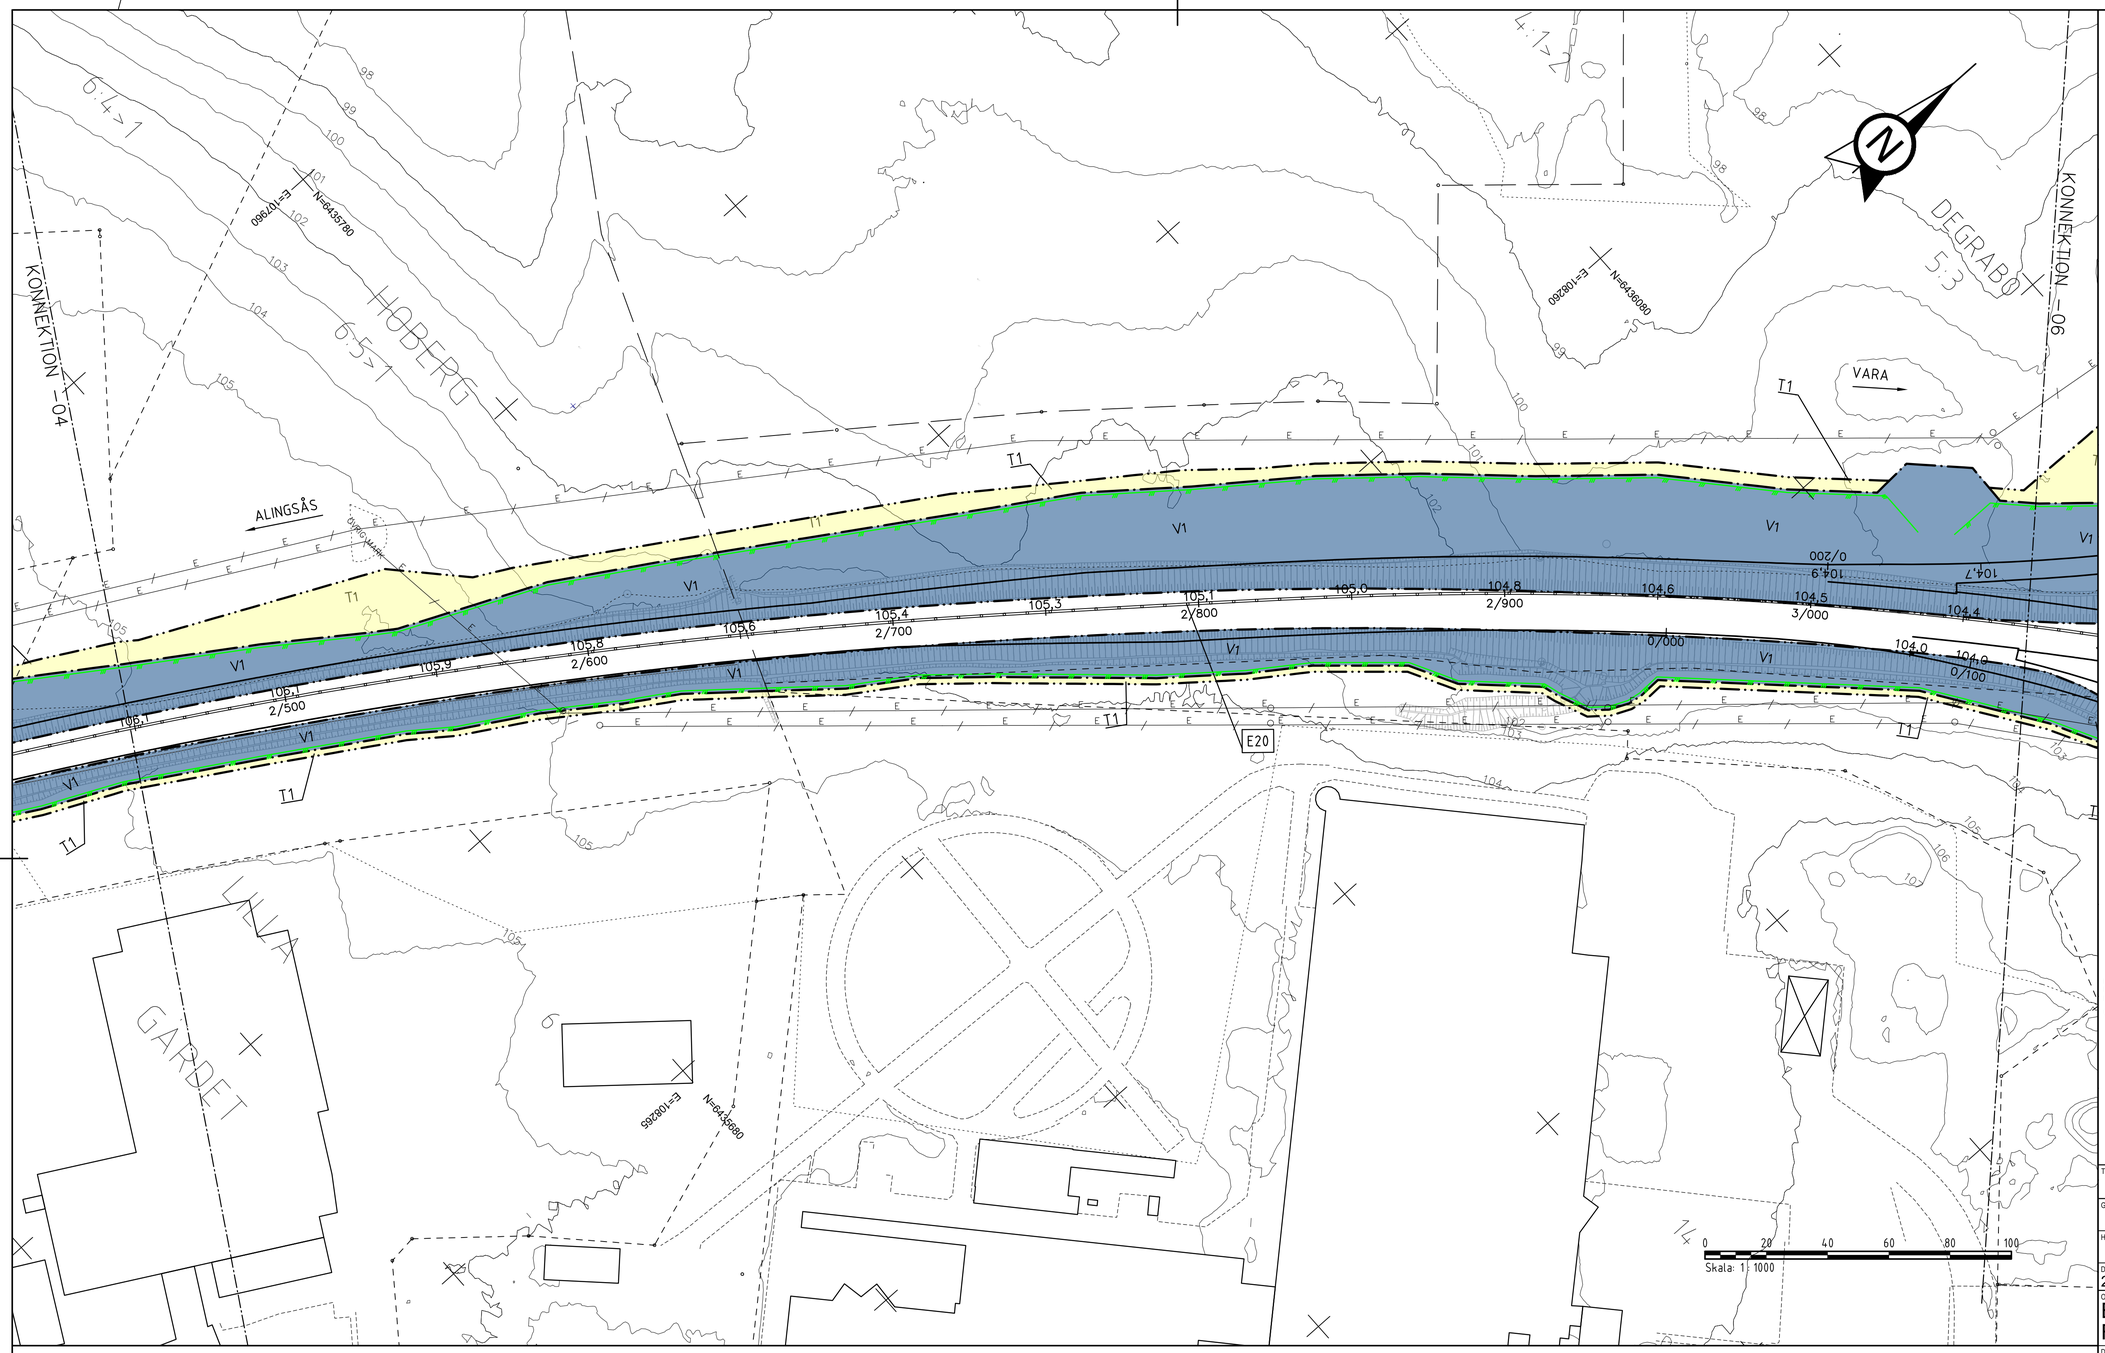

KOORDINATSYSTEM

PLAN: SWEREF 99 13 30
HÖJD: RH 2000

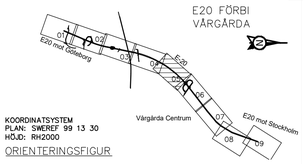

ORIENTERINGSFIGUR

TECKENFÖRKLARING

MARKANSPRÅK

- GRÄNS FÖR VÄGOMRÅDE/GRÄNS VÄGPLAN
- GRÄNS MELLAN OLIKA TYPER AV MARKANSPRÅK
- INDRAGNING AV VÄG ELLER VÄGOMRÅDE FRÅN ALLMÄNT UNDERHÅLL

V1	NYTT VÄGOMRÅDE MED VÄGRÄTT
Vi1	NYTT VÄGOMRÅDE MED INSKRÄNKT VÄGRÄTT, DRIFT OCH UNDERHÅLL AV FAUNASTÄNGSEL
Vi2	NYTT VÄGOMRÅDE MED INSKRÄNKT VÄGRÄTT, DRIFT OCH UNDERHÅLL AV FAUNASTÄNGSEL OCH OLJEFÄLLA
T1	TILLFÄLLIG NYTTJANDERÄTT FÖR ARBETSVÄGAR, MARKARBETEN OCH MASSUPPLAG AVSER 24 MÅNADER FRÅN BYGGSTART.
T2	TILLFÄLLIG NYTTJANDERÄTT FÖR ETABLERING. AVSER 24 MÅNADER FRÅN BYGGSTART.
T3	TILLFÄLLIG NYTTJANDERÄTT FÖR TRAFIKOMLEDNING. AVSER 24 MÅNADER FRÅN BYGGSTART.
T4	TILLFÄLLIG NYTTJANDERÄTT FÖR TRYCKNING AV RÖR UNDER E20 AVSER 24 MÅNADER FRÅN BYGGSTART.

SKYDDSÅTGÄRDER OCH FÖRSIKTIGHETSMÅTT

Sk	OMRÅDE MED SKYDDSÅTGÄRDER OCH FÖRSIKTIGHETSMÅTT
Sk1	MINDRE FAUNAPASSAGE UNDER E20
Sk2	OLJEFÄLLA
Sk3	BULLERSKYDDSSKÄRM UTFORMAD MED BRANDKLASSAT MATERIAL HÖJD ÖVER E20 ENLIGT PLANKARTA
Sk4	BULLERSKYDDSVALL
Sk5	SK5 - FAUNASTÄNGSEL LÄNGS MED E20, FASTSTÄLLS I HUVUDSAKLIGT LÄGE
Sk6	ERBJUDANDE OM BULLERSKYDDANDE FASTIGHETSNÄRA ÅTGÄRD
Sk7	ERBJUDANDE OM BULLERSKYDDAD UTEPLATS/BALKONG
Sk8	HÖGKAPACITETSRÄCKE H2 SOM SKYDD MOT OLYCKOR MED FARLIGT GODS
Sk9	LJUSSKYDD

VERKSAMHETER SOM UNDANTAS FRÅN FÖRBUD ENLIGT MILJÖBALKEN

SKYLDIGHETEN ATT GÖRA ANMÄLAN FÖR SAMRÅD ENLIGT 12:6 MB GÄLLER INTE FÖR DE VERKSAMHETER OCH ÅTGÄRDER SOM BEHÖVS FÖR ATT BYGGA VÄGEN OCH SOM FASTSTÄLLS OCH INGÅR I VÄGOMRÅDE FÖR ALLMÄN VÄG ELLER OMRÅDE FÖR TILLFÄLLIG NYTTJANDERÄTT.

NYTT VÄGOMRÅDE INOM BIOTOPSKYDD

FÖRBUDEN SOM AVSER VERKSAMHET ELLER ÅTGÄRD INOM BIOTOPSKYDDSOMRÅDE (7:11 2 ST. MB) GÄLLER INTE BYGGANDE AV ALLMÄN VÄG/JÄRNVÄG.

NYTT VÄGOMRÅDE INOM STRANDSKYDD

FÖRBUDEN MOT ÅTGÄRD INOM STRANDSKYDDSOMRÅDE (7:15 MB) GÄLLER INTE BYGGANDE AV ALLMÄN VÄG.

ÖVRIGA BETECKNINGAR

- NY VÄGKANT
- FATSSTÄLLT VÄGOMRÅDE UTANFÖR VÄGPLAN
- TRAKTGRÄNS/KVARTERSGRÄNS
- FASTIGHETSGRÄNS
- ÅSTEBO — TRAKTNAMN
- 5:302 — FASTIGHETSBETECKNING
- BYGGNADER (BOSTAD, ÖVRIG BYGGNAD)

- BRO ÖVER E20
- BRO UNDER E20/VÄSTRA STAMBANAN
- +YY.Y / Y/YYY — LÄNGDMÄTNING/NIVÅ PÅ VÄG ±0.1 m
- MITTVÄGRÄCKE

TYP AV PLAN	VÄGPLAN
GRANSKNINGSSTATUS / SYFTE	
HANDLINGSTYP	FASTSTÄLLELSEHANDLING
DATUM	2019-03-22
LEVERANS / ÄNDRINGS-PM	
OBJEKT	E20 FÖRBI VÅRGÅRDA
DELOMRÅDE / BANDEL	E20 FÖRBI VÅRGÅRDA
ANLÄGGNINGSDEL	GEMENSAMT
OBJEKTNUMMER / KM	150305
KONSTRUKTIONSNUMMER	
BESTÄLLARE	TRAFIKVERKET
LEVERANTÖR	ÅF INFRASTRUCTURE
SKAPAD AV	RASHID KHERFAN
UPPDRAGSNUMMER	719667
GODKÄND AV	CAROLINE VON FREYMANN
AVDELNING	
RITNINGSTYP	PLANKARTA
TEKNIKOMRÅDE / INNEHÅLL	T VÄGUTFORMNING OCH TRAFIK
BESKRIVNING	VÄG E20 KM 2/450 - 3/080
SKALA	1:1000
FORMAT	A1
FÖRVALTNINGSNUMMER	
RITNINGSNUMMER	1 00 T 02 05
BLAD	05
NÄSTA BLAD	06
BET	

PLOT: 2019-03-20 15:47 X:\GÖTEBORG\719667 – E20 FÖRBI VÅRGÅRDA –53280– \VP\12_RITNINGAR\T\TVRITDEF\100T0205.DWG

PÅLAGE MARTIN

MODELLFILER\C100SPRO 2019-01-25 08:17
MODELL\X100SPRO 2019-01-25 08:25
MODELL\X100SPRO 2019-01-25 08:25

XREFMODELL\X100SPRO 2019-01-25 08:17
MODELL\X100SPRO 2019-01-25 08:25
MODELL\X100SPRO 2018-04-16 14:20
MODELL\X100SPRO 2019-01-24 15:55
MODELL\X100SPRO 2019-01-24 15:24
MODELL\X100SPRO 2019-01-24 15:49
MODELL\X100SPRO 2018-05-29 14:46
MODELL\X100SPRO 2019-01-24 15:49
MODELL\X100SPRO 2019-01-24 14:44
MODELL\X100SPRO 2019-01-24 14:44
MODELL\X100SPRO 2019-01-24 14:44