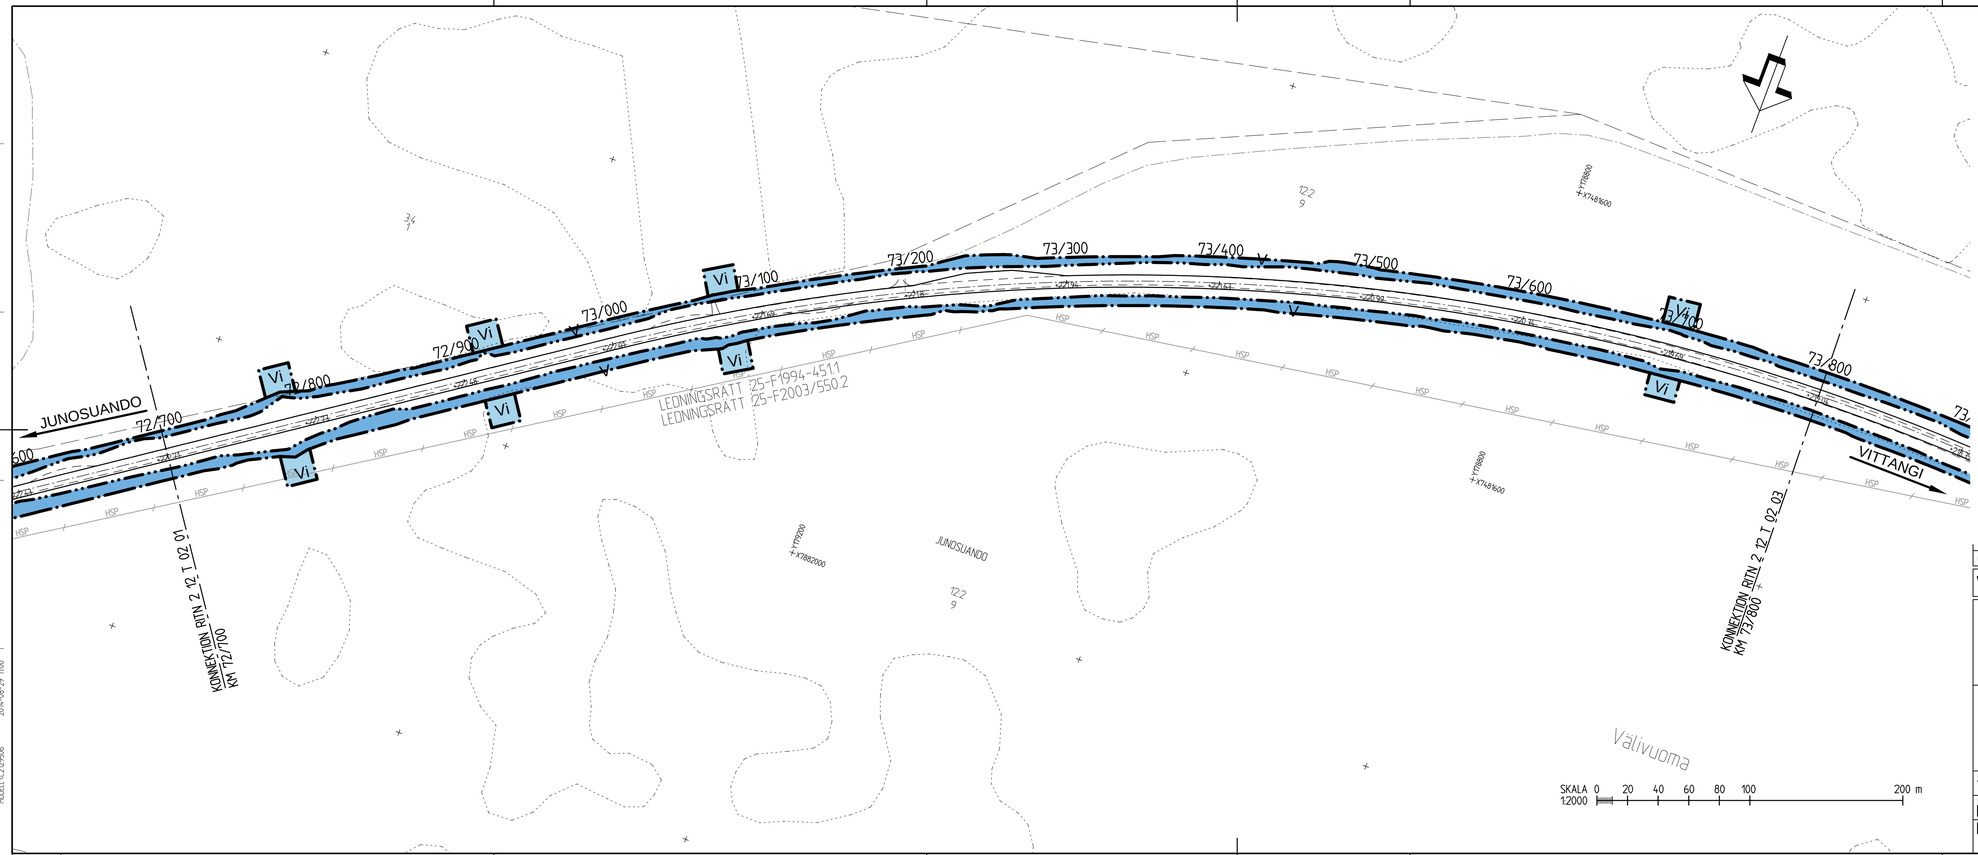

TECKENFÖRKLARING

MARKANSPRÅK

- GRÄNS FÖR VÄGOMRÅDE
- AVGRÄNSNING MELLAN OLIKA TYPER AV MARKANSPRÅK
- V — NYTT VÄGOMRÅDE MED VÄGRÄTT
- Vi — NYTT VÄGOMRÅDE MED INSKRÄNKT VÄGRÄTT

Vi - VÄGOMRÅDE MED INSKRÄNKT VÄGRÄTT, FÖR UTLOPPSDIKE

KOORDINATSYSTEM
PLAN: SWEREF 99 2145
HÖJD: RH 70

VERKSAMHETER/ÅTGÄRDER SOM UNDANTAS FRÅN FÖRBUD ENLIGT MILJÖBALKEN

UNDANTAGEN GÄLLER HELA PLANEN

N1 - FÖRBUDEN I 7:15 MB GÄLLER INTE BYGGANDE AV ALLMÄN VÄG

N2 - SKYLDIGHETEN ATT GÖRA ANMÄLAN FÖR SAMRÅD ENLIGT 12:6 MB GÄLLER INTE FÖR DE VERKSAMHETER OCH ÅTGÄRDER SOM BEHÖVS FÖR ATT BYGGA VÄGEN OCH SOM FASTSTÄLLS OCH INGÅR I VÄGOMRÅDE FÖR ALLMÄN VÄG ELLER OMRÅDE FÖR TILLFÄLLIG NYTTJANDERÄTT

SKYDDSÅTGÄRDER OCH FÖRSIKTIGHETSMÅTT

VID TRUMLÄGGNING I NATURLIGA VATTENDRAG TILLSES ATT DET INTE UPPSTÅR VANDRINGSHINDER FÖR FISK OAVSETT OM VATTNET ÄR KÄNT SOM FISKFÖRANDE ELLER INTE

ÖVRIGA BETECKNINGAR PÅ PLANKARTAN

0/100 — NY VÄG, VÄGBANEKANTER MED LÄNGDMÄTNING OCH HÖJDSÄTTNING

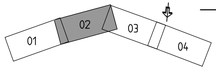

REV	ANT	ÄNDRINGEN AVSER	GODK	DATUM	VV DATUM	VV DIARIENUMMER

VÄGPLAN

GRANSKNINGSHANDLING

TRAFIKVERKET

PROJEKT MALMTRANSPORTER
KAUNISVAARA-SVAPPAVAARA
DELEN VÄG 395
BRO ÖVER TÄRENDÖÄLV

KM 72/700-73/800

SWECO CIVIL AB
Box 50120
973 24 Luleå
Tel 0920-35 500
Fax 0920-35 545

SWECO

UPPDRAGSANSVARIG	UPPDRAGSNUMMER
T SALLSTRÖM	109055
KONSTR	GRANSK
H NILSSON	G BJÖRKLUND
LULEÅ	2014-06-27

PLANKARTA

KONSTRUKTIONSNR	FORMAT	SKALA
	A3FF	1:2000

OBJEKT NR	RITNINGSNR	REV
BD-135322-395	2 12 T 02 02	

2014-06-10 08:03
2014-08-28 15:17
2014-06-11 14:17

2014-05-27 14:44
2014-04-28 13:57
2014-08-27 11:25
2014-08-29 14:47
2014-08-29 11:00

XREF: M2001\T2129502 M2001\T2129501 M2001\T2129401 M2001\T2120201 M2001\T2129503 M2001\T2129506 M2001\T2129701 M2001\T2129303 M2001\T2129705

XREF: ..\..\T\Model\T2129502 ..\..\T\Model\T2129501 ..\..\T\Model\T2129401 ..\..\T\Model\T2120201 ..\..\T\Model\T2129503 ..\..\T\Model\T2129506 ..\..\X\X2129701 ..\..\T\Model\T2129303 ..\..\X\X2129705

Ritning G:\arm\141\a\109055\Dokument\A90-2_295.iAP (21) Ritlän\2121202.dwg Skapad av: Bjärklund Gunilla 2014-08-29 11:52