



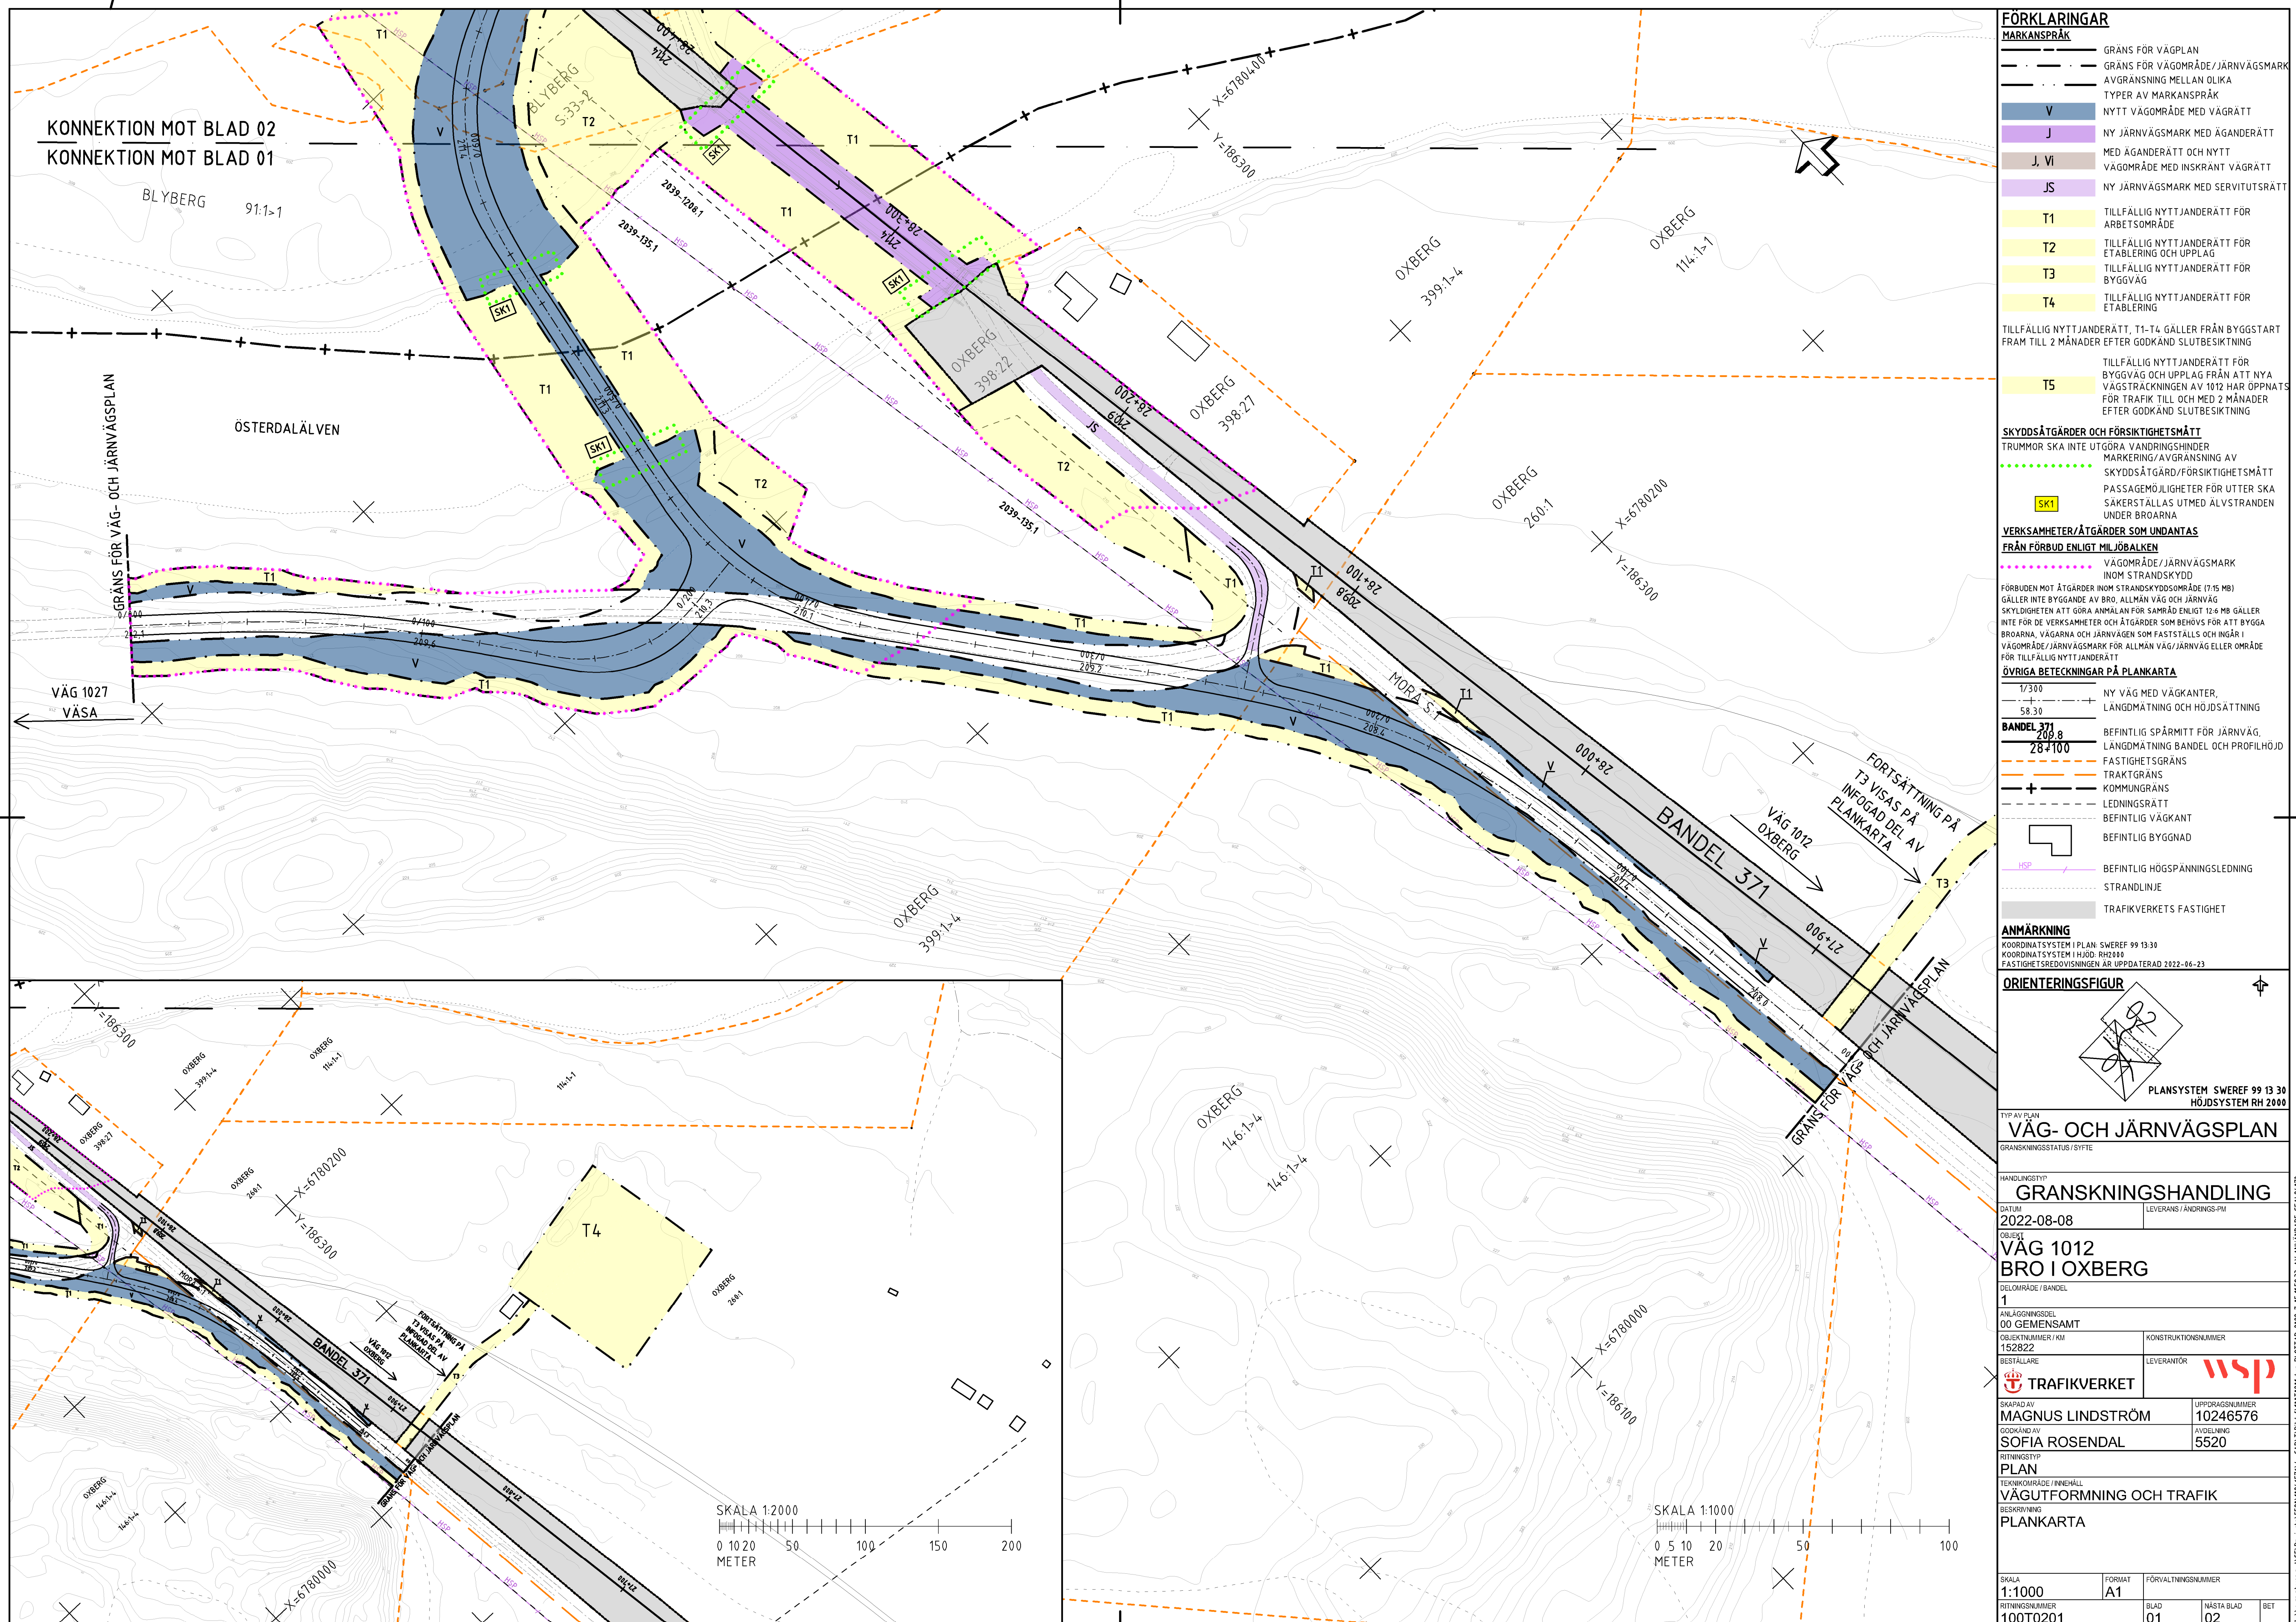

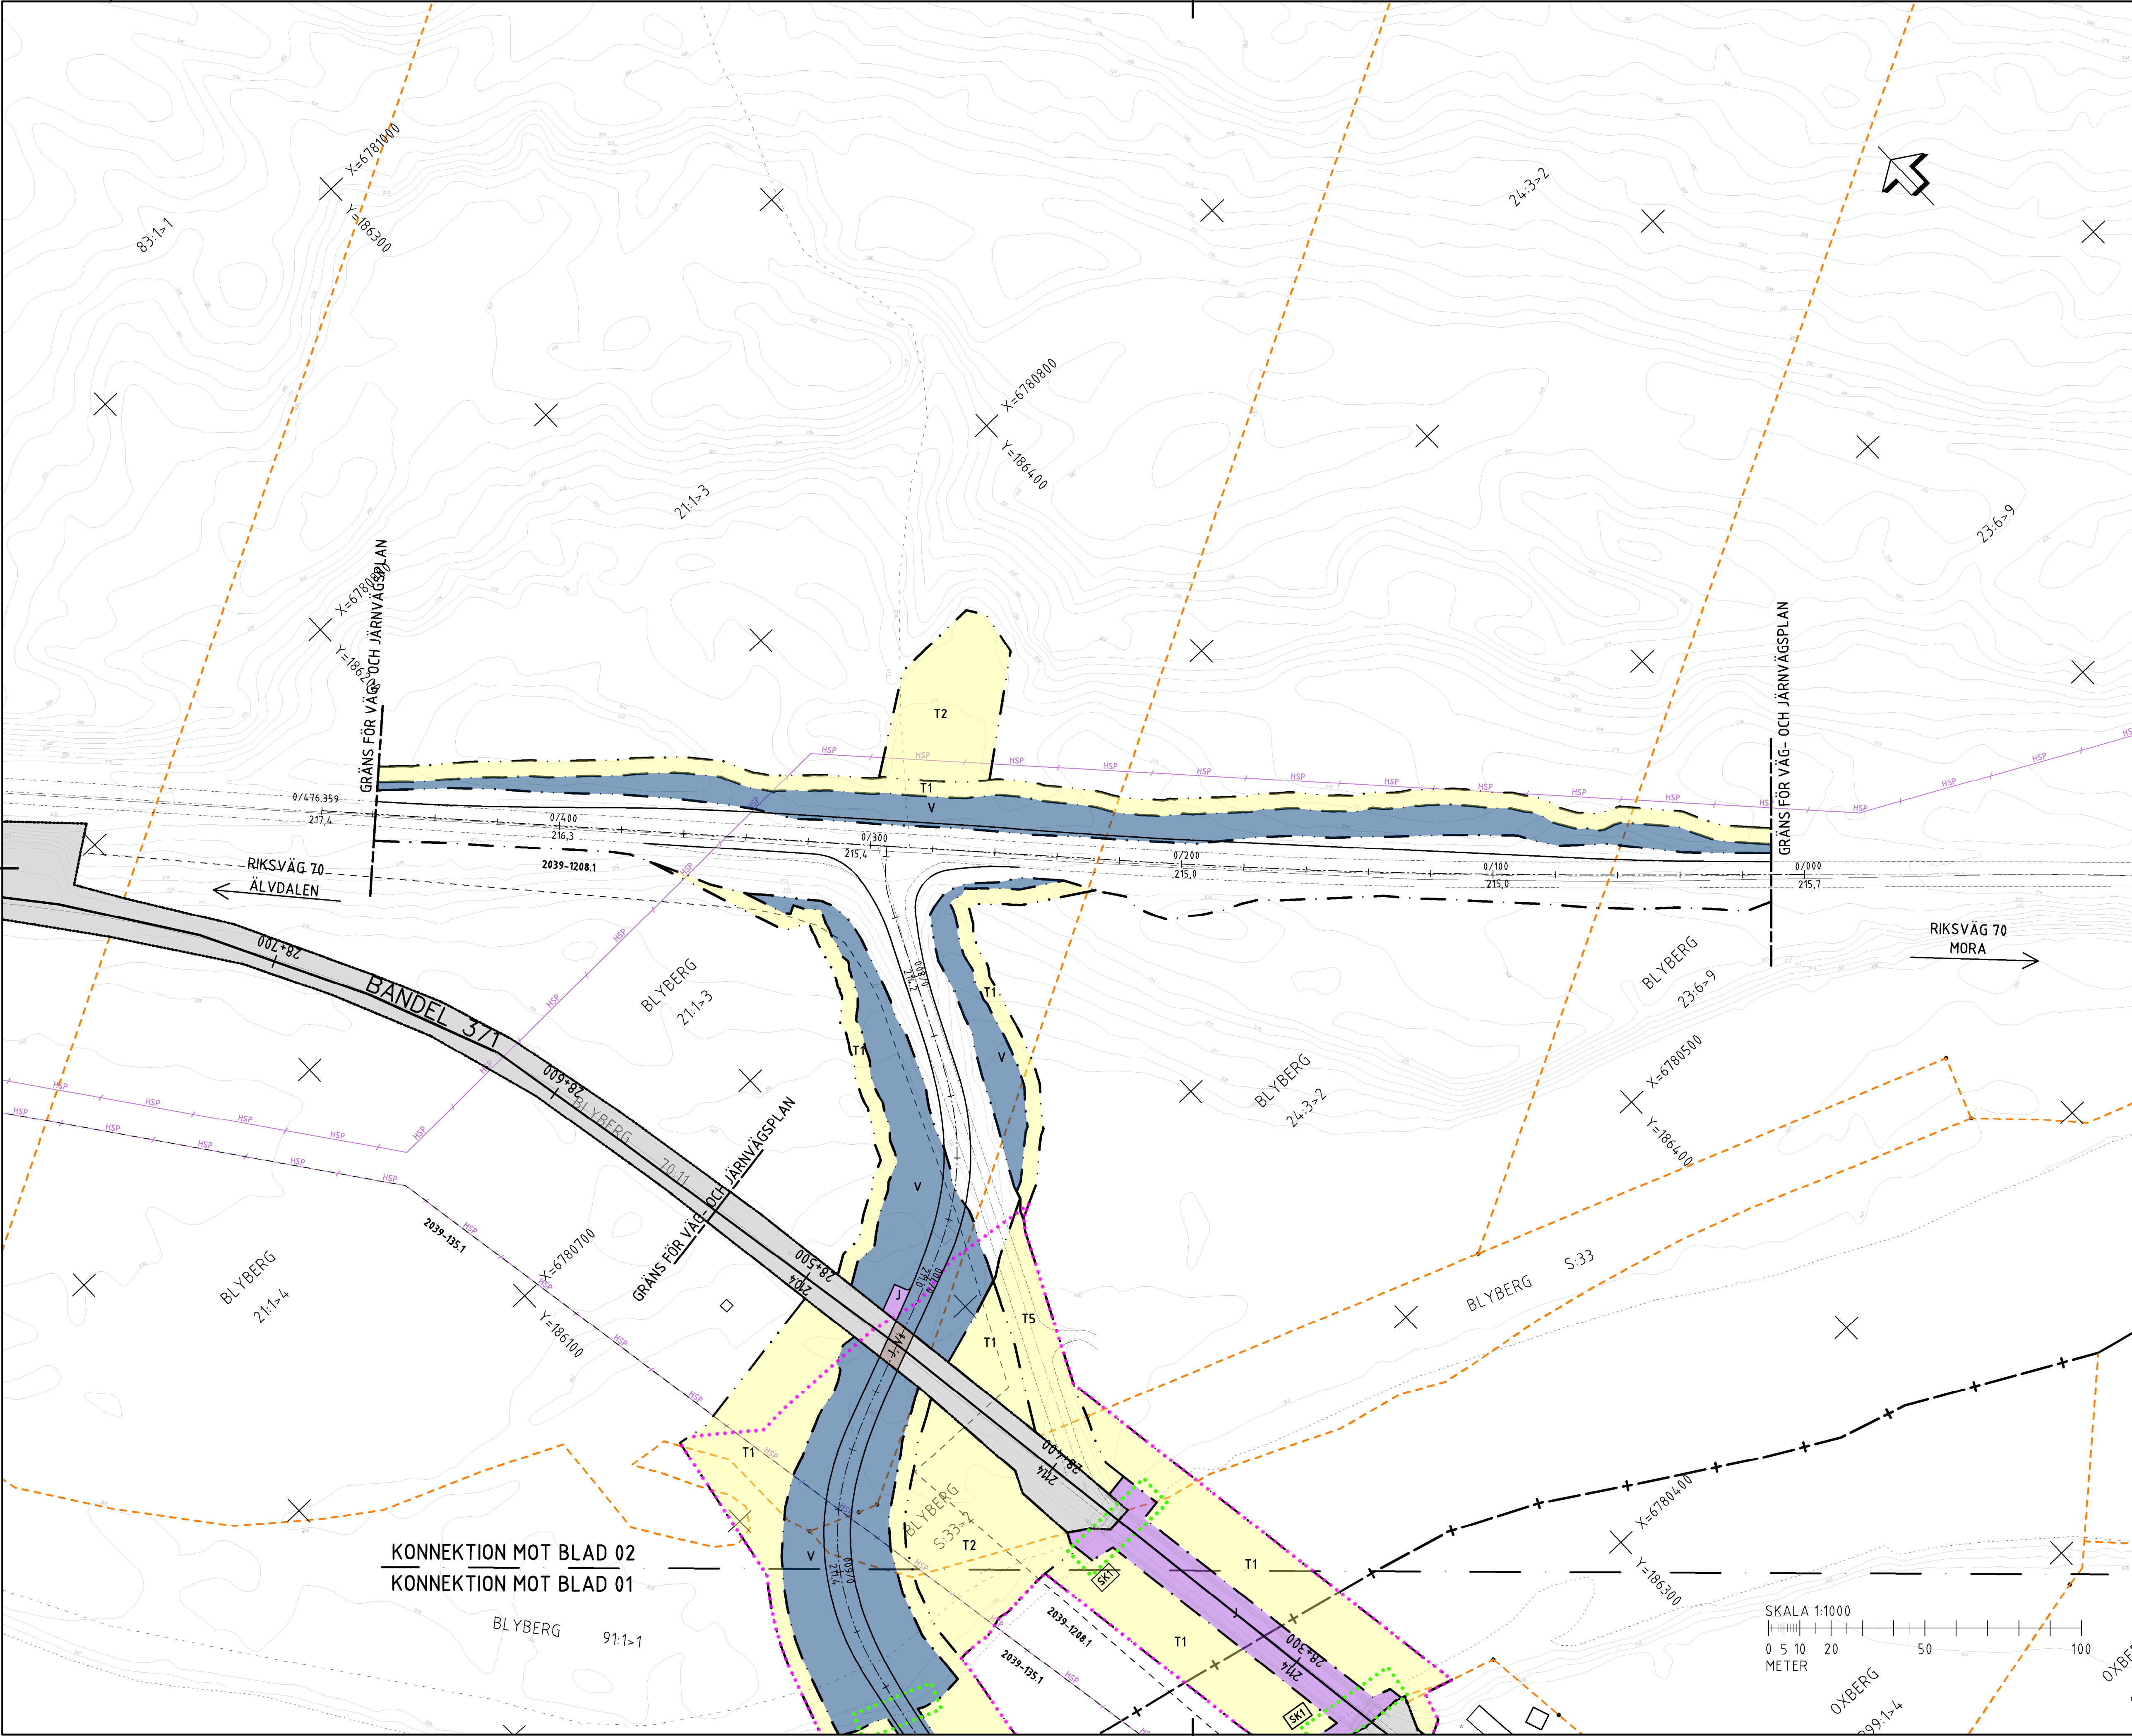

FÖRKLARINGAR

MARKANSPRÅK

- GRÄNS FÖR VÄGPLAN
- GRÄNS FÖR VÄGOMRÅDE/JÄRNVÄGSMARK
- AVGRÄNSNING MELLAN OLIKA TYPER AV MARKANSPRÅK
- V** NYTT VÄGOMRÅDE MED VÄGRÄTT
- J** NY JÄRNVÄGSMARK MED ÄGANDERÄTT
- J, Vi** MED ÄGANDERÄTT OCH NYTT VÄGOMRÅDE MED INSKRÄNT VÄGRÄTT
- JS** NY JÄRNVÄGSMARK MED SERVITUTSRÄTT
- T1** TILLFÄLLIG NYTTJANDERÄTT FÖR ARBETSOMRÅDE
- T2** TILLFÄLLIG NYTTJANDERÄTT FÖR ETABLERING OCH UPPLAG
- T3** TILLFÄLLIG NYTTJANDERÄTT FÖR BYGGVÄG
- T4** TILLFÄLLIG NYTTJANDERÄTT FÖR ETABLERING
- TILLFÄLLIG NYTTJANDERÄTT, T1-T4 GÄLLER FRÅN BYGGSTART FRAM TILL 2 MÅNADER EFTER GODKÄND SLUTBESIKTNING
- T5** TILLFÄLLIG NYTTJANDERÄTT FÖR BYGGVÄG OCH UPPLAG FRÅN ATT NYA VÄGSTRÄCKNINGEN AV 1012 HAR ÖPPNATS FÖR TRAFIK TILL OCH MED 2 MÅNADER EFTER GODKÄND SLUTBESIKTNING

SKYDDSÅTGÄRDER OCH FÖRSIKTIGHETSMÅTT

- TRUMMOR SKA INTE UTGÖRA VANDRINGSHINDER
- MARKERING/AVGRÄNSNING AV SKYDDSÅTGÄRD/FÖRSIKTIGHETSMÅTT
- PASSAGEMÖJLIGHETER FÖR UTTER SKA SÄKERSTÄLLAS UTMED ÄLVSTRANDEN UNDER BROARNA
- SK1**

VERKSAMHETER/ÅTGÄRDER SOM UNDANTAS FRÅN FÖRBUD ENLIGT MILJÖBALKEN

- VÄGOMRÅDE/JÄRNVÄGSMARK INOM STRANDSKYDD
- FÖRBUDEN MOT ÅTGÄRDER INOM STRANDSKYDDSOMRÅDE (715 MB) GÄLLER INTE BYGGANDE AV BRO, ALLMÄN VÄG OCH JÄRNVÄG
- SKYDDIGHETEN ATT GÖRA ANMÄLAN FÖR SAMRÅD ENLIGT 12:6 MB GÄLLER INTE FÖR DE VERKSAMHETER OCH ÅTGÄRDER SOM BEHÖVS FÖR ATT BYGGA BROARNA, VÄGARNA OCH JÄRNVÄGEN SOM FASTSTÄLLS OCH INGÅR I VÄGOMRÅDE/JÄRNVÄGSMARK FÖR ALLMÄN VÄG/JÄRNVÄG ELLER OMRÅDE FÖR TILLFÄLLIG NYTTJANDERÄTT

ÖVRIGA BETECKNINGAR PÅ PLANKARTA

- 1/300 NY VÄG MED VÄGKANTER, LÄNGDMÄTNING OCH HÖJDSÄTTNING
- BANDEL 371** 209,8 281,100 BEFINTLIG SPÄRMITT FÖR JÄRNVÄG, LÄNGDMÄTNING BANDEL OCH PROFILHÖJD
- FASTIGHETSGRÄNS
- TRAKTGRÄNS
- KOMMUNGRÄNS
- LEDNINGSRÄTT
- BEFINTLIG VÄGKANT
- BEFINTLIG BYGGNAD
- HSP BEFINTLIG HÖGSPÄNNINGSLEDNING
- STRANDLINJE
- TRAFIKVERKET'S FASTIGHET

ANMÄRKNING

- KOORDINATSYSTEM I PLAN: SWEREF 99 13 30
- KOORDINATSYSTEM I HÖJD: RH2000
- FASTIGHETSEDÖVISNINGEN ÄR UPPDATERAD 2022-06-23

ORIENTERINGSFIGUR

PLANSYSTEM SWEREF 99 13 30 HÖJDSYSTEM RH 2000

TYP AV PLAN
VÄG- OCH JÄRNVÄGSPLAN

GRANSKNINGSSTATUS / SYFTE

HANDLINGSTYP
GRANSKNINGSHANDLING

DATUM 2022-08-08 **LEVERANS / ÄNDRINGS-PM**

OBJEKT
VÄG 1012
BRO I OXBERG

DELOMRÅDE / BANDEL 1

ANLÄGGNINGSDEL 00 GEMENSAMT

OBJEKTNUMMER / KM 152822 **KONSTRUKTIONSNUMMER**

BESTÄLLARE TRAFIKVERKET **LEVERANTÖR** wsp

SKAPAD AV MAGNUS LINDSTRÖM **UPPDAGSNUMMER** 10246576

GODKÄND AV SOFIA ROSENDAL **ÄVDELNING** 5520


RITNINGSTYP PLAN

TEKNIKOMRÅDE / INNEHÅLL VÄGUTFORMNING OCH TRAFIK

BESKRIVNING PLANKARTA

SKALA 1:1000 **FORMAT** A1 **FÖRVALTNINGSNUMMER**

RITNINGSNUMMER 100T0202 **BLAD** 02 **NÄSTA BLAD** **BET**

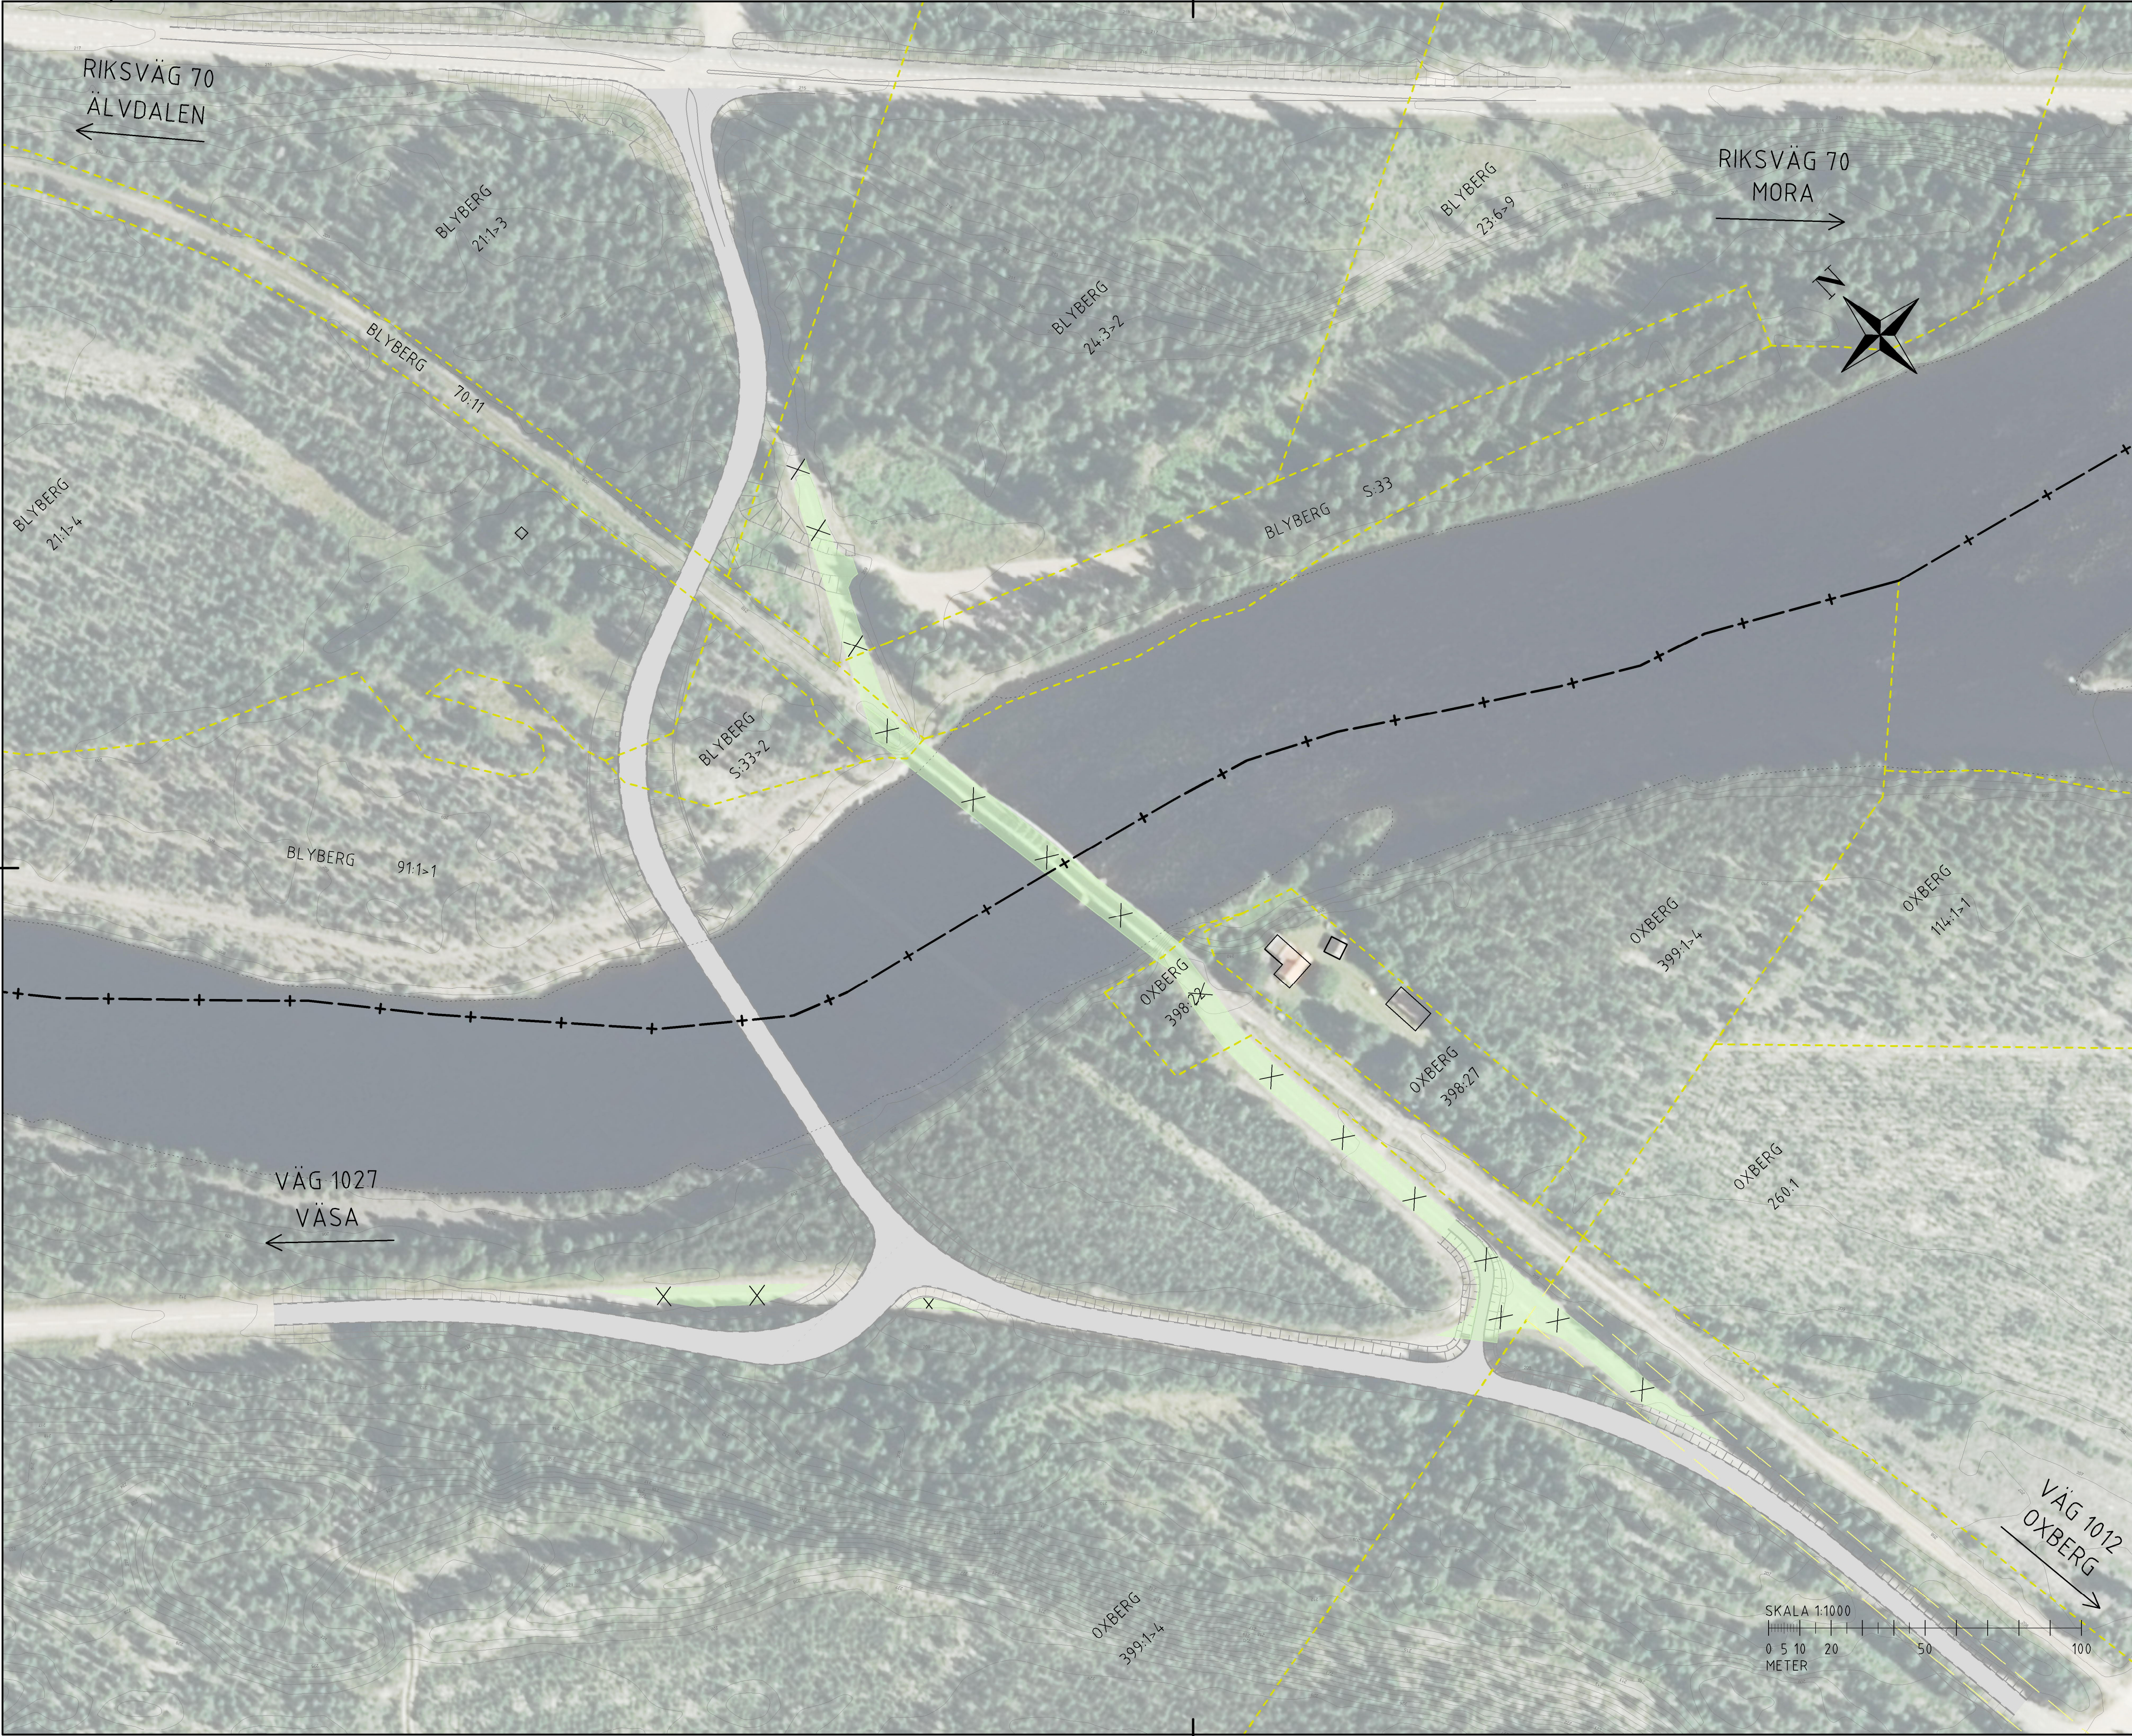

FÖRKLARINGAR

X X X X INDRAGNING AV VÄG FRÅN ALLMANT UNDERHÅLL

TYP AV PLAN			
VÄG- OCH JÄRNVÄGSPLAN			
GRANSKNINGSSTATUS / SYFTE			
HANDLINGSTYP			
GRANSKNINGSHANDLING			
DATUM	2022-08-08		
OBJEKT	VÄG 1012		
DELOMRÅDE / BANDEL	1		
ANLÄGGNINGSDEL	00 GEMENSAMT		
OBJEKTNUMMER / KM	152822		
BESTÄLLARE	TRAFIKVERKET		
SKAPAD AV	MAGNUS LINDSTRÖM	UPPDRAGSNUMMER	10246576
GODKÄND AV	SOFIA ROSENDAL	AVDELNING	5520
RITNINGSTYP	PLAN		
TEKNIKOMRÅDE / INNEHÅLL	VÄGUTFORMNING OCH TRAFIK		
BESKRIVNING	BILAGA 1 INDRAGNING AV ALLMÄN VÄG		
SKALA	1:1000	FORMAT	A1
RITNINGSNUMMER	100T0503	FÖRVALTNINGSNUMMER	
BLAD	01	NÄSTA BLAD	BET