


Denna ritning är Trafikverkets egendom. Allt begagnande av ritningen beivras enligt lag.
 TRAFIKVERKET

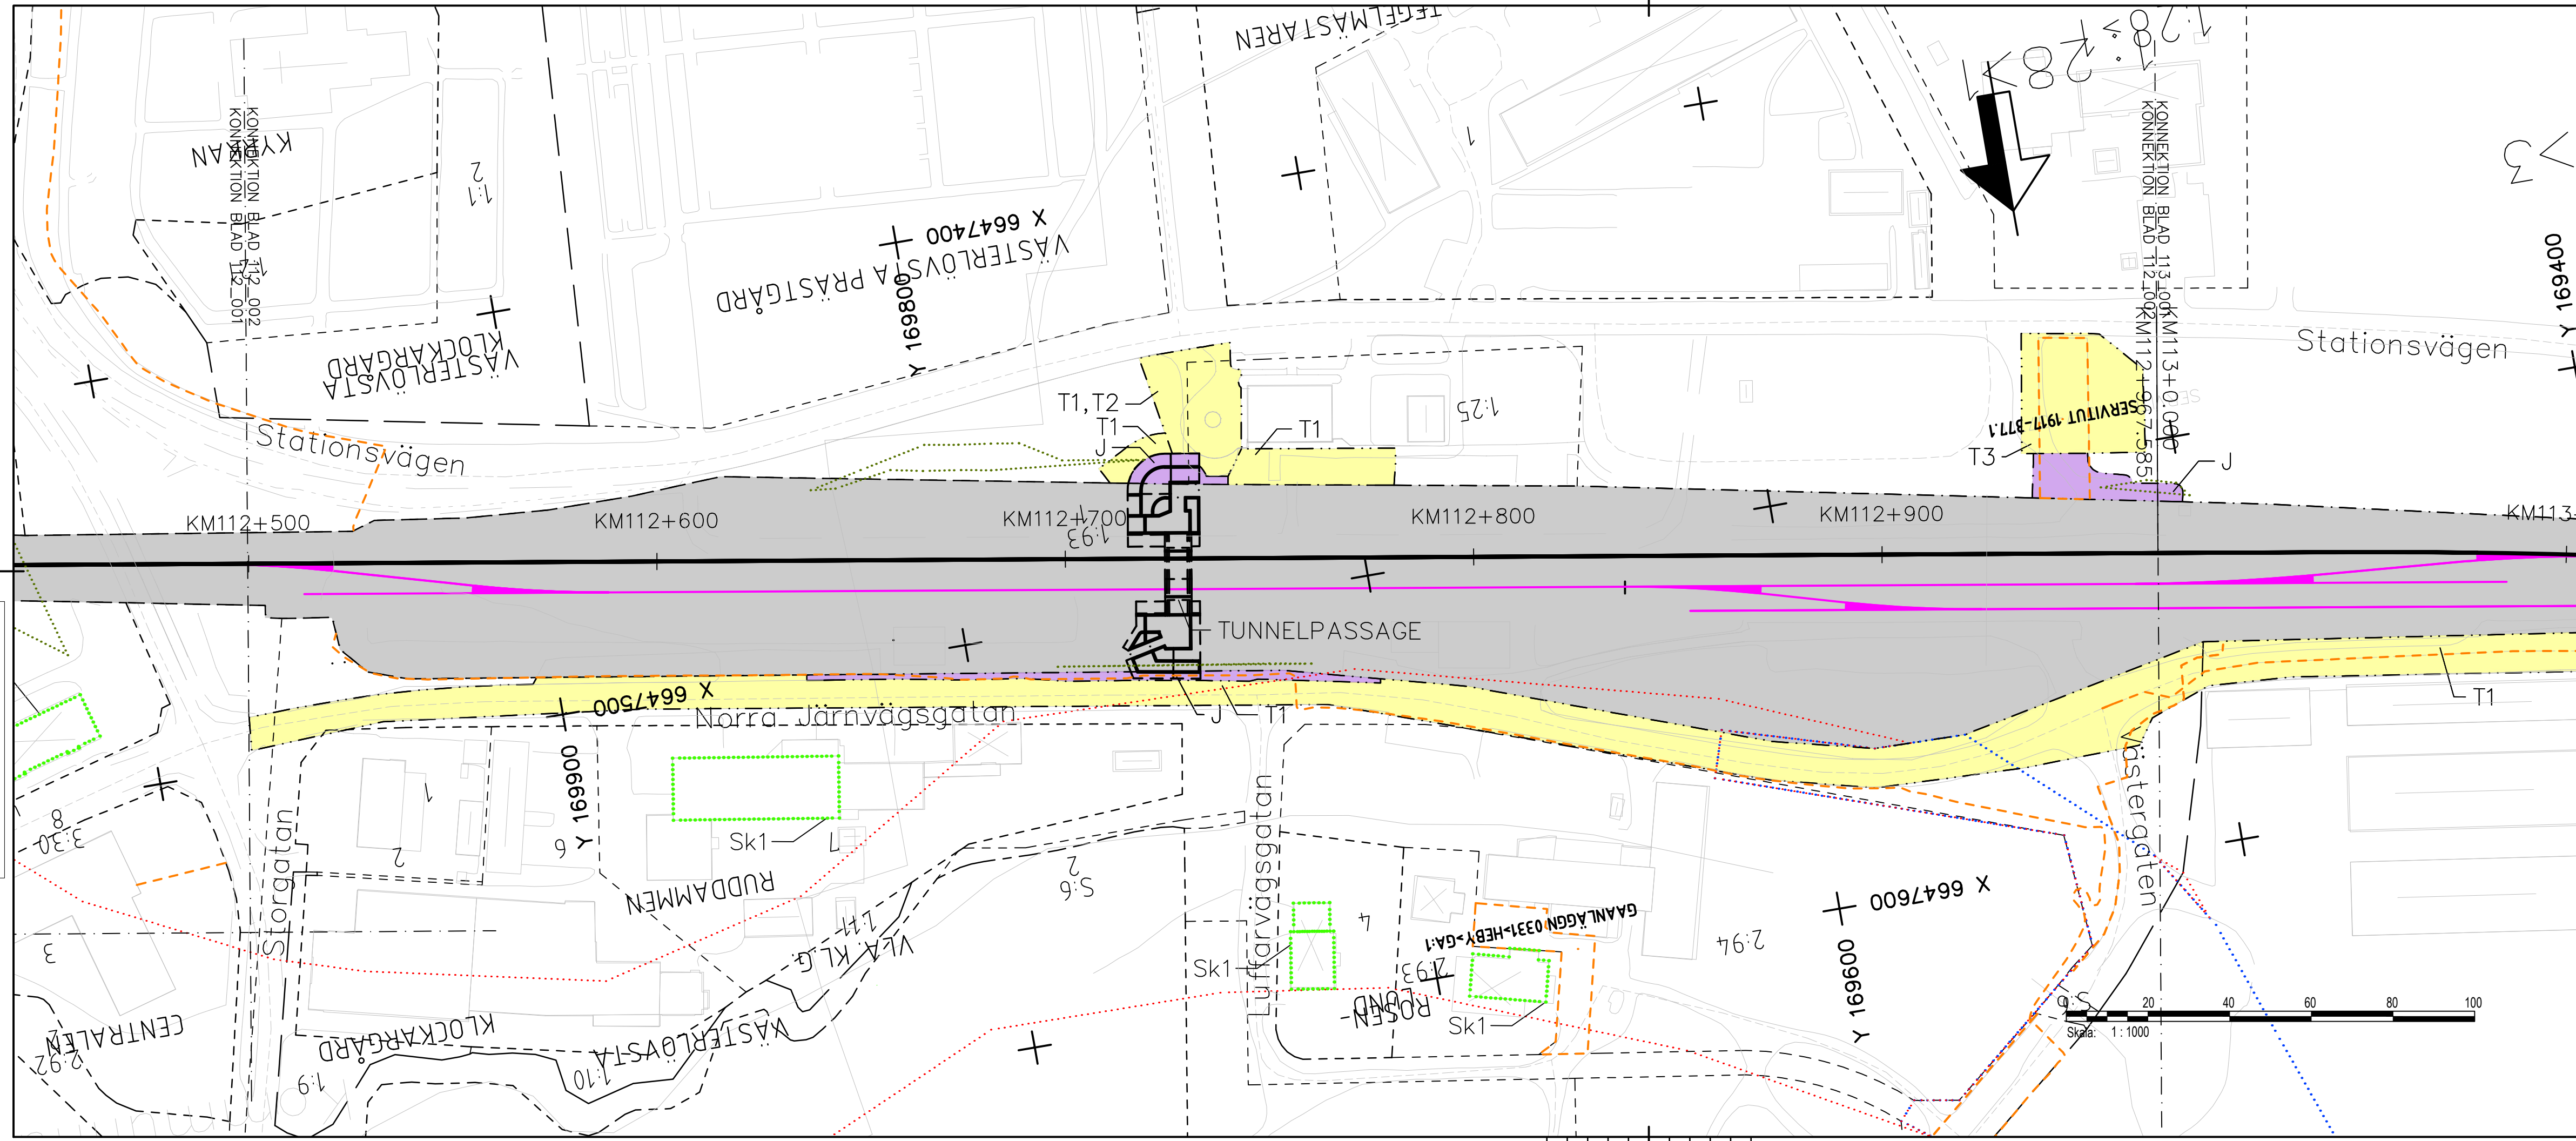

TECKENFÖRKLARING

FASTSTÄLLS MARKANSPRÅK

- GRÄNS FÖR JÄRNVÄGSPLAN
- GRÄNS FÖR JÄRNVÄGSMARK
- AVGRÄNSNING MELLAN OLIKA TYPER AV MARKANSPRÅK
- TRAFIKVERKETS FASTIGHET SOM BEHÅLLS SOM JÄRNVÄGSMARK MED ÄGANDERÄTT
- NY JÄRNVÄGSMARK MED ÄGANDERÄTT
- TILLFÄLLIG NYTTJANDERÄTT GÄLLER FRÅN BYGGSTART TILL OCH MED 12 MÅNADER EFTER SLUTBESIKTNING

ÖVRIGA BETECKNINGAR PÅ PLANKARTAN

- NYTT JÄRNVÄGSSPÅR, SPÅRMITT MED LÅNGMÄTNING OCH HÖJDSÄTTNING
- NY VÄXELL

FASTSTÄLLS EJ

- KM1+ 800 BEFINTLIG SPÅRMITT JÄRNVÄG
- KOMMUNGRÄNS
- FASTIGHETSGRÄNS
- TRAKTSGRÄNS
- BEFINTLIG VÄG, VÄGMITT
- CYKELVÄG
- AKTUELL DEL AV SERVITUT, LEDNINGSRÄTT ELLER GEMENSAMHETSANLÄGGNING
- BEFINTLIG BYGGNAD
- VÄGNÄM

T1 - TILLFÄLLIG NYTTJANDERÄTT FÖR BYGGANDE AV JÄRNVÄG, 12 MÅNADER EFTERSLUTBESIKTNING

T2 - TILLFÄLLIG NYTTJANDERÄTT FÖR BYGGTRAFIK, 12 MÅNADER EFTERSLUTBESIKTNING

T3 - TILLFÄLLIG NYTTJANDERÄTT FÖR ETABLERINGSOMRÅDE, 12 MÅNADER EFTERSLUTBESIKTNING

VERKSAMHETER/ÅTGÄRDER SOM UNDANTAS FRÅN FÖRBUD ENLIGT MILJÖBALKEN

FÖRBUDEN SOM AVSER VERKSAMHETER ELLER ÅTGÄRD INOM FÖRBUDEN SOM AVSER VERKSAMHET ELLER ÅTGÄRD INOM GENERELLT BIOTOPSKYDDSOmrÅDE (7:11 2 ST. MB) GÄLLER INTE BYGGANDE AV JÄRNVÄG. SKYLDIGHET ATT GÖRA ANMÄLAN FÖR SAMRÅD ENLIGT 12:6 MB GÄLLER INTE FÖR DE VERKSAMHETER OCH ÅTGÄRDER SOM BEHÖVS FÖR ATT BYGGA JÄRNVÄGEN OCH SOM FASTSTÄLLS OCH INGÅR I JÄRNVÄGSMARK ELLER OMRÅDE FÖR TILLFÄLLIG NYTTJANDERÄTT

- UPPHÄVT STRANDSKYDD
- AVGRÄNSAT STRANDSKYDD
- BIOTOPSKYDD


SKYDDSÅTGÄRDER OCH FÖRSIKTIGHETSMÅTT

- Sk - MARKERING ELLER AVGRÄNSNING AV SKYDDSÅTGÄRDER

ERBJUDS FASTIGHETSNÄRA BULLERSKYDDSÅTGÄRDER UTANFÖR JÄRNVÄGSMARK

- Sk 1 - FASADÅTGÄRDER
- Sk 2 - UTEPLATSÅTGÄRDER

DATUM FASTIGHETSKARTA 2021-08-23

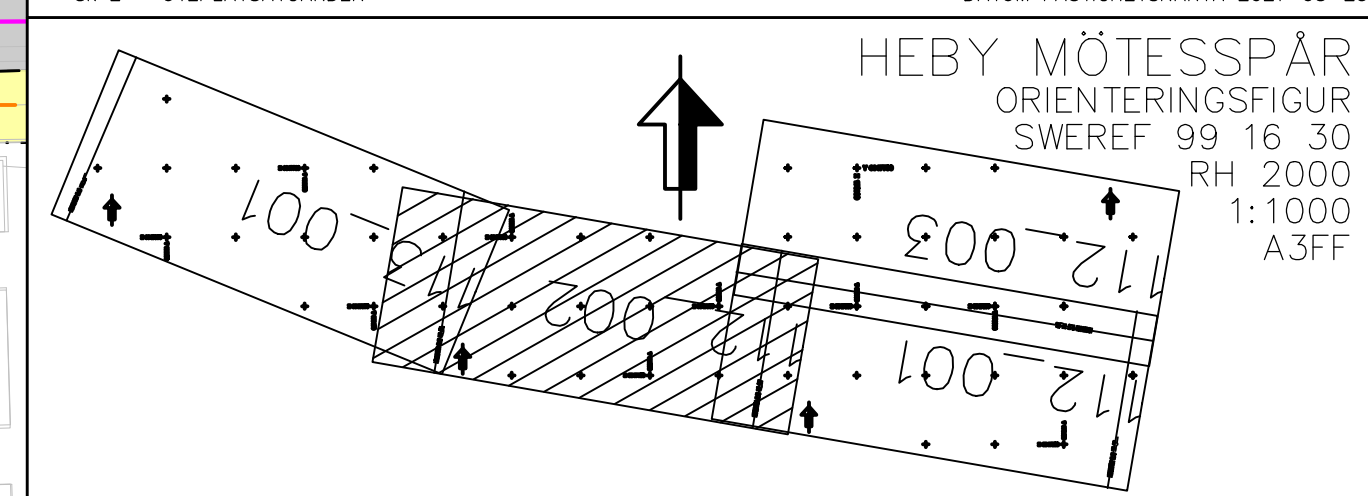

ÄNDR./ÄNDRINGEN AVSER		GODKÄND AV		ÄNDR. DATUM	
JÄRNVÄGSPLAN					
LEVERANTÖR	AVDELNING	LEVERANS/ÄNDRINGS-PM	TEKNIKOMRÅDE		
AFRY	AFRY		BANUNDERBYGGNAD		
	UPPDRAGSNUMMER	KONSTRUKTIONSNUMMER	GRANSKNINGSSTATUS / SYFTE		
	200218		FÖR GRANSKNING		
TRAFIKVERKET	HEBY		HANDLINGSTYP		
	PLANKARTA		SAMRÅDSHANDLING		
SKAPAD AV	H. BOCHENEK		ANLÄGGNINGSTYP		
GRANSKAD AV	U. CLASSON		MARK		
GODKÄND AV	JS	DATUM	SKALA	FORMAT	RITNINGNUMMER FÖRVALTNING
		2024-04-01	1:1000	A3FF	168312-11-100-0112-0002
					BLAD
					002
					NÄSTA BLAD
					003
					ÄNDR.

SUSERS
 STATES STINES
 LAST RENDERED BY MICROSTATION/ENEMMES
 LAST RENDERED BY AUTOCAD