


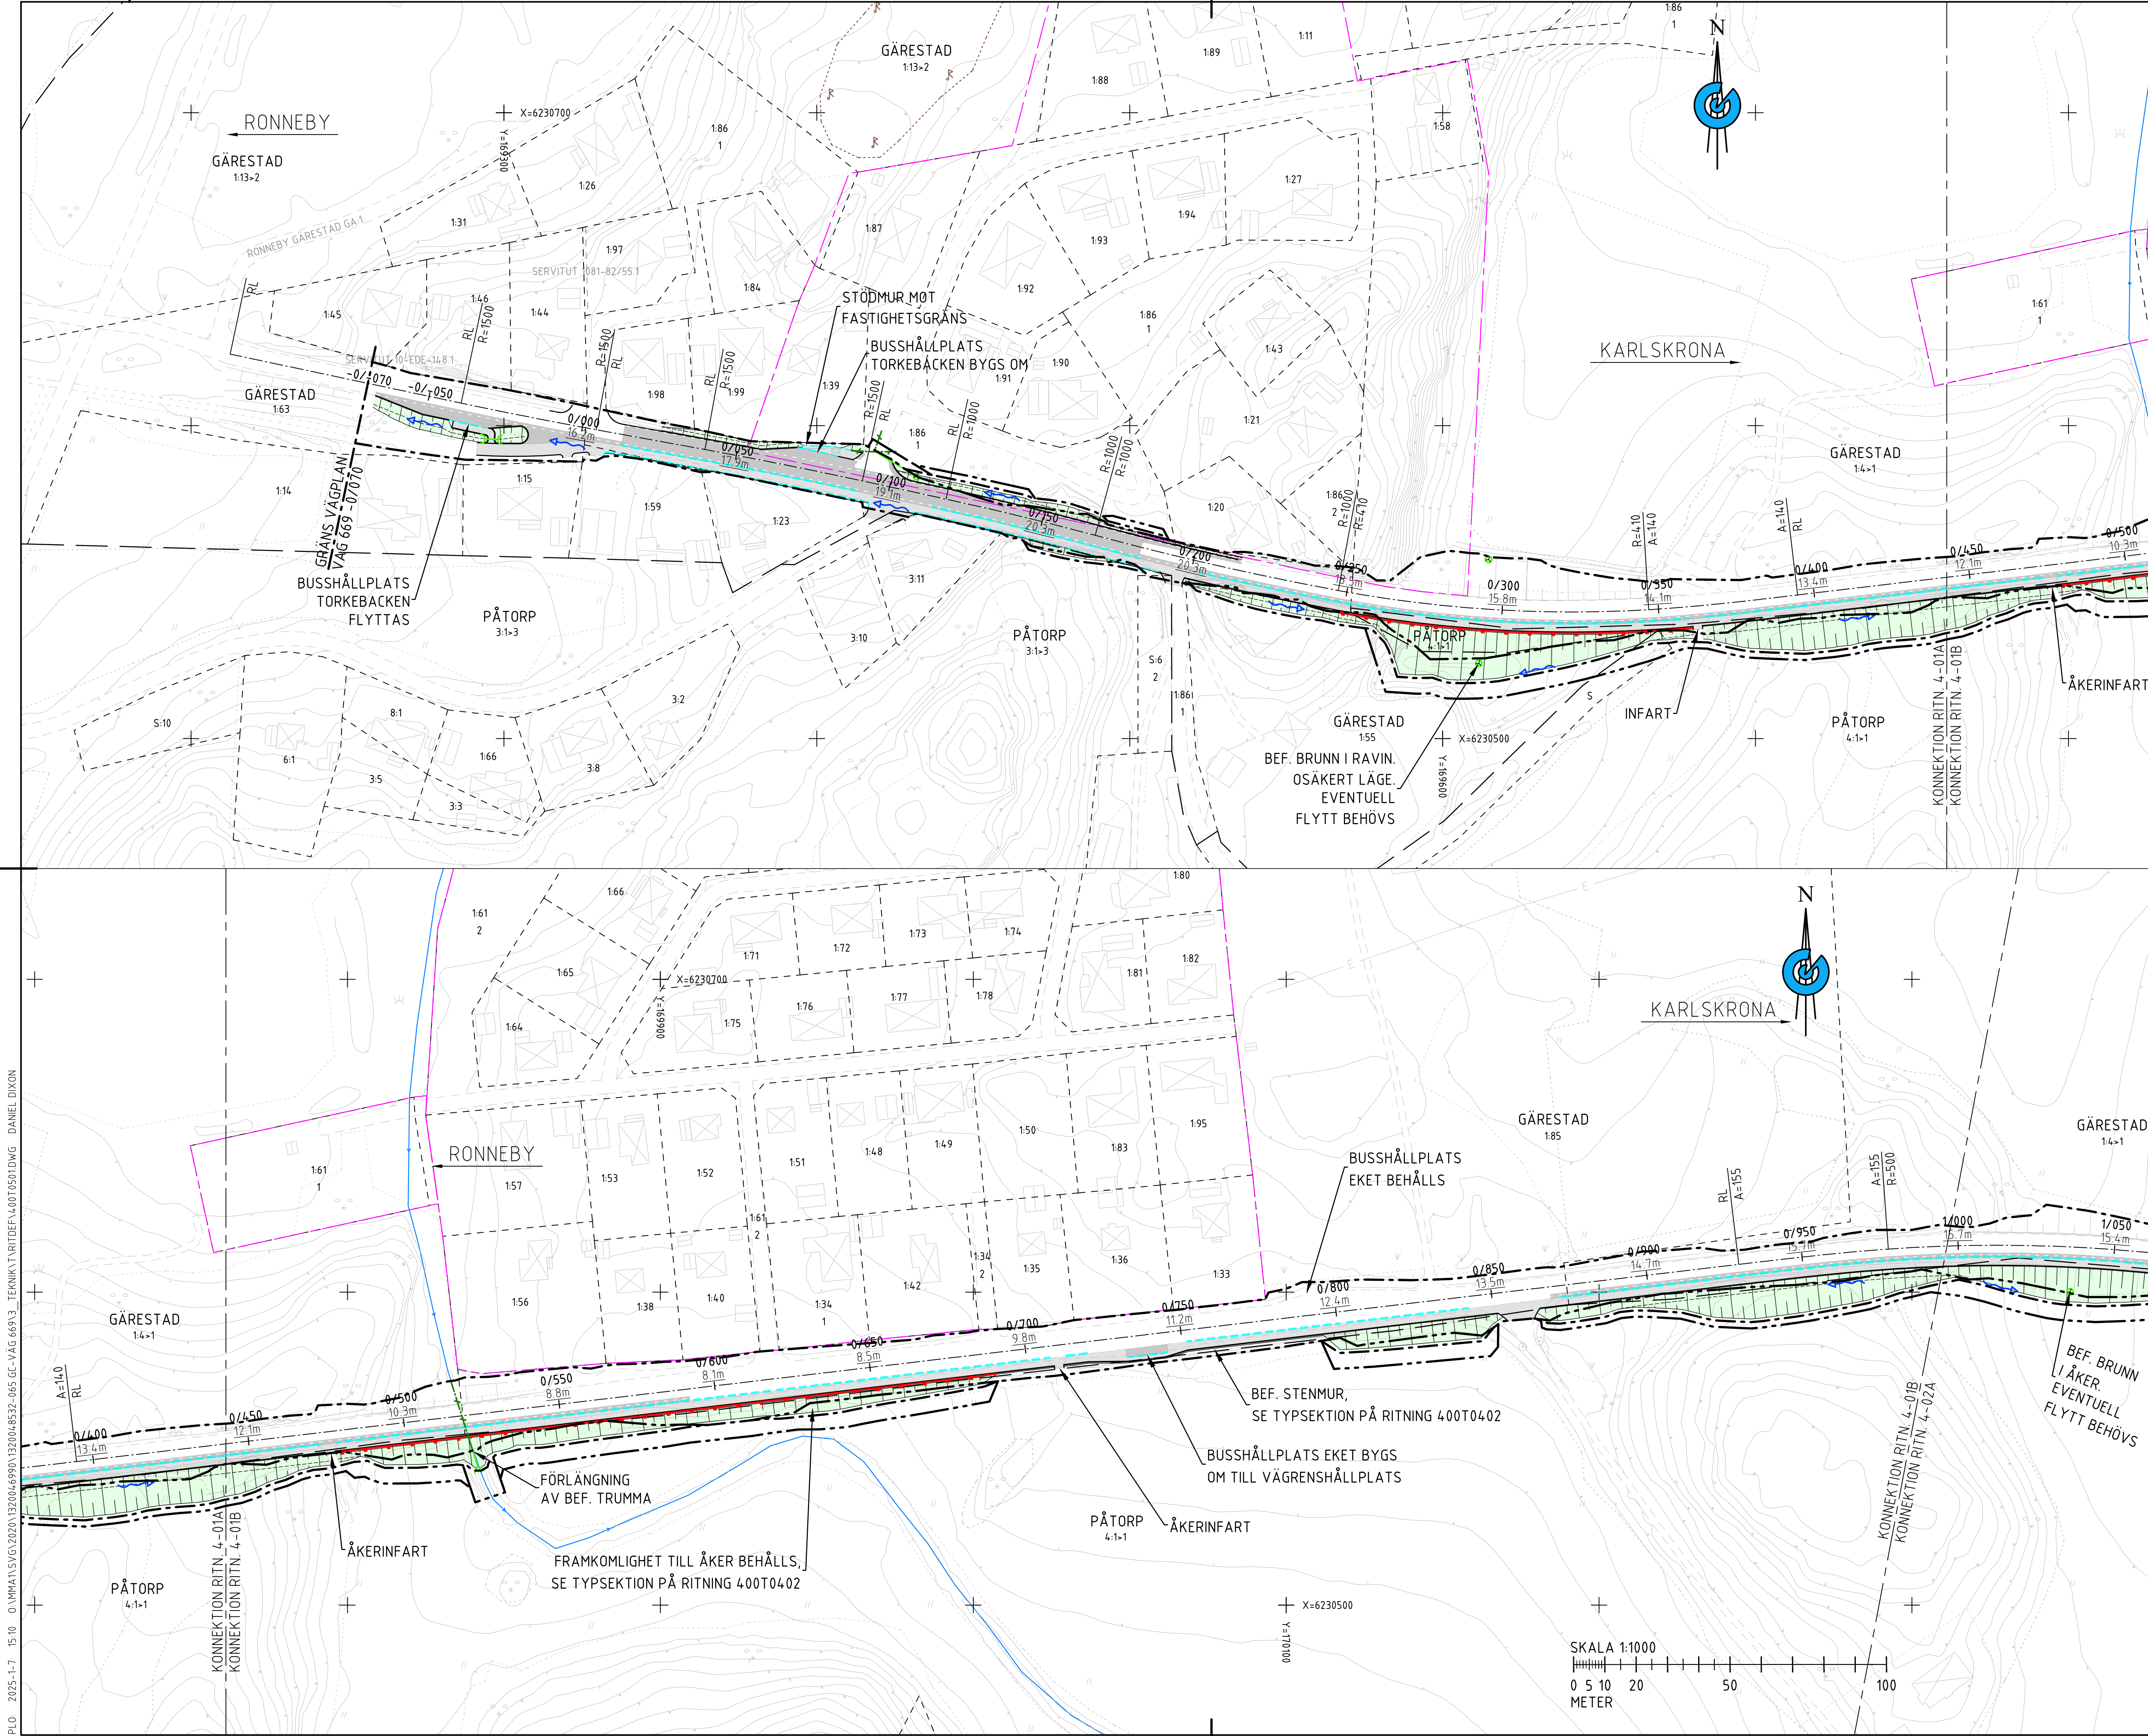

TECKENFÖRKLARING

MARKANSPRÅK

GRÄNS FÖR VÄGOMRÅDE

AVGRÄNSNING MELLAN OLIKA TYPER AV MARKANSPRÅK

ÖVRIGA BETECKNINGAR

DETALJPLANGRÄNS

TRAKTGRÄNS

FASTIGHETSGRÄNS

VÄGUTFORMNING - VÄGPLAN E22 BN

NY VÄG, VÄGBANEKANTER, MED LÄNGDMÄTNING OCH HÖJDSÄTTNING

KANTSÖD

VÄGBREDDNING

NY GC-VÄG

NYA SLÄNTER/TERRÄNGANPASSNING

VATTENSKYDDSDOMRÅDE

VÄGRÄCKE

BRORÄCKE

GC-RÄCKE

VÄGMÅLNING

BEF. VÄGBANEKANT

BEF. VATTENDRAG

FASTIGHETSBETECKNING/TRAKTNAMN

BYGGNAD (BOSTAD OCH ÖVRIGA BYGGNADER)

FÖRNLÄMNING

LEDNINGAR OCH DAGVATTEN

BEF. DAGVATTENLEDNING

DAGVATTENTRUMMA

DAGVATTENLEDNING MED BRUNN

DRÄNERINGSLEDNING

AVVATTNINGSRIKTNING

ANMÄRKNINGAR

PÅ STRÄCKAN MELLAN SEKTION 0/020 - 0/540 BYTS BEFINTLIG BELYSNING UT MOT NY ANPASSAD FÖR GC-VÄG

KOORDINATSYSTEM

PLANSYSTEM: SWEREF 99 15 00

HÖJDSYSTEM: RH 2000

ORIENTERINGSFIGUR

TP1 BJÖRKETORP

EDESTADSVÄGEN

HAMNVÄGEN

TYP AV PLAN

VÄGPLAN

GRANSKNINGSSTATUS / SYFTE

FASTSTÄLLELSEHANDLING

HANDLINGSTYP

2024-12-02

VERANS / ÄNDRINGS-PM

OBJEKT

VÄG 669 GC-VÄG DELEN GÄRESTAD - BJÖRKETORP

DELOMRÅDE / RANDEL

4 HAMNVÄGEN - TPL BJÖRKETORP

ANLÄGGNINGSDEL

00 GEMENSAMT

OBJEKTNUMMER / KM

181602

KONSTRUKTIONNUMMER

181602

BESTÄLLARE

TRAFIKVERKET

LEVERANTÖR

RAMBOLL

SKAPAD AV

D. DIXON

UPPDRAGSGNUMMER

1320048532-065

GODKÄND AV

C. HELMERSSON

ÄNDRING

ANLÄGGNING

RITNINGSTYP

PLAN

TEKNIKOMRÅDE / INNEHÅLL

VÄGUTFORMNING OCH TRAFIK

BESKRIVNING

ILLUSTRATIONSKARTA

KM - 0/070 - 0/450

OCH KM 0/450 - 1/000

SKALA

1:1000

FORMAT

A1

FÖRVALTNINGSNUMMER

BLAD

NÄSTA BLAD


BET

RITNINGSGRUPP


400T0501

PLO: 2025-1-7 15:10 0:\MATERIAL\VG\2020\1320048532-065 GC-VÄG 669\3. TEKNIK\T\B\T\B\400T0501.DWG DANIEL DIXON

VSO181602VP, ankomst 2025-01-29, ver 2, jobb 7

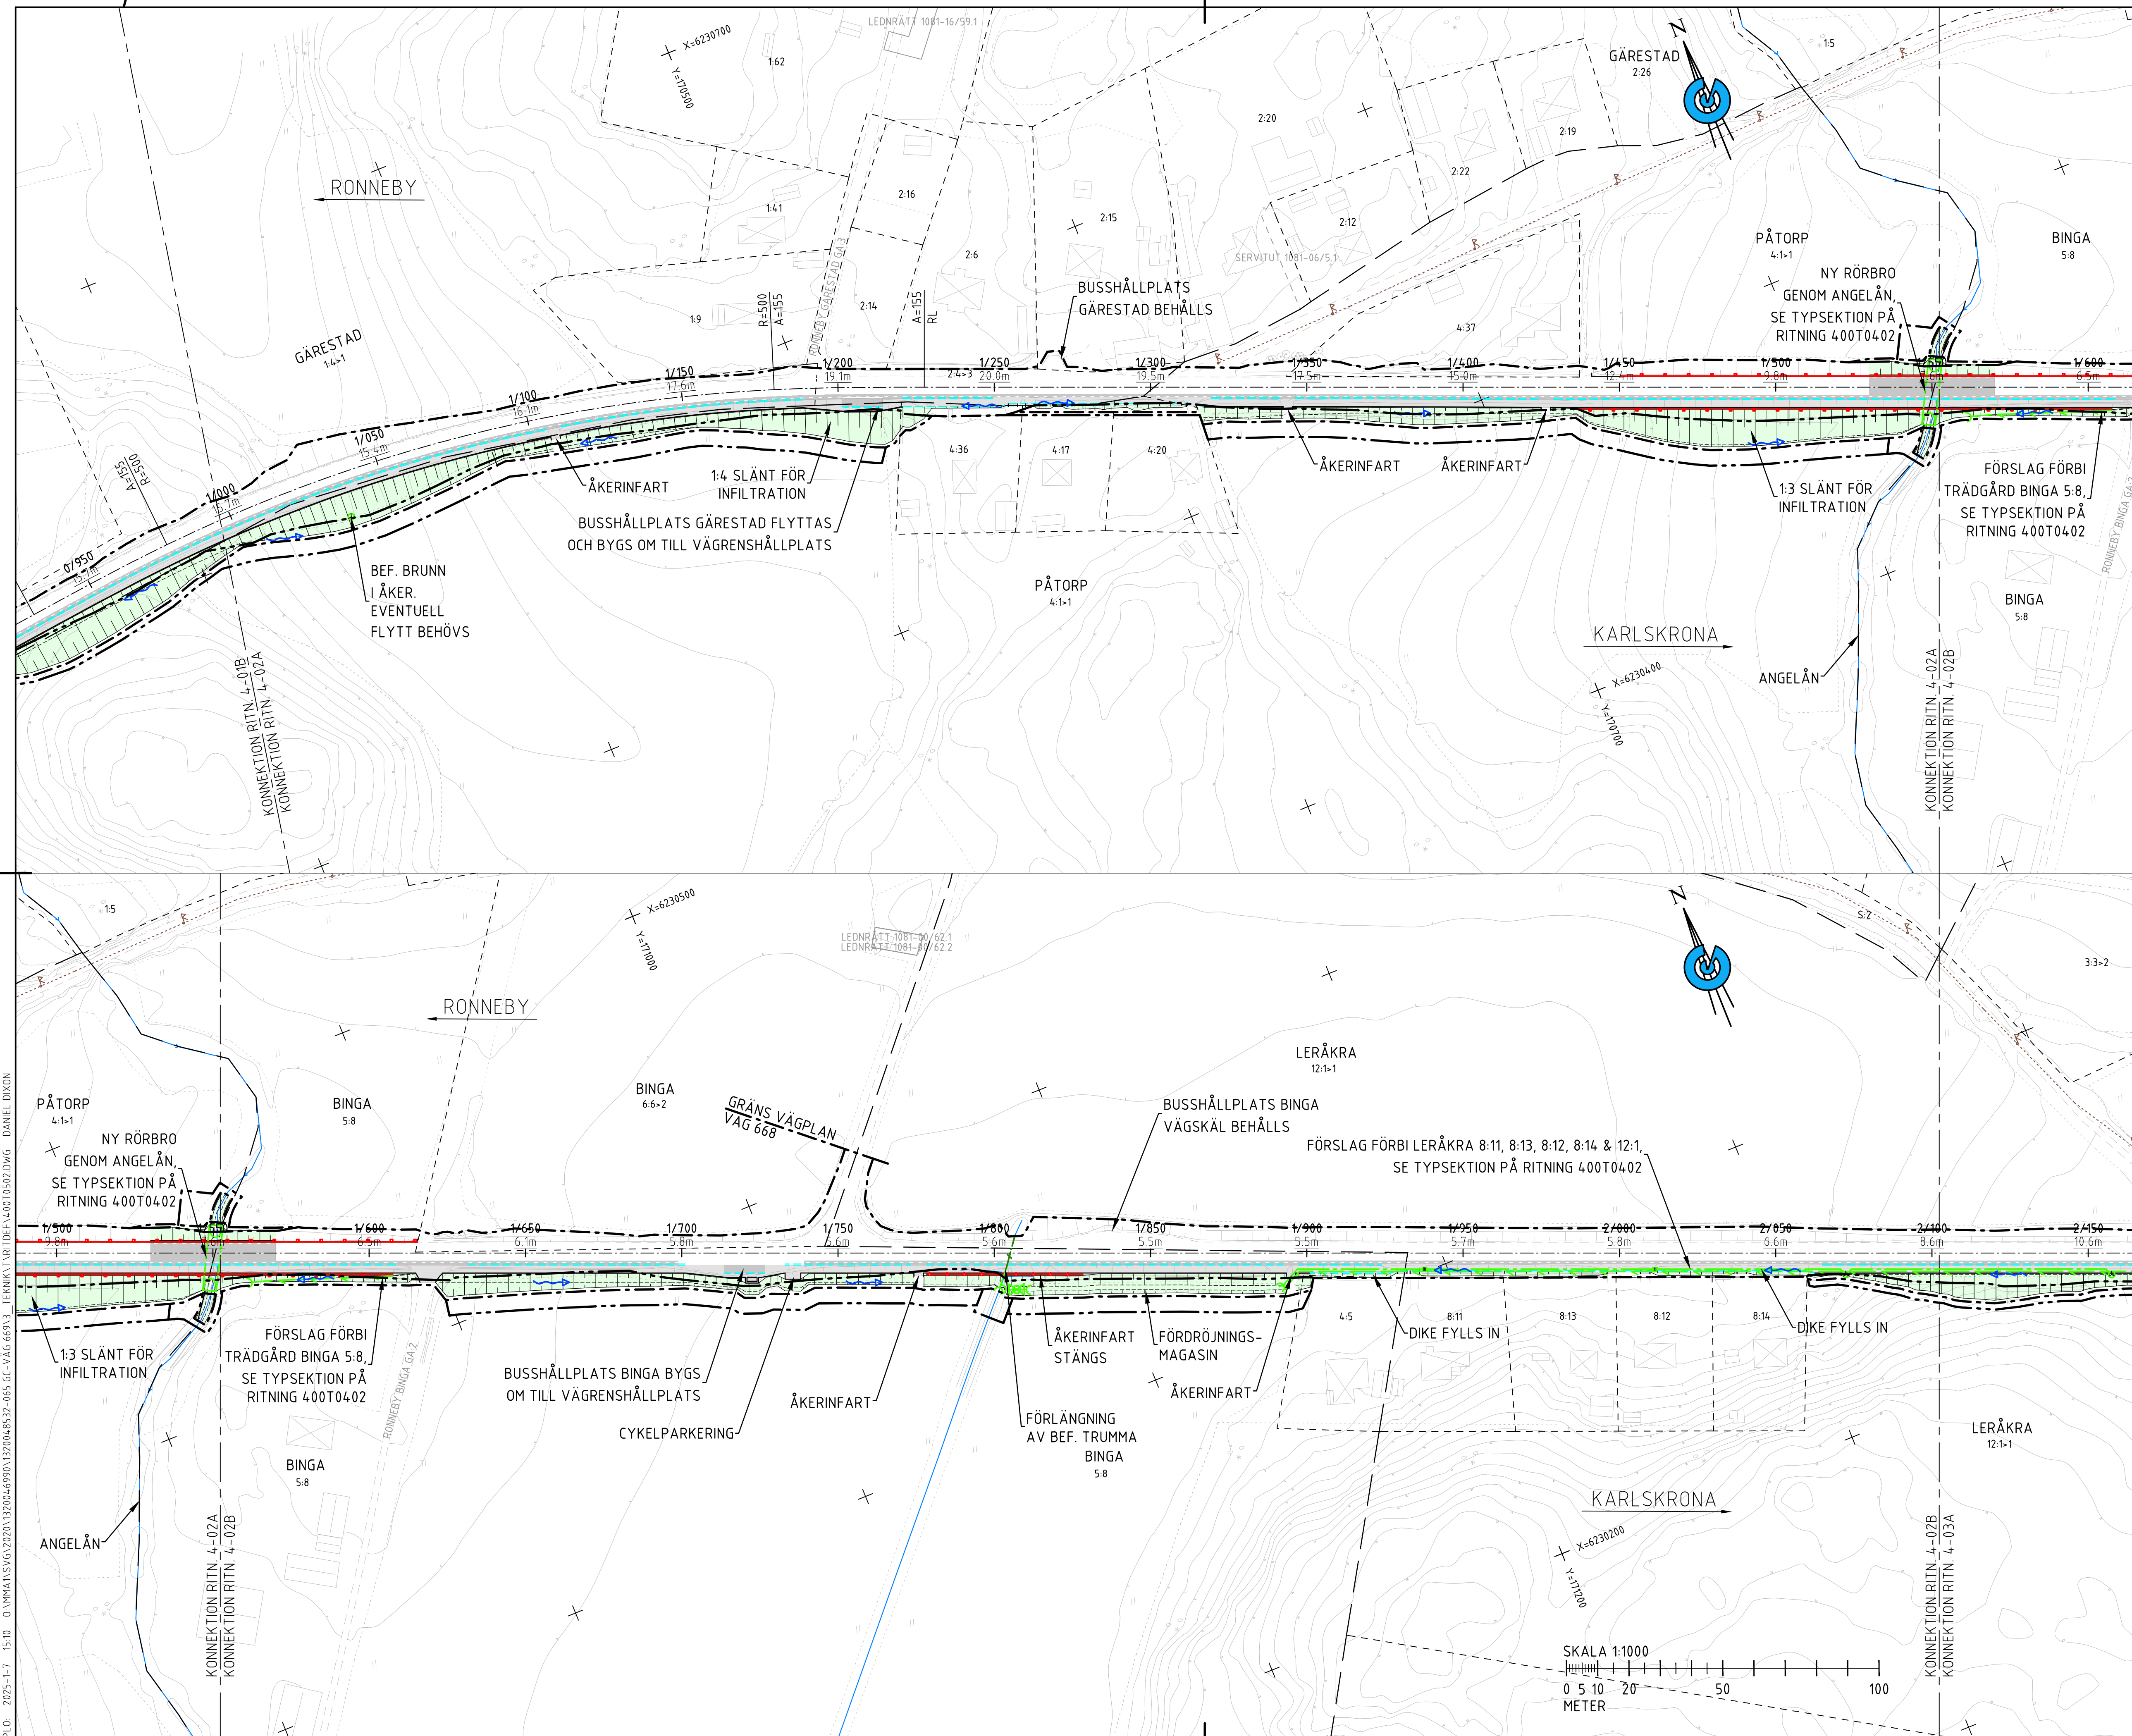

TECKENFÖRKLARING		
MARKANSPRÅK		
	GRÄNS FÖR VÄGOMRÅDE	
	AVGRÄNSNING MELLAN OLIKA TYPER AV MARKANSPRÅK	
ÖVRIGA BETECKNINGAR		
	DETALJPLANGRÄNS	
	TRAKTGRÄNS	
	FASTIGHETSGRÄNS	
	VÄGUTFORMNING - VÄGPLAN E22 BN	
	NY VÄG, VÄGBANEKANTER, MED LANGDMÄTNING OCH HÖJDSÄTTNING	
	KANTSTÖD	
	VÄGBREDDNING	
	NY GC-VÄG	
	NYA SLÄNTER/TERRÄNGANPASSNING	
	VATTENSKYDDSOMRÅDE	
	VÄGRÄCKE	
	BRORÄCKE	
	GC-RÄCKE	
	VÄGMÅLNING	
	BEF. VÄGBANEKANT	
	BEF. VATTENDRAG	
	17:1 SKILLINGE	
	FASTIGHETSBETECKNING/TRAKTNAMN	
	BYGGNAD (BOSTAD OCH ÖVRIGA BYGGNADER)	
	FORNLÄMNING	
LEDNINGAR OCH DAGVATTEN		
	BEF. DAGVATTENLEDNING	
	DAGVATTENRUMMA	
	DAGVATTENLEDNING MED BRUNN	
	DRÄNERINGSLEDNING	
	AVVATTNINGSRIKTNING	
ANMÄRKNINGAR		
PÅ STRÄCKAN MELLAN SEKTION 0/020 - 0/540 BYTS BEFINTLIG BELYSNING UT MOT NY ANPASSAD FÖR GC-VÄG		
KOORDINATSYSTEM		
PLANSYSTEM: SWEREF 99 15 00		
HÖJDSYSTEM: RH 2000		
ORIENTERINGSFIGUR		
TYP AV PLAN		
VÄGPLAN		
GRANSKNINGSSTATUS / SYFTE		
HANDLINGSTYP		
FASTSTÄLLELSEHANDLING		
DATUM		
2024-12-02		
LEVERANS / ÄNDRINGS-PM		
OBJEKT		
VÄG 669 GC-VÄG DELEN GÅRESTAD - BJÖRKETORP		
DELOMRÅDE / BANDEL		
4 HAMNVÄGEN – TPL BJÖRKETORP		
ANLÄGGNINGSGEDEL		
00 GEMENSAMT		
OBJEKTNUMMER / KM		
181602		
KONSTRUKTIONSNUMMER		
BESTÄLLARE		
LEVERANTÖR		
SKAPAD AV		
D. DIXON		
UPPDRAGNUMMER		
1320048532-065		
GODKÄND AV		
C. HELMERSSON		
ÄVDELNING		
ANLÄGGNING		
RITNINGSTYP		
PLAN		
TEKNIKOMRÅDE / INNEHÅLL		
VÄGUTFORMNING OCH TRAFIK		
BESKRIVNING		
ILLUSTRATIONSKARTA		
KM 1/000 - 1/550		
OCH KM 1/550 - 2/100		
SKALA		
1:1000		
FORMAT		
A1		
FÖRVALTNINGSNUMMER		
BLAD		
NÄSTA BLAD		
BET		

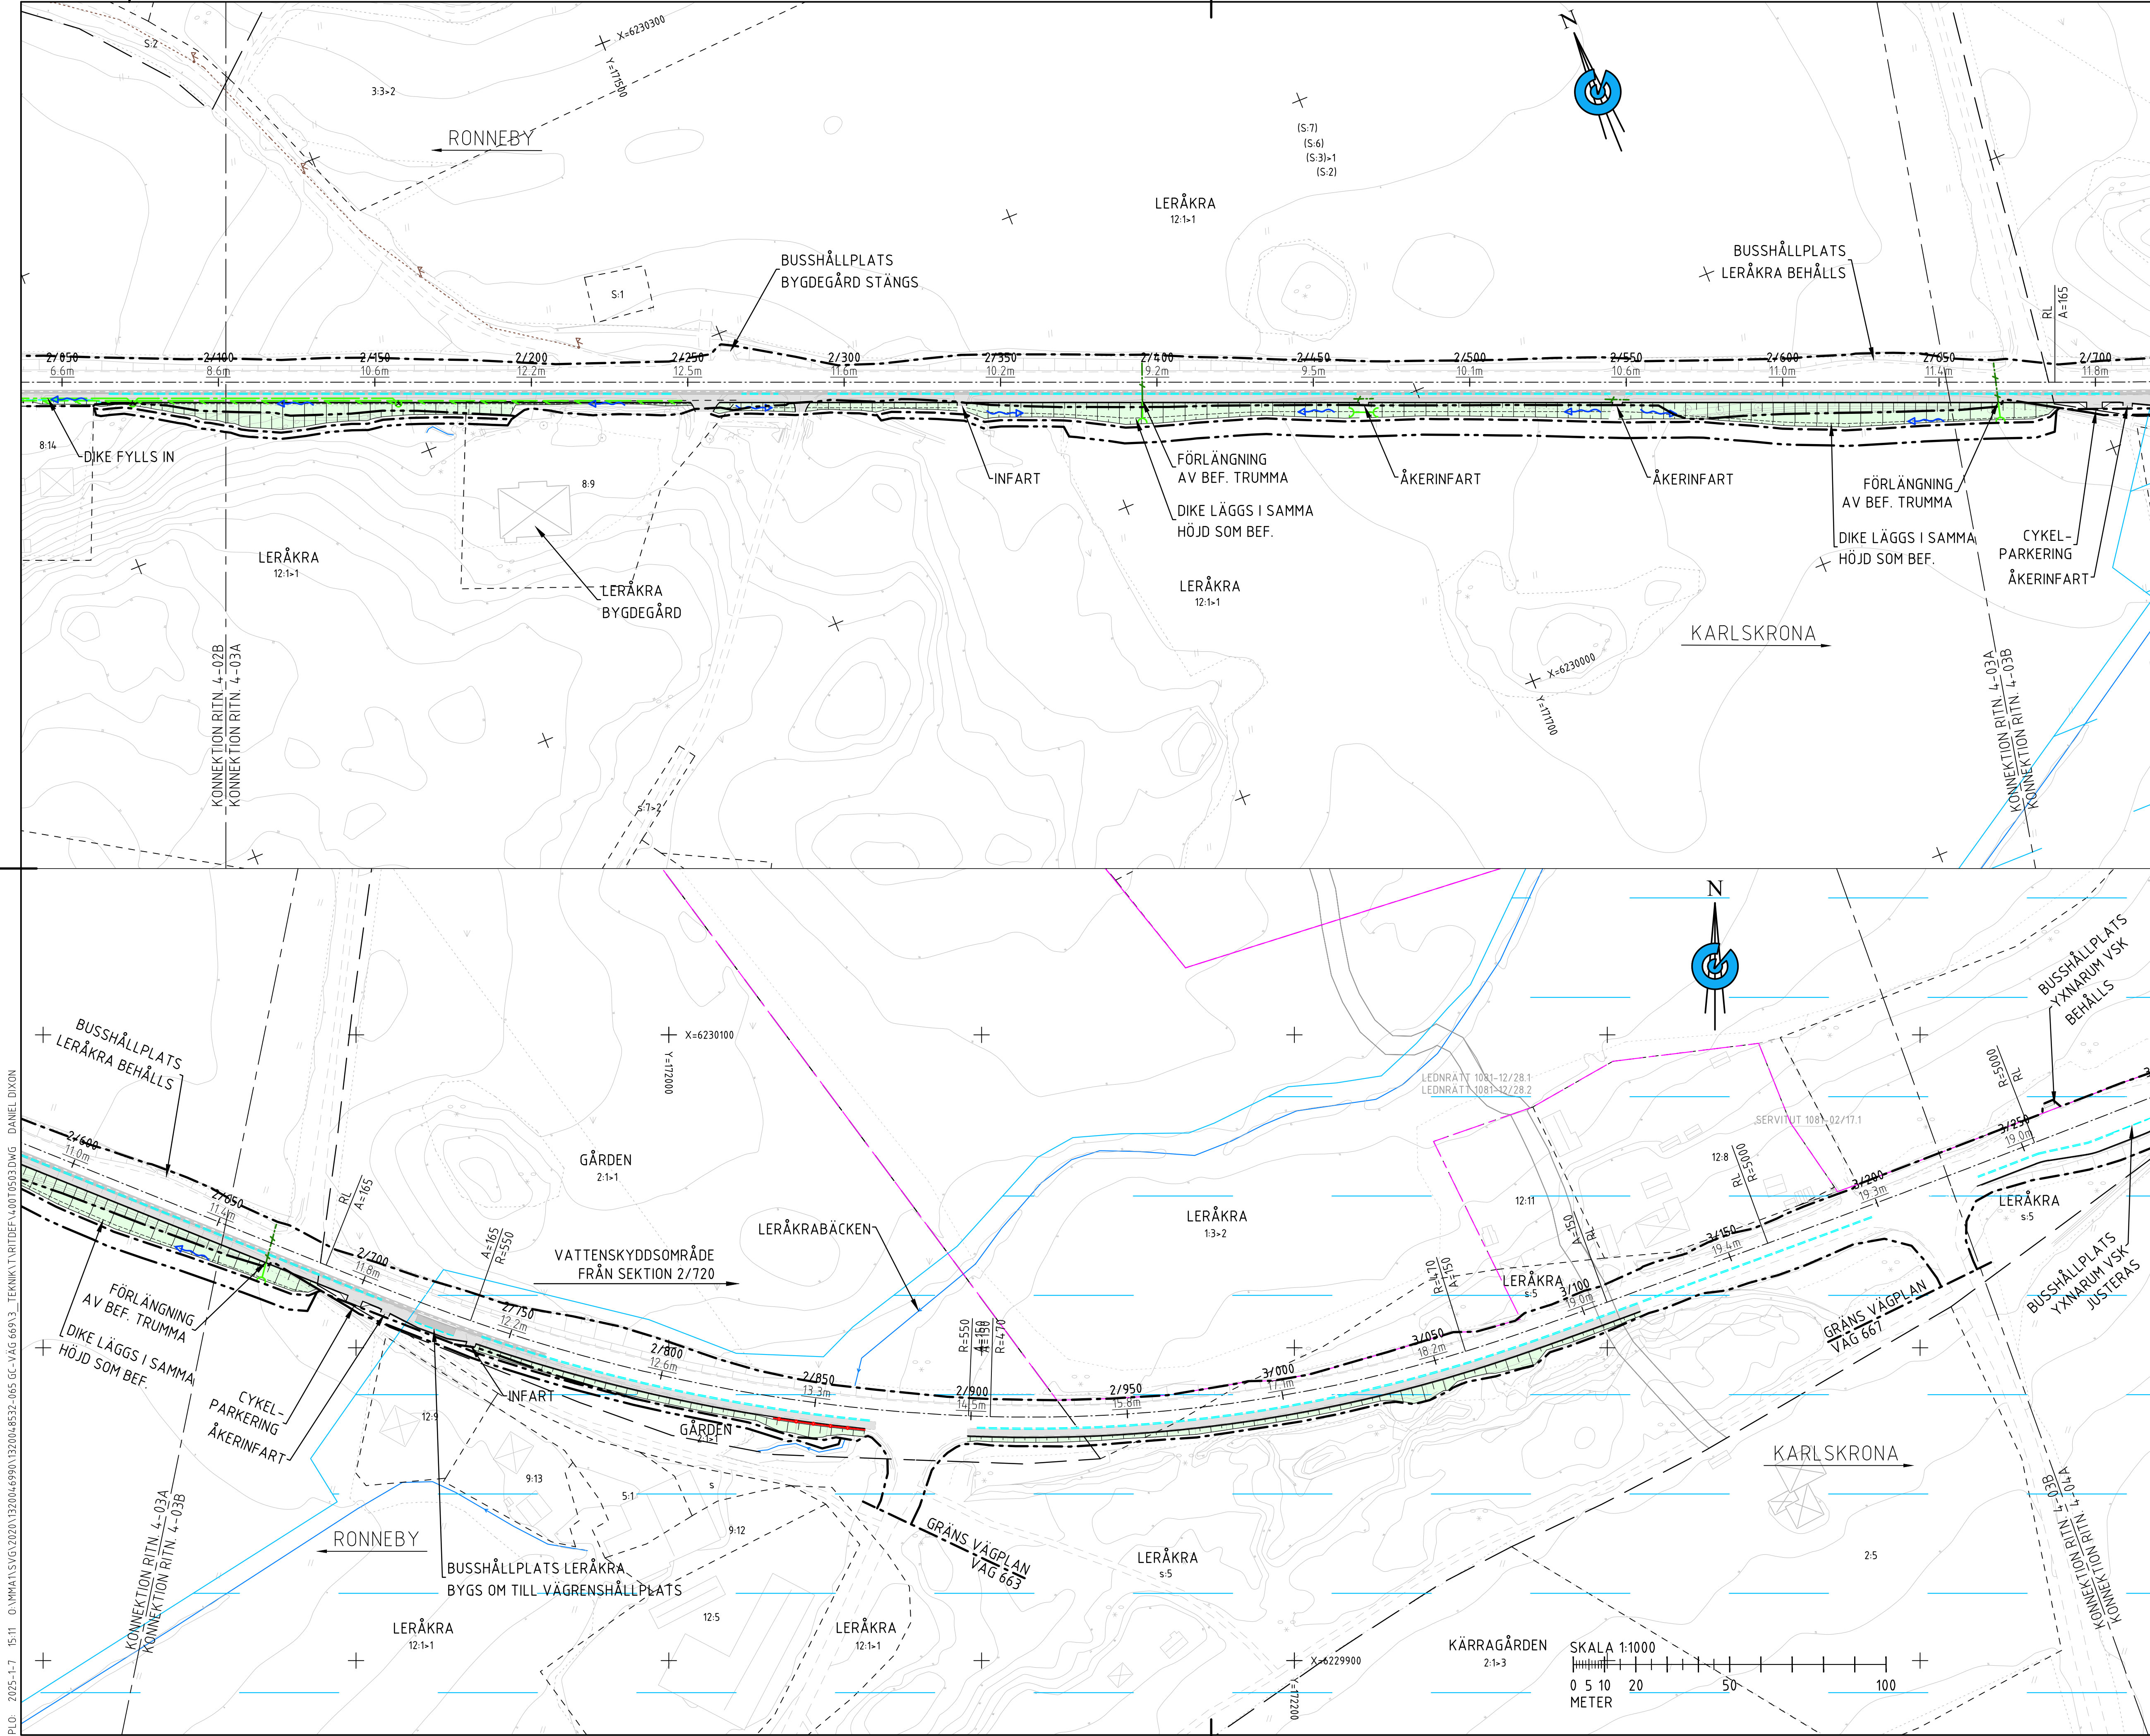

TECKENFÖRKLARING

MARKANSPRÅK

GRÄNS FÖR VÄGOMRÅDE

AVGRÄNSNING MELLAN OLIKA TYPER AV MARKANSPRÅK

ÖVRIGA BETECKNINGAR

DETALJPLANGRÄNS

TRAKTGRÄNS

FASTIGHETSGRÄNS

VÄGUTFORMNING - VÄGPLAN E22 BN

NY VÄG, VÄGBANEKANTER, MED LÅNGMÄTNING OCH HÖJDSÄTTNING

KANTSTÖD

VÄGBREDDNING

NY GC-VÄG

NYA SLÄNTER/TERRÄNGANPASSNING

VATTENSKYDDSONOMRÅDE

VÄGRÄCKE

BRÖRÄCKE

GC-RÄCKE

VÄGMÅLNING

BEF. VÄGBANEKANT

BEF. VATTENDRAG

FASTIGHETSBETECKNING/TRAKTNAMN

BYGGNAD (BOSTAD OCH ÖVRIGA BYGGNADER)

FÖRNLÄMNING

LEDNINGAR OCH DAGVATTEN

BEF. DAGVATTENLEDNING

DAGVATTENTRUMMA

DAGVATTENLEDNING MED BRUNN

DRÄNERINGSLEDNING

AVVATTNINGSRIKTNING

ANMÄRKNINGAR

PÅ STRÄCKAN MELLAN SEKTION 0/020 - 0/540 BYTS BEFINTLIG BELYSNING UT MOT NY ANPASSAD FÖR GC-VÄG

COORDINATSYSTEM

PLANSYSTEM: SWEREF 99 15 00

HÖJDSYSTEM: RH 2000

ORIENTERINGSFIGUR

TP1 BJÖRKETORP

EDSTADSVÄGEN

HAMNVÄGEN

TYP AV PLAN

VÄGPLAN

GRANSKNINGSSTATUS / SYFTE

FASTSTÄLLELSEHANDLING

HANDLINGSTYP

2024-12-02

DATUM

2024-12-02

OBJEKT

VÄG 669 GC-VÄG DELEN GÄRESTAD - BJÖRKETORP

DELOMRÅDE / RANDEL

4 HAMNVÄGEN - TPL BJÖRKETORP

ANLÄGGNINGSDEL

00 GEMENSAMT

OBJEKTNUMMER / KM

181602

KONSTRUKTIONSNUMMER

181602

BESTÄLLARE

TRAFIKVERKET

LEVERANTÖR

RAMBOLL

SKAPAD AV

D. DIXON

UPPDRAGNUMMER

1320048532-065

GODKÄND AV

C. HELMERSSON

AVDELNING

ANLÄGGNING

RITNINGSTYP

PLAN

TEKNIKOMRÅDE / INNEHÅLL

VÄGUTFORMNING OCH TRAFIK

BESKRIVNING

ILLUSTRATIONSKARTA KM 2/100 - 2/650 OCH KM 2/650 - 3/200

SKALA

1:1000

FORMAT

A1

FÖRVALTNINGSNUMMER

1320048532-065

RITNINGSNUMMER

400T0503

BLAD

NÄSTA BLAD

BET

VSO181602VP, ankomst 2025-01-29, ver 2, jobb 7

