

TECKENFÖRKLARING

MARKANSPRÅK

GRÄNS FÖR VÄGOMRÅDE

AVGRÄNSNING MELLAN OLIKA TYPER AV MARKANSPRÅK

V

NYTT VÄGOMRÅDE

Vi

NYTT VÄGOMRÅDE MED INSKRÄNKT VÄGRÄTT

T

TILLFÄLLIG NYTT JÄNDERÄTT GÄLLER UNDER BYGGTIDEN DOCK SOM LÅNGST TILL 3 MÅNADER EFTER SLUTBESIKTNING

V1

MEG VÄGRÄTT

V2

INOM DETALJPLAN DÄR KOMMUN ÄR HUVUDMAN FÖR ALLMÄNNA PLÅTAR

V3

INGÅR ÄVEN I VÄGPLAN FÖR E22 DELEN BJÖRKETORP-NÄTTRABY

V1T

GÄLLER FÖR EROSIONSKYDD I VATTENDRAG

T2

GÄLLER FÖR UPLAG AV MASSOR OCH JUSTERING AV SLÄNTER

T3

GÄLLER FÖR ANLÄGANDE AV DAGVATTENLEDNING OCH DIKE

T4

GÄLLER FÖR BYGGANDE AV RÖRBRÖ

T4

INGÅR ÄVEN I VÄGPLAN FÖR E22 DELEN BJÖRKETORP-NÄTTRABY

VERKSAMHETER/ÅTGÄRDER SOM UNDANTAS FRÅN FÖRBUD ENLIGT MILJÖBALKEN

UNDANTAGEN GÄLLER HELA PLANEN.

• • • • •

FÖRBUD SOM AVSER VERKSAMHETER ELLER ÅTGÄRD INOM GENERELLA BIOTOPSKYDDOMRÅDE (17:11 2 ST MB) GÄLLER INTE BYGGANDE AV ALLMÄN VÄG

• • • • •

FÖRBUD MOT ÅTGÄRDER INOM STRANDSKYDDOMRÅDE (17:15 MB) GÄLLER INTE BYGGANDE AV ALLMÄN VÄG

• • • • •

SKYDDIGHET ATT GÖRA ANLÄGGEN FÖR SAMRÅD ENLIGT 12:5 MB GÄLLER INTE FÖR DE VERKSAMHETER OCH ÅTGÄRDER SOM BEHOVS FÖR ATT BYGGA VÄGEN OCH SOM FASTSTÄLLS OCH INGÅR I VÄGOMRÅDE FÖR ALLMÄN VÄG ELLER OMRÅDE FÖR TILLFÄLLIG NYTT JÄNDERÄTT

ÖVRIGA BETECKNINGAR

DETALJPLANGRÄNS

TRAKTGRÄNS

FASTIGHETSGRÄNS

VÄGUTFORMNING - VÄGPLAN E22 BN

4700
- 95.0m

NY VÄG, VÄGBÄNKEANTER, MED LÅNGMÄTNING OCH HÖJDSÄTTNING

KÄNSTÖD

VÄGRÄCKE

BRÖRÄCKE

GC-RÄCKE

FÖRDRÖJNINGSMAGASIN

BEF. VÄGBÄNKEANT

BEF. VATTENDRAG

17:1

SKILLINGE

✉

BYGGNAD (BOSTAD OCH ÖVRIGA BYGGNADER)

⚡

FÖRNLÄMMNING

ANMÄRKNINGAR

PÅ STRÄCKAN MELLAN SEKTION 0/020 - 0/540 BYTS BEFINTLIG BELYSNING UT MOT NY ANPASSAD FÖR GC-VÄG

KOORDINATSYSTEM

PLANSYSTEM: SWEREF 99 15 00
HÖJDSYSTEM: RH 2000

ORIENTERINGSFIGUR

VÄGPLAN

01A

01B

02A

02B

03A

03B

04A


04B

TP1 BJÖRKETORP


EDESTADSVÄGEN

HAMNVÄGEN

TYP AV PLAN		VÄGPLAN	
GRANSKNINGSSTATUS / SYFTE			
HANDLINGSTYP		FASTSTÄLLELSEHANDLING	
DATUM	2024-12-02	LEVERANS / ÄNDRINGS-PM	
ORISKT	VÄG 669 GC-VÄG DELEN GÅRESTAD - BJÖRKETORP		
DELOMRÅDE / BAND	4 HAMNVÄGEN – TPL BJÖRKETORP		
ANLÄGGNINGSDEL	00 GEMENSAMT		
OBJEKTNUMMER / KM	181602	KONSTRUKTIONSNUMMER	
BESTÄLLARE	TRAFIKVERKET	LEVERANTÖR	RAMBOLL
SKAPAD AV	D. DIXON	UPPRÄDDNINGSNUMMER	1320048532-065
GODKÄND AV	C. HELMERSSON	ÄVDELNING	ANLÄGGNING
RITNINGSTYP	PLAN		
TEKNIKOMRÅDE / INNEHÅLL	VÄGUTFORMNING OCH TRAFIK		
BESKRIVNING	PLANKARTA KM -0/070 - 0/450 OCH KM 0/450 - 1/000		
SKALA	1:1000	FORMAT	A1
RITNINGSNUMMER	400T0201	FÖRVALTNINGSNUMMER	
		BLAD	NÄSTA BLAD
		BET	

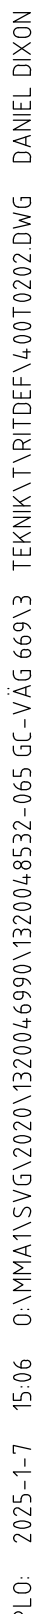

RITNINGSNUMMER 400T0202	BLAD	NÄSTA BLAD	BET
----------------------------	------	------------	-----

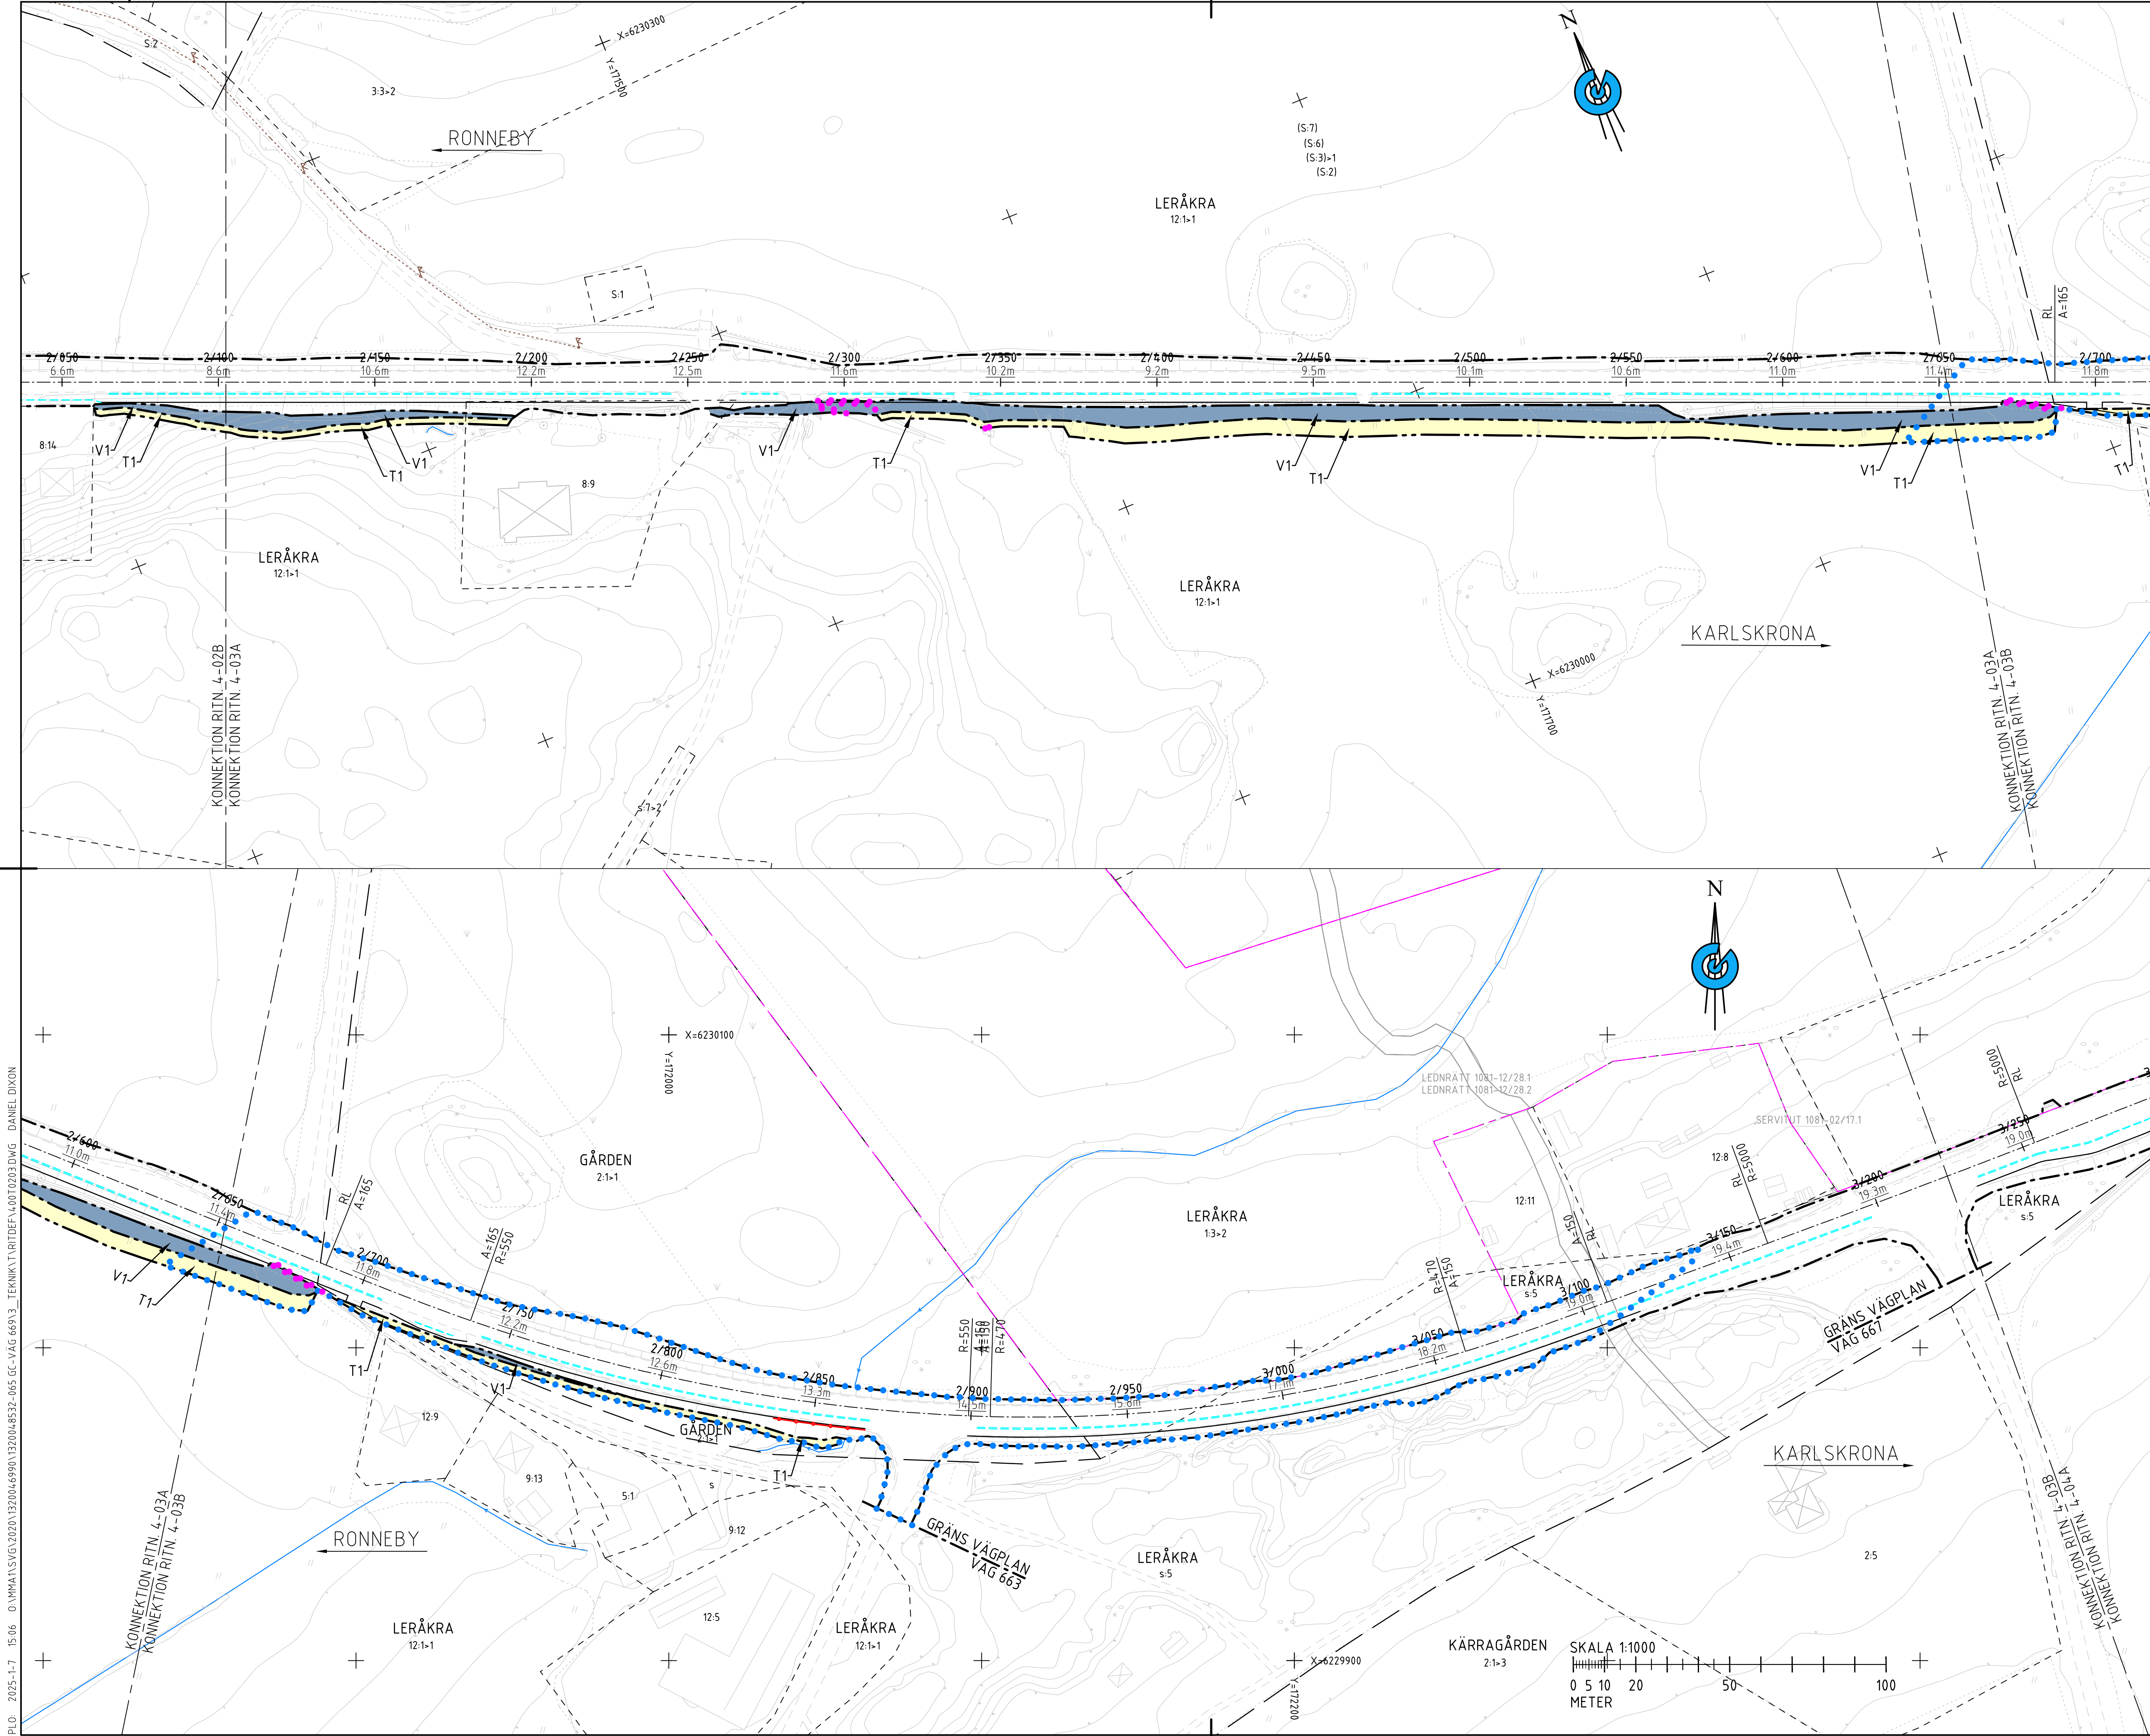

TECKENFÖRKLARING

MARKANSPRÅK

GRÄNS FÖR VÄGOMRÅDE

AVGRÄNSNING MELLAN OLIKA TYPER AV MARKANSPRÅK

V

Vi

T

V1 MED VÄGRÄTT

V2 INOM DETALJPLAN DÄR KOMMUN ÄR HUVUDMAN FÖR ALLMÄNNA PLATSER

V3 INGÅR ÄVEN I VÄGPLAN FÖR E22 DELEN BJÖRKETORP-NÄTTRABY

V11 GÄLLER FÖR EROSIONSKYDD I VATTENDRAG

T1 GÄLLER FÖR UPPLAG AV MASSOR OCH JUSTERING AV SLÄNTER

T2 GÄLLER FÖR ANLÄGGANDE AV DAGVATTENLEDNING OCH DIKE

T3 GÄLLER FÖR BYGGANDE AV RÖRBRÖ

T4 INGÅR ÄVEN I VÄGPLAN FÖR E22 DELEN BJÖRKETORP-NÄTTRABY

VERKSAMHETER/ÅTGÄRDER SOM UNDTANTAS FRÅN FÖRBUD ENLIGT MILJÖBALKEN

UNDTANTAGEN GÄLLER HELA PLANEN.

SKYLDIGHET ATT GÖRA ANMÄLAN FÖR SAMRÅD ENLIGT 12.6 MB GÄLLER INTE FÖR DE VERKSAMHETER OCH ÅTGÄRDER SOM BEHOVS FÖR ATT BYGGA VÄGEN OCH SOM FASTSTÄLLS OCH INGÅR I VÄGOMRÅDE FÖR ALLMÄN VÄG ELLER OMRÅDE FÖR TILLFÄLLIG NYTTJANDERÄTT

ÖVRIGA BETECKNINGAR

0,700
+0,00m

17:1 SKILLINGE

ANMÄRKNINGAR

PÅ STRÄCKAN MELLAN SEKTION 0/020 - 0/540 BYTS BEFINTLIG BELYSNING UT MOT NY ANPASSAD FÖR GC-VÄG

KOORDINATSYSTEM

PLANSYSTEM: SWEREF 99 15 00

HÖJDSYSTEM: RH 2000

ORIENTERINGSFIGUR

VÄGPLAN

FASTSTÄLLELSEHANDLING

OBJEKT

VÄG 669 GC-VÄG DELEN GÅRESTAD - BJÖRKETORP

DELOMRÅDE / BANDEL

4 HAMNVÄGEN – TPL BJÖRKETORP

ANLÄGGNINGSDEL

00 GEMENSAMT

OBJEKTNUMMER / KM

181602

KONSTRUKTIONNUMMER

181602

BESTÄLLARE

TRAFIKVERKET

RAMBOLL

SKAPAD AV

D. DIXON

UPPDRAGSGRUPP

1320048532-065

GODKÄND AV

C. HELMERSSON

AVDELNING

ANLÄGGNING

RITNINGSTYP

PLAN

TEKNIKOMRÅDE / INNEHÅLL

VÄGUTFORMNING OCH TRAFIK

BESKRIVNING

PLANKARTA

KM 2/100 - 2/650

OCH KM 2/650 - 3/200

SKALA

1:1000

FORMAT

A1

FÖRVALTNINGSNUMMER

BLAD

NÄSTA BLAD

BET

400T0203



ANMÄRKNINGAR

PÅ STRÄCKAN MELLAN SEKTION 0/020 - 0/540 BYTS BEFINTLIG
BEFÄSTNING IUT MOT NY ANPASSAD FÖR GC-VÄG