


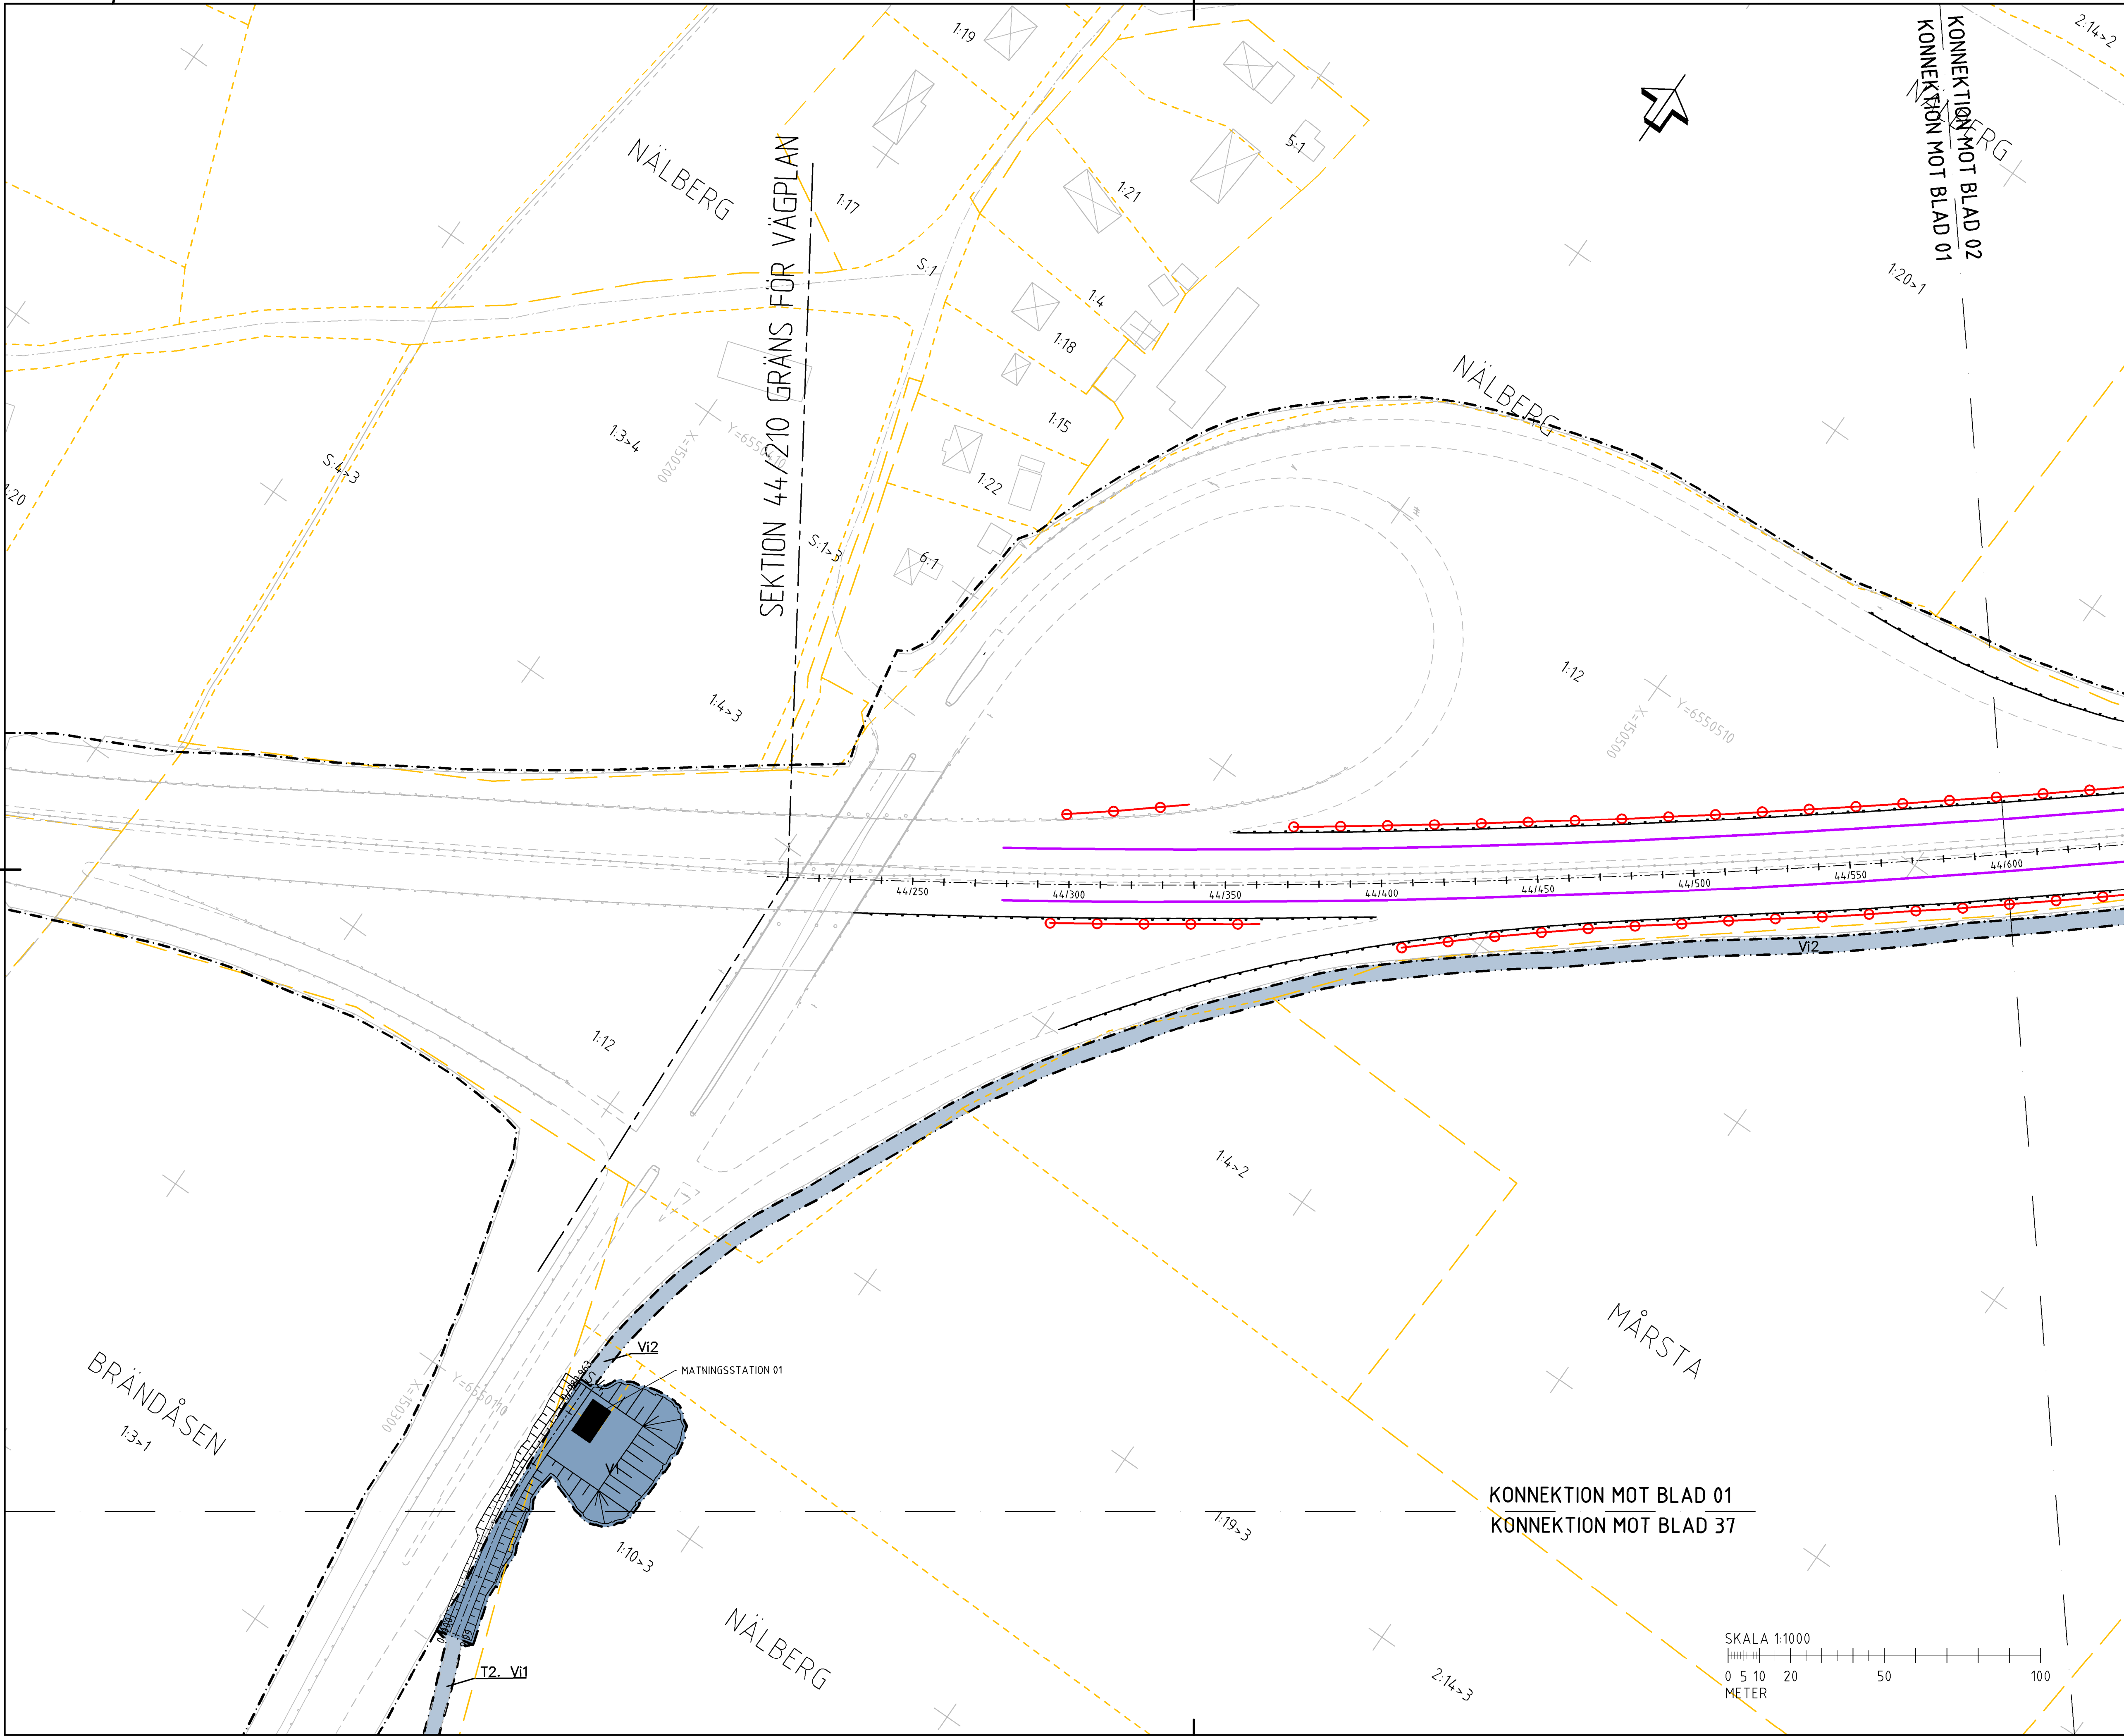

TECKENFÖRKLARING

MARKANSPRÅK

GRÄNS FÖR VÄGOMRÅDE

AVGRÄNSNING MELLAN OLKA TYPER AV MARKANSPRÅK

V

NYTT VÄGOMRÅDE MED VÄGRÄTT

V1

NYTT VÄGOMRÅDE MED VÄGRÄTT

V2

NYTT VÄGOMRÅDE INOM DETALJPLAN DÄR KOMMUNEN ÄR HUVUDMAN FÖR ALLMÄNNA PLATSER

VI

NYTT VÄGOMRÅDE MED INSKRÄNKT VÄGRÄTT

V1

SERVICEVÄG

V2

KABEL/KABELSCHAKT

T

TILFÄLLIG NYTTJANDERÄTT GÄLLER UNDER BYGGTIDEN, DÖCK LÄNGST 6 MÅNADER EFTER SLUTBESIKTNING

T1

ETABLERINGSYTOR

T2

NYTTJANDE AV ENSKILD VÄG FÖR BYGGVÄG

T3

BYGGVÄG

ÖVRIGA BETECKNINGAR PÅ PLANKARTAN

NY MATINGSSTATION

SERVICEVÄG, VÄGBANERKÄNTER MED LÄNGDMÄTNING OCH HÖJDSÄTTNING

LÄNGDMÄTNING E20

FASTIGHETSGRÄNS

TRAKTGRÄNS

FASTIGHETSBEDECKNING

BEFINTLIG VÄG

BEFINTLIGT RÄCKE

GRÄNS PLANGRÄNS (DP)

GRÄNS ALLMÄN PLATSMARK (DP)

GRÄNS KVARTERSMARK/SPECIALOMRÅDE (DP)

ALTERNATIV KONTAKTLEDNING

KONTAKTLEDNINGSSTOLPE PLACERAS LÄNGS LINJEN MED C/VE-MÄTT CA 60m

NYTT RÄCKE

ALTERNATIV STRÖMSKENA B

SKENA I VÄGBANAN LÄNGS HELA LINJEN

VERKSAMHETER/ÅTGÄRDER SOM UNDANTAS FRÅN FÖRBUD ENLIGT MILJÖBALKEN

FÖRBUDEN SOM AVSER VERKSAMHETER ELLER ÅTGÄRDER INOM GENERellt BIODIVERSITÄTSMARKNÄT (7:11 2 st. MB) GÄLLER INTE BYGGANDE AV ALLMÄN VÄG.

FÖRBUDEN MOT ÅTGÄRDER INOM STRAND- OCH VATTENSKYDDSMARKNÄT (7:15 MB) GÄLLER INTE BYGGANDE AV ALLMÄN VÄG.

SKYDDIGHETEN ATT GÖRA ANMÄLAN FÖR SAMRÅD ENLIGT 12:6 MB GÄLLER INTE FÖR DE VERKSAMHETER OCH ÅTGÄRDER SOM BEHÖVS FÖR ATT BYGGA VÄGEN OCH SOM FASTSTÄLLS OCH INGÅR I VÄGOMRÅDE FÖR ALLMÄN VÄG ELLER OMRÅDE FÖR TILFÄLLIG NYTTJANDERÄTT.

KOORDINATSYSTEM

SYSTEM 1 PLAN: SWEREF 99 15 00

SYSTEM 1 HÖJD: RH 2000

HALLSBERG

KUMLA

ÖREBRO

KUMLA

22

26

27

28

29

30

31

32

33

34

35

36

19

20

21

23

24

25

39

40

TYP AV PLAN

VÄGPLAN

GRANSKNINGSSTATUS / SYFTE

HANDLINGSTYP

SAMRÅDSHANDLING

DATUM

2021-01-22

LEVERANS / ÄNDRINGS-PM

OBJEKT

E20 HALLSBERG-ÖREBRO ELVÄG

DELOMRÅDE / BANDEL

BRÄNDÅSEN-ADOLFSBERG

ANLÄGGSNINGSDEL

E20 V FR MARIEBERG TPL 110 T TPL 106

OBJEKTNUMMER / KM

170020

KONSTRUKTIONNUMMER

TRAFIKVERKET

WSP

SKAPAD AV

TALONEN-TORSTENSSON

UPPDRAGSNUMMER

10301422

GODKÄND AV

C.GRANMAN

ÄNDRING

CIVILS

RITNINGSTYP

PLAN

TEKNIKOMRÅDE / INNEHÅLL

VÄGUTFORMNING OCH TRAFIK

BESKRIVNING

PLANKARTA

KM 42/200-44/600

STRÖMSKENA B & KONTAKTLEDNING

SKALA

1:1000

FORMAT

A1

FÖRVALTNINGSNUMMER

RITNINGNUMMER

101T02AA

BLAD

01


NÄSTA BLAD

02

BET

VST170020VP, ankomst 2021-01-22, ver 2, jobb 67



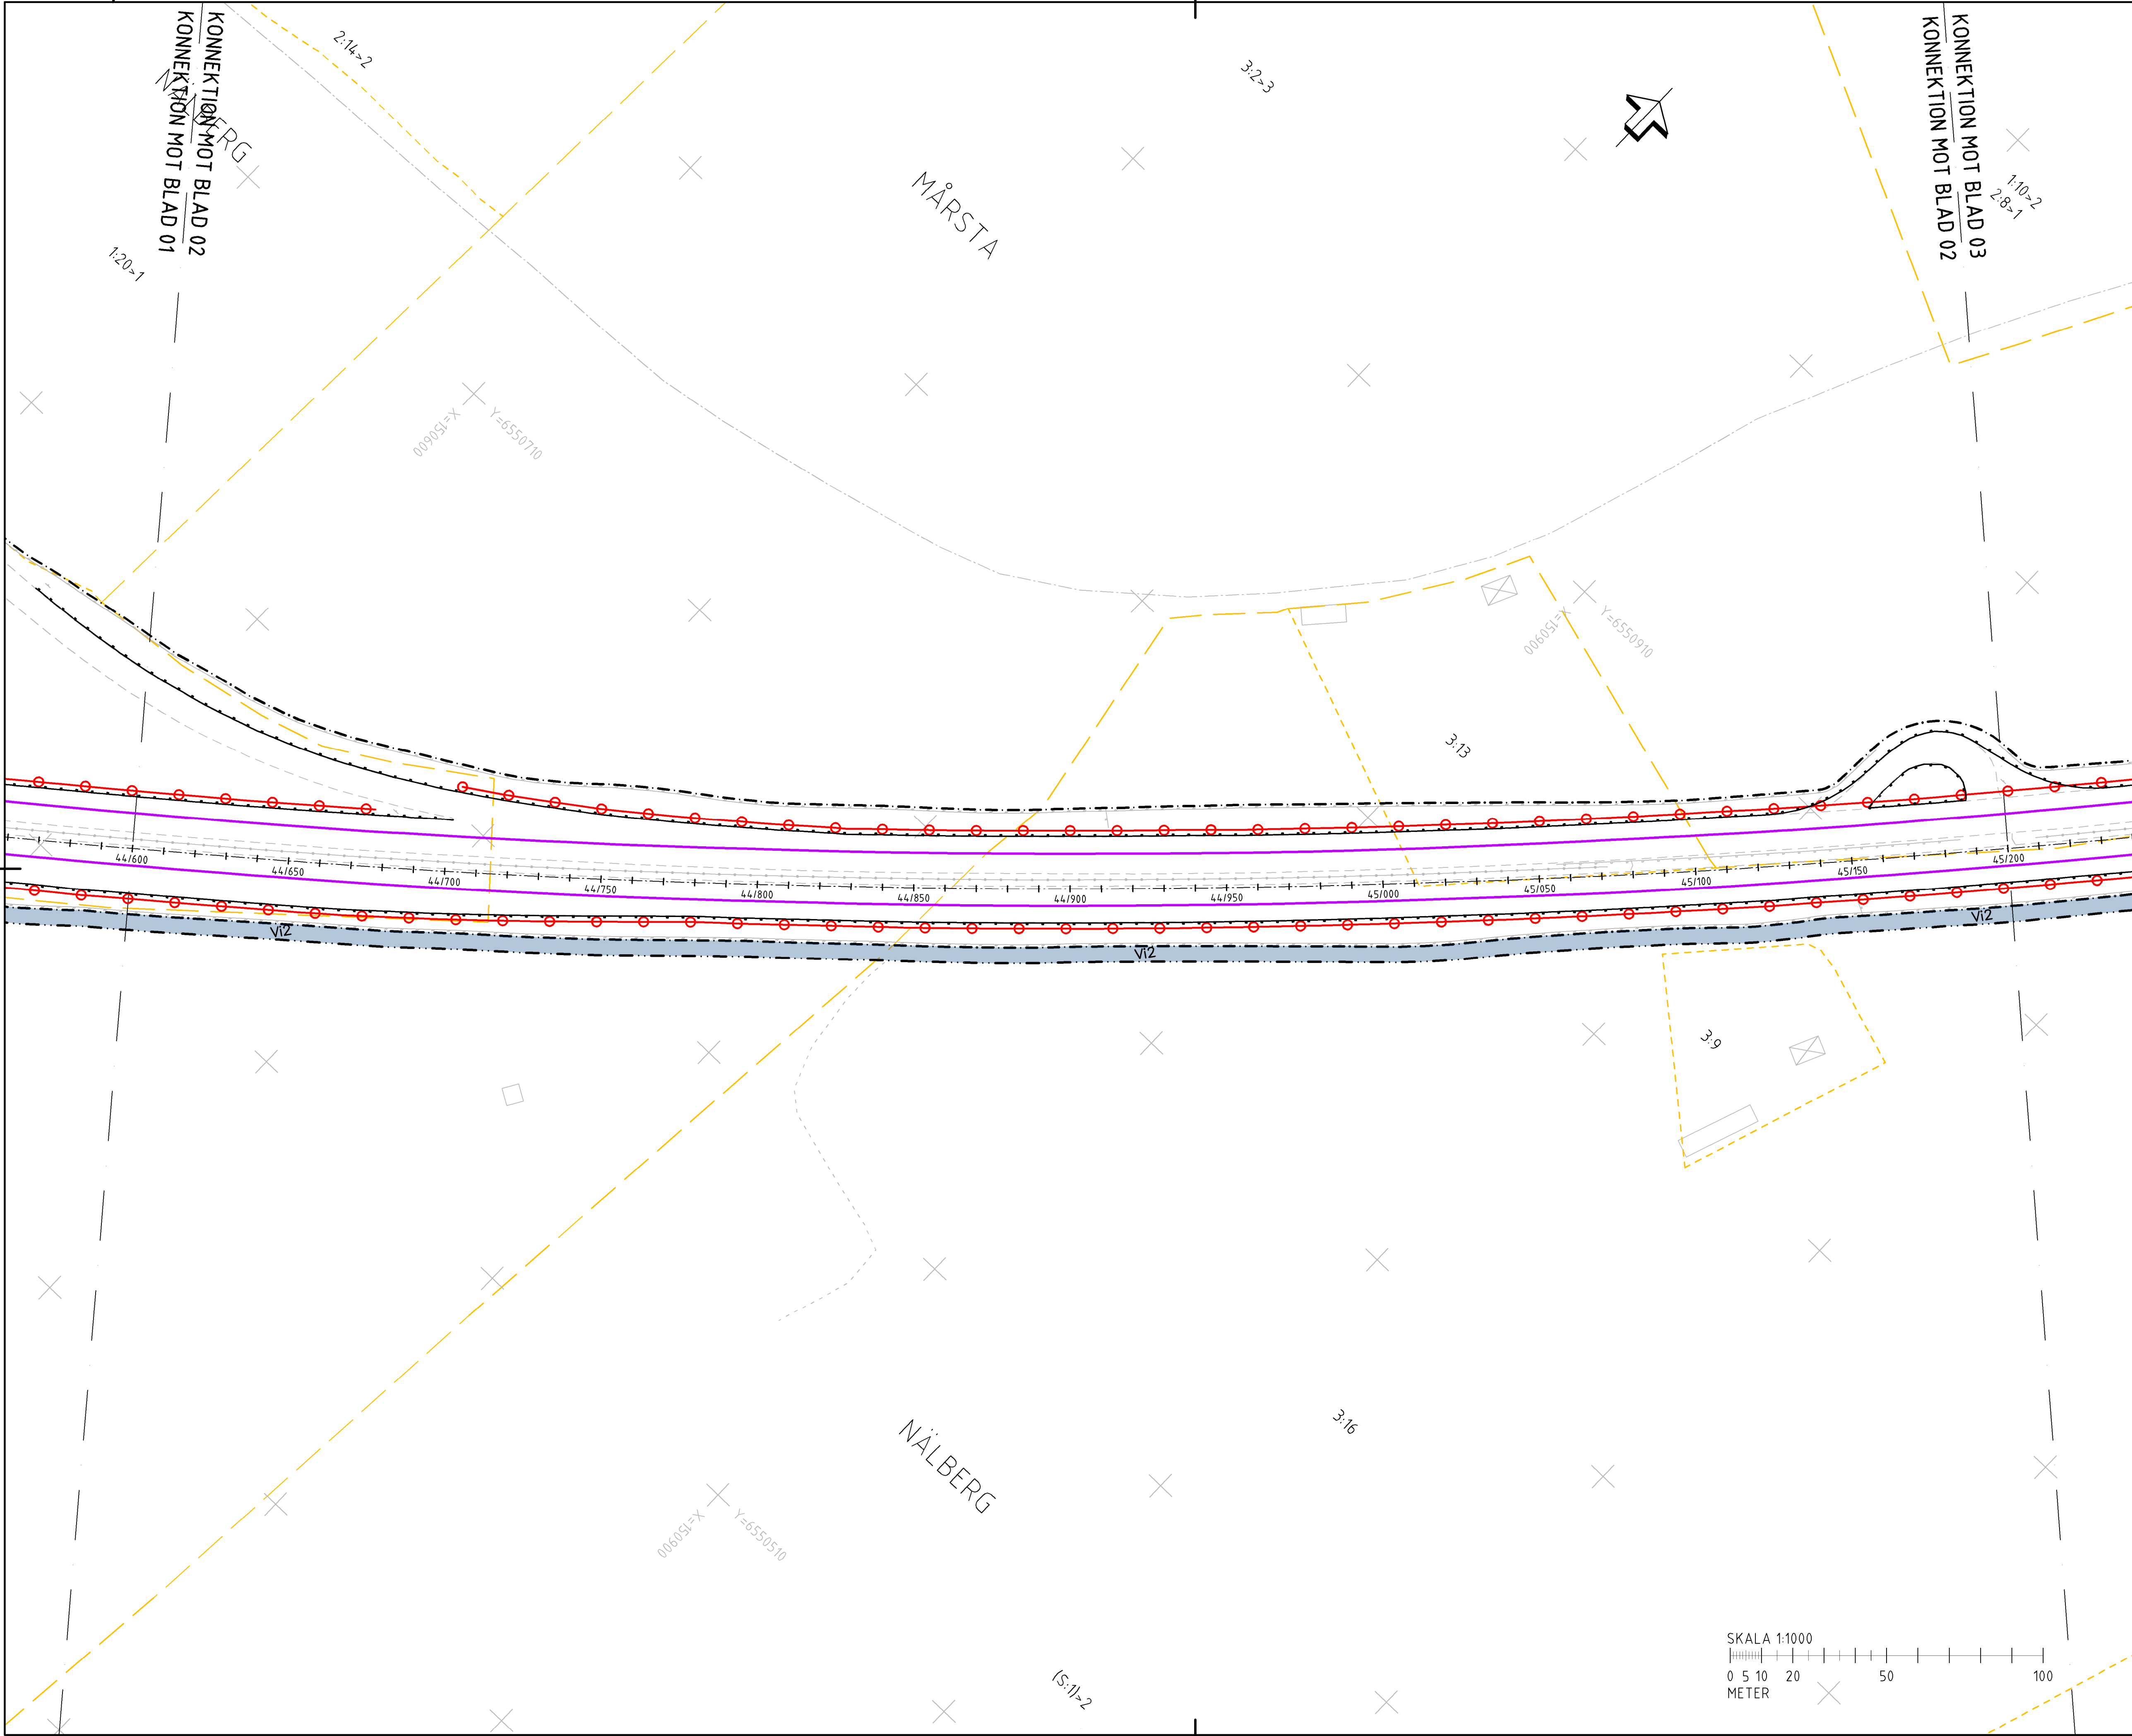

TECKENFÖRKLARING

MARKANSPRÅK

GRÄNS FÖR VÄGOMRÅDE

AVGRÄNSNING MELLAN OULKA TYPER AV MARKANSPRÅK

V

NYTT VÄGOMRÅDE MED VÄGRÄTT

V1

NYTT VÄGOMRÅDE MED VÄGRÄTT

V2

NYTT VÄGOMRÅDE INOM DETALJPLAN DÄR KOMMUNEN ÄR HUVUDMAN FÖR ALLMÄNNA PLATSER

VI

NYTT VÄGOMRÅDE MED INSKRÄNKT VÄGRÄTT

V1

SERVICEVÄG

V2

KABEL/KABELSCHAKT

T

TILFÄLLIG NYTTJÄNDERÄTT GÄLLER UNDER BYGGTIDEN, DÖCK LÄNGST 6 MÅNADER EFTER SLUTBESKUTNING

T1

ETABLERINGSYTOR

T2

NYTTJÄNDE AV ENSKILD VÄG FÖR BYGGVÄG

T3

BYGGVÄG

ÖVRIGA BETECKNINGAR PÅ PLANKARTAN

NY MATINGSSTATION

0/000

0/050

XX.X

XX.X

0/000

0/050

FASTIGHETSGRÄNS

TRAKTGRÄNS

FASTIGHETSBEDECKNING

BEFINTLIG VÄG

BEFINTLIG RÄCKE

GRÄNS PLANGRÄNS (OP)

GRÄNS ALLMÄN PLATSMARK (OP)

GRÄNS KVARTERSMARK/SPECIALOMRÅDE (OP)

ALTERNATIV KONTAKTLEDNING

KONTAKTLEDNINGSSKOLPE PLACERAS LÄNGS LINJEN MED C/E-MÄTT CA 60m

NYTT RÄCKE

ALTERNATIV STRÖMSKENA B

SKENA I VÄGBANAN LÄNGS HELA LINJEN

VERKSAMHETER/ÅTGÄRDER SOM UNDRÄNTAS FRÅN FÖRBUD ENLIGT MILJÖBALKEN

FÖRBUDEN SOM AVSER VERKSAMHET ELLER ÅTGÄRD INOM GENERELLT BIODIVERSITÄTSMÅL (7:11 2 st. MB) GÄLLER INTE BYGGANDE AV ALLMÄN VÄG

FÖRBUDEN MOT ÅTGÄRDER INOM STRAND- OCH VATTENSKYDDSMÅL (7:15 MB) GÄLLER INTE BYGGANDE AV ALLMÄN VÄG

SKYDDIGHETEN ATT GÖRA ANMÄLAN FÖR SAMRÅD ENLIGT 12:6 MB GÄLLER INTE FÖR DE VERKSAMHETER OCH ÅTGÄRDER SOM BEHÖVS FÖR ATT BYGGA VÄGEN OCH SOM FASTSTÄLLS OCH INGÅR I VÄGOMRÅDE FÖR ALLMÄN VÄG ELLER OMRÅDE FÖR TILFÄLLIG NYTTJÄNDERÄTT

KOORDINATSYSTEM

SYSTEM 1 PLAN: SWEREF 99 15 00

SYSTEM 1 HÖJD: RH 2000

HALLSBERG

KUMLA

ÖREBRO

KUMLA

ÖREBRO

TYP AV PLAN

VÄGPLAN

GRANSKNINGSSTATUS / SYFTE

HANDLINGSTYP

SAMRÅDSHANDLING

DATUM

2021-01-22

LEVERANS / ANDRINGS-PM

OBJEKT

E20 HALLSBERG-ÖREBRO ELVÄG

DELOMRÅDE / BANDEL

BRÄNDÅSEN-ADOLFSBERG

ANLÄGGNINGSDEL

E20 V FR MARIEBERG TPL 110 T TPL 106

OBJEKTNUMMER / KM

170020

KONSTRUKTIONNUMMER

LEVERANTÖR

TRAFIKVERKET

WSP

SKAPAD AV

TALONEN-TORSTENSSON

UPPDRAGSNUMMER

10301422

GODKÄND AV

C.GRANMAN

AVDELNING

CIVILS

RITNINGSTYP

PLAN

TEKNIKOMRÅDE / INNEHÅLL

VÄGUTFORMNING OCH TRAFIK

BESKRIVNING

PLANKARTA

KM 44/600-45/200

STRÖMSKENA B & KONTAKTLEDNING

SKALA

1:1000

FORMAT

A1

FÖRVALTNINGSNUMMER

RITNINGNUMMER

101T02AB

BLAD

02


NÄSTA BLAD

03

BET

VST170020VP, ankomst 2021-01-22, ver 2, jobb 67



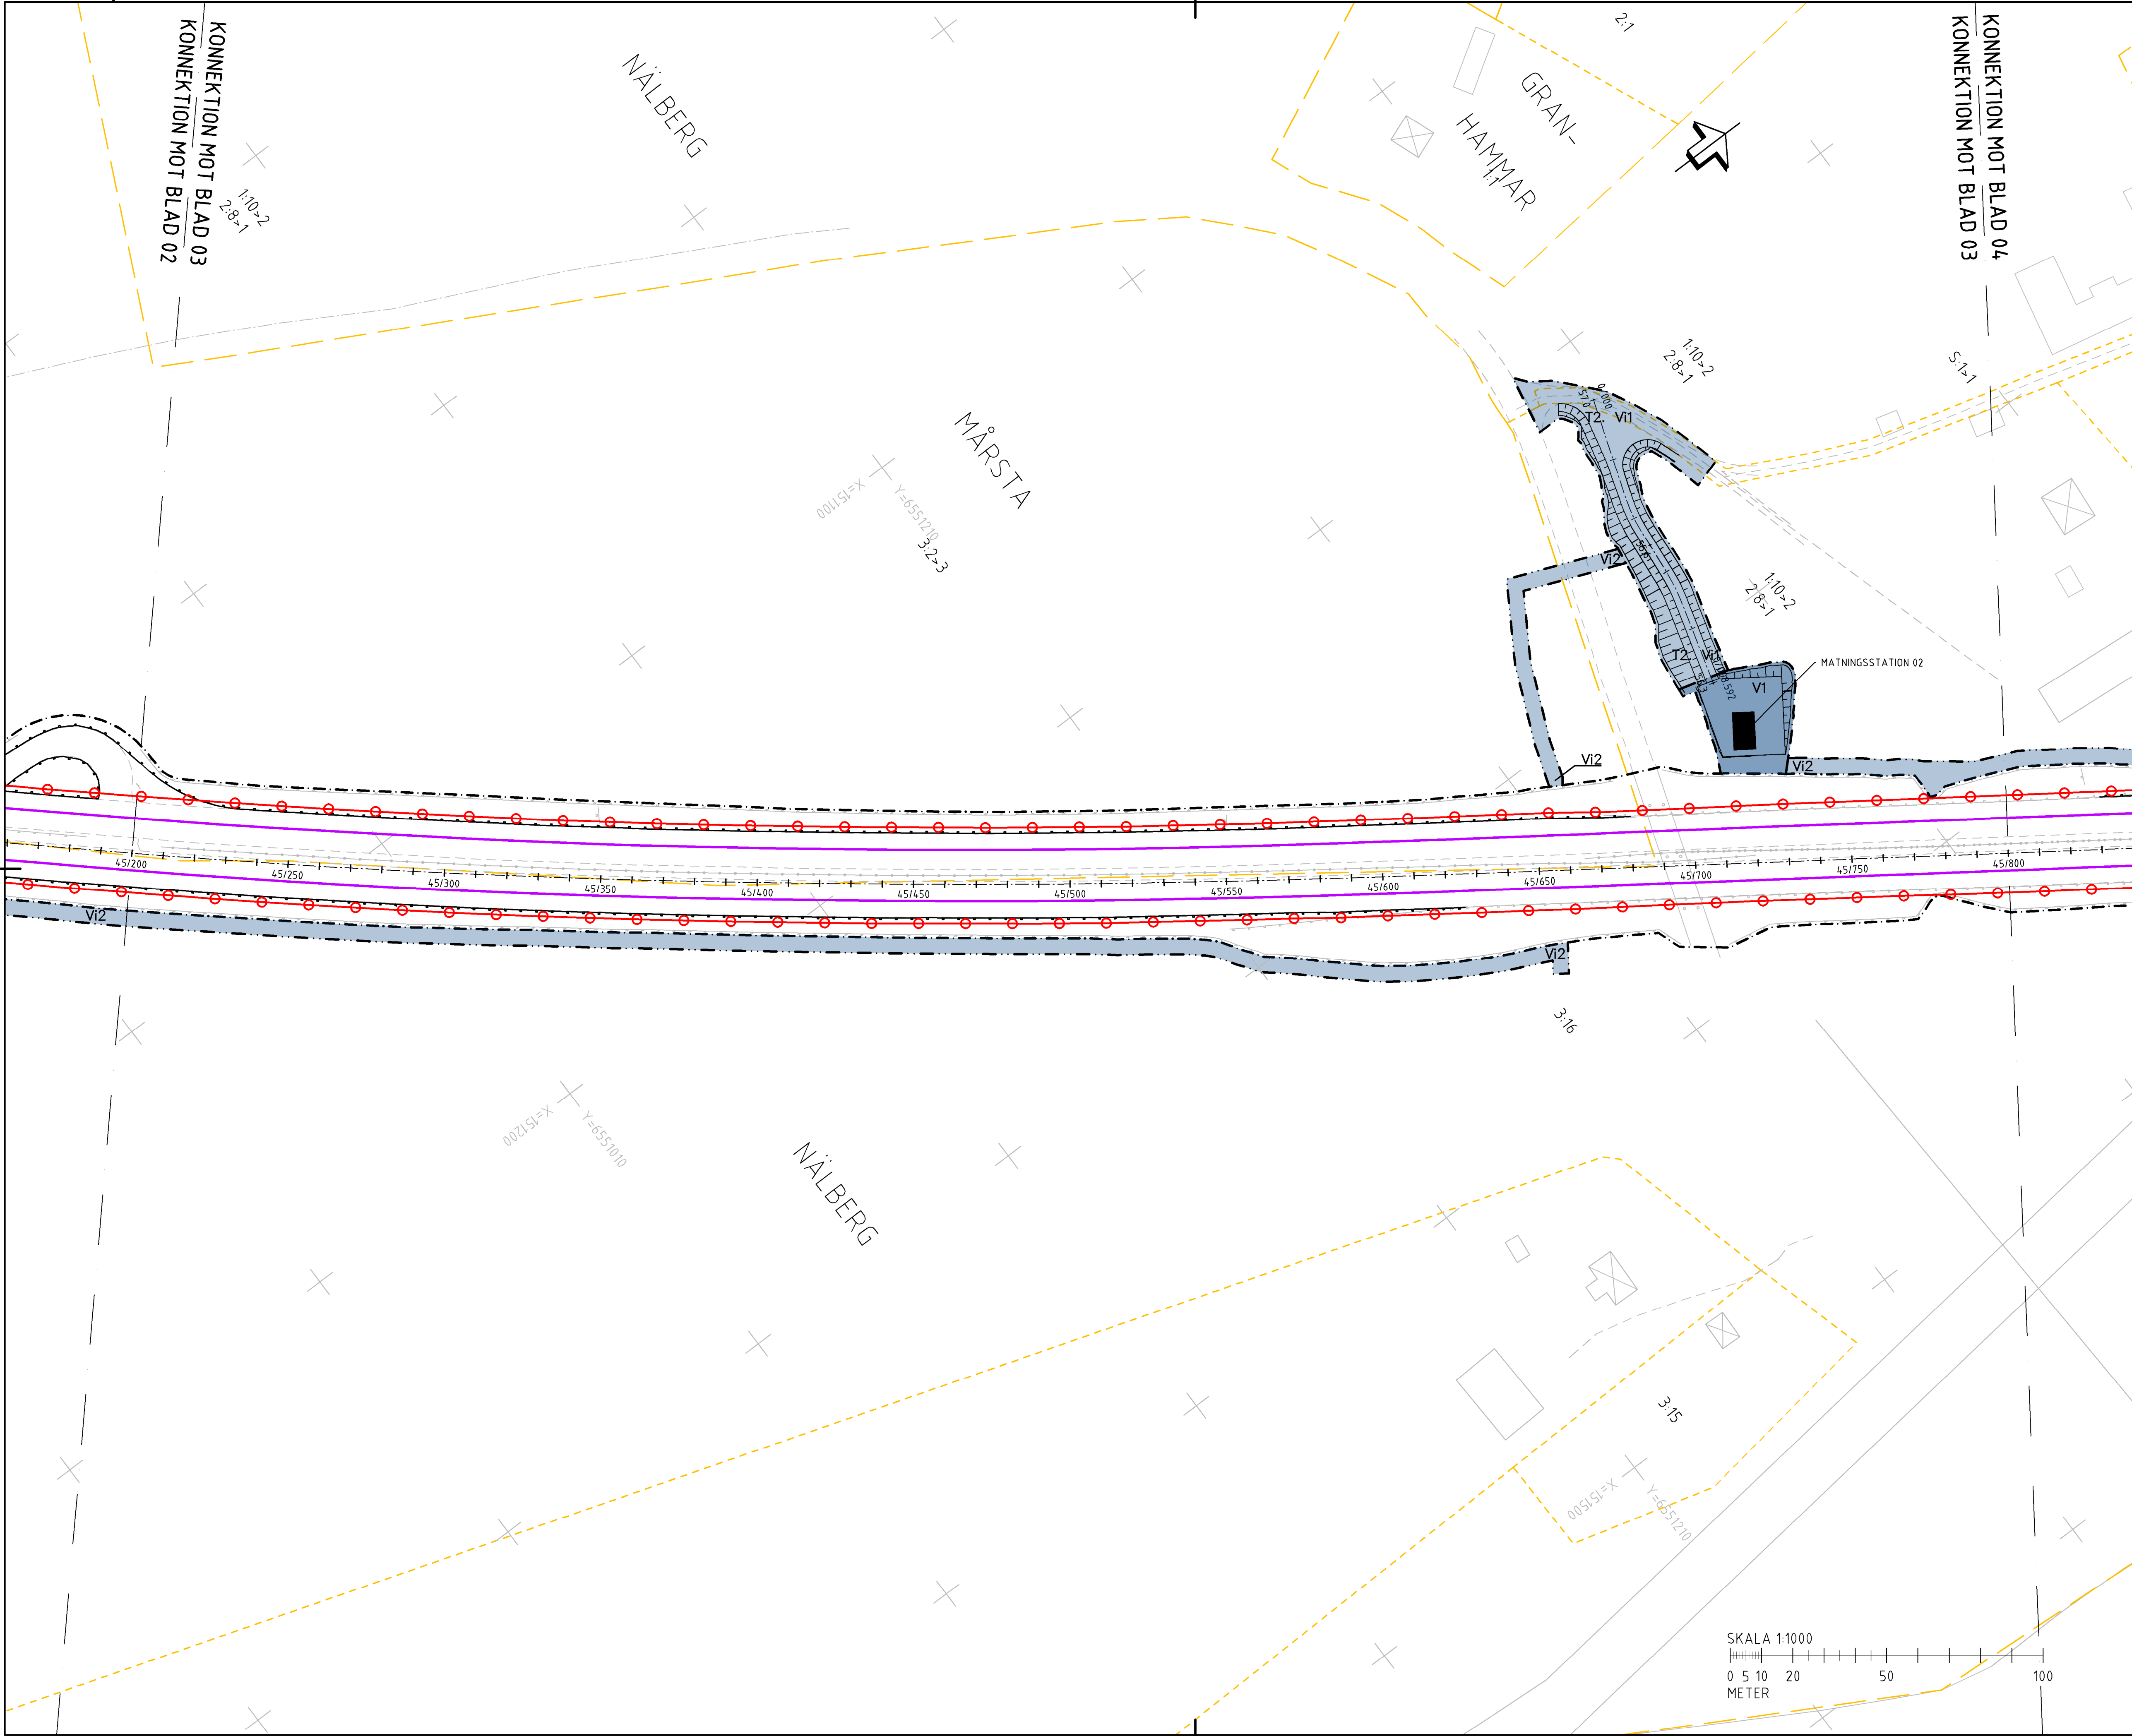

TECKENFÖRKLARING

MARKANSPRÅK

GRÄNS FÖR VÄGOMRÅDE

AVGRÄNSNING MELLAN OLIKA TYPER AV MARKANSPRÅK

V

NYTT VÄGOMRÅDE MED VÄGRÄTT

V1

NYTT VÄGOMRÅDE MED VÄGRÄTT

V2

NYTT VÄGOMRÅDE NÖM DETALJPLAN DÄR KOMMUNEN ÄR HUVUDMAN FÖR ALLMÄNNA PLATSER

VI

NYTT VÄGOMRÅDE MED INSKRÄNKT VÄGRÄTT

V1

SERVICEVÄG

V2

KABEL/KABELSCHAKT

T

TILFÄLLIG NYTTJÄNDERÄTT GÄLLER UNDER BYGGTIDEN, DÖCK LÄNGST 6 MÄNADER EFTER SLUTBESIKTNING

T1

ETABLERINGSYTÖR

T2

NYTTJÄNDE AV ENSKILD VÄG FÖR BYGGVÄG

T3

BYGGVÄG

ÖVRIGA BETECKNINGAR PÄ PLANKARTAN

NY MATNINGSSTATION

SERVICEVÄG, VÄGBANEKANTER MED LÄNGDMÄTNING OCH HÖJDSÄTTNING

LÄNGDMÄTNING E20

FASTIGHETSGRÄNS

TRAKTGRÄNS

FASTIGHETSBECKENNING

BEFINTLIG VÄG

BEFINTLIG RÄCKE

GRÄNS PLANGRÄNS (OP)

GRÄNS ALLMÄN PLATSMARK (OP)

GRÄNS KVARTERSMARK/SPECIALOMRÄDE (OP)

ALTERNATIV KONTAKTLEDNING

KONTAKTLEDNINGSSÖLÖRE PLACERAS LÄNGS LINJEN MED C/E-MÄTT CÄ 60m

NYTT RÄCKE

ALTERNATIV STRÖMSKENA B

SKENA I VÄGBANAN LÄNGS HELA LINJEN

VERKSAMHETER/ÄTGÄRDER SOM UNDANTAS FRÄN FÖRBUD ENLIGT MILJÖBALKEN

FÖRBUDEN SOM AVSER VERKSAMHET ELLER ÄTGÄRD INOM GENERELLT BIOTÖPSKYDDSDÖMRÄDE (7:11 2 st. MB) GÄLLER INTE BYGGANDE AV ALLMÄN VÄG.

FÖRBUDEN MOT ÄTGÄRDER INOM STRÄND- OCH VATTENSKYDDSDÖMRÄDE (7:15 MB) GÄLLER INTE BYGGANDE AV ALLMÄN VÄG.

SKYDDIGHETEN ATT GÖRA ANMÄLAN FÖR SAMRÄD ENLIGT 126 MB GÄLLER INTE FÖR DE VERKSAMHETER OCH ÄTGÄRDER SOM BEHÖVS FÖR ATT BYGGA VÄGEN OCH SOM FASTSTÄLLS OCH INGÄR I VÄGOMRÄDE FÖR ALLMÄN VÄG ELLER OMRÄDE FÖR TILFÄLLIG NYTTJÄNDERÄTT.

KOÖRDINÄTSYSTEM

SYSTEM I PLAN: SWEDREF 99 15 00

SYSTEM I HÖJD: RH 2000

HALLSBERG

KUMLA

ÖREBRO

KUMLA

ÖREBRO

TYP AV PLAN

VÄGPLAN

GRANSKNINGSSTATUS / SYFTE

SAMRÄDSSHANDLING

HÄNDLINGSTYP

DÄTUM

2021-01-22

LEVERANS / ÄNDRINGS-PM

OBJEKT

E20 HALLSBERG-ÖREBRO ELVÄG

DELOMRÄDE / BÄNDEL

BRÄNDÄSEN-ADOLFSBERG

ANLÄGGNINGSDEL

E20 V FR MÄRIEBERG TPL 110 T TPL 106

OBJEKTNUMMER / KM

170020

KONSTRUKTIONNUMMER

BESTÄLLARE

TRAFIKVERKET

LEVERANTÖR

SKÄPAD AV

TALONEN-TÖRSTENSSON

UPPDRAGSNUMMER

10301422

GÖDKÄND AV

C.GRANMAN

ÄVDELNING

CIVILS

RITNINGSSTYP

PLAN

TEKNIKOMRÄDE / INNEHÄLL

VÄGUTFORMNING OCH TRAFIK

BESKRIVNING

PLANKARTA

KM 45/200-45/800

STRÖMSKENA B & KONTAKTLEDNING

SKALA

1:1000

FORMAT

A1

FÖRVALTNINGSNUMMER

RITNINGSNUMMER

101T02AC

BLÄD

03


NÄSTA BLÄD

04

BET

VST170020VP, ankornst 2021-01-22, ver 2, jobb 67



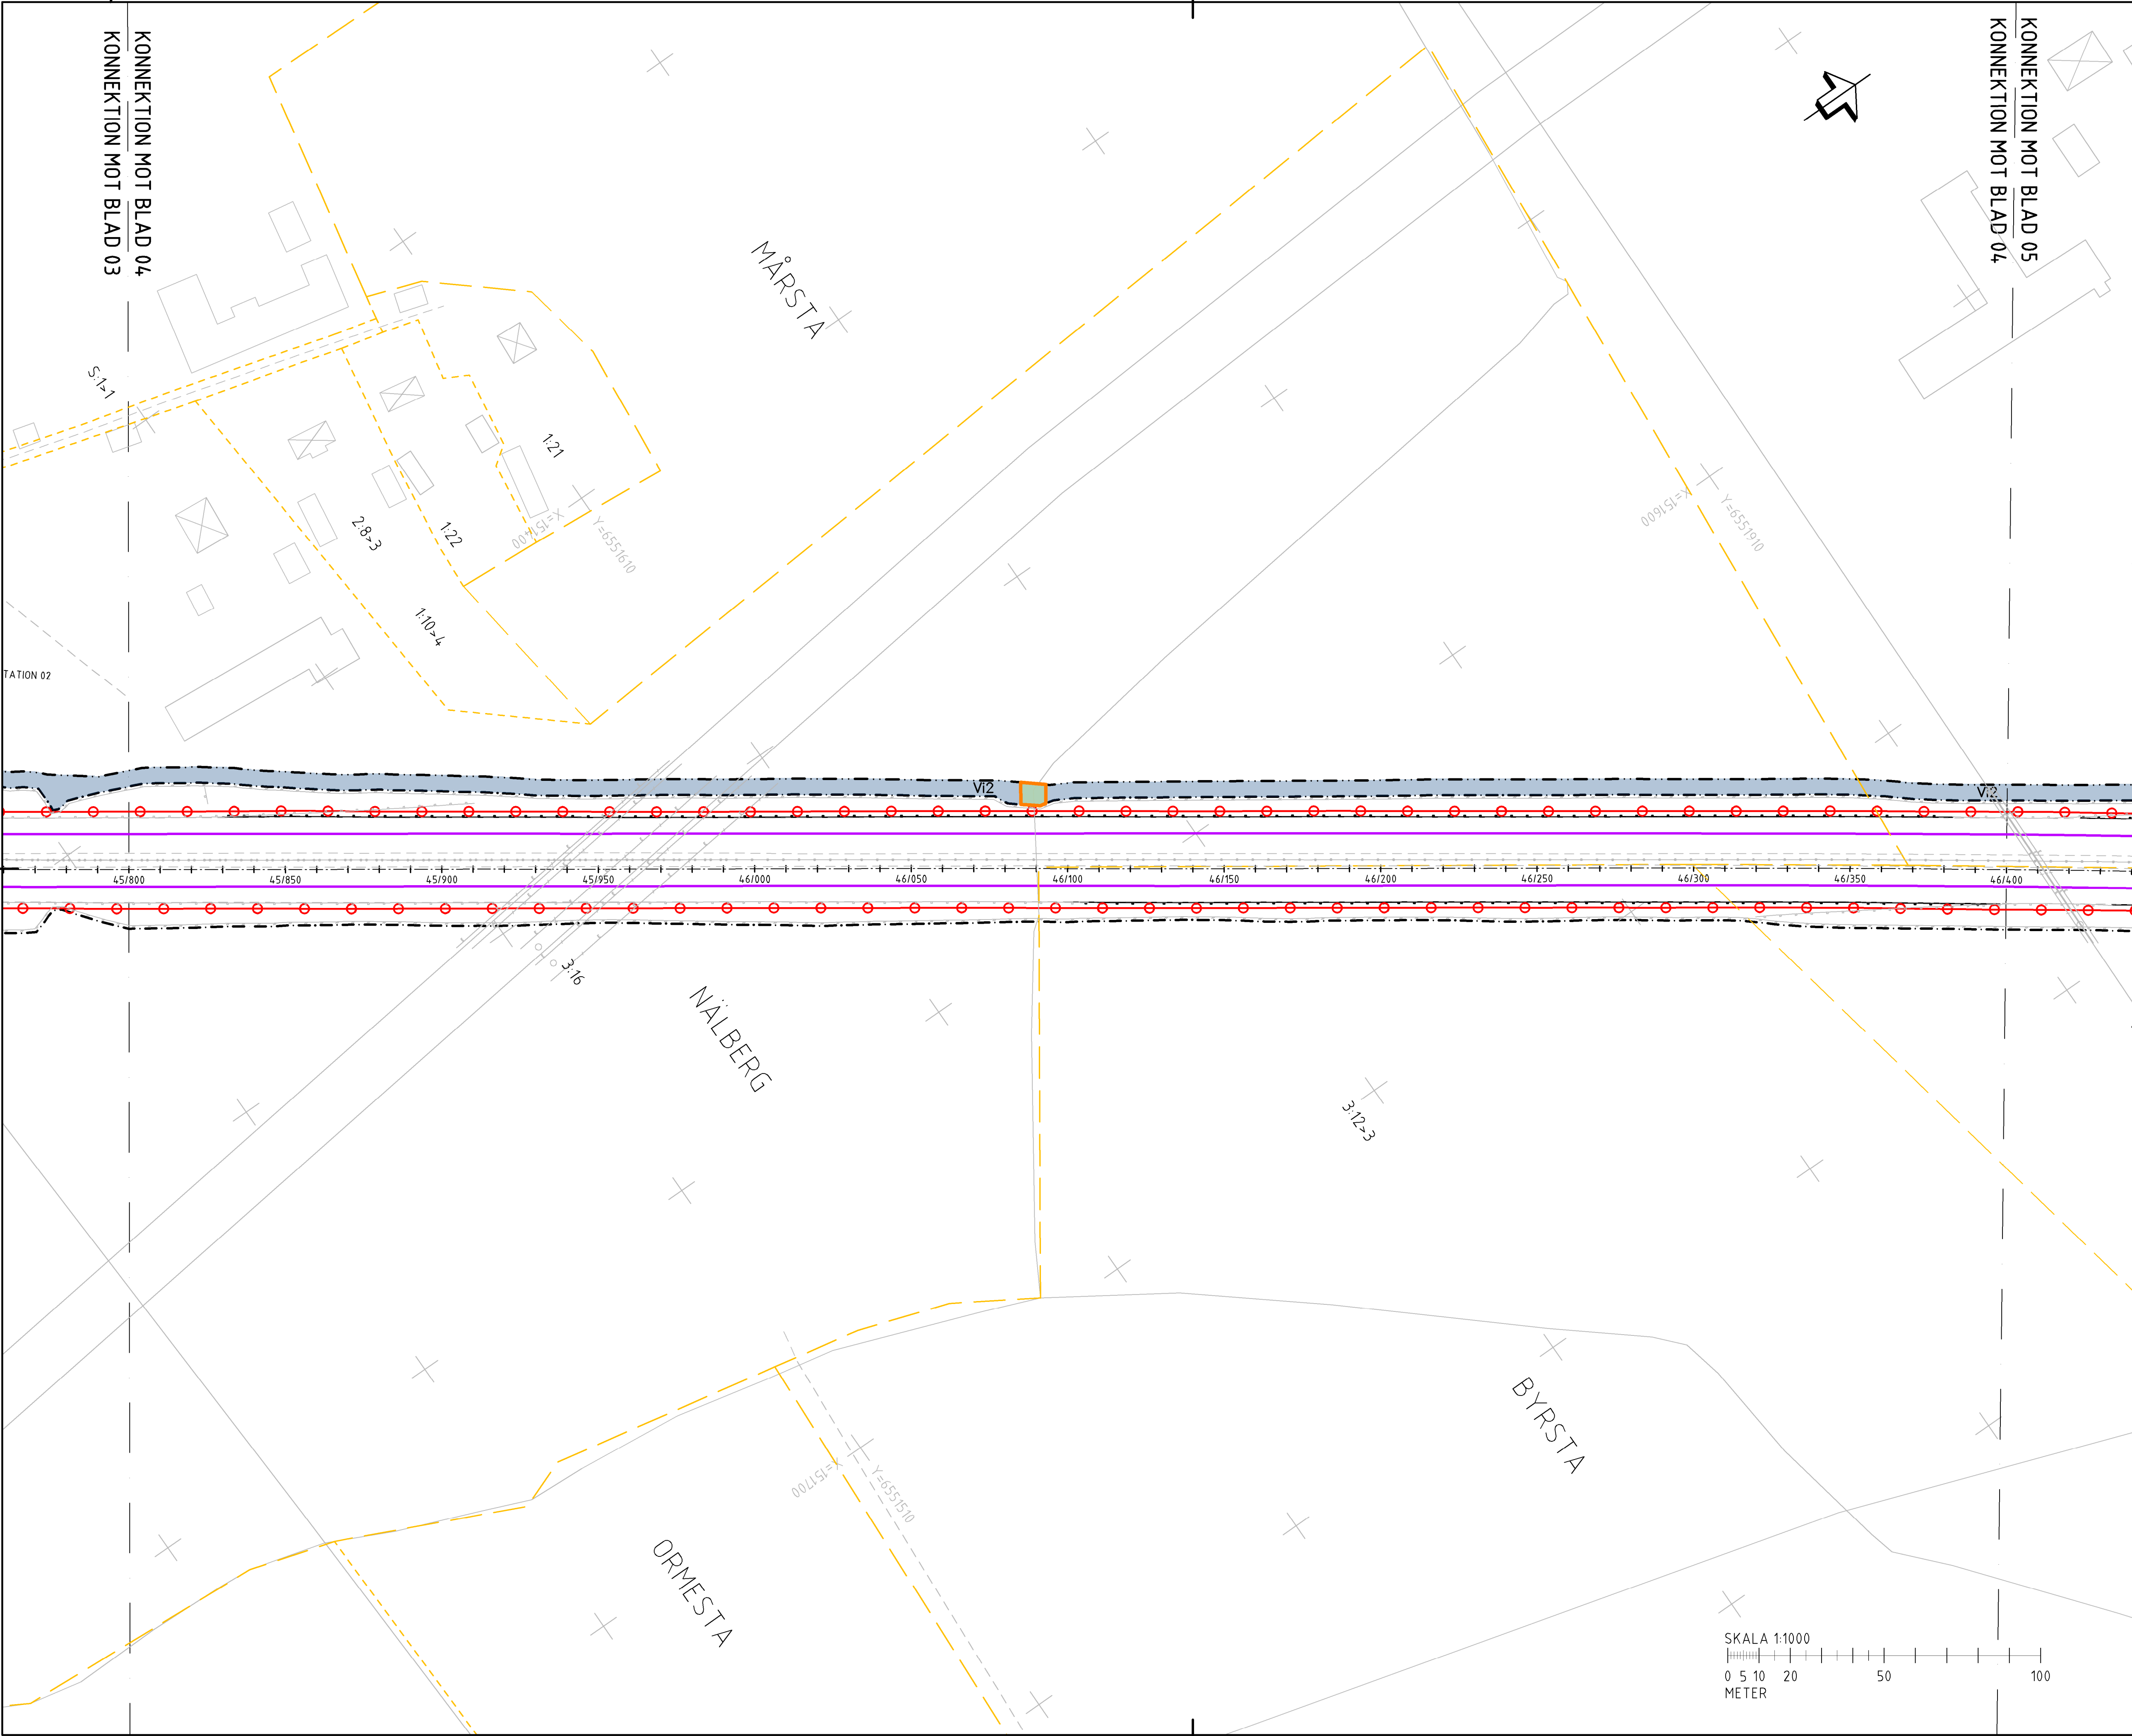

TECKENFÖRKLARING

MARKANSPRÅK

GRÄNS FÖR VÄGOMRÅDE

AVGRÄNSNING MELLAN OLIKA TYPER AV MARKANSPRÅK

V

NYTT VÄGOMRÅDE MED VÄGRÄTT

V1

NYTT VÄGOMRÅDE MED VÄGRÄTT

V2

NYTT VÄGOMRÅDE NDM DETALJPLAN DÄR KOMMUNEN ÄR HUVUDMAN FÖR ALLMÄNNA PLATSER

VI

NYTT VÄGOMRÅDE MED INSKRÄNKT VÄGRÄTT

V1

SERVICEVÄG

V2

KABEL/KABELSCHAKT

T

TILFÄLLIG NYTTJANDERÄTT GÄLLER UNDER BYGGTIDEN, DÖCK LÄNGST 6 MÅNADER EFTER SLUTBESKTNING

T1

ETABLERINGSYTOR

T2

NYTTJANDE AV ENSKILD VÄG FÖR BYGGVÄG

T3

BYGGVÄG

ÖVRIGA BETECKNINGAR PÅ PLANKARTAN

NY MATINGSSTATION

SERVICEVÄG, VÄGBANEKANTER MED LÄNGDMÄTNING OCH HÖJDSÄTTNING

LÄNGDMÄTNING E20

FASTIGHETSGRÄNS

TRAKTGRÄNS

FASTIGHETSBECKENING

BEFINTLIG VÄG

BEFINTLIGT RÄCKE

GRÄNS PLANGRÄNS (OP)

GRÄNS ALLMÄN PLATSMARK (OP)

GRÄNS KVARTERSMARK/SPECIALOMRÅDE (OP)

ALTERNATIV KONTAKTLEDNING

KONTAKTLEDNINGSSLOPPE PLACERAS LÄNGS LINJEN MED C/E-MÄTT CA 60m

NYTT RÄCKE

ALTERNATIV STRÖMSKENA B

SKENA I VÄGBANAN LÄNGS HELA LINJEN

VERKSAMHETER/ÅTGÄRDER SOM UNDRANTAS FRÅN FÖRBUD ENLIGT MILJÖBALKEN

-FÖRBUDEN SOM AVSER VERKSAMHET ELLER ÅTGÄRD INOM GENERELLT BIODIVERSITÄTSMÅL (7:11 2 st. MB) GÄLLER INTE BYGGANDE AV ALLMÄN VÄG.

-FÖRBUDEN MOT ÅTGÄRDER INOM STRAND- OCH VATTENSKYDDSMÅL (7:15 MB) GÄLLER INTE BYGGANDE AV ALLMÄN VÄG

-SKYDDIGHETEN ATT GÖRA ANMÄLAN FÖR SAMRÅD ENLIGT 12:6 MB GÄLLER INTE FÖR DE VERKSAMHETER OCH ÅTGÄRDER SOM BEHÖVS FÖR ATT BYGGA VÄGEN OCH SOM FASTSTÄLLS OCH INGÅR I VÄGOMRÅDE FÖR ALLMÄN VÄG ELLER OMRÅDE FÖR TILFÄLLIG NYTTJANDERÄTT.

KOORDINATSYSTEM

SYSTEM 1 PLAN: SWEREF 99 15 00

SYSTEM 1 HÖJD: RH 2000

HALLSBERG

KUMLA

ÖREBRO

KUMLA

22

26

27

28

29

30

31

32

33

34

35

36

19

20

21

23

24

25

38

39

40

TYP AV PLAN

VÄGPLAN

GRANSKNINGSSTATUS /SYTTE

HANDLINGSTYP

SAMRÅDSSHANDLING

DATUM

2021-01-22

LEVERANS / ÅNDRINGS-PM

OBJEKT

E20 HALLSBERG-ÖREBRO ELVÄG

DELOMRÅDE / BÄNDEL

BRÄNDÅSEN-ADOLFSBERG

ANLÄGGNINGSDEL

E20 V FR MARIEBERG TPL 110 T TPL 106

OBJEKTNUMMER / KM

170020

KONSTRUKTIONNUMMER

BESTÄLLARE

TRAFIKVERKET

LEVERANTÖR

wsp

SKAPAD AV

TALONEN-TORSTENSSON

UPPDRAGSNUMMER

10301422

GODKÄND AV

C.GRANMAN

AVDELNING

CIVILS

RITNINGSTYP

PLAN

TEKNIKOMRÅDE / INNEHÅLL

VÄGUTFORMNING OCH TRAFIK

BESKRIVNING

PLANKARTA

KM 45/800-46/400

STRÖMSKENA B & KONTAKTLEDNING

SKALA

1:1000

FORMAT

A1

FÖRVALTNINGSNUMMER

RITNINGNUMMER

101T02AD

BLAD

04


NÄSTA BLAD

05

BET

VST170020VP, ankomst 2021-01-22, ver 2, jobb 67



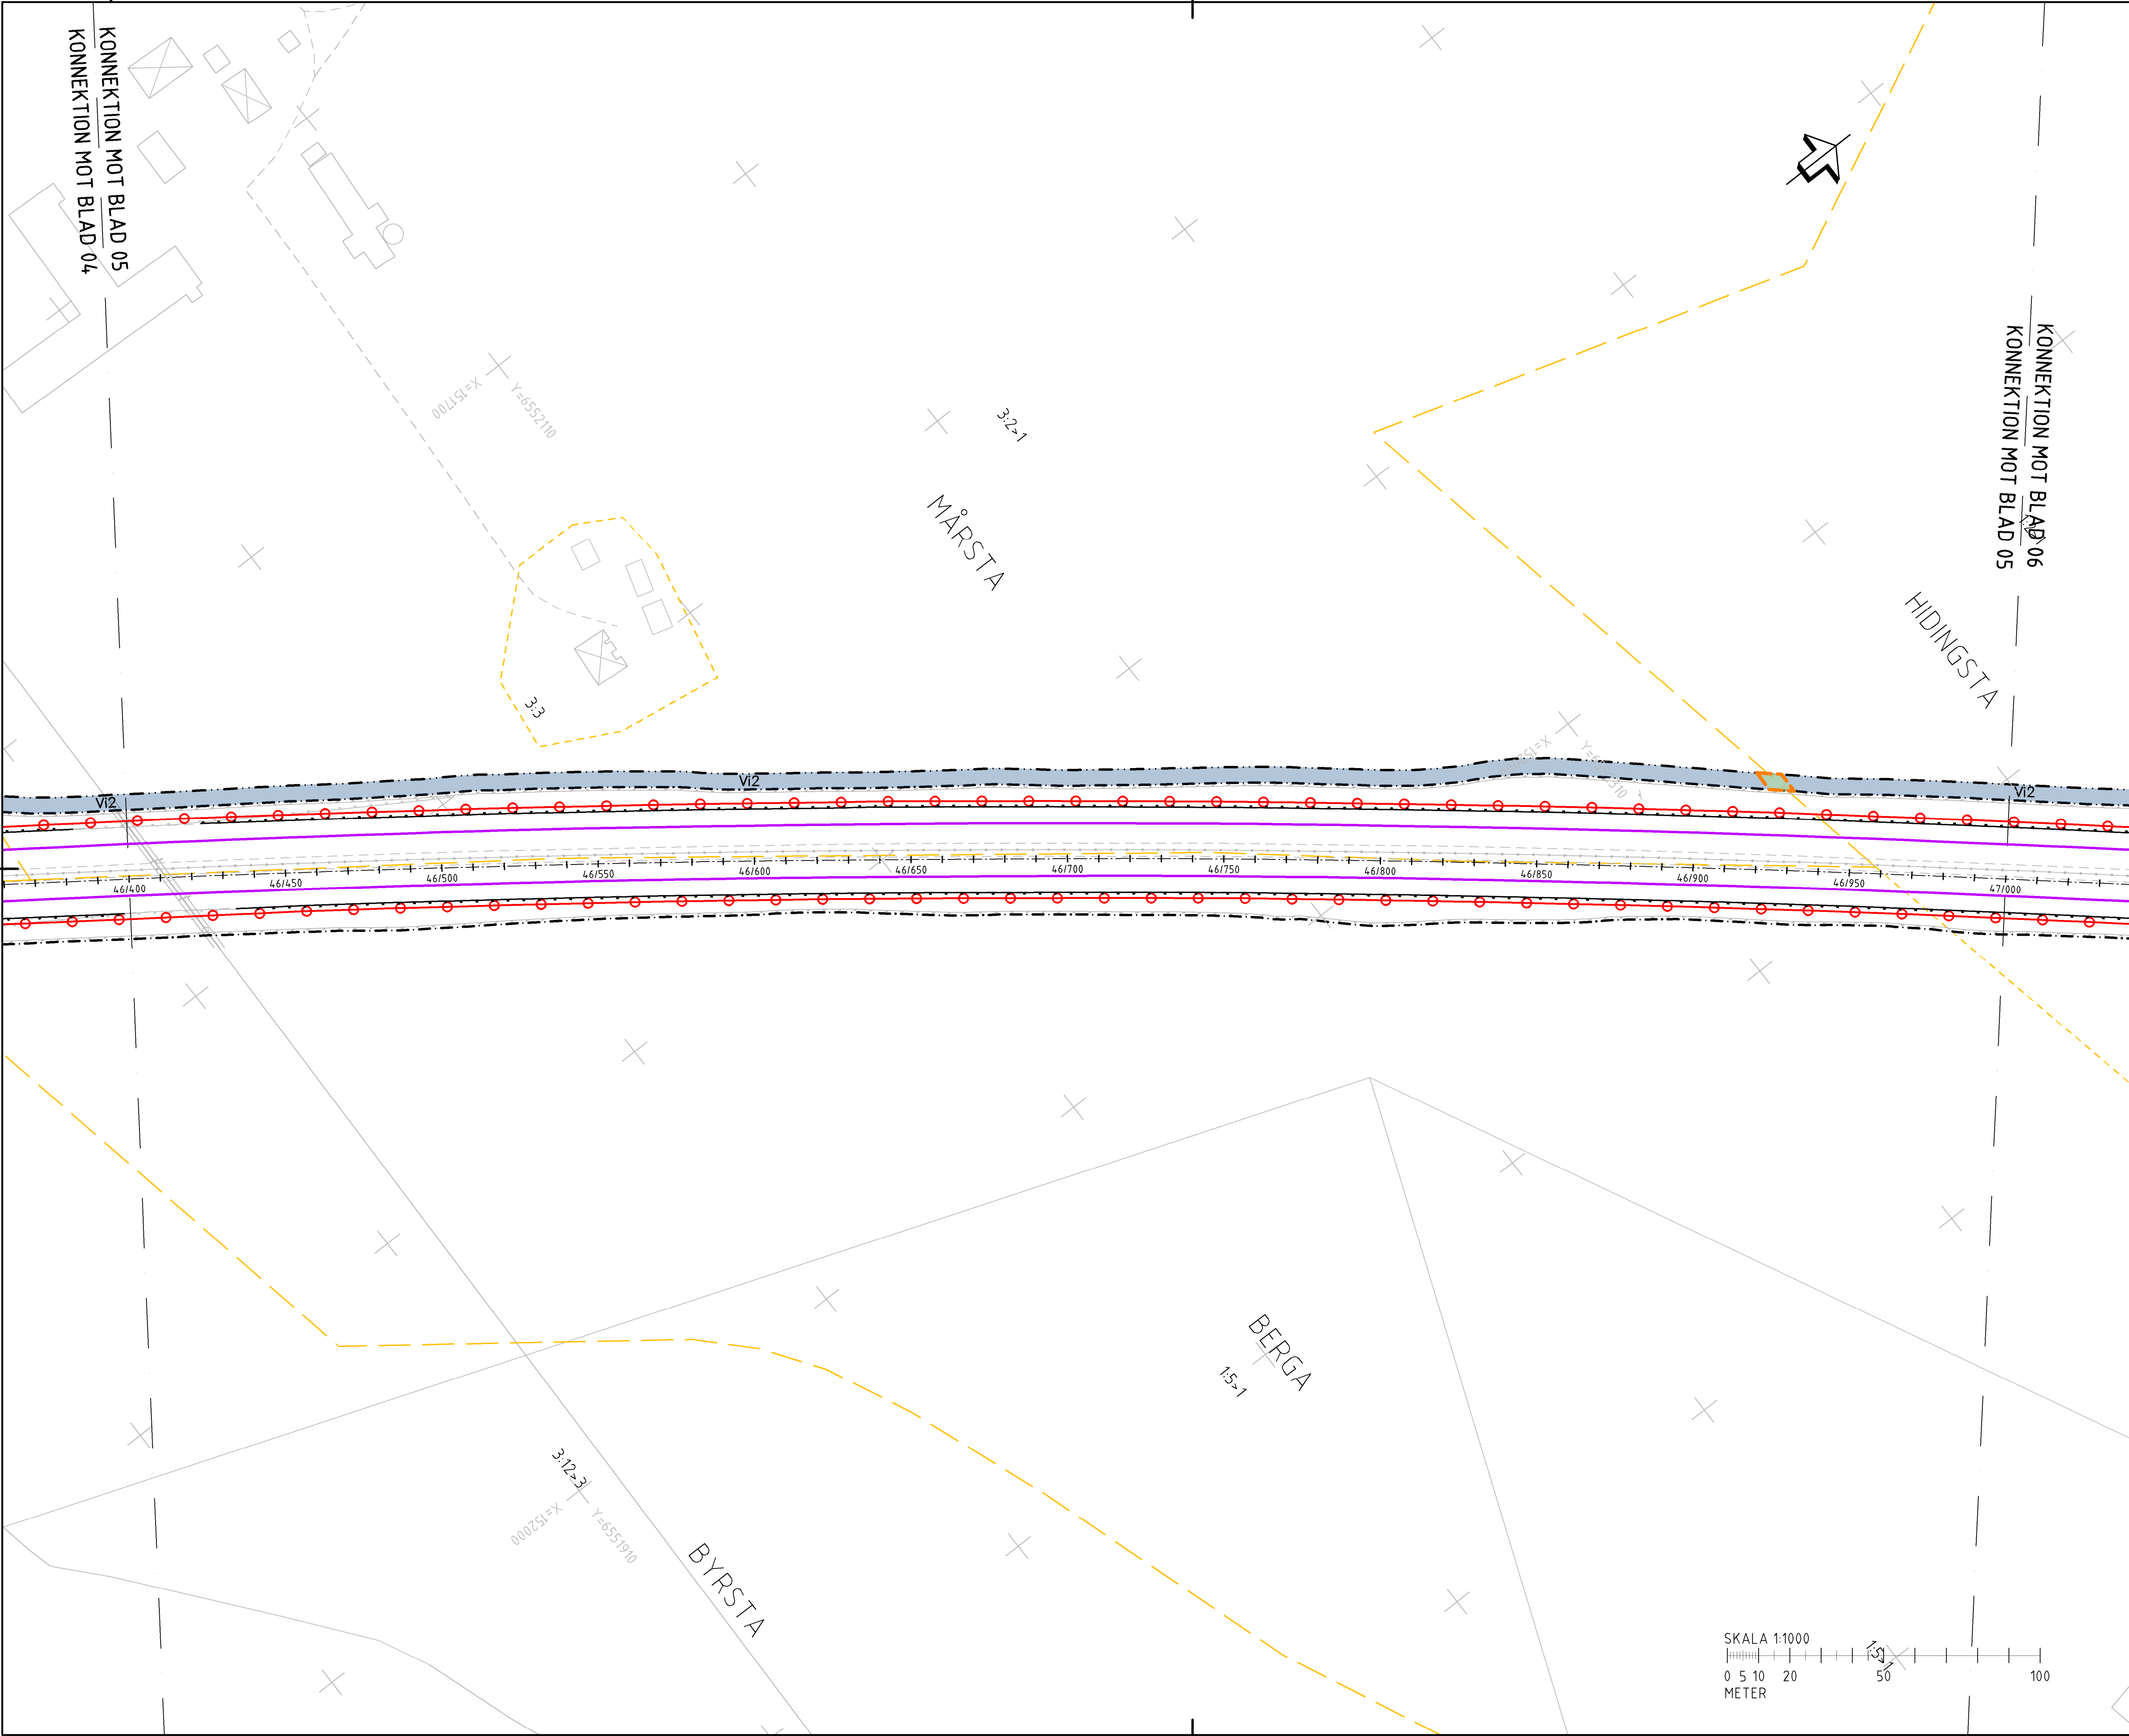

TECKENFÖRKLARING

MARKANSPRÅK

GRÄNS FÖR VÄGOMRÅDE

AVGRÄNSNING MELLAN OLIKA TYPER AV MARKANSPRÅK

V

NYTT VÄGOMRÅDE MED VÄGRÄTT

V1

NYTT VÄGOMRÅDE MED VÄGRÄTT

V2

NYTT VÄGOMRÅDE INOM DETALJPLAN DÄR KOMMUNEN ÄR HUVUDMAN FÖR ALLMÄNNA PLATSER

VI

NYTT VÄGOMRÅDE MED INSKRÄNKT VÄGRÄTT

V1

SERVICEVÄG

V2

KABEL/KABELSCHAKT

T

TILFÄLLIG NYTTJÄNDERÄTT GÄLLER UNDER BYGGTIDEN, DÖCK LÄNGST 6 MÅNADER EFTER SLUTBESKUTNING

T1

ETABLERINGSYTOR

T2

NYTTJÄNDE AV ENSKILD VÄG FÖR BYGGVÄG

T3

BYGGVÄG

ÖVRIGA BETECKNINGAR PÅ PLANKARTAN

NY MATINGSSTATION

SERVICEVÄG, VÄGBANKEKANTER MED LÄNGDMÄTNING OCH HÖJDSÄTTNING

LÄNGDMÄTNING E20

FASTIGHETSGRÄNS

TRAKTGRÄNS

FASTIGHETSBECKENNING

BEFINTLIG VÄG

BEFINTLIGT RÄCKE

GRÄNS PLANGRÄNS (OP)

GRÄNS ALLMÄN PLATSMARK (OP)

GRÄNS KVARTERSMARK/SPECIALOMRÅDE (OP)

ALTERNATIV KONTAKTLEDNING

KONTAKTLEDNINGSSLOPPE PLACERAS LÄNGS LINJEN MED C/E-MÄTT CA 60m

NYTT RÄCKE

ALTERNATIV STRÖMSKENA B

SKENA I VÄGBANAN LÄNGS HELA LINJEN

VERKSAMHETER/ÅTGÄRDER SOM UNDANTAS FRÅN FÖRBUD ENLIGT MILJÖBALKEN

-FÖRBUDEN SOM AVSER VERKSAMHET ELLER ÅTGÄRD INOM GENERELLT BIOTOPSKYDDOMRÅDE (7:11 2 st. MB) GÄLLER INTE BYGGANDE AV ALLMÄN VÄG.

-FÖRBUDEN MOT ÅTGÄRDER INOM STRAND- OCH VATTENSKYDDOMRÅDE (7:15 MB) GÄLLER INTE BYGGANDE AV ALLMÄN VÄG

-SKYDDIGHETEN ATT GÖRA ANMÄLAN FÖR SAMRÅD ENLIGT 12:6 MB GÄLLER INTE FÖR DE VERKSAMHETER OCH ÅTGÄRDER SOM BEHOVS FÖR ATT BYGGA VÄGEN OCH SOM FASTSTÄLLS OCH INGÅR I VÄGOMRÅDE FÖR ALLMÄN VÄG ELLER OMRÅDE FÖR TILFÄLLIG NYTTJÄNDERÄTT.

KOORDINATSYSTEM

SYSTEM I PLAN: SWEREF 99 15 00

SYSTEM I HÖJD: RH 2000

HALLSBERG

KUMLA

ÖREBRO

KUMLA

37 02 03 04 05 06 07 08 09 10 11 12 13 14 15 16 17 18

19 20 21 22 23 24 25 26 27 28 29 30 31 32 33 34 35 36

TYP AV PLAN

VÄGPLAN

GRANSKNINGSSTATUS / SYFTE

HANDLINGSTYP

SAMRÅDSHANDLING

DATUM

2021-01-22

LEVERANS / ANDRINGS-PM

OBJEKT

E20 HALLSBERG-ÖREBRO ELVÄG

DELÖMRÅDE / BANDDEL

BRÄNDÅSEN-ADOLFSBERG

ANLÄGGNINGSDEL

E20 V FR MARIEBERG TPL 110 T TPL 106

OBJEKTNUMMER / KM

170020

KONSTRUKTIONNUMMER

BESTÄLLARE

TRAFIKVERKET

LEVERANTÖR

SKAPAD AV

TALONEN-TORSTENSSON

UPPDRAGSNUMMER

10301422

GODKÄND AV

C.GRANMAN

AVDELNING

CIVILS

RITNINGSTYP

PLAN

TEKNIKOMRÅDE / INNEHÅLL

VÄGUTFORMNING OCH TRAFIK

BESKRIVNING

PLANKARTA

KM 46/400-47/000

STRÖMSKENA B & KONTAKTLEDNING

SKALA

1:1000

FORMAT

A1

FÖRVALTNINGSNUMMER

RITNINGNUMMER

101T02AE

BLAD

05

NÄSTA BLAD

06

BET


SKALA 1:1000

0 5 10 20 50 100

METER

VST170020VP, ankomst 2021-01-22, ver 2, jobb 67



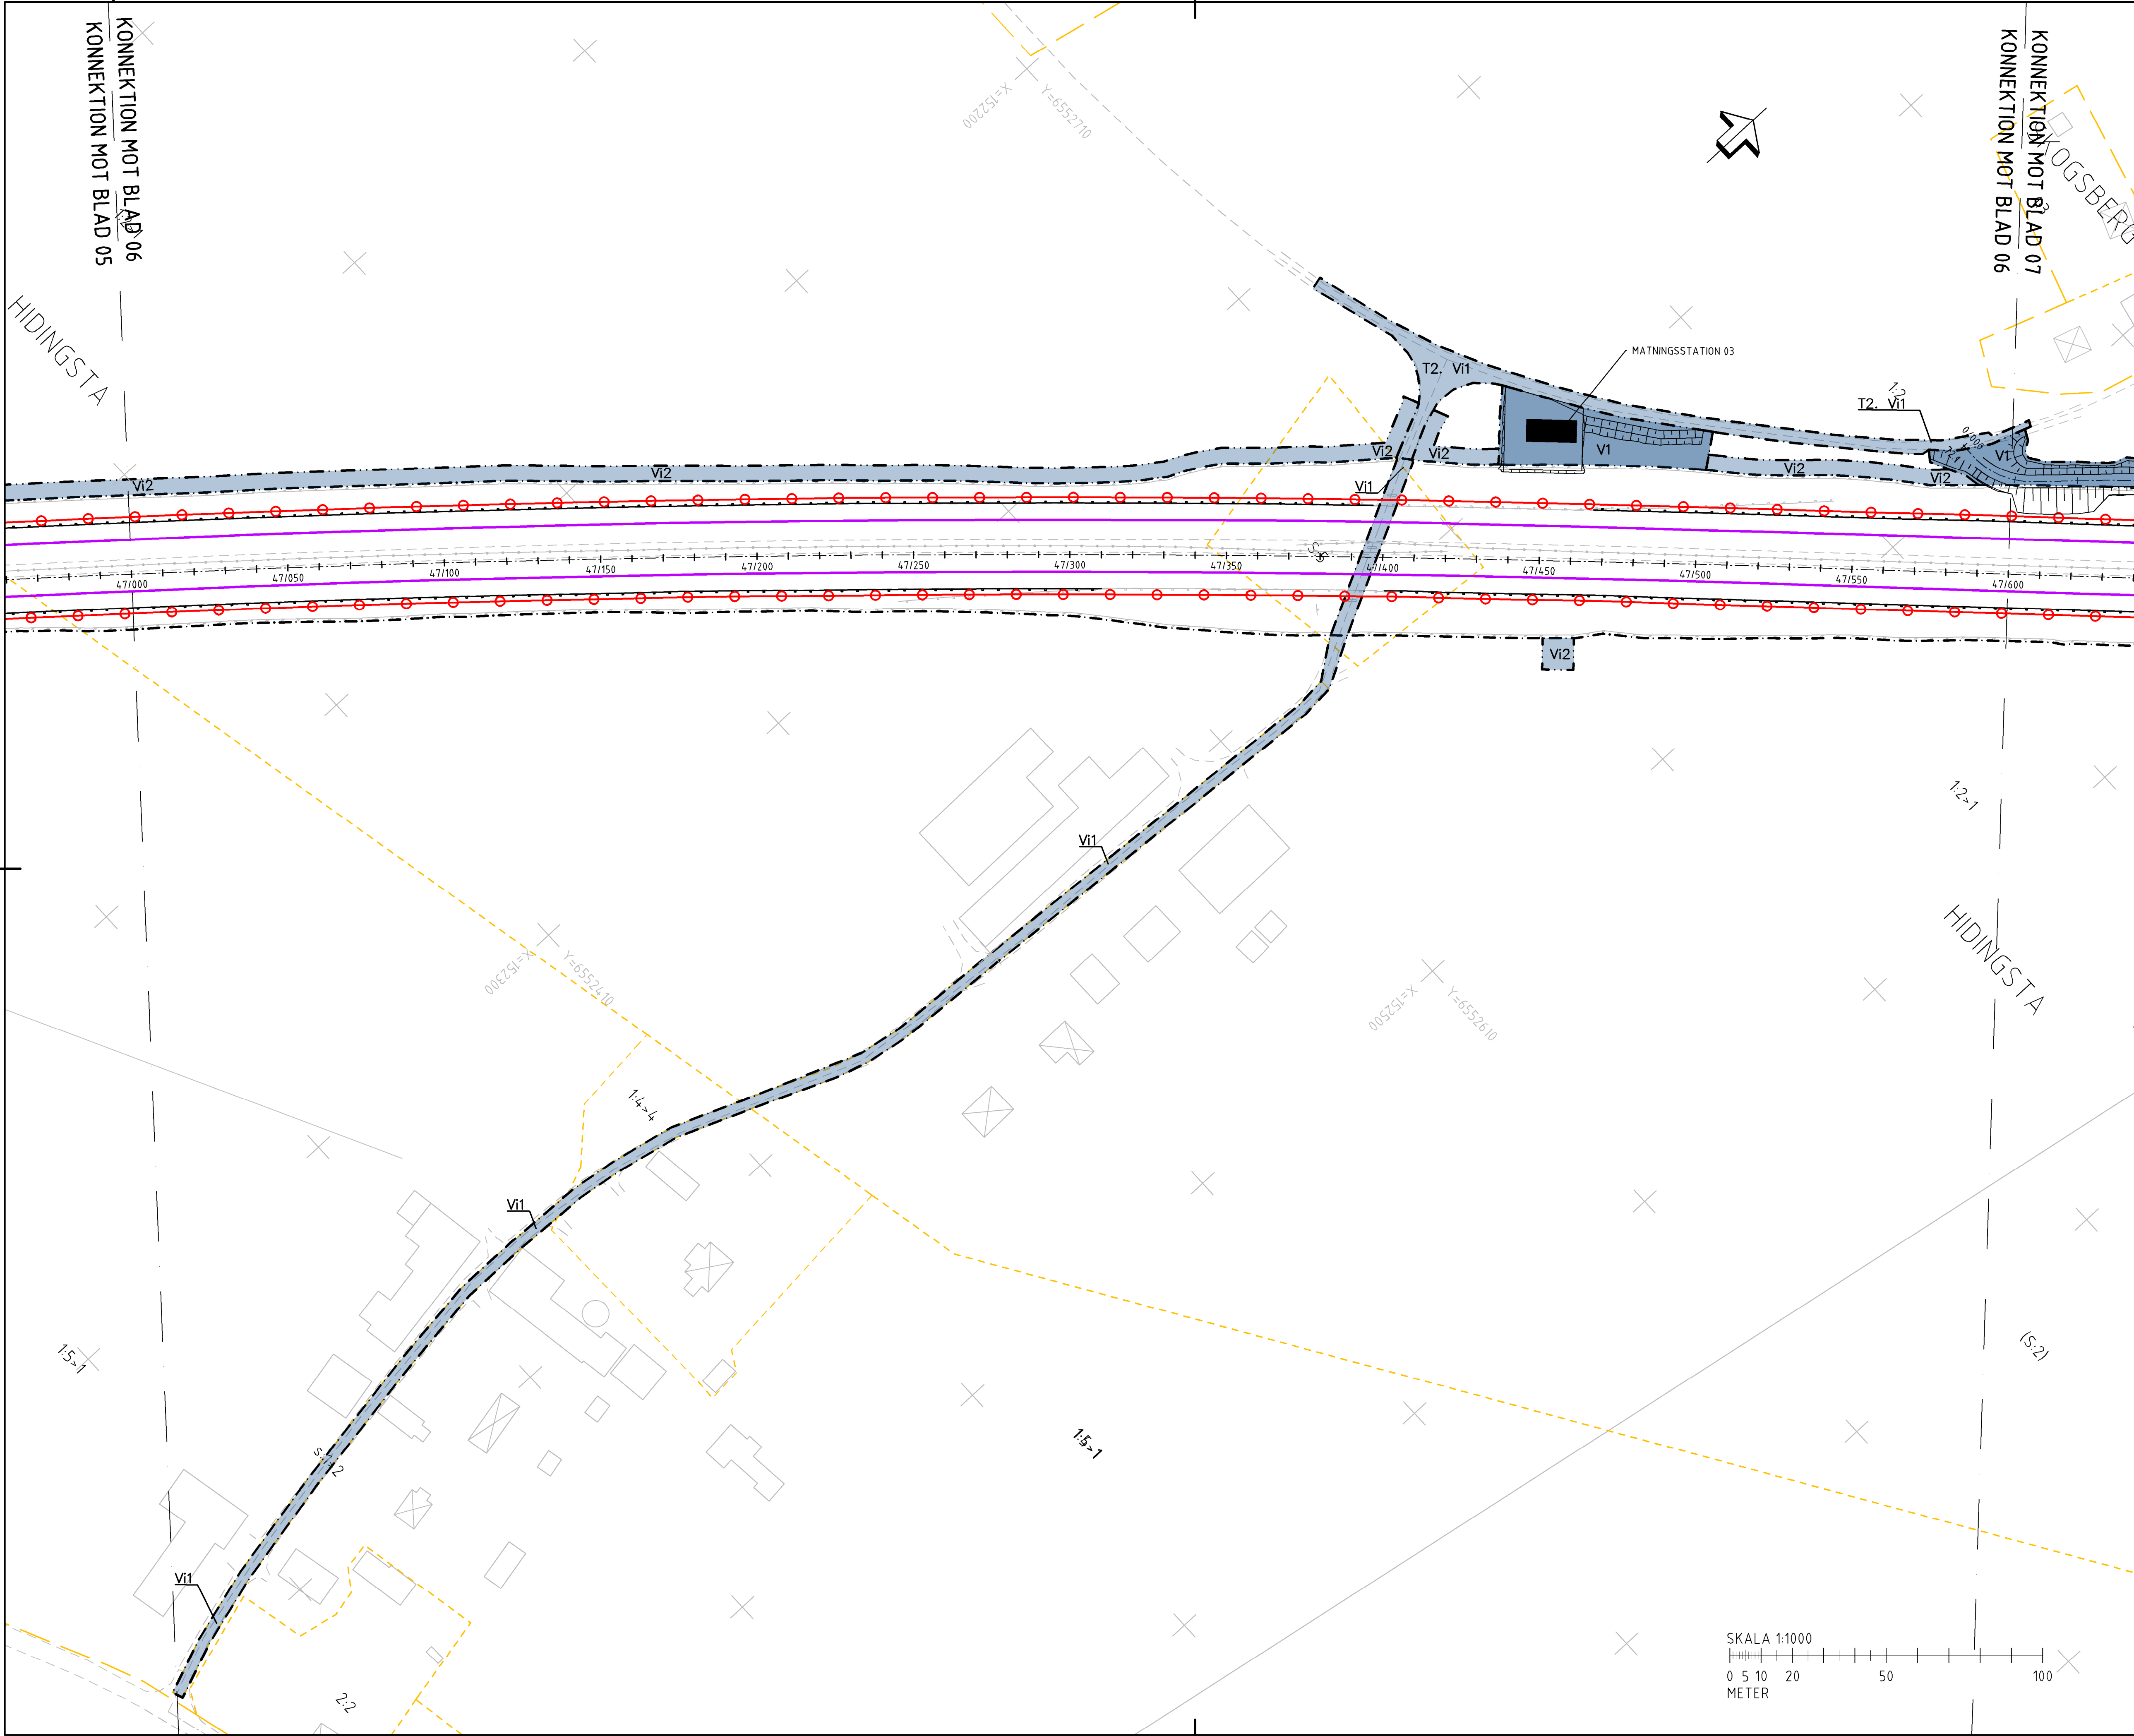

TECKENFÖRKLARING

MARKANSPRÅK

GRÄNS FÖR VÄGOMRÅDE

AVGRÄNSNING MELLAN OLIKA TYPER AV MARKANSPRÅK

V

NYTT VÄGOMRÅDE MED VÄGRÄTT

V1 - NYTT VÄGOMRÅDE MED VÄGRÄTT

V2 - NYTT VÄGOMRÅDE INOM DETALJPLAN DÄR KOMMUNEN ÄR HUVUDMAN FÖR ALLMÄNNA PLATSER

VI

NYTT VÄGOMRÅDE MED INSKRÄNKT VÄGRÄTT

V11 - SERVICEVÄG

V12 - KABEL/KABELSCHAKT

T

TILFÄLLIG NYTTJÄNDERÄTT GÄLLER UNDER BYGGTIDEN, DÖCK LÄNGST 6 MÅNADER EFTER SLUTBESKUTNING

T1 - ETABLERINGSYTOR

T2 - NYTTJÄNDE AV ENSKILD VÄG FÖR BYGGVÄG

T3 - BYGGVÄG

ÖVRIGA BETECKNINGAR PÅ PLANKARTAN

NY MATINGSSTATION

SERVICEVÄG, VÄGBANERÄNNER MED LÄNGDMÄTNING OCH HÖJDSÄTTNING

LÄNGDMÄTNING E20

FASTIGHETSGRÄNS

TRAKTGRÄNS

FASTIGHETSBECKENING

BEFINTLIG VÄG

BEFINTLIG RÄCKE

GRÄNS PLANGRÄNS (OP)

GRÄNS ALLMÄN PLATSMARK (OP)

GRÄNS KVARTERSMARK/SPECIALOMRÅDE (OP)

ALTERNATIV KONTAKTLEDNING

KONTAKTLEDNINGSSLOPPE PLACERAS LÄNGS LINJEN MED C/L-MÄTT CA 60m

NYTT RÄCKE

ALTERNATIV STRÖMSKENA B

SKENA I VÄGBANAN LÄNGS HELA LINJEN

VERKSAMHETER/ÅTGÄRDER SOM UNDANTAS FRÅN FÖRBUD ENLIGT MILJÖBALKEN

-FÖRBUDEN SOM AVSER VERKSAMHET ELLER ÅTGÄRD INOM GENERELLT BIODIVERSITÄTSMÅL (7:11 2 st. MB) GÄLLER INTE BYGGANDE AV ALLMÄN VÄG.

-FÖRBUDEN MOT ÅTGÄRDER INOM STRAND- OCH VATTENSKYDDSMÅL (7:15 MB) GÄLLER INTE BYGGANDE AV ALLMÄN VÄG.

-SKYDDIGHETEN ATT GÖRA ANMÄLAN FÖR SAMRÅD ENLIGT 12:6 MB GÄLLER INTE FÖR DE VERKSAMHETER OCH ÅTGÄRDER SOM BEHÖVS FÖR ATT BYGGA VÄGEN OCH SOM FASTSTÄLLS OCH INGÅR I VÄGOMRÅDE FÖR ALLMÄN VÄG ELLER OMRÅDE FÖR TILFÄLLIG NYTTJÄNDERÄTT.

KOORDINATSYSTEM

SYSTEM I PLAN: SWEREF 99 15 00

SYSTEM I HÖJD: RH 2000

HALLSBERG

KUMLA

ÖREBRO

KUMLA

ÖREBRO

TYP AV PLAN

VÄGPLAN

GRANSKNINGSSTATUS / SYFTE

SAMRÅDSHANDLING

HANDLINGSTYP

DATUM

2021-01-22

LEVERANS / INDRIVNING

OBJEKT

E20 HALLSBERG-ÖREBRO ELVÄG

DELÖMRÅDE / BANDEL

BRÄNDÅSEN-ADOLFSBERG

ANLÄGGNINGSDEL

E20 V FR MARIEBERG TPL 110 T TPL 106

OBJEKTNUMMER / KM

170020

KONSTRUKTIONNUMMER

BESTÄLLARE

TRAFIKVERKET

LEVERANTÖR

wsp

SKAPAD AV

TALONEN-TORSTENSSON

UPPDRAGSNUMMER

10301422

GODKÄND AV

C.GRANMAN

AVDELNING

CIVILS

RITNINGSTYP

PLAN

TEKNIKOMRÅDE / INNEHÅLL

VÄGUTFORMNING OCH TRAFIK

BESKRIVNING

PLANKARTA

KM 47/000-47/600

STRÖMSKENA B & KONTAKTLEDNING

SKALA

1:1000

FORMAT

A1

FÖRVALTNINGSNUMMER

RITNINGNUMMER

101T02AF

BLAD

06

NÄSTA BLAD

07

BET


SKALA 1:1000

0 5 10 20 50 100

METER

VST170020VP, ankomst 2021-01-22, ver 2, jobb 67



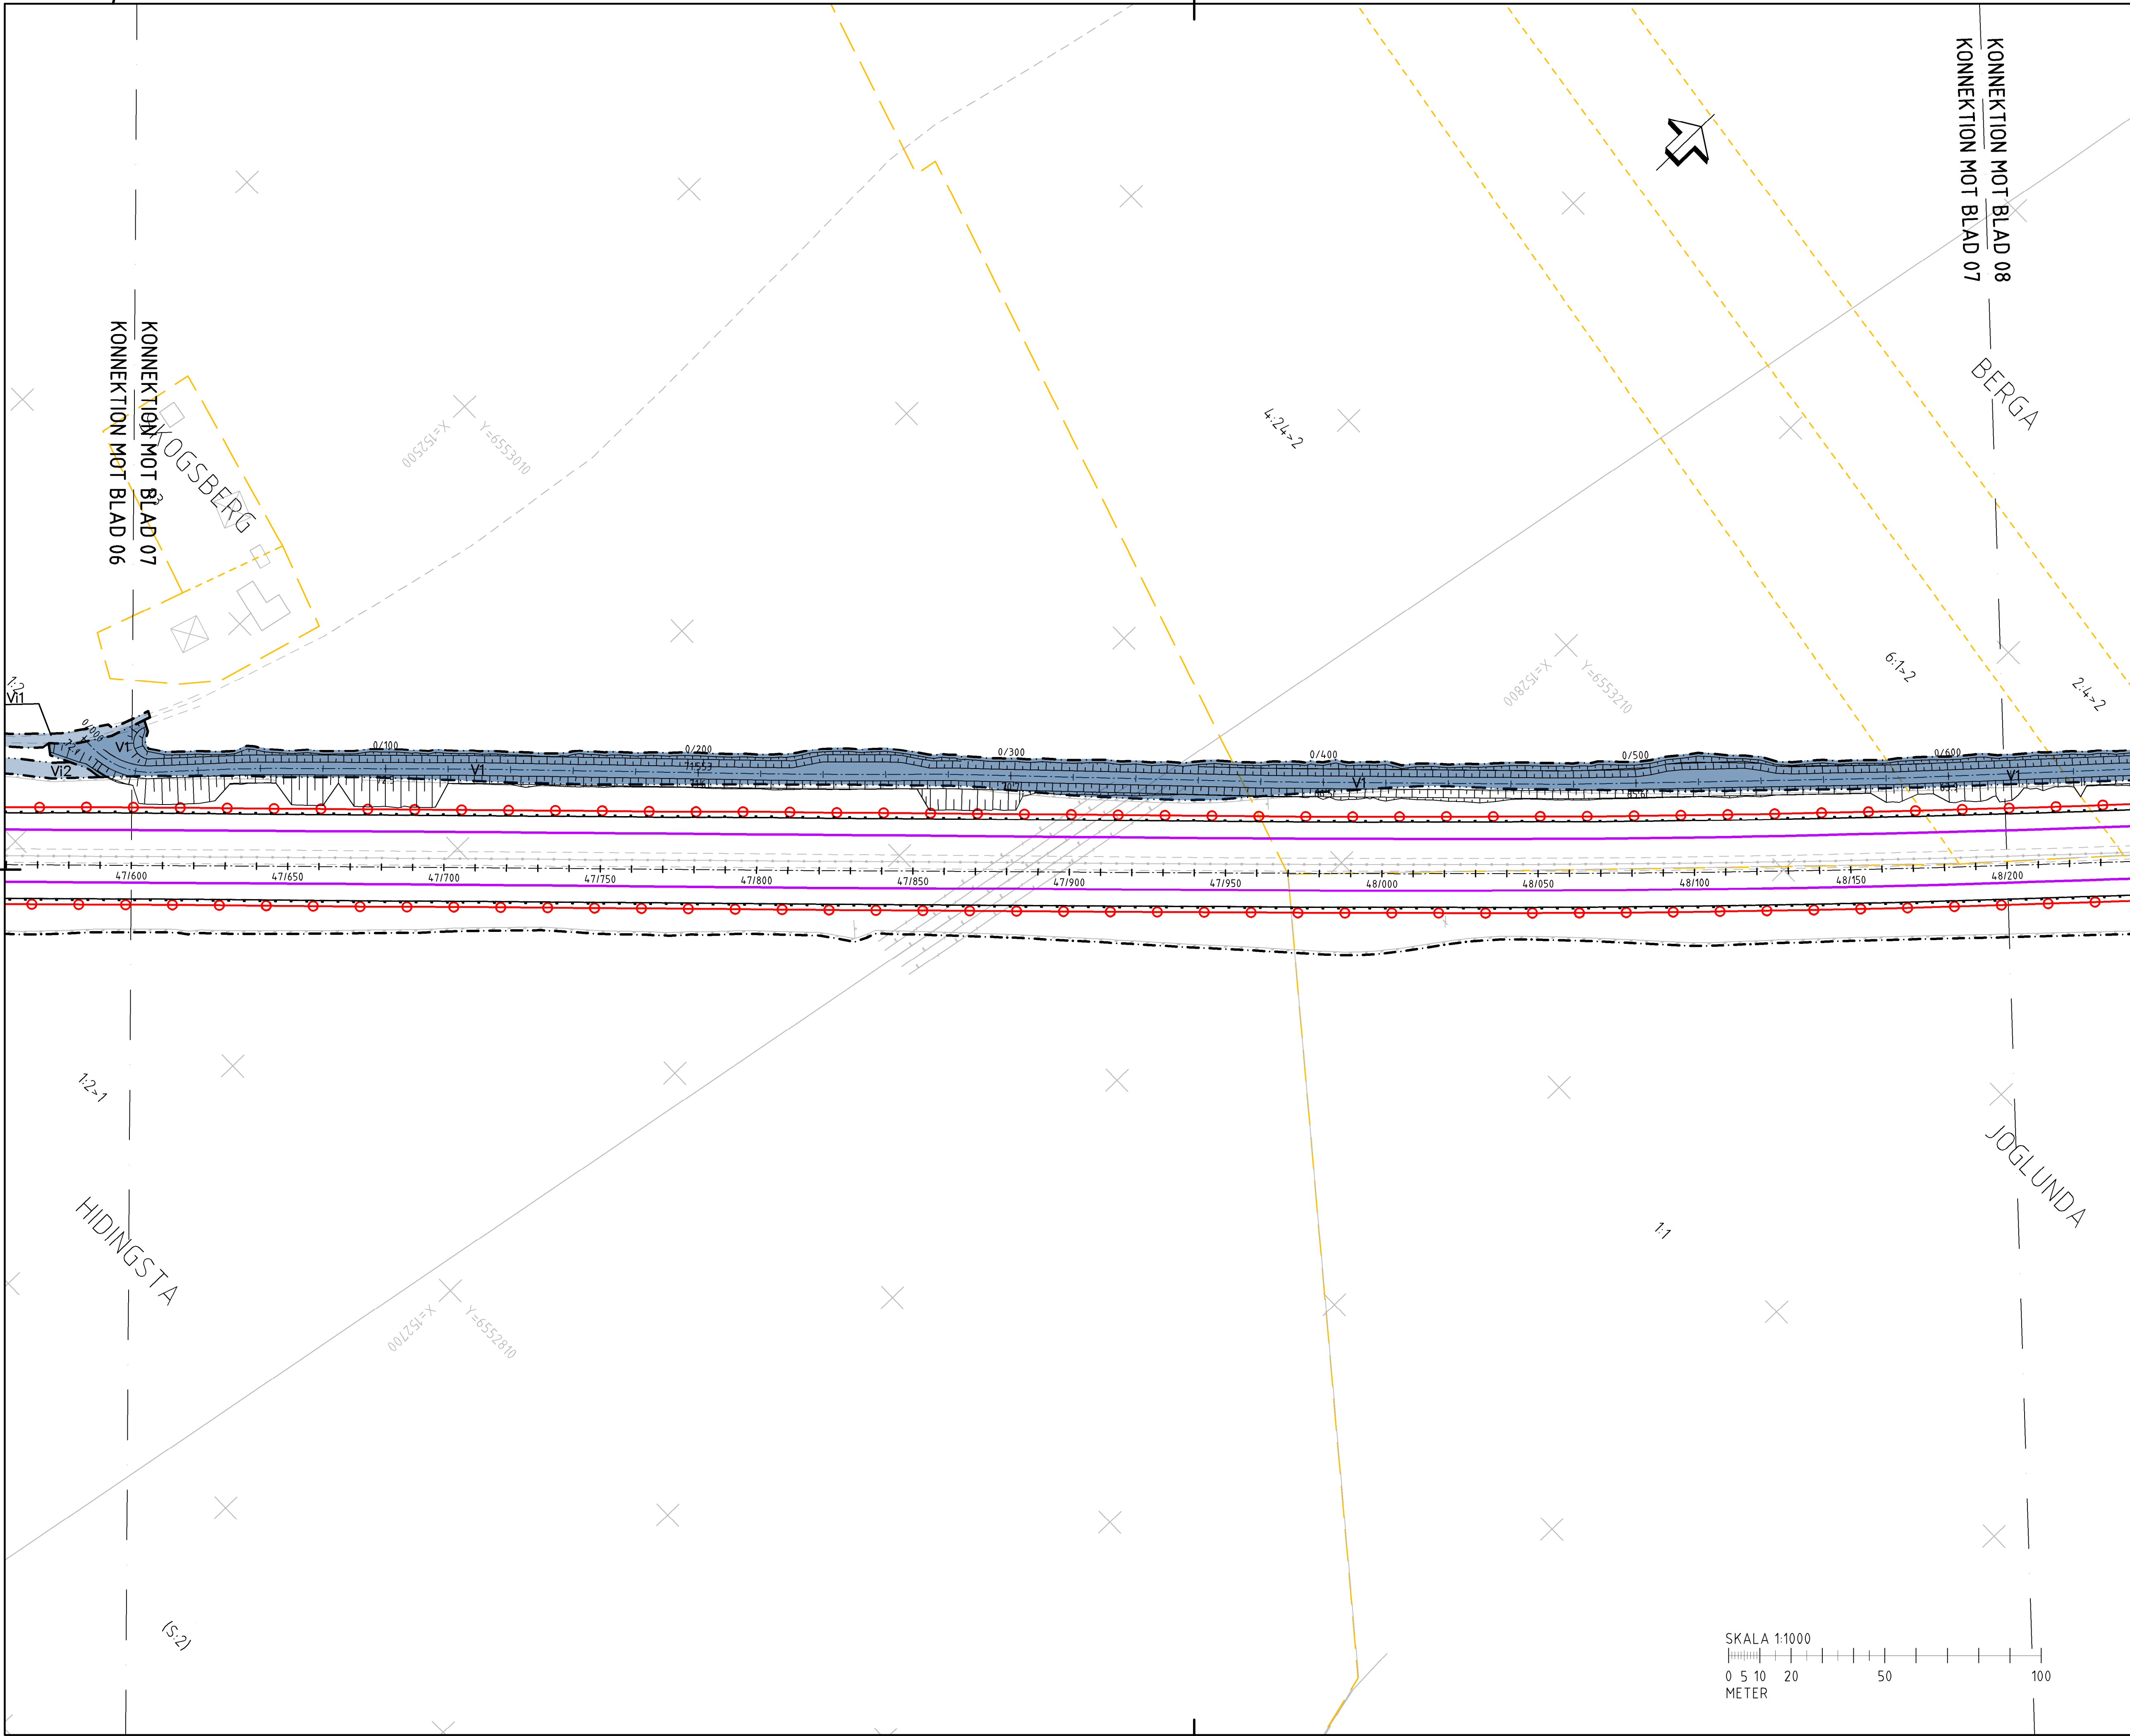

TECKENFÖRKLARING

MARKANSPRÅK

GRÄNS FÖR VÄGOMRÅDE

AVGRÄNSNING MELLAN OULKA TYPER AV MARKANSPRÅK

V

NYTT VÄGOMRÅDE MED VÄGRÄTT

V1

NYTT VÄGOMRÅDE MED VÄGRÄTT

V2

NYTT VÄGOMRÅDE INOM DETALJPLAN DÄR KOMMUNEN ÄR HUVUDMAN FÖR ALLMÄNNA PLATSER

VI

NYTT VÄGOMRÅDE MED INSKRÄNKT VÄGRÄTT

V1

SERVICEVÄG

V2

KABEL/KABELSCHAKT

T

TILFÄLLIG NYTTJÄNDERÄTT GÄLLER UNDER BYGGTIDEN, DÖCK LÄNGST 6 MÅNADER EFTER SLUTBESKUTNING

T1

ETABLERINGSYTOR

T2

NYTTJÄND AV ENSKILD VÄG FÖR BYGGVÄG

T3

BYGGVÄG

ÖVRIGA BETECKNINGAR PÅ PLANKARTAN

NY MATINGSSTATION

SERVICEVÄG, VÄGBANERKÄNTER MED LÄNGDMÄTNING OCH HÖJDSÄTTNING

LÄNGDMÄTNING E20

FASTIGHETSGRÄNS

TRAKTGRÄNS

FASTIGHETSBETECKNING

BEFINTLIG VÄG

BEFINTLIGT RÄCKE

GRÄNS PLANGRÄNS (OP)

GRÄNS ALLMÄN PLATSMARK (OP)

GRÄNS KVARTERSMARK/SPECIALOMRÅDE (OP)

ALTERNATIV KONTAKTLEDNING

KONTAKTLEDNINGSGRÄNS PLACERAS LÄNGS LINJEN MED C/E-MÄTT CA 60m

NYTT RÄCKE

ALTERNATIV STRÖMSKENA B

SKENA I VÄGBANAN LÄNGS HELA LINJEN

VERKSAMHETER/ÅTGÄRDER SOM UNDANTAS FRÅN FÖRBUD ENLIGT MILJÖBALKEN

-FÖRBUDEN SOM AVSER VERKSAMHET ELLER ÅTGÄRD INOM GENERELLT BIODIVERSITÄTSMÅL (7:11 2 st. MB) GÄLLER INTE BYGGANDE AV ALLMÄN VÄG.

-FÖRBUDEN MOT ÅTGÄRDER INOM STRAND- OCH VATTENSKYDDSMÅL (7:15 MB) GÄLLER INTE BYGGANDE AV ALLMÄN VÄG.

-SKYDDIGHETEN ATT GÖRA ANMÄLAN FÖR SAMRÅD ENLIGT 126 MB GÄLLER INTE FÖR DE VERKSAMHETER OCH ÅTGÄRDER SOM BEHÖVS FÖR ATT BYGGA VÄGEN OCH SOM FASTSTÄLLS OCH INGÅR I VÄGOMRÅDE FÖR ALLMÄN VÄG ELLER OMRÅDE FÖR TILFÄLLIG NYTTJÄNDERÄTT.

KOORDINATSYSTEM

SYSTEM 1 PLAN: SWEDREF 99 15 00

SYSTEM 1 HÖJD: RH 2000

HALLSBERG

KUMLA

ÖREBRO

KUMLA

ÖREBRO

TYP AV PLAN

VÄGPLAN

GRANSKNINGSSTATUS /SYTTE

HANDLINGSTYP

DATUM

2021-01-22

LEVERANS / ANDRINGS-PM

OBJEKT

E20 HALLSBERG-ÖREBRO ELVÄG

DELOMRÅDE / BÄNDEL

BRÄNDÅSEN-ADOLFSBERG

ANLÄGGNINGSDEL

E20 V FR MARIEBERG TPL 110 T TPL 106

OBJEKTNUMMER / KM

170020

KONSTRUKTIONNUMMER

LEVERANTÖR

TRAFIKVERKET

SKAPAD AV

TALONEN-TORSTENSSON

UPPDRAGSNUMMER

10301422

GODKÄND AV

C.GRANMAN

AVDELNING

CIVILS

RITNINGSTYP

PLAN

TEKNIKOMRÅDE / INNEHÅLL

VÄGUTFORMNING OCH TRAFIK

BESKRIVNING

PLANKARTA

KM 47/600-48/200

STRÖMSKENA B & KONTAKTLEDNING

SKALA

1:1000

FORMAT

A1

FÖRVALTNINGSNUMMER

RITNINGNUMMER

101T02AG

BLAD

07


NÄSTA BLAD

08

BET

VST170020VP, ankomst 2021-01-22, ver 2, jobb 67



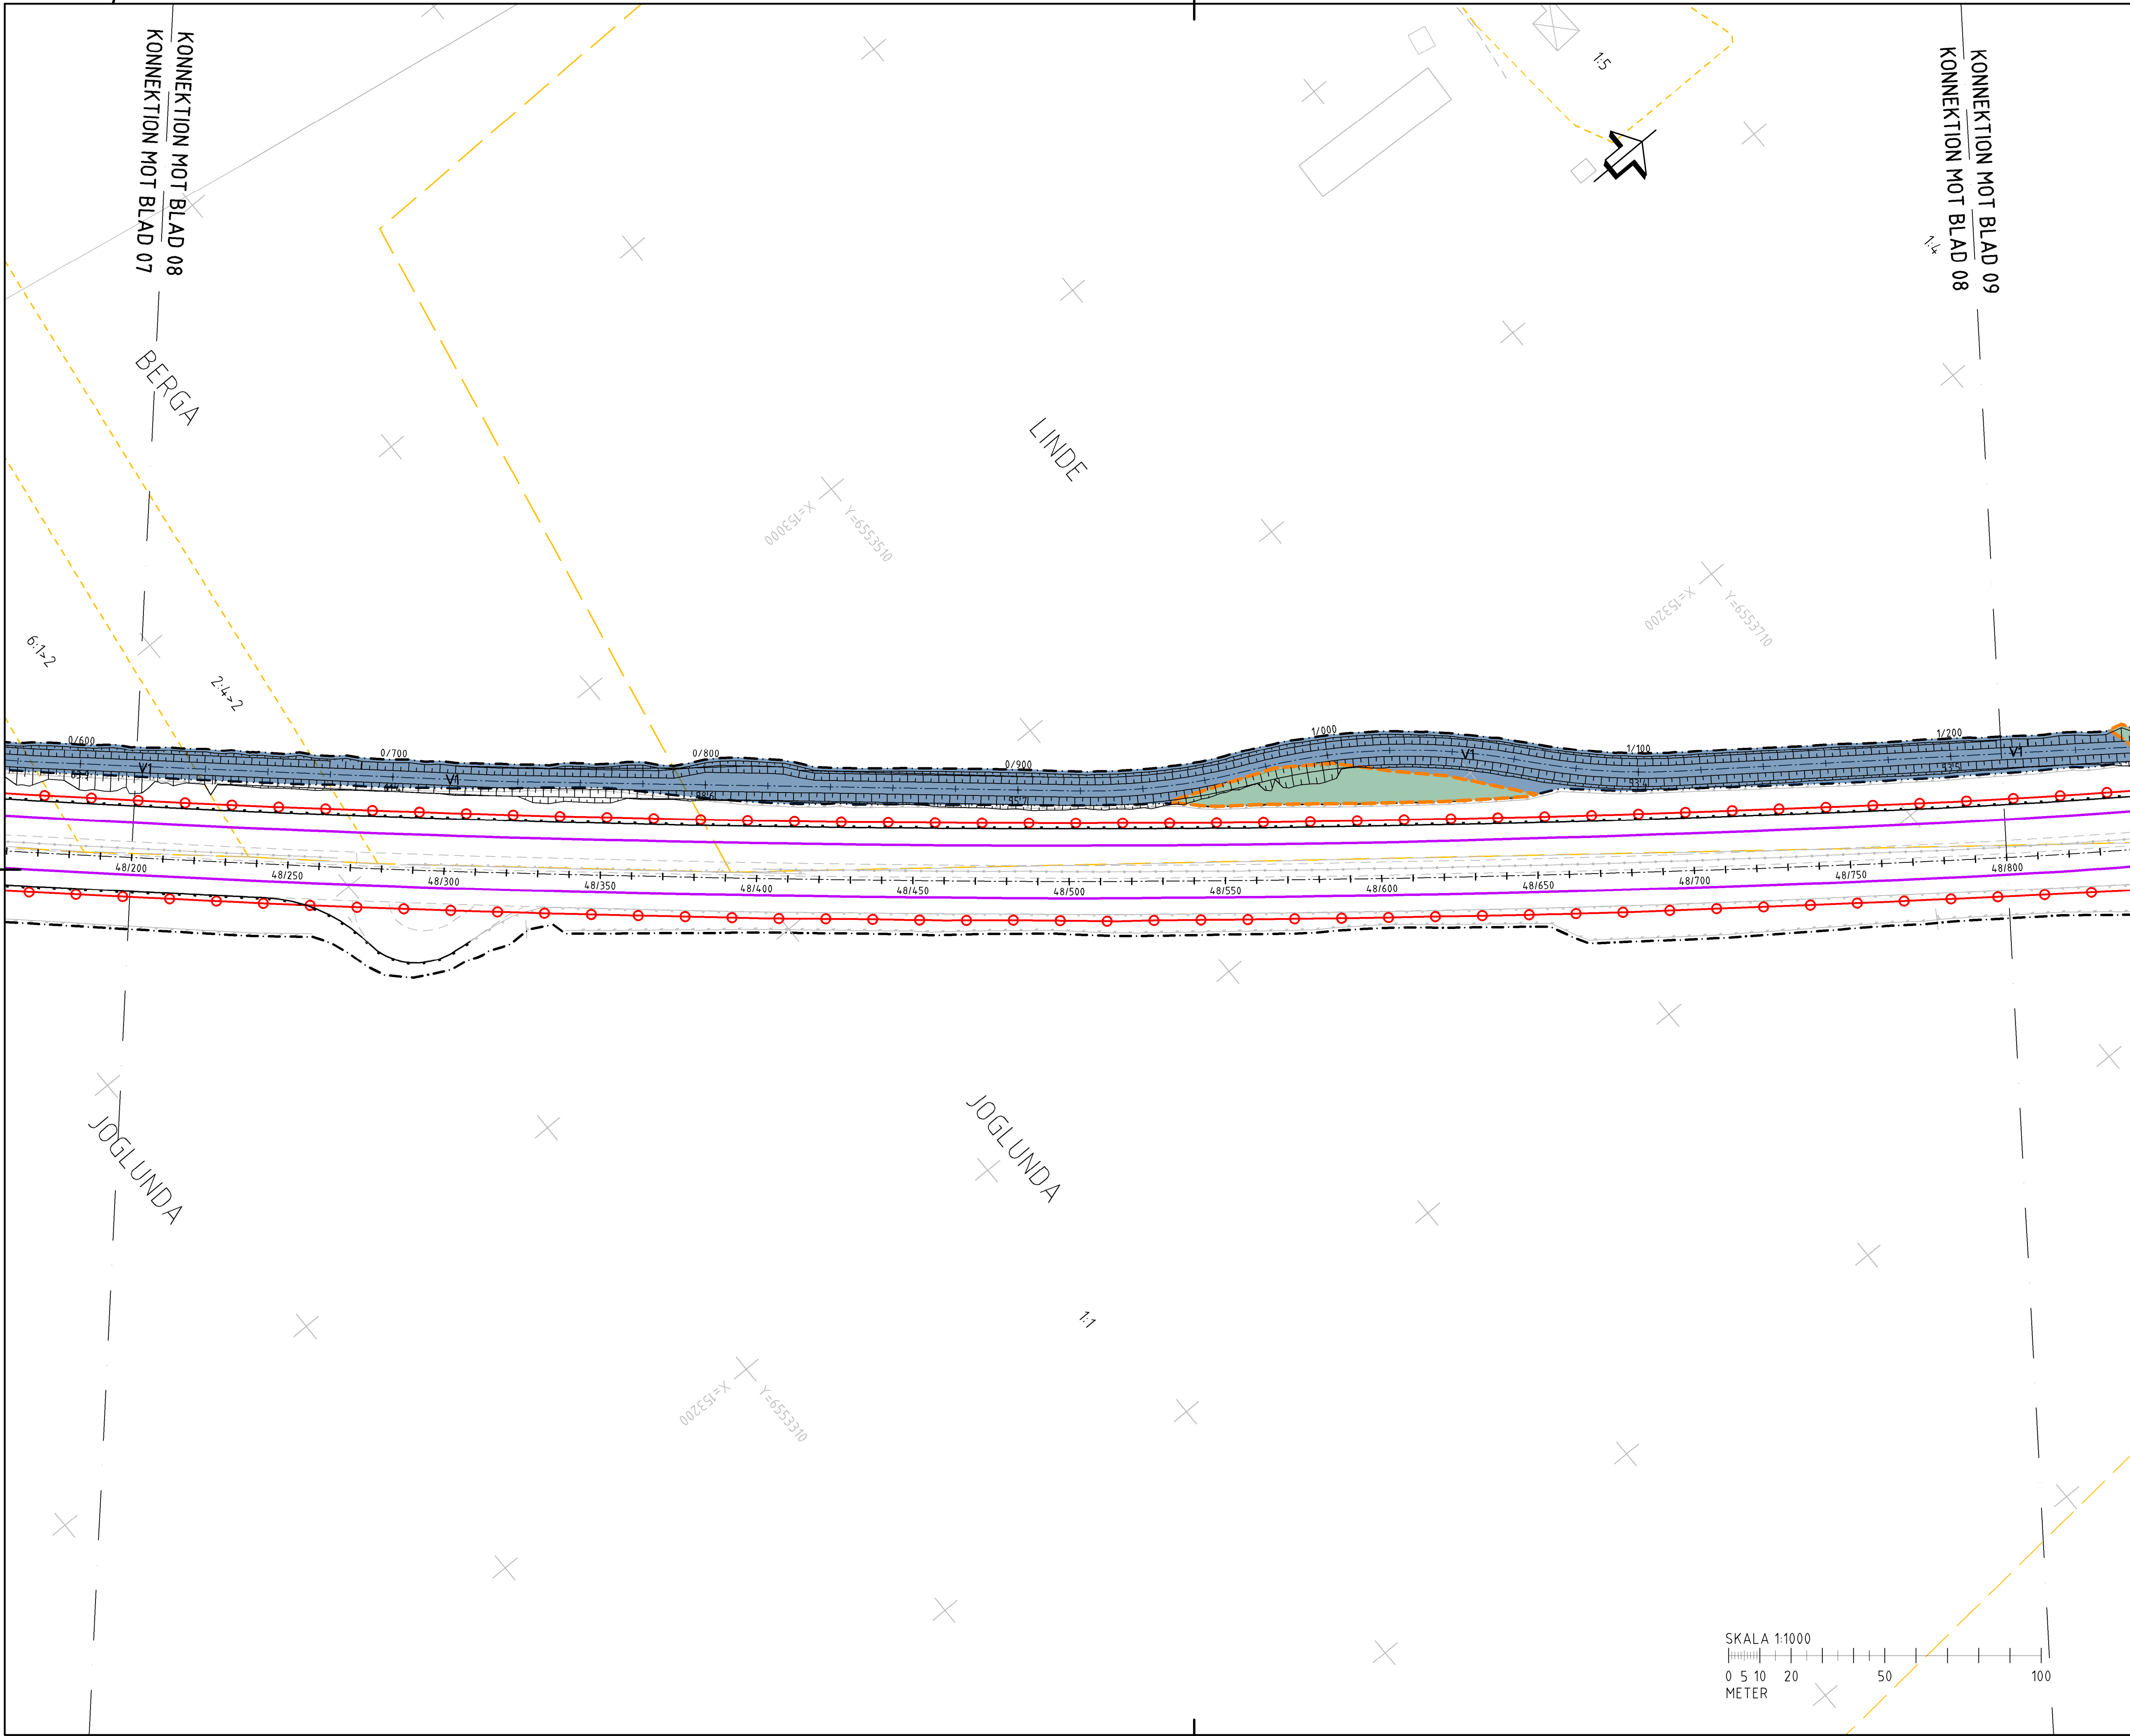

TECKENFÖRKLARING

MARKANSPRÅK

GRÄNS FÖR VÄGOMRÅDE

AVGRÄNSNING MELLAN OLIKA TYPER AV MARKANSPRÅK

V

NYTT VÄGOMRÅDE MED VÄGRÄTT

V1

NYTT VÄGOMRÅDE MED VÄGRÄTT

V2

NYTT VÄGOMRÅDE INOM DETALJPLAN DÄR KOMMUNEN ÄR HUVUDMAN FÖR ALLMÄNNA PLATSER

VI

NYTT VÄGOMRÅDE MED INSKRÄNKT VÄGRÄTT

V1

SERVICEVÄG

V2

KABEL/KABELSCHAKT

T

TILFÄLLIG NYTTJANDERÄTT GÄLLER UNDER BYGGTIDEN, DÖCK LÄNGST 6 MÅNADER EFTER SLUTBESKUTNING

T1

ETABLERINGSYTOR

T2

NYTTJANDE AV ENSKILD VÄG FÖR BYGGVÄG

T3

BYGGVÄG

ÖVRIGA BETECKNINGAR PÅ PLANKARTAN

NY MATINGSSTATION

0/000

0/050

XX X

XX X

0/000

0/050

FASTIGHETSGRÄNS

TRAKTGRÄNS

FASTIGHETSBETECKNING

1:12

BEFINTLIG VÄG

BEFINTLIGT RÄCKE

GRÄNS PLANGRÄNS (OP)

GRÄNS ALLMÄN PLATSMARK (OP)

GRÄNS KVARTERSMARK/SPECIALOMRÅDE (OP)

ALTERNATIV KONTAKTLEDNING

KONTAKTLEDNINGSSKOLPE PLACERAS LÄNGS LINJEN MED C/E-MÄTT CA 60m

NYTT RÄCKE

ALTERNATIV STRÖMSKENA B

SKENA I VÄGBANAN LÄNGS HELA LINJEN

VERKSAMHETER/ÅTGÄRDER SOM UNDANTAS FRÅN FÖRBUD ENLIGT MILJÖBALKEN

-FÖRBUDEN SOM AVSER VERKSAMHET ELLER ÅTGÄRD INOM GENERellt BIODIVERSITÄTSMÅL (7:11 2 st. MB) GÄLLER INTE BYGGANDE AV ALLMÄN VÄG.

-FÖRBUDEN MOT ÅTGÄRD INOM STRAND- OCH VATTENSKYDDSMÅL (7:15 MB) GÄLLER INTE BYGGANDE AV ALLMÄN VÄG.

SKYDDIGHETEN ATT GÖRA ANMÄLAN FÖR SAMRÅD ENLIGT 126 MB GÄLLER INTE FÖR DE VERKSAMHETER OCH ÅTGÄRDER SOM BEHÖVS FÖR ATT BYGGA VÄGEN OCH SOM FASTSTÄLLS OCH INGÅR I VÄGOMRÅDE FÖR ALLMÄN VÄG ELLER OMRÅDE FÖR TILFÄLLIG NYTTJANDERÄTT.

KOORDINATSYSTEM

SYSTEM 1 PLAN: SWEDREF 99 15 00

SYSTEM 1 HÖJD: RH 2000

HALLSBERG

KUMLA

ÖREBRO

KUMLA

22

26

27

28

29

30

31

32

33

34

35

36

19

20

21

23

24

25

38

39

40

TYP AV PLAN

VÄGPLAN

GRANSKNINGSSTATUS / SYFTE

HANDLINGSTYP

SAMRÅDSHANDLING

DATUM

2021-01-22

LEVERANS / ÄNDRINGS-PM

OBJEKT

E20 HALLSBERG-ÖREBRO ELVÄG

DELOMRÅDE / BAND

BRÄNDÅSEN-ADOLFSBERG

ANLÄGGNINGSDEL

E20 V FR MARIEBERG TPL 110 T TPL 106

OBJEKTNUMMER / KM

170020

KONSTRUKTIONNUMMER

LEVERANTÖR

TRAFIKVERKET

SKAPAD AV

TALONEN-TORSTENSSON

UPPDRAGSNUMMER

10301422

GODKÄND AV

C.GRANMAN

AVDELNING

CIVILS

RITNINGSTYP

PLAN

TEKNIKOMRÅDE / INNEHÅLL

VÄGUTFORMNING OCH TRAFIK

BESKRIVNING

PLANKARTA

KM 48/200-48/800

STRÖMSKENA B & KONTAKTLEDNING

SKALA

1:1000

FORMAT

A1

FÖRVALTNINGSNUMMER

RITNINGNUMMER

101T02AH

BLAD

08

NÄSTA BLAD

09

BET

VST170020VP, ankomst 2021-01-22, ver 2, jobb 67



