

TECKENFÖRKLARING

MARKANSPRÅK

- GRÄNS FÖR VÄGOMRÅDE
- AVGRÄNSNING MELLAN OLIKA TYPER AV MARKANSPRÅK
- V** NYTT VÄGOMRÅDE MED VÄGRÄTT
- V1 - NYTT VÄGOMRÅDE MED VÄGRÄTT
- V2 - NYTT VÄGOMRÅDE INOM DETALJPLAN DÄR KOMMUNEN ÄR HUVUDMAN FÖR ALLMÄNNA PLATSER
- VI** NYTT VÄGOMRÅDE MED INSKRÄNKT VÄGRÄTT
- V1 - SERVICEVÄG
- V2 - KABEL/KABELSCHAKT
- T** TILFÄLLIG NYTTJÄNDERÄTT GÄLLER UNDER BYGGTIDEN, DOCK LÄNGST 6 MÅNADER EFTER SLUTBESIKTNING
- T1 - ETABLERINGSYTOR
- T2 - NYTTJÄNDE AV ENSKILD VÄG FÖR BYGGVÄG
- T3 - BYGGVÄG

ÖVRIGA BETECKNINGAR PÅ PLANKARTAN

- NY MATINGSSTATION
- 0/000 - 0/050 SERVICEVÄG, VÄGBANEKANTER MED LÄNGDMÄTNING OCH HÖJDSÄTTNING
- XX.X - XX.X LÄNGDMÄTNING E20
- 0/000 - 0/050
- FASTIGHETSGRÄNS
- TRAKTGRÄNS
- FASTIGHETSBECKENING
- 1:12
- BEFINTLIG VÄG
- BEFINTLIGT RÄCKE
- GRÄNS PLANGRÄNS (OP)
- GRÄNS ALLMÄN PLATSMARK (OP)
- GRÄNS KVARTERSMARK/SPECIALOMRÅDE (OP)

ALTERNATIV KONTAKTLEDNING

- KONTAKTLEDNINGSTOLPE PLACERAS LÄNGS LINJEN MED C/L-MÄTT CA 60m
- NYTT RÄCKE

ALTERNATIV STRÖMSKENA B


- SKENA I VÄGBANAN LÄNGS HELA LINJEN

VERKSAMHETER/ÅTGÄRDER SOM UNDANTAS FRÅN FÖRBUD ENLIGT MILJÖBALKEN

- FÖRBUDEN SOM AVSER VERKSAMHET ELLER ÅTGÄRD INOM GENERellt BIOTOPSKYDDSDOMRÅDE (7:11 2 st. MB) GÄLLER INTE BYGGANDE AV ALLMÄN VÄG.
- FÖRBUDEN MOT ÅTGÄRDER INOM STRAND- OCH VATTENSKYDDSDOMRÅDE (7:15 MB) GÄLLER INTE BYGGANDE AV ALLMÄN VÄG.
- SKYDDIGHETEN ATT GÖRA ANMÄLAN FÖR SAMRÅD ENLIGT 12:6 GÄLLER INTE FÖR DE VERKSAMHETER OCH ÅTGÄRDER SOM BEHÖVS FÖR ATT BYGGA VÄGEN OCH SOM FASTSTÄLLS OCH INGÅR I VÄGOMRÅDE FÖR ALLMÄN VÄG ELLER OMRÅDE FÖR TILFÄLLIG NYTTJÄNDERÄTT.

KOORDINATSYSTEM

- SYSTEM 1 PLAN: SWEREF 99 15 00
- SYSTEM 1 HÖJD: RH 2000

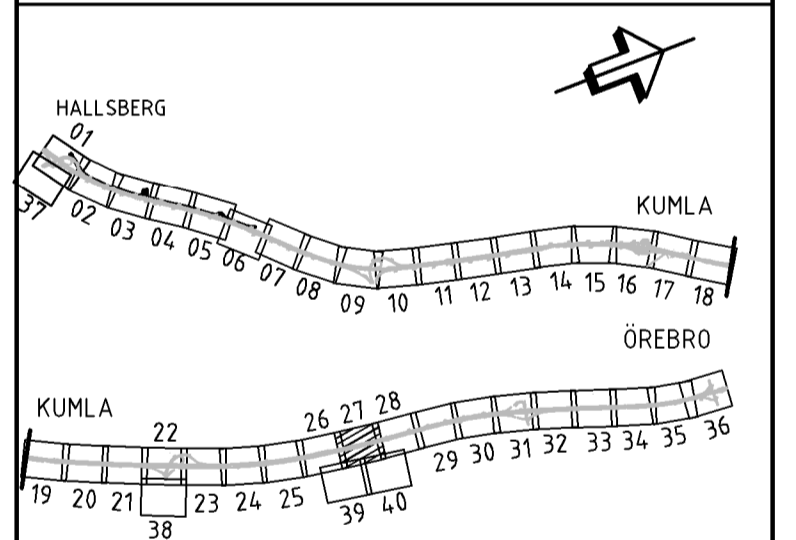

VÄGPLAN

GRANSKNINGSSTATUS / SYFTE

HANDLINGSTYP: **SAMRÅDSHANDLING**

DATUM: 2021-01-22 | LEVERANS / ÄNDRINGS.PM

OBJEKT: **E20 HALLSBERG-ÖREBRO ELVÄG**

DELOMRÅDE / BANDEL: **BRÄNDÅSEN-ADOLFSBERG**

ANLÄGGNINGSDEL: **E20 V FR MARIEBERG TPL 110 T TPL 106**

OBJEKTNUMMER / KM: 170020 | KONSTRUKTIONNUMMER

BESTÄLLARE: **TRAFIKVERKET** | LEVERANTÖR: **wsp**

SKAPAD AV: **TALONEN-TORSTENSSON** | UPPDRAGSNUMMER: 10301422

GODKÄND AV: **C.GRANMAN** | AVDELNING: CIVILS

RITNINGSTYP: **PLAN**

TEKNIKOMRÅDE / INNEHÅLL: **VÄGUTFORMNING OCH TRAFIK**

BESKRIVNING: **PLANKARTA KM 59/600-60/200 STRÖMSKENA B & KONTAKTLEDNING**


SKALA: 1:1000 | FORMAT: A1 | FÖRVALTNINGSNUMMER

RITNINGSNUMMER: 101T02BA | BLAD: 27 | NÄSTA BLAD: 28 | BET




TECKENFÖRKLARING


- MARKANSPRÅK**
- GRÄNS FÖR VÄGOMRÅDE
 - AVGRÄNSNING MELLAN OLIKA TYPER AV MARKANSPRÅK
 - V** NYTT VÄGOMRÅDE MED VÄGRÄTT
 - V1 - NYTT VÄGOMRÅDE MED VÄGRÄTT
 - V2 - NYTT VÄGOMRÅDE INOM DETALJPLAN DÄR KOMMUNEN ÄR HUVUDMAN FÖR ALLMÄNNA PLATSER
 - VI** NYTT VÄGOMRÅDE MED INSKRÄNKT VÄGRÄTT
 - V1 - SERVICEVÄG
 - V2 - KABEL/KABELSCHAKT
 - T** TILFÄLLIG NYTTJÄNDERÄTT GÄLLER UNDER BYGGTIDEN, DOCK LÄNGST 6 MÅNADER EFTER SLUTBESIKTNING
 - T1 - ETABLERINGSYTOR
 - T2 - NYTTJÄNDE AV ENSKILD VÄG FÖR BYGGVÄG
 - T3 - BYGGVÄG
- ÖVRIGA BETECKNINGAR PÅ PLANKARTAN**
- NY MATNINGSSTATION
 - 0/000 0/050 SERVICEVÄG, VÄGBANEKANTER MED LÄNGDMÄTNING OCH HÖJDSÄTTNING
 - XX.X XX.X LÄNGDMÄTNING E20
 - 0/000 0/050
 - FASTIGHETSGRÄNS
 - TRAKTGRÄNS
 - FASTIGHETSBECKENING
 - 1:12
 - BEFINTLIG VÄG
 - BEFINTLIGT RÄCKE
 - GRÄNS PLANGRÄNS (OP)
 - GRÄNS ALLMÄN PLATSMARK (OP)
 - GRÄNS KVARTERSMARK/SPECIALOMRÅDE (OP)
- ALTERNATIV KONTAKTLEDNING**
- KONTAKTLEDNINGSTOLPE PLACERAS LÄNGS LINJEN MED C/L-MÅTT CA 60m
 - NYTT RÄCKE
- ALTERNATIV STRÖMSKENA B**
- SKENA I VÄGBANAN LÄNGS HELA LINJEN
- VERKSAMHETER/ÅTGÄRDER SOM UNDANTAS FRÅN FÖRBUD ENLIGT MILJÖBALKEN**
- FÖRBUDEN SOM AVSER VERKSAMHET ELLER ÅTGÄRD INOM GENERELLT BIODIVERSITÄTSMÅL (7:11 2 st. MB) GÄLLER INTE BYGGANDE AV ALLMÄN VÄG.
 - FÖRBUDEN MOT ÅTGÄRDER INOM STRAND- OCH VATTENSKYDDSMÅL (7:15 MB) GÄLLER INTE BYGGANDE AV ALLMÄN VÄG.
 - SKYDDIGHETEN ATT GÖRA ANMÄLAN FÖR SAMRÅD ENLIGT 12:6 GÄLLER INTE FÖR DE VERKSAMHETER OCH ÅTGÄRDER SOM BEHÖVS FÖR ATT BYGGA VÄGEN OCH SOM FASTSTÄLLS OCH INGÅR I VÄGOMRÅDE FÖR ALLMÄN VÄG ELLER OMRÅDE FÖR TILFÄLLIG NYTTJÄNDERÄTT.
- KOORDINATSYSTEM**
- SYSTEM I PLAN: SWEREF 99 15 00
 - SYSTEM I HÖJD: RH 2000

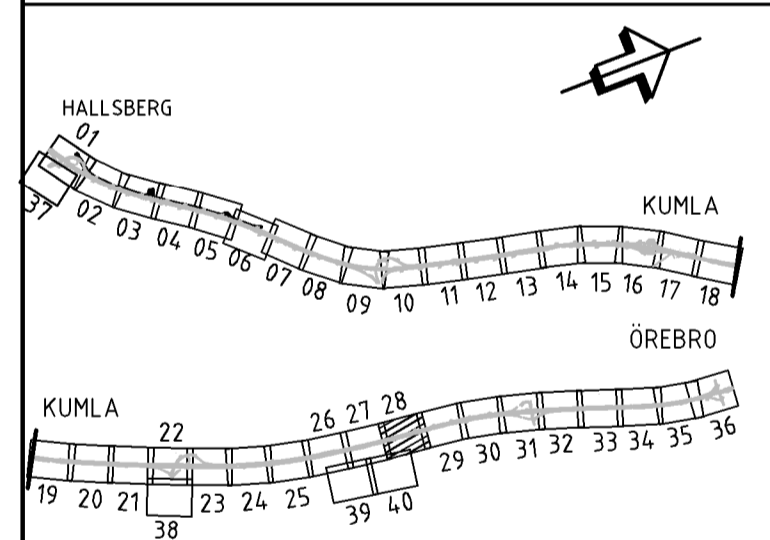

VÄGPLAN		
GRANSKNINGSSTATUS / SYFTE		
SAMRÅDSHANDLING		
DATUM 2021-01-22	LEVERANS / ÄNDRINGS.PPM	
OBJEKT E20 HALLSBERG-ÖREBRO ELVÄG		
DELOMRÅDE / BANDEL BRÄNDÅSEN-ADOLFSBERG		
ANLÄGGNINGSDEN E20 V FR MARIEBERG TPL 110 T TPL 106		
OBJEKTNUMMER / KM 170020	KONSTRUKTIONNUMMER	
BESTÄLLARE TRAFIKVERKET	LEVERANTÖR wsp	
SKAPAD AV TALONEN-TORSTENSSON	UPPRAGSNUMMER 10301422	
GODKÄND AV C.GRANMAN	AVDELNING CIVILS	
RITNINGSTYP PLAN		
TEKNIKOMRÅDE / INNEHÅLL VÄGUTFORMNING OCH TRAFIK		
BESKRIVNING PLANKARTA KM 60/200-60/800 STRÖMSKENA B & KONTAKTLEDNING		
SKALA 1:1000	FORMAT A1	FÖRVALTNINGSNUMMER
RITNINGSNUMMER 101T02BB	BLAD 28	NÄSTA BLAD 29
BET		

KONNEKTION MOT BLAD 28
KONNEKTION MOT BLAD 40

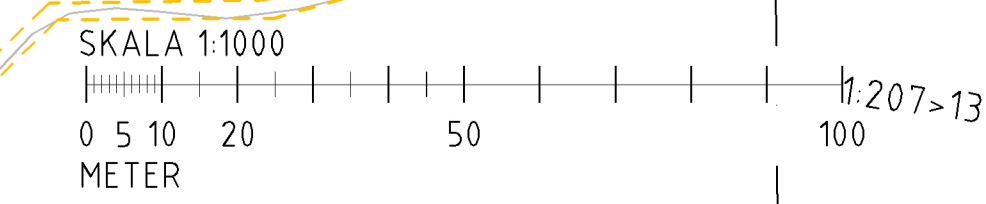

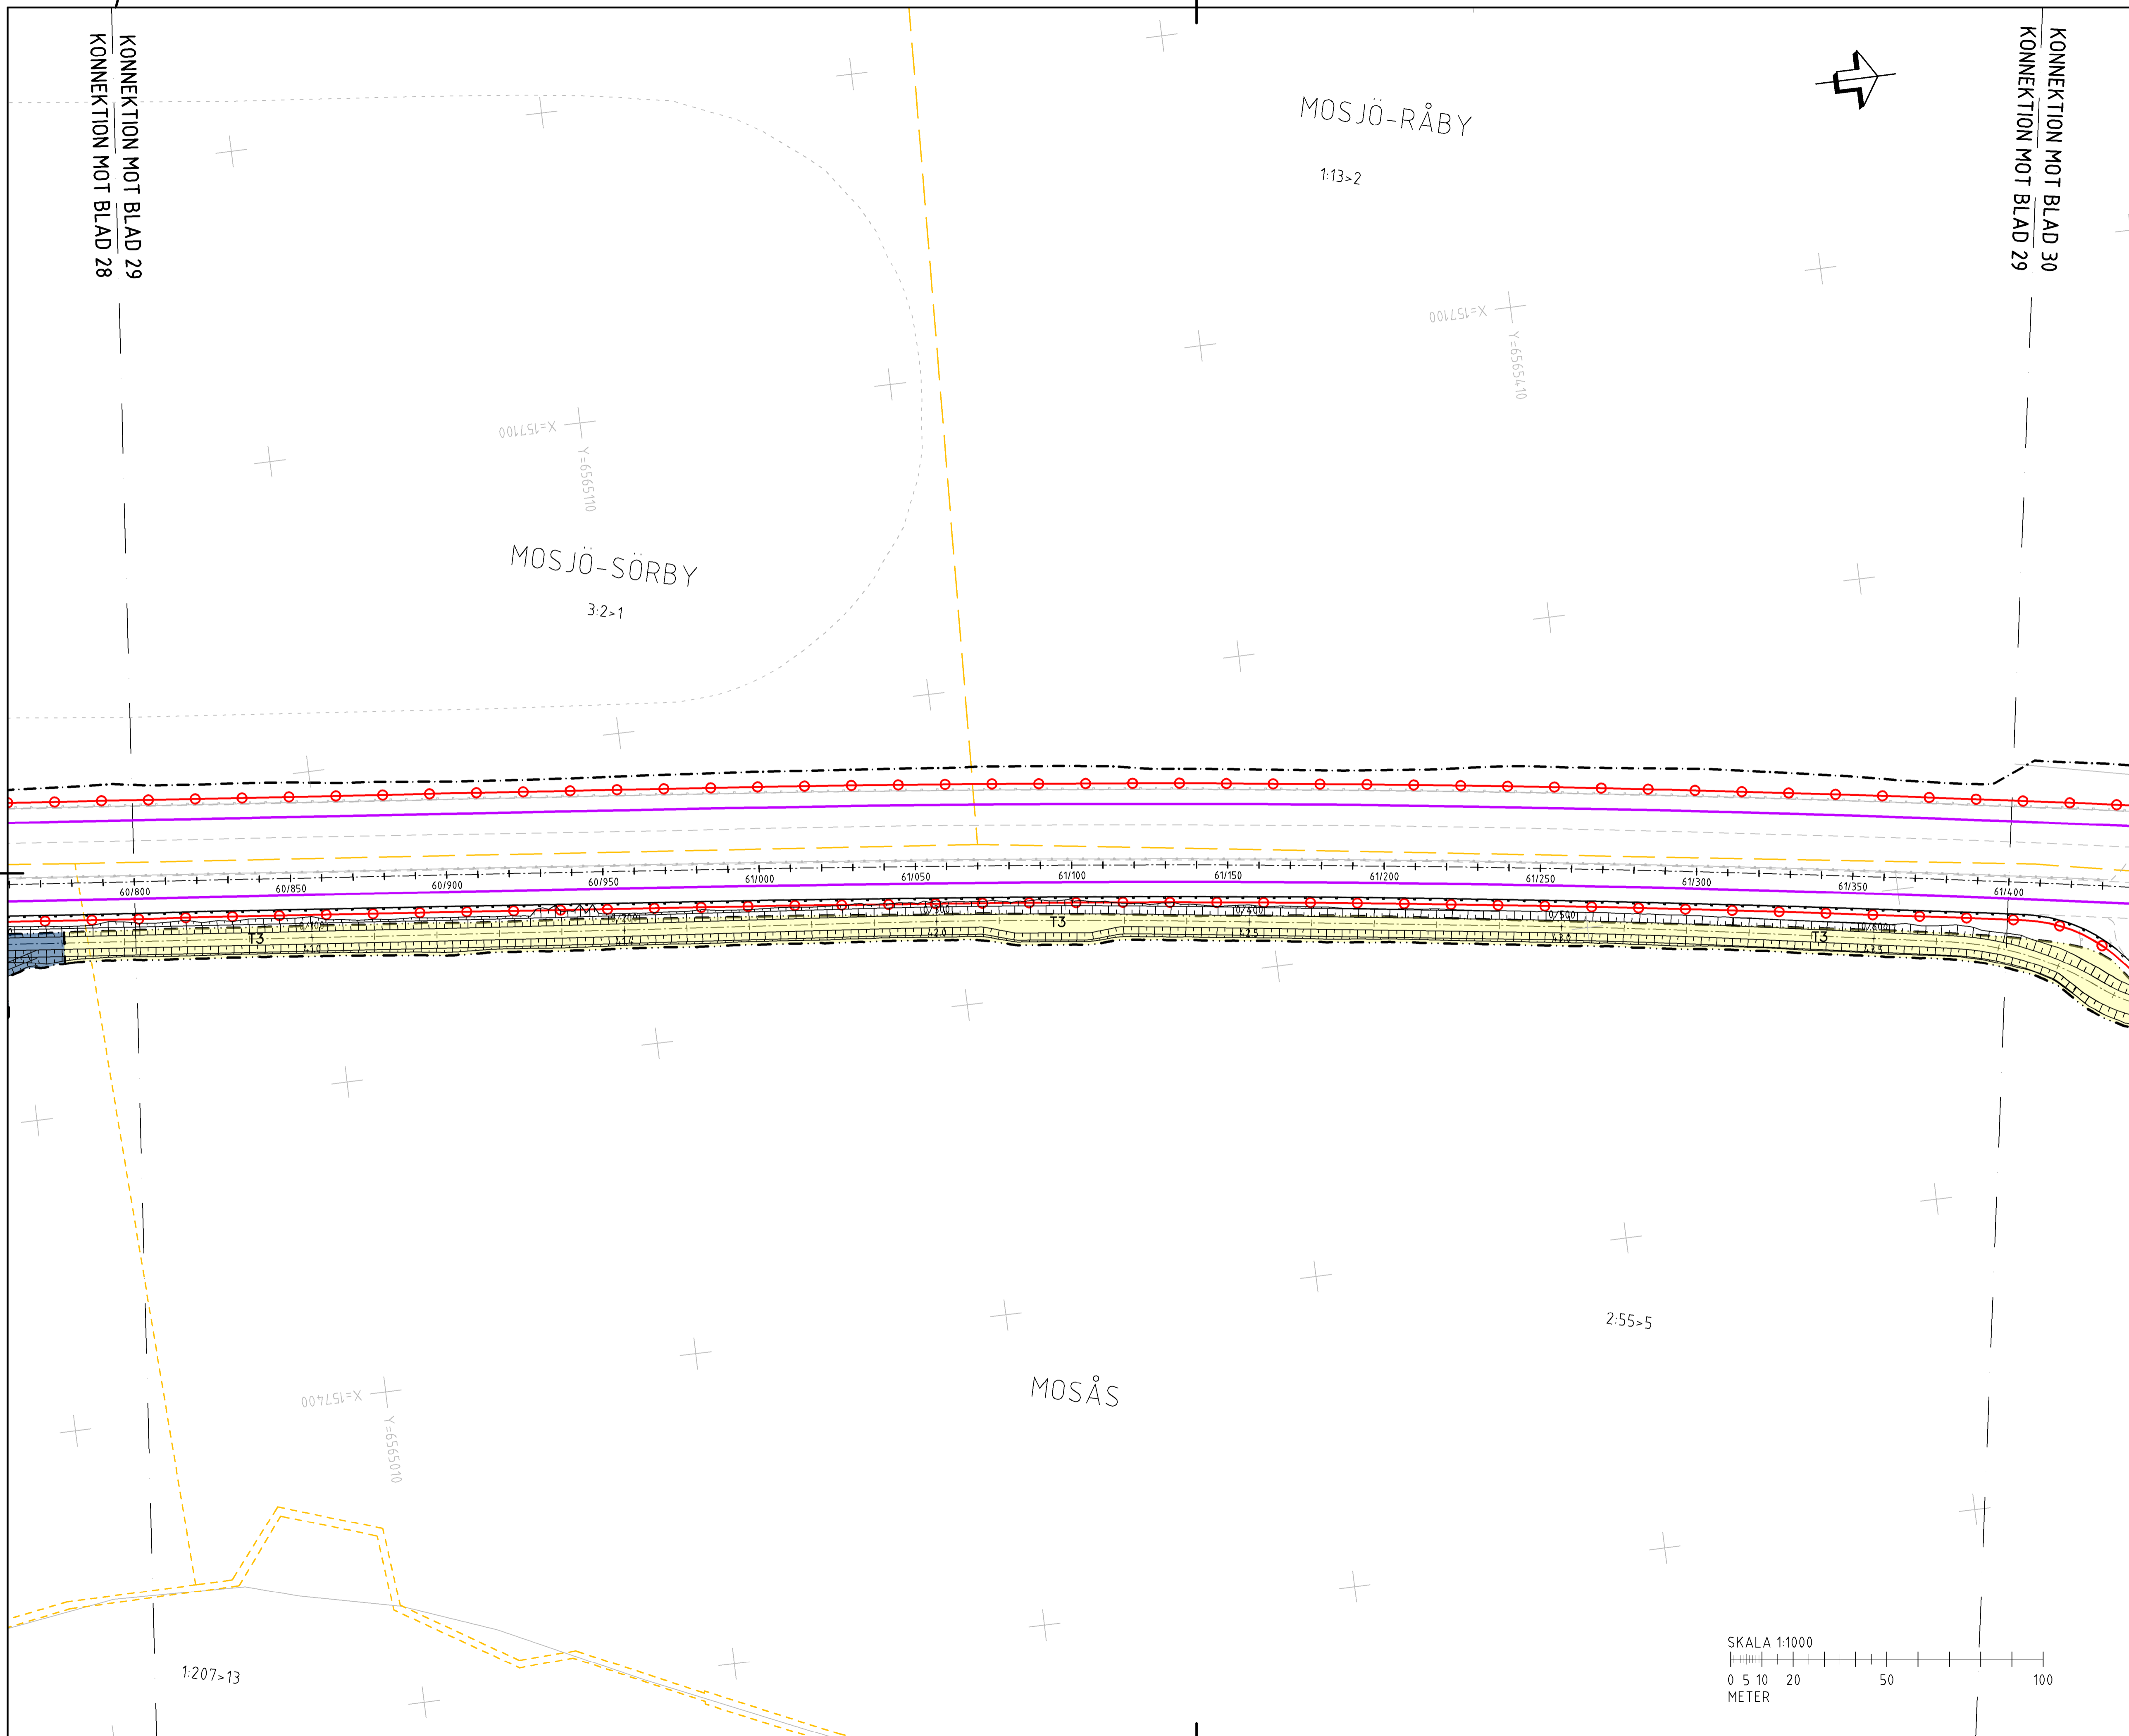

TECKENFÖRKLARING

MARKANSPRÅK

- GRÄNS FÖR VÄGOMRÅDE
- AVGRÄNSNING MELLAN OLIKA TYPER AV MARKANSPRÅK
- V** NYTT VÄGOMRÅDE MED VÄGRÄTT
- V1 - NYTT VÄGOMRÅDE MED VÄGRÄTT
- V2 - NYTT VÄGOMRÅDE INOM DETALJPLAN DÄR KOMMUNEN ÄR HUVUDMAN FÖR ALLMÄNNA PLATSER
- VI** NYTT VÄGOMRÅDE MED INSKRÄNKT VÄGRÄTT
- V1 - SERVICEVÄG
- V2 - KABEL/KABELSCHAKT
- T** TILFÄLLIG NYTTJÄNDERÄTT GÄLLER UNDER BYGGTIDEN, DOCK LÄNGST 6 MÅNADER EFTER SLUTBESIKTNING
- T1 - ETABLERINGSYTOR
- T2 - NYTTJÄNDE AV ENSKILD VÄG FÖR BYGGVÄG
- T3 - BYGGVÄG

ÖVRIGA BETECKNINGAR PÅ PLANKARTAN

- NY MATINGSSTATION
- 0/000 0/050 SERVICEVÄG, VÄGBANEKANTER MED LÄNGDMÄTNING OCH HÖJDSÄTTNING
- XX.X XX.X LÄNGDMÄTNING E20
- 0/000 0/050
- FASTIGHETSGRÄNS
- TRAKTGRÄNS
- 1:12 FASTIGHETSBETECKNING
- BEFINTLIG VÄG
- BEFINTLIGT RÄCKE
- GRÄNS PLANGRÄNS (OP)
- GRÄNS ALLMÄN PLATSMARK (OP)
- GRÄNS KVARTERSMARK/SPECIALOMRÅDE (OP)

ALTERNATIV KONTAKTLEDNING

- KONTAKTLEDNINGSTOLPE PLACERAS LÄNGS LINJEN MED C/L-MÅTT CA 60m
- NYTT RÄCKE

ALTERNATIV STRÖMSKENA B

- SKENA I VÄGBANAN LÄNGS HELA LINJEN


VERKSAMHETER/ÅTGÄRDER SOM UNDANTAS FRÅN FÖRBUDD ENLIGT MILJÖBALKEN

- FÖRBUDD SOM AVSER VERKSAMHET ELLER ÅTGÄRD INOM GENERellt BIODIVERSITÄTSMARKOMRÅDE (7:11 2 st. MB) GÄLLER INTE BYGGANDE AV ALLMÄN VÄG.
- FÖRBUDD MOT ÅTGÄRDER INOM STRAND- OCH VATTENSKYDDSMARKOMRÅDE (7:15 MB) GÄLLER INTE BYGGANDE AV ALLMÄN VÄG.

-SKYDDIGHETEN ATT GÖRA ANMÄLAN FÖR SAMRÅD ENLIGT 12:6 MB GÄLLER INTE FÖR DE VERKSAMHETER OCH ÅTGÄRDER SOM BEHOVS FÖR ATT BYGGA VÄGEN OCH SOM FASTSTÄLLS OCH INGÅR I VÄGOMRÅDE FÖR ALLMÄN VÄG ELLER OMRÅDE FÖR TILFÄLLIG NYTTJÄNDERÄTT.

KOORDINATSYSTEM

- SYSTEM I PLAN: SWEREF 99 15 00
- SYSTEM I HÖJD: RH 2000

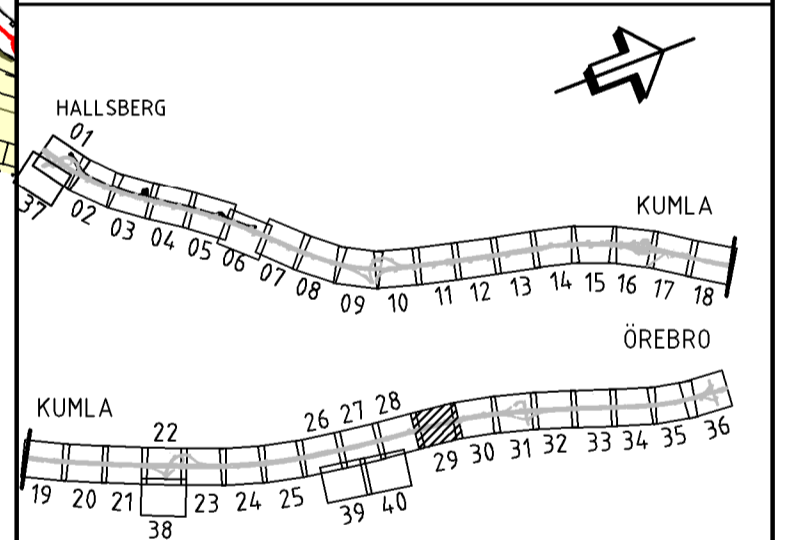

VÄGPLAN

GRANSKNINGSSTATUS / SYFTE

HANDLINGSTYP: **SAMRÅDSHANDLING**

DATUM: 2021-01-22 LEVERANS / ANDRINGS-PM

OBJEKT: **E20 HALLSBERG-ÖREBRO ELVÄG**

DELOMRÅDE / BANDEL: **BRÄNDASEN-ADOLFSBERG**

ANLÄGGNINGSDEN: **E20 V FR MARIEBERG TPL 110 T TPL 106**

OBJEKTNUMMER / KM: 170020 KONSTRUKTIONNUMMER

BESTÄLLARE: **TRAFIKVERKET** LEVERANTÖR: **wsp**

SKAPAD AV: **TALONEN-TORSTENSSON** UPPDRAGSNUMMER: 10301422


GOÄND AV: **C.GRANMAN** AVDELNING: **CIVILS**

RITNINGSTYP: **PLAN**

TEKNIKOMRÅDE / INNEHÅLL: **VÄGUTFORMNING OCH TRAFIK**

BESKRIVNING: **PLANKARTA KM 60/800-61/400 STRÖMSKENA B & KONTAKTLEDNING**

SKALA: 1:1000	FORMAT: A1	FÖRVALTNINGSNUMMER
RITNINGSNUMMER: 101T02BC	BLAD: 29	NÄSTA BLAD: 30
	BET:	

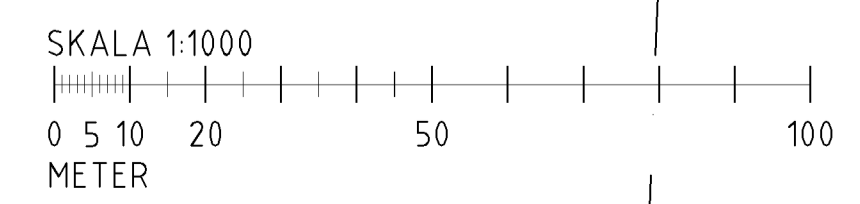



TECKENFÖRKLARING

MARKANSPRÅK

- GRÄNS FÖR VÄGOMRÅDE
- AVGRÄNSNING MELLAN OLIKA TYPER AV MARKANSPRÅK
- V** NYTT VÄGOMRÅDE MED VÄGRÄTT
- V1 - NYTT VÄGOMRÅDE MED VÄGRÄTT
- V2 - NYTT VÄGOMRÅDE INOM DETALJPLAN DÄR KOMMUNEN ÄR HUVUDMAN FÖR ALLMÄNNA PLATSER
- VI** NYTT VÄGOMRÅDE MED INSKRÄNKT VÄGRÄTT
- V1 - SERVICEVÄG
- V2 - KABEL/KABELSCHAKT
- T** TILFÄLLIG NYTTJÄNDERÄTT GÄLLER UNDER BYGGTIDEN, DOCK LÄNGST 6 MÅNADER EFTER SLUTBESIKTNING
- T1 - ETABLERINGSYTOR
- T2 - NYTTJÄNDE AV ENSKILD VÄG FÖR BYGGVÄG
- T3 - BYGGVÄG

ÖVRIGA BETECKNINGAR PÅ PLANKARTAN

- NY MATINGSSTATION
- SERVICEVÄG, VÄGBANEKANTER MED LÄNGDMÄTNING OCH HÖJDSÄTTNING
- LÄNGDMÄTNING E20
- FASTIGHETSGRÄNS
- TRAKTGRÄNS
- FASTIGHETSBETECKNING
- BEFINTLIG VÄG
- BEFINTLIGT RÄCKE
- GRÄNS PLANGRÄNS (OP)
- GRÄNS ALLMÄN PLATSMARK (OP)
- GRÄNS KVARTERSMARK/SPECIALOMRÅDE (OP)

ALTERNATIV KONTAKTLEDNING

- KONTAKTLEDNINGSTOLPE PLACERAS LÄNGS LINJEN MED C/L-MÅTT CA 60m
- NYTT RÄCKE

ALTERNATIV STRÖMSKENA B


- SKENA I VÄGBANAN LÄNGS HELA LINJEN

VERKSAMHETER/ÅTGÄRDER SOM UNDANTAS FRÅN FÖRBUD ENLIGT MILJÖBALKEN

- FÖRBUDEN SOM AVSER VERKSAMHET ELLER ÅTGÄRD INOM GENERellt BIODIVERSITÄTSMARKNÄT (7:11 2 st. MB) GÄLLER INTE BYGGANDE AV ALLMÄN VÄG.
- FÖRBUDEN MOT ÅTGÄRDER INOM STRAND- OCH VATTENSKYDDSMARKNÄT (7:15 MB) GÄLLER INTE BYGGANDE AV ALLMÄN VÄG.

KOORDINATSYSTEM

- SYSTEM I PLAN: SWEREF 99 15 00
- SYSTEM I HÖJD: RH 2000

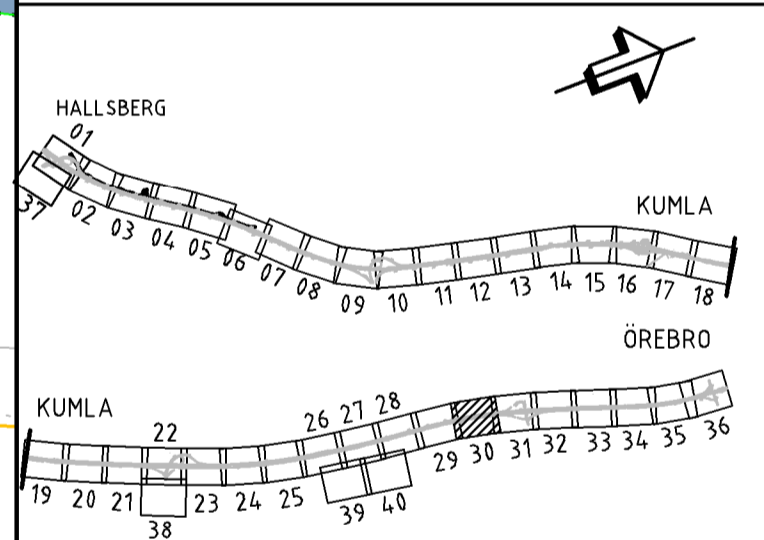

TYP AV PLAN

VÄGPLAN

GRANSKNINGSSTATUS / SYFTE

HANDLINGSTYP: **SAMRÅDSHANDLING**

DATUM: 2021-01-22

OBJEKT: **E20 HALLSBERG-ÖREBRO ELVÄG**

DELOMRÅDE / BANDEL: **BRÄNDÅSEN-ADOLFSBERG**

ANLÄGGNINGSDEN: **E20 V FR MARIEBERG TPL 110 T TPL 106**

OBJEKTNUMMER / KM: 170020

KONSTRUKTIONSNUMMER

BESTÄLLARE: **TRAFIKVERKET**

LEVERANTÖR: **wsp**

SKAPAD AV: **TALONEN-TORSTENSSON**

UPPDRAGSNUMMER: 10301422

GODKÄND AV: **C.GRANMAN**

AVDELNING: **CIVILS**

RITNINGSTYP: **PLAN**

TEKNIKOMRÅDE / INNEHÅLL: **VÄGUTFORMNING OCH TRAFIK**

BESKRIVNING: **PLANKARTA KM 61/400-62/000 STRÖMSKENA B & KONTAKTLEDNING**

SKALA: 1:1000

FORMAT: A1


FÖRVALTNINGSNUMMER


RITNINGSNUMMER: 101T02BD

BLAD: 30

NÄSTA BLAD: 31

BET

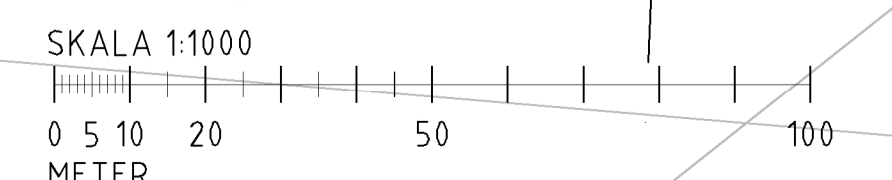

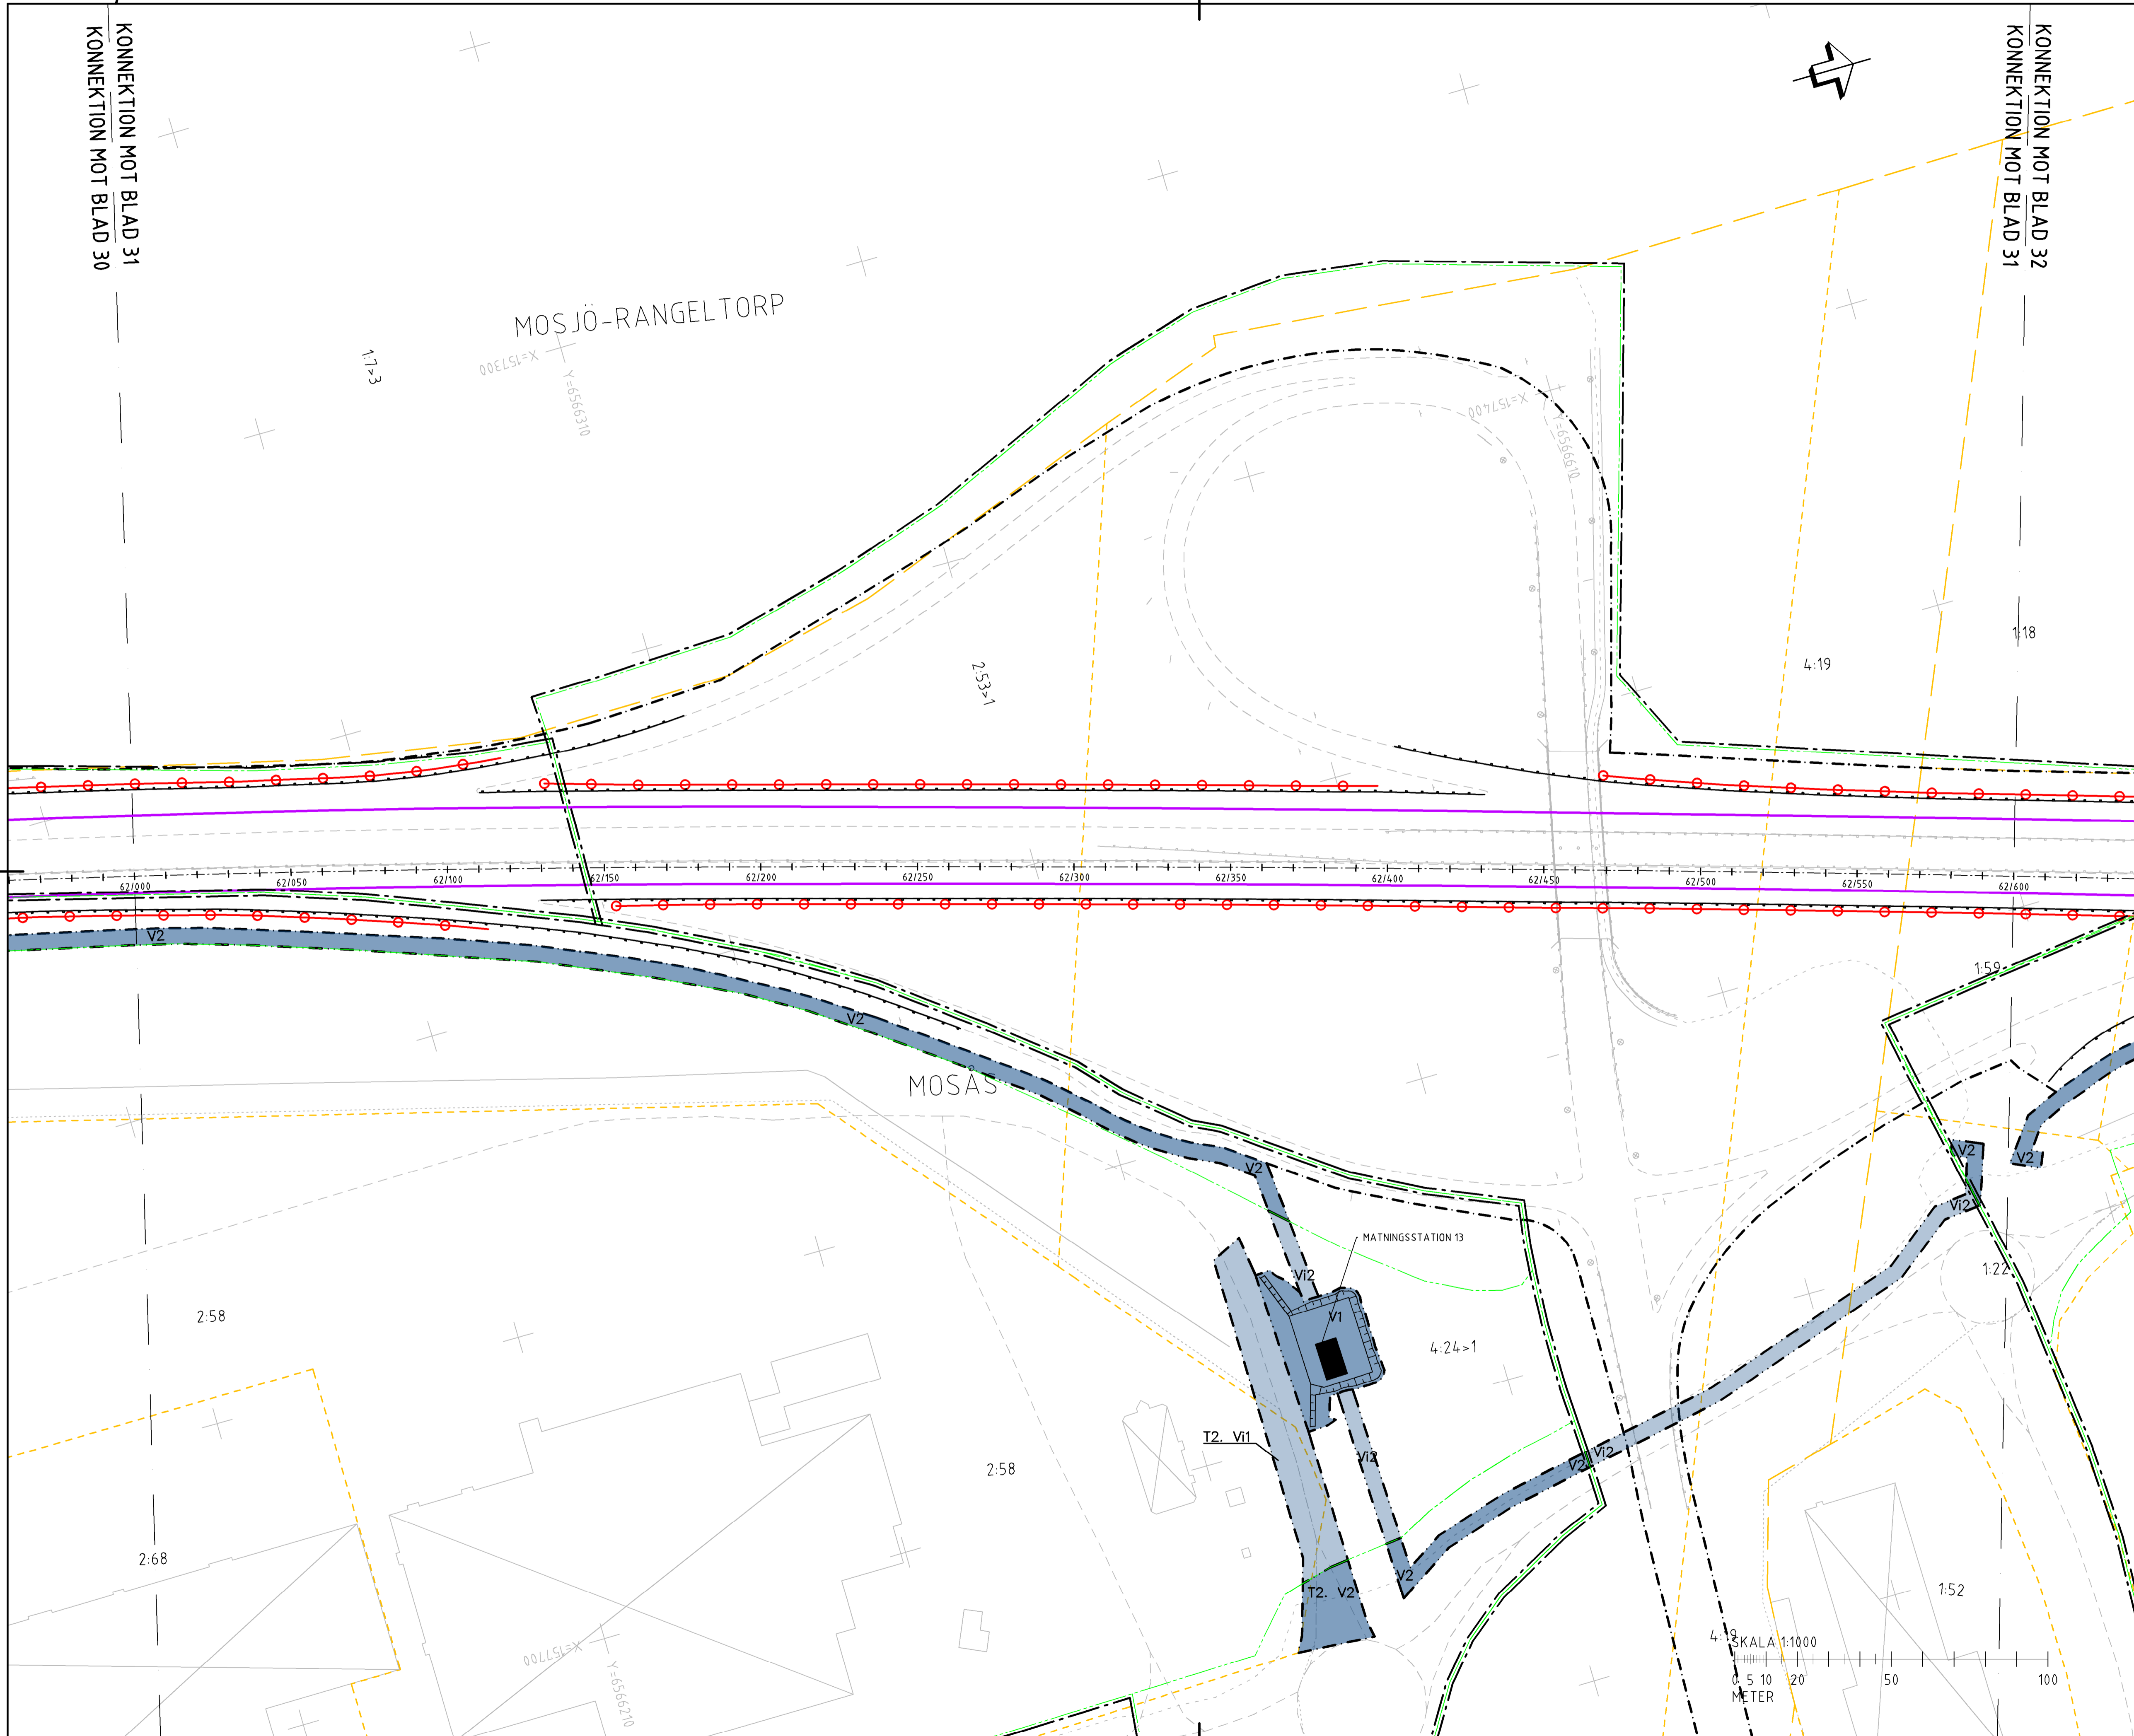

TECKENFÖRKLARING

MARKANSPRÅK

- GRÄNS FÖR VÄGOMRÅDE
- AVGRÄNSNING MELLAN OLIKA TYPER AV MARKANSPRÅK
- V - NYTT VÄGOMRÅDE MED VÄGRÄTT
- V1 - NYTT VÄGOMRÅDE MED VÄGRÄTT
- V2 - NYTT VÄGOMRÅDE INOM DETALJPLAN DÄR KOMMUNEN ÄR HUVUDMAN FÖR ALLMÄNNA PLATSER
- VI - NYTT VÄGOMRÅDE MED INSKRÄNKT VÄGRÄTT
- V1 - SERVICEVÄG
- V2 - KABEL/KABELSCHAKT
- T - TILFÄLLIG NYTTJÄNDERÄTT GÄLLER UNDER BYGGTIDEN, DOCK LÄNGST 6 MÅNADER EFTER SLUTBESIKTNING
- T1 - ETABLERINGSYTOR
- T2 - NYTTJÄNDE AV ENSKILD VÄG FÖR BYGGVÄG
- T3 - BYGGVÄG

ÖVRIGA BETECKNINGAR PÅ PLANKARTAN

- NY MATINGSSTATION
- SERVICEVÄG, VÄGBANEKANTER MED LÄNGDMÄTNING OCH HÖJDSÄTTNING
- LÄNGDMÄTNING E20
- FASTIGHETSGRÄNS
- TRAKTGRÄNS
- FASTIGHETSBECKENING
- BEFINTLIG VÄG
- BEFINTLIGT RÄCKE
- GRÄNS PLANGRÄNS (OP)
- GRÄNS ALLMÄN PLATSMARK (OP)
- GRÄNS KVARTERSMARK/SPECIALOMRÅDE (OP)

ALTERNATIV KONTAKTLEDNING

- KONTAKTLEDNINGSTOLPE PLACERAS LÄNGS LINJEN MED C/L-MÄTT CA 60m
- NYTT RÄCKE

ALTERNATIV STRÖMSKENA B

- SKENA I VÄGBANAN LÄNGS HELA LINJEN


VERKSAMHETER/ÅTGÄRDER SOM UNDANTAS FRÅN FÖRBUD ENLIGT MILJÖBALKEN

- FÖRBUDEN SOM AVSER VERKSAMHET ELLER ÅTGÄRD INOM GENERELLT BIODIVERSITÄTSMÅL (7:11 2 st. MB) GÄLLER INTE BYGGANDE AV ALLMÄN VÄG.
- FÖRBUDEN MOT ÅTGÄRDER INOM STRAND- OCH VATTENSKYDDSMÅL (7:15 MB) GÄLLER INTE BYGGANDE AV ALLMÄN VÄG.

-SKYDDIGHETEN ATT GÖRA ANMÄLAN FÖR SAMRÅD ENLIGT 12:6 MB GÄLLER INTE FÖR DE VERKSAMHETER OCH ÅTGÄRDER SOM BEHOVS FÖR ATT BYGGA VÄGEN OCH SOM FASTSTÄLLS OCH INGÅR I VÄGOMRÅDE FÖR ALLMÄN VÄG ELLER OMRÅDE FÖR TILFÄLLIG NYTTJÄNDERÄTT.

KOORDINATSYSTEM

- SYSTEM 1 PLAN: SWEREF 99 15 00
- SYSTEM 1 HÖJD: RH 2000

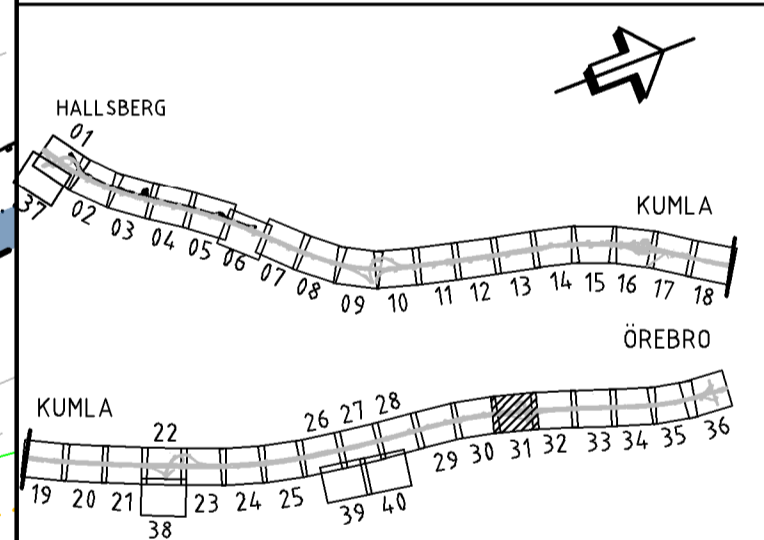

VÄGPLAN

GRANSKNINGSSTATUS / SYFTE

SAMRÅDSHANDLING

HANDLINGSTYP

DATUM: 2021-01-22

LEVERANS / ANDRINGSPLAN

OBJEKT: **E20 HALLSBERG-ÖREBRO ELVÅG**

DELOMRÅDE / BANDEL: **BRÄNDASEN-ADOLFSBERG**

ANLÄGGNINGSDEN: **E20 V FR MARIEBERG TPL 110 T TPL 106**

OBJEKTNUMMER / KM: 170020

KONSTRUKTIONNUMMER

BESTÄLLARE: **TRAFIKVERKET**

LEVERANTÖR: **wsp**

SKAPAD AV: **TALONEN-TORSTENSSON**

UPPDRAGSNUMMER: 10301422

GODKÄND AV: **C.GRANMAN**

AVDELNING: CIVILS

RITNINGSTYP: **PLAN**

TEKNIKOMRÅDE / INNEHÅLL: **VÄGUTFORMNING OCH TRAFIK**

BESKRIVNING: **PLANKARTA KM 62/000-62/600 STRÖMSKENA B & KONTAKTLEDNING**

SKALA: 1:1000

FORMAT: A1


FÖRVALTNINGSNUMMER

RITNINGSNUMMER: 101T02BE

BLAD: 31

NÄSTA BLAD: 32

BET:

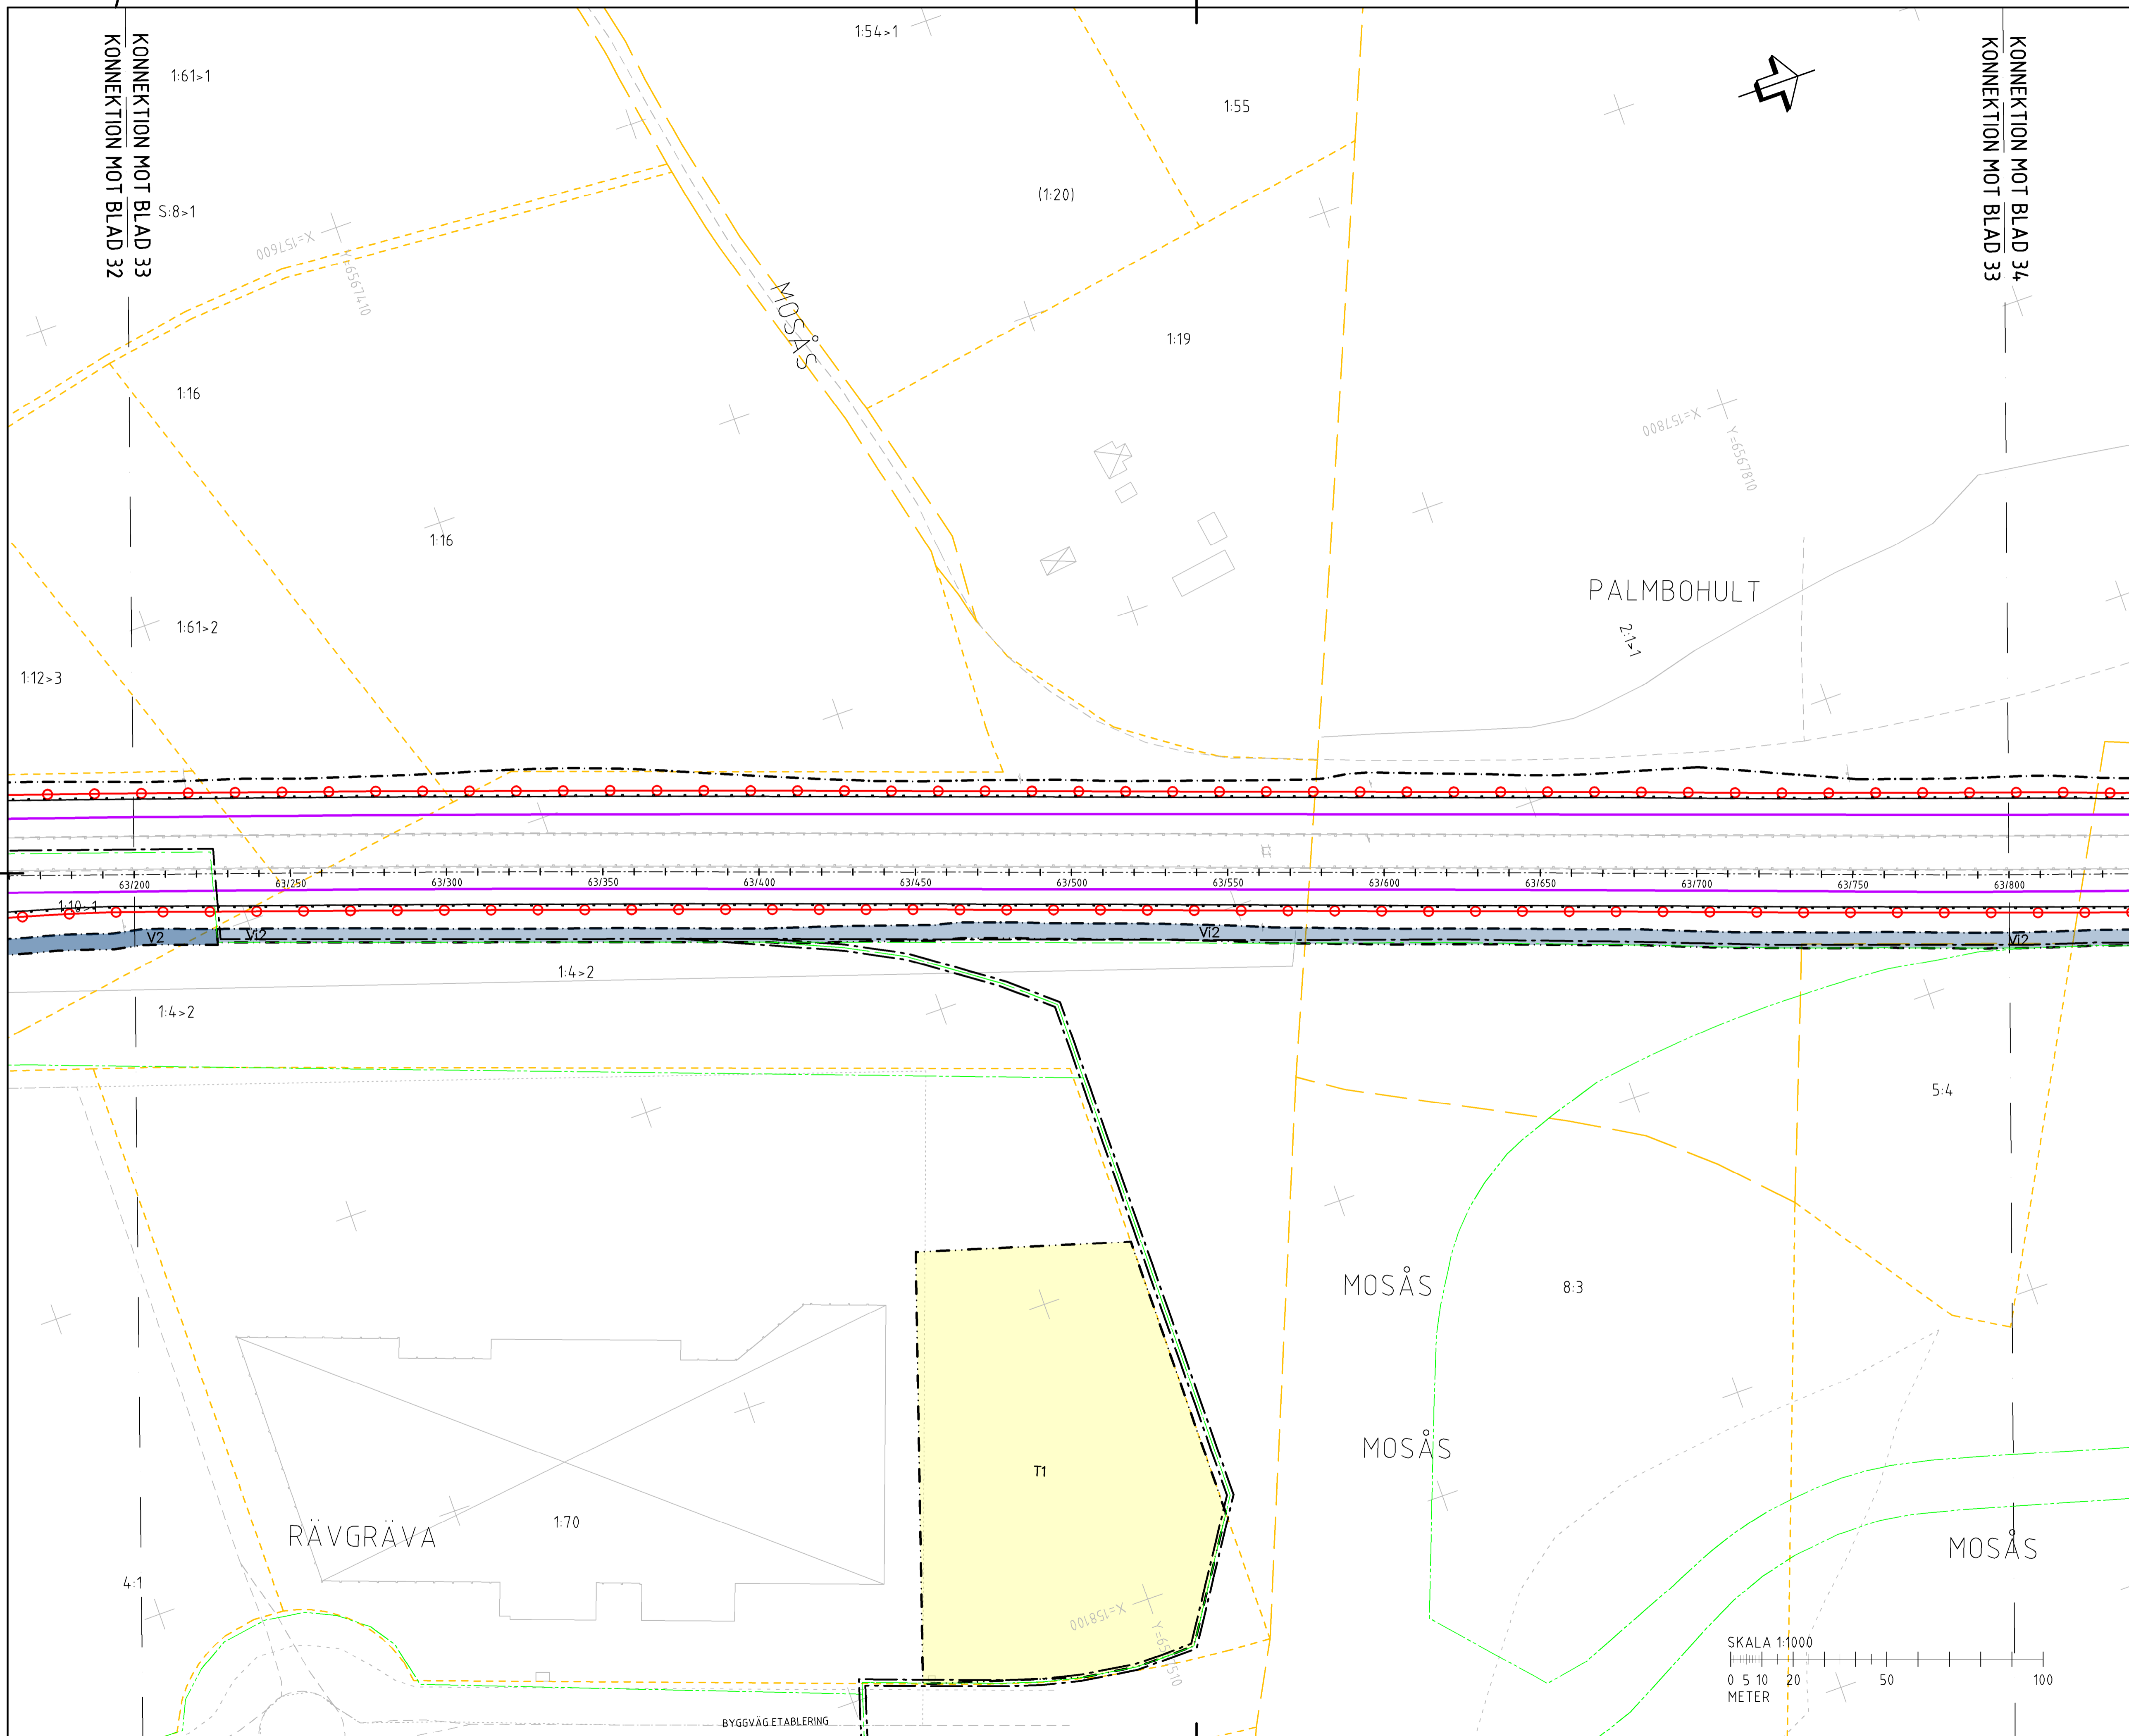

TECKENFÖRKLARING

MARKANSPRÅK

- GRÄNS FÖR VÄGOMRÅDE
- AVGRÄNSNING MELLAN OLIKA TYPER AV MARKANSPRÅK
- V** NYTT VÄGOMRÅDE MED VÄGRÄTT
- V1 - NYTT VÄGOMRÅDE MED VÄGRÄTT
- V2 - NYTT VÄGOMRÅDE INOM DETALJPLAN DÄR KOMMUNEN ÄR HUVUDMAN FÖR ALLMÄNNA PLATSER
- VI** NYTT VÄGOMRÅDE MED INSKRÄNKT VÄGRÄTT
- V1 - SERVICEVÄG
- V2 - KABEL/KABELSCHAKT
- T** TILFÄLLIG NYTTJÄNDERÄTT GÄLLER UNDER BYGGTIDEN, DOCK LÄNGST 6 MÅNADER EFTER SLUTBESIKTNING
- T1 - ETABLERINGSYTOR
- T2 - NYTTJÄNDE AV ENSKILD VÄG FÖR BYGGVÄG
- T3 - BYGGVÄG

ÖVRIGA BETECKNINGAR PÅ PLANKARTAN

- NY MATINGSSTATION
- SERVICEVÄG, VÄGBANEKANTER MED LÄNGDMÄTNING OCH HÖJDSÄTTNING
- LÄNGDMÄTNING E20
- FASTIGHETSGRÄNS
- TRAKTGRÄNS
- FASTIGHETSBECKENING
- BEFINTLIG VÄG
- BEFINTLIGT RÄCKE
- GRÄNS PLANGRÄNS (OP)
- GRÄNS ALLMÄN PLATSMARK (OP)
- GRÄNS KVARTERSMARK/SPECIALOMRÅDE (OP)

ALTERNATIV KONTAKTLEDNING

- KONTAKTLEDNINGSTOLPE PLACERAS LÄNGS LINJEN MED C/L-MÅTT CA 60m
- NYTT RÄCKE

ALTERNATIV STRÖMSKENA B

- SKENA I VÄGBANAN LÄNGS HELA LINJEN


VERKSAMHETER/ÅTGÄRDER SOM UNDTAS FRÅN FÖRBUD ENLIGT MILJÖBALKEN

- FÖRBUDEN SOM AVSER VERKSAMHET ELLER ÅTGÄRD INOM GENERellt BIODIVERSITÄTSMARK (7:11 2 st. MB) GÄLLER INTE BYGGANDE AV ALLMÄN VÄG.
- FÖRBUDEN MOT ÅTGÄRDER INOM STRAND- OCH VATTENSKYDDSMARK (7:15 MB) GÄLLER INTE BYGGANDE AV ALLMÄN VÄG.

-SKYDDIGHETEN ATT GÖRA ANMÄLAN FÖR SAMRÅD ENLIGT 12:6 MB GÄLLER INTE FÖR DE VERKSAMHETER OCH ÅTGÄRDER SOM BEHOVS FÖR ATT BYGGA VÄGEN OCH SOM FASTSTÄLLS OCH INGÅR I VÄGOMRÅDE FÖR ALLMÄN VÄG ELLER OMRÅDE FÖR TILFÄLLIG NYTTJÄNDERÄTT.

KOORDINATSYSTEM

- SYSTEM I PLAN: SWEREF 99 15 00
- SYSTEM I HÖJD: RH 2000

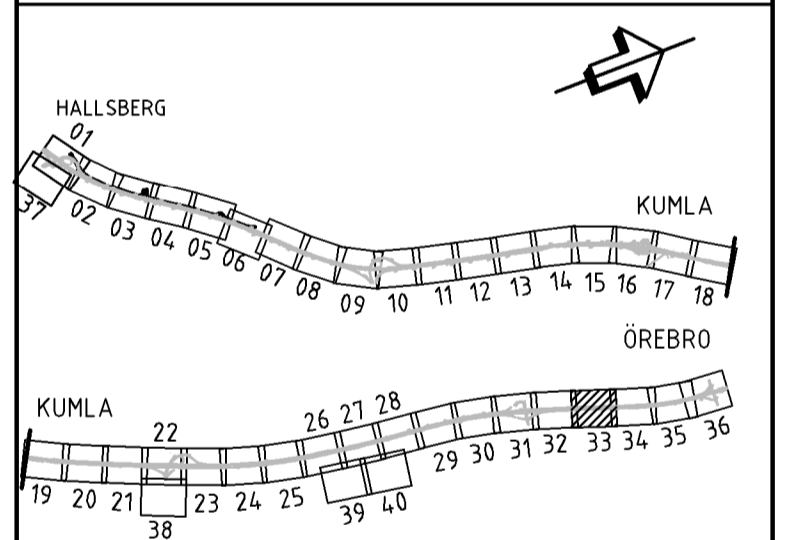

TYP AV PLAN

VÄGPLAN

GRANSKNINGSSTATUS / SYFTE

HANDLINGSTYP

SAMRÅDSHANDLING

DATUM

2021-01-22

LEVERANS / ANDRINGS-PM

OBJEKT

E20 HALLSBERG-ÖREBRO ELVÅG

DELOMRÅDE / BANDEL

BRÄNDÅSEN-ADOLFSBERG

ANLÄGGNINGSDEL

E20 V FR MARIEBERG TPL 110 T TPL 106

OBJEKTNUMMER / KM

170020

KONSTRUKTIONNUMMER

BESTÄLLARE

TRAFIKVERKET

LEVERANTÖR

wsp

SKAPAD AV

TALONEN-TORSTENSSON

UPPDRAGSNUMMER

10301422

GOCKÄND AV

C.GRANMAN

AVDELNING

CIVILS

RITNINGSTYP

PLAN

TEKNIKOMRÅDE / INNEHÅLL

VÄGUTFORMNING OCH TRAFIK

BESKRIVNING

PLANKARTA

KM 63/200-63/800

STRÖMSKENA B & KONTAKTLEDNING

SKALA

1:1000

FORMAT

A1

FÖRVALTNINGSNUMMER

RITNINGSNUMMER

101T02BG


BLAD


33

NÄSTA BLAD

34

BET

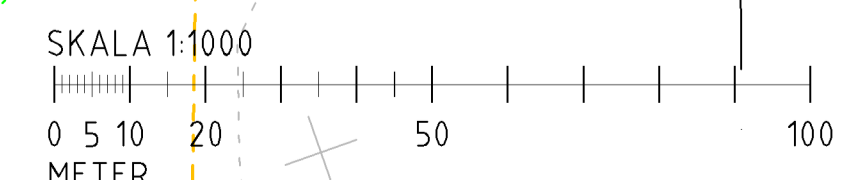

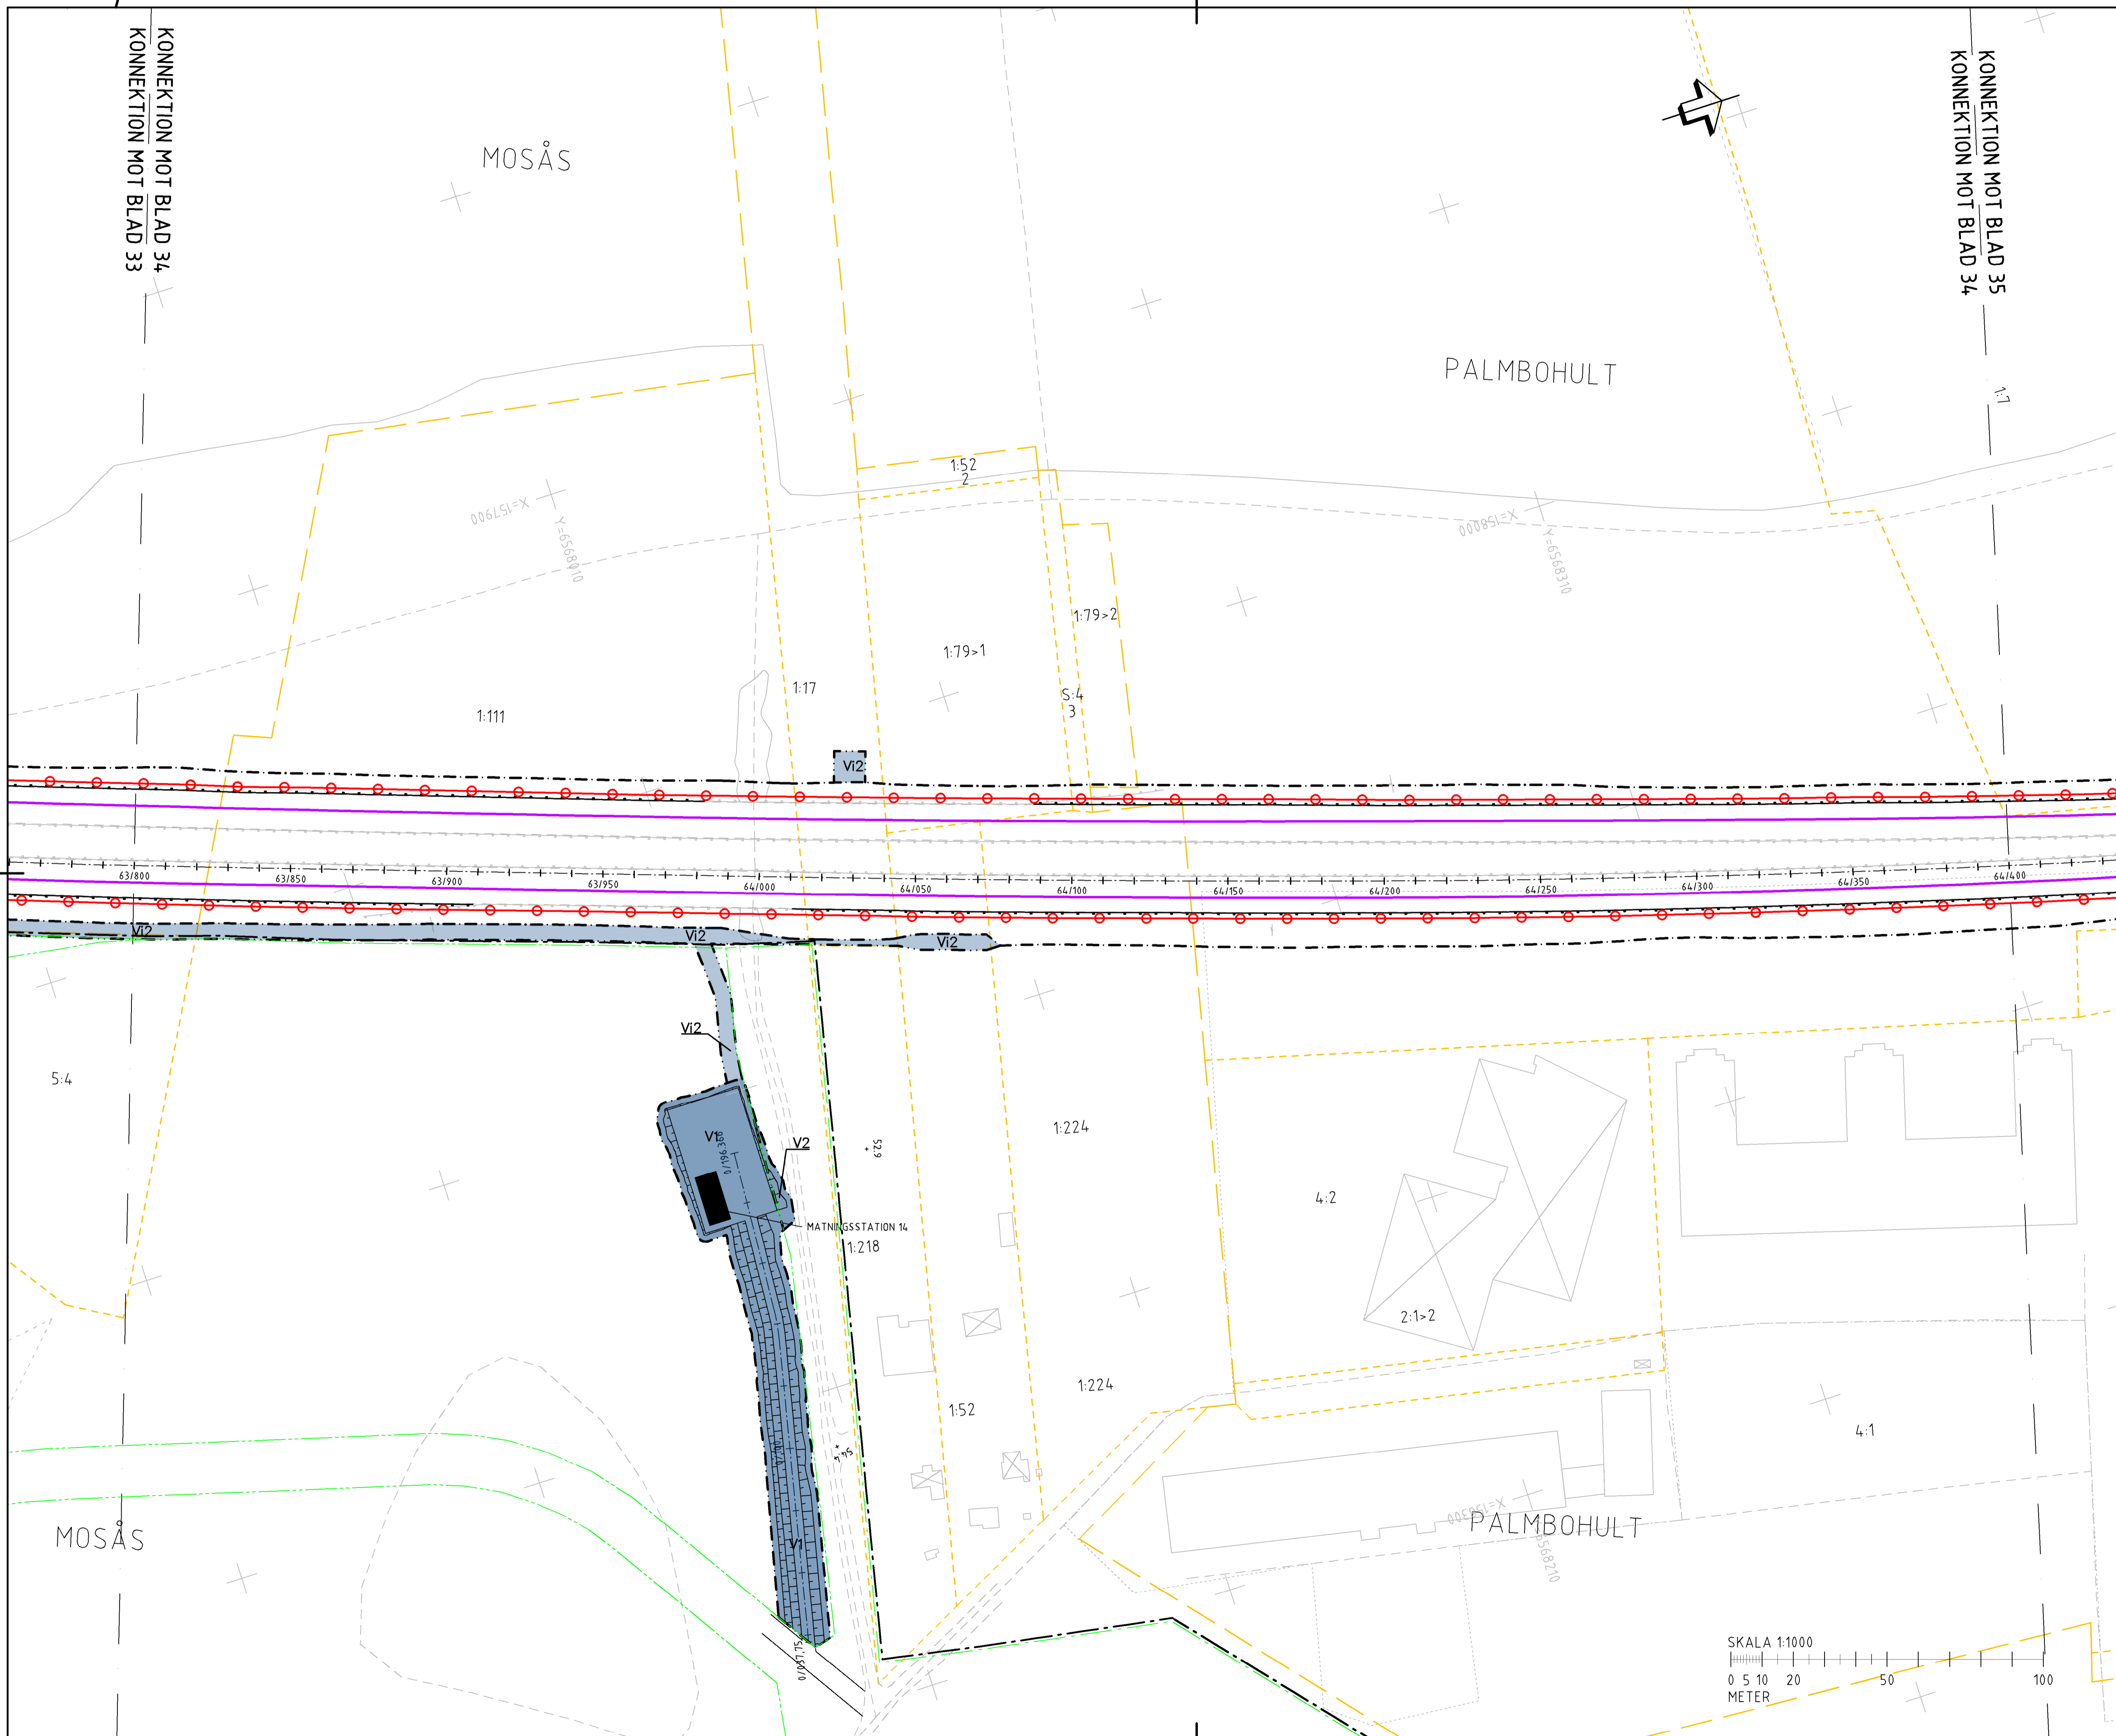

TECKENFÖRKLARING

MARKANSPRÅK

- GRÄNS FÖR VÄGOMRÅDE
- AVGRÄNSNING MELLAN OLIKA TYPER AV MARKANSPRÅK
- V** NYTT VÄGOMRÅDE MED VÄGRÄTT
- V1 - NYTT VÄGOMRÅDE MED VÄGRÄTT
- V2 - NYTT VÄGOMRÅDE INOM DETALJPLAN DÄR KOMMUNEN ÄR HUVUDMAN FÖR ALLMÄNNA PLATSER
- VI** NYTT VÄGOMRÅDE MED INSKRÄNKT VÄGRÄTT
- V1 - SERVICEVÄG
- V2 - KABEL/KABELSCHAKT
- T** TILFÄLLIG NYTTJÄNDERÄTT GÄLLER UNDER BYGGTIDEN, DOCK LÄNGST 6 MÅNADER EFTER SLUTBESIKTNING
- T1 - ETABLERINGSYTOR
- T2 - NYTTJÄNDE AV ENSKILD VÄG FÖR BYGGVÄG
- T3 - BYGGVÄG

ÖVRIGA BETECKNINGAR PÅ PLANKARTAN

- NY MATINGSSTATION
- SERVICEVÄG, VÄGBANEKANTER MED LÄNGDMÄTNING OCH HÖJDSÄTTNING
- LÄNGDMÄTNING E20
- FASTIGHETSGRÄNS
- TRAKTGRÄNS
- FASTIGHETSBECKENING
- BEFINTLIG VÄG
- BEFINTLIGT RÄCKE
- GRÄNS PLANGRÄNS (OP)
- GRÄNS ALLMÄN PLATSMARK (OP)
- GRÄNS KVARTERSMARK/SPECIALOMRÅDE (OP)

ALTERNATIV KONTAKTLEDNING

- KONTAKTLEDNINGSSTOLPE PLACERAS LÄNGS LINJEN MED C/L-MÄTT CA 60m
- NYTT RÄCKE

ALTERNATIV STRÖMSKENA B

- SKENA I VÄGBANAN LÄNGS HELA LINJEN


VERKSAMHETER/ÅTGÄRDER SOM UNDANTAS FRÅN FÖRBUD ENLIGT MILJÖBALKEN

- FÖRBUDEN SOM AVSER VERKSAMHET ELLER ÅTGÄRD INOM GENERellt BIODIVERSITÄTSMARKNÄT (7:11 2 st. MB) GÄLLER INTE BYGGANDE AV ALLMÄN VÄG.
- FÖRBUDEN MOT ÅTGÄRDER INOM STRAND- OCH VATTENSKYDDSMARKNÄT (7:15 MB) GÄLLER INTE BYGGANDE AV ALLMÄN VÄG.

SKYLDIGHETEN ATT GÖRA ANMÄLAN FÖR SAMRÅD ENLIGT 12:6 MB GÄLLER INTE FÖR DE VERKSAMHETER OCH ÅTGÄRDER SOM BEHOVS FÖR ATT BYGGA VÄGEN OCH SOM FASTSTÄLLS OCH INGÅR I VÄGOMRÅDE FÖR ALLMÄN VÄG ELLER OMRÅDE FÖR TILFÄLLIG NYTTJÄNDERÄTT.

KOORDINATSYSTEM

- SYSTEM I PLAN: SWEREF 99 15 00
- SYSTEM I HÖJD: RH 2000

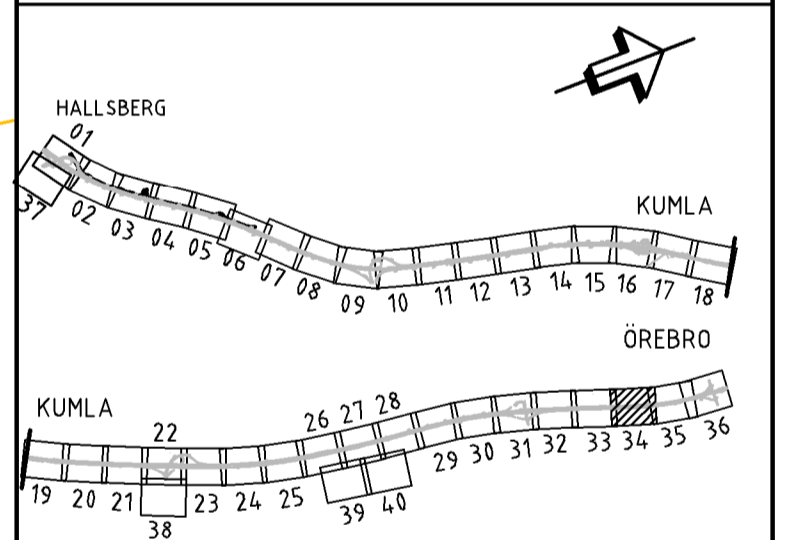

TYP AV PLAN

VÄGPLAN

GRANSKNINGSSTATUS/SYFTE

HANDLINGSTYP

SAMRÅDSHANDLING

DATUM: 2021-01-22

LEVERANS / ANDRINGS.PPM

OBJEKT

E20 HALLSBERG-ÖREBRO ELVÄG

DELOMRÅDE / BANDEL

BRÄNDÅSEN-ADOLFSBERG

ANLÄGGNINGSDIAGRAM

E20 V FR MARIEBERG TPL 110 T TPL 106

OBJEKTNUMMER / KM

170020

KONSTRUKTIONSNUMMER

LEVERANTÖR

TRAFIKVERKET

SKAPAD AV

TALONEN-TORSTENSSON

UPPDRAGSNUMMER

10301422

GOCKÄND AV

C.GRANMAN

AVDELNING

CIVILS

RITNINGSTYP

PLAN

TEKNIKOMRÅDE / INNEHÅLL

VÄGUTFORMNING OCH TRAFIK

BESKRIVNING

PLANKARTA

KM 63/800-64/400

STRÖMSKENA B & KONTAKTLEDNING

SKALA

1:1000

FORMAT

A1

FÖRVALTNINGSNUMMER

RITINGSNUMMER

101T02BH


BLAD


34

NÄSTA BLAD

35

BET

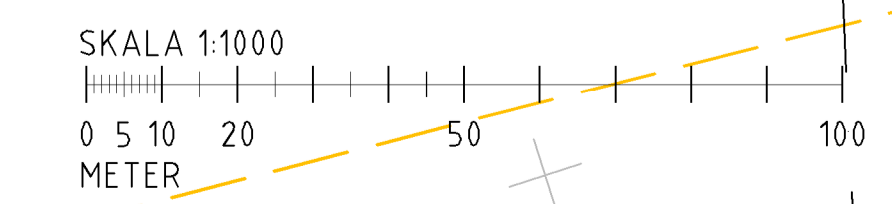

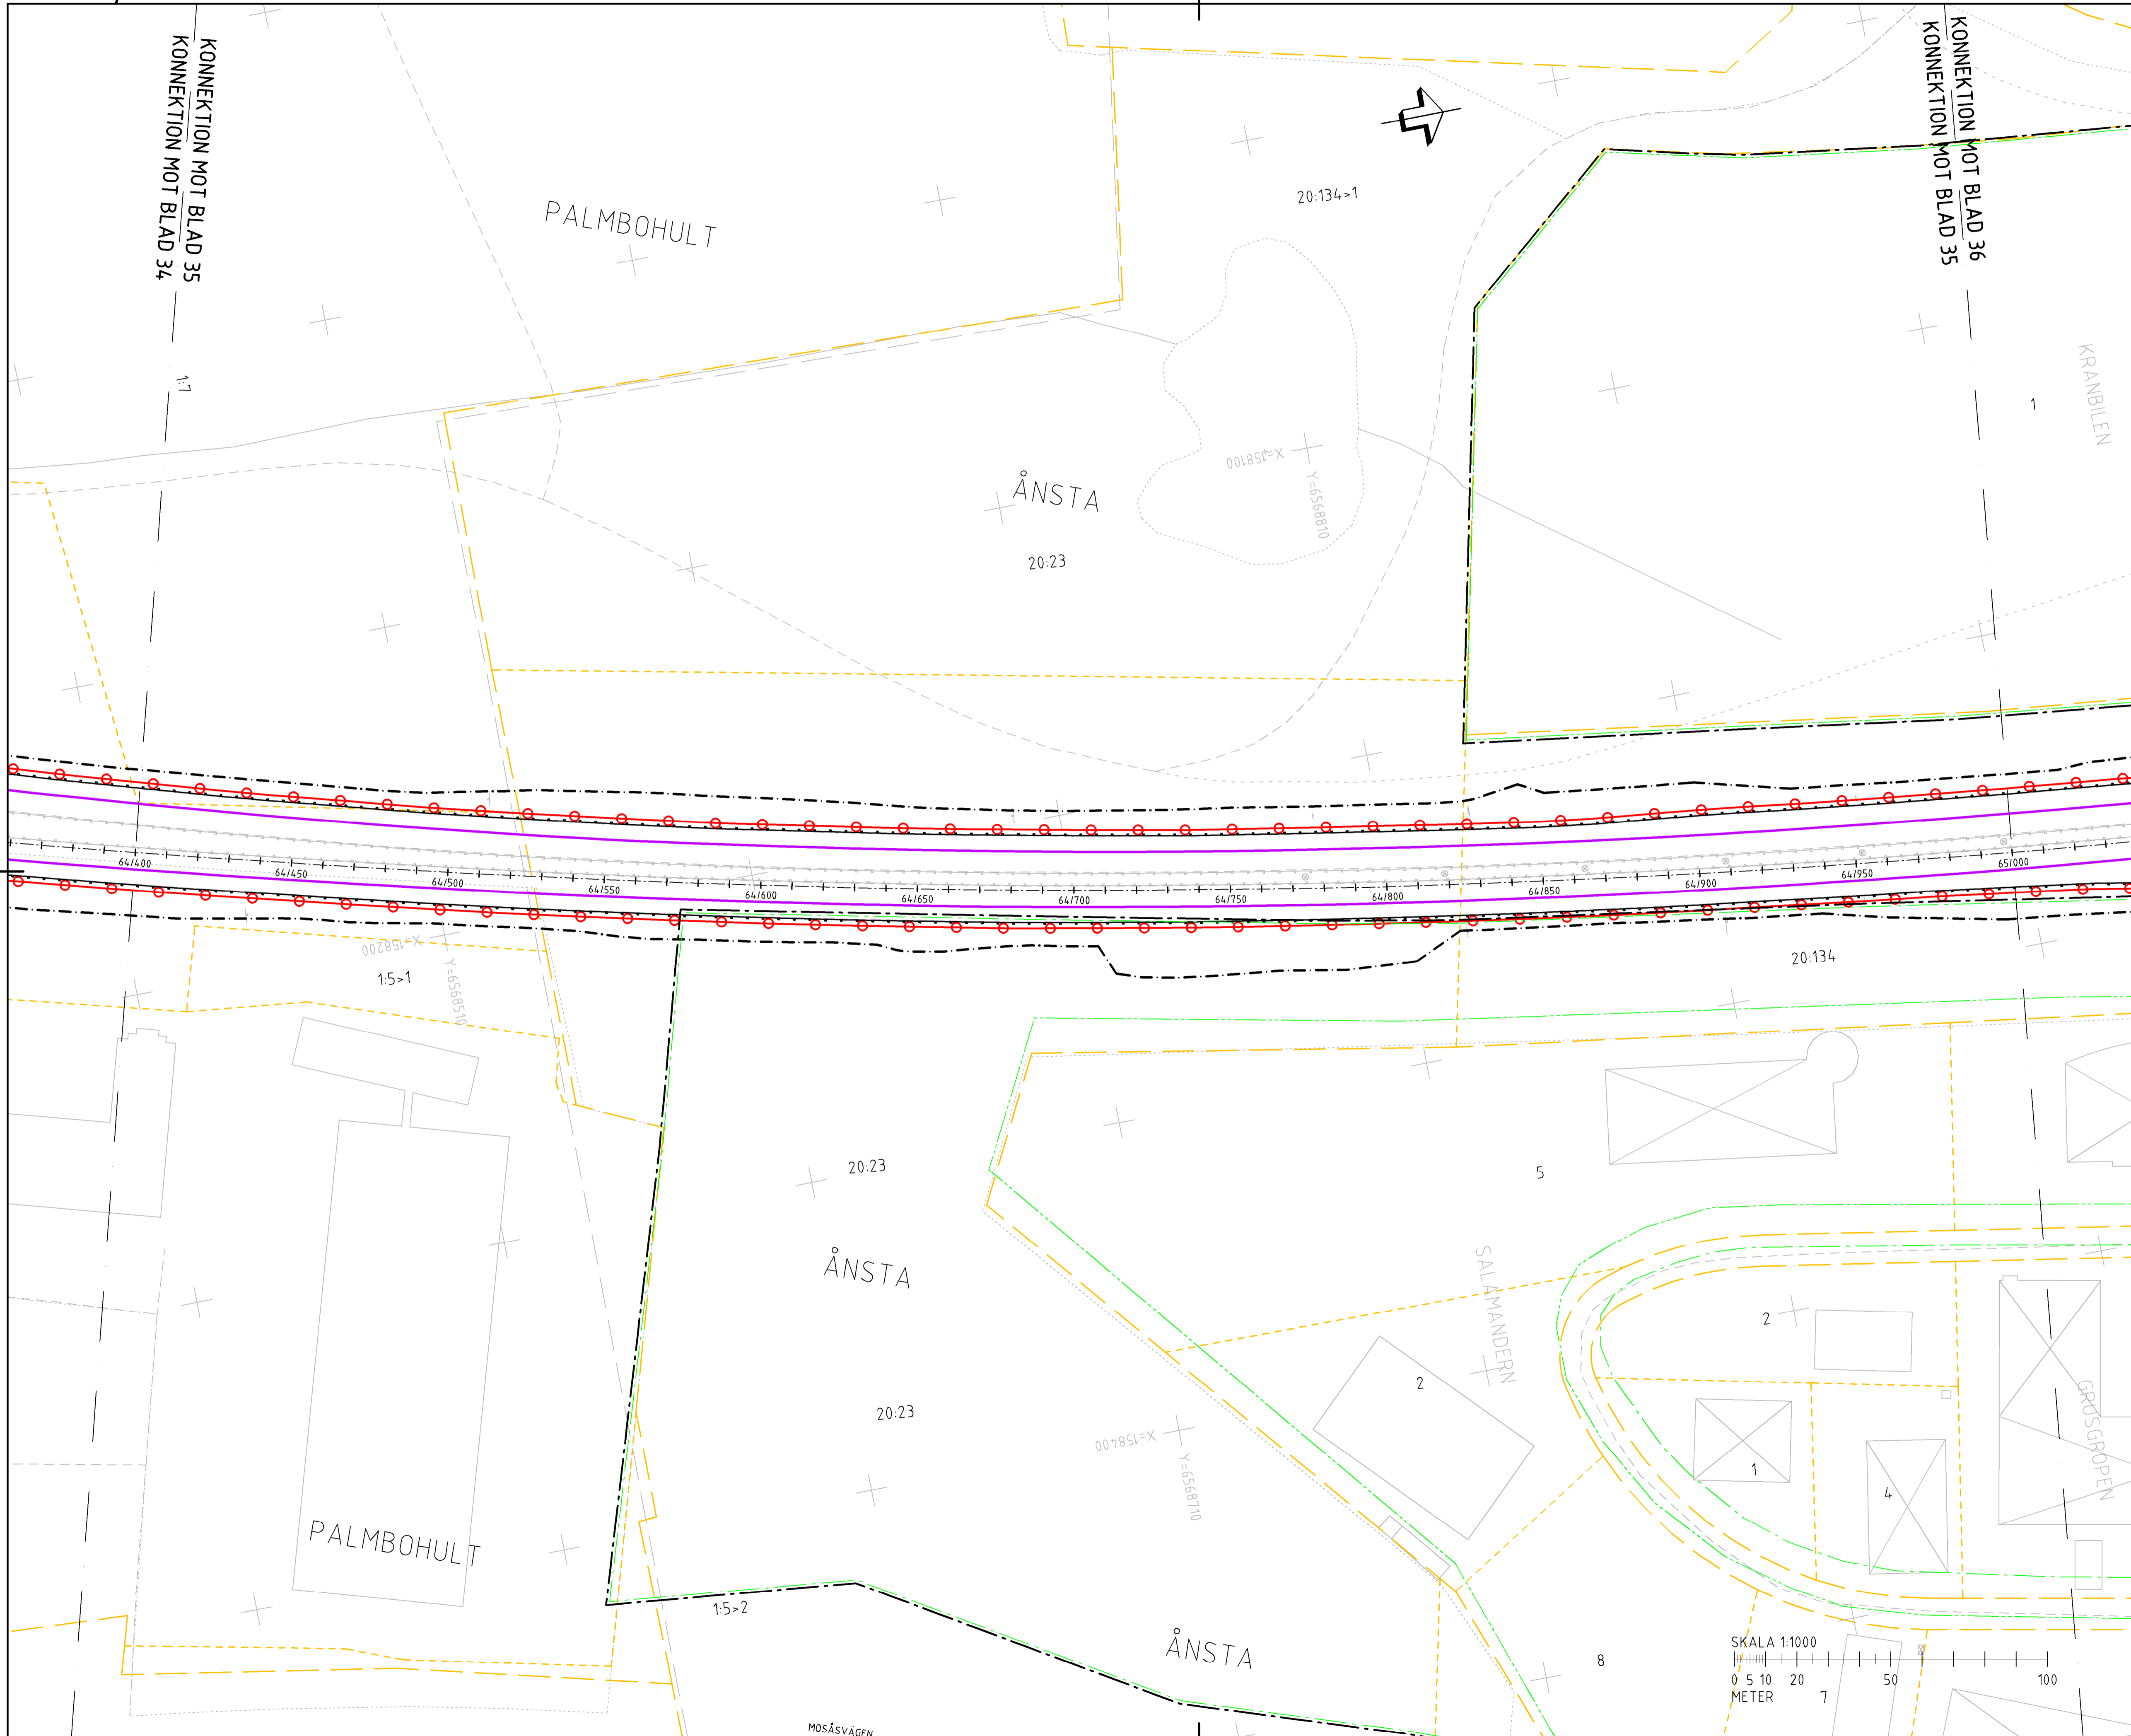

TECKENFÖRKLARING

MARKANSPRÅK

- GRÄNS FÖR VÄGOMRÅDE
- AVGRÄNSNING MELLAN OLKA TYPER AV MARKANSPRÅK
- V** NYTT VÄGOMRÅDE MED VÄGRÄTT
- V1 - NYTT VÄGOMRÅDE MED VÄGRÄTT
- V2 - NYTT VÄGOMRÅDE INOM DETALJPLAN DÄR KOMMUNEN ÄR HUVUDMAN FÖR ALLMÄNNA PLATSER
- VI** NYTT VÄGOMRÅDE MED INSKRÄNKT VÄGRÄTT
- V1 - SERVICEVÄG
- V2 - KABEL/KABELSCHAKT
- T** TILFÄLLIG NYTTJÄNDERÄTT GÄLLER UNDER BYGGTIDEN, DOCK LÄNGST 6 MÅNADER EFTER SLUTBESIKTNING
- T1 - ETABLERINGSYTOR
- T2 - NYTTJÄNDE AV ENSKILD VÄG FÖR BYGGVÄG
- T3 - BYGGVÄG

ÖVRIGA BETECKNINGAR PÅ PLANKARTAN

- NY MATINGSSTATION
- SERVICEVÄG, VÄGBANEKANTER MED LÄNGDMÄTNING OCH HÖJDSÄTTNING
- LÄNGDMÄTNING E20
- FASTIGHETSGRÄNS
- TRAKTGRÄNS
- FASTIGHETSBETECKNING
- BEFINTLIG VÄG
- BEFINTLIGT RÄCKE
- GRÄNS PLANGRÄNS (OP)
- GRÄNS ALLMÄN PLATSMARK (OP)
- GRÄNS KVARTERSMARK/SPECIALOMRÅDE (OP)

ALTERNATIV KONTAKTLEDNING

- KONTAKTLEDNINGSTOLPE PLACERAS LÄNGS LINJEN MED C/L-MÅTT CA 60m
- NYTT RÄCKE

ALTERNATIV STRÖMSKENA B

- SKENA I VÄGBANAN LÄNGS HELA LINJEN


VERKSAMHETER/ÅTGÄRDER SOM UNDANTAS FRÅN FÖRBUD ENLIGT MILJÖBALKEN

- FÖRBUDEN SOM AVSER VERKSAMHET ELLER ÅTGÄRD INOM GENERellt BIODIVERSITÄTSMÅL (7:11 2 st. MB) GÄLLER INTE BYGGANDE AV ALLMÄN VÄG.
- FÖRBUDEN MOT ÅTGÄRDER INOM STRAND- OCH VATTENSKYDDSMÅL (7:15 MB) GÄLLER INTE BYGGANDE AV ALLMÄN VÄG.

SKYDDIGHETEN ATT GÖRA ANMÄLAN FÖR SAMRÅD ENLIGT 12:6 GÄLLER INTE FÖR DE VERKSAMHETER OCH ÅTGÄRDER SOM BEHOVS FÖR ATT BYGGA VÄGEN OCH SOM FASTSTÄLLS OCH INGÅR I VÄGOMRÅDE FÖR ALLMÄN VÄG ELLER OMRÅDE FÖR TILFÄLLIG NYTTJÄNDERÄTT.

KOORDINATSYSTEM

- SYSTEM 1 PLAN: SWEREF 99 15 00
- SYSTEM 1 HÖJD: RH 2000

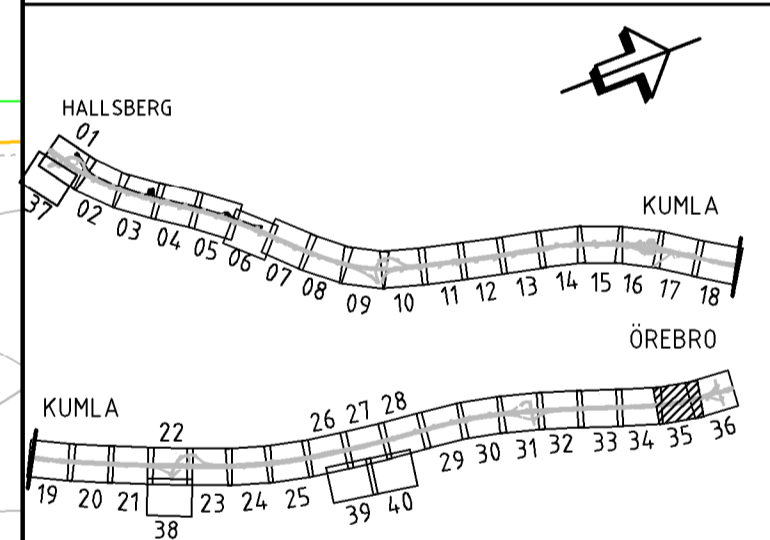

VÄGPLAN

GRANSKNINGSSTATUS / SYFTE

SAMRÅDSHANDLING

HANDLINGSTYP

DATUM: 2021-01-22

LEVERANS / ÄNDRINGSPLAN

OBJEKT: E20 HALLSBERG-ÖREBRO ELVÄG

DELOMRÅDE / BANDEL: BRÄNDÅSEN-ADOLFSBERG

ANLÄGGNINGSDEL: E20 V FR MARIEBERG TPL 110 T TPL 106

OBJEKTNUMMER / KM: 170020

KONSTRUKTIONSNUMMER

BESTÄLLARE: TRAFIKVERKET

LEVERANTÖR: wsp

SKAPAD AV: TALONEN-TORSTENSSON

UPPRÄGGSNUMMER: 10301422

GOCKÄND AV: C.GRANMAN

AVDELNING: CIVILS

RITNINGSTYP: PLAN

TEKNIKOMRÅDE / INNEHÅLL: VÄGUTFORMNING OCH TRAFIK

BESKRIVNING: PLANKARTA KM 64/400-65/000 STRÖMSKENA B & KONTAKTLEDNING

SKALA: 1:1000

FORMAT: A1


FÖRVALTNINGSNUMMER

RITNINGSNUMMER: 101T02BI

BLAD: 35

NÄSTA BLAD: 36

BET:

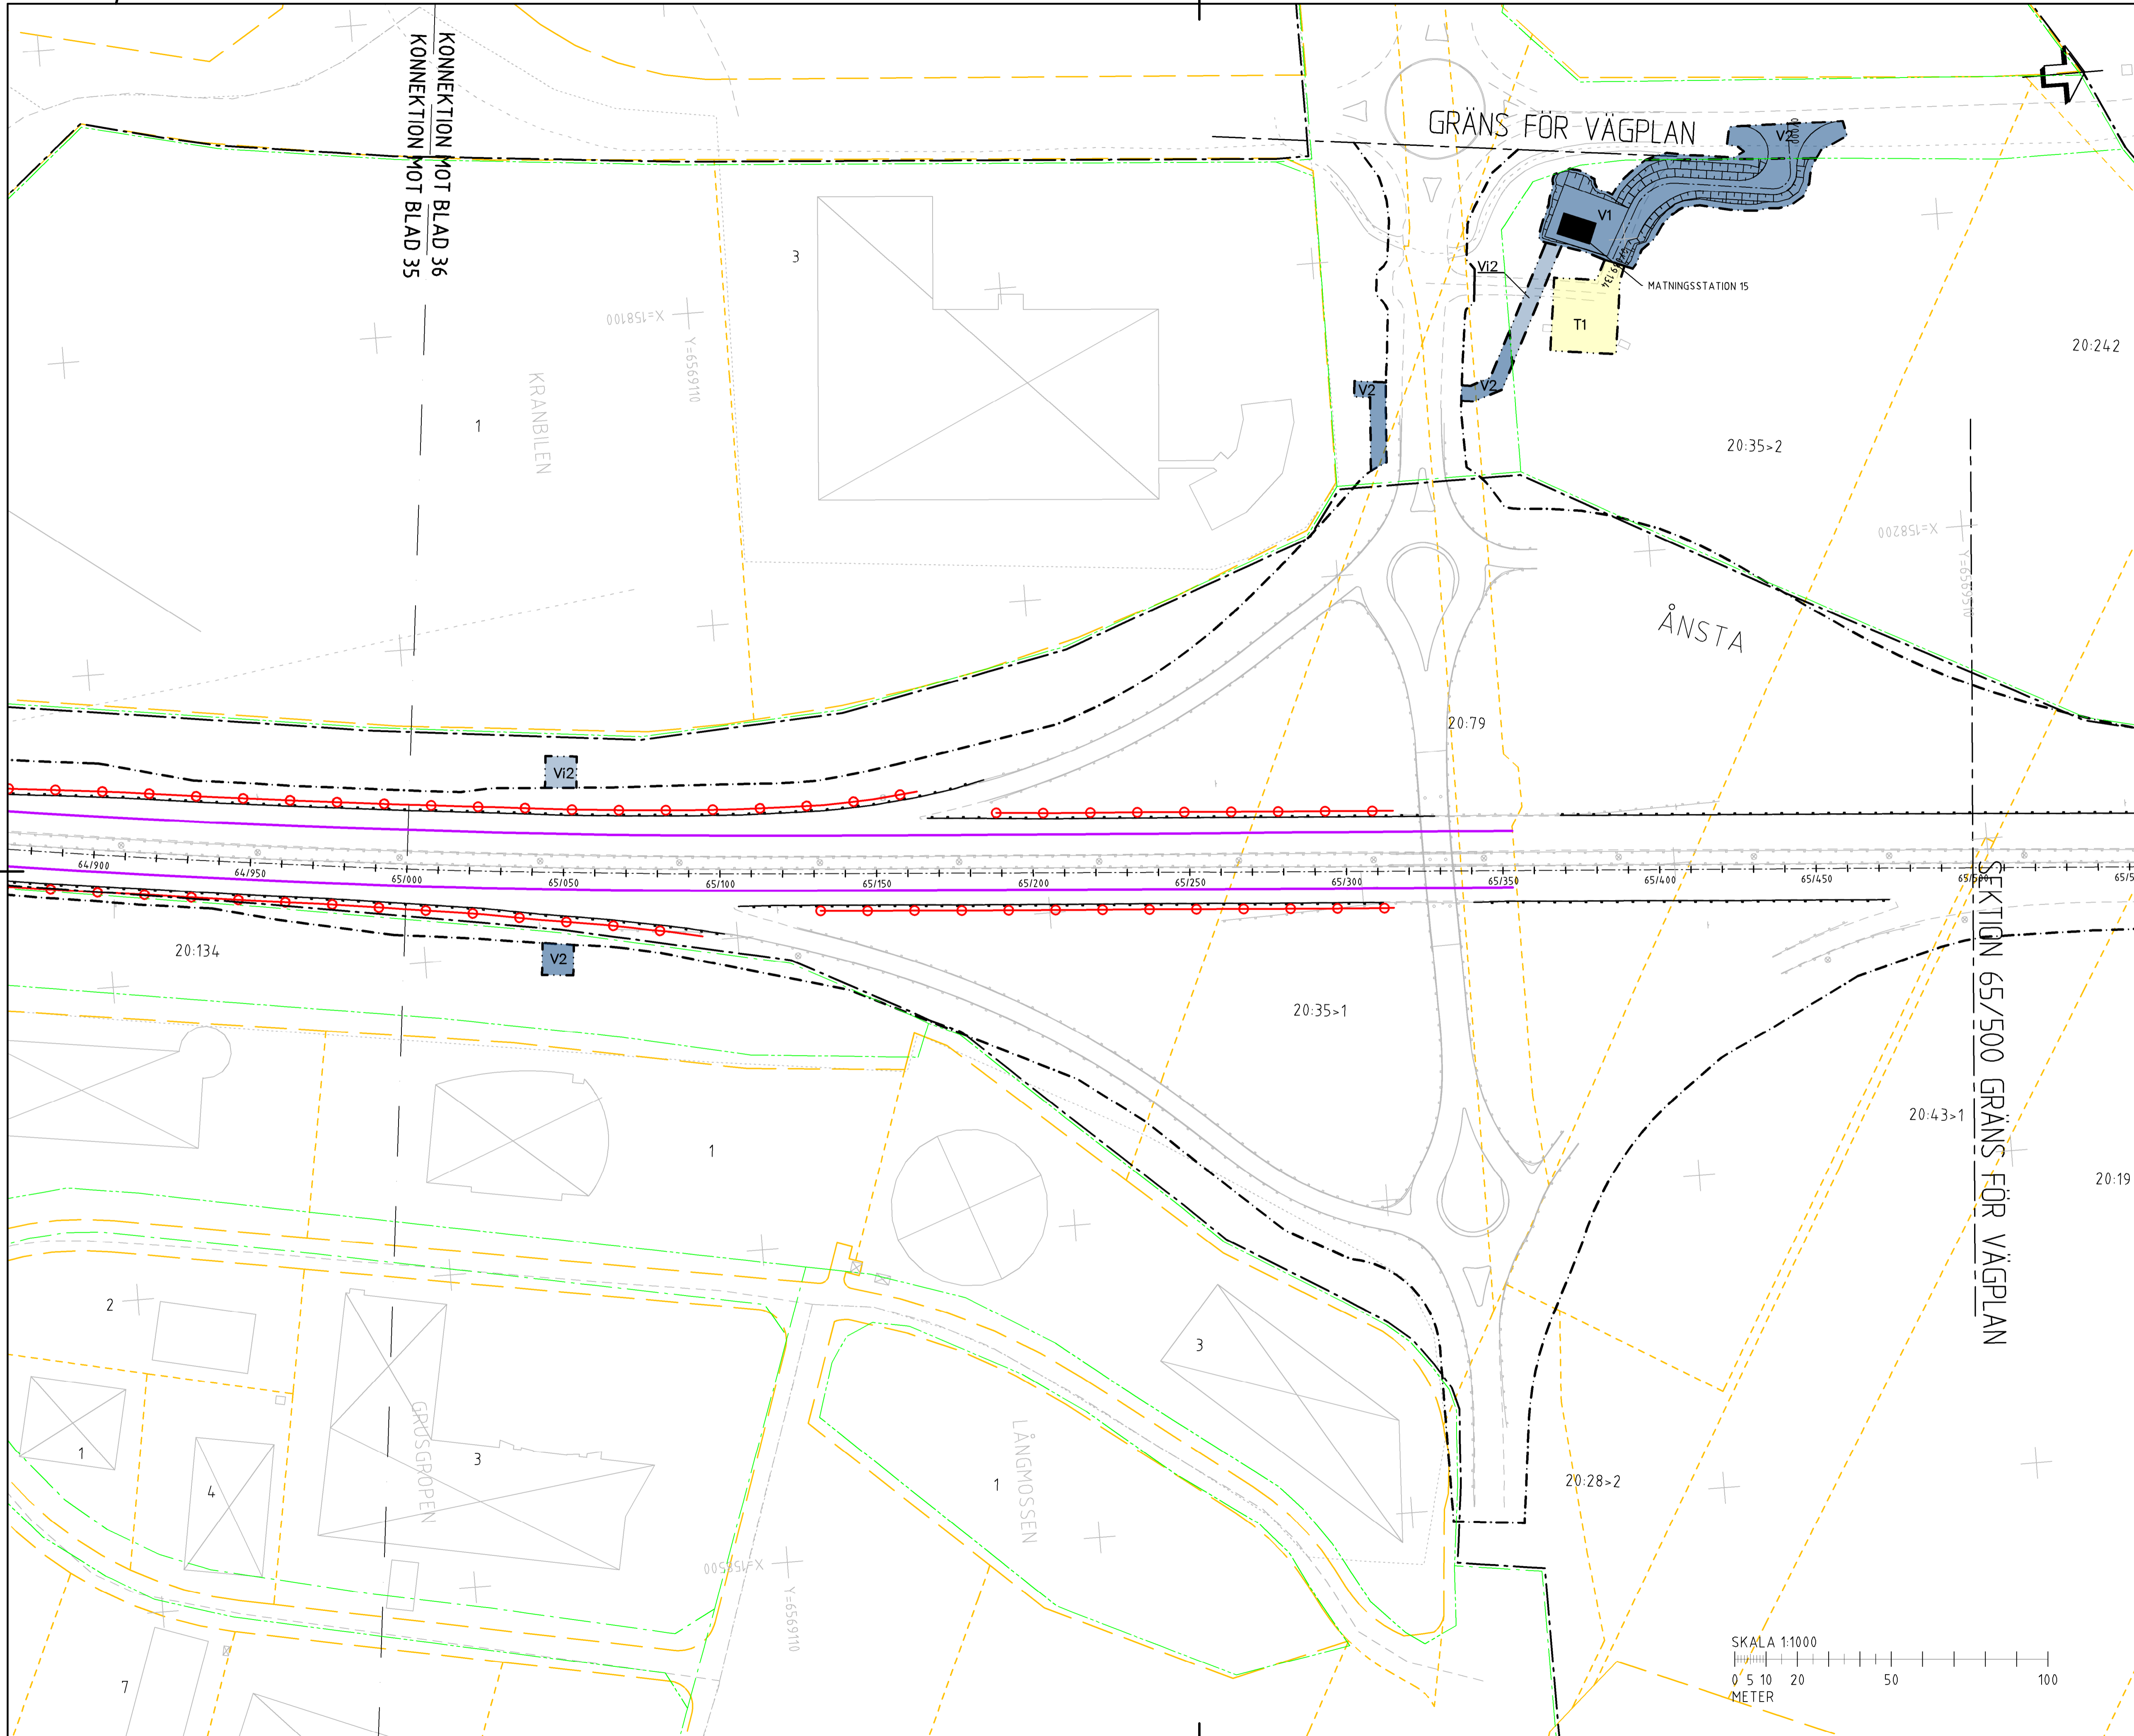

TECKENFÖRKLARING

MARKANSPRÅK

- GRÄNS FÖR VÄGOMRÅDE
- AVGRÄNSNING MELLAN OLIKA TYPER AV MARKANSPRÅK
- V** NYTT VÄGOMRÅDE MED VÄGRÄTT
- V1 - NYTT VÄGOMRÅDE MED VÄGRÄTT
- V2 - NYTT VÄGOMRÅDE INOM DETALJPLAN DÄR KOMMUNEN ÄR HUVUDMÄN FÖR ALLMÄNNA PLATSER
- VI** NYTT VÄGOMRÅDE MED INSKRÄNKT VÄGRÄTT
- VI1 - SERVICEVÄG
- V2 - KABEL/KABELSCHAKT
- T** TILFÄLLIG NYTTJÄNDERÄTT GÄLLER UNDER BYGGTIDEN, DOCK LÄNGST 6 MÅNADER EFTER SLUTBESIKTNING
- T1 - ETABLERINGSYTOR
- T2 - NYTTJÄNDE AV ENSKILD VÄG FÖR BYGGVÄG
- T3 - BYGGVÄG

ÖVRIGA BETECKNINGAR PÅ PLANKARTAN

- NY MATINGSSTATION
- SERVICEVÄG, VÄGBANEKANTER MED LÄNGDMÄTNING OCH HÖJDSÄTTNING
- LÄNGDMÄTNING E20
- FASTIGHETSGRÄNS
- TRAKTGRÄNS
- FASTIGHETSBECKENING
- BEFINTLIG VÄG
- BEFINTLIGT RÄCKE
- GRÄNS PLANGRÄNS (OP)
- GRÄNS ALLMÄN PLATSMARK (OP)
- GRÄNS KVARTERSMARK/SPECIALOMRÅDE (OP)

ALTERNATIV KONTAKTLEDNING

- KONTAKTLEDNINGSSKOLPE PLACERAS LÄNGS LINJEN MED C/L-MÄTT CA 60m
- NYTT RÄCKE

ALTERNATIV STRÖMSKENA B


- SKENA I VÄGBANAN LÄNGS HELA LINJEN

VERKSAMHETER/ÅTGÄRDER SOM UNDANTAS FRÅN FÖRBUD ENLIGT MILJÖBALKEN

- FÖRBUDEN SOM AVSER VERKSAMHET ELLER ÅTGÄRD INOM GENERellt BIODIVERSITÄTSMARKNÄT (7:11 2 st. MB) GÄLLER INTE BYGGANDE AV ALLMÄN VÄG.
- FÖRBUDEN MOT ÅTGÄRDER INOM STRAND- OCH VATTENSKYDDSMARKNÄT (7:15 MB) GÄLLER INTE BYGGANDE AV ALLMÄN VÄG.
- SKYDDIGHETEN ATT GÖRA ANMÄLAN FÖR SAMRÅD ENLIGT 12:6 GÄLLER INTE FÖR DE VERKSAMHETER OCH ÅTGÄRDER SOM BEHOVS FÖR ATT BYGGA VÄGEN OCH SOM FASTSTÄLLS OCH INGÅR I VÄGOMRÅDE FÖR ALLMÄN VÄG ELLER OMRÅDE FÖR TILFÄLLIG NYTTJÄNDERÄTT.

KOORDINATSYSTEM

- SYSTEM 1 PLAN: SWEREF 99 15 00
- SYSTEM 1 HÖJD: RH 2000

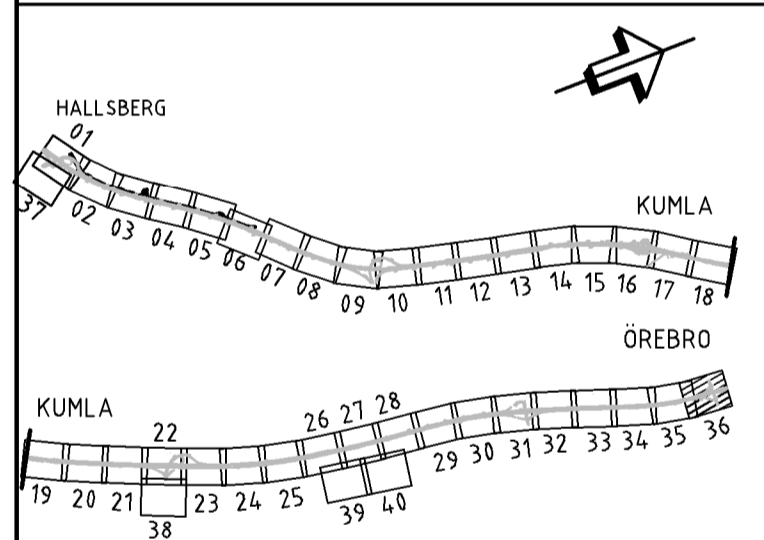

VÄGPLAN

GRANSKNINGSSTATUS / SYFTE

HANDLINGSTYP: **SAMRÅDSHANDLING**

DATUM: 2021-01-22

OBJEKT: **E20 HALLSBERG-ÖREBRO ELVÄG**

DELOMRÅDE / BANDEL: **BRÄNDÅSEN-ADOLFSBERG**

ANLÄGGNINGSDEN: **E20 V FR MARIEBERG TPL 110 T TPL 106**

OBJEKTNUMMER / KM: 170020

BESTÄLLARE: **TRAFIKVERKET**

SKAPAD AV: **TALONEN-TORSTENSSON**

GODKÄND AV: **C.GRANMAN**

RITNINGSTYP: **PLAN**

TEKNIKOMRÅDE / INNEHÅLL: **VÄGUTFORMNING OCH TRAFIK**

BESKRIVNING: **PLANKARTA KM 65/000-65/550 STRÖMSKENA B & KONTAKTLEDNING**

SKALA: 1:1000

FORMAT: **A1**

FÖRVALTNINGSNUMMER: 10301422

AVDELNING: **CIVILS**

SKALA: 1:1000

BLAD: 36

NÄSTA BLAD: 37

BET: 101T02BJ

