

**TECKENFÖRKLARING**

**MARKANSPRÅK**

- GRÄNS FÖR VÄGOMRÅDE
- AVGRÄNSNING MELLAN OLIKA TYPER AV MARKANSPRÅK
- V** NYTT VÄGOMRÅDE MED VÄGRÄTT
- V1 - NYTT VÄGOMRÅDE MED VÄGRÄTT
- V2 - NYTT VÄGOMRÅDE INOM DETALJPLAN DÄR KOMMUNEN ÄR HUVUDMAN FÖR ALLMÄNNA PLATSER
- VI** NYTT VÄGOMRÅDE MED INSKRÄNKT VÄGRÄTT
- V1 - SERVICEVÄG
- V2 - KABEL/KABELSCHAKT
- T** TILFÄLLIG NYTTJANDERÄTT GÄLLER UNDER BYGGTIDEN, DOCK LÄNGST 6 MÅNADER EFTER SLUTBESIKTNING
- T1 - ETABLERINGSYTOR
- T2 - NYTTJANDE AV ENSKILD VÄG FÖR BYGGVÄG
- T3 - BYGGVÄG

**ÖVRIGA BETECKNINGAR PÅ PLANKARTAN**

- NY MATINGSSTATION
- 0/000 0/050 SERVICEVÄG, VÄGBANEKANTER MED LÄNGDMÄTNING OCH HÖJDSÄTTNING
- XX.X XX.X LÄNGDMÄTNING E20
- 0/000 0/050
- FASTIGHETSGRÄNS
- TRAKTGRÄNS
- 1:12 FASTIGHETSBECKENING
- BEFINTLIG VÄG
- BEFINTLIGT RÄCKE
- GRÄNS PLANGRÄNS (DP)
- GRÄNS ALLMÄN PLATSMARK (DP)
- GRÄNS KVARTERSMARK/SPECIALOMRÅDE (DP)

**ALTERNATIV KONTAKTLEDNING**

- KONTAKTLEDNINGSTOLPE PLACERAS LÄNGS LINJEN MED C/L-MÅTT CA 60m
- NYTT RÄCKE

**ALTERNATIV STRÖMSKENA B**

- SKENA I VÄGBANAN LÄNGS HELA LINJEN

**VERKSAMHETER/ÅTGÄRDER SOM UNDRANTAS FRÅN FÖRBUD ENLIGT MILJÖBALKEN**

- FÖRBUDEN SOM AVSER VERKSAMHET ELLER ÅTGÄRD INOM GENERellt BIODIVERSITÄTSMÅL (7:11 2 st. MB) GÄLLER INTE BYGGANDE AV ALLMÄN VÄG.
- FÖRBUDEN MOT ÅTGÄRDER INOM STRAND- OCH VATTENSKYDDSMÅL (7:15 MB) GÄLLER INTE BYGGANDE AV ALLMÄN VÄG.

-SKYDDIGHETEN ATT GÖRA ANMÄLAN FÖR SAMRÅD ENLIGT 12:6 GÄLLER INTE FÖR DE VERKSAMHETER OCH ÅTGÄRDER SOM BEHOVS FÖR ATT BYGGA VÄGEN OCH SOM FASTSTÄLLS OCH INGÅR I VÄGOMRÅDE FÖR ALLMÄN VÄG ELLER OMRÅDE FÖR TILFÄLLIG NYTTJANDERÄTT.

**KOORDINATSYSTEM**

SYSTEM I PLAN: SWEREF 99 15 00  
SYSTEM I HÖJD: RH 2000

HALLSBERG KUMLA ÖREBRO

KUMLA 22 26 27 28  
19 20 21 23 24 25 29 30 31 32 33 34 35 36  
37 02 03 04 05 06 07 08 09 10 11 12 13 14 15 16 17 18  
38 39 40

**TYP AV PLAN**

**VÄGPLAN**

GRANSKNINGSSTATUS / SYFTE

HANDLINGSTYP

**SAMRÅDSHANDLING**

DATUM 2021-01-22 LEVERANS / ANDRINGS-PM

OBJEKT

**E20 HALLSBERG-ÖREBRO ELVÄG**

DELOMRÅDE / BANDEL

**BRÄNDÅSEN-ADOLFSBERG**

ANLÄGGNINGSDEL

E20 V FR MARIEBERG TPL 110 T TPL 106

OBJEKTNUMMER / KM 170020 KONSTRUKTIONNUMMER

BESTÄLLARE TRAFIKVERKET LEVERANTÖR **wsp**

SKAPAD AV TALONEN-TORSTENSSON UPPDRAGSNUMMER 10301422

GODKÄND AV C.GRANMAN AVDELNING CIVILS

RITNINGSTYP

**PLAN**

TEKNIKOMRÅDE / INNEHÅLL

**VÄGUTFORMNING OCH TRAFIK**


BESKRIVNING

**PLANKARTA**  
Enskildväg matingsstation 11  
STRÖMSKENA B & KONTAKTLEDNING

SKALA 1:1000 FORMAT A1 FÖRVALTNINGSNUMMER

RITNINGSNUMMER 101T02BM BLAD 39 NÄSTA BLAD 40 BET

SKALA 1:1000 METER 0 5 10 20 50 100

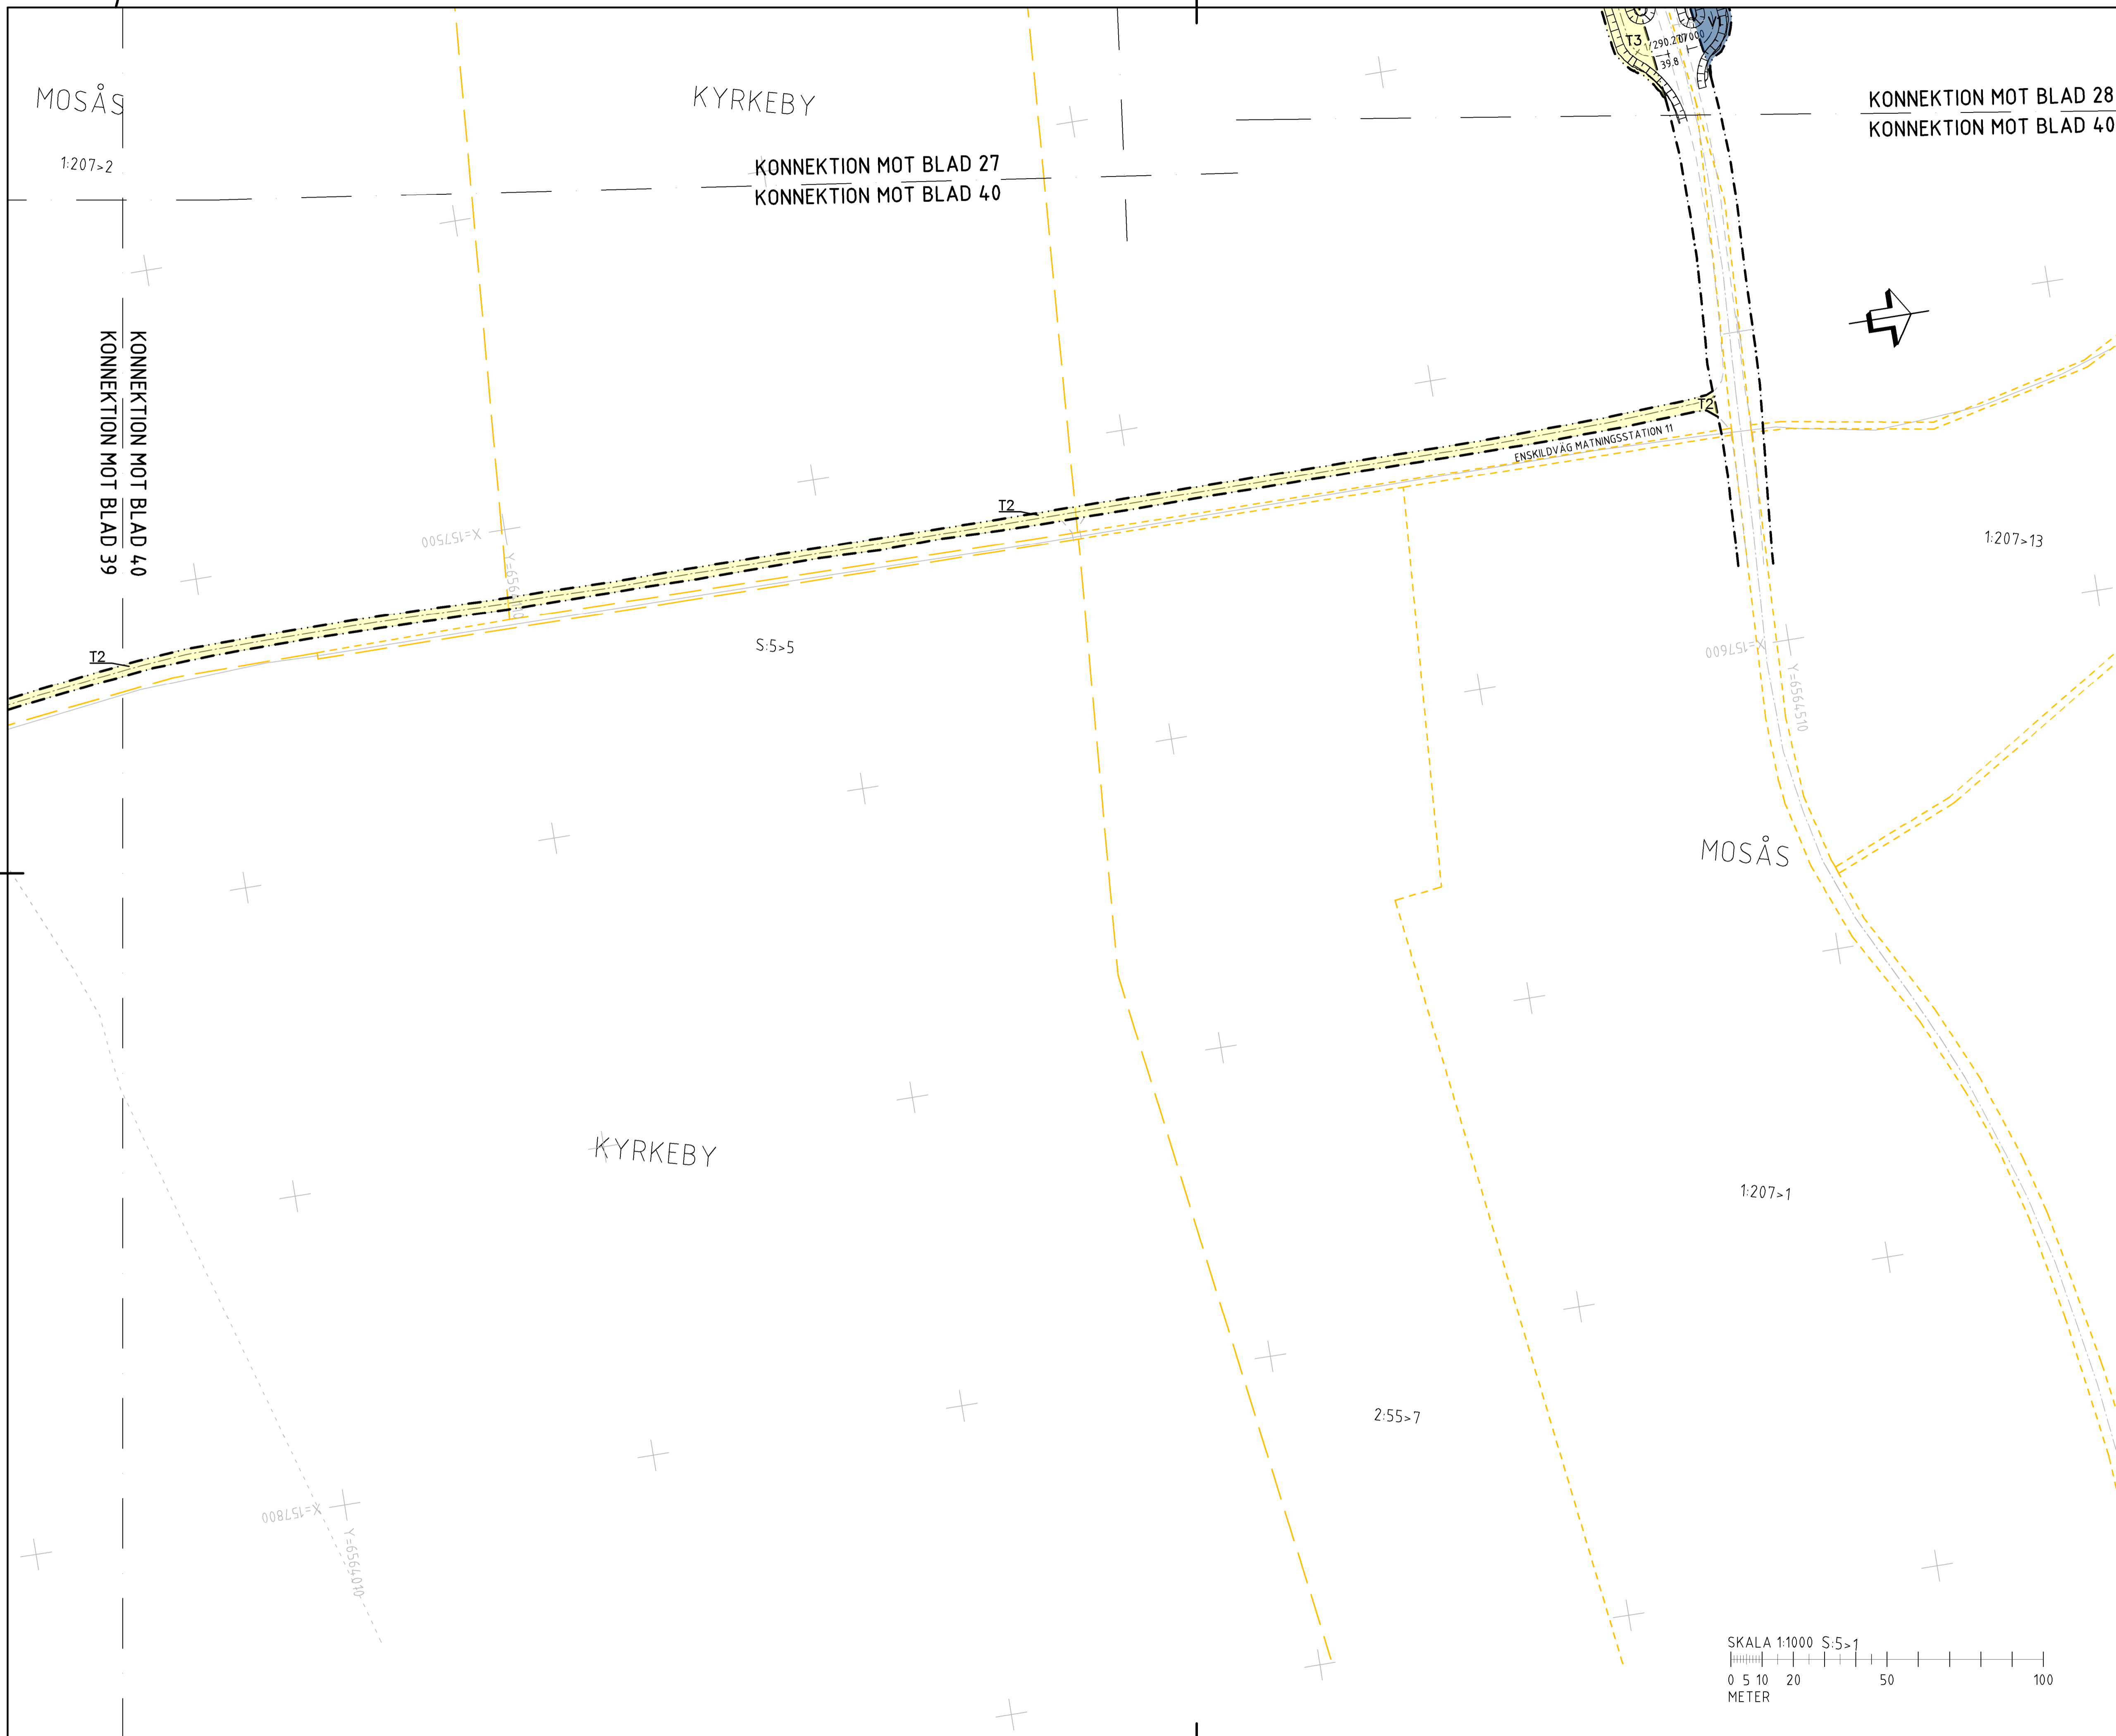

**TECKENFÖRKLARING**

**MARKANSPRÅK**

- GRÄNS FÖR VÄGOMRÅDE
- AVGRÄNSNING MELLAN OLIKA TYPER AV MARKANSPRÅK
- V** NYTT VÄGOMRÅDE MED VÄGRÄTT
- V1 - NYTT VÄGOMRÅDE MED VÄGRÄTT
- V2 - NYTT VÄGOMRÅDE INOM DETALJPLAN DÄR KOMMUNEN ÄR HUVUDMAN FÖR ALLMANNA PLATSER
- VI** NYTT VÄGOMRÅDE MED INSKRÄNKT VÄGRÄTT
- V1 - SERVICEVÄG
- V2 - KABEL/KABELSCHAKT
- T** TILFÄLLIG NYTTJÄNDERÄTT GÄLLER UNDER BYGGTIDEN, DOCK LÄNGST 6 MÅNADER EFTER SLUTBESIKTNING
- T1 - ETABLERINGSYTOR
- T2 - NYTTJÄNDE AV ENSKILD VÄG FÖR BYGGVÄG
- T3 - BYGGVÄG

**ÖVRIGA BETECKNINGAR PÅ PLANKARTAN**

- NY MATINGSSTATION
- 0/000 - 0/050 SERVICEVÄG, VÄGBANEKANTER MED LÅNGMÄTNING OCH HÖJDSÄTTNING
- XX.X - XX.X LÅNGMÄTNING E20
- 0/000 - 0/050 FASTIGHETSGRÄNS
- TRAKTGRÄNS
- FASTIGHETSBETECKNING
- 1:12 BEFINTLIG VÄG
- BEFINTLIG RÄCKE
- GRÄNS PLANGRÄNS (DP)
- GRÄNS ALLMÄN PLATSMARK (DP)
- GRÄNS KVARTERSMARK/SPECIALOMRÅDE (DP)

**ALTERNATIV KONTAKTLEDNING**

- KONTAKTLEDNINGSPOLJE PLACERAS LÅNGS LINJEN MED C/L-MÄTT CA 60m
- NYTT RÄCKE

**ALTERNATIV STRÖMSKENA B**

- SKENA I VÄGBANAN LÅNGS HELA LINJEN


**VERKSAMHETER/ÅTGÄRDER SOM UNDANTAS FRÅN FÖRBUD ENLIGT MILJÖBALKEN**

- FÖRBUDEN SOM AVSER VERKSAMHET ELLER ÅTGÄRD INOM GENERELLT BIODIVERSITÄTSMÅL (7:11 2 st. MB) GÄLLER INTE BYGGANDE AV ALLMÄN VÄG.
- FÖRBUDEN MOT ÅTGÄRDER INOM STRAND- OCH VATTENSKYDDSMÅL (7:15 MB) GÄLLER INTE BYGGANDE AV ALLMÄN VÄG.

-SKYLDIGHETEN ATT GÖRA ANMÄLAN FÖR SAMRÅD ENLIGT 12:6 MB GÄLLER INTE FÖR DE VERKSAMHETER OCH ÅTGÄRDER SOM BEHOVS FÖR ATT BYGGA VÄGEN OCH SOM FASTSTÄLLS OCH INGÅR I VÄGOMRÅDE FÖR ALLMÄN VÄG ELLER OMRÅDE FÖR TILFÄLLIG NYTTJÄNDERÄTT.

**KOORDINATSYSTEM**

SYSTEM 1 PLAN: SWEREF 99 15 00  
SYSTEM 1 HÖJD: RH 2000

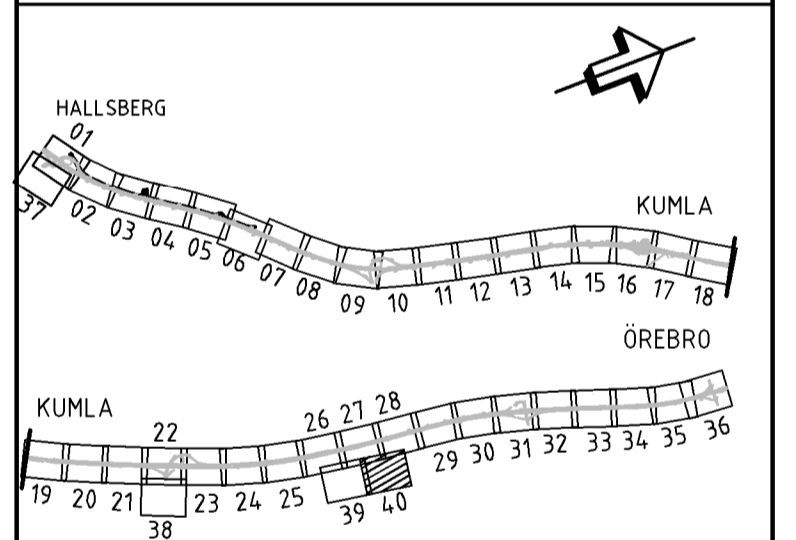

**TYP AV PLAN**

**VÄGPLAN**

GRANSKNINGSSTATUS / SYFTE

HANDLINGSTYP: **SAMRÅDSHANDLING**

DATUM: 2021-01-22 | LEVERANS / ÄNDRINGS.PPM

OBJEKT: **E20 HALLSBERG-ÖREBRO ELVÄG**

DELOMRÅDE / BANDEL: **BRÄNDÅSEN-ADOLFSBERG**

ANLÄGGNINGSDEL: **E20 V FR MARIEBERG TPL 110 T TPL 106**

OBJEKTNUMMER / KM: 170020 | KONSTRUKTIONNUMMER

BESTÄLLARE: **TRAFIKVERKET** | LEVERANTÖR: **wsp**

SKAPAD AV: **TALONEN-TORSTENSSON** | UPPDRAGSNUMMER: 10301422

GODKÄND AV: **C.GRANMAN** | AVDELNING: CIVILS

RITNINGSTYP: **PLAN**

TEKNIKOMRÅDE / INNEHÅLL: **VÄGUTFORMNING OCH TRAFIK**

BESKRIVNING: **PLANKARTA**  
Enskildväg matningsstation 11  
STRÖMSKENA B & KONTAKTLEDNING

SKALA: 1:1000 | FORMAT: A1 | FÖRVALTNINGSNUMMER

RITNINGSSKILLNING: 101T02BN | BLAD: 40 | NÄSTA BLAD: 41 | BET

