


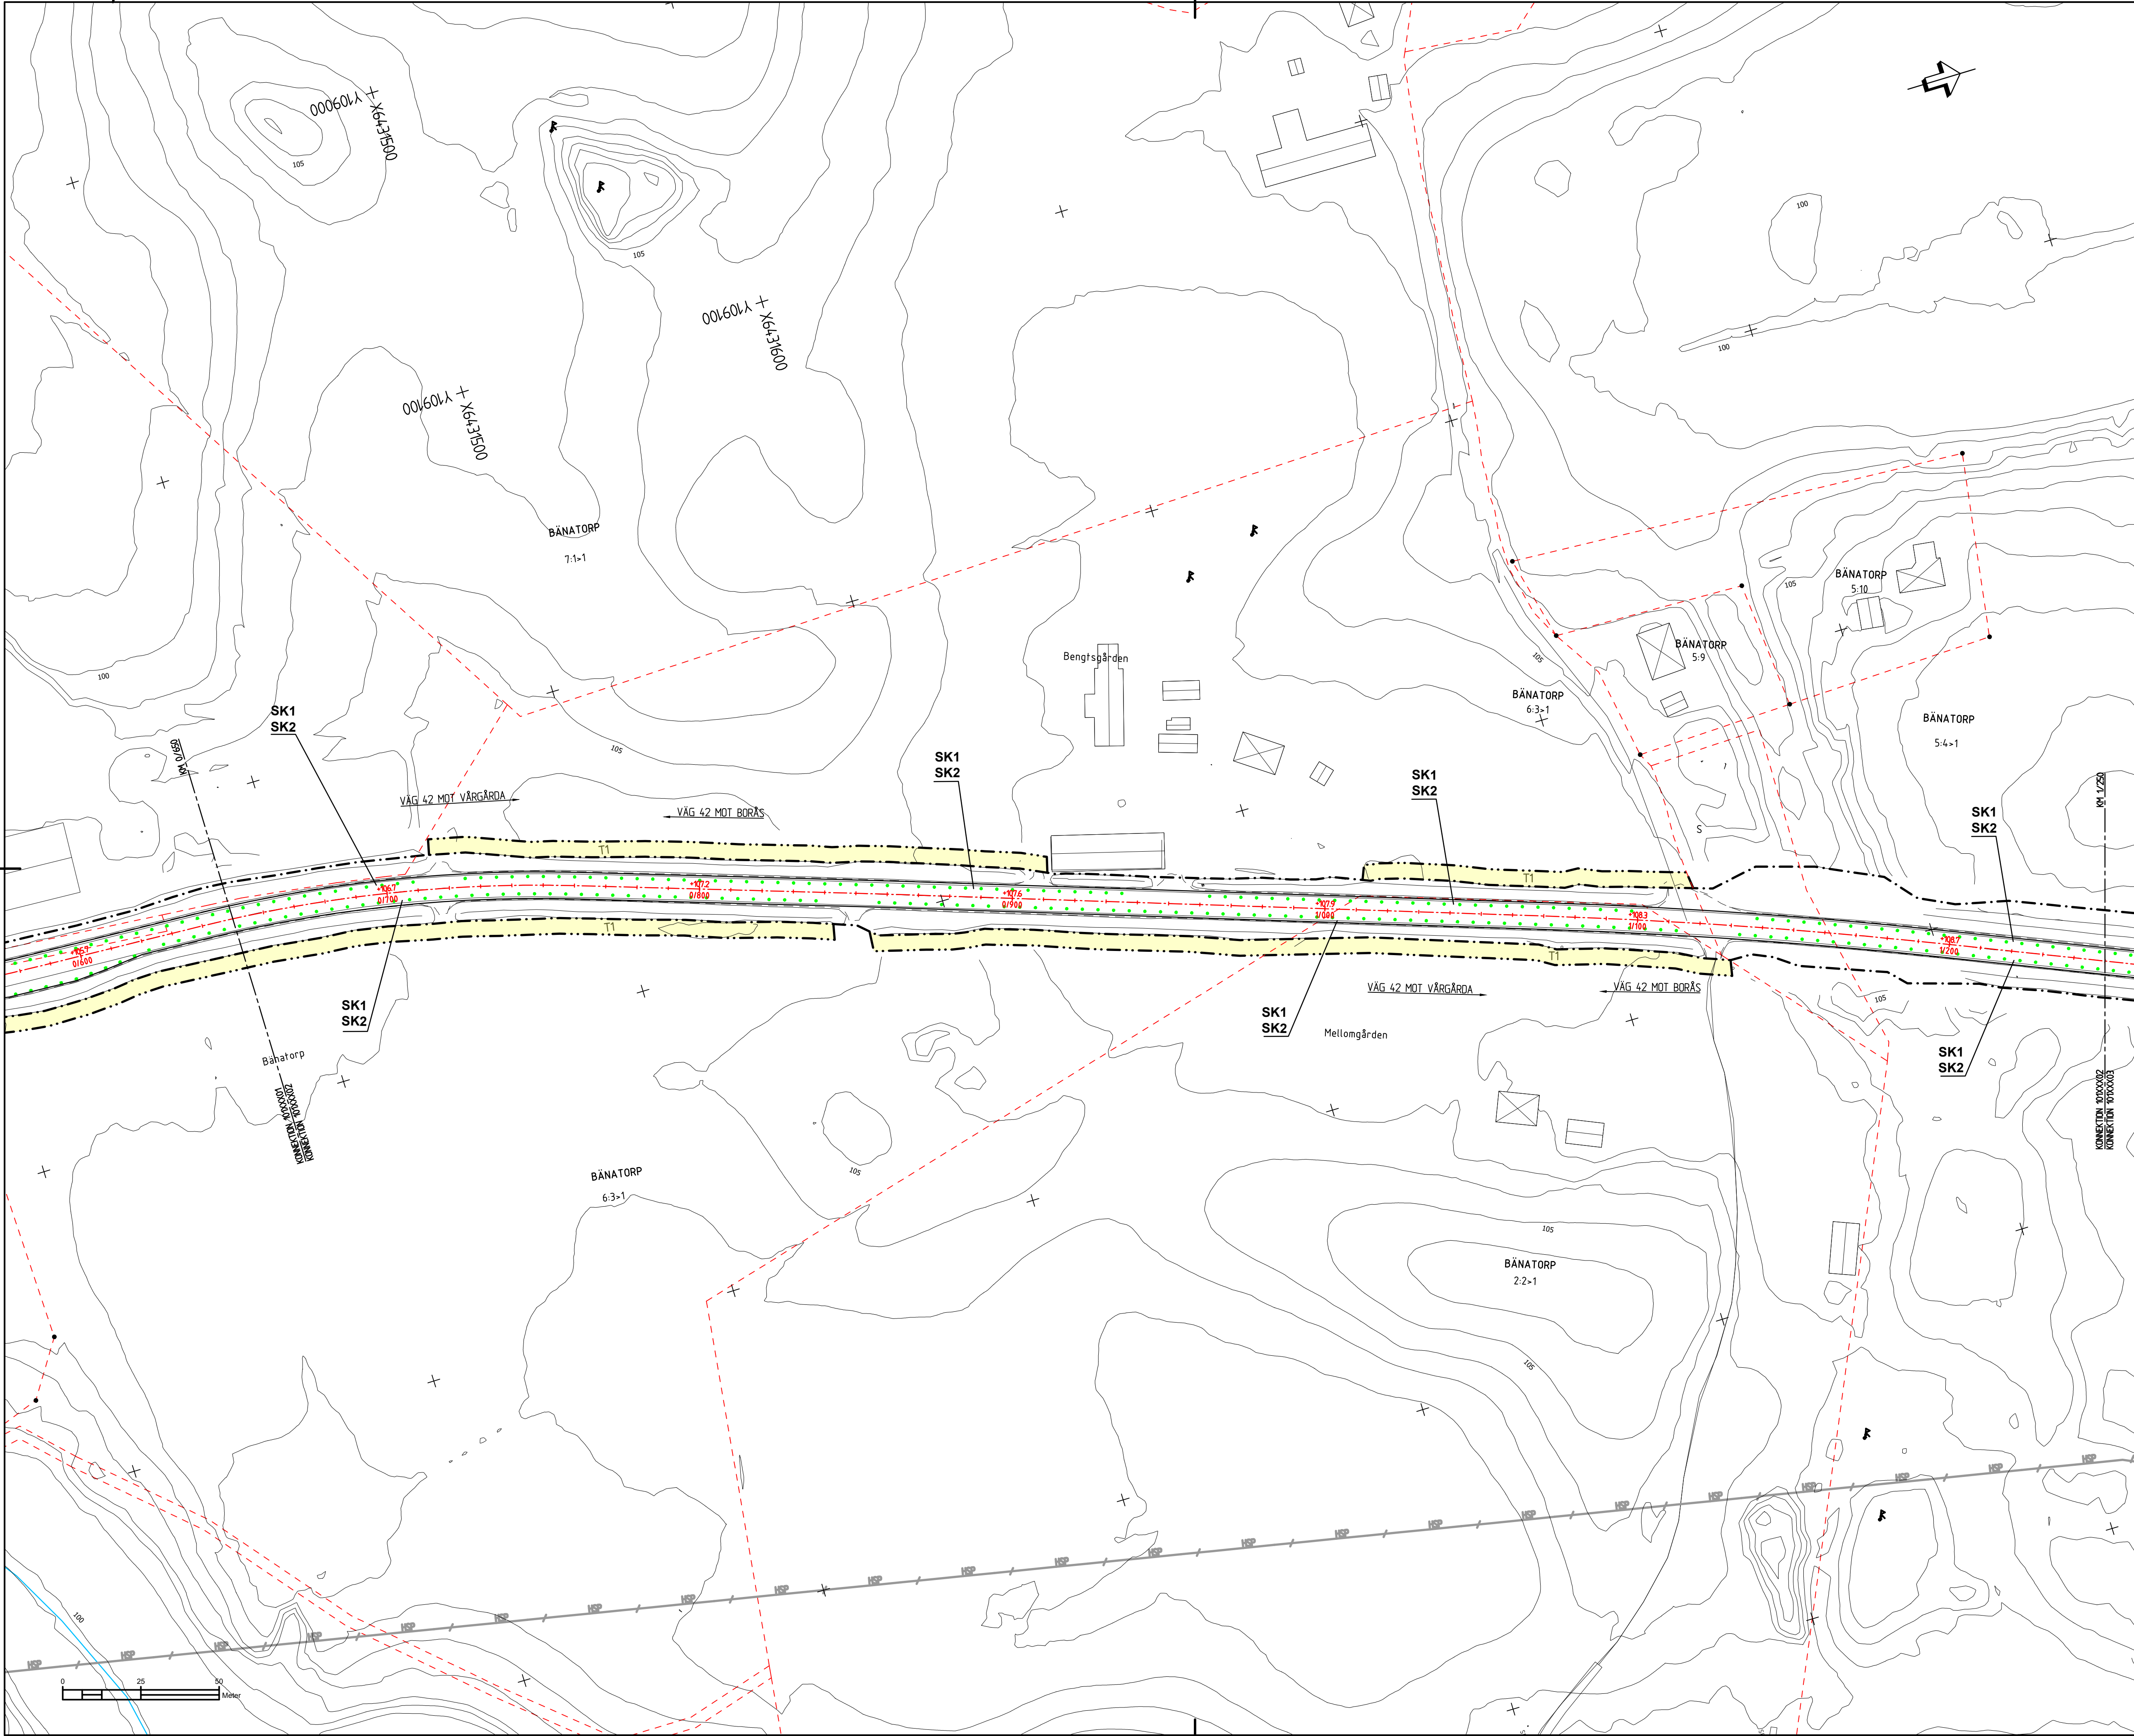

	BLAD	NA



TECKENFÖRKLARING:

MARKANSPRÅK:

- GRÄNS FÖR VÄGOMRÅDE
- AVGRÄNSNING MELLAN OLIKA TYPER AV MARKANSPRÅK
- V NYTT VÄGOMRÅDE MED VÄGRÄTT
- V2 NYTT VÄGOMRÅDE INOM DETALJPLANLAGT OMRÅDE DÄR KOMMUN ÄR HUVUDMAN FÖR ALLMÄNNA PLATSER
- Vi NYTT VÄGOMRÅDE MED INSKRÄNKT VÄGRÄTT
- T1 TILLFÄLLEG NYTTJÄNDERÄTT FÖR ARBETSYTA/UPPLAG GÄLLER UNDER BYGGTIDEN, DÖCK SOM LÄNGST TILL 6 MÅNADER EFTER SLUTBESKUTNING
- T2 TILLFÄLLEG NYTTJÄNDERÄTT FÖR ETABLERING/UPPLAG GÄLLER UNDER BYGGTIDEN, DÖCK SOM LÄNGST TILL 6 MÅNADER EFTER SLUTBESKUTNING

ÖVRIGA BETECKNINGAR PÅ PLANKARTAN:

- +X.X X/XXXX STAKAD LINJE
- NY KANTLINJE VÄG
- DETALJPLANSGRÄNS
- TRAKTGRÄNS
- FASTIGHETSGRÄNS
- BÅNATORP 4:5
- TRAKTNAMN
- FASTIGHETSBECKNING
- BEFINTLIG VÄGMITT
- BEFINTLIG VÄGKANT
- BEFINTLIG STAKET/STÄNGSEL
- BEFINTLIG ÖKE/BÄCK
- BYGGMÅDER (BOSTAD, ÖVRIGA BYGGMÅDER)

VERKSAMHETER/ÅTGÄRDER SOM UNDANTAS FRÅN FÖRBUDET ENLIGT MILJÖBALKEN:

Skyddsheten att göra anmälan för samråd enligt 126 MB gäller inte för de verksamheter och åtgärder som behövs för att bygga vägen och som fastställs och ingår i vägområdet för allmän väg eller område för tillfällig nyttjanderätt.

Förbudet som avser verksamhet eller åtgärd inom generellt biotopskyddsområde (7:11 2 st. MB) gäller inte byggande av allmän väg/järnväg.

Förbudet mot åtgärder inom strandskyddsområde (7:15 MB) gäller inte byggande av allmän väg/järnväg.

SKYDDSÅTGÄRDER OCH FÖRSIKTIGHETSMÅTT:

- MARKERING ELLER ANGRÄNSNING AV SKYDDSÅTGÄRDER OCH FÖRSIKTIGHETSMÅTT
- SK1 - GRUNDVATTENSKYDD HÖGKAPACITETSÄCKEN
- SK2 - GRUNDVATTENSKYDD KANTSTÖD OCH TÄTT DAGVATTENSYSTEM
- SK3 - GRUNDVATTENSKYDD FÖRÖRJNINGSSAMM

KOORDINATSYSTEM : SWEREF 99 13 30

HÖJDSYSTEM: RH2000

BLADINDELNING:

TYP AV PLAN

VÄGPLAN

GRANSKNINGSSTATUS / SYFTE

HANDLINGSTYP

SAMRÅDSHANDLING

DATUM

2025-02-03

LEVERANS / ÄNDRINGS-PM

OBJEKT

VÄG 42

VATTENSKYDDSÅTGÄRDER

OMRÅDE / BAND

VÄG 42 VÅRGÅRDA

ANLÄGGNINGSGESEL

01 VÄG 42

OBJEKTNUMMER / KM

181880

KONSTRUKTIONNUMMER

LEVERANTÖR

TRAFIKVERKET

Loxia group

SKAPAD AV

F HÖRNFELDT

UPPERAGSNUMMER

620281

GODKÄND AV

L PRGUDA

ÄNDELING

VÄG & JVG

RITNINGSTYP

PLANRITNING

TEKNIKOMRÅDE / INNEHÅLL

T VÄGUTFORMNING OCH TRAFIK

BESKRIVNING

PLAN

KM 0/650-1/250

SKALA

1:1000

FORMAT

A1

FÖRVALTNINGSNUMMER


BLAD

NÄSTA BLAD

BET

RITNINGSNUMMER

1 01 T 02 02

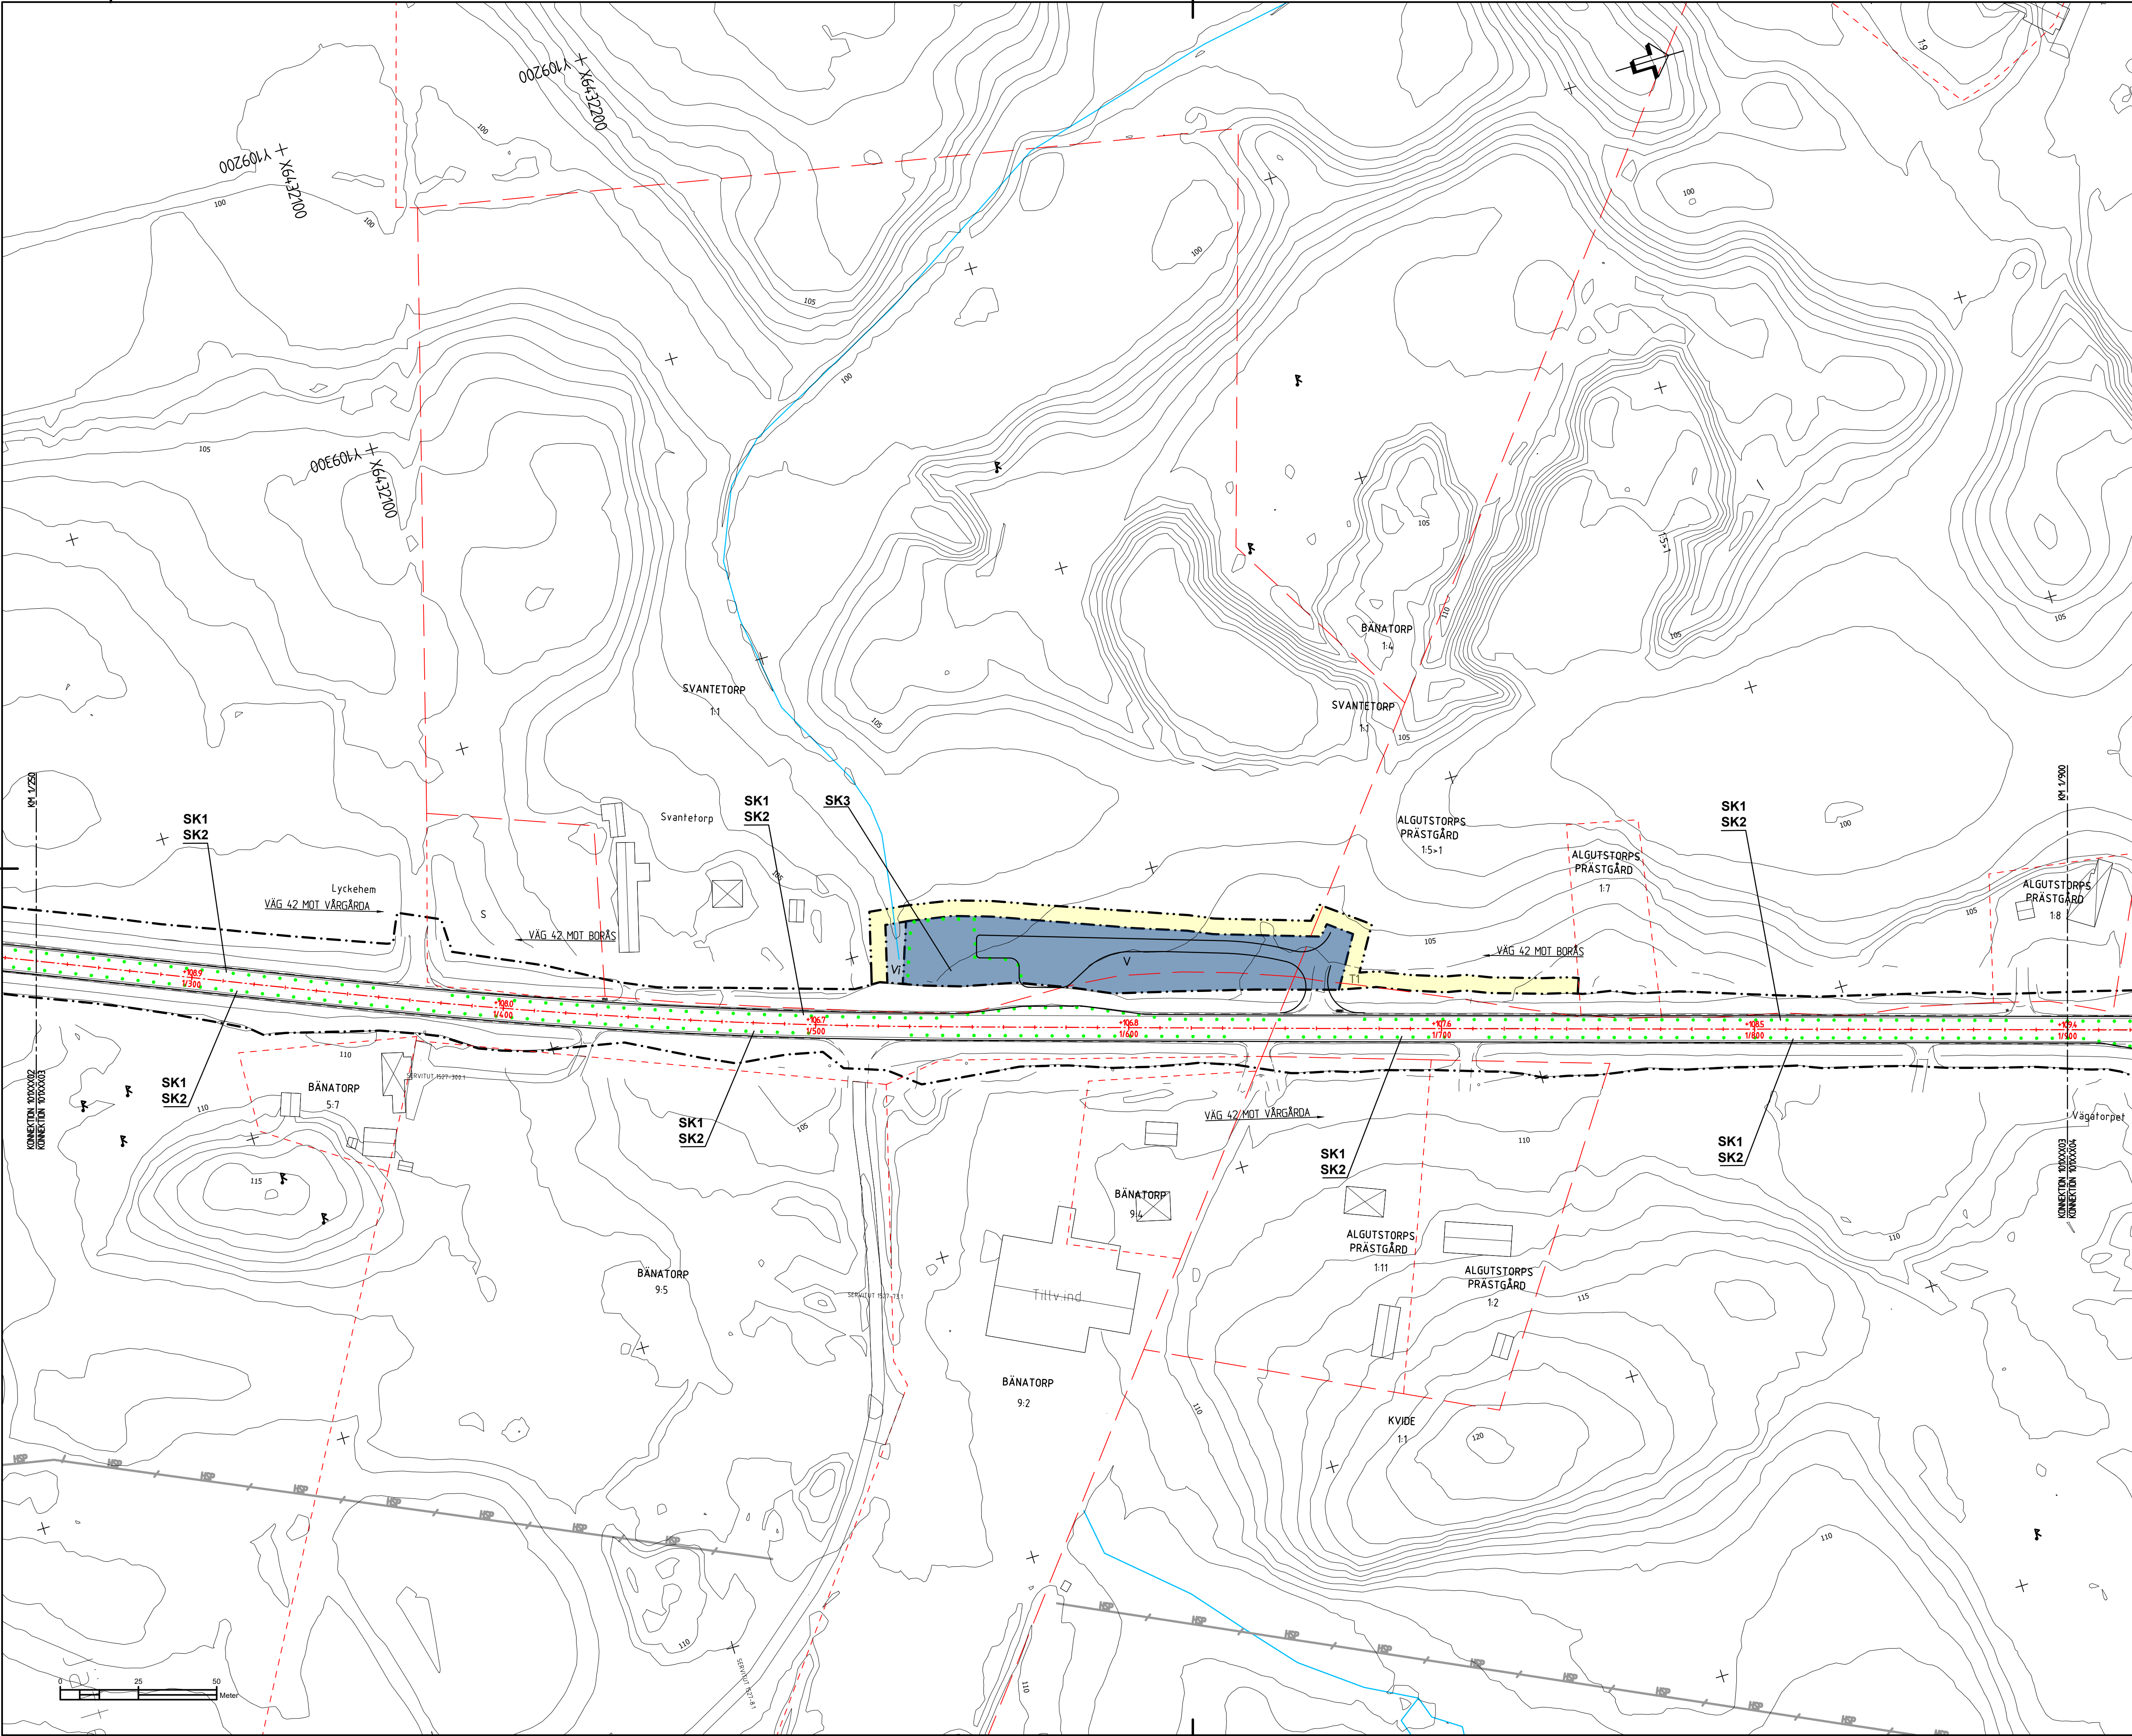

TECKENFÖRKLARING:

MARKANSPRÅK:

- GRÄNS FÖR VÄGOMRÅDE
- AVGRÄNSNING MELLAN OLIKA TYPER AV MARKANSPRÅK
- V NYTT VÄGOMRÅDE MED VÄGRÄTT
- V2 NYTT VÄGOMRÅDE INOM DETALJPLANLAGT OMRÅDE DÄR KOMMAN AR HUVUDMAN FÖR ALLMÄNNA PLATSER
- Vi NYTT VÄGOMRÅDE MED INSKRÄNKT VÄGRÄTT
- T1 TILLFÄLLIG NYTTJANDERÄTT FÖR ARBETSYTA/UPPLAG GÄLLER UNDER BYGGTIDEN, DOCK SOM LÄNGST TILL 6 MÅNADER EFTER SLUTBESKTNING
- T2 TILLFÄLLIG NYTTJANDERÄTT FÖR ETABLERING/UPPLAG GÄLLER UNDER BYGGTIDEN, DOCK SOM LÄNGST TILL 6 MÅNADER EFTER SLUTBESKTNING

ÖVRIGA BETECKNINGAR PÅ PLANKARTAN:

- +X.X /X/XXX STAKAD LINJE
- NY KANTLINJE VÄG
- DETALJPLANSGRÄNS
- TRAKTGRÄNS
- FASTIGHETSGRÄNS
- BÄNATORP 4:5
- TRAKTNAMN
- FASTIGHETSBECKNING
- BEFINTLIG VÄGMITT
- BEFINTLIG VÄGKANT
- BEFINTLIG STAKET/STÄNGSEL
- BEFINTLIG OKE/BÄCK
- BYGGENADER (BOSTAD, ÖVRIGA BYGGENADER)

VERKSAMHETER/ÅTGÄRDER SOM UNDANTAS FRÅN FÖRBUD ENLIGT MILJÖBALKEN:
Skyddsheten att göra anmälan för samråd enligt 12:6 MB gäller inte för de verksamheter och åtgärder som behövs för att bygga vägar och som fastställs och ingår i vägområde för allmän väg eller område för tillfällig nyttjanderätt.
Förbudet som avser verksamhet eller åtgärd inom generellt biotopskyddsområde (7:11 2 st. MB) gäller inte byggande av allmän väg/ järnväg.
Förbudet mot åtgärder inom strandskyddsområde (7:15 MB) gäller inte byggande av allmän väg/ järnväg.

SKYDDÅTGÄRDER OCH FÖRSIKTIGHETSMÅTT:
● ● ● ● ● MARKERING ELLER ANGRÄNSNING
AV SKYDDÅTGÄRDER OCH FÖRSIKTIGHETSMÅTT
SK1 - GRUNDVATTENSKYDD HÖCKAPACITETSRÄCKEN
SK2 - GRUNDVATTENSKYDD KANTSTÖD OCH TÄTT DAGVATTENSYSTEM
SK3 - GRUNDVATTENSKYDD FÖRDRÄNINGSAMM

KOORDINATSYSTEM : SWEREF 99 13 30
HÖJDSYSTEM: RH2000

BLADINDELNING:

TYP AV PLAN
VÄGPLAN

GRANSKNINGSSTATUS / SYFTE

HANDLINGSTYP
SAMRÅDSHANDLING

DATUM
2025-02-03

LEVERANS / ANDRINGS-PM

OBJEKT
VÄG 42
VATTENSKYDDÅTGÄRDER

DELOMRÅDE / BANDEL
VÄG 42 VÄRGÅRDA

ANLÄGGNINGSESEL
01 VÄG 42

OBJEKTNUMMER / KM
181880

KONSTRUKTIONNUMMER

BESTÄLLARE
TRAFIKVERKET

LEVERANTÖR
Loxia group

SKAPAD AV
F. HÖRNFELDT

UPPRÄGNUMMER
620281

GRÄNS AV
L. PRGUDA

AVDELNING
VÄG & JVG

RITNINGSTYP
PLANRITNING

TEKNIKOMRÅDE / INNEHÅLL
T VÄGUTFORMNING OCH TRAFIK

BESKRIVNING
PLAN
KM 1/250-1/900

SKALA
1:1000

FORMAT
A1

FÖRVALTNINGSNUMMER

RITNINGSNUMMER
1 01 T 02 03


BLAD

NÄSTA BLAD

BET



TEL: L:\620281 VÄG 42 VÅRGÅRDA VP\4 ARBETSMATERIAL\42 CAD\T\RITDEF\101T0204.DWG PLOTTAD: 2025-03-03 15:27 AV ANVÄNDARE FREDRIK.HORNFELOTT

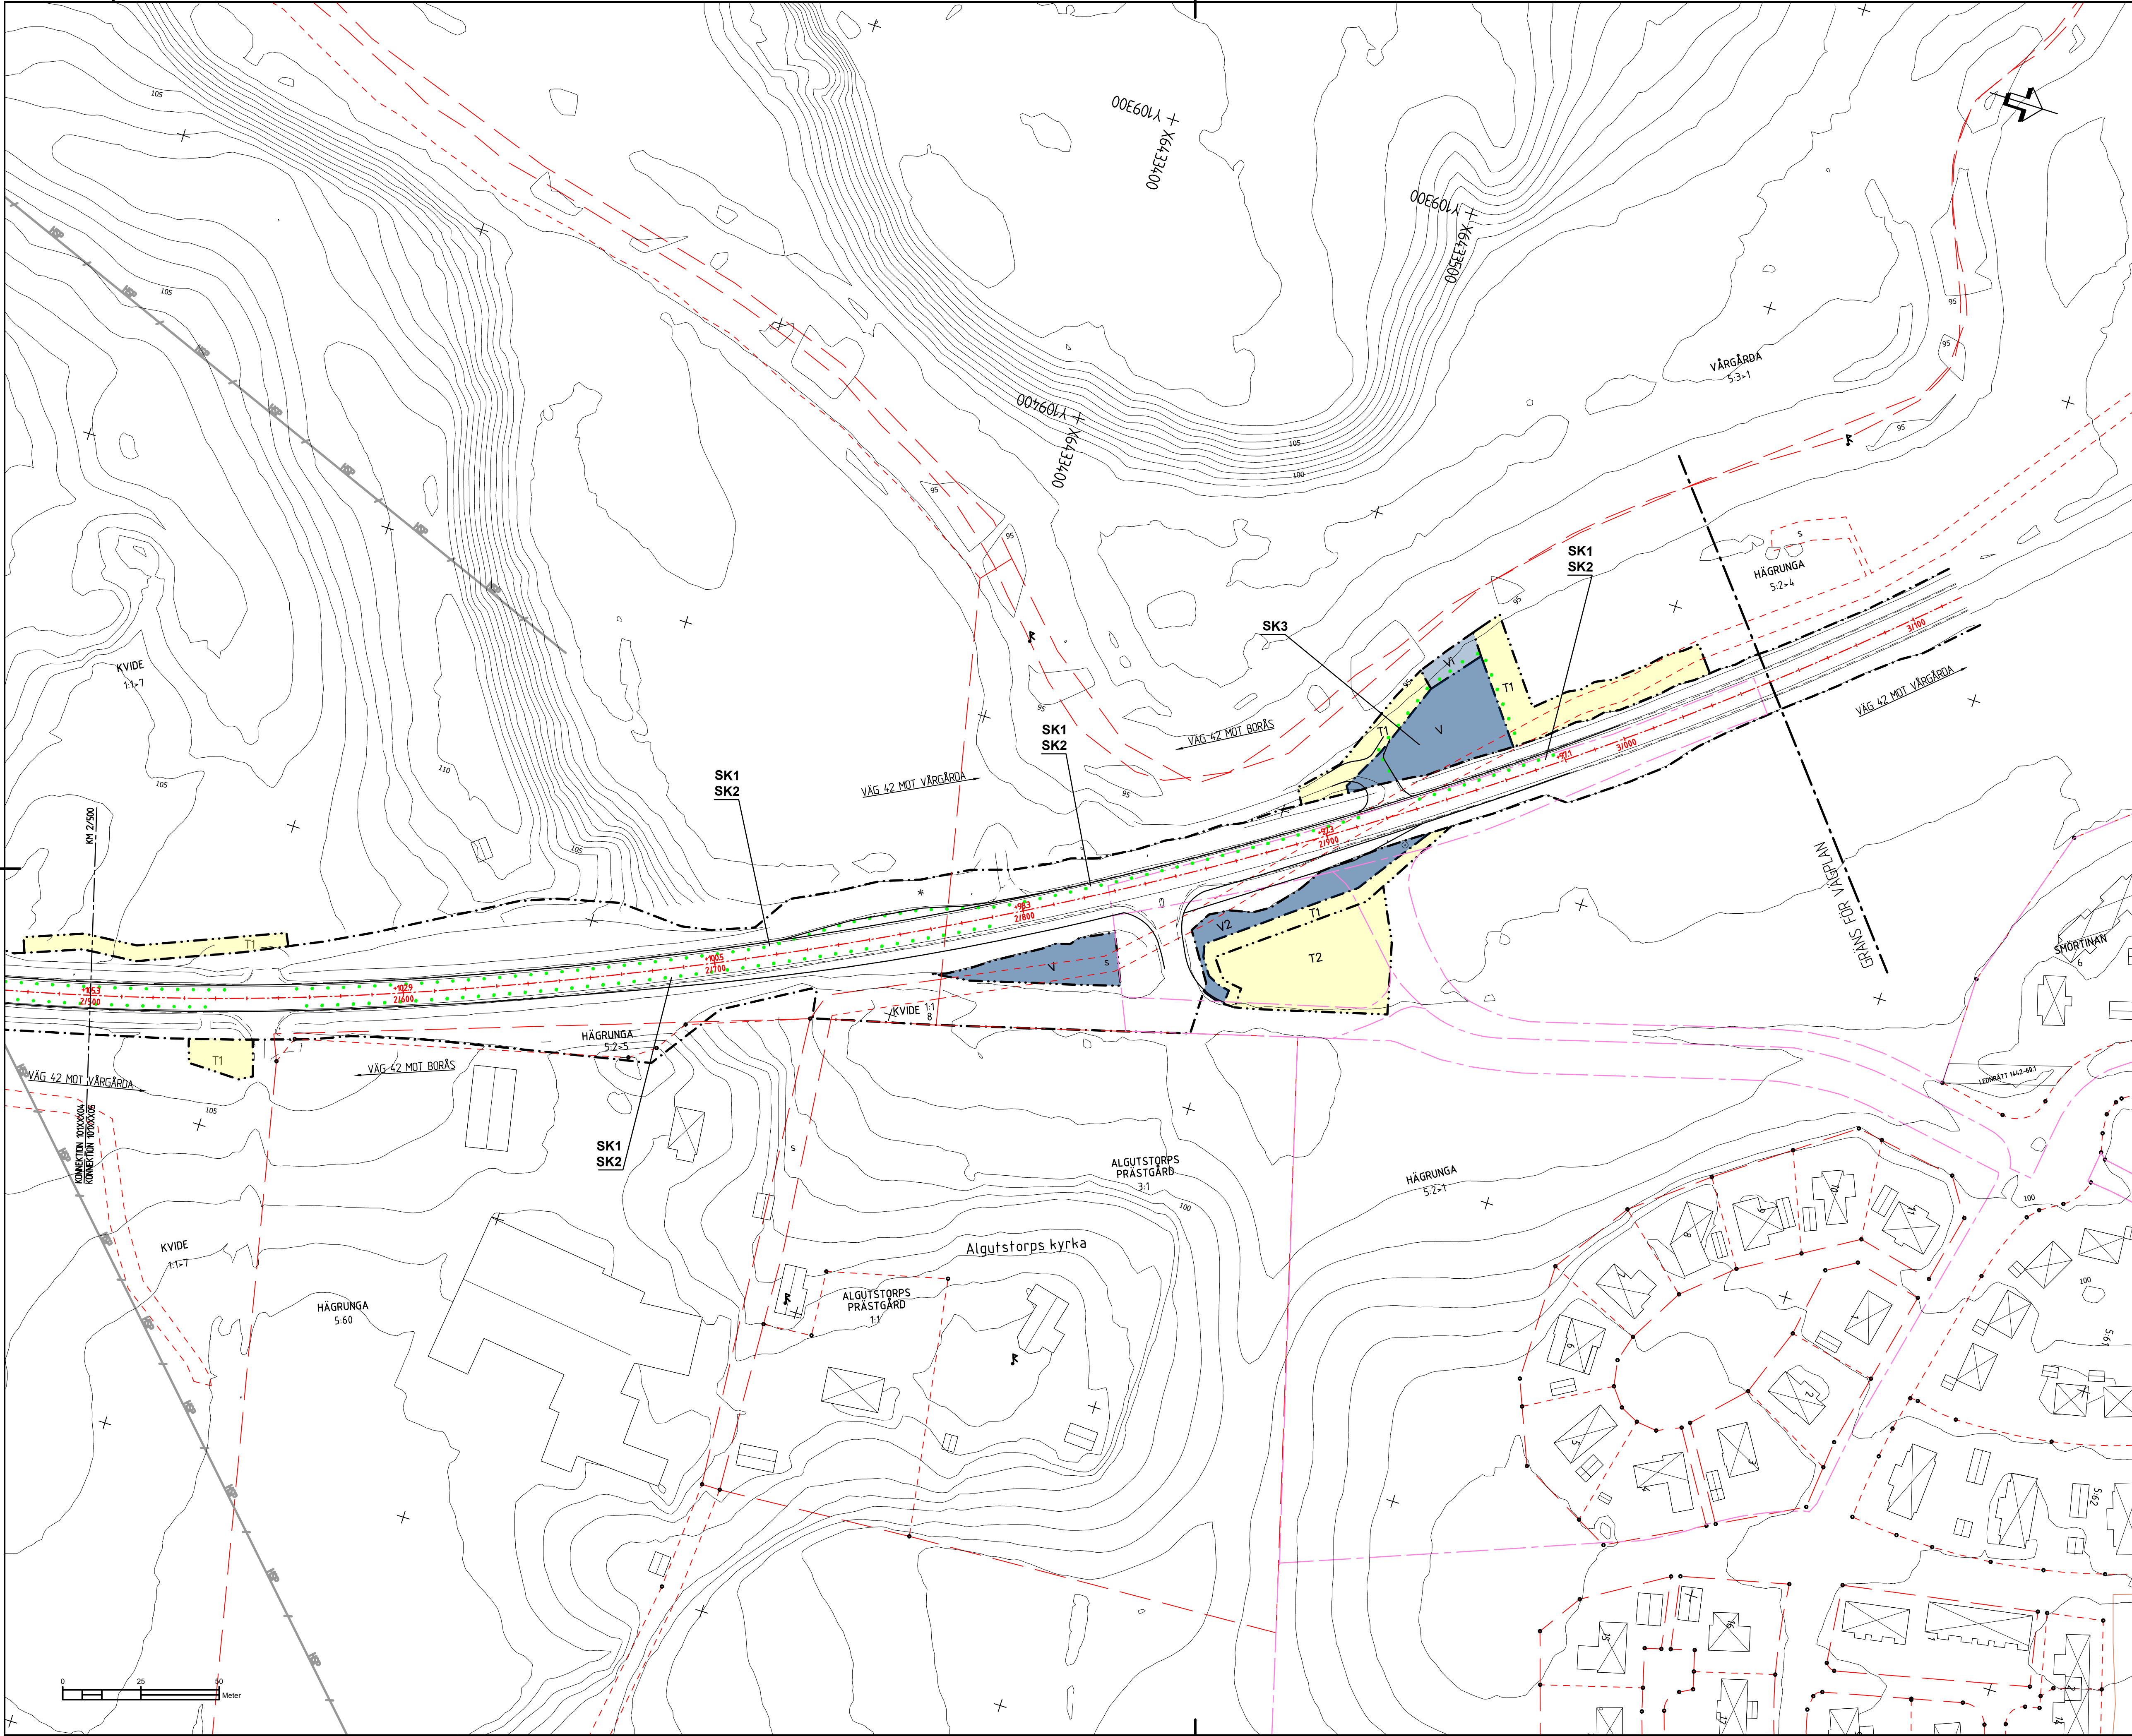

TECKENFÖRKLARING:

MARKANSPRÅK:

- GRÄNS FÖR VÄGOMRÅDE
- AVGRÄNSNING MELLAN OLIKA TYPER AV MARKANSPRÅK
- V NYTT VÄGOMRÅDE MED VÄGRÄTT
- V2 NYTT VÄGOMRÅDE INOM DETALJPLANLAGT OMRÅDE DÄR KOMMAN AR HUVUDMAN FÖR ALLMÄNNA PLATSER
- Vi NYTT VÄGOMRÅDE MED INSKRÄNKT VÄGRÄTT
- T1 TILFÄLLIG NYTTJÄNDERÄTT FÖR ARBETSYTA/UPPLAG GÄLLER UNDER BYGGTIDEN, DOCK SOM LÄNGST TILL 6 MÅNADER EFTER SLUTBESKUTNING
- T2 TILFÄLLIG NYTTJÄNDERÄTT FÖR ETABLERING/UPPLAG GÄLLER UNDER BYGGTIDEN, DOCK SOM LÄNGST TILL 6 MÅNADER EFTER SLUTBESKUTNING

ÖVRIGA BETECKNINGAR PÅ PLANKARTAN:

- +X.X /X/X.X STAKAD LINJE
- NY KANTLINJE VÄG
- DETALJPLANSGRÄNS
- TRAKTGRÄNS
- FASTIGHETSGRÄNS
- BÄNATORP 4:5
- TRAKTNAMN
- BEFINTLIG VÄGMITT
- BEFINTLIG VÄGKANT
- BEFINTLIG STAKET/STÄNGSEL
- BEFINTLIG ÖRE/BÄCK
- BYGGMÄN (BOSTAD, ÖVRIGA BYGGMÄN)

VERKSAMHETER/ÅTGÄRDER SOM UNDANTAS FRÅN FÖRBUDET ENLIGT MILJÖBALKEN

Skyddigheten att göra anmälan för samråd enligt 126 MB gäller inte för de verksamheter och åtgärder som behövs för att bygga vägen och som fastställs och ingår i vägområde för allmän väg eller område för tillfällig nyttjanderätt.

Förbudet som avser verksamhet eller åtgärd inom generellt biotopskyddsområde (7:11 2 st. MB) gäller inte byggande av allmän väg/järnväg.

Förbudet mot åtgärder inom strandskyddsområde (7:15 MB) gäller inte byggande av allmän väg/järnväg.

SKYDDSÅTGÄRDER OCH FÖRSIKTIGHETSMÅTT:

- AV SKYDDSÅTGÄRDER OCH FÖRSIKTIGHETSMÅTT
- MARKERING ELLER ANGRÄNSNING
- SK1 - GRUNDVATTENSKYDD HÖCKAPACITETSÄCKEN
- SK2 - GRUNDVATTENSKYDD KANTSTÖD OCH TÄTT DAGVATTENSYSYSTEM
- SK3 - GRUNDVATTENSKYDD FÖRÖRDNINGSAMM

KOORDINATSYSTEM : SWEREF 99 13 30
HÖJDSYSTEM: RH2000

BLADINDELNING:

TYP AV PLAN: **VÄGPLAN**

GRANSKNINGSSTATUS / SYFTE: **SAMRÅDSHANDLING**

HANDLINGSTYP: **SAMRÅDSHANDLING**

DATUM: **2025-02-03**

LEVERANS / ÄNDRINGS-PM: **LEVERANS**

OBJEKT: **VÄG 42 VATTENSKYDDSÅTGÄRDER**

OMRÅDE: **VÄG 42 VÅRGÅRDA**

ANLÄGGNINGSEKSEL: **01 VÄG 42**

OBJEKTNUMMER / KM: **181880**

KONSTRUKTIONNUMMER: **181880**

BESTÄLLARE: **TRAFIKVERKET**

LEVERANTÖR: **Loxia group**

SKAPAD AV: **F HÖRNFELDT**

UPPDRAGSNUMMER: **620281**

GODKÄND AV: **L PRGUDA**

ÄNDRING: **VÄG & JVG**

RITNINGSTYP: **PLANRITNING**

TEKNIKOMRÅDE / INNEHÅLL: **T VÄGUTFORMNING OCH TRAFIK**

BESKRIVNING: **PLAN**

KM 2/500-3/050

SKALA: **1:1000**

FORMAT: **A1**

FÖRVALTNINGSNUMMER: **1 01 T 02 05**

BLAD: **1**

NÄSTA BLAD: **2**

BET: **05**