


XREFS:
\\X:\Modell\X1009503.dwg
\\X:\Modell\X1009504.dwg
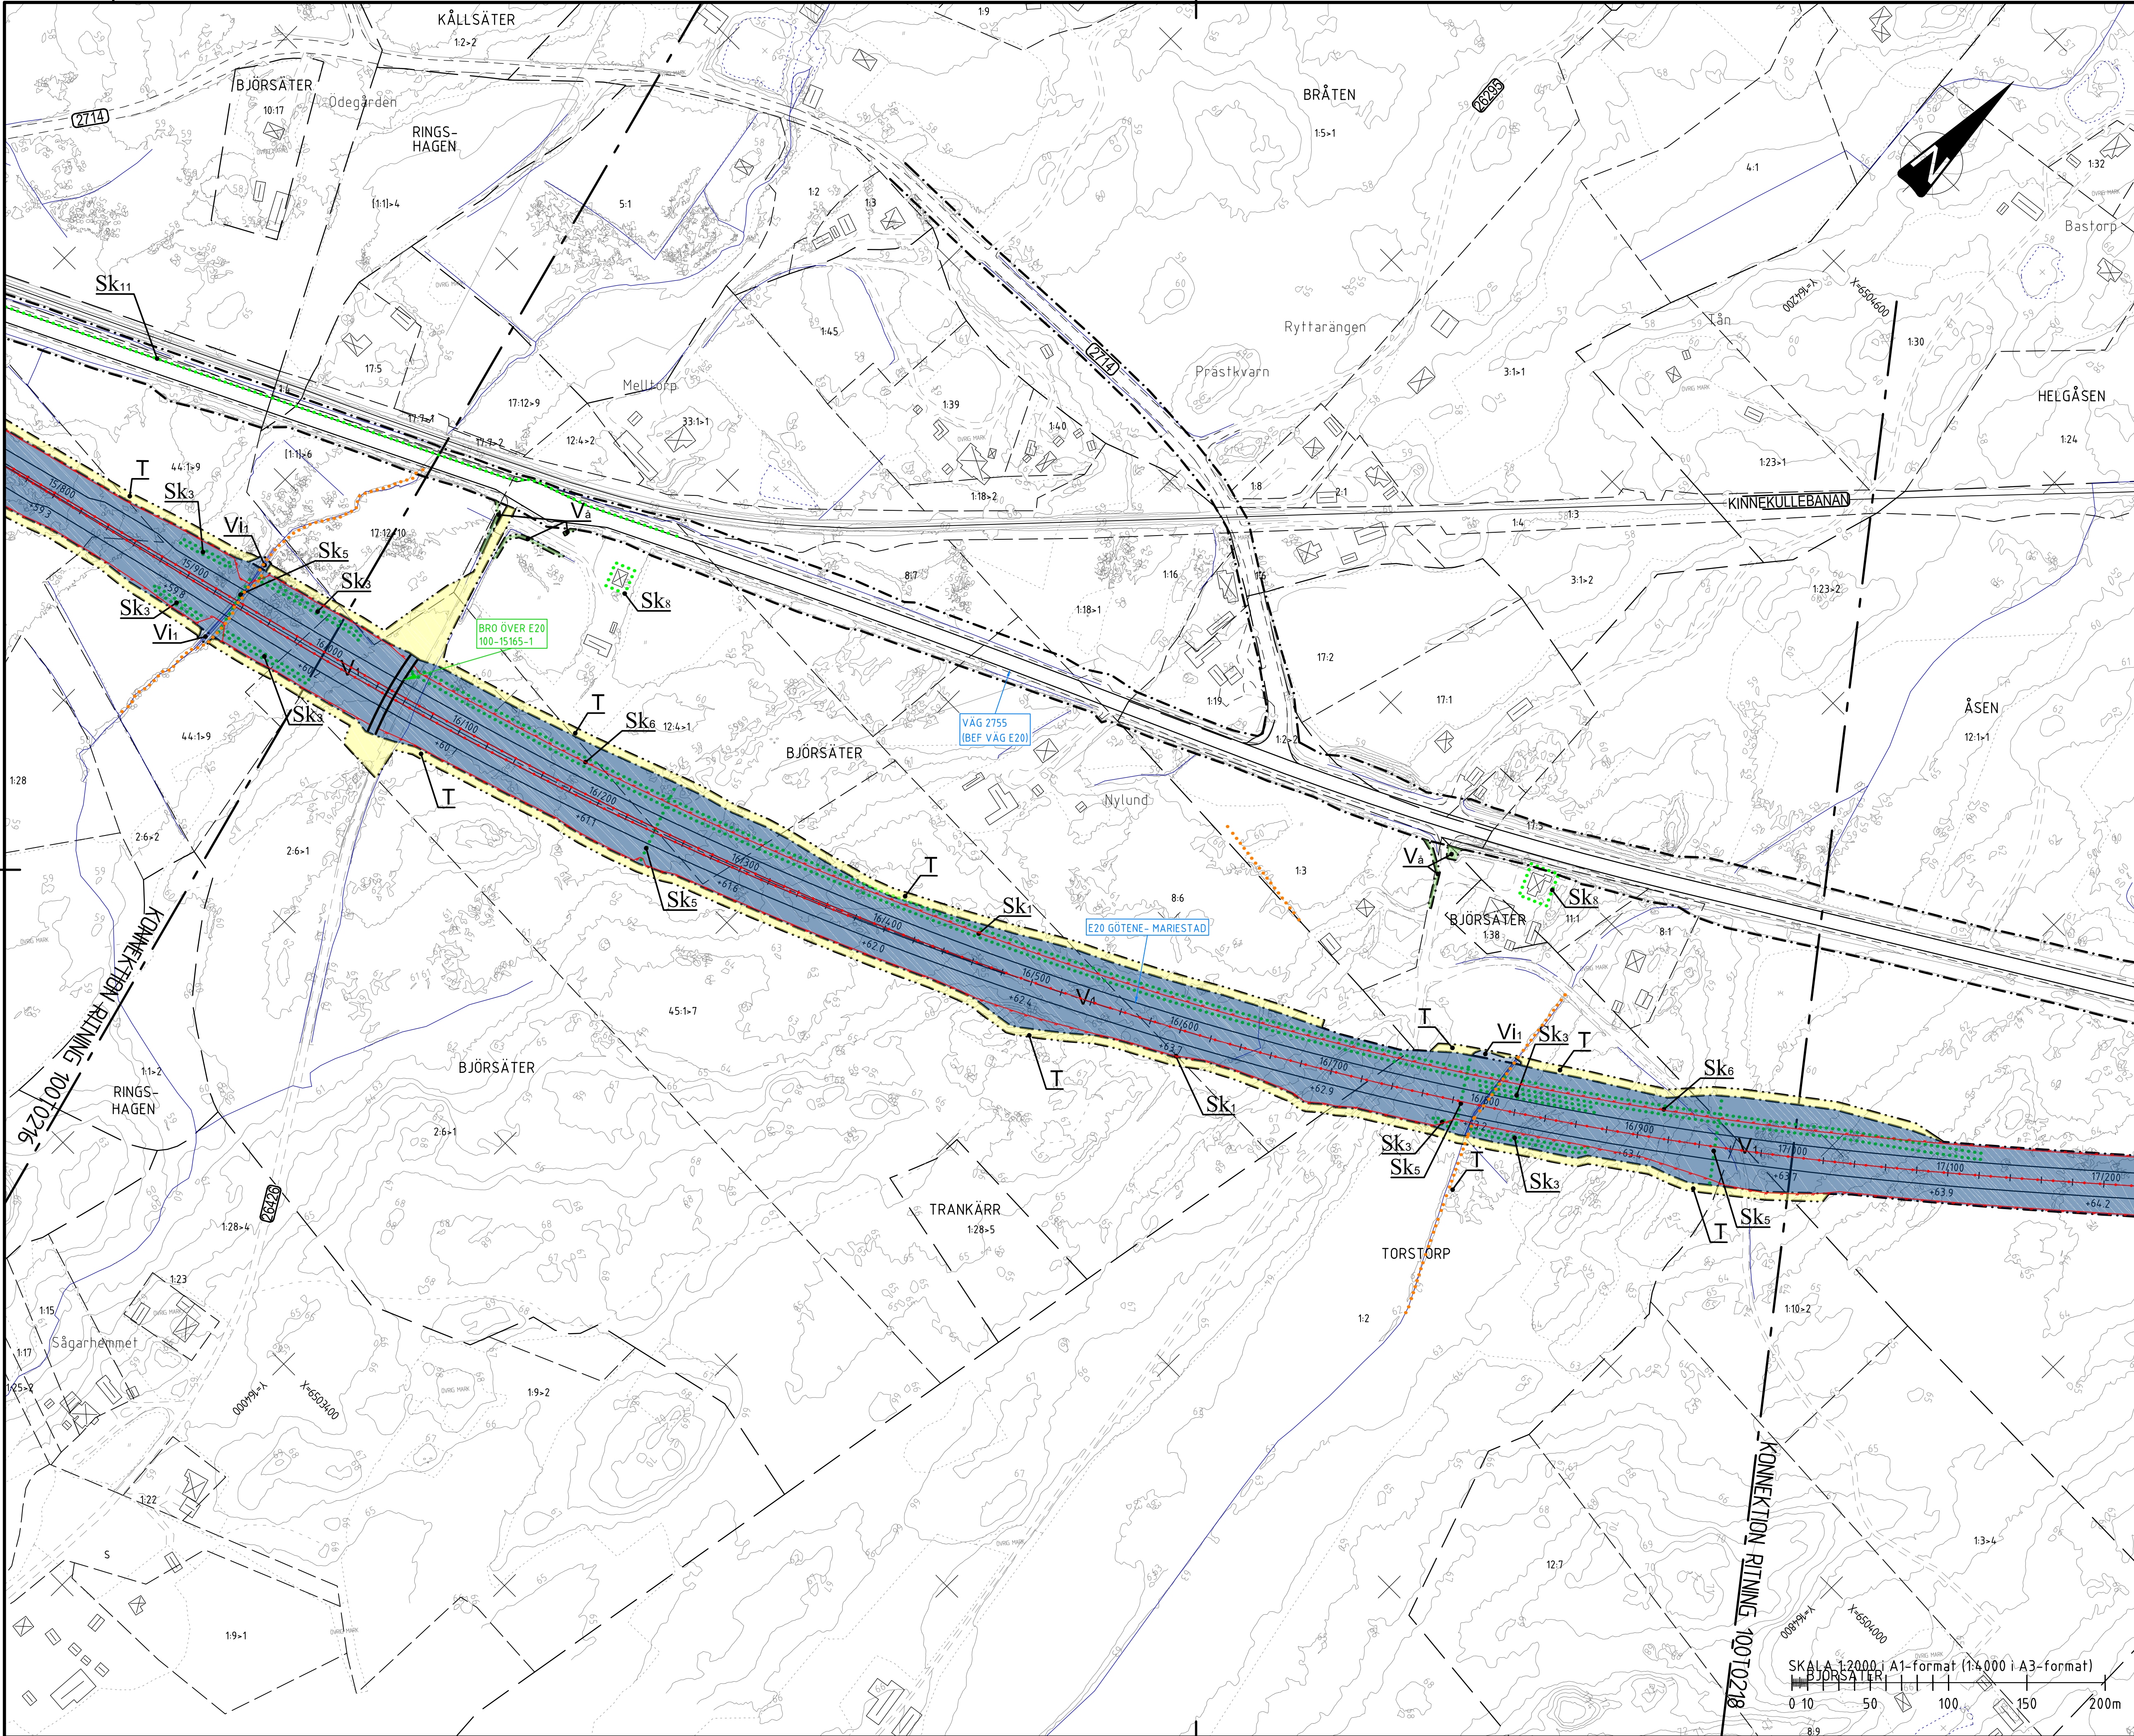

ALLMÄNT

KOORDINATSYSTEM I PLAN: SWEREF 99 13 30
HÖJDSYSTEM: RH2000

TECKENFÖRKLARING

FASTIGHETSGRÄNS

TRAKTGRÄNS

KOMMUNGRÄNS

BYGGNADER (BOSTAD/
ÖVRIGA BYGGNADER)

BYGGNADER SOM FÖRESLÅS RIVAS

PLANBESTÄMMELSER

MARKANSPRÅK

GRÄNS FÖR VÄGOMRÅDE

AVGRÄNSNING MELLAN OLIKA TYPER AV
MARKANSPRÅK

V₁

NYTT VÄGOMRÅDE MED VÄGRÄTT

V₂

NYTT VÄGOMRÅDE INOM DETALJPLAN DÄR
KOMMUN ÄR HUVUDMAN FÖR ALLMÄNNA PLATSER

V_{ix}

NYTT VÄGOMRÅDE MED INSKRÄNKT VÄGRÄTT
(SPEC. AV INSKRÄNKNING PÅ RITN. 100T0200)

T

TILLFÄLLIG NYTT JANDERÄTT 36 MÅNADER FRÅN
BYGGSTART (SPEC. PÅ RITNING 100T0200)

SKYDDÅTGÄRDER OCH FÖRSIKTIGHETSMÅTT

Sk_x

MARKERING ELLER AVGRÄNSNING AV
SKYDDÅTGÄRD/FÖRSIKTIGHETSMÅTT
(SPEC. AV ÅTGÄRDER PÅ RITNING 100T0200)

ÅTGÄRDER SOM UNDANTAS FRÅN KRAV PÅ BYGGLOV

B_x

MARKERING FÖR ÅTGÄRD SOM UNDANTAS FRÅN
KRAV PÅ BYGGLOV
(SPEC. AV ÅTGÄRDER PÅ RITNING 100T0200)

SÄRSKILDA BESLUT SOM TAS I SAMBAND MED FASTSTÄLLESEN
AV VÄGPLAN

V_a

INDRAGNING AV VÄGOMRÅDE FRÅN
ALLMÄNT UNDERHÅLL

ÖVRIGA BETECKNINGAR PÅ PLANKARTAN

XXX/X

NY VÄG, VÄGBANEKANTER, MED LÅNGD-
MÄTNINGSSTRECK OCH HÖJDSÄTTNING

+YY.Y m

MITTVÄGRÄCKE

—

FAUNASTÄNGSEL

—

BIOTOPSKYDD, (SE RITNING 100T0200)

ORIENTERINGSFIGUR

UTFORMNING AV PLANFÖRSLAG

TYP AV PLAN

VÄGPLAN

GRANSKNINGSSTATUS / SYFTE

HANDLINGSTYP

SAMRÅDSHANDLING

DATUM

2020-03-09

LEVERANS / ÄNDRINGS-PM

OBJEKT

E20

GÖTENE-MARIESTAD

DELOMRÅDE / BANDEL

GÖTENE- MARIESTAD

ANLÄGGNINGSDEL

GEMENSAMT

OBJEKTNUMMER / KM

150309

KONSTRUKTIONSNUMMER

LEVERANTÖR

TRAFIKVERKET

MARKERA

SKAPAD AV

J. ASPGÅRD

UPPDRAGSGNUMMER

5001-1804

GODKÄND AV

K. SJÖHOLM

ÄNDRING

MARK

RITNINGSTYP

PLANKARTA

TEKNIKOMRÅDE / INNEHÅLL

T VÄGUTFORMNING OCH TRAFIK

BESKRIVNING

KM 16/000 - 17/000

SKALA

1:2000

FORMAT

A1

FÖRVALTNINGSNUMMER

RITNINGSNUMMER

1 00 T 02 17

BLAD

NÄSTA BLAD

BET