


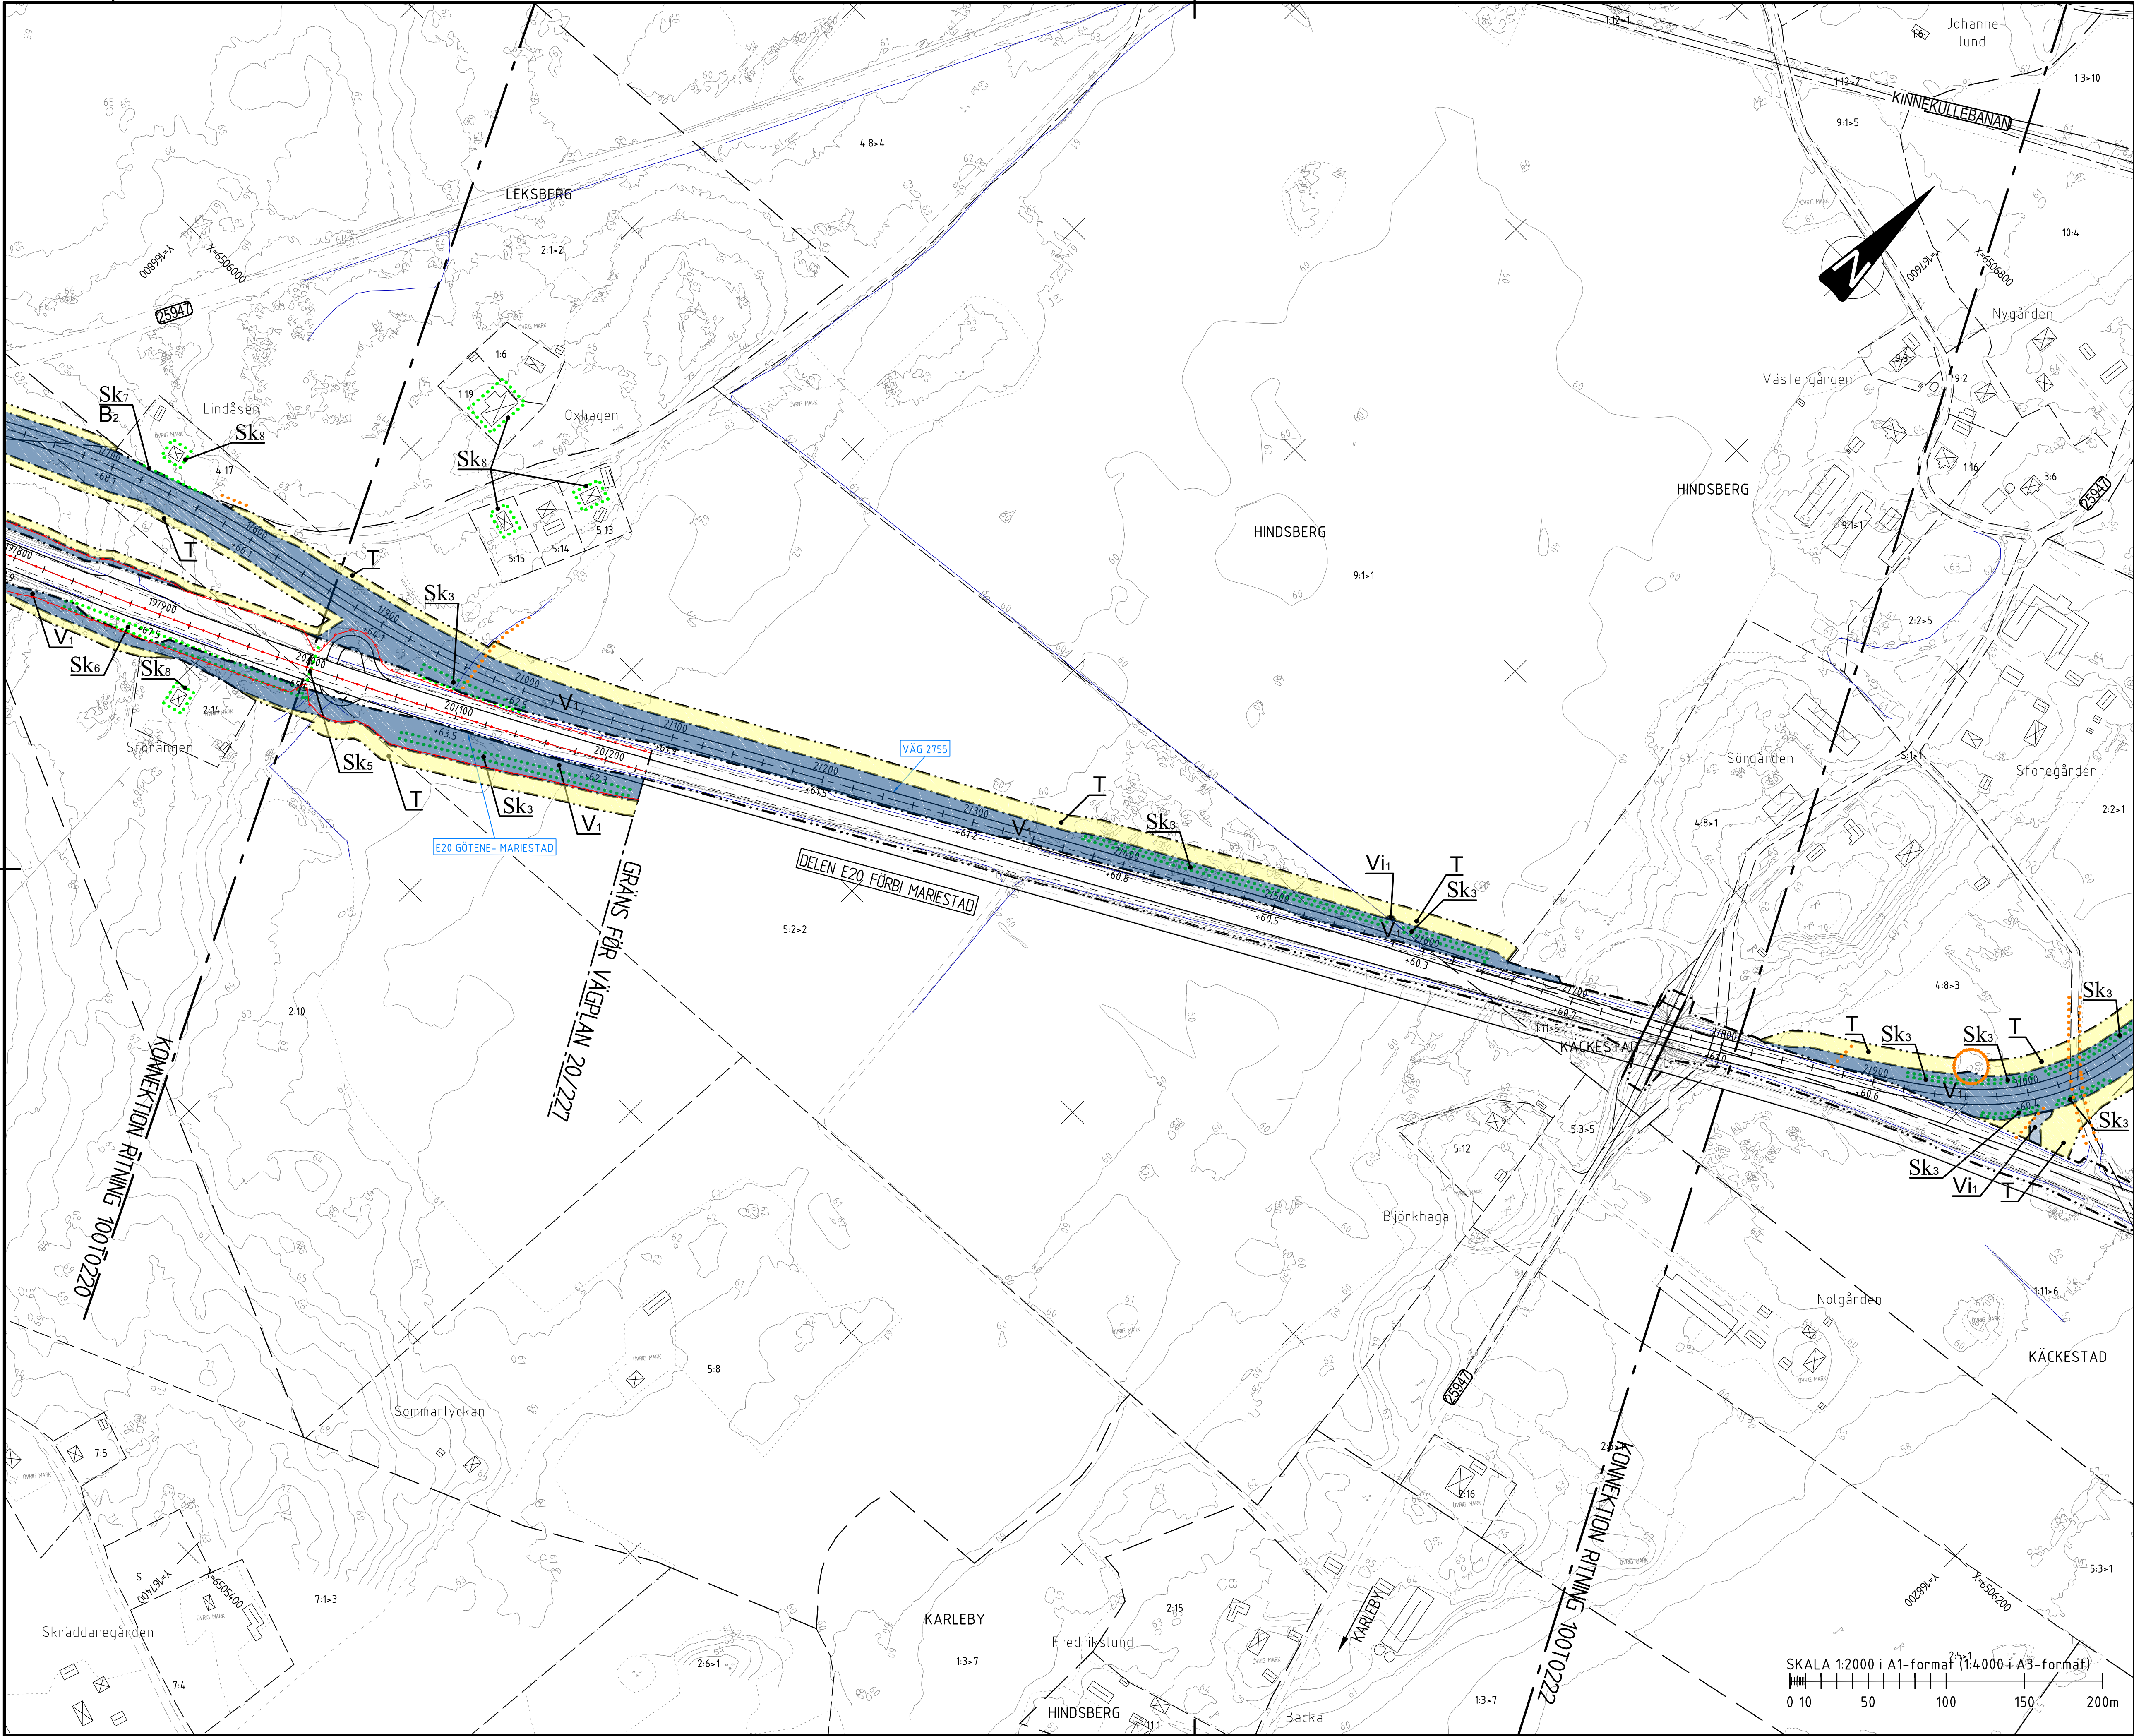

ALLMÄNT
KOORDINATSYSTEM I PLAN: SWEREF 99 13 30
HÖJDSYSTEM: RH2000

TECKENFÖRKLARING

- FASTIGHETSGRÄNS
- TRAKTGRÄNS
- KOMMUNGRÄNS
- BYGGNADER (BOSTAD/ ÖVRIGA BYGGNADER)
- BYGGNADER SOM FÖRESLÅS RIVAS

PLANBESTÄMMELSER
MARKANSPRÅK

- GRÄNS FÖR VÄGOMRÅDE
- AVGRÄNSNING MELLAN OLIKA TYPER AV MARKANSPRÅK

V₁ NYTT VÄGOMRÅDE MED VÄGRÄTT

V₂ NYTT VÄGOMRÅDE INOM DETALJPLAN DÄR KOMMUN ÄR HUVUDMAN FÖR ALLMÄNNA PLATSER

V_{ix} NYTT VÄGOMRÅDE MED INSKRÄNKT VÄGRÄTT (SPEC. AV INSKRÄNKNING PÅ RITN. 100T0200)

T TILLFÄLLIG NYTT JANDERÄTT 36 MÅNADER FRÅN BYGGSTART (SPEC. PÅ RITNING 100T0200)

SKYDDÅTGÄRDER OCH FÖRSIKTIGHETSMÅTT

Sk_x MARKERING ELLER AVGRÄNSNING AV SKYDDÅTGÄRD/FÖRSIKTIGHETSMÅTT (SPEC. AV ÅTGÄRDER PÅ RITNING 100T0200)

ÅTGÄRDER SOM UNDANTAS FRÅN KRAV PÅ BYGGLOV

B_x MARKERING FÖR ÅTGÄRD SOM UNDANTAS FRÅN KRAV PÅ BYGGLOV (SPEC. AV ÅTGÄRDER PÅ RITNING 100T0200)

SÄRSKILDA BESLUT SOM TAS I SAMBAND MED FASTSTÄLLESEN AV VÄGPLAN

V_a INDRAGNING AV VÄGOMRÅDE FRÅN ALLMÄNT UNDERHÅLL

ÖVRIGA BETECKNINGAR PÅ PLANKARTAN

- NY VÄG, VÄGBANEKANTER, MED LÅNGD-MÄTNINGSSTRECK OCH HÖJDSÄTTNING
- MITTVÄGRÄCKE
- FAUNASTÅNGSEL
- BIOTOPSKYDD, (SE RITNING 100T0200)

ORIENTERINGSFIGUR

UTFORMNING AV PLANFÖRSLAG

TYP AV PLAN

VÄGPLAN

GRANSKNINGSSTATUS / SYFTE

SAMRÅDSHANDLING

DATUM: 2020-03-09

LEVERANS / ÄNDRINGS-PM

OBJEKT: E20 GÖTENE-MARIESTAD

DELOMRÅDE / BANDEL: GÖTENE- MARIESTAD

ANLÄGGNINGSDEL: GEMENSAMT

OBJEKTNUMMER / KM: 150309

KONSTRUKTIONSNUMMER

BESTÄLLARE: TRAFIKVERKET

LEVERANTÖR: MARKERA

SKAPAD AV: J. ASPGÅRD

UPPDRAGSNUMMER: 5001-1804

GODKÄND AV: K. SJÖHOLM

ÄNDRING: MARK

RITNINGSTYP: PLANKARTA

TEKNIKOMRÅDE / INNEHÅLL: T VÄGUTFORMNING OCH TRAFIK

BESKRIVNING: KM 20/000 - 21/000 VÄG 2755, ANSLUTNING TILL MARIESTAD

SKALA: 1:2000

FORMAT: A1

FÖRVALTNINGSNUMMER

RITNINGSNUMMER: 1 00 T 02 21

BLAD

NÄSTA BLAD

BET

XREFS:
\\X:\Modell\X1009502.dwg
\\X:\Modell\X1009503.dwg
