

**TECKENFÖRKLARING**

**MARKANSPRÅK**

- GRÄNS FÖR VÄGOMRÅDE
- AVGRÄNSNING MELLAN OLKA TYPER AV MARKANSPRÅK
- NYTT VÄGOMRÅDE MED VÄGRÄTT

- TILLFÄLLIG NYTTJANDERÄTT - FRÅN BYGGSTART TILL SLUTBESKTNING FÖR UPPLAG, ETABLERING OCH TILLFÄLLIGA VÄGAR

KOORDINATSYSTEM  
PLAN: SWEREF 99 1500  
HÖJD: RH2000

- VERKSAMHETER/ÄTGÄRDER SOM UNDTAS FRÅN FÖRBUDD ENLIGT MILJÖBALKEN  
 N1 - FÖRBUDDEN I 7:15 MB GÄLLER INTE BYGGANDE AV ALLMÄN VÄG  
 N2 - UNDTAG FRÅN 12:6 SAMRÅD SKA GÄLLA INOM PLANOMRÅDET


- SKYDDSÄTGÄRDER OCH FÖRSKTHIGHETSMÅTT  
 ..... MARKERING ELLER AVGRÄNSNING AV SKYDDSÄTGÄRDER/FÖRSKTHIGHETSMÅTT  
 SK1 - BULLERSKYDD GENOM FASADÄTGÄRD  
 SK2 - BULLERSKYDD GENOM ÄTGÄRD FÖR UTEPLATS  
 SK3 - BULLERSKYDD GENOM FASADÄTGÄRD OCH ÄTGÄRD FÖR UTEPLATS  
 SK4 - BULLERSKYDD, PLANK 3,0M

- ÄTGÄRDER SOM UNDTAS FRÅN KRAV PÅ BYGGLOV  
 ..... AVGRÄNSNING AV OMRADE DÄR VISSA ÄTGÄRDER UNDTAS FRÅN KRAV PÅ BYGGLOV  
 B1 - BYGGLOV KRAVS EJ FÖR BULLERPLANK



- SÄRSKILDA BESLUT SOM TAS I SAMBAND MED FASTSTÄLLELSE  
 ..... ÖVERGÅR FRÅN STATLIG TILL KOMMUNALT HUVUDMANNASKAP

- ÖVRIGA BETECKNINGAR PÅ PLANKARTAN  
 - - - - - NY VÄG, VÄGBANKEKANTER MED  
 ..... LÅNGMÄTNING OCH HÖJDSÄTTNING

FASTIGHETSKARTA ERHÅLLEN FRÅN LANTMÄTERIET 2015-10-07  
 PROJEKTERINGSKARTA FLYGET/KARTERAT 2015, ERHÅLLEN FRÅN TRAFIKVERKET 2015-07-20

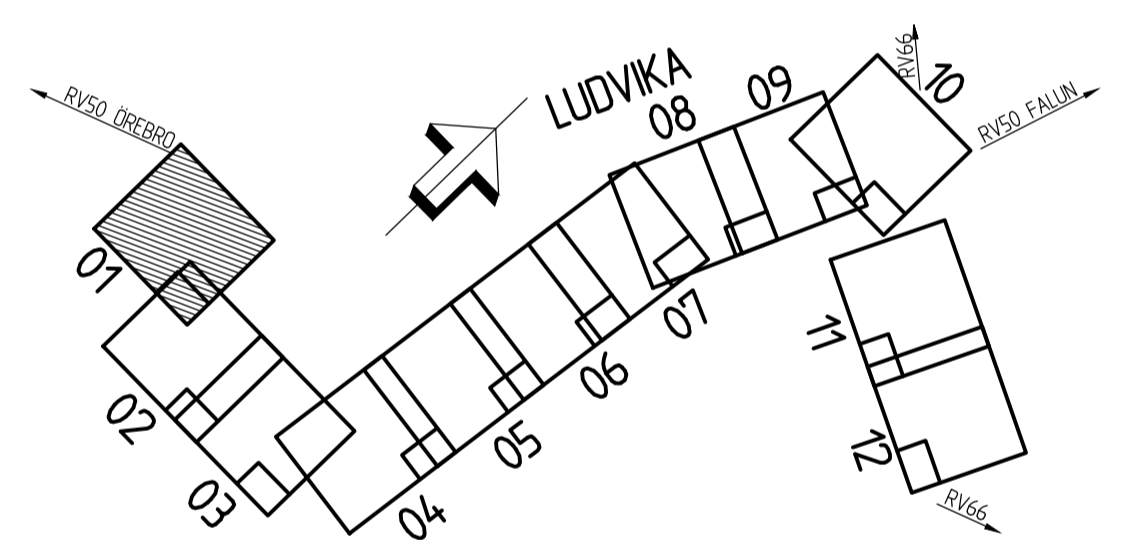

TYP AV PLAN <b>VÄGPLAN</b>	
GRANSKNINGSSTATUS/ SYFTE <b>FÖR GRANSKNING</b>	
HANDLINGSTYP <b>SAMRÅDSHANDLING</b>	
DATUM 2016-10-03	LEVERANS / ÄNDRINGS-PM
OBJEKT <b>RV 50 GENOMFART LUDVIKA</b>	
DELOMRÅDE / BANDEL VP 1 LYVIKSBERGET - SNÖÄVÄGEN	
ANLÄGGNINGSDEL GEMENSAM	
OBJEKTNUMMER / KM 143590	KONSTRUKTIONNUMMER
BESTÄLLARE <b>TRAFIKVERKET</b>	LEVERANTÖR <b>SWECO</b>
SKAPAD AV T ROSENDAHL	UPPRAGSNUMMER 2412623
GODKÄND AV H ANGANTYR	AVDELNING CIVIL
RITNINGSTYP PLANKARTA	
TEKNIKOMRÅDE / INNEHÅLL VÄGUTFORMNING OCH TRAFIK	
BESKRIVNING KM 1/250-1/600	
SKALA 1:1000	FORMAT A1
RITNINGSNUMMER 1 00 T 02 01	FÖRVALTNINGSNUMMER
BLAD	NÄSTA BLAD
	BET

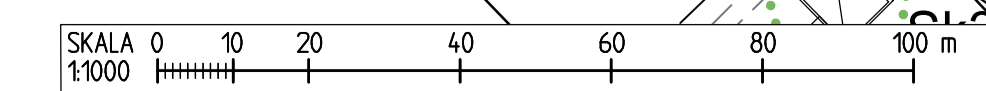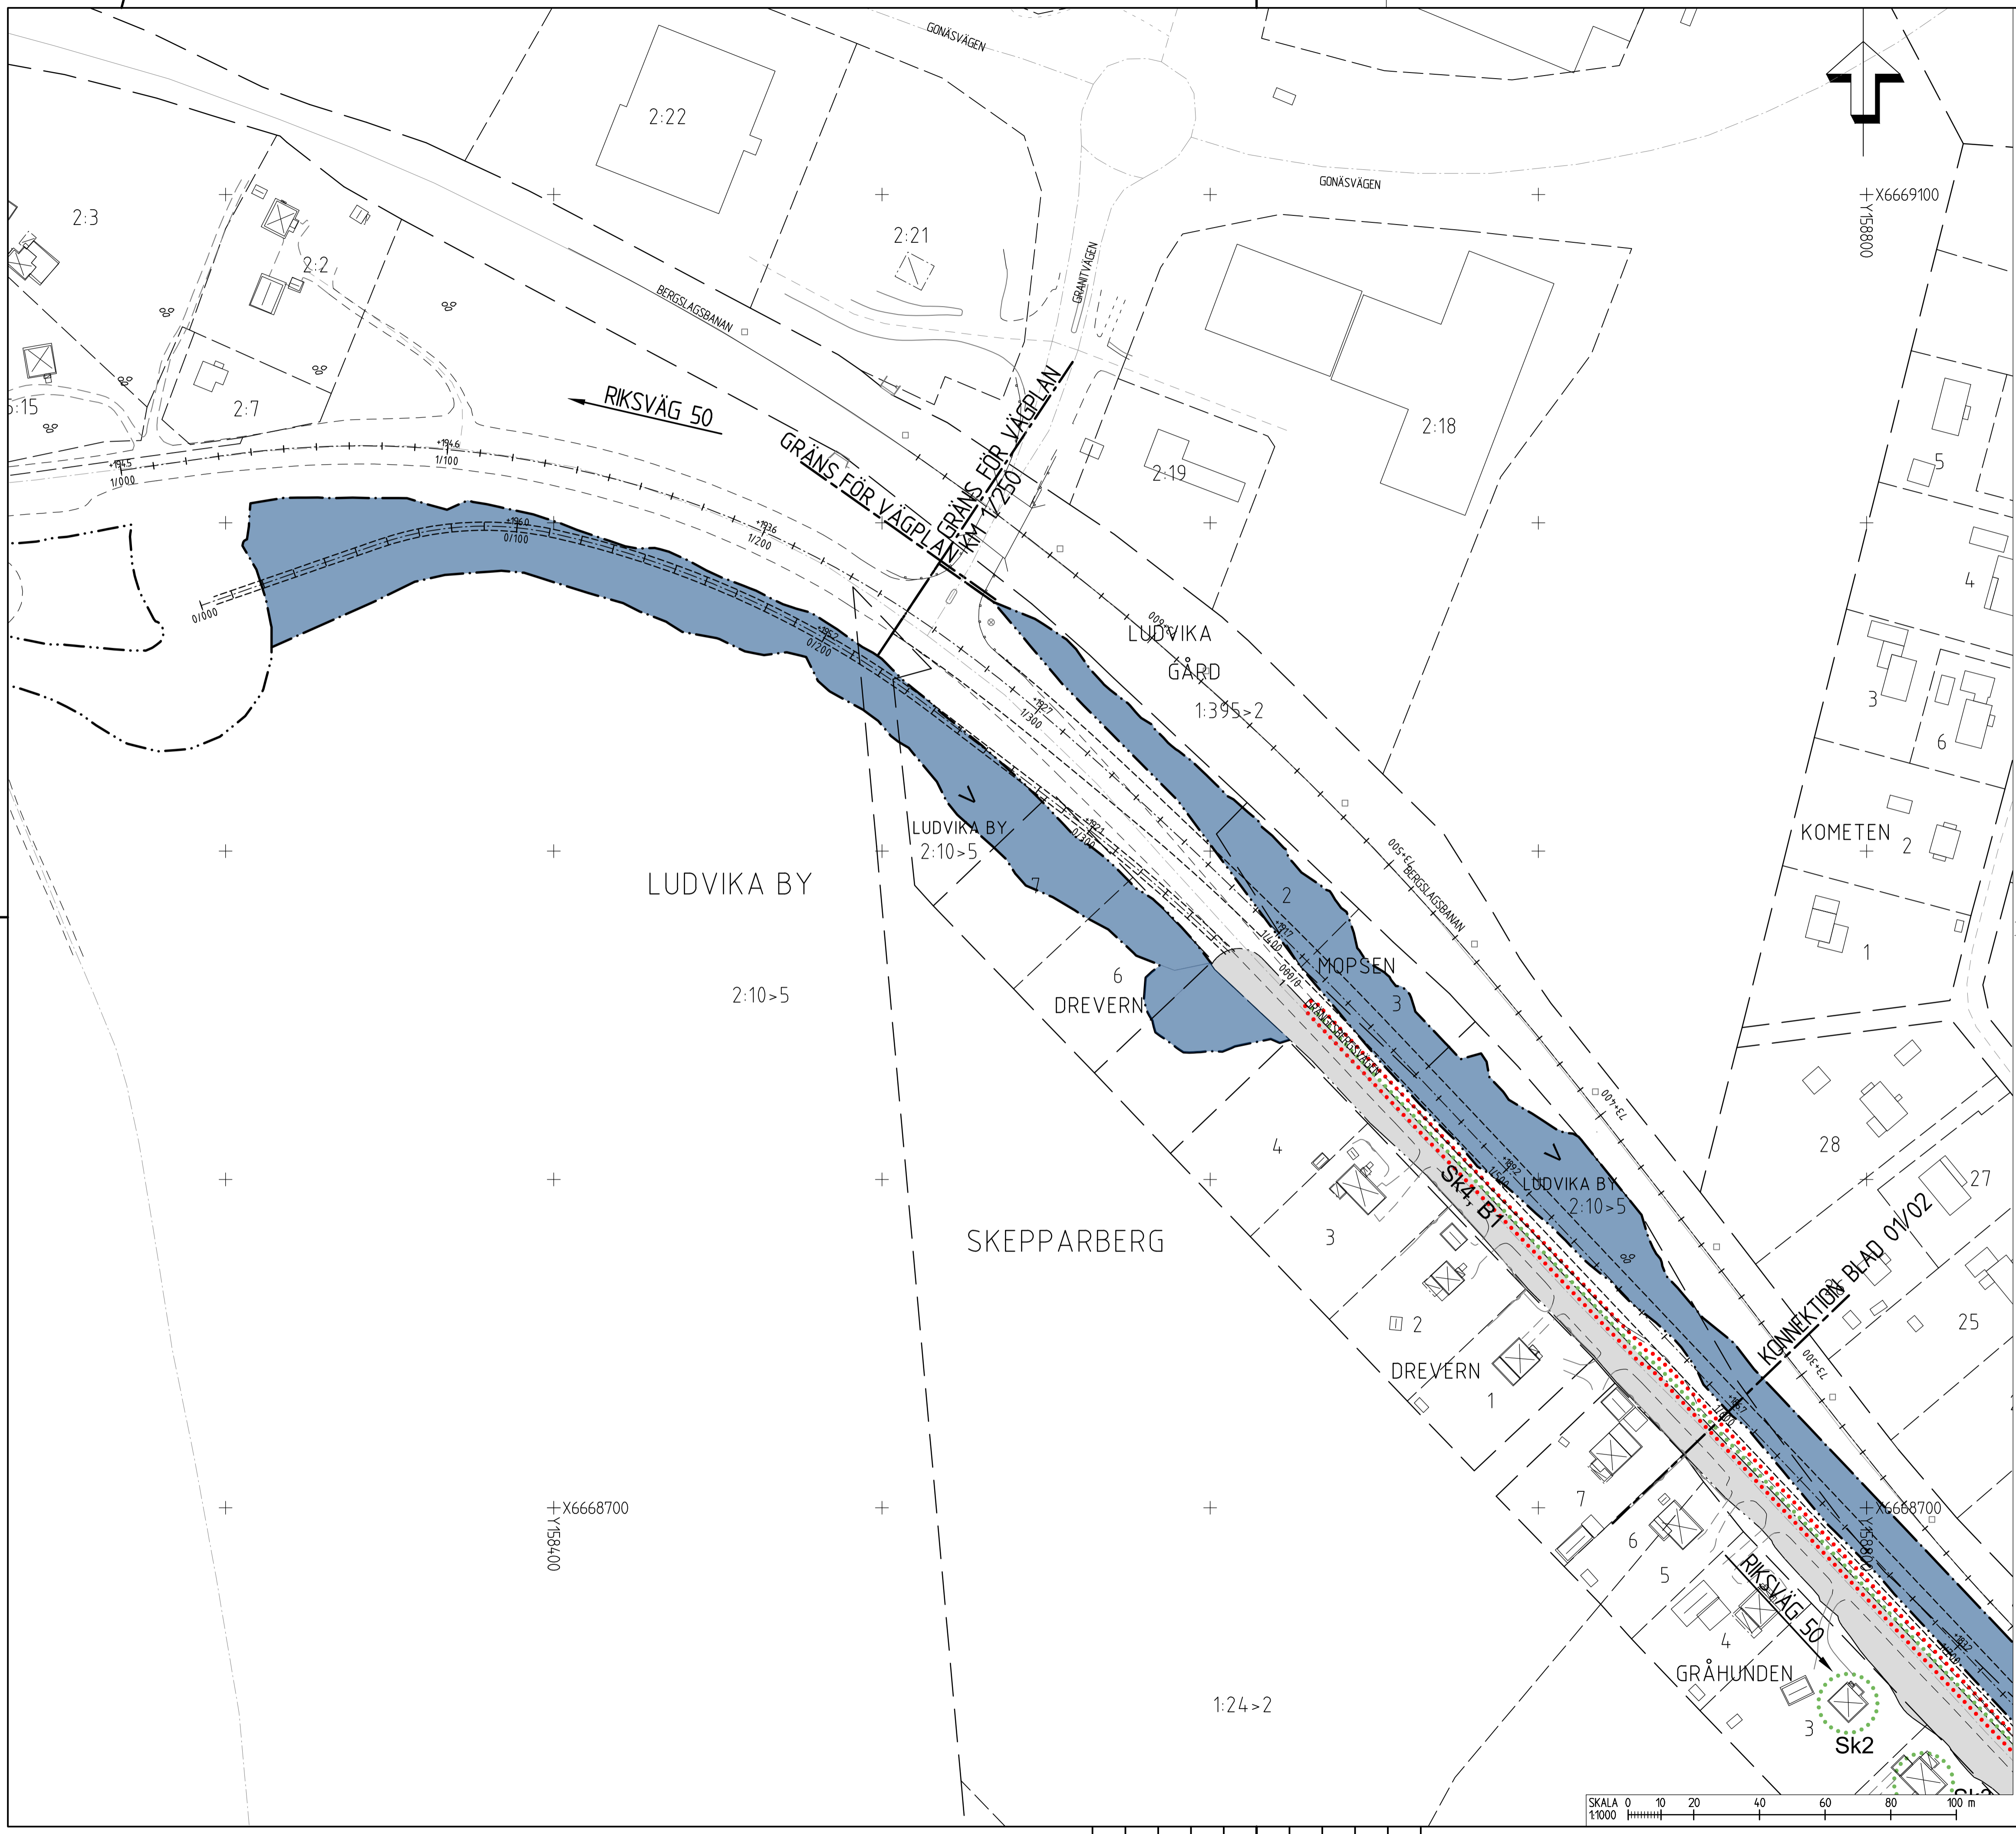

REG.:

MODELL: 00002871	2016-08-25 14:42
MODELL: 00002871	2016-09-01 12:31
MODELL: 00002871	2016-09-01 12:31
Ritning: P:\SVA\F5\2016-10-03\0000\ELC\L01\1\0000\00002871.dwg Skapad av: Rosen Dahl. Tid: 2016-09-25 12:16