


Den här ritning är Trafikverkets egendom. Allt obehörigt begärande av ritningen beivras enligt lag.  
TRAFIKVERKET

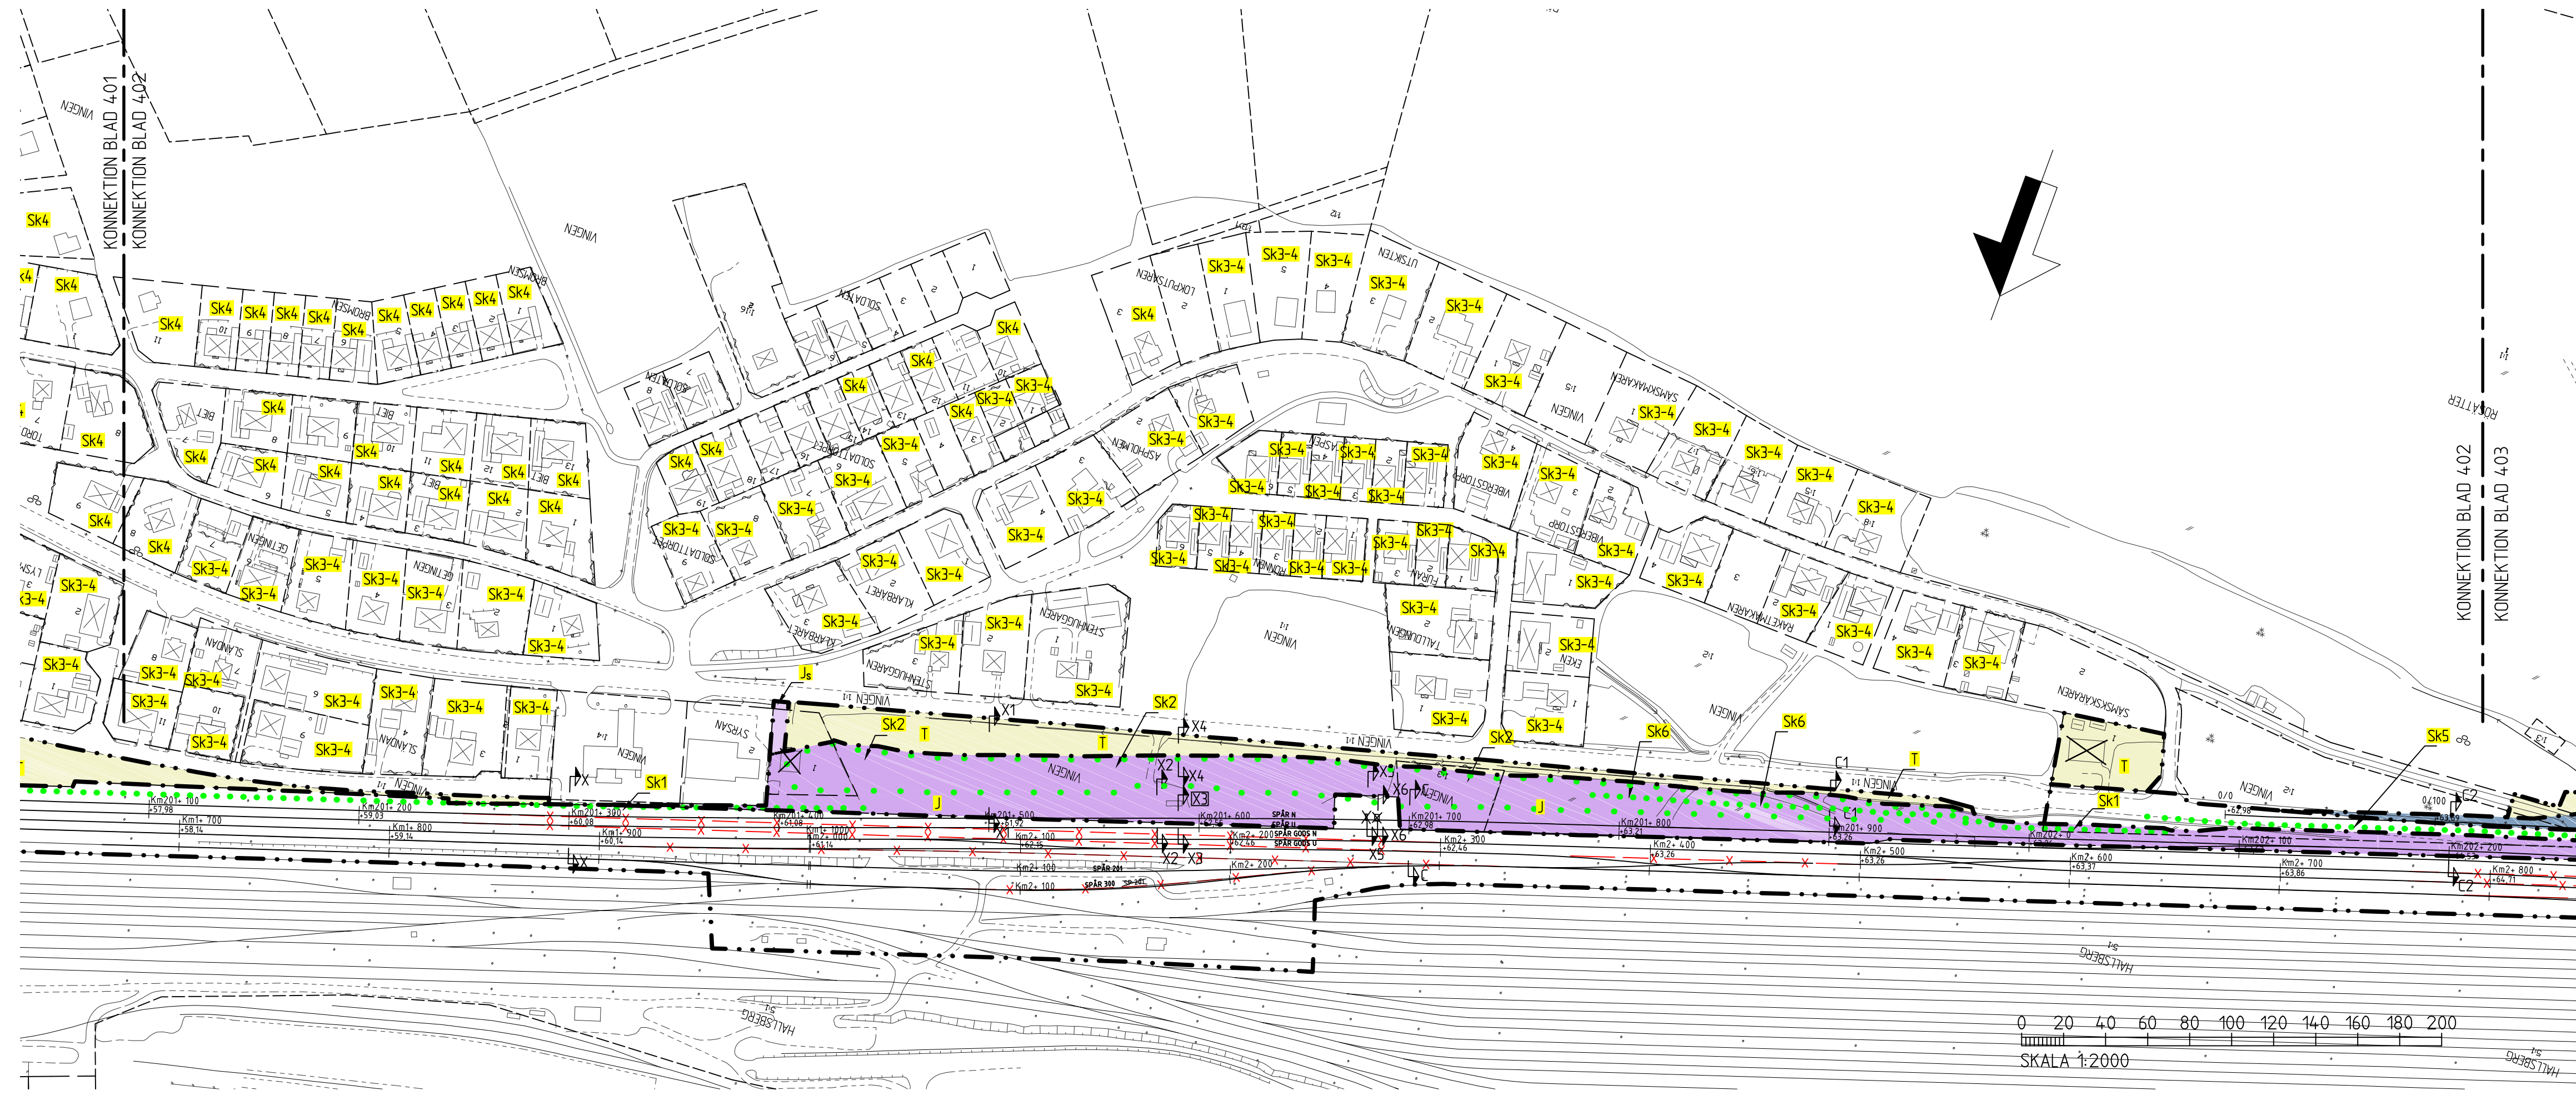

### FÖRKLARINGAR

#### GRÄNSER

- GRÄNS FÖR VÄGOMRÅDE
- GRÄNS FÖR JÄRNVÄGSMARK
- AVGRÄNSNING MELLAN OLIKA TYPER AV MARKANSPRÅK
- FASTIGHETSGRÄNS
- TRAKTGRÄNS

#### MARKANSPRÅK

- V NYTT VÄGOMRÅDE MED VÄGRÄTT
- J NY JÄRNVÄGSMARK MED ÄGANDERÄTT
- JS NY JÄRNVÄGSMARK MED SERVITUTSRÄTT FÖR VÄG
- T TILLFÄLLIG NYTTJÄNDERÄTT FÖR ARBETSOMRÅDE/UPPLAG/ETABLERING GÄLLER 5 ÅR EFTER BYGGSTART

#### SKYDDSÅTGÄRDER OCH FÖRSIKTIGHETSMÅTT


- MARKERING ELLER AVGRÄNSNING AV SKYDDSÅTGÄRDER OCH FÖRSIKTIGHETSMÅTT
- SK1** BULLERSKYDD, SKÄRM, +3M ÖVER RÖK, UPPFÖRS I SVÄRBRÄNNBART MATERIAL
- SK2** BULLERSKYDD, VALL, +35M ÖVER RÖK
- SK3** ERBJUDANDE OM BULLERSKYDDSÅTGÄRDER UTANFÖR JÄRNVÄGSMARK I FORM AV FASADÅTGÄRD. ERBJUDANDET GÄLLER OM NÄRMARE UNDERSÖKNINGAR VISAR ATT ÅTGÄRD ERFORDRAS FÖR ATT RIKTVÄRDENA 30 dBA EKUIVALENTNIVÅ RESPEKTIVE 45 dBA MAXIMALNIVÅ INOMHUS INTE SKA ÖVERSKRIDAS.
- SK4** ERBJUDANDE OM BULLERSKYDDSÅTGÄRDER UTANFÖR JÄRNVÄGSMARK I FORM AV LOKALT SKYDD VID UTEPLATS. ERBJUDANDET GÄLLER OM NÄRMARE UNDERSÖKNINGAR VISAR ATT ÅTGÄRDEN ERFORDRAS FÖR ATT RIKTVÄRDENA 55 dBA EKUIVALENTNIVÅ RESPEKTIVE 70 dBA MAXIMALNIVÅ UTMOMHUS VID UTEPLATS INTE SKA ÖVERSKRIDAS.
- SK5** SKYDDSRÄCKE MELLAN V.STORGATAN OCH JÄRNVÄG
- SK6** BULLERSKYDD VALL/SKÄRM +3.5M ÖVER RÖK

### ÖVRIGA BETECKNINGAR


#### PÅ PLANKARTAN

- Km 200+000
- +52,35 VSB: SPÄRLINJE MED LÄNGMÄTNING OCH HÖJD ÖVER RÖK
- Km 1+000
- +53,77 GODSSTRÅKET: SPÄRLINJE MED LÄNGMÄTNING OCH HÖJD ÖVER RÖK
- 0/100
- +63,69 NY VÄGMITT MED LÄNGMÄTNING OCH HÖJDSÄTTNING
- BEFINTLIGT SPÅR RIVES
- BYGGNAD SOM RIVS
- HÄNSNING TILL NORMALSEKTION A

KOORDINATSYSTEM: SWEREF 991500  
HÖJDSYSTEM RHB70  
GRUNDKARTA ÅR UPPDATERAD 2011-05-30  
FASTIGHETSREDOVISNINGEN ÅR UPPDATERAD 2015-10-01

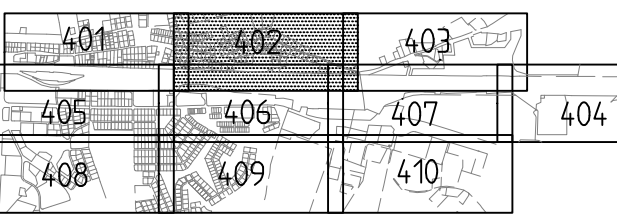

FASTSTÄLLELSEHANDLING  
2016-03-24

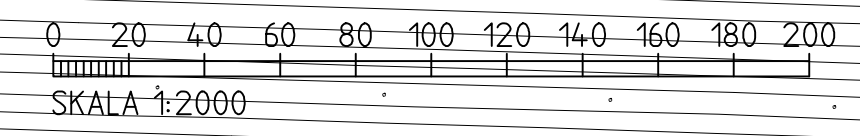

REV	REVIDERINGEN AVSER	GRANSKAD	UPPDAGSNUMMER	DATUM	KONSTRUERAD AV	GRANSKAD AV
		E-L ALMÉR	2010856	2013-03-08	TRV2012/38155	
		GODKÄND	DATUM			
		R TIMMERMAN	2013-03-08			
		(HALLSBERG)-(ÖREBRO C) HALLSBERG - DEGERÖN DUBBELSPÅRSFUNKTION FÖR GODSSTRÅKET GENOM HALLSBERG		SKEDE JÄRNVÄGSPLAN TEKNIKOMRÅDE MARKANLÄGGNING KM 201+100 - 202+200 RITNINGSNR PROJEKT 8510-11-110		
KONSTRUERAD AV	GRANSKAD AV	FASTSTÄLLD AV	DATUM	FORMAT	RITNINGSNR FÖRVALTNING	BLAD
ATKINS/HOAH	G BERGLUND		2013-03-08	A3FF		402
						NÄSTA BL
						403
						REV
						-
						BANDEL
						417