


Den här ritning är Trafikverkets egendom. Allt obehörigt begagnande av ritningen beivras enligt lag.
TRAFIKVERKET

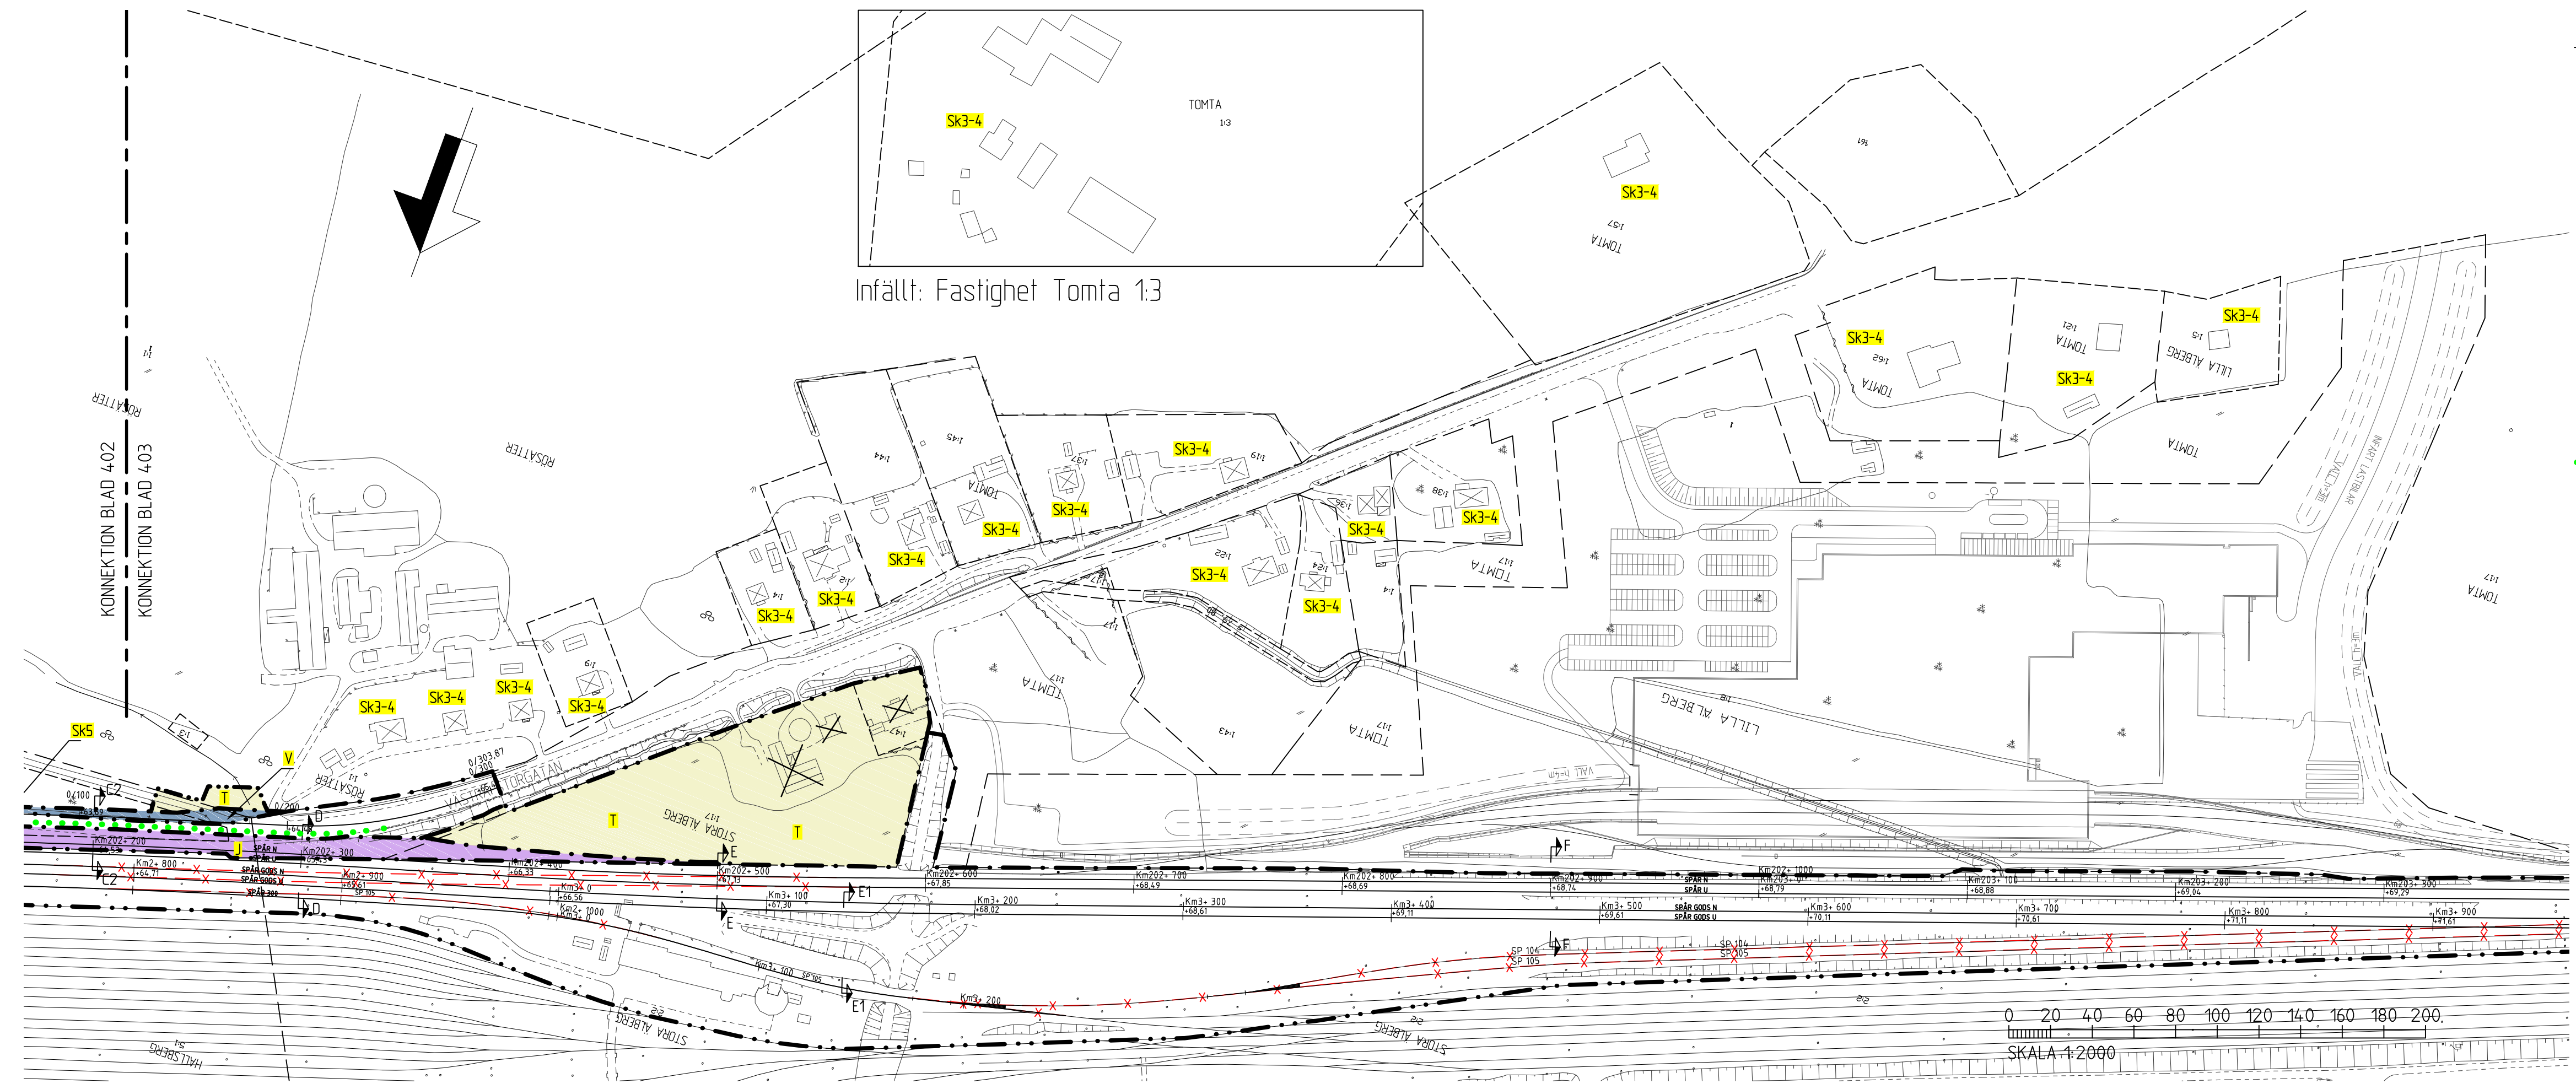

FÖRKLARINGAR

- GRÄNSER**
- GRÄNS FÖR VÄGOMRÅDE
 - GRÄNS FÖR JÄRNVÄGSMARK
 - AVGRÄNSNING MELLAN OLIKA TYPER AV MARKANSPRÅK
 - FASTIGHETSGRÄNS
 - TRAKTGRÄNS

MARKANSPRÅK

- V** NYTT VÄGOMRÅDE MED VÄGRÄTT
- J** NY JÄRNVÄGSMARK MED ÄGANDERÄTT
- Js** NY JÄRNVÄGSMARK MED SERVITUTSRÄTT FÖR VÄG
- T** TILLFÄLLIG NYTTJÄNDERÄTT FÖR ARBETSOMRÅDE/UPPLAG/ETABLERING GÄLLER 5 ÅR EFTER BYGGSTART


SKYDDÅTGÄRDER OCH FÖRSIKTIGHETSMÅTT

- SK1** MARKERING ELLER AVGRÄNSNING AV SKYDDÅTGÄRDER OCH FÖRSIKTIGHETSMÅTT
- SK2** BULLERSKYDD, SKÄRM, +3M ÖVER RÖK, UPPFÖRS I SVÄRBRÄNNBART MATERIAL
- SK3** BULLERSKYDD, VALL, +35M ÖVER RÖK
- SK4** ERBJUDANDE OM BULLERSKYDDÅTGÄRDER UTANFÖR JÄRNVÄGSMARK I FORM AV FASADÅTGÄRD. ERBJUDANDET GÄLLER OM NÄRMARE UNDERSÖKNINGAR VISAR ATT ÅTGÄRD ERFORDRAS FÖR ATT RIKTVÄRDENA 30 dBA EKUIVALENTNIVÅ RESPEKTIVE 45 dBA MAXIMALNIVÅ INOMHUS INTE SKA ÖVERSKRIDAS.
- SK5** ERBJUDANDE OM BULLERSKYDDÅTGÄRDER UTANFÖR JÄRNVÄGSMARK I FORM AV LOKALT SKYDD VID UTEPLATS. ERBJUDANDET GÄLLER OM NÄRMARE UNDERSÖKNINGAR VISAR ATT ÅTGÄRDEN ERFORDRAS FÖR ATT RIKTVÄRDENA 55 dBA EKUIVALENTNIVÅ RESPEKTIVE 70 dBA MAXIMALNIVÅ UTMOMHUS INTE SKA ÖVERSKRIDAS.
- SK6** SKYDDSRÄCKE MELLAN V.STORGATAN OCH JÄRNVÄG
- BULLERSKYDD VALL/SKÄRM +3.5M ÖVER RÖK

ÖVRIGA BETECKNINGAR PÅ PLANKARTAN

- Km 200+000
+52,35 VSB: SPÅRLINJE MED LÄNGDMÄTNING OCH HÖJD ÖVER RÖK
- Km 1+000
+53,77 GODSSTRÅKET: SPÅRLINJE MED LÄNGDMÄTNING OCH HÖJD ÖVER RÖK
- 0/100
+63,69 NY VÄGMITT MED LÄNGDMÄTNING OCH HÖJDSÄTTNING
- BEFINTLIGT SPÅR RIVES
- BYGGNAD SOM RIVS
- HÄNSNING TILL NORMALSEKTION A

KOORDINATSYSTEM: SWEREF 991500
HÖJDSYSTEM RHB70
GRUNDKARTA ÄR UPPDATERAD 2011-05-30
FASTIGHETSREDOVISNINGEN ÄR UPPDATERAD 2015-10-01

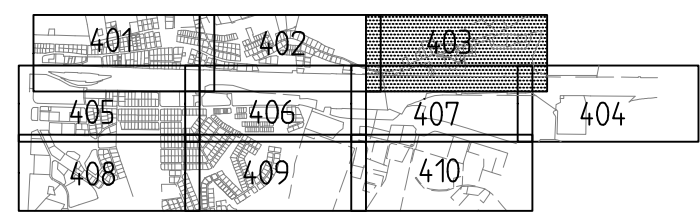

FASTSTÄLLELSEHANDLING
2016-03-24

REV	REVIDERINGEN AVSER	DATUM	KONSTRUERAD AV	GRANSKAD AV
ATKINS		GRANSKAD E-L ALMÉR	UPPDAGSNUMMER 2010856	ENTREPRENAD NR TRV2012/38155
TRAFIKVERKET		GÖKÄND R TIMMERMAN	DATUM 2013-03-08	
(HALLSBERG)-(ÖREBRO C) HALLSBERG - DEGERÖN DUBBELSPÅRSFUNKTION FÖR GODSSTRÅKET GENOM HALLSBERG			SKEDE JÄRNVÄGSPLAN TEKNIKOMRÅDE MARKANLÄGGNING KM 202+200 - 203+300 RITNINGSNR PROJEKT 8510-11-110	SKALA 1:2000 BANDEL 417
KONSTRUERAD AV ATKINS/HOAH	GRANSKAD AV G BERGLUND	FASTSTÄLLD AV	DATUM 2013-03-08	FORMAT A3FF
			RITNINGSNR FÖRVALTNING BLAD 403	NÄSTA BL 404
			REV	