


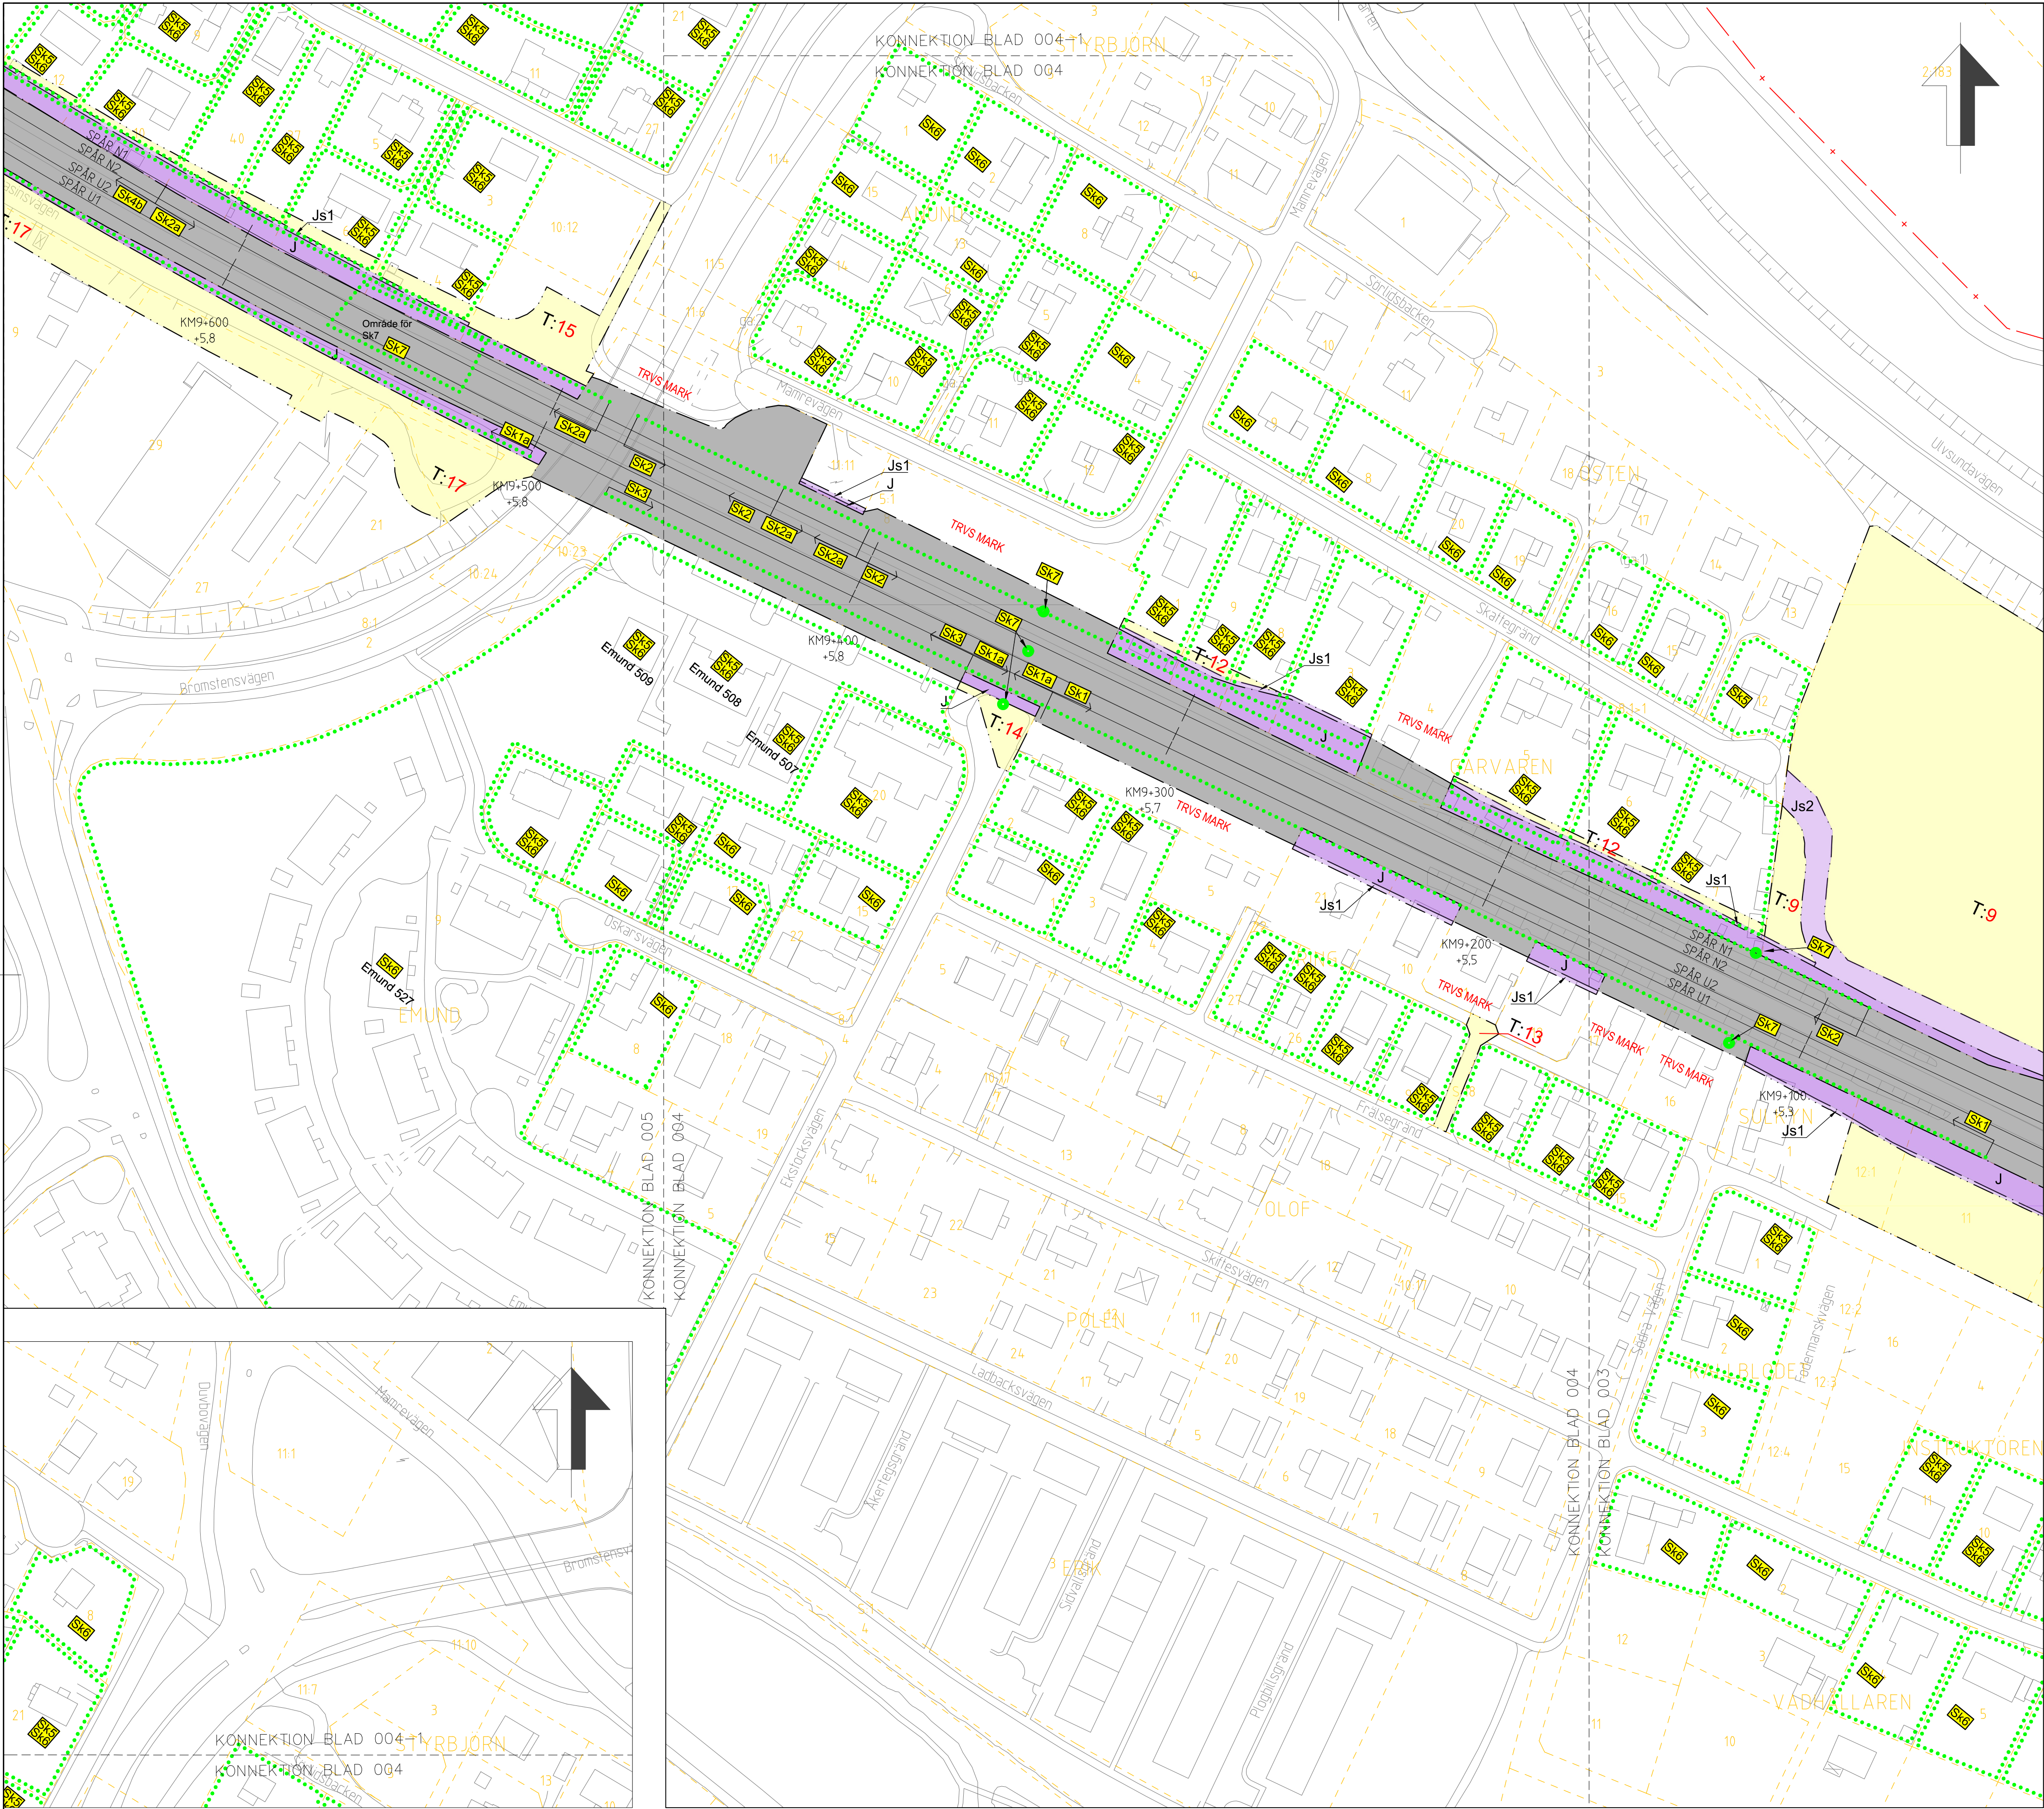

TECKENFÖRKLARING

- NY ANLÄGGNING (FASTSTÄLLS)
- KM6+000
- NYTT ELLER JUSTERAT JÄRNVÄGSPÅR. SPÅRMITT MED LÄNGDMÄTNING OCH HÖJDSÄTTNING
- NY SPÄRVÄXEL
- BEFINTLIGT SPÅR
- BEFINTLIG SPÄRVÄXEL
- MARKANSPRÅK (FASTSTÄLLS)
- GRÄNS FÖR JÄRNVÄGSPLAN
- GRÄNS FÖR JÄRNVÄGSMARK
- AVGRÄNSNING MELLAN OLIKA TYPER AV MARKANSPRÅK
- BEFINTLIG JÄRNVÄGSMARK
- J NY JÄRNVÄGSMARK MED ÄGANDERÄTT
- Js1 NY JÄRNVÄGSMARK MED SERVITUTSRÄTT FÖR ANLÄGGANDE, BEHÅLLANDE OCH UNDERHÅLL AV JÄRNVÄGSANLÄGGNINGEN INKLUSIVE DESS KONSTRUKTION UNDER MARK. TILLFÄLLIG NYTTJÄNDERÄTT FÖR ARBETSOMRÅDE FRÅN BYGGSTART AV FÖRBEREDANDE ARBETEN TILL TVÅ MÅNADER EFTER GODKÄND BESIKTNING
- Js2 NY JÄRNVÄGSMARK MED SERVITUTSRÄTT FÖR SERVICEVÄG. TILLFÄLLIG NYTTJÄNDERÄTT FÖR ARBETSOMRÅDE FRÅN BYGGSTART AV FÖRBEREDANDE ARBETEN TILL TVÅ MÅNADER EFTER GODKÄND BESIKTNING
- Js3 NY JÄRNVÄGSMARK MED SERVITUTSRÄTT FÖR VA-ANSLUTNING. TILLFÄLLIG NYTTJÄNDERÄTT FÖR ARBETSOMRÅDE FRÅN BYGGSTART AV FÖRBEREDANDE ARBETEN TILL TVÅ MÅNADER EFTER GODKÄND BESIKTNING
- T:XX TILLFÄLLIG NYTTJÄNDERÄTT. RÖD SIFFRA ANGER OMÅRDESNUMMER FÖR OMÅRDE INNEHÅLLANDE EN ELLER FLERA TILLFÄLLIGA NYTTJÄNDERÄTT. FÖR BESKRIVNING, SE BILAGA TILL PLANKARTA (9913-01-060-001)

- SKYDDSÅTGÄRDER (FASTSTÄLLS)
- MARKERING ELLER AVGRÄNSNING AV SKYDDSÅTGÄRDER
- SK1 SKYDDSÅTGÄRD FÖR ANSLUTNING TILL VA-SYSTEM
- SK1a BULLERSKYDD, SKÄRM, 2,5m ÖVER RÖK
- SK1b BULLERSKYDD, SKÄRM PÅ STÖDMUR, 2,5m ÖVER RÖK
- SK2 BULLERSKYDD, SKÄRM, 3m ÖVER RÖK
- SK2a BULLERSKYDD, SKÄRM PÅ STÖDMUR, 3m ÖVER RÖK
- SK3 BULLERSKYDD, SKÄRM PÅ STÖDMUR, 4m ÖVER RÖK
- SK4 PÅKÖRNINGSSKYDD
- SK4a PÅKÖRNINGSSKYDD OCH SKYDDSMUR MED BULLERSKÄRM, 2,5 m ÖVER RÖK
- SK4b PÅKÖRNINGSSKYDD OCH SKYDDSMUR MED BULLERSKÄRM, 3 m ÖVER RÖK
- SK5 ERBJUDANDE OM BULLERSKYDD FASADÅTGÄRDER. FÖR MER DETALJERAD INFORMATION, SE BILAGA TILL PLANKARTA (9913-01-060-002)
- SK6 ERBJUDANDE OM BULLERSKYDD UTEPLATSÅTGÄRDER. FÖR MER DETALJERAD INFORMATION, SE BILAGA TILL PLANKARTA (9913-01-060-002)
- SK7 SKYDDSÅTGÄRDER FÖR ANSLUTNING TILL VA-SYSTEM
- GRÄNSER
- FÖR REDOVISNING AV SKYDDSÅTGÄRDER, SE BILAGA (9913-01-060-003)
- KOMMUNGRÄNS
- KVARTERS-/TRAKTGRÄNS TILLIKA FASTIGHETSGRÄNS

- ÖVRIGA BETECKNINGAR PÅ PLANKARTAN (FASTSTÄLLS E.J.)
- MARINA FASTIGHETSNUMMER
- MARINA 5 KVARTERS-/TRAKTNAMN
- EMUND 527 HUS ID
- BYGGNAD RIVEN
- ÖVRIG BYGGNAD
- BOSTADSBYGGNAD
- BULLERSKYDD

- BYGGLOV
- BYGGLOV KRÄVS INTE FÖR UPPLAG

- LÄNGDMÄTNING
- HUVUDLÄNGDMÄTNING LIGGER I SPÅRMITT UT
- KOORDINATSYSTEM
- I PLAN: SWEREF 99 18 00
- I HÖJD: RH 2000
- GRUNDKARTAN ÄR DATERAD:
- 2022-02-11 (STOCKHOLM)
- 2022-01-19 (SUNDBYBERG)

LEVERANTÖR	AVDELNING	LEVERANS/ÄNDRINGS-PM	TEKNISKTOMRÅDE
ATKINS	JÄRNVÄG	KONSTRUKTIONSDOKUMENT	GRÄNSÖVERSIKT / SYFTE
TRAFIKVERKET	UPPRÄGGSNUMMER		PÅSTÄLLSELSEHANDLING
SKAPAD AV	201335		HANDLINGSTYP
H. REINI			JÄRNVÄGSPLAN
GRANSKAD AV			ANLÄGGNINGSTYP
F. KARLSSON			KILOMETER-METER
GODKÄND AV			9+100 - 9+600
L. ÖBERG			445
			BLAD
			004
			005
			ANDR.