


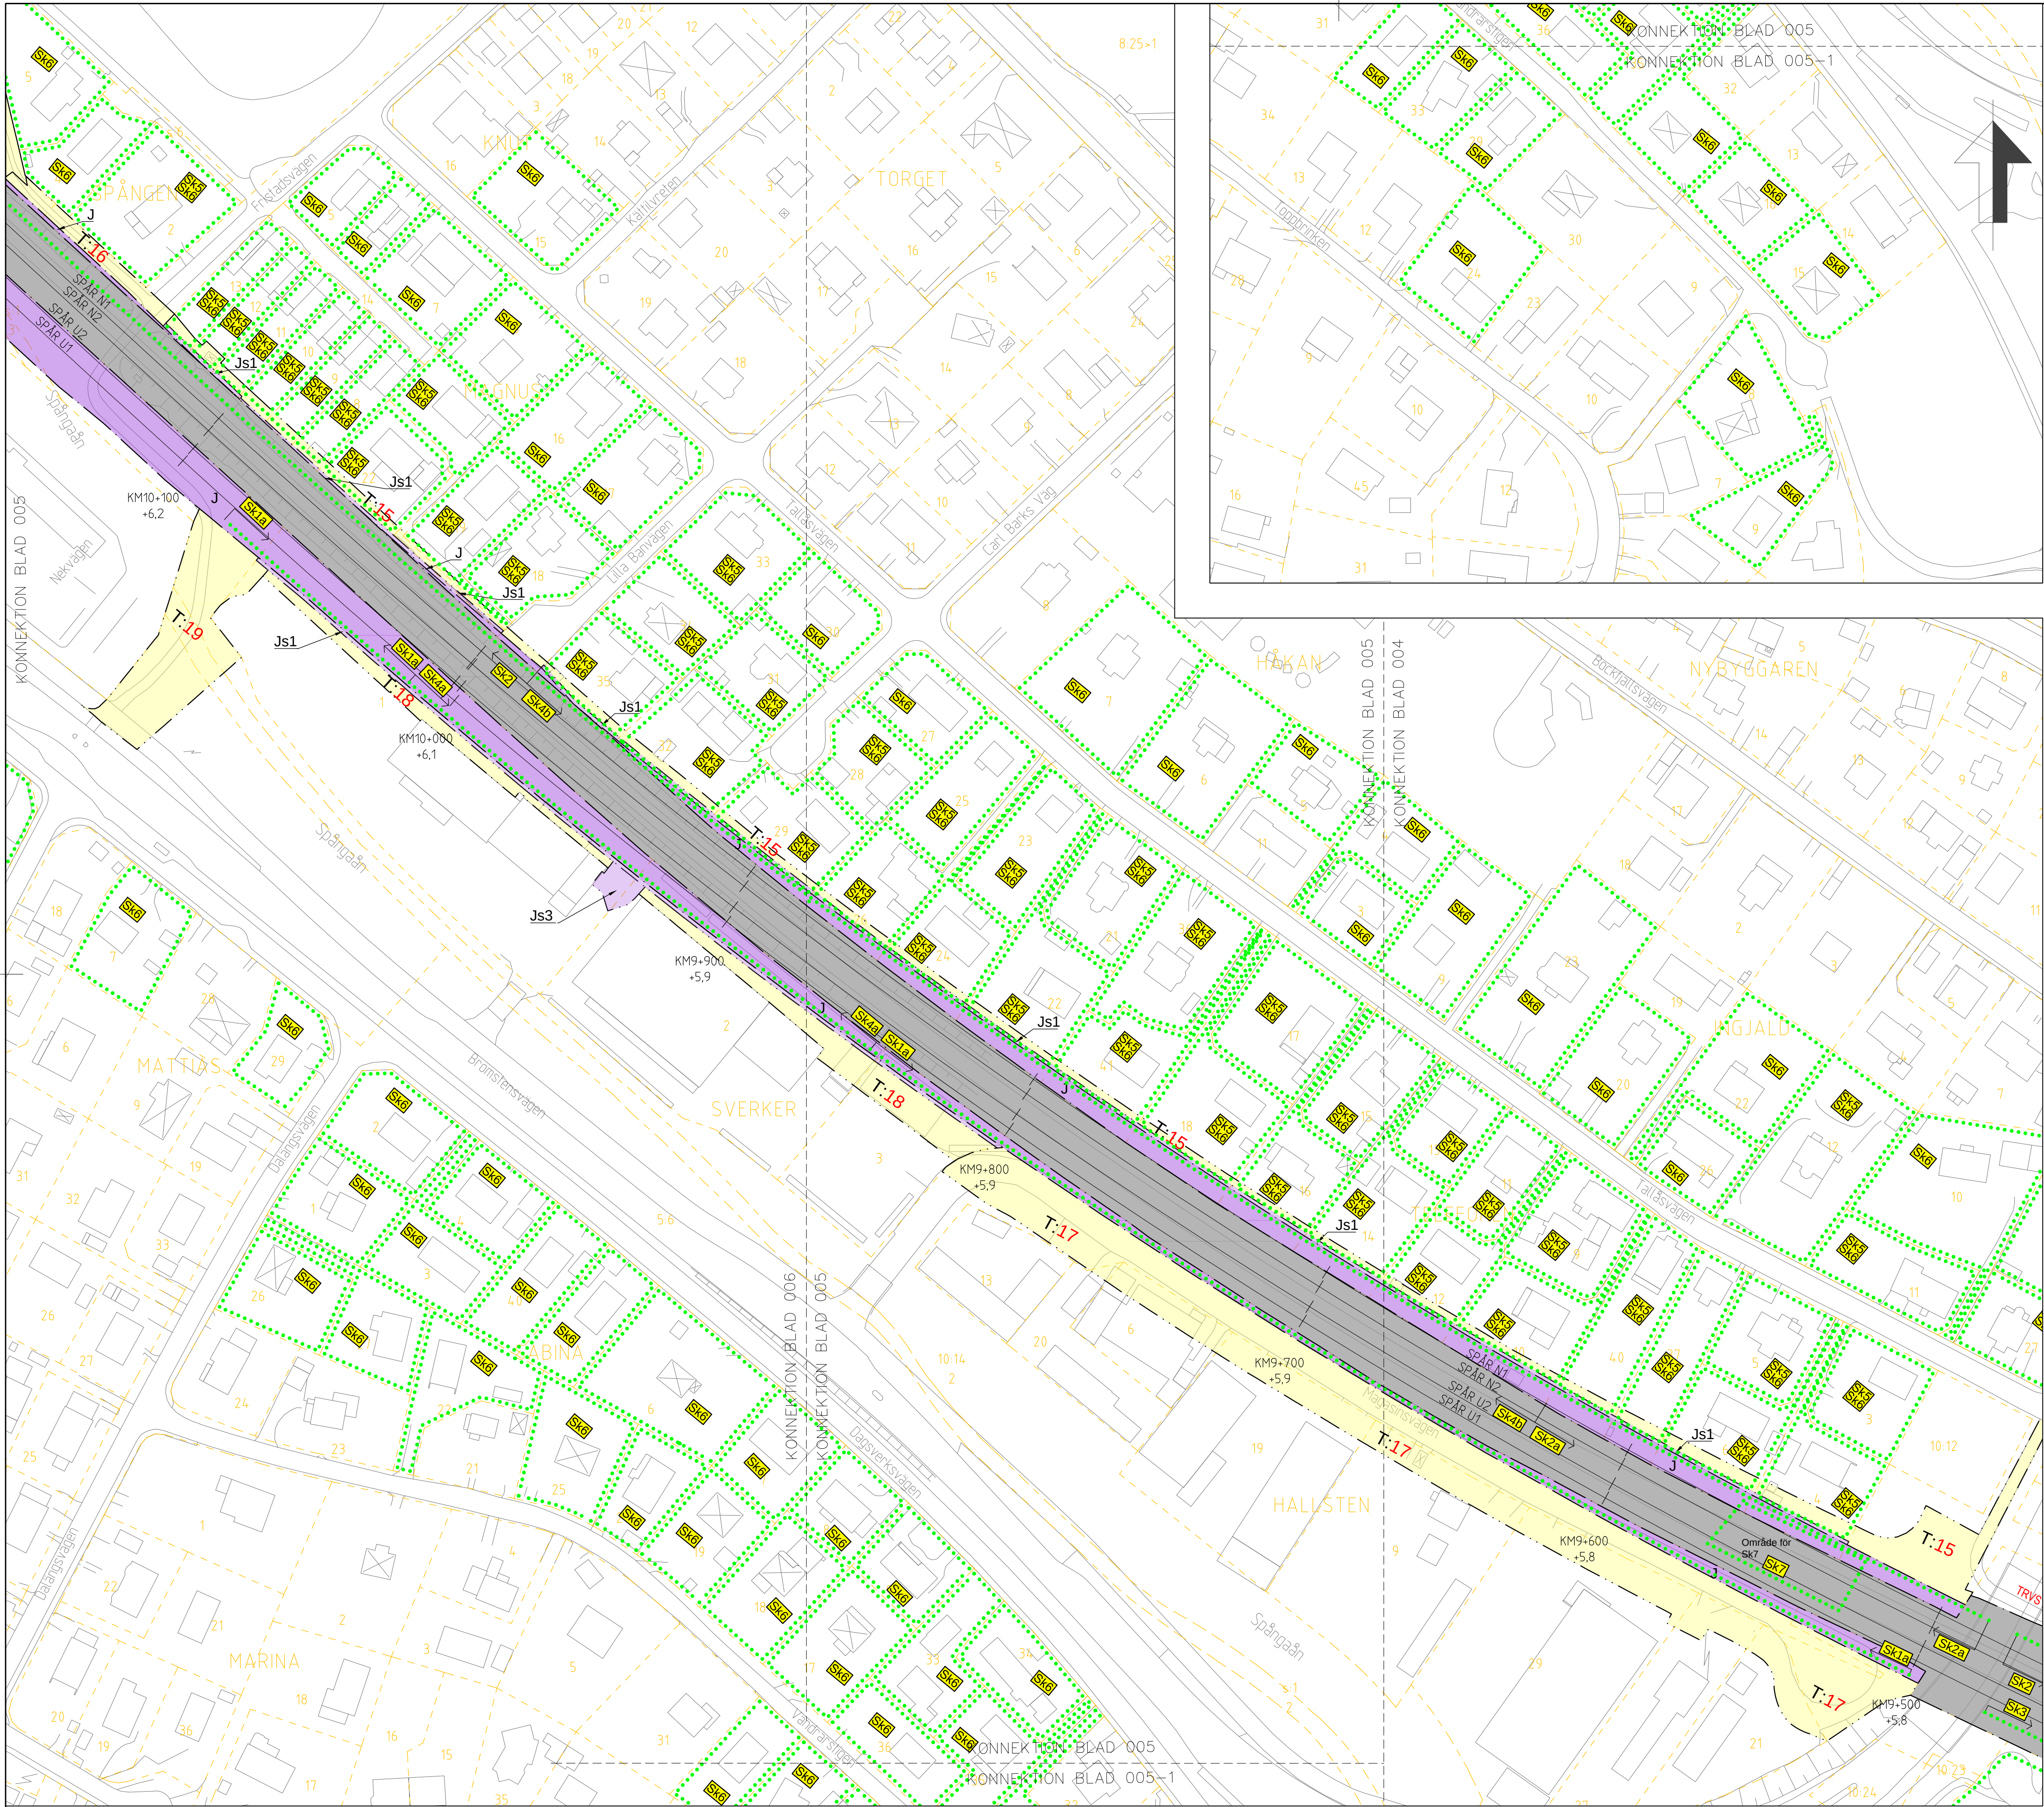

TECKENFÖRKLARING

- NY ANLÄGGNING (FASTSTÄLLS)**
- KM8+000 NYTT ELLER JUSTERAT JÄRNVAGSPÅR. SPÄRMITT MED LÄNGDMÄTNING OCH HÖJDSÄTTNING
 - NY SPÄRVÄXEL
 - BEFINTLIGT SPÄR
 - BEFINTLIG SPÄRVÄXEL
- MARKANSPRÅK (FASTSTÄLLS)**
- GRÄNS FÖR JÄRNVAGSPLAN
 - GRÄNS FÖR JÄRNVAGSMARK
 - AVGRÄNSNING MELLAN OLKA TYPER AV MARKANSPRÅK
 - BEFINTLIG JÄRNVAGSMARK
 - J NY JÄRNVAGSMARK MED ÄGANDERÄTT
 - Js1 NY JÄRNVAGSMARK MED SERVITUTSRÄTT FÖR ANLÄGGANDE, BIBEHÅLLANDE OCH UNDERHÅLL AV JÄRNVAGSANLÄGGNINGEN INKLUSIVE DESS KONSTRUKTION UNDER MARK. TILLFÄLLIG NYTTJÄNDERÄTT FÖR ARBETSOMRÅDE FRÅN BYGGSTART AV FÖRBEDANDE ARBETEN TILL TVÅ MÅNADER EFTER GODKÄND BESIKTNING
 - Js2 NY JÄRNVAGSMARK MED SERVITUTSRÄTT FÖR SERVICEVÄG. TILLFÄLLIG NYTTJÄNDERÄTT FÖR ARBETSOMRÅDE FRÅN BYGGSTART AV FÖRBEDANDE ARBETEN TILL TVÅ MÅNADER EFTER GODKÄND BESIKTNING
 - Js3 NY JÄRNVAGSMARK MED SERVITUTSRÄTT FÖR VA-ANSLUTNING. TILLFÄLLIG NYTTJÄNDERÄTT FÖR ARBETSOMRÅDE FRÅN BYGGSTART AV FÖRBEDANDE ARBETEN TILL TVÅ MÅNADER EFTER GODKÄND BESIKTNING
 - T:XX TILLFÄLLIG NYTTJÄNDERÄTT. RÖD SIFFRA ANGER OMÅRDESNUMMER FÖR OMÅRDE INNEHÅLLANDE EN ELLER FLERA TILLFÄLLIGA NYTTJÄNDERÄTTER. FÖR BESKRIVNING, SE BILAGA TILL PLANKARTA 19913-01-060-001

SKYDDÅTGÅRDER (FASTSTÄLLS)

- MARKERING ELLER AVGRÄNSNING AV SKYDDÅTGÅRDER
- SKYDDÅTGÅRD FÖR ANSLUTNING TILL VA-SYSTEM
 - Sk1 BULLERSKYDD, SKÄRM 2,5m ÖVER RÖK
 - Sk1a BULLERSKYDD, SKÄRM PÅ STÖDMUR, 2,5m ÖVER RÖK
 - Sk2 BULLERSKYDD, SKÄRM 3m ÖVER RÖK
 - Sk2a BULLERSKYDD, SKÄRM PÅ STÖDMUR, 3m ÖVER RÖK
 - Sk3 BULLERSKYDD, SKÄRM PÅ STÖDMUR, 4m ÖVER RÖK
 - Sk4 PÅKÖRNINGSSKYDD
 - Sk4a PÅKÖRNINGSSKYDD OCH SKYDDSMUR MED BULLERSKÄRM, 2,5 m ÖVER RÖK
 - Sk4b PÅKÖRNINGSSKYDD OCH SKYDDSMUR MED BULLERSKÄRM, 3 m ÖVER RÖK
 - Sk5 ERBJUDANDE OM BULLERSKYDD FASADÅTGÅRDER. FÖR MER DETALJERAD INFORMATION, SE BILAGA TILL PLANKARTA 19913-01-060-002
 - Sk6 ERBJUDANDE OM BULLERSKYDD UTEPLATSÅTGÅRDER. FÖR MER DETALJERAD INFORMATION, SE BILAGA TILL PLANKARTA 19913-01-060-002
 - Sk7 SKYDDÅTGÅRDER FÖR ANSLUTNING TILL VA-SYSTEM

- GRÄNSER**
- FÖR REDDOVISNING AV SKYDDÅTGÅRDER, SE BILAGA 19913-01-060-003
 - + KOMMUNGRÄNS
 - KVARTERS-/TRAKTGRÄNS TILLKA FASTIGHETSGRÄNS



ÖVRIGA BETECKNINGAR PÅ PLANKARTAN (FASTSTÄLLS E.J.)

- MARINA FASTIGHETSNAVN
- MARINA 5 KVARTERS-/TRAKTNAVN
- EMUND 527 HUS ID
- BYGGNAD RIVEN
 - ÖVRIG BYGGNAD
 - BOSTADSBYGGNAD
 - BULLERSKYDD

BYGGLOV

BYGGLOV KRÄVS INTE FÖR UPPLAG

LÄNGDMÄTNING
HUVUDLÄNGDMÄTNING LIGGER I SPÄRMITT UT
KOORDINATSYSTEM
I PLAN: SWEREF 99 18 00
I HÖJD: RM 2000
GRUNDKARTAN ÄR DATERAD:
2022-02-11 (STOCKHOLM)
2022-01-13 (SUNDBYBERG)

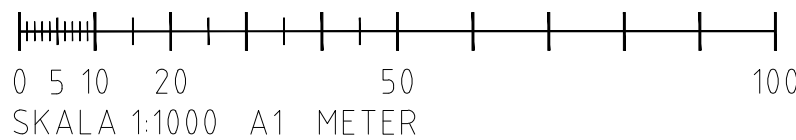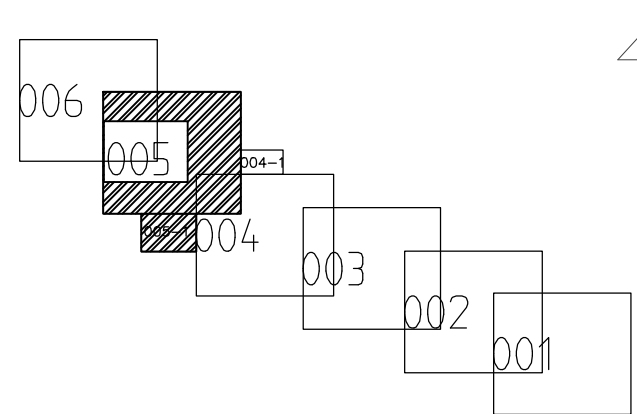

LEVERANTÖR ATKINS TRAFIKVERKET	AVDELNING JÄRNVÄG UPPGÄVNUMMER 2011335	LEVERANS/ÄNDRINGS-PM KONSTRUKTIONSDOKUMENT	TEKNISKT GRÄNSSTÄLLNING / SYFTE FASTSTÄLLESEHANDLING JÄRNVAGSPLAN ANLÄGGNINGSTYP
SKAPAD AV E LUNDGREN GRANSKAD AV F KARLSSON GODKÄND AV L ÖBERG	BILAGA 2022-02-28	SKALA 1:1000	TEKNIKOMRÅDE (SUNDBYBERG) - KUNGSÄNGEN DUVBO - SPÅNGA PLANKARTA FÖR UTBYGGD JÄRNVAGSANLÄGGNING PERMANENTA OCH TILLFÄLLIGA MARKANSPRÅK RITINGSNUMMER PROJEKT 9913-11-110 BLAD 005 NÄSTA BLAD 006 ANDRA -

plottning

lga_username