



TECKENFÖRKLARING

- ```

graph TD
 A[NYA ANLÄGGNINGAR] --> B[MARKANSPRÅK]
 B --> C[NYTT VÄRDE]
 A --- D[NYTT VÄRDE]

```

NYA ANLÄGGNINGAR

MARKANSPRÅK

NYTT VÄRDE

NYTT VÄRDE MED VÄRDETT

ETABLERING, TILLFALLIG NYTT ANDEKATT  
GALLER PÅA BÖGGERART TIL TYA  
MÄNNER EFTER GODKAND  
SLUTBESKING

GRANS FÖR VÄRDEPÅDE


ÅGÄNSNING MEDAN DOKA TYPER AV MARKANSPRÅK

## ÖVRIGA BETECKNINGAR PÅ PLANKARTA

- [illegible]

UPPLYSNINGAR

- [illegible]

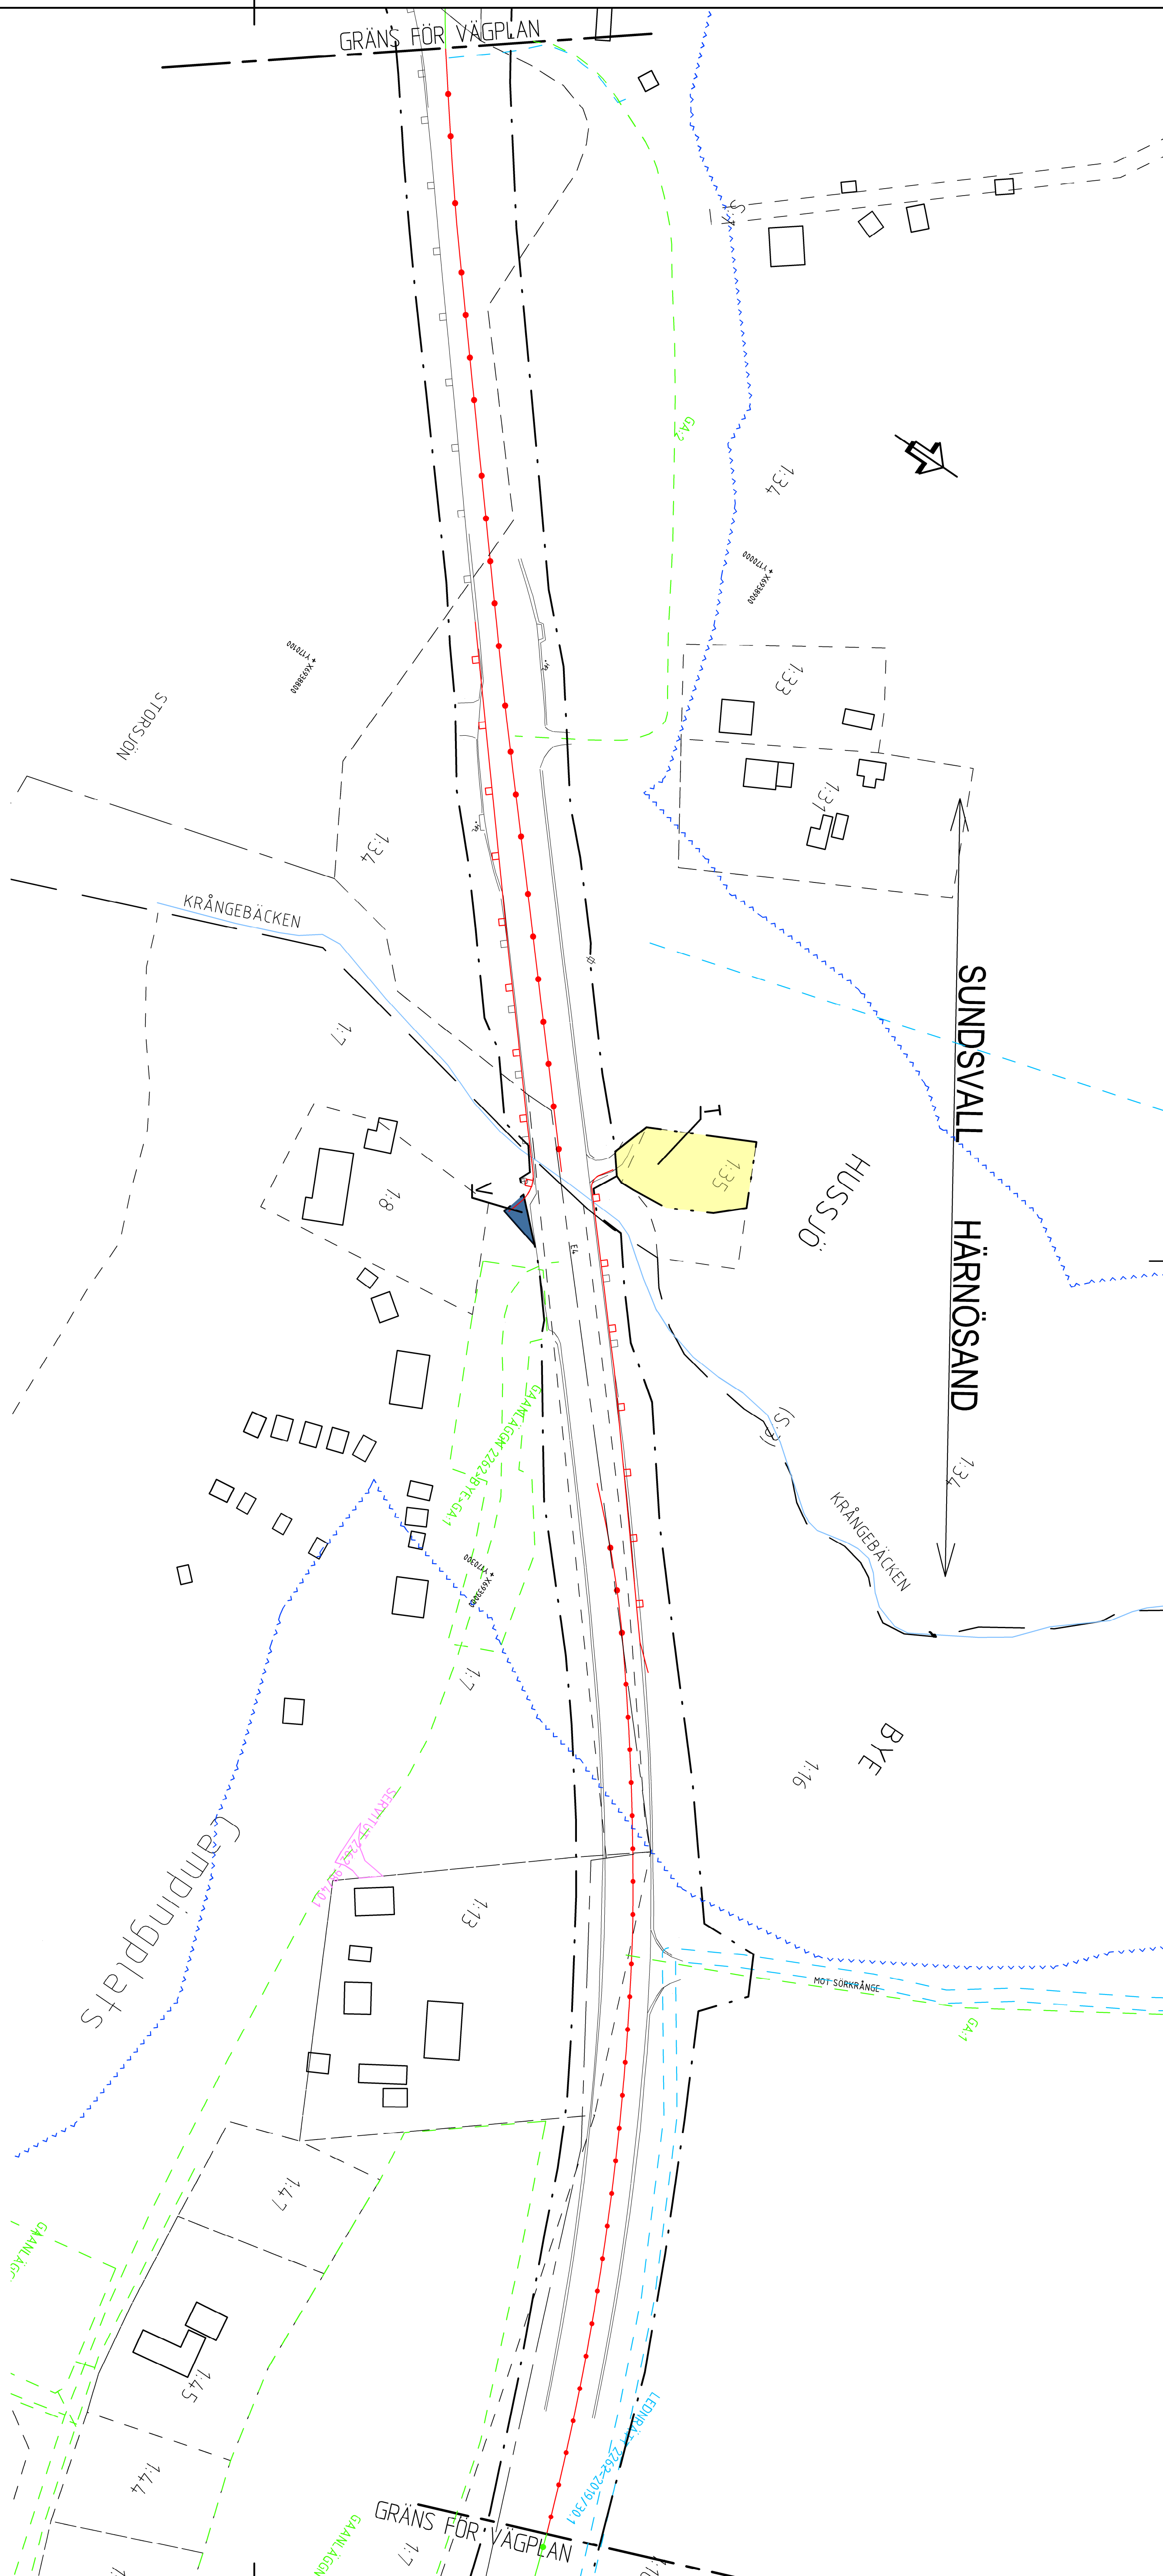

|                                |                       |
|--------------------------------|-----------------------|
| TRAFIK AV PLAN                 |                       |
| GRANSKNINGSSTATUS: FÄTT        |                       |
| FÖR GRANSKNING                 |                       |
| GRANSKNINGSHANDLING            |                       |
| PROJEKTSYFT                    | LEVERANS / ÅRSBERGSPÅ |
| DOKID                          | 2025-12-10            |
| GRÄNS                          |                       |
| VÄG E4                         |                       |
| TIO MÅNADER LÅNAR              |                       |
| BYE/KRÄNGE                     |                       |
| VÄG E4                         |                       |
| OBJEKTSNUMMER / M              | KONSTRUKTÖRSNUMMER    |
| 194955                         |                       |
| BESTÄLTARE                     |                       |
| TRAFIKVERKET                   |                       |
| SKAPAD AV                      | UPPRÄDDNINGSNUMMER    |
| A.EKSTRÖM                      | -                     |
| GODKÄND AV                     | ÄGAREN                |
| MIKAEL BACKEBLÖRK              | -                     |
| RITNINGSGRUPP                  |                       |
| PLANKARTA                      |                       |
| TEKNISKADETE INNEHÅLL          |                       |
| C TEKNIKOVERGRIPIKANDE         |                       |
| BEGRÄNSNING                    |                       |
| E4 BYE/KRÄNGE                  |                       |
| TRAFIKSÄKERHETSÖJUNDE ÅTGÄRDER |                       |
| SPALA                          | FORMAT                |
| 1:1.000                        | A1                    |
| RITNINGSNUMMER                 | FÖRVALTNINGSNUMMER    |
| 1.01 C 02 01                   | BLAD                  |
| 001                            | NÄSTA BLAD            |
|                                | BET                   |