
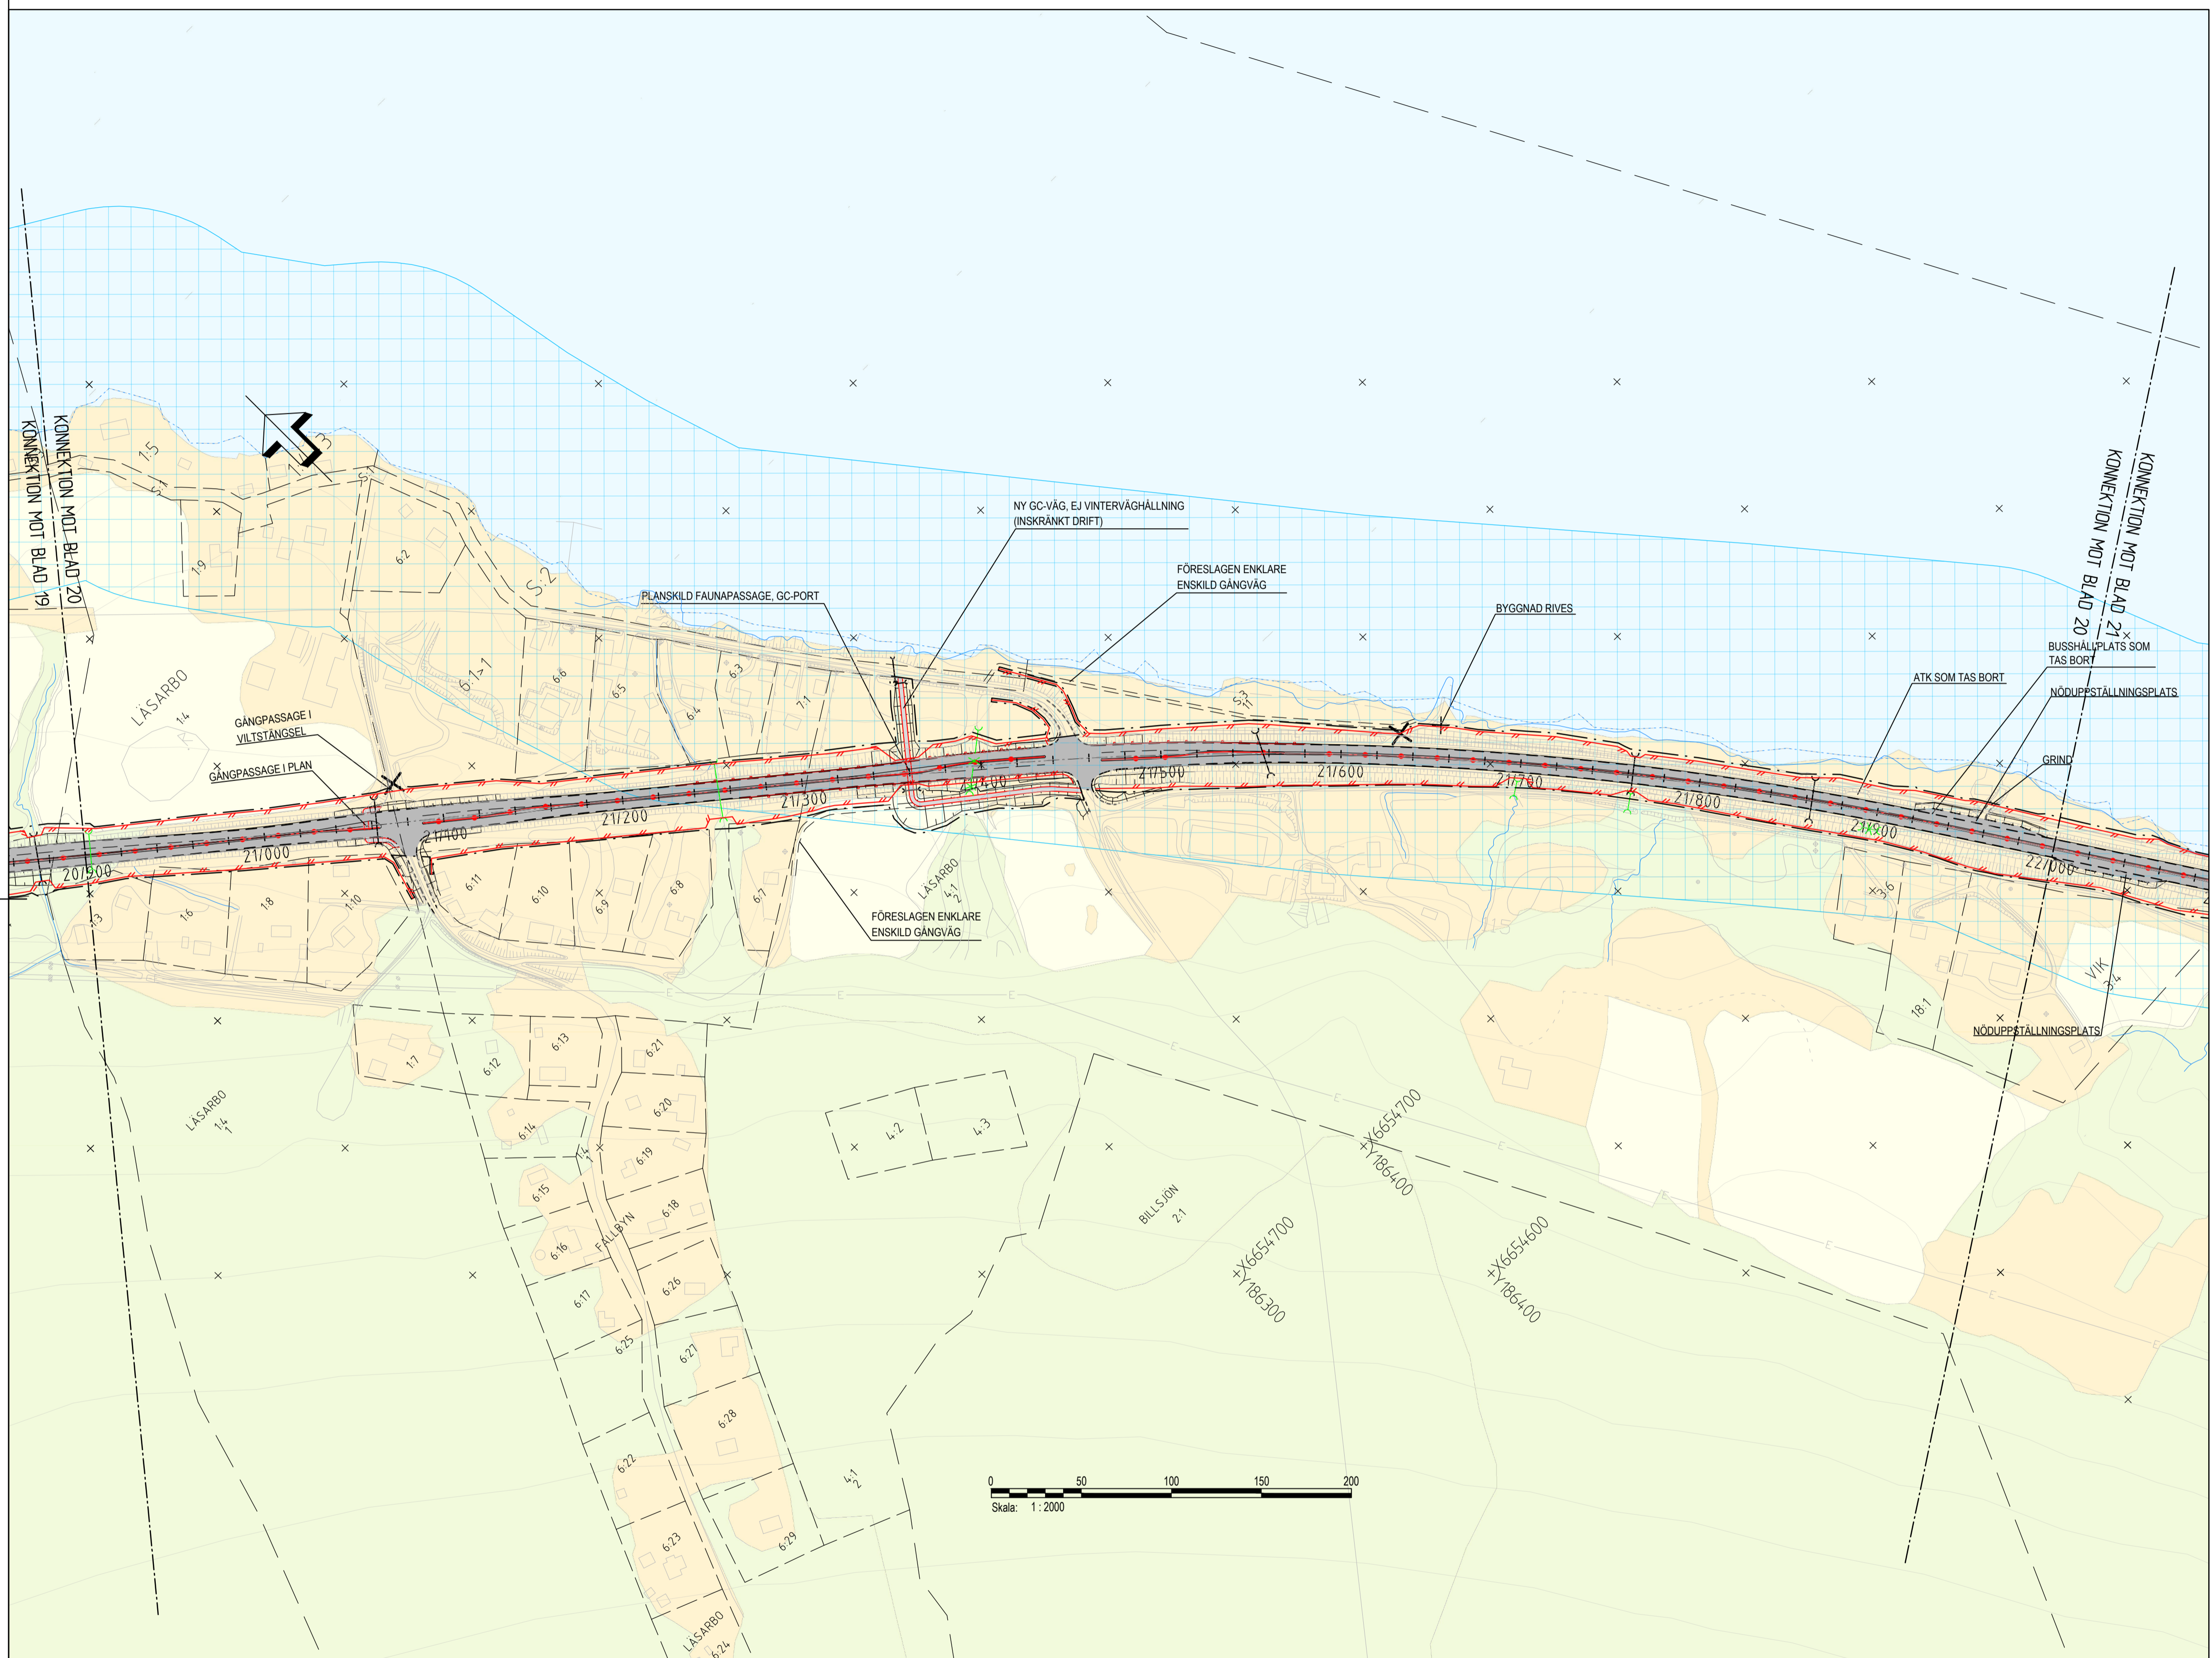


TECKENFÖRKLARING

- NYA ANLÄGGNINGAR**
- GRÄNS FÖR VÄGOMRÅDE
 - OMBYGGD VÄG
 - NY GÅNG- OCH CYKELVÄG
 - VÄGSLÄNT
 - VÄGKANT OMBYGGD VÄG
 - VÄGKANT ENSKILD VÄG
 - VÄGKANT KOMMUNAL VÄG
 - VÄGKANT NY GC-VÄG
 - VILTSTÄNGSEL
 - VÄGRÄCKE
 - MITTRÄCKE
 - BULLERSKYDDSSKÄRM
 - 1/200 NY VÄGMITT MED MÄRKNING VAR 20:e METER
 - NY TRUMMA/TRUMFÖRLÄNGNING
 - NY TORRTRUMMA
 - BEFINTLIG TRUMMA SOM RIVS
 - BUSSHÄLLPLATS
 - VÄGKANT NY ENSKILD/KOMMUNAL VÄG
 - BYGGNAD SOM RIVS
 - HÖGER IN / HÖGER UT
 - VÄGANSLUTNING TILL BEFINTLIG ALLMÄN VÄG SOM STÄNGS GENOM SÄRSKILT BESLUT
- BEFINTLIGT**
- GRUNDKARTAN DATERAD TILL 2022-08-29
- ÅKERMARK
 - SKOGSMARK
 - VATTEN
 - TOMTMARK OCH ANNAN ÖPPEN MARK
 - INDUSTRIOMRÅDE
 - STRANDSKYDD
 - RIKSINTRESSE KULTUR
 - FASTIGHETSGRÄNS & FASTIGHETSBECKENING
 - TRAKTGRÄNS
 - BEFINTLIG VÄGKANT
 - BEFINTLIG TRUMMA
 - FÖRLÄMNING
 - BYGGNAD
 - BÄCK, DIKE, VATTENDRAG

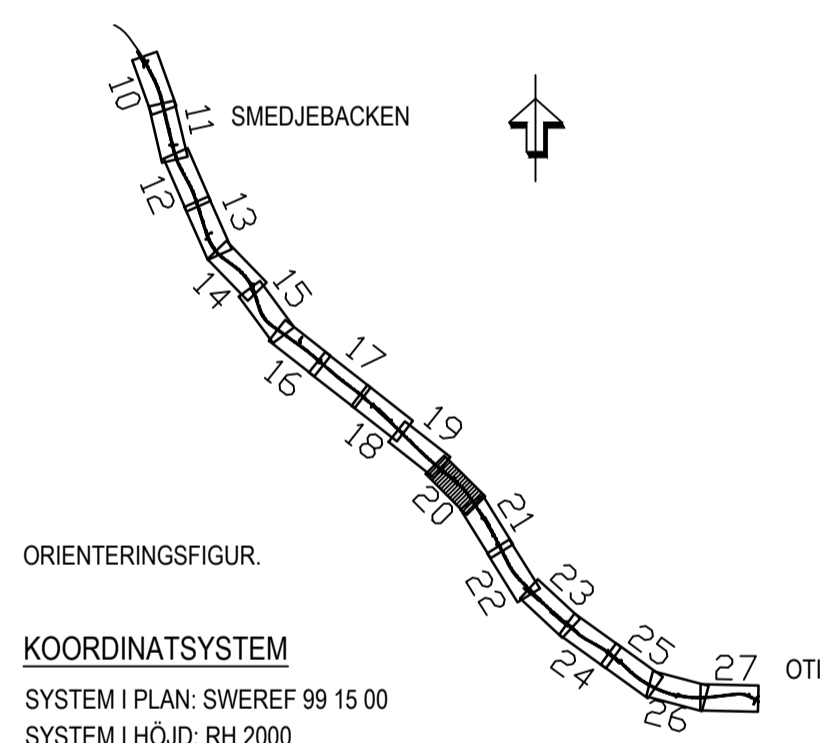

TYP AV PLAN		VÄGPLAN	
GRANSKNINGSSTATUS / SYFTE			
HANDLINGSTYP			
DATUM 2023-06-09		LEVERANS / ÄNDRINGS-PM	
OBJEKT RV 66 U LÄNSGRÄNS-SMEDJEBACKEN			
DELOMRÅDE / BANDEL OTI-SÖDERBÄRKE			
ANLÄGGNINGSDIAGRAM VÄG 66			
OBJEKTNUMMER / KM 157361		KONSTRUKTIONNUMMER	
BESTÄLLARE J.ÅKERSTRÖM		LEVERANTÖR AFRY	
SKAPAD AV J.ÅKERSTRÖM		UPPRAGSNUMMER 774770	
GODKÄND AV A.JOSEFSSON		ÄNDRINGSNUMMER INFRA	
RITNINGSTYP ILLUSTRATIONSKARTA			
TEKNIKOMRÅDE / INNEHÅLL T VÄGUTFORMNING OCH TRAFIK			
BESKRIVNING KM 20/900 - 22/000			
SKALA 1:2000	FORMAT A1	FÖRVALTNINGSNUMMER	
RITNINGNUMMER 1 01 T 06 20	BLAD	NÄSTA BLAD	BET