


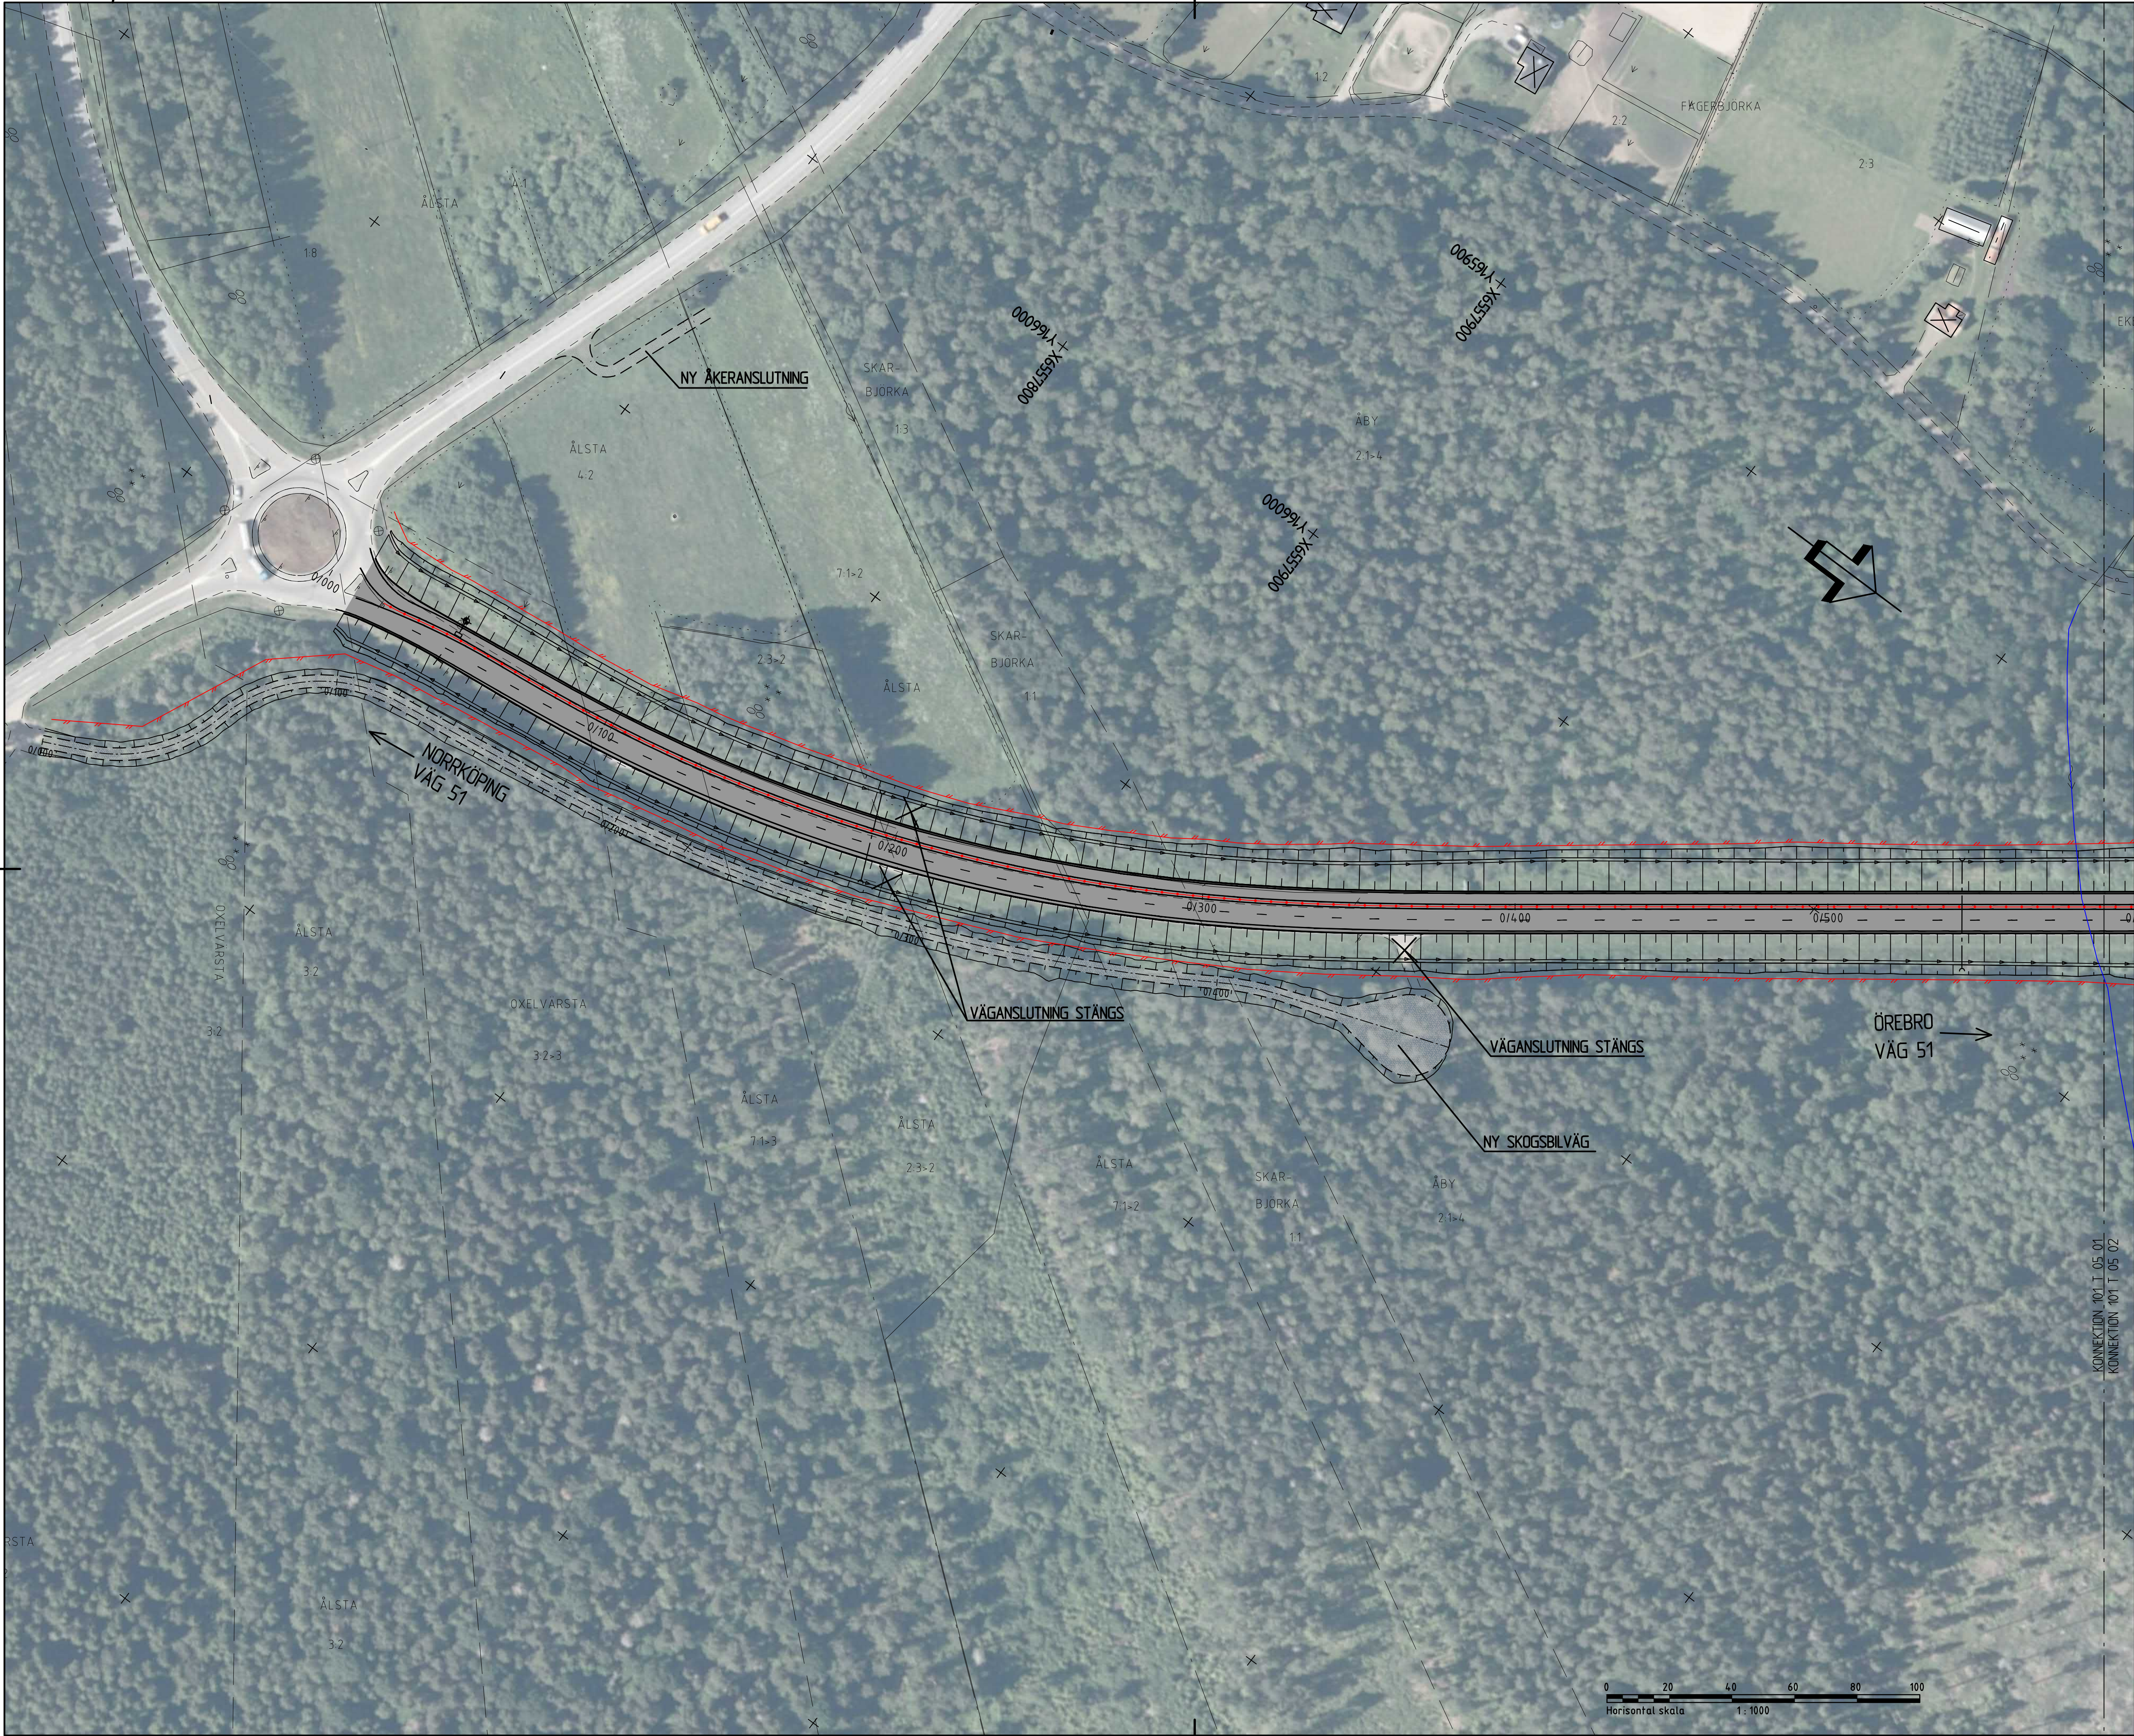

TECKENFÖRKLARING

VÄGANLÄGGNINGAR

0/000

NY ALLMÄN VÄG, ASFALT

0/000

NY GÅNG- OCH CYKELVÄG, ASFALT

0/000

NY GÅNG- OCH CYKELVÄG, GRUS

0/000

NY ENSKILDVÄG, GRUS (FASTSTÄLLS EJ)

0/000

NY ENSKILDVÄG, ASFALT (FASTSTÄLLS EJ)

0/000

NY VÄGSLANT, MED FLÖDESRIKTNING

0/000

VÄGDEL SOM RIVS

VÄGMARKERINGAR

H0.30

I0.150+9

I0.30+1

I0.30+3

VÄJNINGSPUNKT

SPÄRRFÄLT

KÖRFÄLT VÄVS HÖP

KÖRFÄLT VÄNSTERSVÄNGANDE

KÖRFÄLT GENOMGÅENDE

LINER OCH SYMBOLER

MITTRÄCKE

KOMMUNGRÄNS

NYTT FÄLNÄSTÄNGSEL

BEFINTLIGT STAKET

NYTT VÄGRÄCKE

BEFINTLIGT VÄGRÄCKE

ÅKERKANT

BEFINTLIG EL LÖFTBUREN

BEFINTLIG VÄGKANT

BEFINTLIG VÄGMÄRKE

BEFINTLIG BELYSNINGSTOLPE

NY BELYSNINGSTOLPE MED ARM

NY BELYSNING VID BRÖLÅGE

NY TRUMMA ALT.

BEFINTLIG TRUMMA FÖRLÄNGS

NY DRÄNERINGSLEDNING

BEFINTLIG DIKE, FLÖDESRIKTNING

BEFINTLIG VÄGSLANT

BLADINDELNING

KOORDINATSYSTEM

SYSTEM I PLAN SWEREF 99 °E 00

SYSTEM I HÖJD RH 2000

TYP AV PLAN

VÄGPLAN

GRANSKNINGSSTATUS / SYFTE

HANDLINGSTYP

GRANSKNINGSHANDLING

DATUM

2019-12-02

LEVERANS / ÄNDRINGS-PM

OBJEKT

RV 51

KVARNTORP - ALMBRO

DELOMRÅDE / BANDEL

KVARNTORP - ALMBRO

ANLÄGGNINGSGEOM

RV 51

OBJEKTNUMMER / KM

146953

KONSTRUKTIONNUMMER

BESTÄLLARE

TRAFIKVERKET

LEVERANTÖR

Norconsult

Loxla

SKAPAD AV

L PALMÉR

UPPDRAGSNUMMER

104 11 58

GODKÄND AV

R HARFELDT

AVDELNING

VÄG & JVG

RITNINGSTYP

PLANRITNING

TEKNIKOMRÅDE / INNEHÅLL

T VÄGUTFORMNING OCH TRAFIK

BESKRIVNING

KM 0/000 - 0/600

ILLUSTRATIONSPLANER

SKALA

1:1000

FORMAT

A1

FÖRVALTNINGSNUMMER

RITNINGNUMMER

1 01 T 05 01


BLAD

NÄSTA BLAD

BET

KONNEKTION 101 T 05 01
KONNEKTION 101 T 05 02

FL 1.1 VÄG 51, ARBETSTÄLLNING, DOKUMENTATION, RITNING, 2019-12-21, TITEL AV ANVÄNDARE, LINJEPAKETER

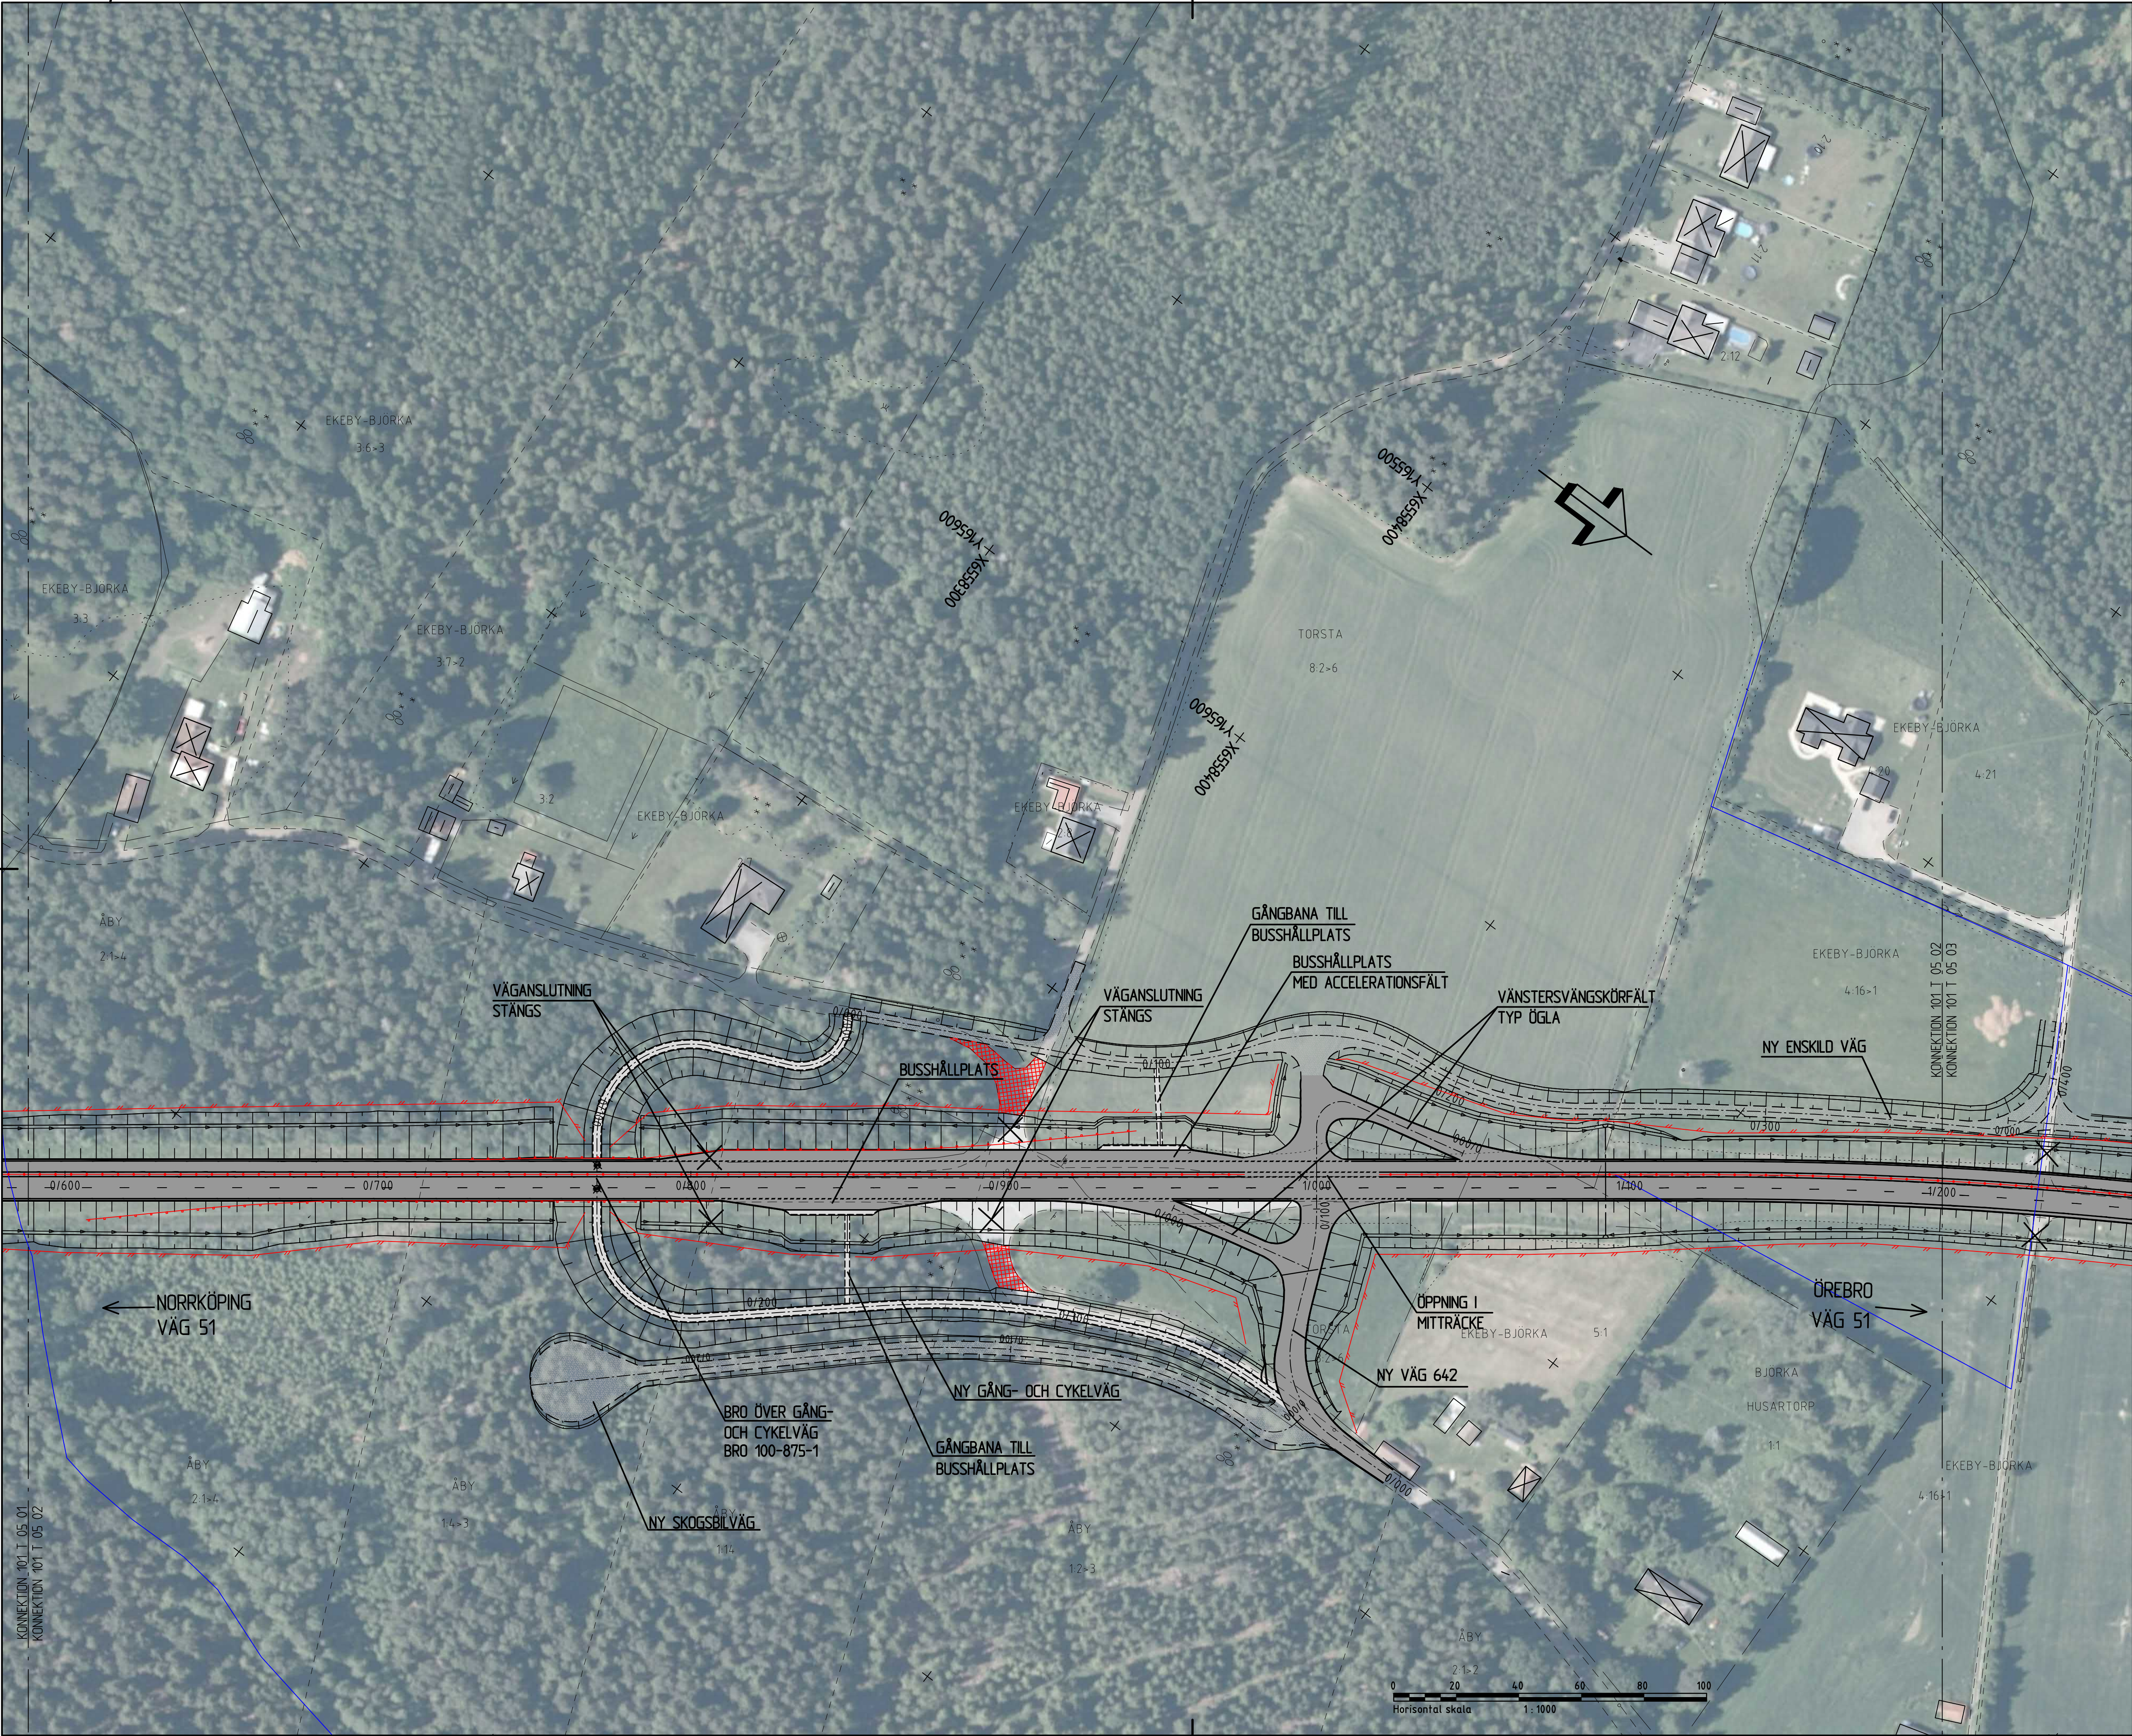

TECKENFÖRKLARING

VÄGANLÄGGNINGAR

- NY ALLMÄN VÄG, ASFALT
- NY GÅNG- OCH CYKELVÄG, ASFALT
- NY GÅNG- OCH CYKELVÄG, GRUS
- NY ENSKILD VÄG, GRUS (FASTSTÄLLS EJ)
- NY ENSKILD VÄG, ASFALT (FASTSTÄLLS EJ)
- NY VÄGSLÄNT, MED FLÖDESRÄTTNING
- VÄGDEL SOM RIVS

VÄGMARKERINGAR

- H10.30
- H10.303-9
- H10.311-1
- H10.313-3
- VÄNNINGSPLIKT
- SPÄRRFÄLT
- KÖRFÄLT VÄVS HOP
- KÖRFÄLT VÄNSTERSVÄNGANDE
- KÖRFÄLT GÄNDE

LINJER OCH SYMBOLER

- MITTRÄCKE
- KOMMUNGRÄNS
- NYTT FÄLNINGSÄNGEL
- BEFINTLIGT STAKET
- NYTT VÄGRÄCKE
- BEFINTLIGT VÄGRÄCKE
- ÄRERKANT
- BEFINTLIG EL LÖFTBUREN
- BEFINTLIG VÄGKANT
- BEFINTLIG VÄGMÄRKE
- BEFINTLIG BELYSNINGSSTOLPE
- NY BELYSNINGSSTOLPE MED ARM
- NY BELYSNING VID BRÖLAGE
- NY TRUMMA ALT.
- BEFINTLIG TRUMMA FÖRLÄNGS
- NY DRAINERINGSLEDNING
- BEFINTLIG DIKE, FLÖDESRÄTTNING
- BEFINTLIG VÄGSLÄNT

BLADINDELNING

KOORDINATSYSTEM
SYSTEM I PLAN SWEREF 99 15 00
SYSTEM I HÖJD RH 2000

VÄGPLAN

GRANSKNINGSSTATUS / SYFTE

HANDLINGSTYP

GRANSKNINGSHANDLING

DATUM
2019-12-02

LEVERANS / ÄNDRINGS-PM

OBJEKT
RV 51
KVARTORP - ALMBRO

DELOMRÅDE / BANDEL
KVARTORP - ALMBRO

ANLÄGGNINGSGEDEL
RV 51

OBJEKTNUMMER / KM
146953

KONSTRUKTIONNUMMER

BESTÄLLARE

LEVERANTÖR
Norconsult
Loxla

SKAPAD AV
L PALMÉR

UPPDRAGSNUMMER
104 11 58

GODKÄND AV
R HARFELDT

ÄNDRING
VÄG & JVG

RITNINGSTYP
PLANRITNING

TEKNIKOMRÅDE / INNEHÅLL
T VÄGUTFORMNING OCH TRAFIK

BESKRIVNING
KM 0/600 - 1/200

ILLUSTRATIONSPLANER

SKALA
1:1000

FORMAT
A1


FÖRVALTNINGSNUMMER


RITNINGNUMMER
1 01 T 05 02

BLAD

NÄSTA BLAD

BET

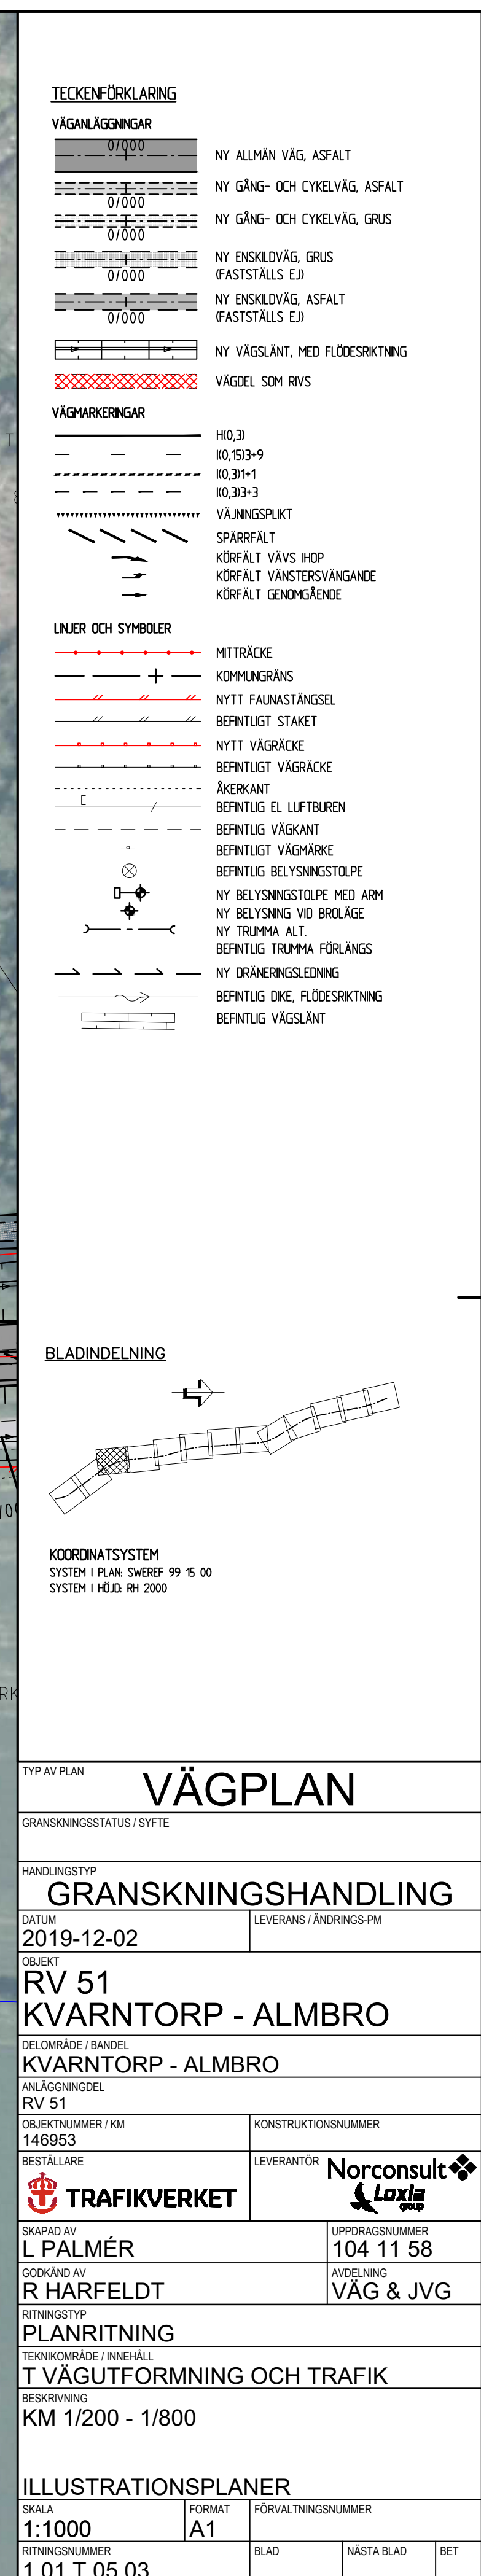

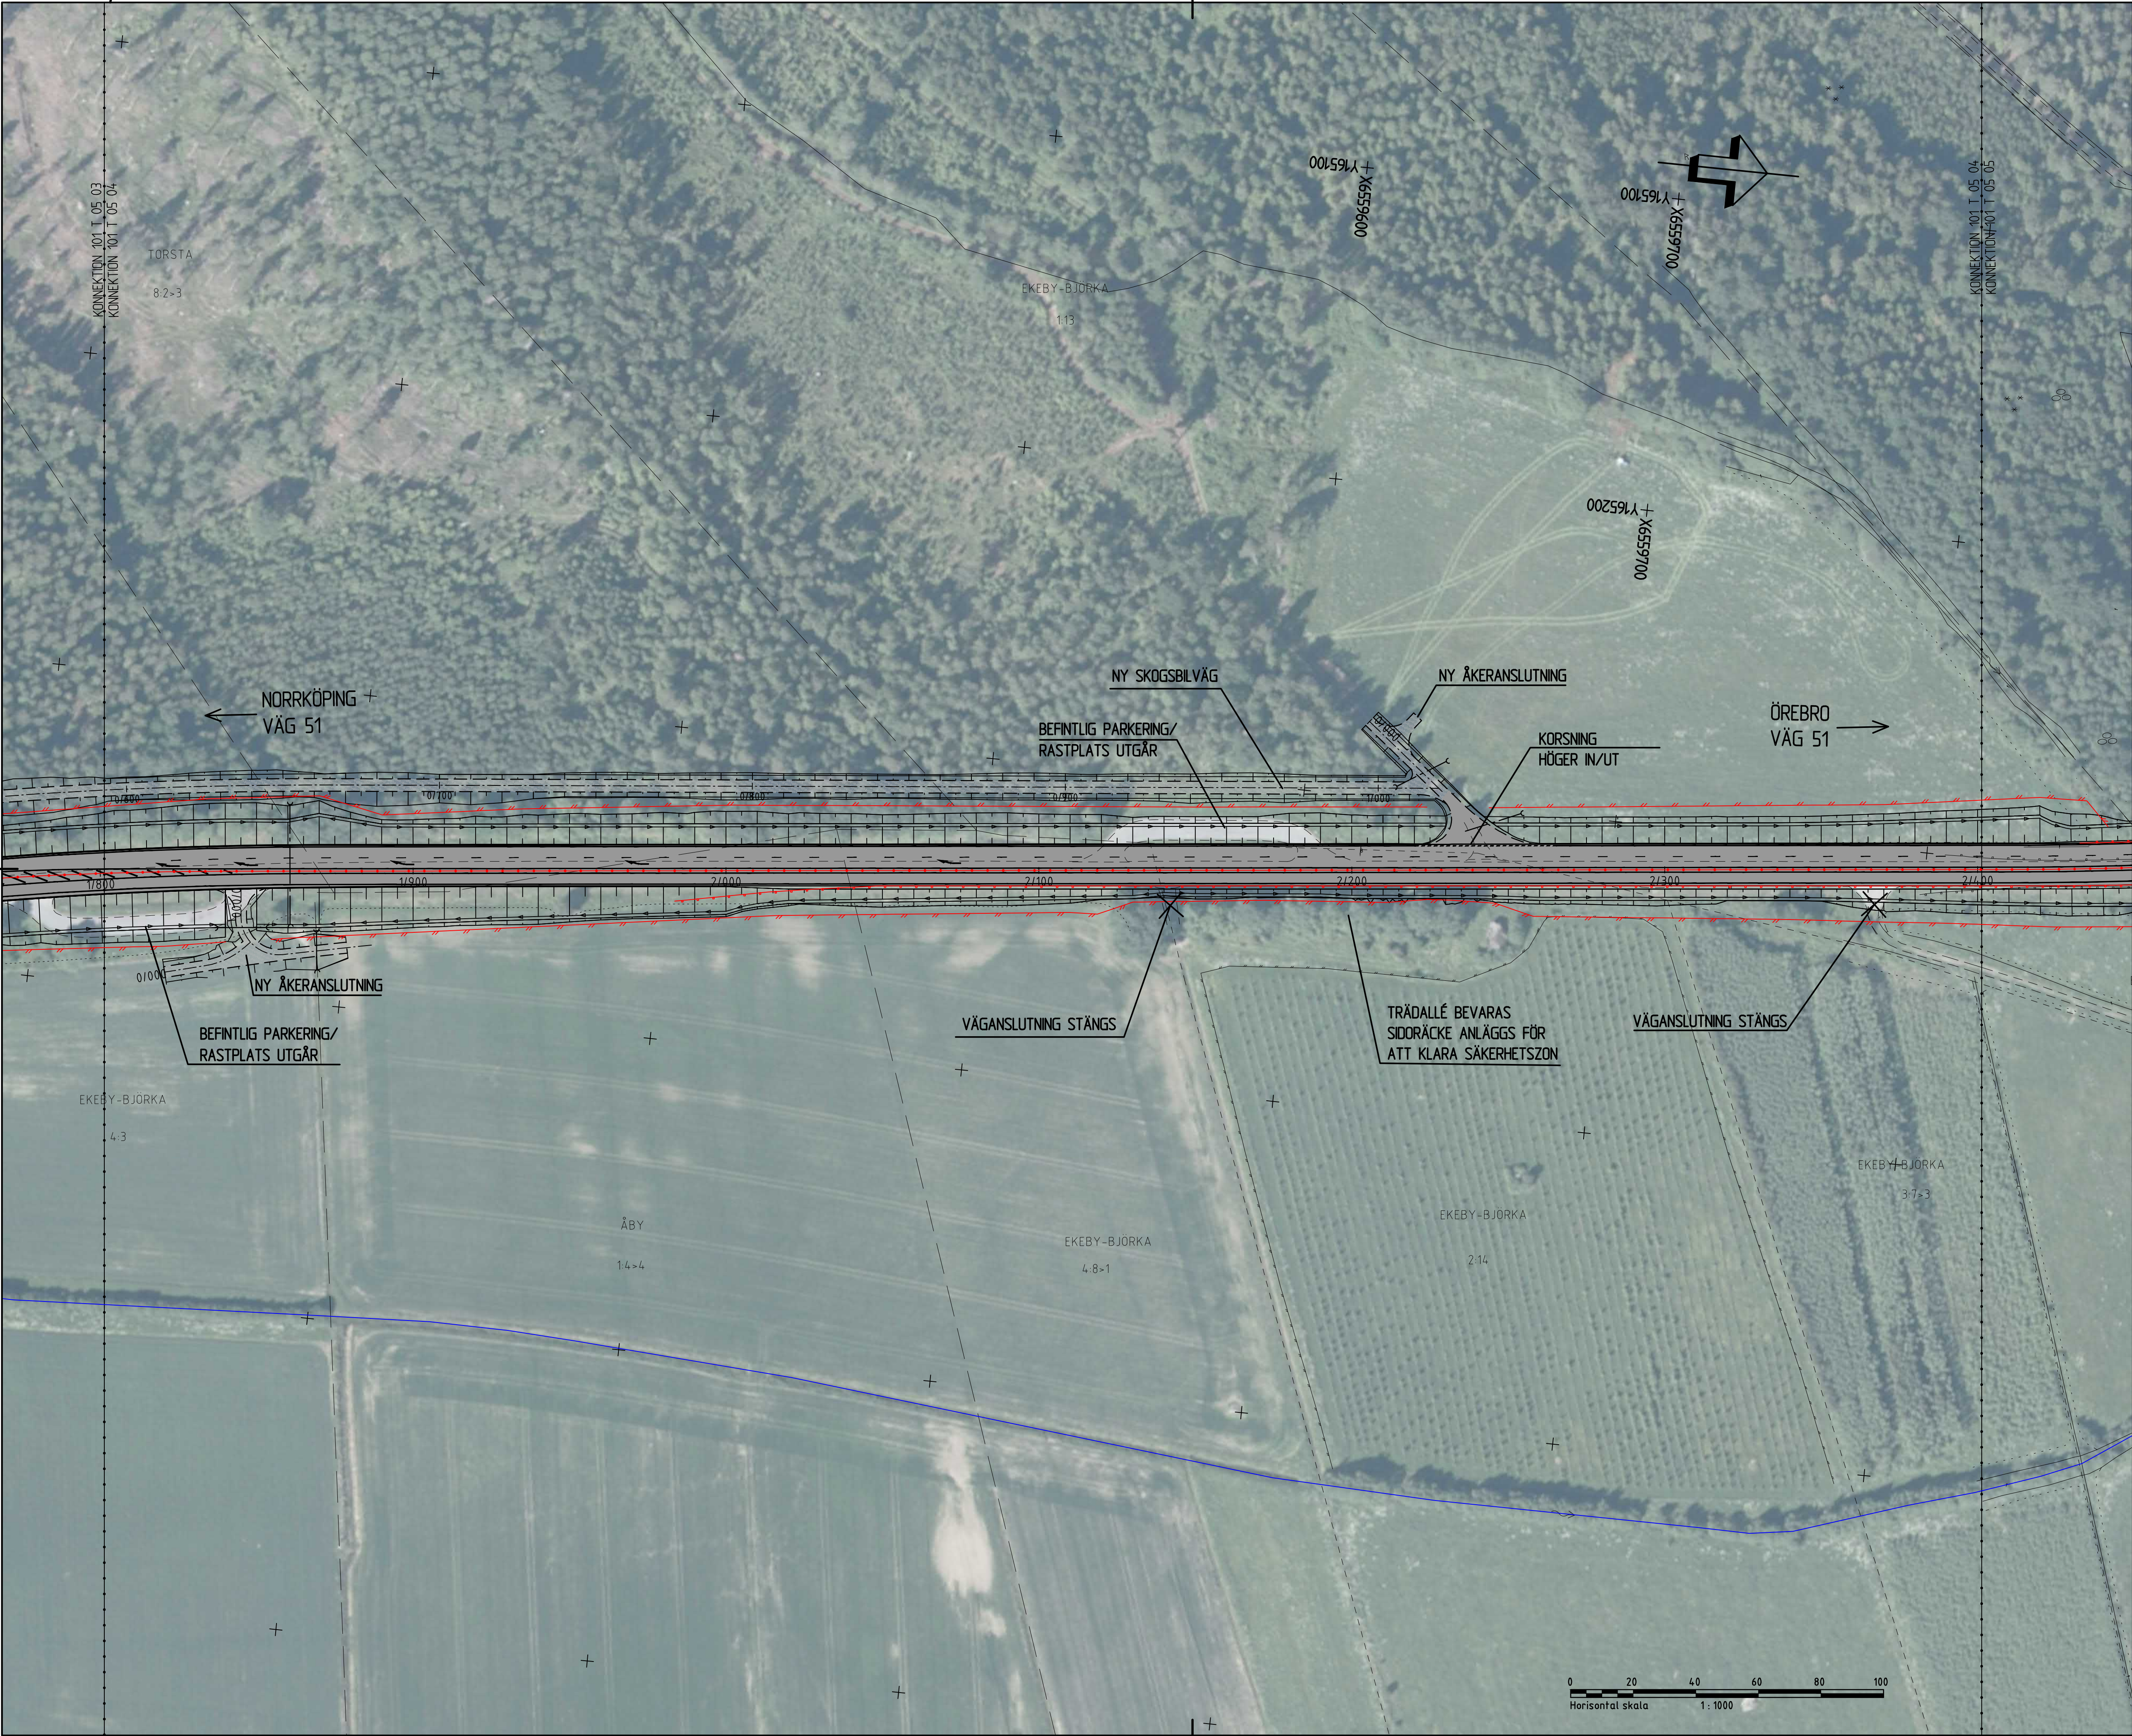

TECKENFÖRKLARING

VÄGANLÄGGNINGAR


- NY ALLMÄN VÄG, ASFALT
- NY GÄNG- OCH CYKELVÄG, ASFALT
- NY GÄNG- OCH CYKELVÄG, GRUS
- NY ENSKILD VÄG, GRUS (FASTSTÄLLS EJ)
- NY ENSKILD VÄG, ASFALT (FASTSTÄLLS EJ)
- NY VÄGSLÄNT, MED FLÖDESRÄTNING
- VÄGDEL SOM RIVS

VÄGMARKERINGAR

- HÖJD
- KÖRSTRÄCKA
- SPÄRRÄT
- KÖRSTRÄCKA VÄNSTERVÄNGANDE
- KÖRSTRÄCKA GENOMGÅENDE

LINJER OCH SYMBOLER

- MITTRÄCKE
- KÖRSTRÄCKA
- NYTT FÄLTÄNDRING
- BEFINTLIGT STAKET
- NYTT VÄGSTRÄCKE
- BEFINTLIGT VÄGSTRÄCKE
- ÅKERKANT
- BEFINTLIG EL LÖFTBUREN
- BEFINTLIG VÄGKANT
- BEFINTLIG VÄGMÄRKE
- BEFINTLIG BELYSNINGSTOLPE
- NY BELYSNINGSTOLPE MED ARM
- NY BELYSNING VID BROLÄGE
- NY TRUMMA ALT.
- BEFINTLIG TRUMMA FÖRLÄNGS
- NY DRAINERINGSLEDNING
- BEFINTLIG DÖRE, FLÖDESRÄTNING
- BEFINTLIG VÄGSLÄNT

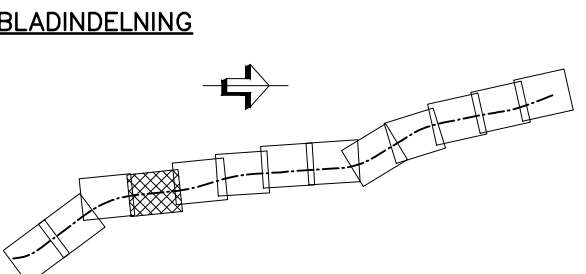

KOORDINATSYSTEM
SYSTEM I PLAN SWEREF 99 15 00
SYSTEM I HÖJD RH 2000

TYP AV PLAN

VÄGPLAN

GRANSKNINGSSTATUS / SYFTE

HANDLINGSTYP

GRANSKNINGSHANDLING

DATUM: 2019-12-02
OBJEKT: RV 51
DELOMRÅDE / BANDEL: KVARNTORP - ALMBRO
ANLÄGGNINGSDIAGRAM: RV 51
OBJEKTNUMMER / KM: 146953
BESTÄLLARE: TRAFIKVERKET
SKAPAD AV: L PALMÉR
GODKÄND AV: R HARFELDT
RITNINGSTYP: PLANRITNING
TEKNIKOMRÅDE / INNEHÅLL: T VÄGUTFORMNING OCH TRAFIK
BESKRIVNING: KM 1/800 - 2/400

ILLUSTRATIONSPLANER

SKALA: 1:1000
RITNINGNUMMER: 1 01 T 05 04

FORMAT: A1
FÖRVALTNINGSNUMMER: 104 11 58
AVDELNING: VÄG & JVG

BLAD: NÄSTA BLAD: BET



TECKENFÖRKLARING

VÄGANLÄGGNINGAR

- NY ALLMÄN VÄG, ASFALT
- NY GÄNG- OCH CYKELVÄG, ASFALT
- NY GÄNG- OCH CYKELVÄG, GRUS
- NY ENSKILDVÄG, GRUS
- NY ENSKILDVÄG, ASFALT
- NY VÄGSLÄNT, MED FLÖDESRÄTNING
- VÄGDEL SOM RIVS

VÄGMARKERINGAR

- HÖJD
- KÖRFÄLT VÄRS HÖJD
- KÖRFÄLT VÄNSTERSVÄNGANDE
- KÖRFÄLT GÄNGGÄNDE

LINER OCH SYMBOLER

- MITTRÄCKE
- KOMMUNGRÄNS
- NYTT FÄLNASTÄNGSEL
- BEFINTLIGT STAKET
- NYTT VÄGRÄCKE
- BEFINTLIGT VÄGRÄCKE
- ÄKERKANT
- BEFINTLIG VÄGKANT
- BEFINTLIG VÄGMÄRKE
- BEFINTLIG BELYSNINGSTOLPE
- NY BELYSNINGSTOLPE MED ARM
- NY BELYSNING VID BROLÄGE
- NY TRUMMA ALT.
- BEFINTLIG TRUMMA FÖRLÄNGS
- NY DRAINERINGSLEDNING
- BEFINTLIG DIKE, FLÖDESRÄTNING
- BEFINTLIG VÄGSLÄNT

BLADINDELNING

KOORDINATSYSTEM

SYSTEM I PLAN SWEREF 99 15 00

SYSTEM I HÖJD RH 2000

VÄGPLAN

GRANSKNINGSSTATUS / SYFTE

GRANSKNINGSHANDLING

DATUM 2019-12-02

LEVERANS / ÄNDRINGS-PM

OBJEKT

RV 51

KVARNTORP - ALMBRO

DELOMRÅDE / BANDEL

KVARNTORP - ALMBRO

ANLÄGGNINGSGEDEL

RV 51

OBJEKTNUMMER / KM 146953

KONSTRUKTIONNUMMER

BESTÄLLARE

TRAFIKVERKET

LEVERANTÖR

Norconsult

Laxla

SKAPAD AV

L PALMÉR

UPPDRAGSNUMMER

104 11 58

GODKÄND AV

R HARFELDT

AVDELNING

VÄG & JVG

RITNINGSTYP

PLANRITNING

TEKNIKOMRÅDE / INNEHÅLL

T VÄGUTFORMNING OCH TRAFIK

BESKRIVNING

KM 4/200 - 4/800

ILLUSTRATIONSPLANER

SKALA

1:1000

FORMAT

A1

FÖRVALTNINGSNUMMER


RITNINGNUMMER

1 01 T 05 08

BLAD

NÄSTA BLAD

BET

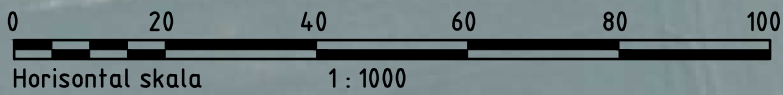



TECKENFÖRKLARING

VÄGANLÄGGNINGAR

- NY ALLMÄN VÄG, ASFALT
- NY GÄNG- OCH CYKELVÄG, ASFALT
- NY GÄNG- OCH CYKELVÄG, GRUS
- NY ENSKILDVÄG, GRUS (FASTSTÄLLS EJ)
- NY ENSKILDVÄG, ASFALT (FASTSTÄLLS EJ)
- NY VÄGSLÄNT, MED FLÖDESRÄTNING
- VÄGDEL SOM RIVS

VÄGMARKERINGAR

- H10.30
- K0.153+9
- K0.31+1
- K0.33+3
- VÄNNINGSPLIKT
- SPÄRRFÄLT
- KÖRFÄLT VÄVS INOP
- KÖRFÄLT VÄNSTERSVÄNGANDE
- KÖRFÄLT GÄNGGÄNDE


LINJER OCH SYMBOLER

- MITTRÄCKE
- KOMMUNGRÄNS
- NYTT FÄLNÄSTÄNGSEL
- BEFINTLIGT STAKET
- NYTT VÄGRÄCKE
- BEFINTLIGT VÄGRÄCKE
- ÄKERKANT
- BEFINTLIG EL LUFTBUREN
- BEFINTLIG VÄGKANT
- BEFINTLIG VÄGMÄRKE
- BEFINTLIG BELYSNINGSTOLPE
- NY BELYSNINGSTOLPE MED ARM
- NY BELYSNING VID BROLAGE
- NY TRUMMA ALT.
- BEFINTLIG TRUMMA FÖRLÄNGS
- NY DRAINERINGSLEDNING
- BEFINTLIG DIKE, FLÖDESRÄTNING
- BEFINTLIG VÄGSLÄNT

BLADINDELNING

KOORDINATSYSTEM
SYSTEM I PLAN SWEREF 99 15 00
SYSTEM I HÖJD RH 2000

TYP AV PLAN		VÄGPLAN	
GRANSKNINGSSTATUS / SYFTE			
HANDLINGSTYP		GRANSKNINGSHANDLING	
DATUM	2019-12-02	LEVERANS / ÄNDRINGS-PM	
OBJEKT			
RV 51			
KVARNTORP - ALMBRO			
DELOMRÅDE / BANDEL			
KVARNTORP - ALMBRO			
ANLÄGGNINGSGDEL			
RV 51			
OBJEKTNUMMER / KM		KONSTRUKTIONNUMMER	
146953			
BESTÄLLARE		LEVERANTÖR	
 TRAFIKVERKET		 Norconsult 	
SKAPAD AV		UPPDRAGSNUMMER	
L PALMÉR		104 11 58	
GODKÄND AV		ÄNDELNING	
R HARFELDT		VÄG & JVG	
RITNINGSTYP			
PLANRITNING			
TEKNIKOMRÅDE / INNEHÅLL			
T VÄGUTFORMNING OCH TRAFIK			
BESKRIVNING			
KM 4/800 - 5/400			
ILLUSTRATIONSPLANER			
SKALA		FÖRVALTNINGSNUMMER	
1:1000		A1	
RITNINGNUMMER		BLAD	NÄSTA BLAD
1 01 T 05 09			BET

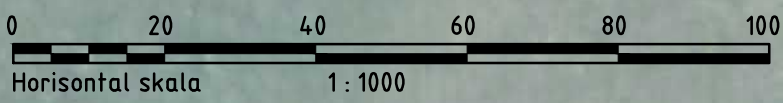



TECKENFÖRKLARING

VÄGANLÄGGNINGAR


- NY ALLMÄN VÄG, ASFALT
- NY GÄNG- OCH CYKELVÄG, ASFALT
- NY GÄNG- OCH CYKELVÄG, GRUS
- NY ENSKILD VÄG, GRUS (FASTSTÄLLS EJ)
- NY ENSKILD VÄG, ASFALT (FASTSTÄLLS EJ)
- NY VÄGSLÄNT, MED FLÖDESRÄTNING
- VÄGDEL SOM RIVS

VÄGMARKERINGAR

- H10.30
- K0.153+9
- K0.31+1
- K0.33+3
- VÄNNINGSPLIKT
- SPÄRRFÄLT
- KÖRFÄLT VÄVS IHOP
- KÖRFÄLT VÄNSTERSVÄNGANDE
- KÖRFÄLT GÄNGBÄNDE


LINJER OCH SYMBOLER


- MITTRÄCKE
- KOMMUNGRÄNS
- NYTT FÄLNÄSTÄNGSEL
- BEFINTLIGT STAKET
- NYTT VÄGRÄCKE
- BEFINTLIGT VÄGRÄCKE
- ÄKERKANT
- BEFINTLIG EL LÖFTBUREN
- BEFINTLIG VÄGKANT
- BEFINTLIG VÄGMÄRKE
- BEFINTLIG BELYSNINGSTOLPE
- NY BELYSNINGSTOLPE MED ARM
- NY BELYSNING VID BROLÄGE
- NY TRUMMA ALT.
- BEFINTLIG TRUMMA FÖRLÄNGS
- NY DRAINERINGSLEDNING
- BEFINTLIG DIKE, FLÖDESRÄTNING
- BEFINTLIG VÄGSLÄNT

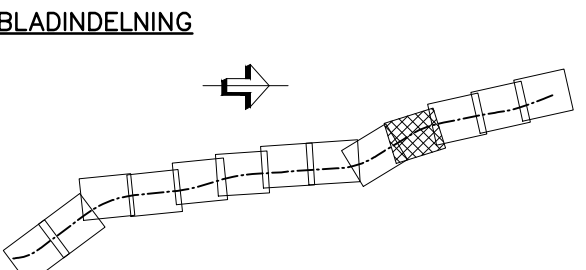

KOORDINATSYSTEM
SYSTEM I PLAN SWEREF 99 15 00
SYSTEM I HÖJD RH 2000

TYP AV PLAN		VÄGPLAN	
GRANSKNINGSSTATUS / SYFTE			
HANDLINGSTYP			
GRANSKNINGSHANDLING			
DATUM		LEVERANS / ÄNDRINGS-PM	
2019-12-02			
OBJEKT			
RV 51			
KVARNTORP - ALMBRO			
DELOMRÅDE / BANDEL			
KVARNTORP - ALMBRO			
ANLÄGGNINGSDIAGRAM			
RV 51			
OBJEKTNUMMER / KM		KONSTRUKTIONNUMMER	
146953			
BESTÄLLARE		LEVERANTÖR	
TRAFIKVERKET		Norconsult Loxla	
SKAPAD AV		UPPDRAGSGNUMMER	
L PALMÉR		104 11 58	
GODKÄND AV		ÄNDRING	
R HÄRFELDT		VÄG & JVG	
RITNINGSTYP			
PLANRITNING			
TEKNIKOMRÅDE / INNEHÅLL			
T VÄGUTFORMNING OCH TRAFIK			
BESKRIVNING			
KM 5/400 - 6/000			
ILLUSTRATIONSPLANER			
SKALA		FÖRVALTNINGSNUMMER	
1:1000		A1	
RITNINGNUMMER		BLAD	NÄSTA BLAD
1 01 T 05 10			BET

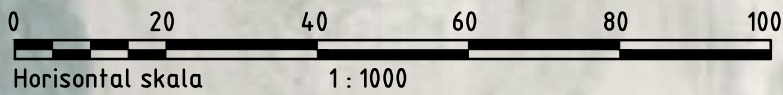

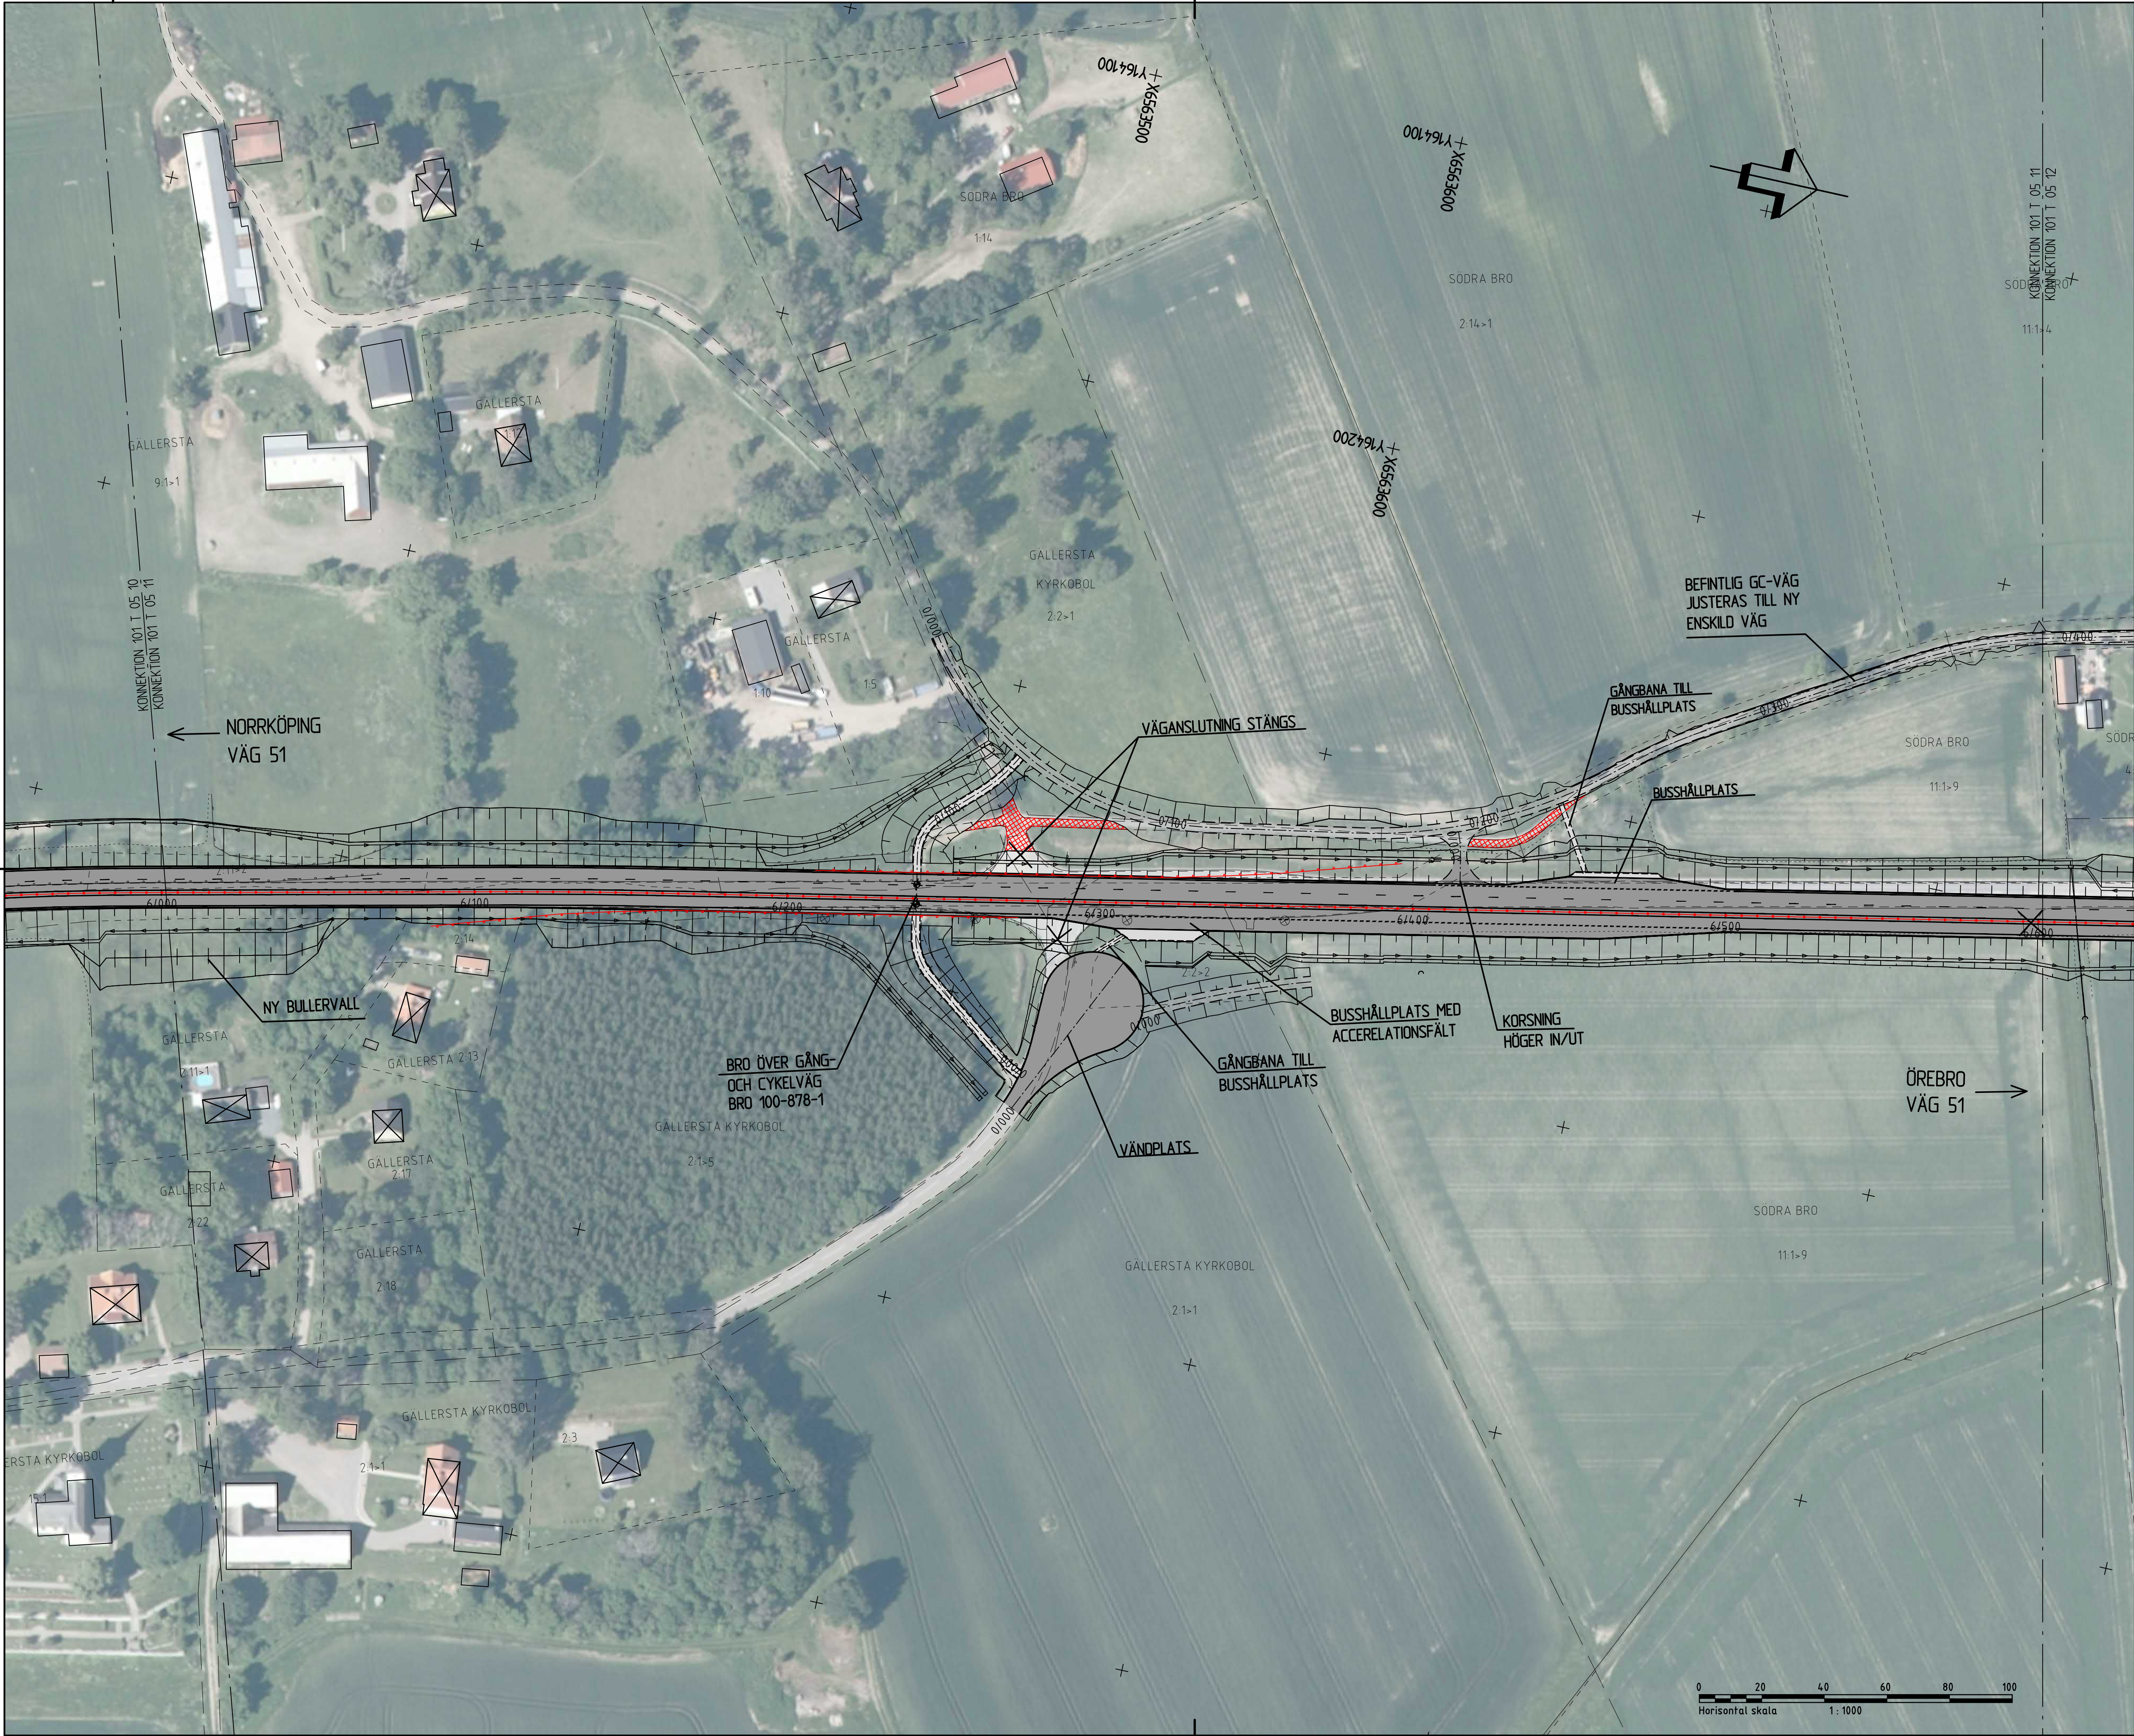

TECKENFÖRKLARING

VÄGANLÄGGNINGAR

- NY ALLMÄN VÄG, ASFALT
- NY GÅNG- OCH CYKELVÄG, ASFALT
- NY GÅNG- OCH CYKELVÄG, GRUS
- NY ENSKILD VÄG, GRUS (FASTSTÄLLS EJ)
- NY ENSKILD VÄG, ASFALT (FASTSTÄLLS EJ)
- NY VÄGSLÄNT, MED FLÖDESRÄTNING
- VÄGDEL SOM RIVS

VÄGMARKERINGAR

- HÖJD
- KÖRSTRÄKA
- KÖRSTRÄKA
- KÖRSTRÄKA
- VÄNNINGSPLIKT
- SPÄRRFÄLT
- KÖRSTRÄKA VÄNS HÖJD
- KÖRSTRÄKA VÄNSTERVÄNGANDE
- KÖRSTRÄKA GÄNGGÄNGE

LINJER OCH SYMBOLER

- MITTRÄCKE
- KÖRSTRÄKA
- NYTT FÄLNINGSÄNGEL
- BEFINTLIGT STAKET
- NYTT VÄGRÄCKE
- BEFINTLIGT VÄGRÄCKE
- ÄKERKANT
- BEFINTLIG EL LÖFTBUREN
- BEFINTLIG VÄGKANT
- BEFINTLIG VÄGMÄRKE
- BEFINTLIG BELYSNINGSSTOLPE
- NY BELYSNINGSSTOLPE MED ARM
- NY BELYSNING VID BROLÄGE
- NY TRUMMA ALT.
- BEFINTLIG TRUMMA FÖRLÄNGS
- NY DRAINERINGSLEDNING
- BEFINTLIG DIKE, FLÖDESRÄTNING
- BEFINTLIG VÄGSLÄNT

BLADINDELNING

KOORDINATSYSTEM
SYSTEM I PLAN SWEREF 99 15 00
SYSTEM I HÖJD RH 2000

TYP AV PLAN

VÄGPLAN

GRANSKNINGSSTATUS / SYFTE

HANDLINGSTYP

GRANSKNINGSHANDLING

DATUM
2019-12-02

OBJEKT
RV 51

DELOMRÅDE / BANDEL
KVARNTORP - ALMBRO

ANLÄGGNINGSDIAGRAM
RV 51

OBJEKTNUMMER / KM
146953

KONSTRUKTIONNUMMER

BESTÄLLARE
TRAFIKVERKET

LEVERANTÖR
Norconsult

SKAPAD AV
L PALMÉR

UPPDRAGSNUMMER
104 11 58

GODKÄND AV
R HARFELDT

AVDELNING
VÄG & JVG

RITNINGSTYP
PLANRITNING

TEKNIKOMRÅDE / INNEHÅLL
T VÄGUTFORMNING OCH TRAFIK

BESKRIVNING
KM 6/000 - 6/600

ILLUSTRATIONSPLANER

SKALA
1:1000

FORMAT
A1


FÖRVALTNINGSNUMMER

RITNINGNUMMER
1 01 T 05 11

BLAD

NÄSTA BLAD

BET

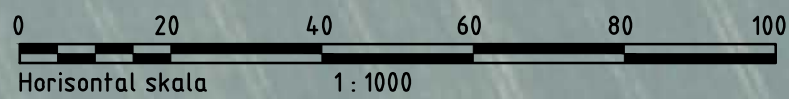




- TECKENFÖRKLARING**
- VÄGANLÄGGNINGAR**
- NY ALLMÄN VÄG, ASFALT
 - NY GÅNG- OCH CYKELVÄG, ASFALT
 - NY GÅNG- OCH CYKELVÄG, GRUS
 - NY ENSKILDVÄG, GRUS (FASTSTÄLLS EJ)
 - NY ENSKILDVÄG, ASFALT (FASTSTÄLLS EJ)
 - NY VÄGSLÄNT, MED FLÖDESRÄTNING
 - VÄGDEL SOM RIVS

- VÄGMARKERINGAR**
- H10.30
 - K0.103+9
 - K0.31+1
 - K0.33+3
 - VÄNNINGSPLIKT
 - SPÄRRFÄLT
 - KÖRFÄLT VÄVS INOP
 - KÖRFÄLT VÄNSTERVÄNGANDE
 - KÖRFÄLT GENOMGÅENDE

- LINER OCH SYMBOLER**
- MITTRÄCKE
 - KOMMUNGRÄNS
 - NYTT FÄLNASTÄNGSEL
 - BEFINTLIGT STAKET
 - NYTT VÄGRÄCKE
 - BEFINTLIGT VÄGRÄCKE
 - ÄKERKANT
 - BEFINTLIG EL LÖFTBUREN
 - BEFINTLIG VÄGKANT
 - BEFINTLIG VÄGMÄRKE
 - BEFINTLIG BELYSNINGSTOLPE
 - NY BELYSNINGSTOLPE MED ARM
 - NY BELYSNING VID BROLAGE
 - NY TRUMMA ALT.
 - BEFINTLIG TRUMMA FÖRLÅNGS
 - NY DRAINERINGSLEDNING
 - BEFINTLIG DIKE, FLÖDESRÄTNING
 - BEFINTLIG VÄGSLÄNT

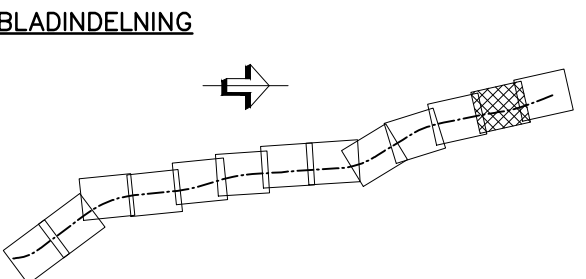

KOORDINATSYSTEM
SYSTEM I PLAN SWEREF 99 15 00
SYSTEM I HÖJD RH 2000

VÄGPLAN

GRANSKNINGSSTATUS / SYFTE

GRANSKNINGSHANDLING

DATUM 2019-12-02 LEVERANS / ÄNDRINGS-PM

OBJEKT
**RV 51
KVARNTORP - ALMBRO**

DELOMRÅDE / BANDEL
KVARNTORP - ALMBRO

ANLÄGGNINGSDIAGRAM
RV 51

OBJEKTNUMMER / KM 146953 KONSTRUKTIONNUMMER

BESTÄLLARE LEVERANTÖR

TRAFIKVERKET **Norconsult**

SKAPAD AV L PALMÉR UPPDRAGSNUMMER 104 11 58

GODKÄND AV R HARFELDT AVDELNING VÄG & JVG

RITNINGSTYP PLANRITNING

TEKNIKOMRÅDE / INNEHÅLL T VÄGUTFORMNING OCH TRAFIK

BESKRIVNING KM 6/600 - 7/200

ILLUSTRATIONSPLANER

SKALA 1:1000 FÖRVALTNINGSNUMMER

RITNINGNUMMER 1 01 T 05 12

BLAD NÄSTA BLAD BET

