

TECKENFÖRKLARING

KOORDINATSYSTEM: SWEREF 99 13 30  
HÖJDSYSTEM: RH 2000



MARKANSPRÅK

- GRÄNS FÖR VÄGOMRÅDE
- - - AVGRÄNSNING MELLAN OLIKA TYPER AV MARKANSPRÅK
- T1 TILLFÄLLIG NYTTJANDERÄTT FÖR BYGGNATION AV VÄG OCH HANTERING AV MASSOR UNDER BYGGTID.
- V1 NYTT VÄGOMRÅDE MED VÄGRÄTT

TILLFÄLLIG NYTTJANDERÄTT GÄLLER UNDER ENTREPRENADTIDEN, DOCK LÄNGST 4 MÅNADER FRÅN ENTREPRENADSTART

ÖVRIGA BETECKNINGAR PÅ PLANKARTAN

- 0/000 LÄNGDMÄTNING
- ±00.0 MARKNIVÅ, BEFINTLIG
- +00.0 MARKNIVÅ, NY

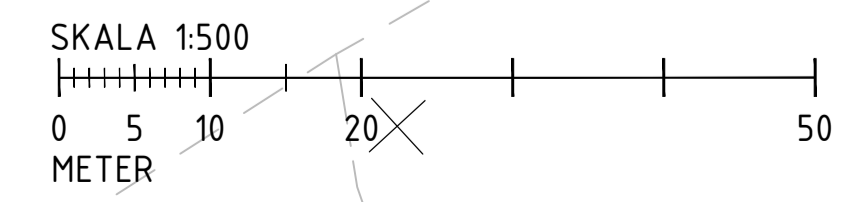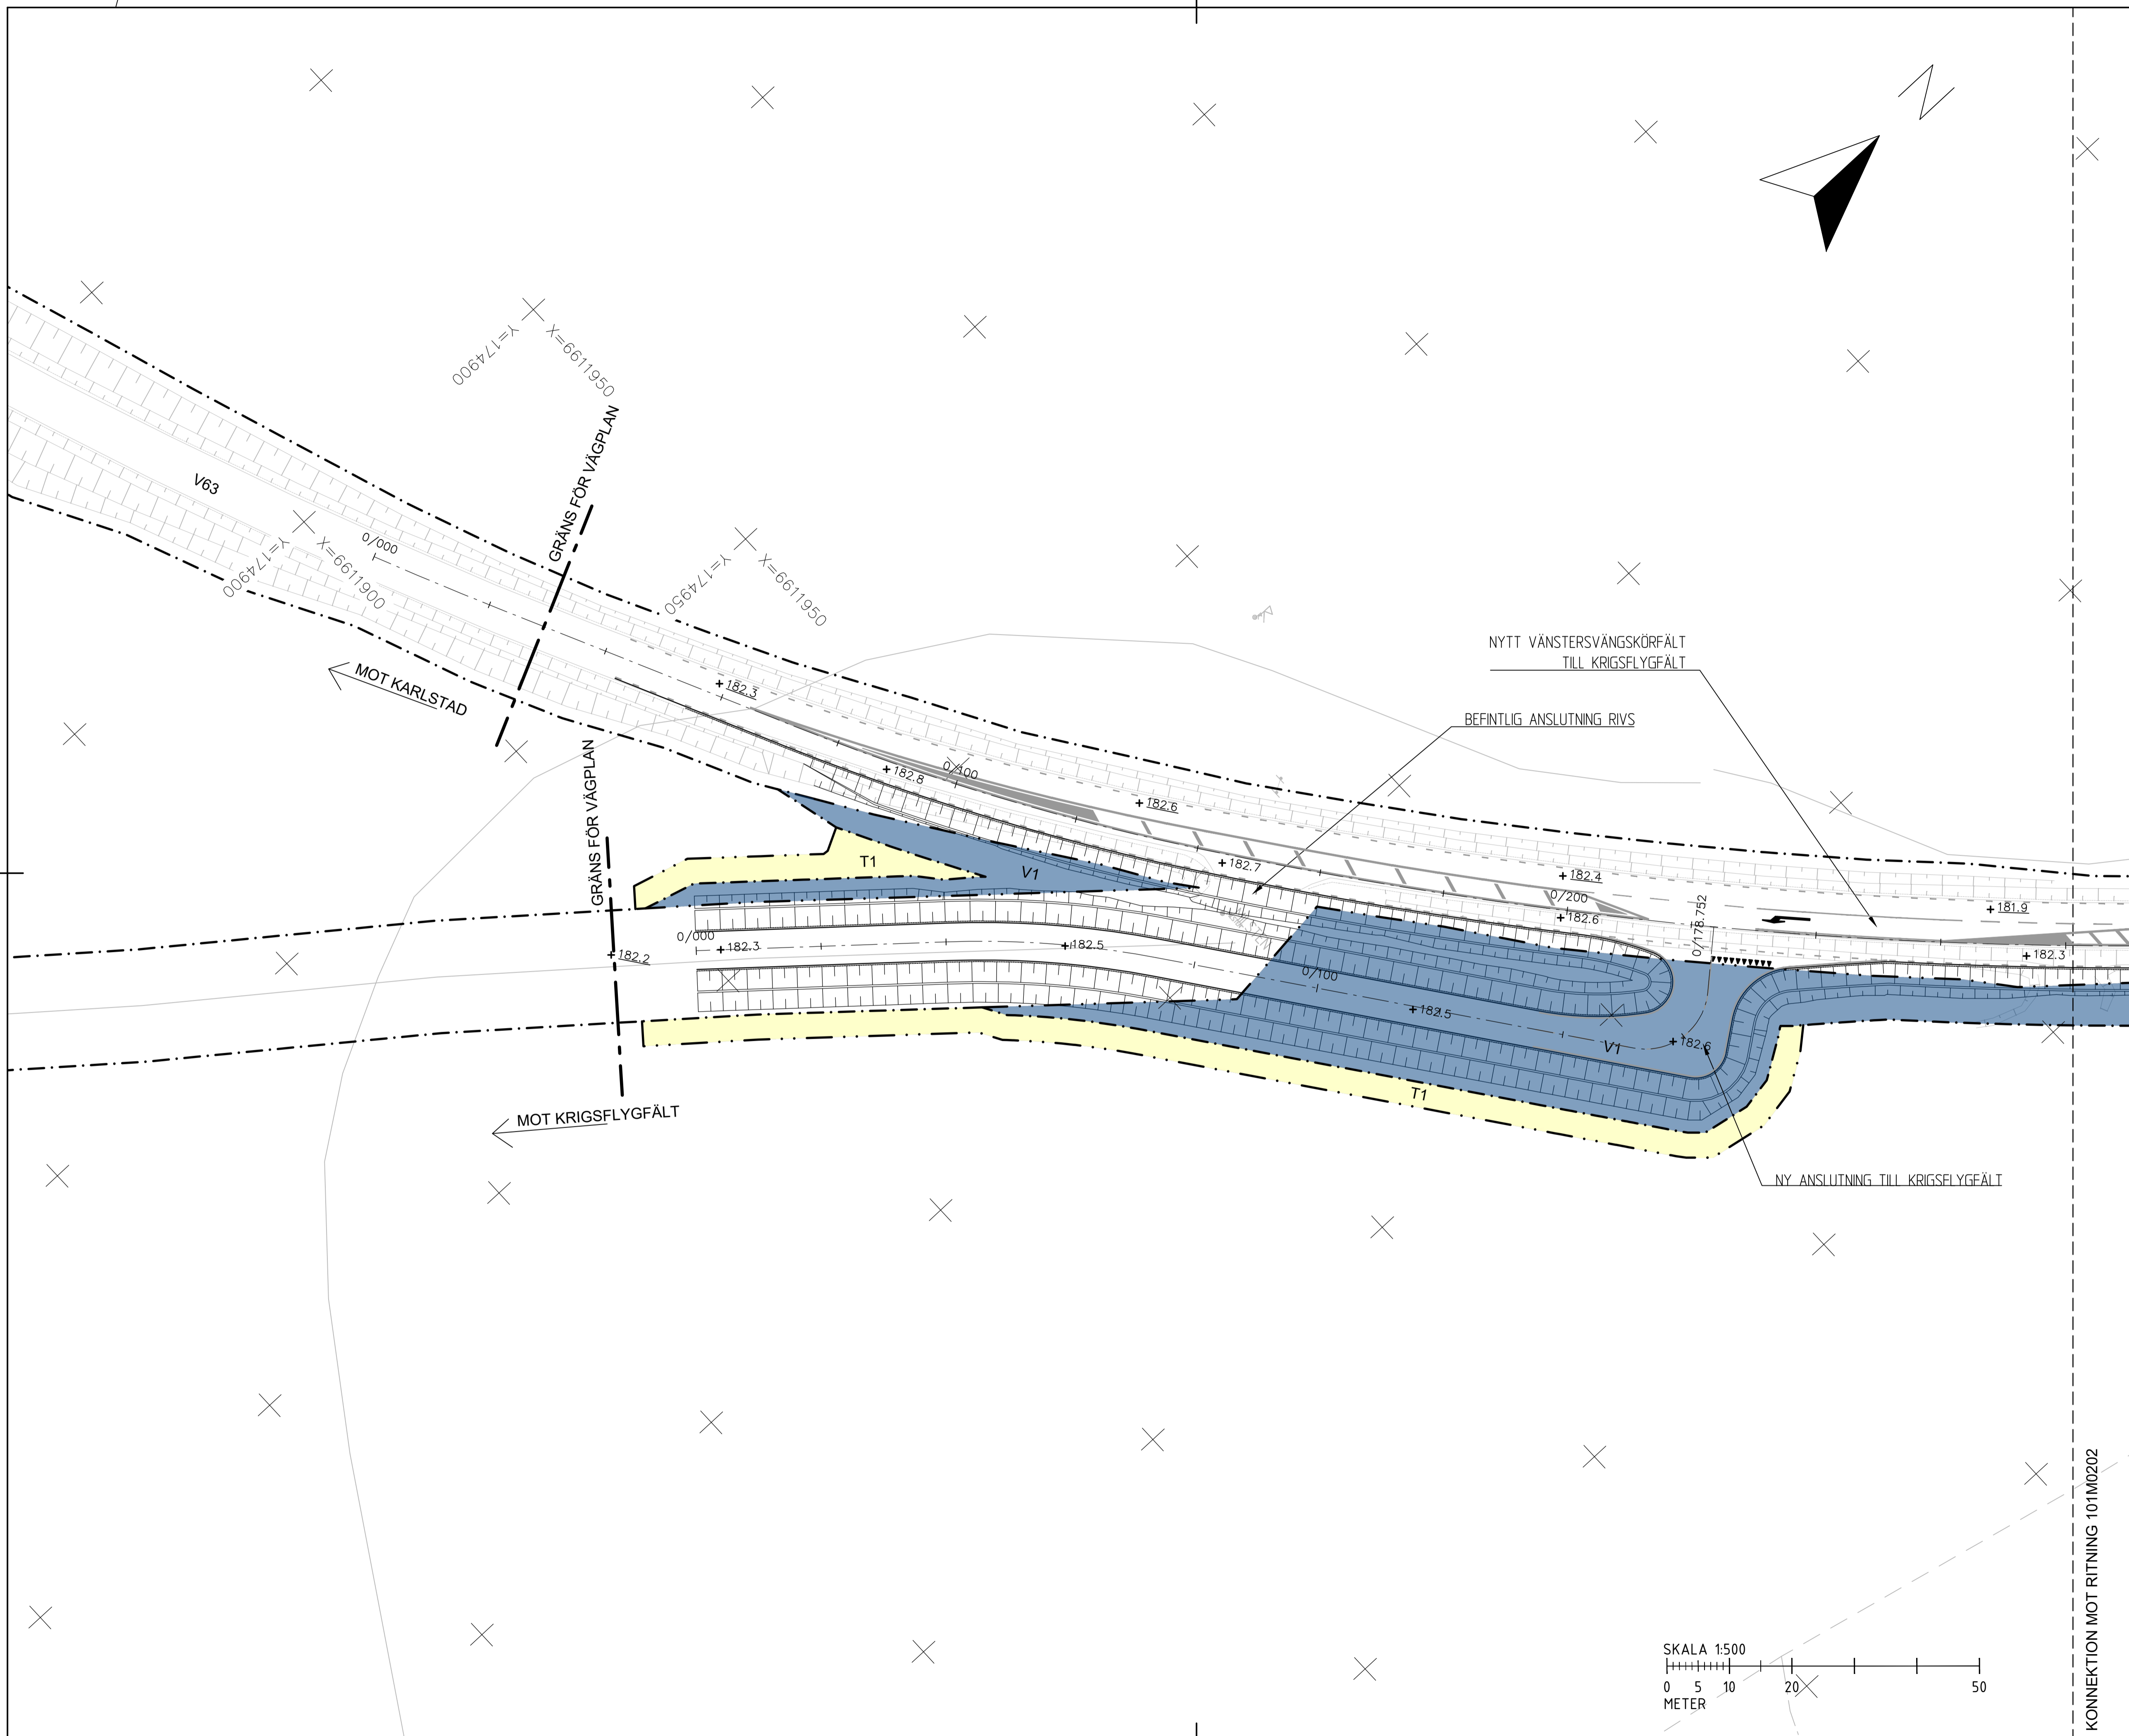

TYP AV PLAN		<b>VÄGPLAN</b>	
GRANSKNINGSSTATUS / SYFTE		<b>FÖR GRANSKNING</b>	
HANDLINGSTYP		<b>SAMRÅDSHANDLING</b>	
DATUM	2021-06-22	LEVERANS / ÄNDRINGS-PM	
OBJEKT			
<b>VÄG 63, BRATTFORSHEDEN</b>			
DELOMRÅDE / BANDEL			
<b>KORSNINGSÄTGÄRDER</b>			
ANLÄGGNINGSDEL			
<b>VÄG</b>			
OBJEKTNUMMER / KM	168297	KONSTRUKTIONSNUMMER	
BESTÄLLARE	<b>TRAFIKVERKET</b>	LEVERANTÖR	<b>Pontarius</b>
SKAPAD AV	J PALMÉR	UPPDRAGSNUMMER	2814
GODKÄND AV	L.FLYDÉN	AVDELNING	GBG
RITNINGSTYP			
<b>PLANRITNING</b>			
TEKNIKOMRÅDE / INNEHÅLL			
<b>M MARKFÖRHANDLING</b>			
BESKRIVNING			
<b>PLANKARTA</b>			
SKALA	1:500	FORMAT	A1
RITNINGSNUMMER	101M0201	FÖRVALTNINGSNUMMER	
		BLAD	NÄSTA BLAD
		BET	

KONNEKTION MOT RITNING 101M0202

2020-04-20 12:53	MODELL V 101M0201
2020-04-20 12:54	MODELL V 101M0202
2020-04-20 12:54	MODELL V 101M0203
2020-04-20 12:54	MODELL V 101M0204
2020-04-20 12:54	MODELL V 101M0205
2020-04-20 12:54	MODELL V 101M0206
2020-04-20 12:54	MODELL V 101M0207
2020-04-20 12:54	MODELL V 101M0208
2020-04-20 12:54	MODELL V 101M0209
2020-04-20 12:54	MODELL V 101M0210

TECKENFÖRKLARING

KOORDINATSYSTEM: SWREF 99 13 30  
HÖJDSYSTEM: RH 2000

MARKANSPRÅK

- GRÄNS FÖR VÄGOMRÅDE
- AVGRÄNSNING MELLAN OLIKA TYPER AV MARKANSPRÅK
- T1: TILLFÄLLIG NYTTJANDERÄTT FÖR BYGGNING AV VÄG OCH HANTERING AV MASSOR UNDER BYGGTID.
- V1: NYTT VÄGOMRÅDE MED VÄGRÄTT

TILLFÄLLIG NYTTJANDERÄTT GÄLLER UNDER ENTREPRENADTIDEN, DOCK LÄNGST 4 MÅNADER FRÅN ENTREPRENADSTART

ÖVRIGA BETECKNINGAR PÅ PLANKARTAN

- 0/000: LÄNGDMÄTNING
- ±00.0: MARKNIVÅ, BEFINTLIG
- +00.0: MARKNIVÅ, NY

TYP AV PLAN: **VÄGPLAN**

GRANSKNINGSSTATUS, SYFTE: **FÖR GRANSKNING**

HANDLINGSTYP: **SAMRÅDSHANDLING**

DATUM: 2021-06-22 | LEVERANS / ÄNDRINGS-PM

OBJEKT: **VÄG 63, BRATTFORSHEDEN**

DELOMRÅDE / BANDEL: **KORSNINGSÄTGÄRDER**

ANLÄGGNINGSDDEL: **VÄG**

OBJEKTNUMMER / KM: 168297 | KONSTRUKTIONNUMMER

BESTÄLLARE: **TRAFIKVERKET** | LEVERANTÖR: **Pontarius**

SKAPAD AV: **J PALMÉR** | UPPDRAGSNUMMER: 2814

GODKÄND AV: **L.FLYDÉN** | AVDELNING: GBG



RITNINGSTYP: **PLANRITNING**

TEKNIKOMRÅDE / INNEHÅLL: **M MARKFÖRHANDLING**

BESKRIVNING: **PLANKARTA**

SKALA: 1:500 | FORMAT: A1 | FÖRVALTNINGSNUMMER: 101M0202

RITNINGNUMMER: 101M0202 | BLAD: | NÄSTA BLAD: | BET:

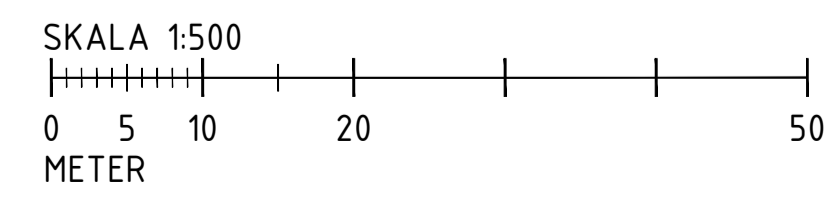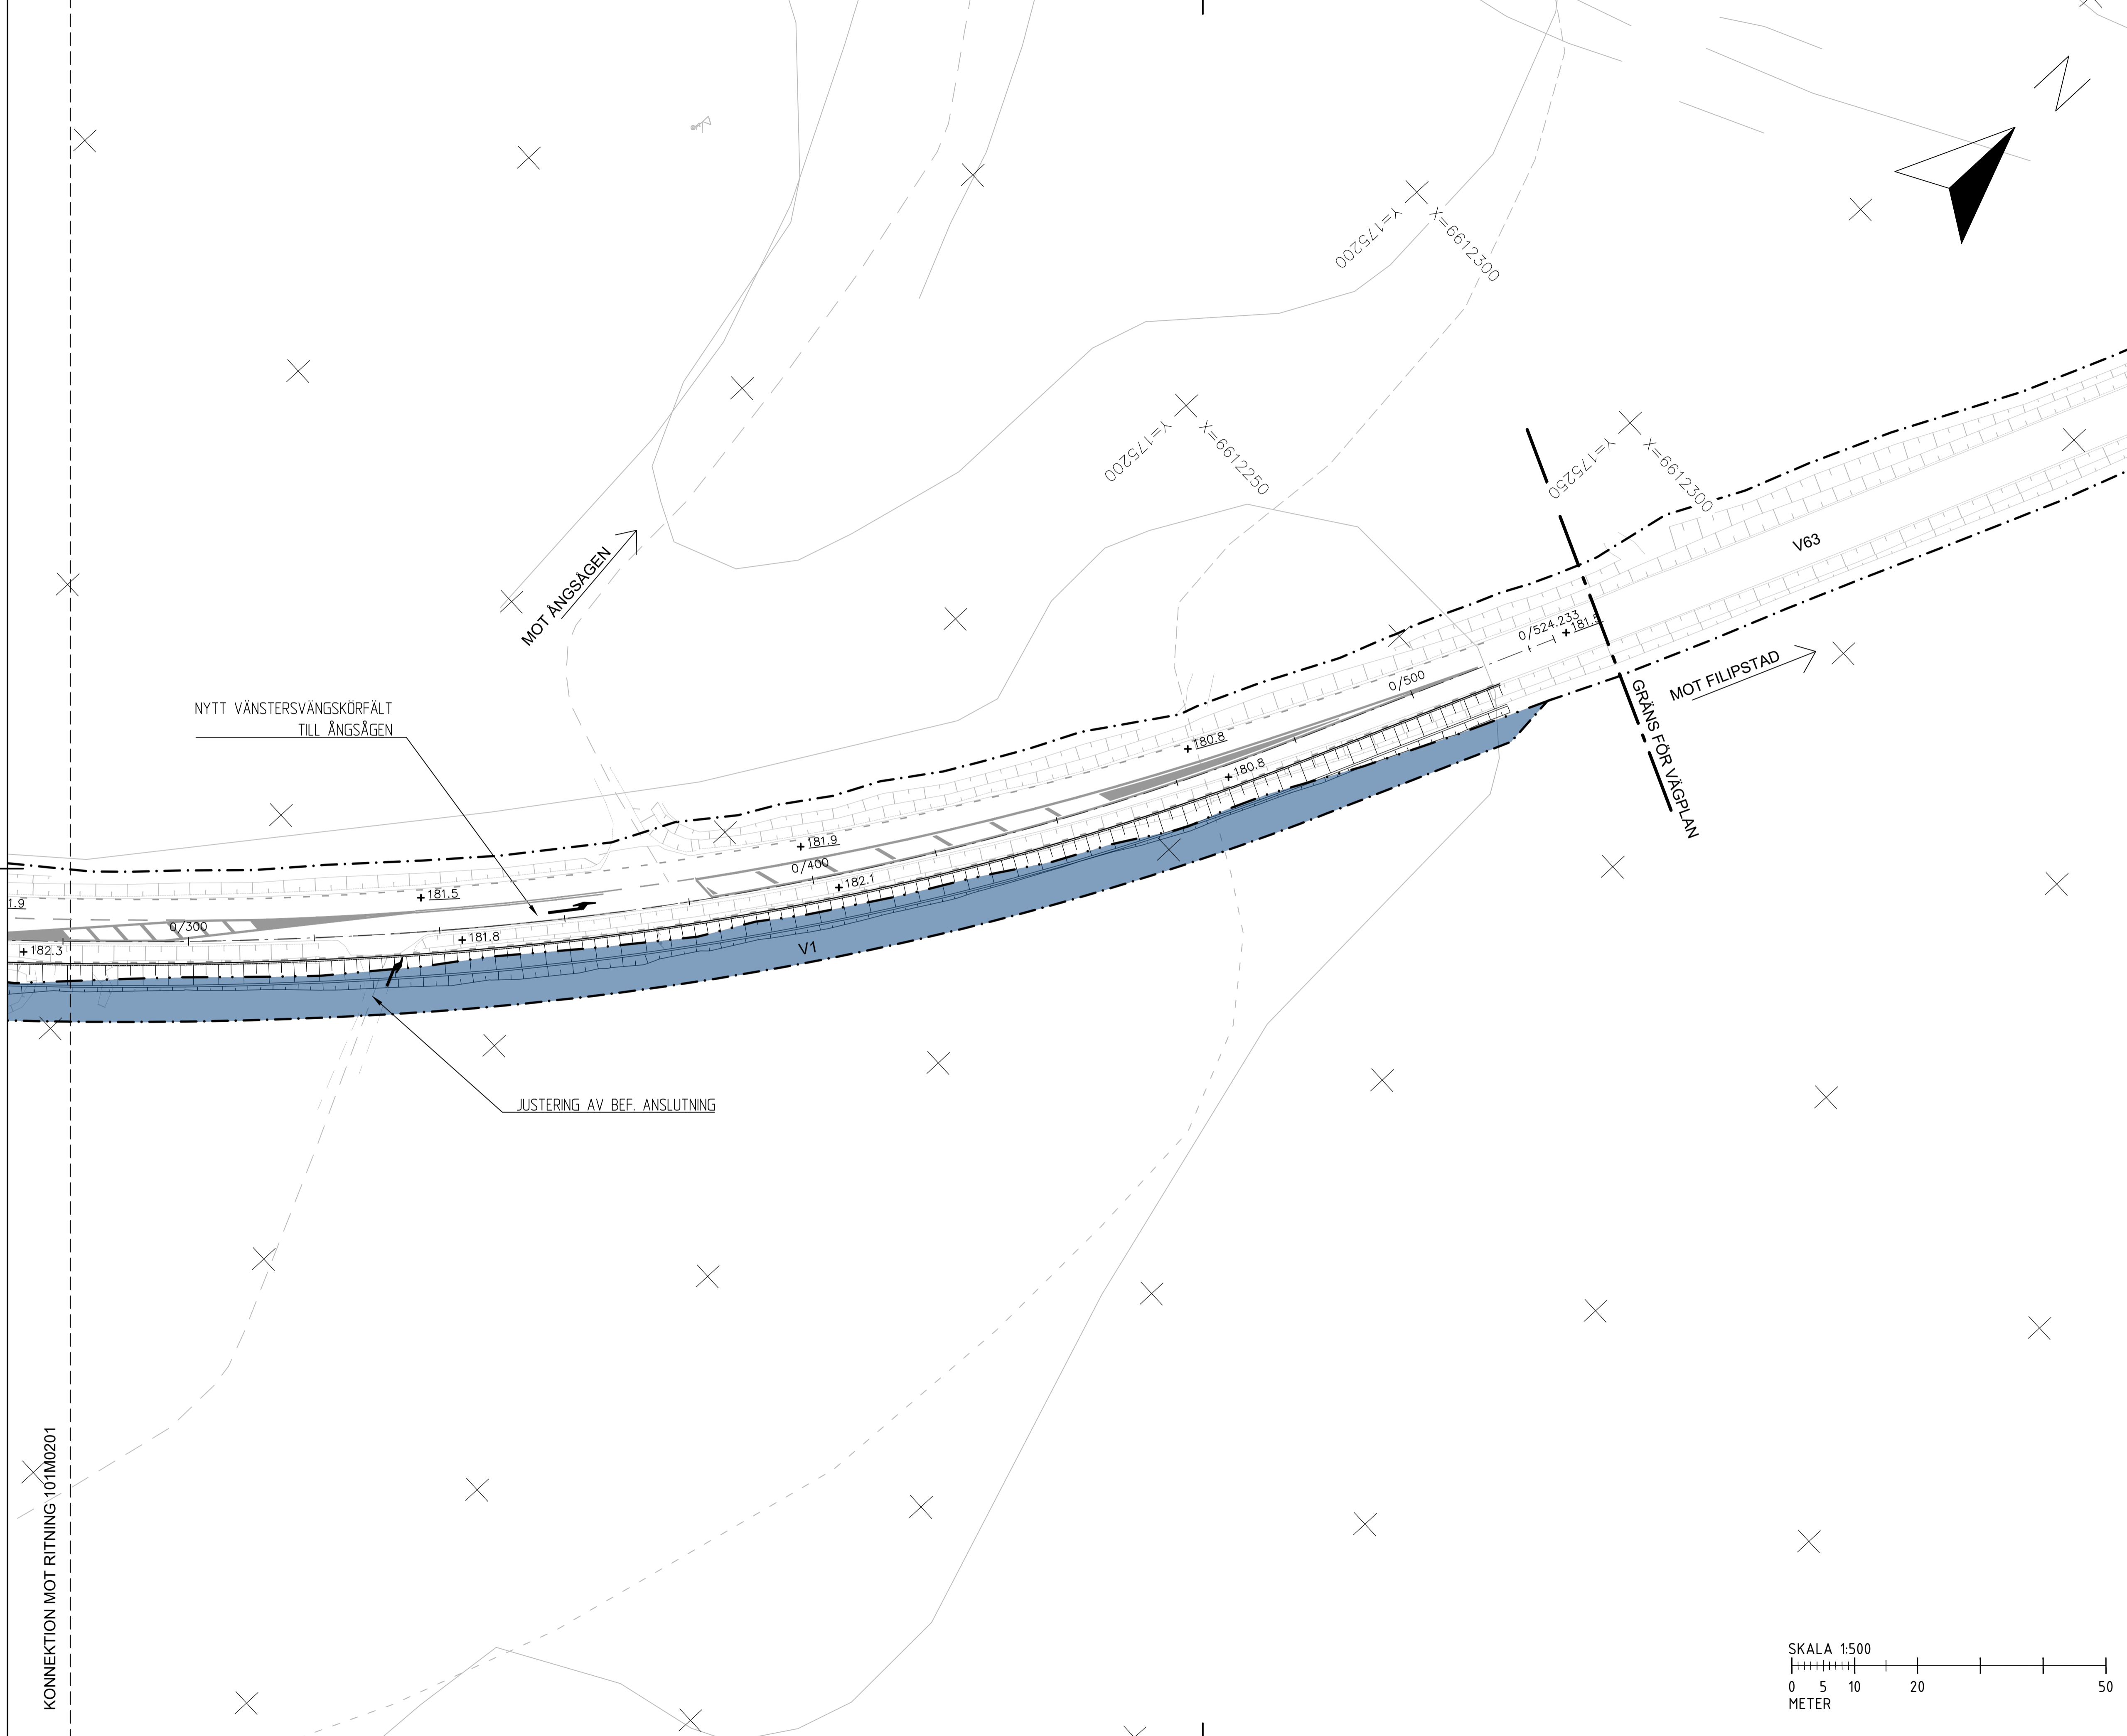

KONNEKTION MOT RITNING 101M0201

XREF: MODELL V2 09/09/21 2020-01-30 12:53  
 MODELL V1 06/05/21 2020-01-30 12:54  
 MODELL V1 06/05/21 2020-01-30 12:54  
