

### TECKENFÖRKLARING

KOORDINATSYSTEM  
SYSTEM I PLAN: SWEREFRS 14 15  
SYSTEM I HÖJD: RH2000

FASTIGHETSKARTANS  
AKTUALITET: 2022-11-07

KONNEKTIONS LINJE RITNINGAR

**MARKANSPRÅK**

GRÄNS FÖR VÄGOMRÅDE  
AVGRÄNSNING MELLAN OLIKA TYPER AV MARKANSPRÅK

**ÖVRIGA BETECKNINGAR PÅ ILLUSTRATIONSRTNING**

0/100  
000,0

ALLMÄN VÄG, VÄGMITT MED LÄNGSMÄTNING SAMT HÖLDSÄTTNING

NYTT VILTSTÄNGSEL

FASTIGHETSGRÄNS

TRAKTORVÄG

BEFÄTTAD ENSKILD VÄG, VÄGMITT

KRAFTLEDNING

PASSAGE I PLAN MED AKTIVT VILTVERNINGSYSTEM


**T**

TILFÄLLIG NYTTJÄNDERÄTT

FÖRBUDDEN SOM AVSER VERKSAMHET ELLER ÅTGÄRD INOM GENERELLT BEHOVSKYDDSGRÄNDE (7:11 2 ST. MB) GÄLLER INTE BYGGANDE AV ALLMÄN VÄG

ENSKILD VÄGANSLUTNING TILL ALLMÄN VÄG SOM FÖRESLÅS ATT STÄNGAS ELLER ÄNDRAS.

• LANTMÄTERIET, GEODATASAMVERKAN

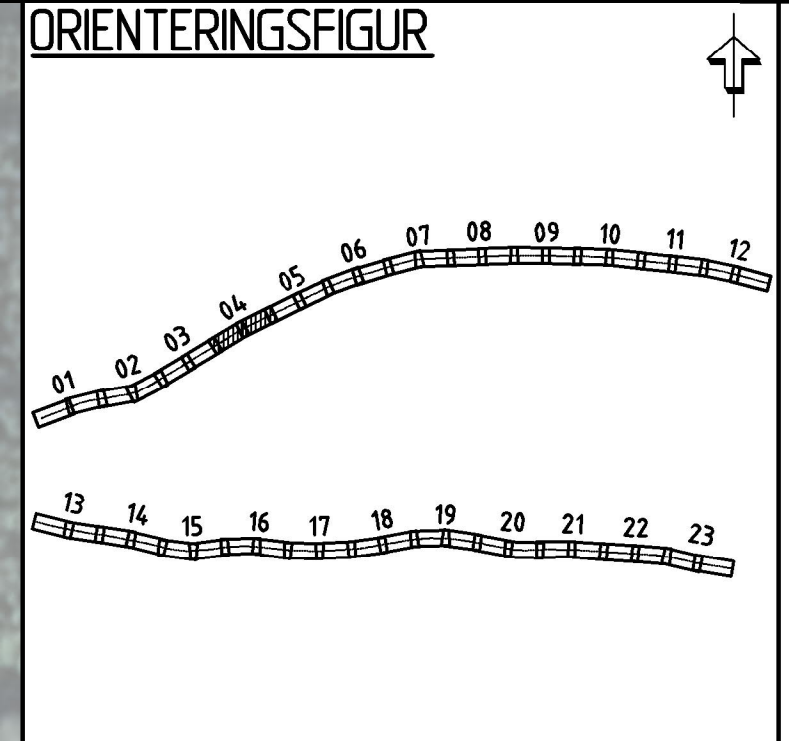

TYP AV PLAN **VÄGPLAN**

GRANSKNINGSSTATUS / SYFTE

HANDLINGSTYP **GRANSKNINGSHANDLING**

DATUM **2022-10-31** LEVERANS / ÄNDRINGS-DAT

OBJEKT **VILTÄTGÄRDER JÄMTLAND**

DELOMRÅDE / BANDEL **RV 87 ÖSTERSUND - LILLSJÖHOGEN**

ANLÄGGNINGSDDEL **VÄG 87**

OBJEKTNUMMER / KM **169328** KONSTRUKTIONSNUMMER

BESTÄLLARE **TRAFIKVERKET** LEVERANTÖR **wsp**

SKAPAD AV **BANKEY LAL** UPPDRAGSNUMMER **10323971**

GODKÄND AV **BJÖRN WEDIN** AVDELNING **VÄG&ANL**

RITNINGSTYP **ILLUSTRATIONSKARTA**

TEKNIKOMRÅDE / INNEHÅLL **TEKNIKÖVERGRIPANDE**



BESKRIVNING **KM 3/360-4/480**

SKALA **1:1000** FORMAT **A1** FÖRVALTNINGSNUMMER

RITNINGSNUMMER **101T0204** BLAD NÄSTA BLAD BET

FIL: R:\S26\VEZEPAN\LÖSNING\NORVÄG\101T0204.dwg PLOTTAD: 2022-11-25 16:53:32 AV: ANVÄNDARE: HELGÖRGE



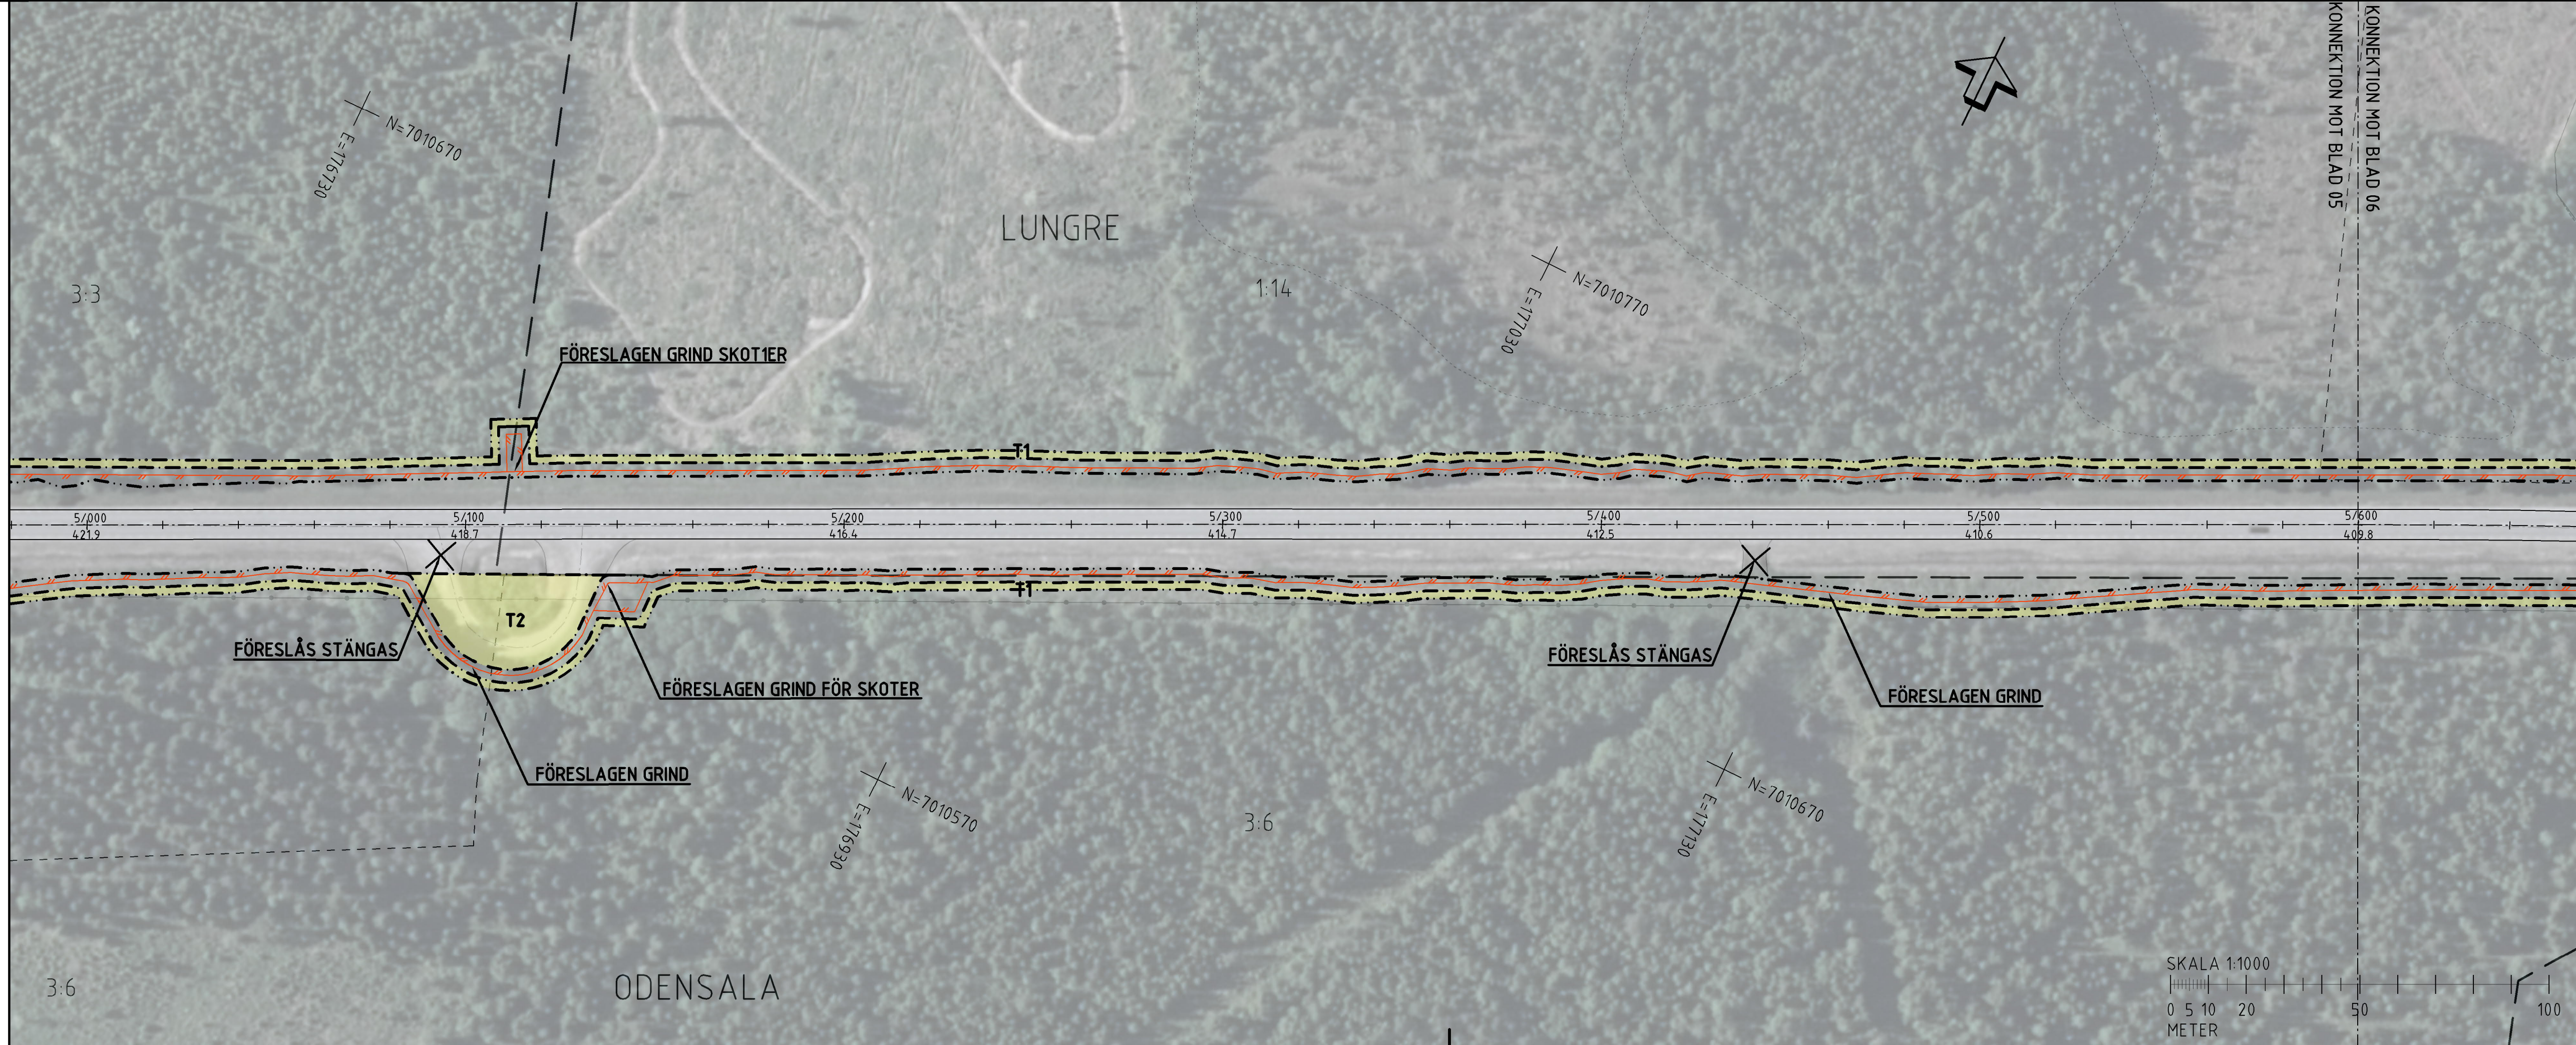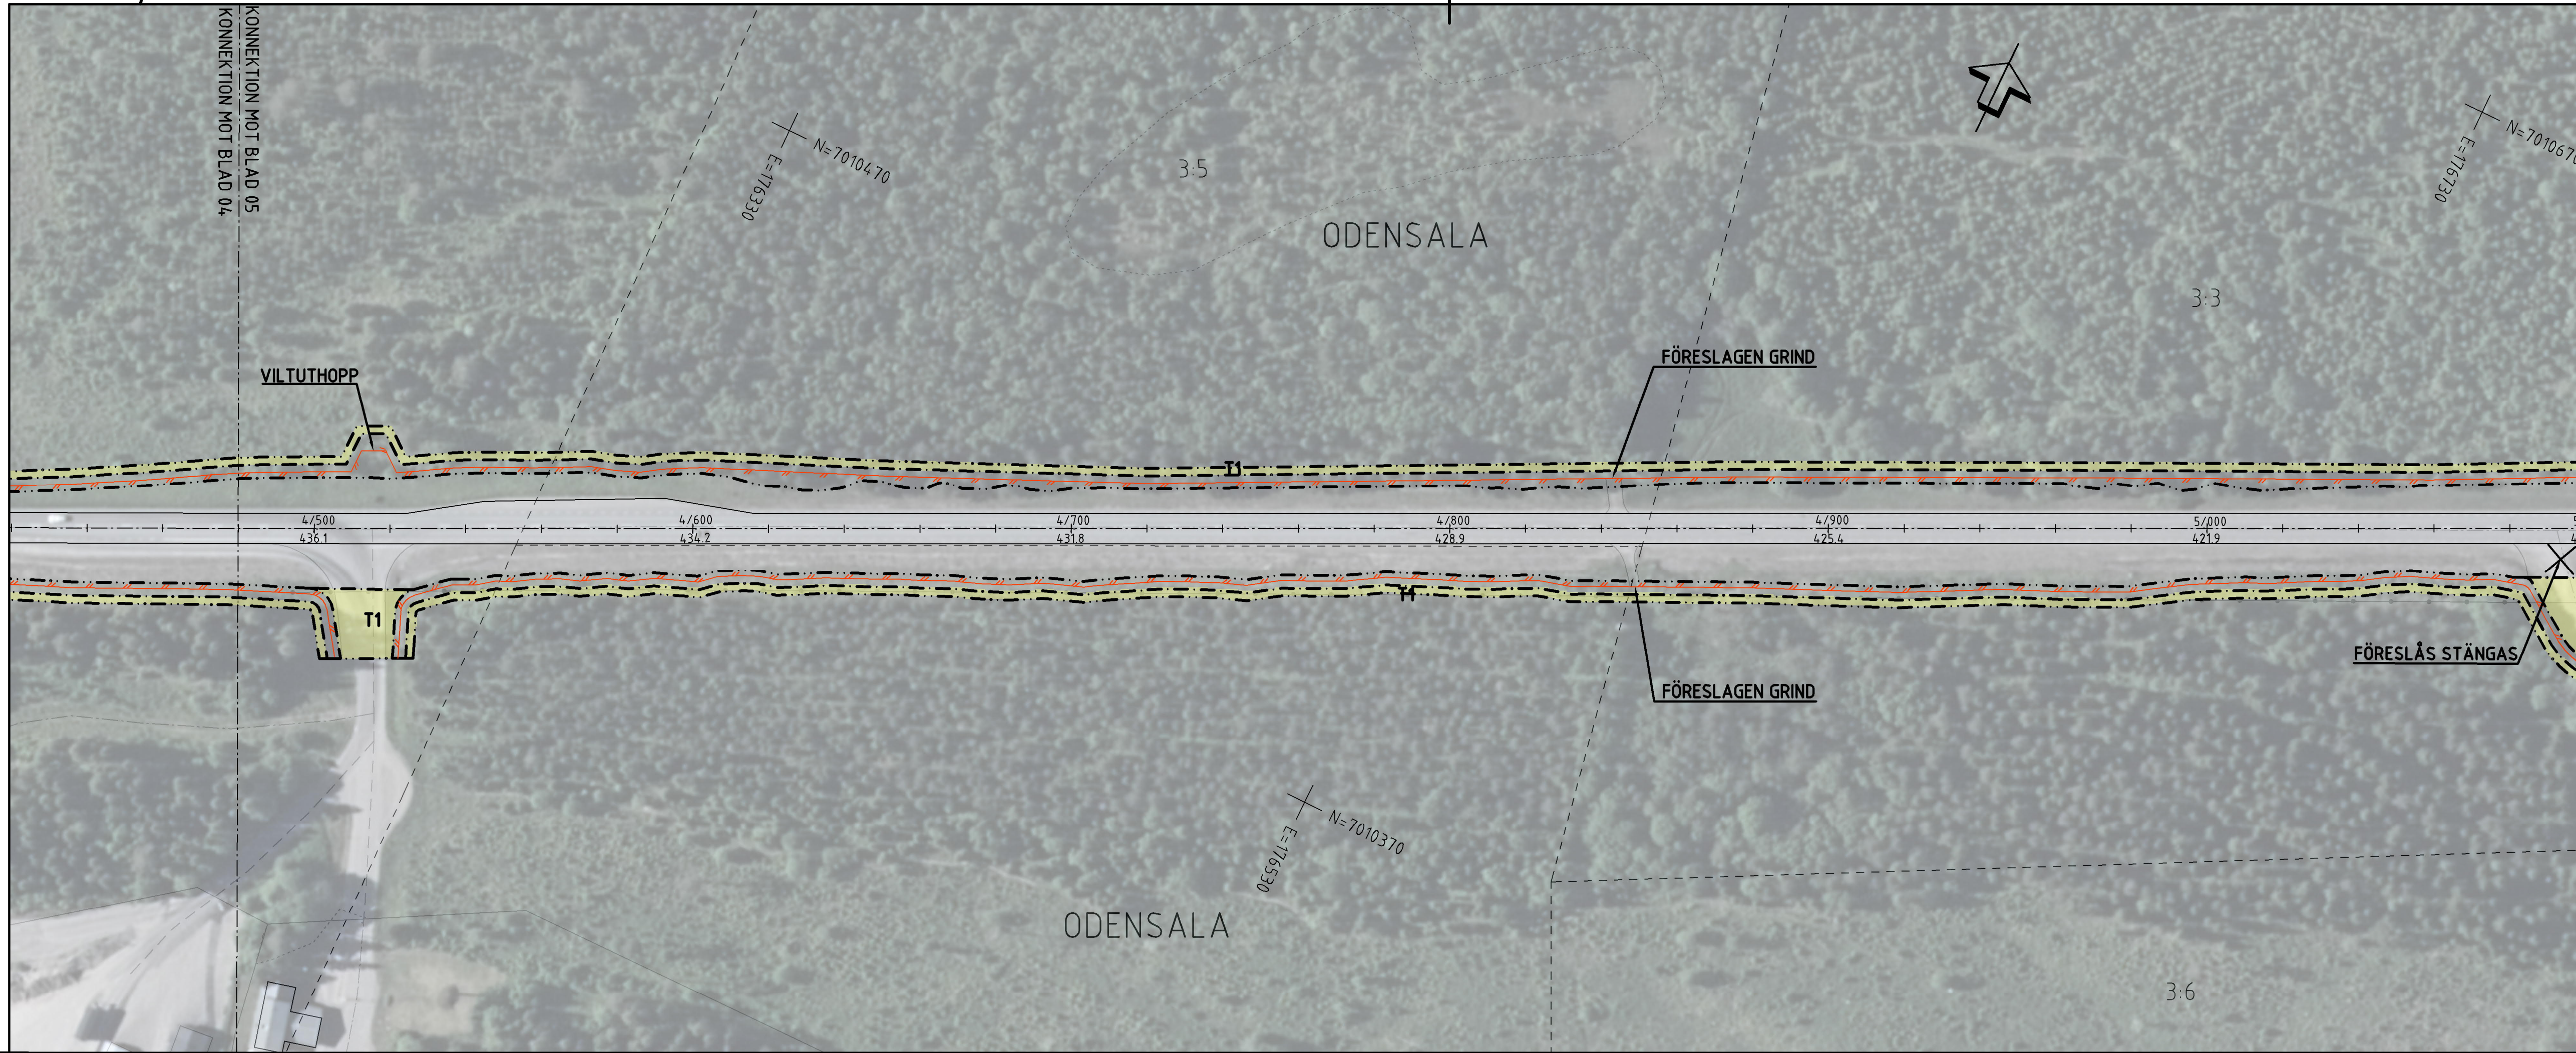

### TECKENFÖRKLARING


KOORDINATSYSTEM: SYSTEM I PLAN: SWEREFSR 14 15, SYSTEM I HÖJD: RH2000  
 FASTIGHETSKARTANS AKTUALITET: 2022-11-07  
 KONNEKTIONS LINJE RITINGAR

**MARKANSPRÅK**  
 GRÄNS FÖR VÄGOMRÅDE  
 AVGRÄNSNING MELLAN OLIKA TYPER AV MARKANSPRÅK

**ÖVRIGA BETECKNINGAR PÅ ILLUSTRATIONSRTNING**

- 0/100: ALLMÄN VÄG, VÄGMITT MED LÄNGDMÄTNING SAMT HÖLDSÄTTNING
- 000,0: NYTT VILTSTÄNGSEL
- FASTIGHETSGRÄNS
- TRAKTORVÄG
- BEKÄMPLIG ENSKILD VÄG, VÄGMITT
- KRAFTLEDNING
- PASSAGE I PLAN MED AKTIVT VILTVERNINGSYSTEM
- T: TILFÄLLIG NYTTJANDERÄTT
- ×: ENSKILD VÄGANSLUTNING TILL ALLMÄN VÄG SOM FÖRESLÅS ATT STÄNGAS ELLER ÄNDRAS.

• LANTMÄTERIET, GEODATASAMVERKAN

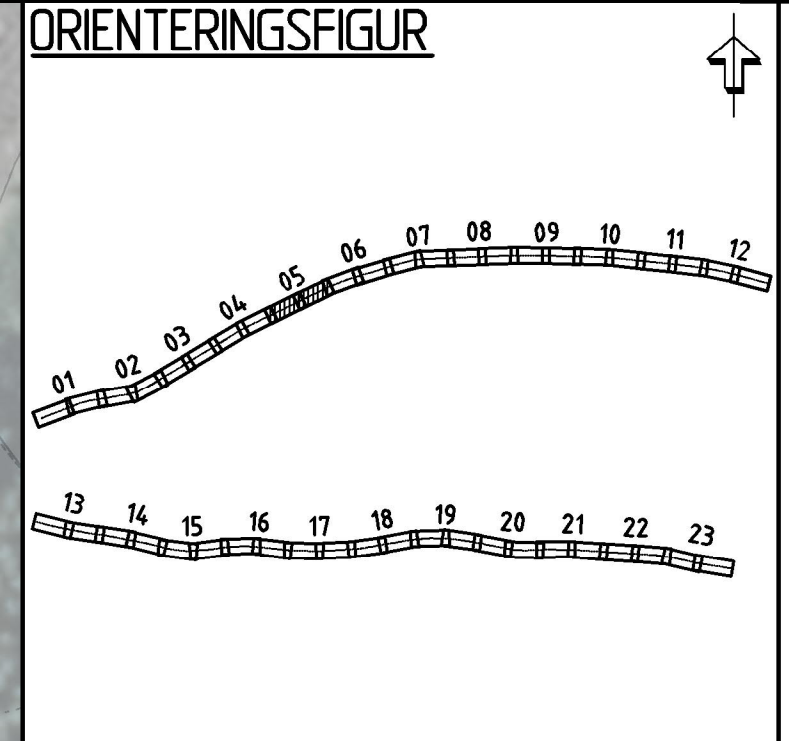

TYP AV PLAN: **VÄGPLAN**

GRANSKNINGSSTATUS / SYFTE: GRANSKNINGSHANDLING

HANDLINGSTYP: **GRANSKNINGSHANDLING**

DATUM: 2022-10-31

OBJEKT: **VILTÄTGÄRDER JÄMTLAND**

DELOMRÅDE / BANDEL: RV 87 ÖSTERSUND - LILLSJÖHOGEN

ANLÄGGNINGSDIAGRAM: VÄG 87

OBJEKTNUMMER / KM: 169328

KONSTRUKTIONNUMMER: 10323971

BESTÄLLARE: TRAFIKVERKET

LEVERANTÖR: **wsp**

SKAPAD AV: BANKEY LAL

GODKÄND AV: BJÖRN WEDIN

RITNINGSTYP: ILLUSTRATIONSKARTA

TEKNIKOMRÅDE / INNEHÅLL: TEKNIKÖVERGRIPANDE

BESKRIVNING: KM 4/480-5/600

SKALA: 1:1000

FORMAT: A1


RITNINGNUMMER: 101T0205

SKALA: 1:1000

0 5 10 20 50 100 METER

FILE: R:\S2022\VEZEPAN\LÖSNING\KORT\VEZEPAN\_PLOT\TAB\_2022-11-29\_14:35 AV ANVÄNDARE: NERD863



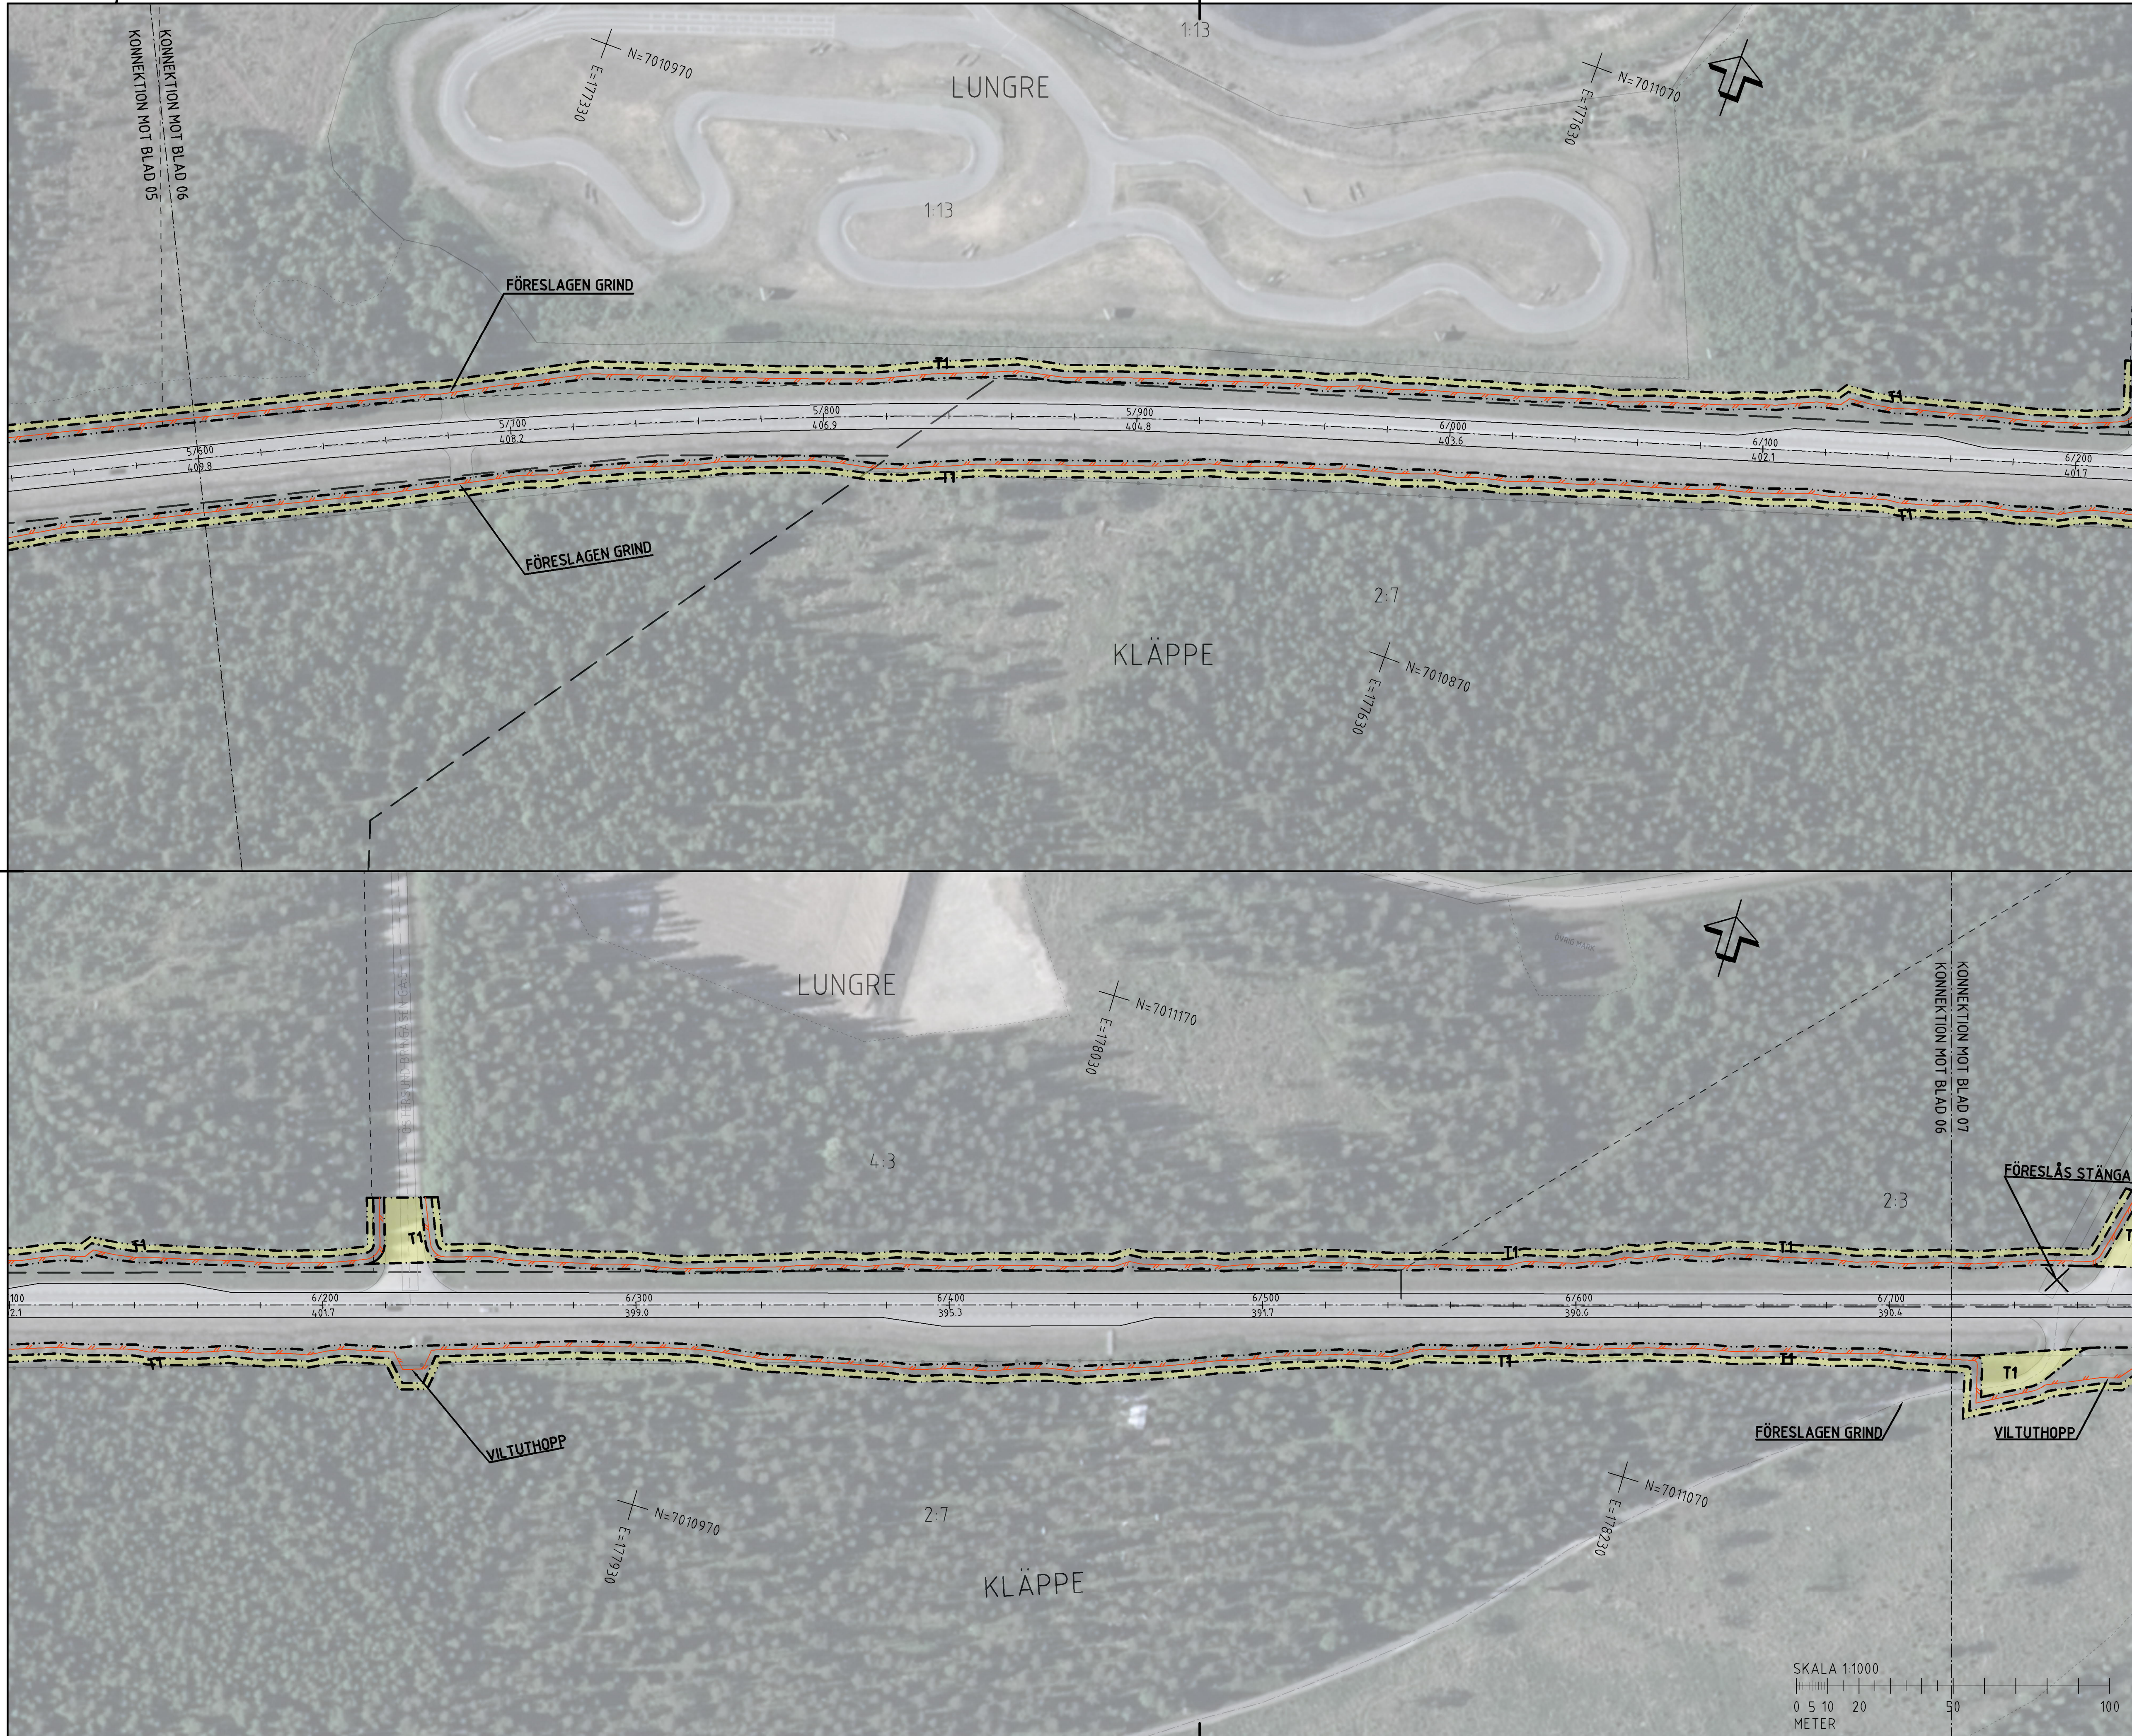

### TECKENFÖRKLARING

KOORDINATSYSTEM  
 SYSTEM I PLAN: SWEREFRS 14 15  
 SYSTEM I HÖJD: RH2000


FASTIGHETSKARTANS  
 AKTUALITET: 2022-11-07  
 KONNEKTIONSLINJE RITNINGAR

**MARKANSPRÅK**  
 GRÄNS FÖR VÄGOMRÅDE  
 AVGRÄNSNING MELLAN OLIKA TYPER AV MARKANSPRÅK

**ÖVRIGA BETECKNINGAR PÅ ILLUSTRATIONSRTNING**

- 0/100 000,0: ALLMÄN VÄG, VÄGMITT MED LÄNGSMÄTNING SAMT HÖJDSÄTTNING
- NYTT VILTSTÄNGSEL
- FASTIGHETSGRÄNS
- TRAKTORGRÄNS
- BEKÄMPLIG ENSKILD VÄG, VÄGMITT
- KRAFTLEDNING
- PASSAGE I PLAN MED AKTIVT VILTVERNINGSYSTEM
- T: TILFÄLLIG NYTTJÄNDERÄTT
- X: ENSKILD VÄGANSLUTNING TILL ALLMÄN VÄG SOM FÖRESLÅS ATT STÄNGAS ELLER ÄNDRAS.

• LANTMÄTERIET, GEODATASAMVERKAN

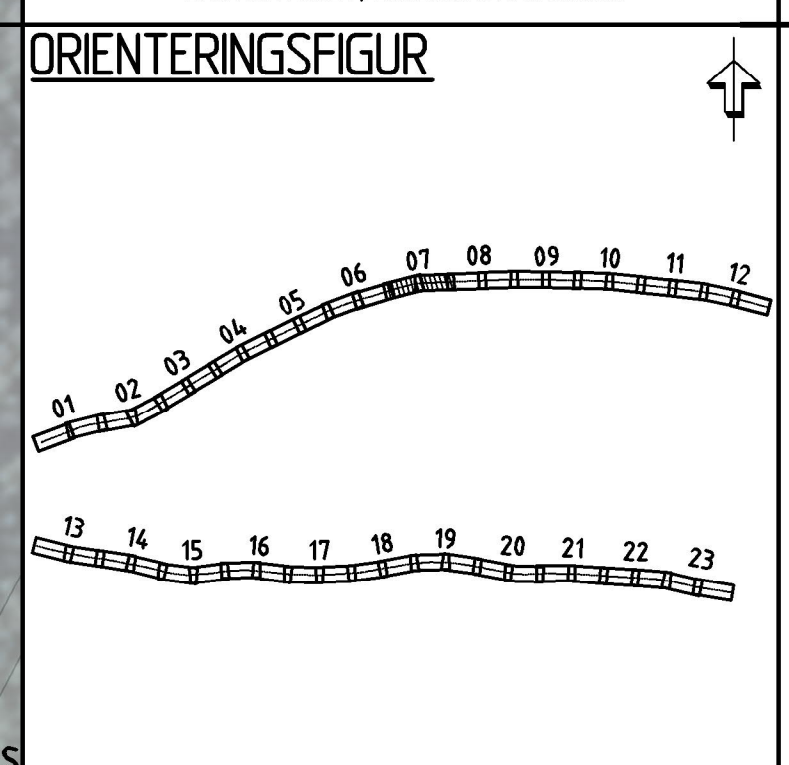

TYP AV PLAN		<b>VÄGPLAN</b>	
GRANSKNINGSSTATUS / SYFTE		GRANSKNINGSHANDLING	
HANDLINGSTYP		DATUM	
2022-10-31		LEVERANS / ÄNDRINGS-PM	
OBJEKT		OBJEKT	
VILTÄTGÄRDER JÄMTLAND		VILTÄTGÄRDER JÄMTLAND	
DELOMRÅDE / BANDEL		DELOMRÅDE / BANDEL	
RV 87 ÖSTERSUND - LILLSJÖHOGEN		RV 87 ÖSTERSUND - LILLSJÖHOGEN	
ANLÄGGNINGSDIAGRAM		ANLÄGGNINGSDIAGRAM	
VÄG 87		VÄG 87	
OBJEKTNUMMER / KM		OBJEKTNUMMER / KM	
169328		169328	
BESTÄLLARE		LEVERANTÖR	
TRAFIKVERKET		wsp	
SKAPAD AV		UPPRAGSNUMMER	
BANKEY LAL		10323971	
GODKÄND AV		AVDELNING	
BJÖRN WEDIN		VÄG&ANL	
RITNINGSTYP		RITNINGSTYP	
ILLUSTRATIONSKARTA		ILLUSTRATIONSKARTA	
TEKNIKOMRÅDE / INNEHÅLL		TEKNIKOMRÅDE / INNEHÅLL	
TEKNIKOVERGRIPANDE		TEKNIKOVERGRIPANDE	
BESKRIVNING		BESKRIVNING	
KM 5/600-6/720		KM 5/600-6/720	
SKALA		FORMAT	
1:1000		A1	
RITNINGNUMMER		FÖRVALTNINGSNUMMER	
101T0206		BLAD	
		NÄSTA BLAD	
		BET	

FILE: R:\SVEBENZEP\FINAL\KONTY\NORR\KONTOR\2022-10-31\101T0206.dwg PLOTTAD: 2022-11-25 16:53:37 AV: ANVÄNDARE: HELGREN3