

TECKENFÖRKLARING

KOORDINATSYSTEM
 SYSTEM I PLAN: SWEREFS9 14 15
 SYSTEM I HÖJD: RH2000

FASTIGHETSKARTANS
 AKTUALITET: 2022-11-07

KONNEKTIONS LINJE RITNINGAR

MARKANSPRÅK


GRÄNS FÖR VÄGOMRÅDE

AVGRÄNSNING MELLAN OLIKA TYPER AV MARKANSPRÅK

ÖVRIGA BETECKNINGAR PÅ ILLUSTRATIONSRTNING

0/100
 000,0
 ALLMÄN VÄG, VÄGMITT MED LÄNGDMÄTNING SAMT HÖLDSÄTTNING
 NYTT VILTSTÄNGSEL
 FASTIGHETSGRÄNS
 TRAKTORÄNS
 BEKÄMPLIG ENSKILD VÄG, VÄGMITT
 KRAFTLEDNING
 PASSAGE I PLAN MED AKTIVT VILTVERNINGSYSTEM
 T
 TILFÄLLIG NYTTJÄNDERÄTT
 FÖRBUDDEN SOM AVSER VERKSAMHET ELLER ÅTGÄRD INOM GENERELLT BEHOVSKYDDSGRÄNDE (7:11 2 ST. MB) GÄLLER INTE BYGGANDE AV ALLMÄN VÄG
 X
 ENSKILD VÄGANSLUTNING TILL ALLMÄN VÄG SOM FÖRESLÅS ATT STÄNGAS ELLER ÄNDRAS.

• LANTMÄTERIET, GEODATASAMVERKAN

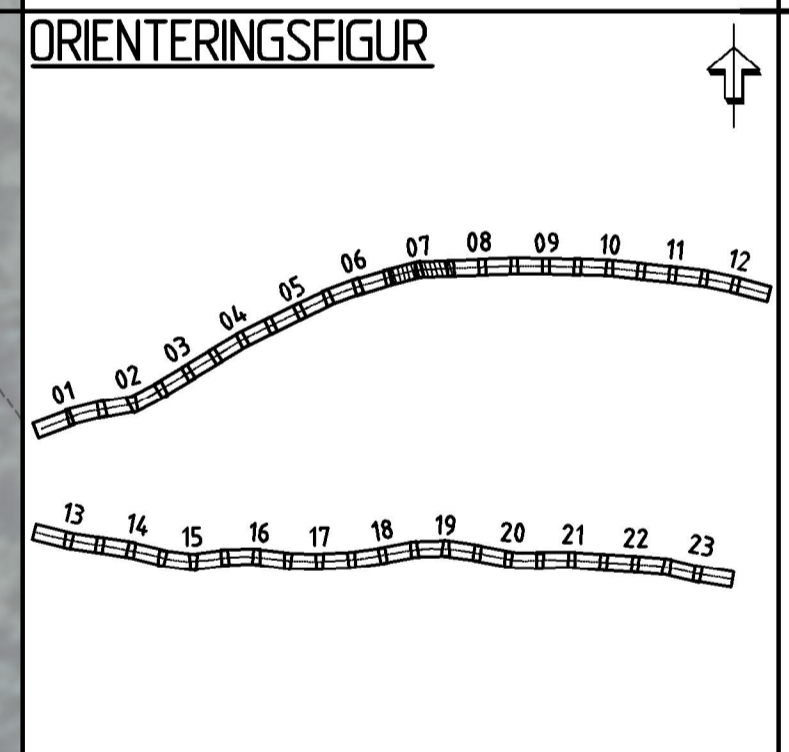

VÄGPLAN

GRANSKNINGSSTATUS / SYFTE

HANDLINGSTYP
GRANSKNINGSHANDLING

DATUM
2022-10-31

LEVERANS I ANDRINGS-PM

OBJEKT
VILTÅTGÄRDER JÄMTLAND

DELOMRÅDE / BANDEL
RV 87 ÖSTERSUND - LILLSJÖHOGEN

ANLÄGGNINGSDDEL
VÄG 87

OBJEKTNUMMER / KM
169328

KONSTRUKTIONNUMMER

BESTÄLLARE
TRAFIKVERKET

LEVERANTÖR
wsp

SKAPAD AV
BANKEY LAL

UPPRAGSNUMMER
10323971

GODKÄND AV
BJÖRN WEDIN

AVDELNING
VÄG&ANL

RITNINGSTYP
ILLUSTRATIONSKARTA

TEKNIKOMRÅDE / INNEHÅLL
TEKNIKOVERGRIPANDE

BESKRIVNING
KM 6/720-7/8400

SKALA
1:1000

FORMAT
A1


FÖRVALTNINGSNUMMER

RITNINGSNUMMER
101T0207


BLAD

NÄSTA BLAD

BET

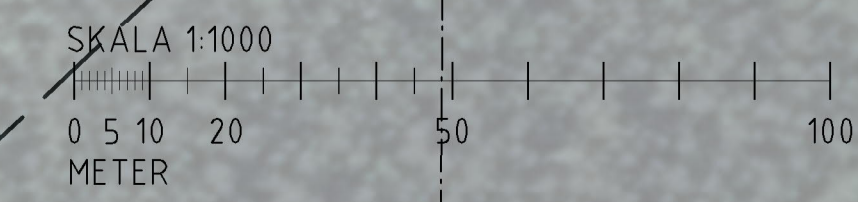

FILE: R:\S26\VEZEP\PLAN\LOV\TV\NOR\KORT\2022\10\101T0207.dwg PLOTTAD: 2022-11-25 16:55 AV: ANVÄNDARE: 169328

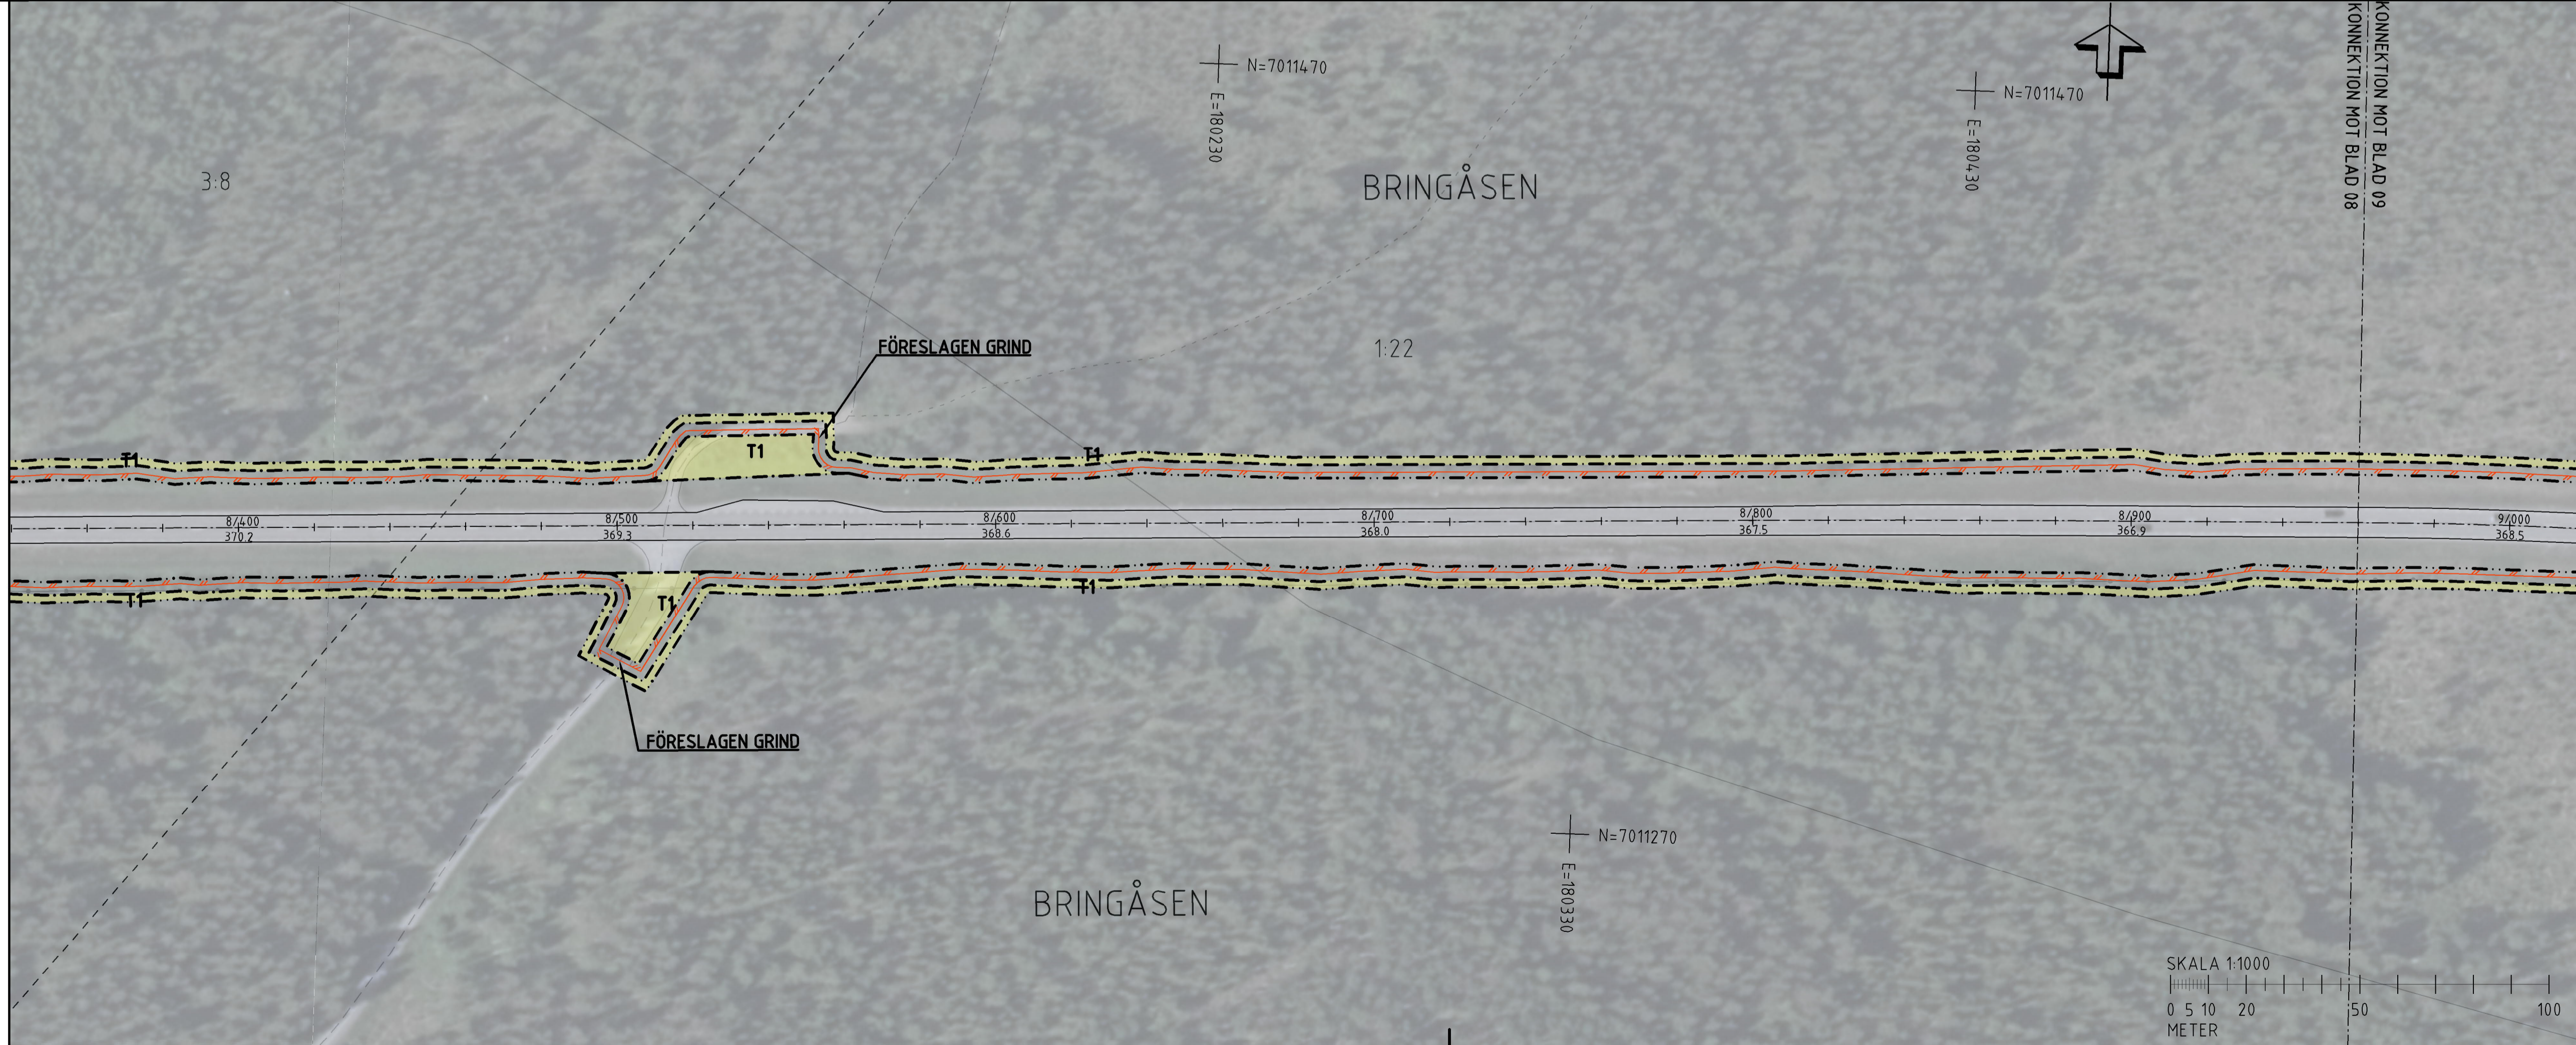

TECKENFÖRKLARING

KOORDINATSYSTEM
 SYSTEM I PLAN: SWEREFRS 14 15
 SYSTEM I HÖJD: RH2000


FASTIGHETSKARTANS
 AKTUALITET: 2022-11-07
 KONNEKTIONS-LINJE RITNINGAR

MARKANSPRÅK
 GRÄNS FÖR VÄGOMRÅDE
 AVGRÄNSNING MELLAN OLIKA TYPER AV MARKANSPRÅK

ÖVRIGA BETECKNINGAR PÅ ILLUSTRATIONS-RITNING

- 0/100
000,0
ALLMÄN VÄG, VÄGMITT MED LÄNGDMÄTNING SAMT HÖJDSÄTTNING
- NYTT VILTSTÄNGSEL
- FASTIGHETSGRÄNS
- TRAKTORVÄG
- BEKÄNTLIG ENSKILD VÄG, VÄGMITT
- KRAFTLEDNING
- PASSAGE I PLAN MED AKTIVT VILTVERNINGSYSTEM
- T
TILFÄLLIG NYTTJANDERÄTT
- ×
ENSKILD VÄGANSLUTNING TILL ALLMÄN VÄG SOM FÖRESLÅS ATT STÄNGAS ELLER ÄNDRAS.

• LANTMÄTERIET, GEODATASAMVERKAN

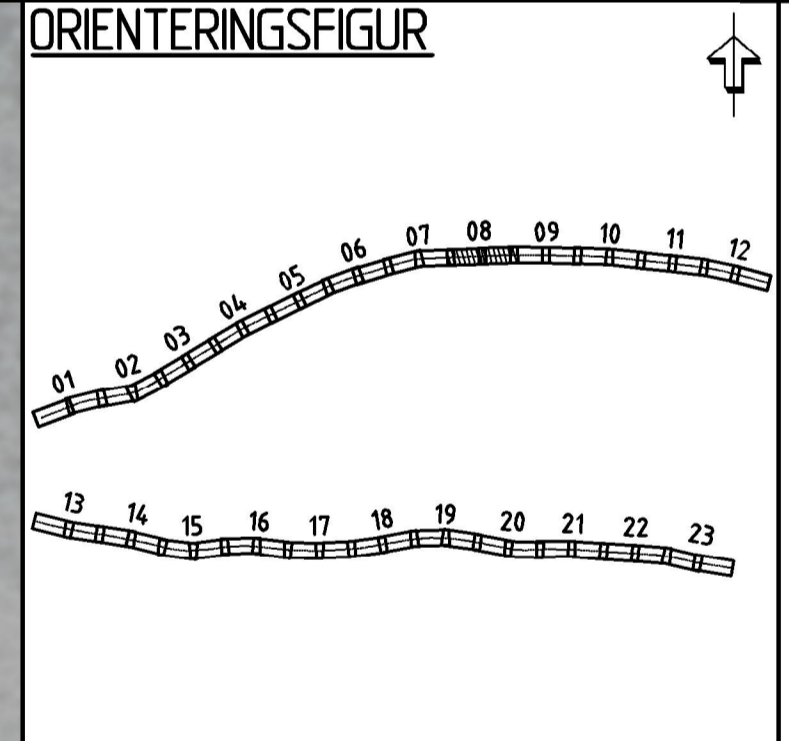

TYP AV PLAN: **VÄGPLAN**

GRANSKNINGSSTATUS / SYFTE

HANDLINGSTYP: **GRANSKNINGSHANDLING**

DATUM: 2022-10-31

LEVERANS / ÄNDRINGS-PM

OBJEKT: **VILTÄTGÄRDER JÄMTLAND**

DELOMRÅDE / BANDEL: **RV 87 ÖSTERSUND - LILLSJÖHOGEN**

ANLÄGGNINGSGRÄNS: **VÄG 87**

OBJEKTNUMMER / KM: 169328

KONSTRUKTIONSNUMMER

BESTÄLLARE: **TRAFIKVERKET**

LEVERANTÖR: **wsp**

SKAPAD AV: **BANKEY LAL**

UPPDRAGSNUMMER: 10323971

GODKÄND AV: **BJÖRN WEDIN**

AVDELNING: **VÄG&ANL**

RITNINGSTYP: **ILLUSTRATIONSKARTA**

TEKNIKOMRÅDE / INNEHÅLL: **TEKNIKÖVERGRIPANDE**

BESKRIVNING: **KM 7/840-8/960**


SKALA: 1:1000

FORMAT: **A1**



FÖRVALTNINGSNUMMER

RITNINGSNUMMER: 101T0208

BLAD: NÄSTA BLAD: BET:

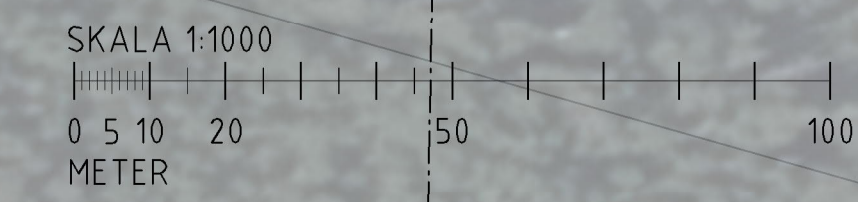

FILE: R:\S2022\VEZEPAN\LÖSNINGAR\VEZEPAN\KORT\2022-11-25 16:52:22 AV ANVÄNDARE: HELGEM

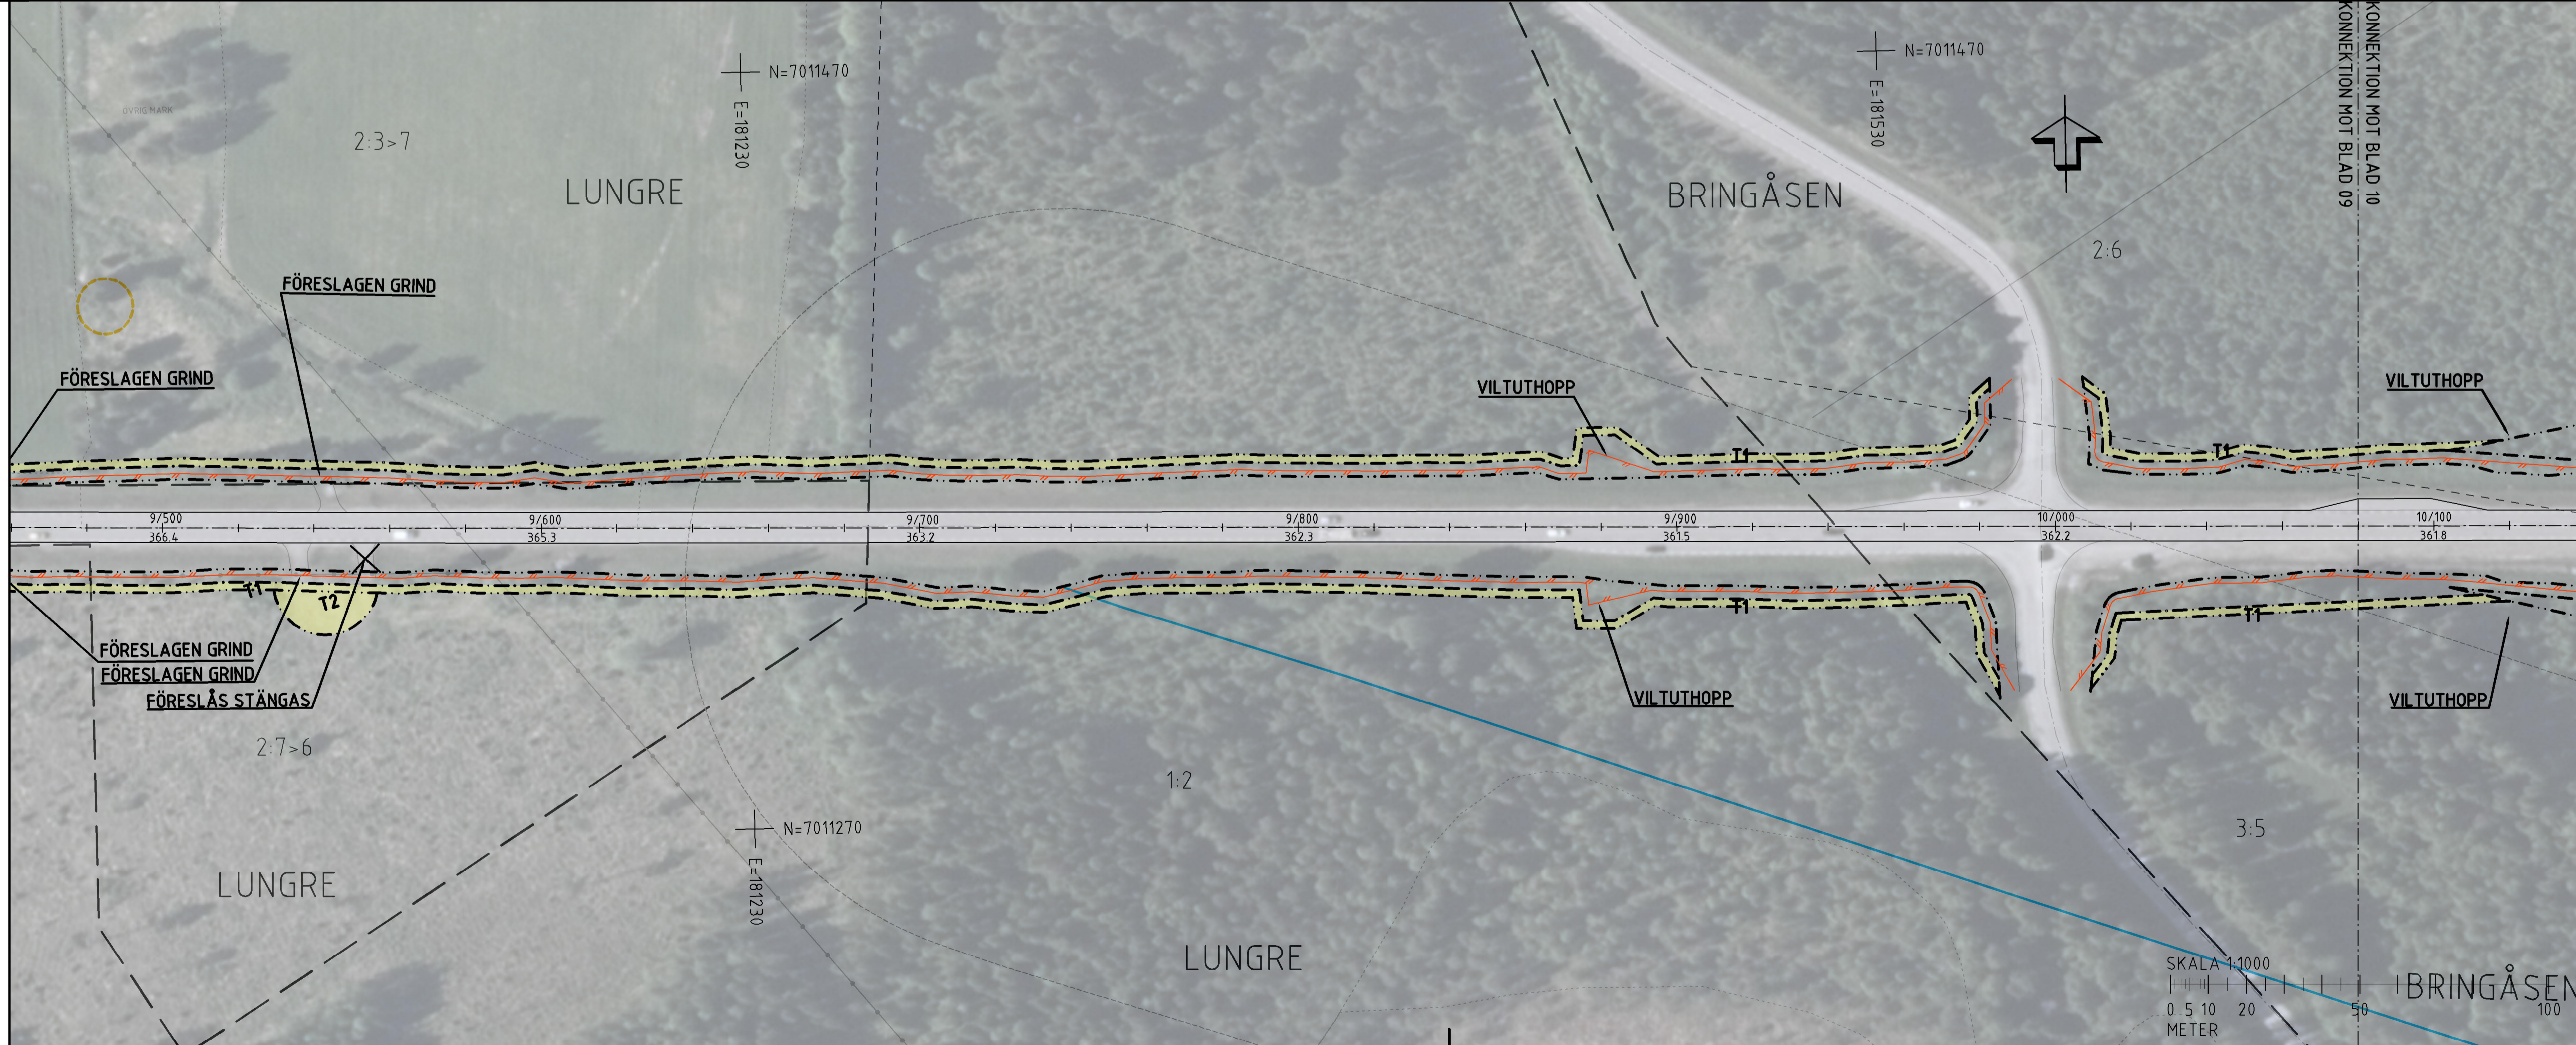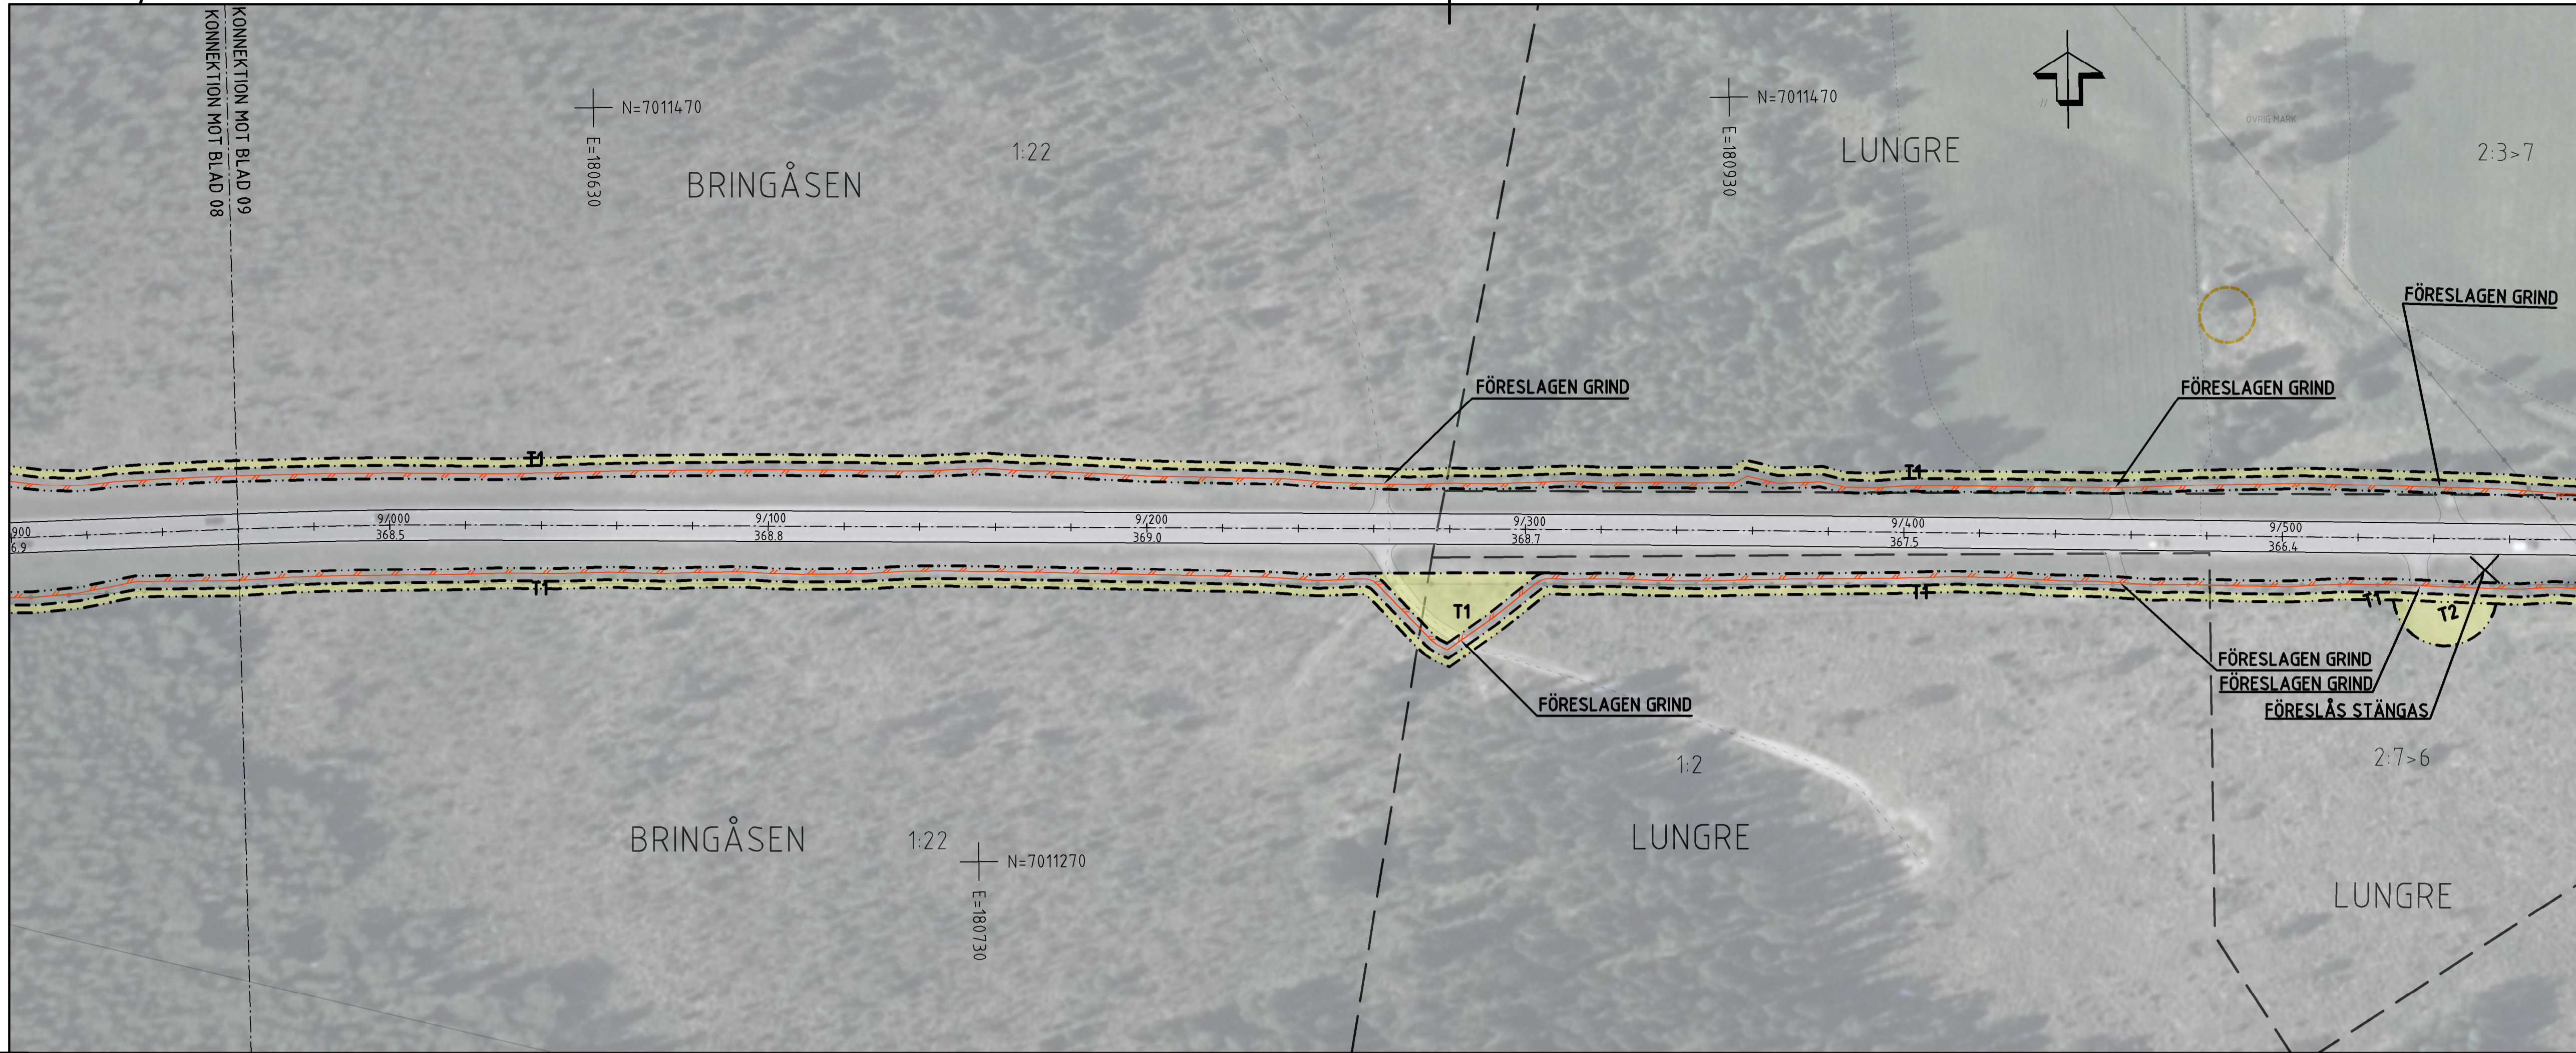

TECKENFÖRKLARING

KOORDINATSYSTEM
SYSTEM I PLAN: SWEREFRS 14 15
SYSTEM I HÖJD: RH2000


FASTIGHETSKARTANS AKTUALITET: 2022-11-07

MARKANSPRÅK
GRÄNS FÖR VÄGOMRÅDE
AVGRÄNSNING MELLAN OLIKA TYPER AV MARKANSPRÅK

ÖVRIGA BETECKNINGAR PÅ ILLUSTRATIONSRTNING

- 0/100 ALLMÄN VÄG, VÄGMITT MED LÄNGDMÄTNING SAMT HÖLDSÄTTNING
- 000,0 NYTT VILTSTÄNGSEL
- FASTIGHETSGRÄNS
- TRAKTORVÄG
- BEKÄNT ENSKILD VÄG, VÄGMITT
- KRAFTLEDNING
- PASSAGE I PLAN MED AKTIVT VILTVERNINGSYSTEM
- T TILFÄLLIG NYTTJÄNDERÄTT
- FÖRBUDDEN SOM AVSER VERKSAMHET ELLER ÅTGÄRD INOM GENERELLT ROTSKYDDSGRÄNDE (7:11 2 ST. MB) GÄLLER INTE BYGGANDE AV ALLMÄN VÄG
- ENSKILD VÄGANSLUTNING TILL ALLMÄN VÄG SOM FÖRESLÅS ATT STÄNGAS ELLER ÄNDRAS.

• LANTMÄTERIET, GEODATASAMVERKAN

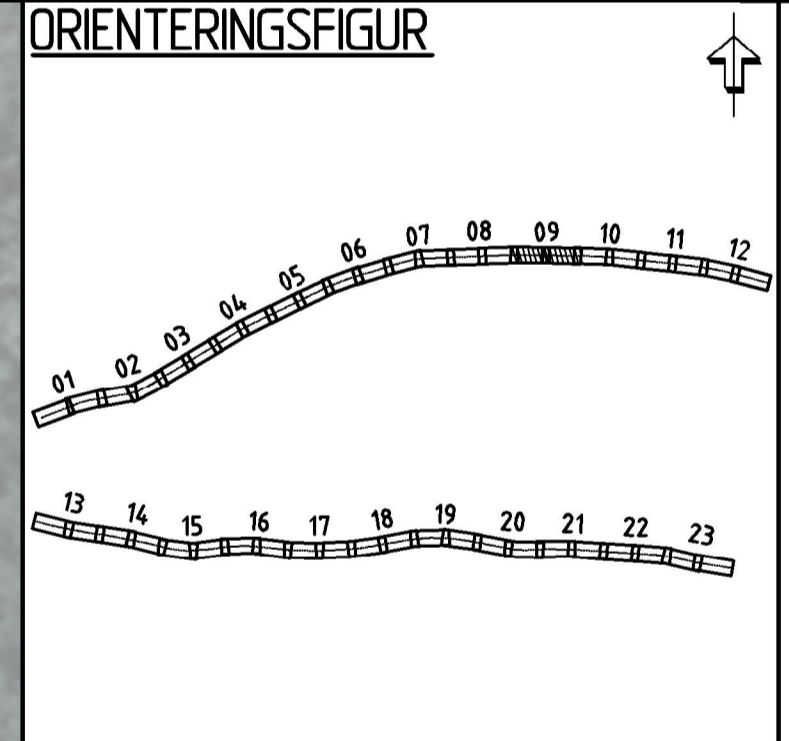

TYP AV PLAN: **VÄGPLAN**

GRANSKNINGSSTATUS / SYFTE: **GRANSKNINGSHANDLING**

HANDLINGSTYP: **GRANSKNINGSHANDLING**

DATUM: **2022-10-31** LEVERANS / ÄNDRINGS-PM

OBJEKT: **VILTÅTGÄRDER JÄMTLAND**

DELOMRÅDE / BANDEL: **RV 87 ÖSTERSUND - LILLSJÖHOGEN**

ANLÄGGNINGSDIAGRAM: **VÄG 87**

OBJEKTNUMMER / KM: **169328** KONSTRUKTIONNUMMER

BESTÄLLARE: **TRAFIKVERKET** LEVERANTÖR: **wsp**

SKAPAD AV: **BANKEY LAL** UPPDRAGSNUMMER: **10323971**

GODKÄND AV: **BJÖRN WEDIN** AVDELNING: **VÄG&ANL**

RITNINGSTYP: **ILLUSTRATIONSKARTA**

TEKNIKOMRÅDE / INNEHÅLL: **TEKNIKÖVERGRIPANDE**

BESKRIVNING: **KM 8/960-10/080**

SKALA: **1:1000** FÖRVALTNINGSNUMMER

RITNINGSNUMMER: **101T0209** BLAD NÄSTA BLAD BET

PE 16 02 2022 11:25:59 AV ANVÄNDARE: HELGREN