

TECKENFÖRKLARING

KOORDINATSYSTEM
 SYSTEM I PLAN: SWEREFRS 14 15
 SYSTEM I HÖJD: RH2000


FASTIGHETSKARTANS
 AKTUALITET: 2022-11-07
 KONNEKTIONSLINJE RITINGAR

MARKANSPRÅK
 GRÄNS FÖR VÄGOMRÅDE
 AVGRÄNSNING MELLAN OLIKA TYPER AV MARKANSPRÅK

ÖVRIGA BETECKNINGAR PÅ ILLUSTRATIONSRTNING

	ALLMÄN VÄG, VÄGMITT MED LÄNGSÄTTNING SAMT HÖLDSÄTTNING
	NYTT VILTSTÄNGSEL
	FASTIGHETSGRÄNS
	TRAKTORVÄG
	BESTÄMMD ENSKILD VÄG, VÄGMITT
	KRAFTLEDNING
	PASSAGE I PLAN MED AKTIVT VILTVARNINGSYSTEM
	TILFÄLLIG NYTTJANDERÄTT
	FÖRBUDDEN SOM AVSER VERKSAMHET ELLER ÅTGÄRD INOM GENERELLT BOTTENKYSTOMRÅDE (7:11 2 ST. MB) GÄLLER INTE BYGGANDE AV ALLMÄN VÄG
	ENSKILD VÄGANSLUTNING TILL ALLMÄN VÄG SOM FÖRESLÅS ATT STÄNGAS ELLER ÄNDRAS.

• LANTMÄTERIET, GEODATASAMVERKAN

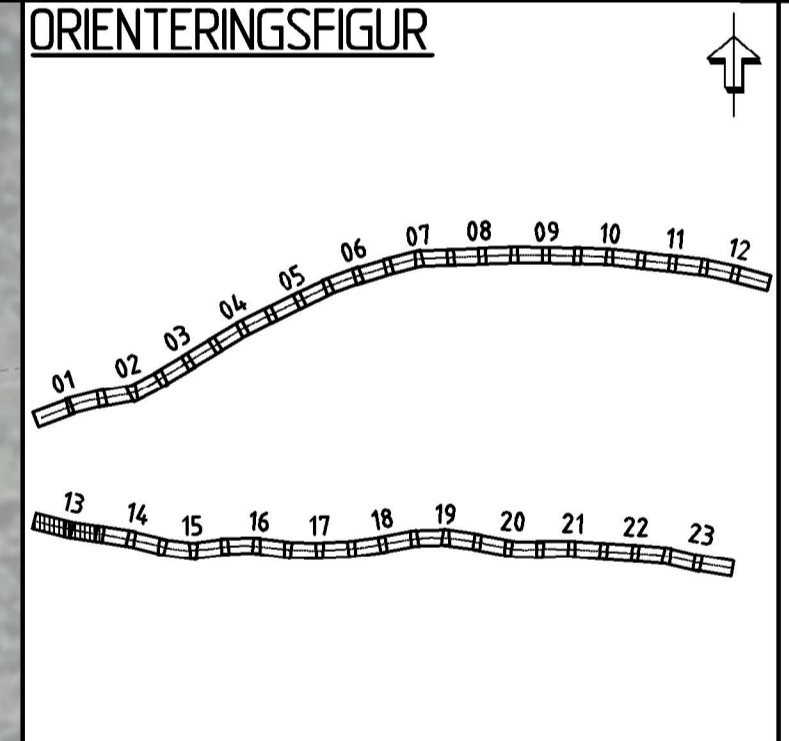

TYP AV PLAN: **VÄGPLAN**

GRANSKNINGSSTATUS / SYFTE: **GRANSKNINGSHANDLING**

HANDLINGSTYP: **GRANSKNINGSHANDLING**

DATUM: **2022-10-31** | LEVERANS / ÅNDRINGS-PM

OBJEKT: **VILTÅTGÄRDER JÄMTLAND**

DELOMRÅDE / BANDEL: **RV 87 ÖSTERSUND - LILLSJÖHOGEN**

ANLÄGGNINGSDIAGRAM: **VÄG 87**

OBJEKTNUMMER / KM: **169328** | KONSTRUKTIONNUMMER

BESTÄLLARE: **TRAFIKVERKET** | LEVERANTÖR: **wsp**

SKAPAD AV: **BANKEY LAL** | UPPDRAGSNUMMER: **10323971**

GODKÄND AV: **BJÖRN WEDIN** | AVDELNING: **VÄG&ANL**


RITNINGSTYP: **ILLUSTRATIONSKARTA**

TEKNIKOMRÅDE / INNEHÅLL: **TEKNIKÖVERGRIPANDE**


BESKRIVNING: **KM 13/440-14/560**

SKALA: **1:1000** | FORMAT: **A1** | FÖRVALTNINGSNUMMER

RITNINGSSKALA: **101T0213** | BLAD: | NÄSTA BLAD: | BET:

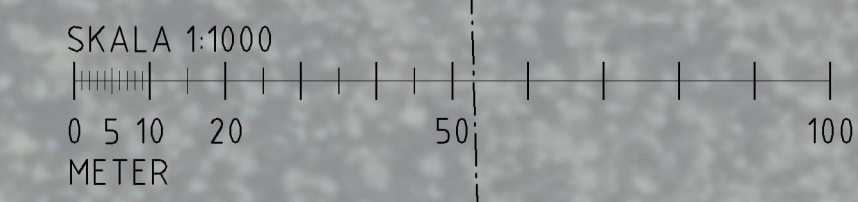

FILE: R:\S26\VEZEPAN\LÖVNT\Norsk\Kort\2022\02\04\ 2022-11-25 16:57 AV ANVÄNDARE: 1061066

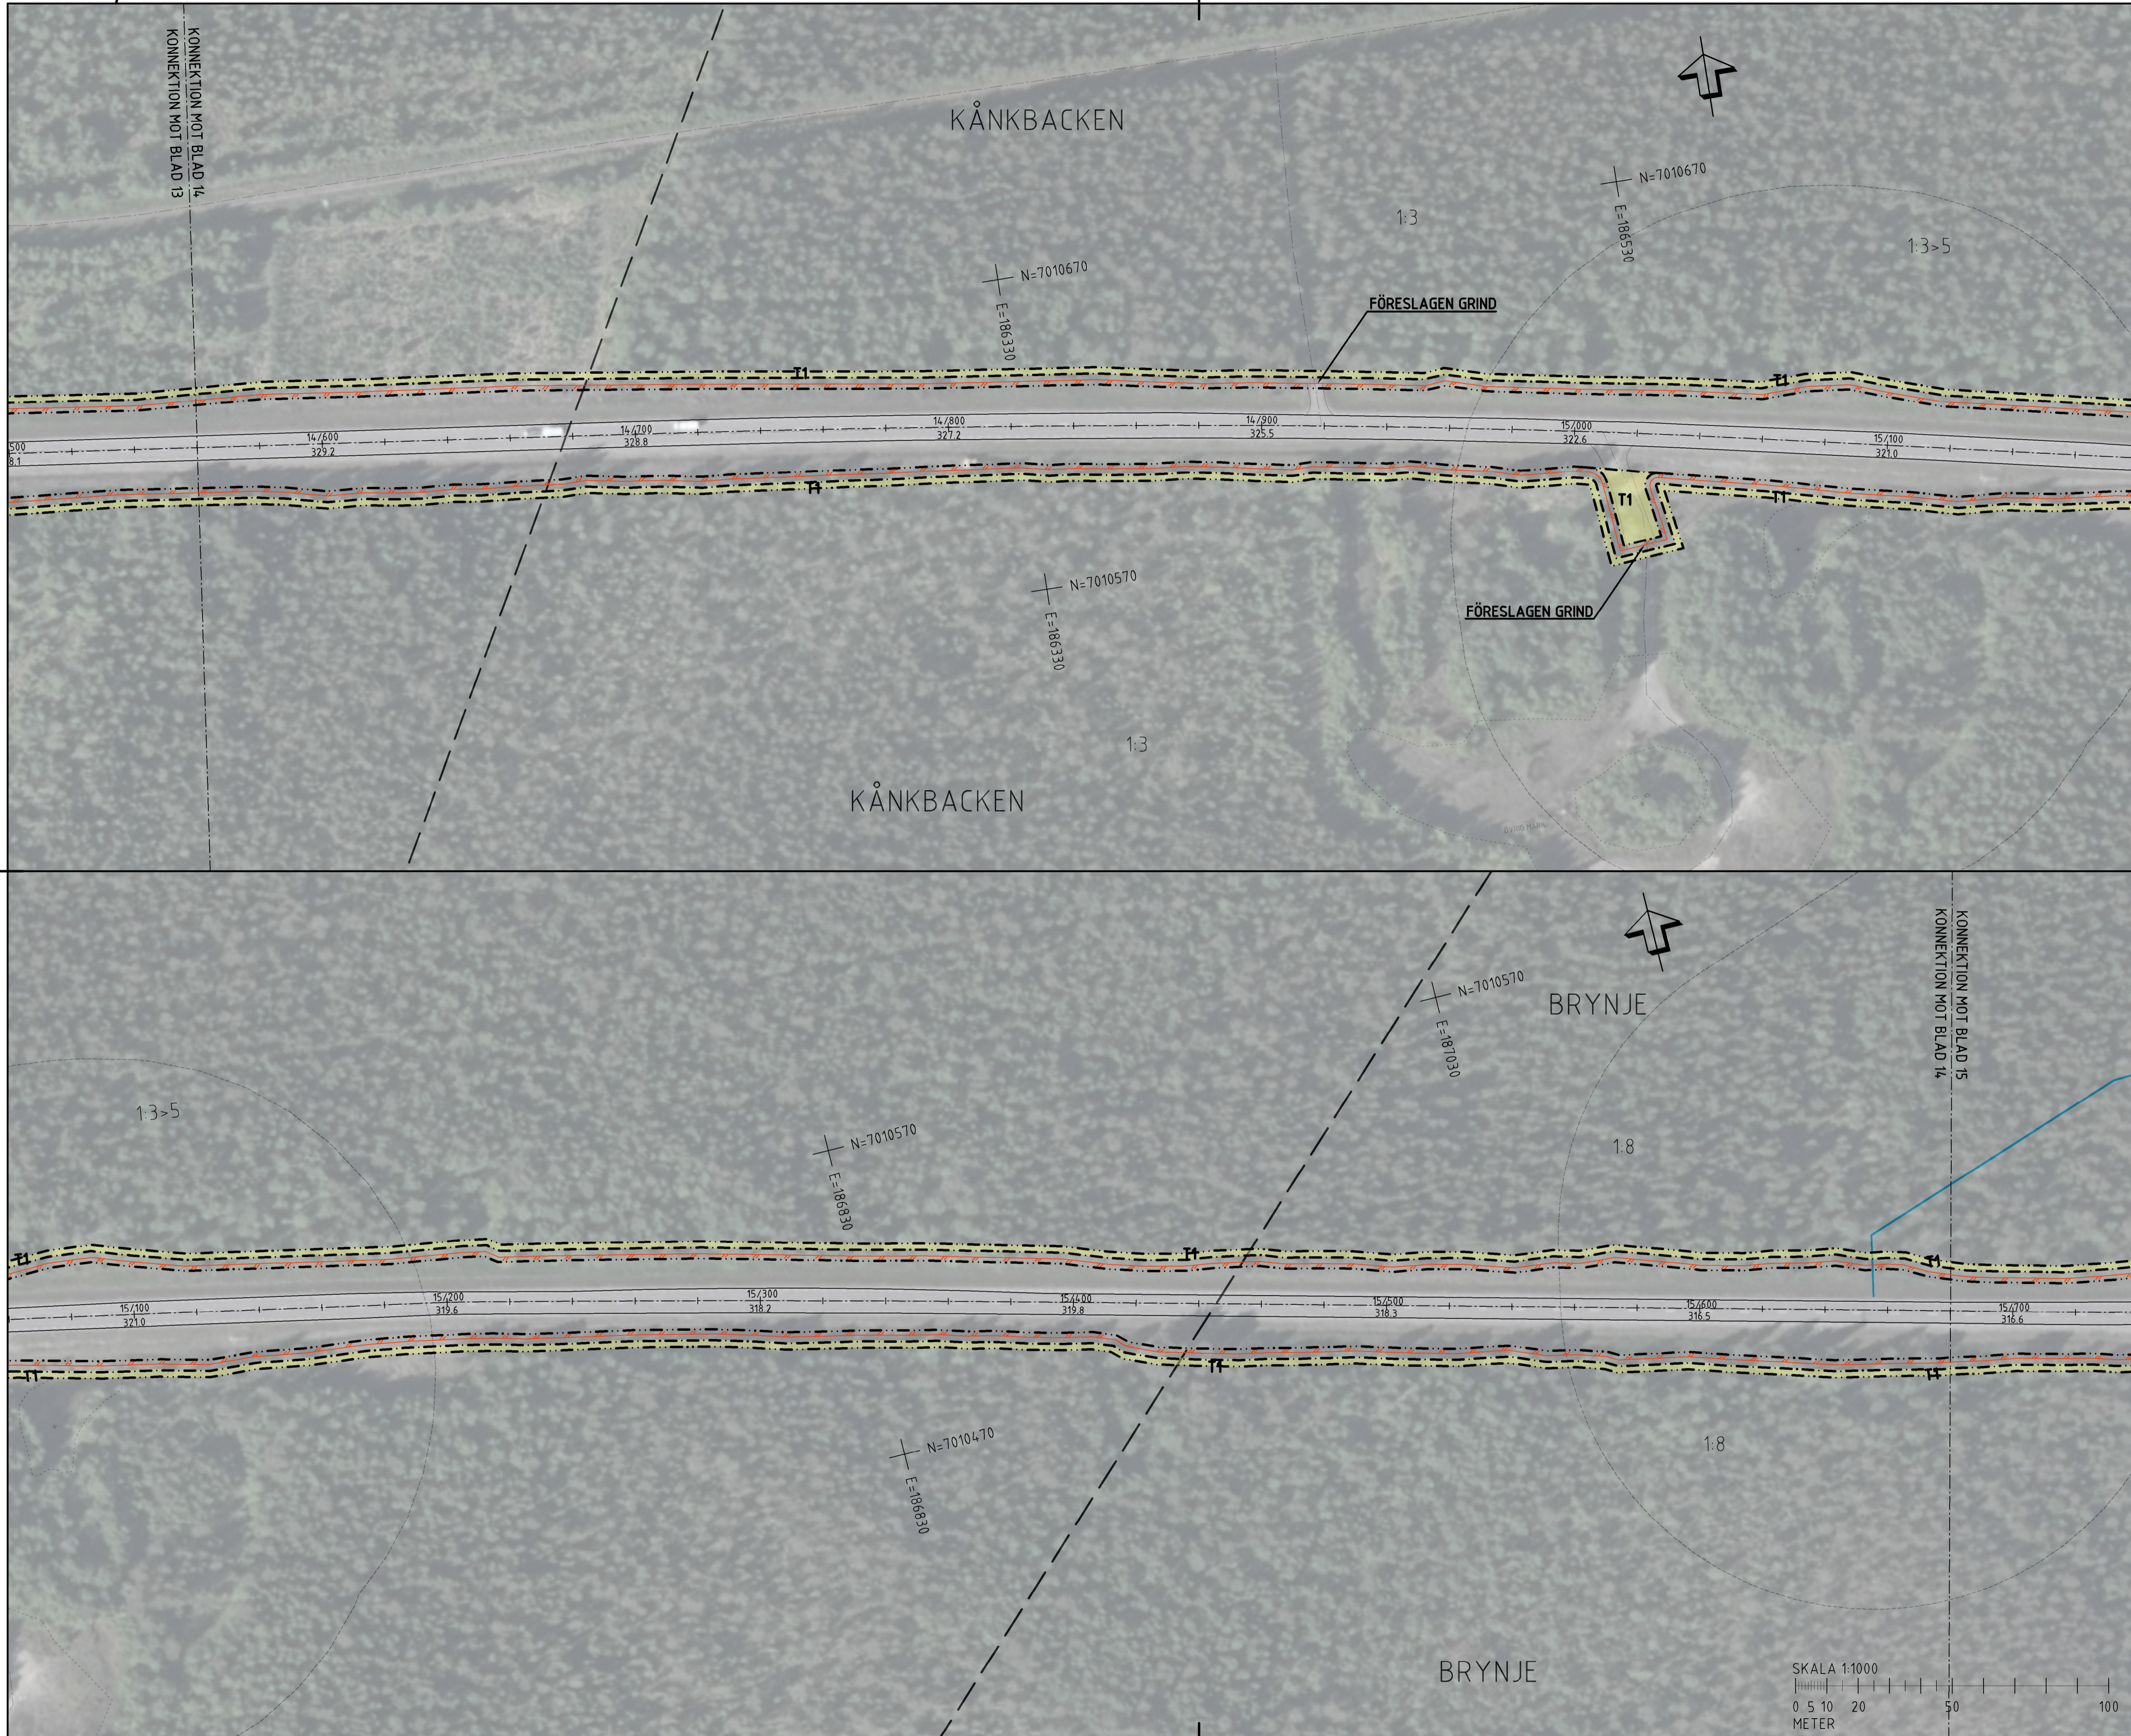

TECKENFÖRKLARING

KOORDINATSYSTEM
SYSTEM I PLAN: SWEREFRS 14 15
SYSTEM I HÖJD: RH2000

FASTIGHETSKARTANS AKTUALITET: 2022-11-07

----- KONNEKTIONS LINJE RITNINGAR

MARKANSPRÅK
----- GRÄNS FÖR VÄGOMRÅDE
----- AVGRÄNSNING MELLAN OLIKA TYPER AV MARKANSPRÅK

ÖVRIGA BETECKNINGAR PÅ ILLUSTRATIONS RITNING

0/100
000,0
----- ALLMÄN VÄG, VÄGMITT MED LÄNGDMÄTNING SAMT HÖJDSÄTTNING
----- NYTT VILTSTÄNGSEL
----- FASTIGHETSGRÄNS
----- TRAKTORVÄG
----- BEKÄNTLIG ENSKILD VÄG, VÄGMITT
----- KRAFTLEDNING


----- PASSAGE I PLAN MED AKTIVT VILTVERNINGSYSTEM

T
----- TILFÄLLIG NYTTJANDERÄTT

----- FÖRBUDDEN SOM AVSER VERKSAMHET ELLER ÅTGÄRD INOM GENERELLT BEHOVSKYDDSGRÄNDE (7:11 2 ST. MB) GÄLLER INTE BYGGANDE AV ALLMÄN VÄG

----- ENSKILD VÄGANSLUTNING TILL ALLMÄN VÄG SOM FÖRESLÅS ATT STÄNGAS ELLER ÄNDRAS.

• LANTMÄTERIET, GEODATASAMVERKAN

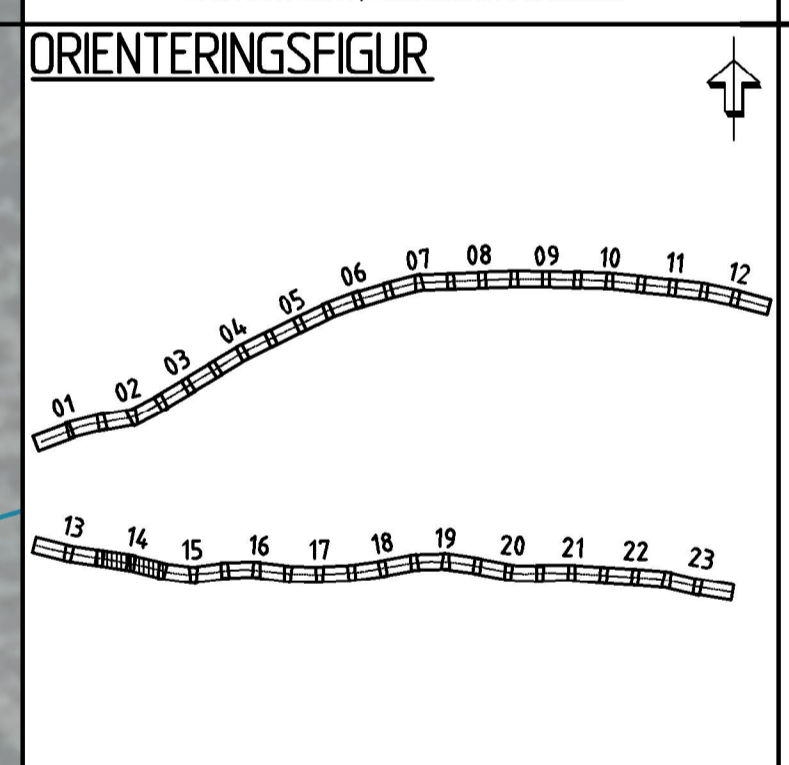

TYP AV PLAN: **VÄGPLAN**

GRANSKNINGSSTATUS / SYFTE: GRANSKNINGSHANDLING

HANDLINGSTYP: GRANSKNINGSHANDLING

DATUM: 2022-10-31
LEVERANS / ÄNDRINGS-PM

OBJEKT: VILTÅTGÄRDER JÄMTLAND

DELOMRÅDE / BANDEL: RV 87 ÖSTERSUND - LILLSJÖHOGEN

ANLÄGGNINGSDJEL: VÄG 87

OBJEKTNUMMER / KM: 169328
KONSTRUKTIONNUMMER

BESTÄLLARE: TRAFIKVERKET
LEVERANTÖR: **wsp**

SKAPAD AV: BANKEY LAL
UPPRAGSNUMMER: 10323971

GODKÄND AV: BJÖRN WEDIN
AVDELNING: VÄG&ANL


RITNINGSTYP: ILLUSTRATIONSKARTA

TEKNIKOMRÅDE / INNEHÅLL: TEKNIKÖVERGRIPANDE

BESKRIVNING: KM 14/560-15/680

SKALA: 1:1000
FORMAT: A1
FÖRVALTNINGSNUMMER

RITNINGSNUMMER: 101T0214
BLAD: NÄSTA BLAD: BET:

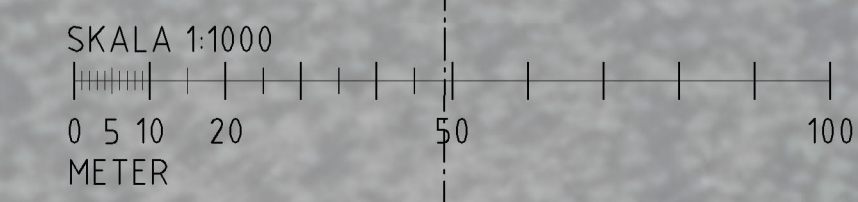

FILE: R:\S2022\VEZEP\PLAN\LOV\1\1008\101T0214.dwg PLOTTAD: 2022-10-25 16:59 AV: ANVANDARE: MELBORG



TECKENFÖRKLARING

KOORDINATSYSTEM
 SYSTEM I PLAN: SWEREFRS 14 15
 SYSTEM I HÖJD: RH2000

FASTIGHETSKARTANS
 AKTUALITET: 2022-11-07
 KONNEKTIONS-LINJE RITNINGAR

MARKANSPRÅK
 GRÄNS FÖR VÄGOMRÅDE
 AVGRÄNSNING MELLAN OLIKA TYPER AV MARKANSPRÅK

ÖVRIGA BETECKNINGAR PÅ ILLUSTRATIONS-RITNING

0/100
 000,0
 ALLMÄN VÄG, VÄGMITT MED LÄNGDMÄTNING SAMT HÖJDSÄTTNING
 NYTT VILTSTÄNGSEL
 FASTIGHETSGRÄNS
 TRAKTORGRÄNS
 BEKÄMPLIG ENSKILD VÄG, VÄGMITT
 KRAFTLEDNING
 PASSAGE I PLAN MED AKTIVT VILTVARNINGSSYSTEM
 T
 TILFÄLLIG NYTTJANDERÄTT
 FÖRBUDDEN SOM AVSER VERKSAMHET ELLER ÅTGÄRD INOM GENERELLT ROTSKYDDSGRÄNDE (7:11 2 ST. MB) GÄLLER INTE BYGGANDE AV ALLMÄN VÄG
 X
 ENSKILD VÄGANSLUTNING TILL ALLMÄN VÄG SOM FÖRESLÅS ATT STÄNGAS ELLER ÄNDRAS.

• LANTMÄTERIET, GEODATASAMVERKAN

ORIENTERINGSFIGUR

TYP AV PLAN
VÄGPLAN

GRANSKNINGSSTATUS / SYFTE
 GRANSKNINGSHANDLING

HANDLINGSTYP
 DATUM
 2022-10-31

OBJEKT
 VILTÅTGÄRDER JÄMTLAND

DELOMRÅDE / BANDEL
 RV 87 ÖSTERSUND - LILLSJÖHOGEN

ANLÄGGNINGSDIAGRAM
 VÄG 87

OBJEKTNUMMER / KM
 169328

KONSTRUKTIONNUMMER
 10323971

BESTÄLLARE
 TRAFIKVERKET

LEVERANTÖR
 wsp

SKAPAD AV
 BANKEY LAL

GODKÄND AV
 BJÖRN WEDIN

RITNINGSTYP
 ILLUSTRATIONSKARTA

TEKNIKOMRÅDE / INNEHÅLL
 TEKNIKÖVERGRIPANDE

BESKRIVNING
 KM 15/680-16/800

SKALA
 1:1000

RITNINGSDIAGRAM
 101T0215

FORMAT
 A1

FÖRVALTNINGSNUMMER
 BLAD
 NÄSTA BLAD
 BET

SKALA 1:1000
 0 5 10 20 50 100
 METER

FILE: R:\SVEBOK\VEBPLAN\LÖSNING\NORR\VEBPLAN\VEBPLAN_2022-10-25_16:52:21_AV ANVÄNDARE: WED10063