



TYPSEKTION NYTT VILTSTÄNGSEL

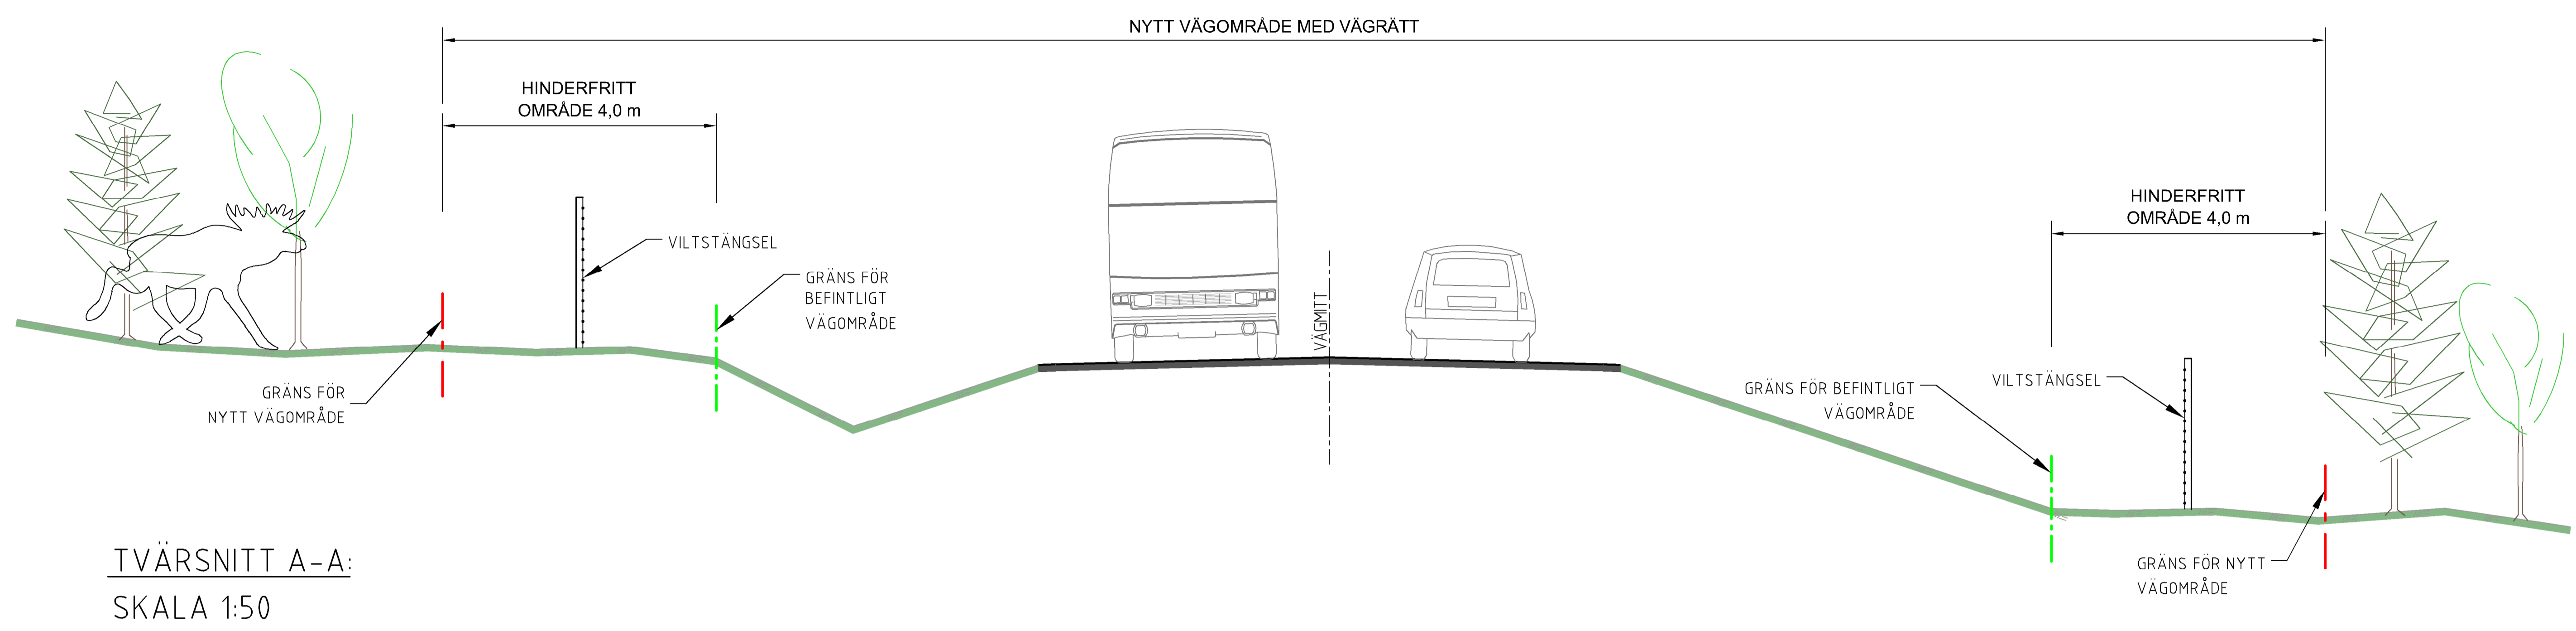


TVÄRSNITT A-A:
SKALA 1:50

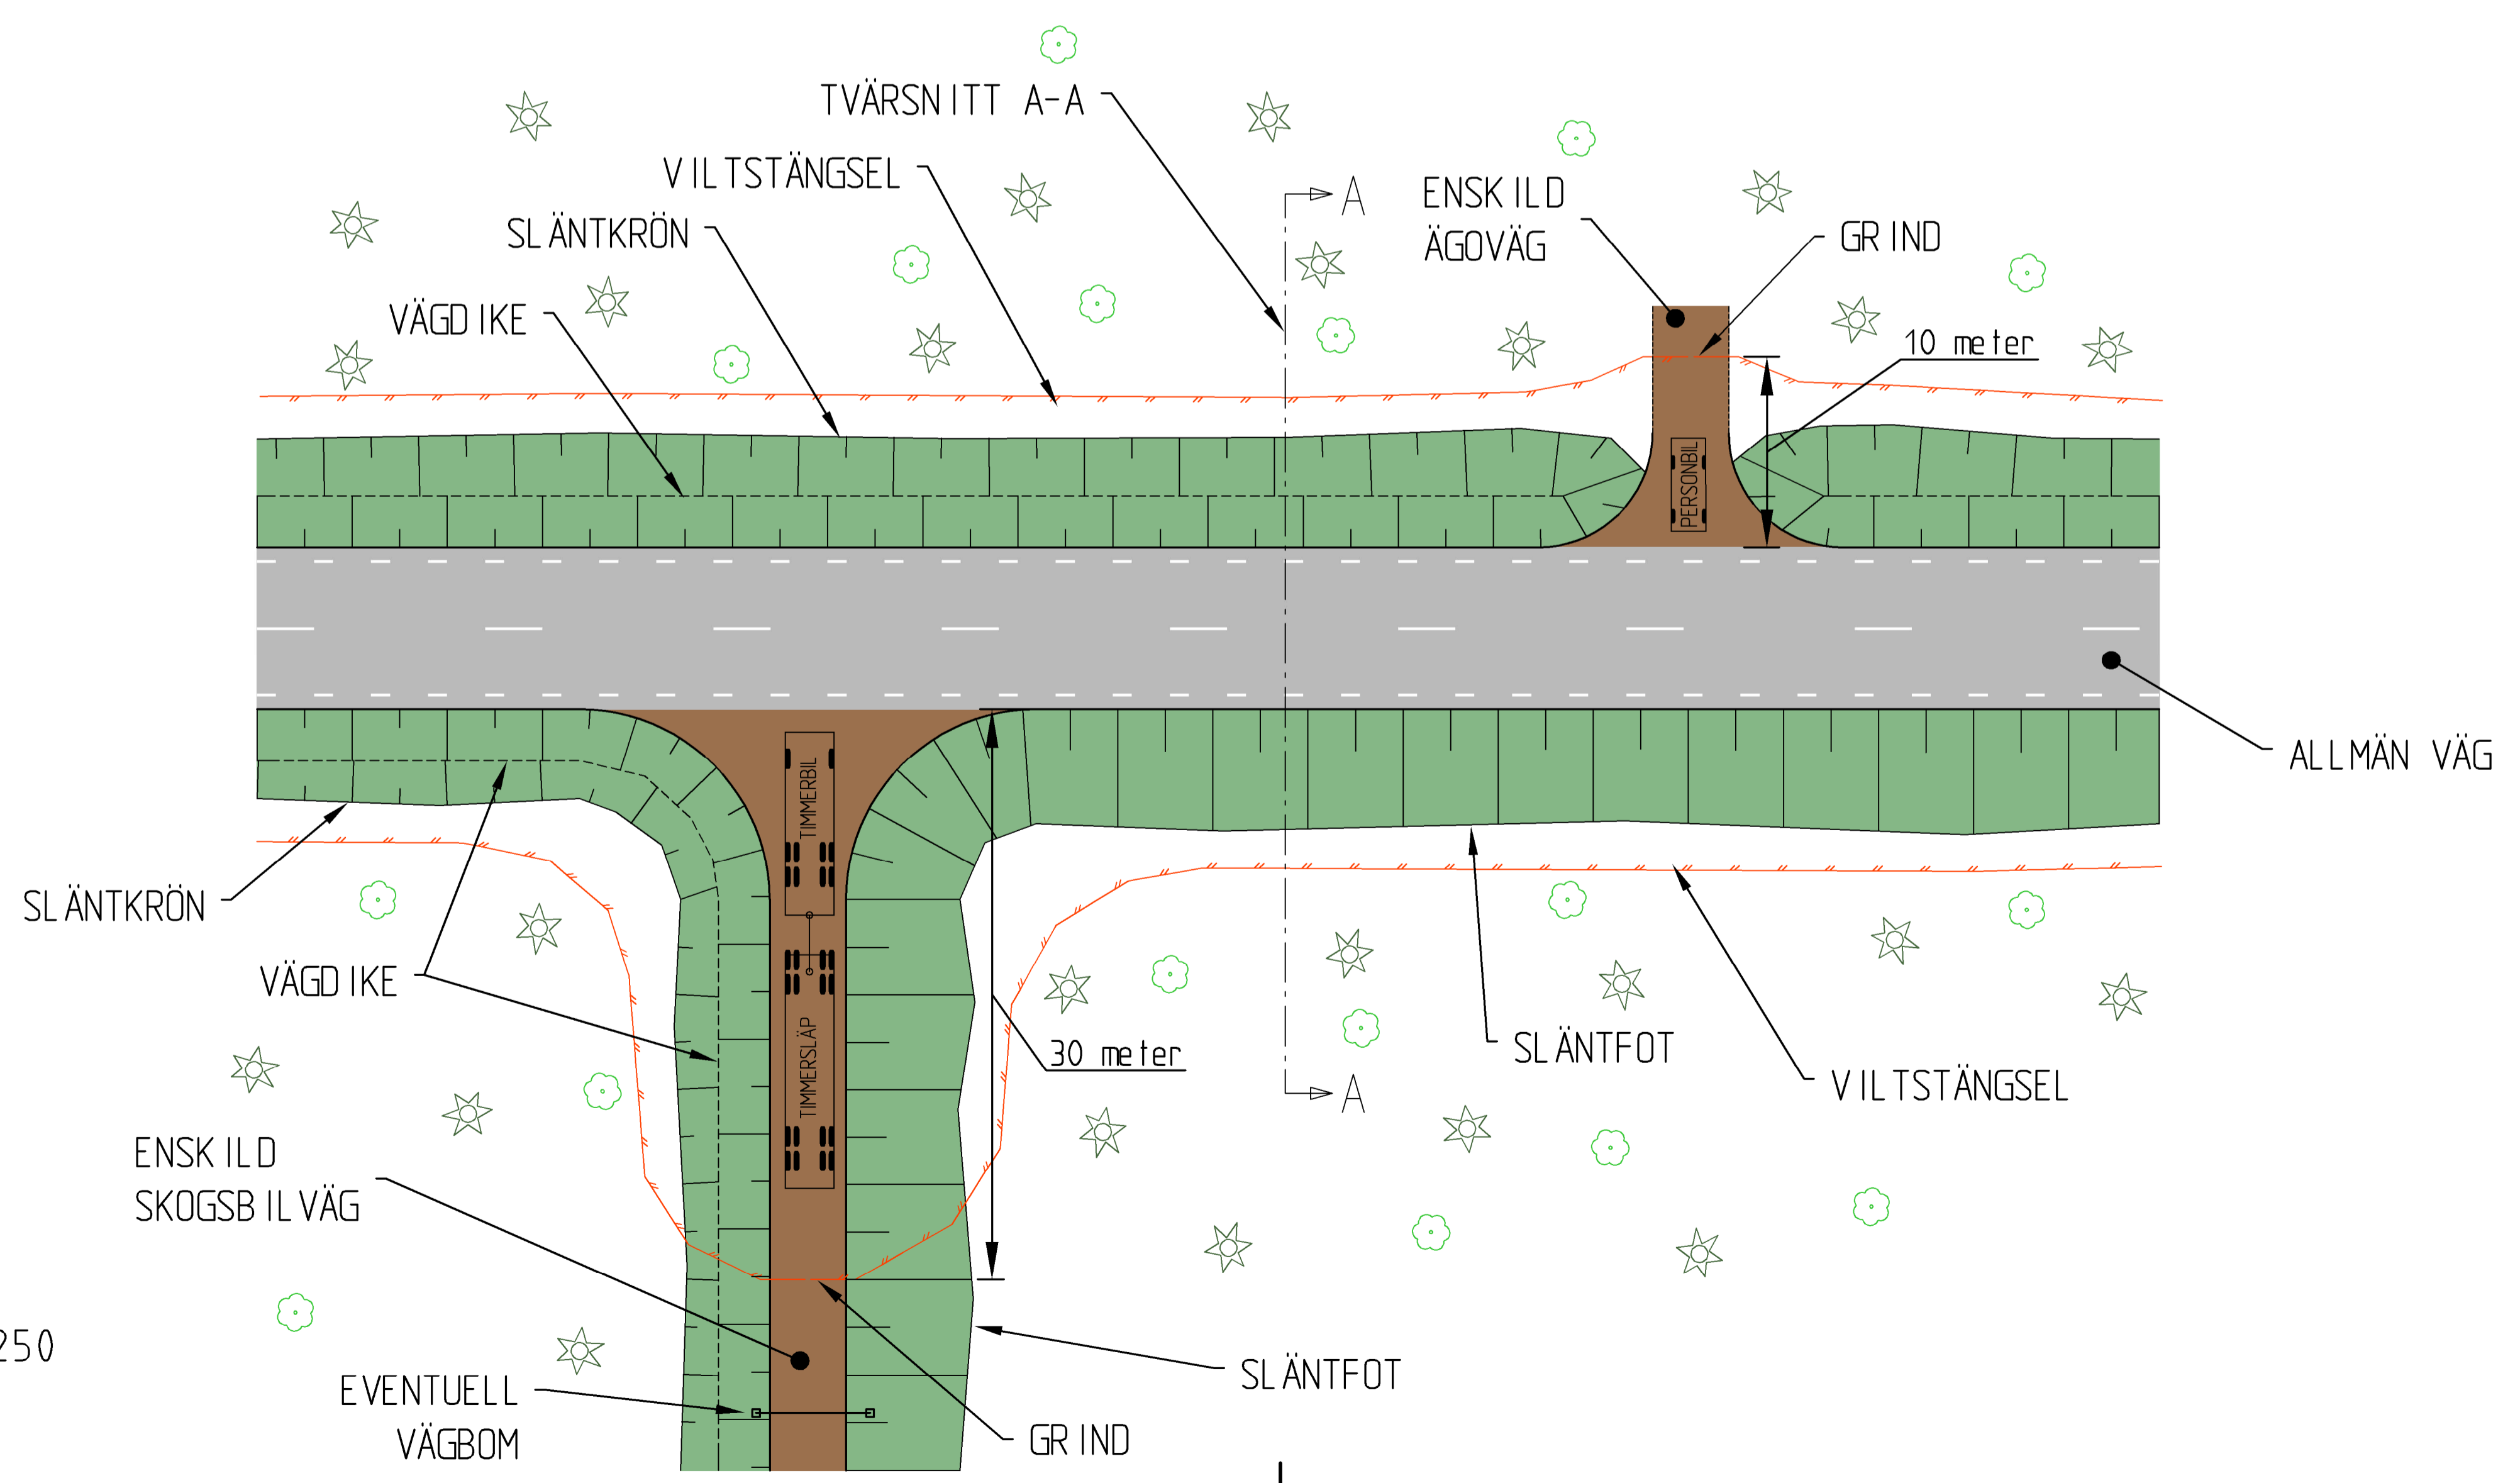


PLANVY:
SKALA 1:250

TYP AV PLAN		VÄGPLAN	
GRANSKNINGSSTATUS / SYFTE			
HANDLINGSTYP			
2022-10-31		GRANSKNINGSHANDLING	
OBJEKT			
VILTÄTGÄRDER JÄMTLAND			
DELOMRÅDE / BANDEL			
GEMENSAMT			
ANLÄGGNINGSDIAGRAM			
GEMENSAMT			
OBJEKTNUMMER / KM		KONSTRUKTIONNUMMER	
169328			
BESTÄLLARE		LEVERANTÖR	
TRAFIKVERKET		wsp	
SKAPAD AV		UPPDRAGSNUMMER	
ANDERS ARNESSON		10323971	
GODKÄND AV		AVDELNING	
BJÖRN WEDIN		VÄG & ANL.	
RITNINGSTYP			
UTFORMNINGSPPLAN			
TEKNIKOMRÅDE / INNEHÅLL			
VÄGUTFORMNING OCH TRAFIK			
BESKRIVNING			
UTFORMNING VILTSTÄNGSEL VID ENSKILDA VÄGARS UTFART			
SKALA		FÖRVALTNINGSNUMMER	
1:250, 1:50		A1	
RITNINGSSÄMMER		BLAD	
00T0501		NÄSTA BLAD	
		BET	

TYPSEKTION ÖVERFART FÖR SKOTER

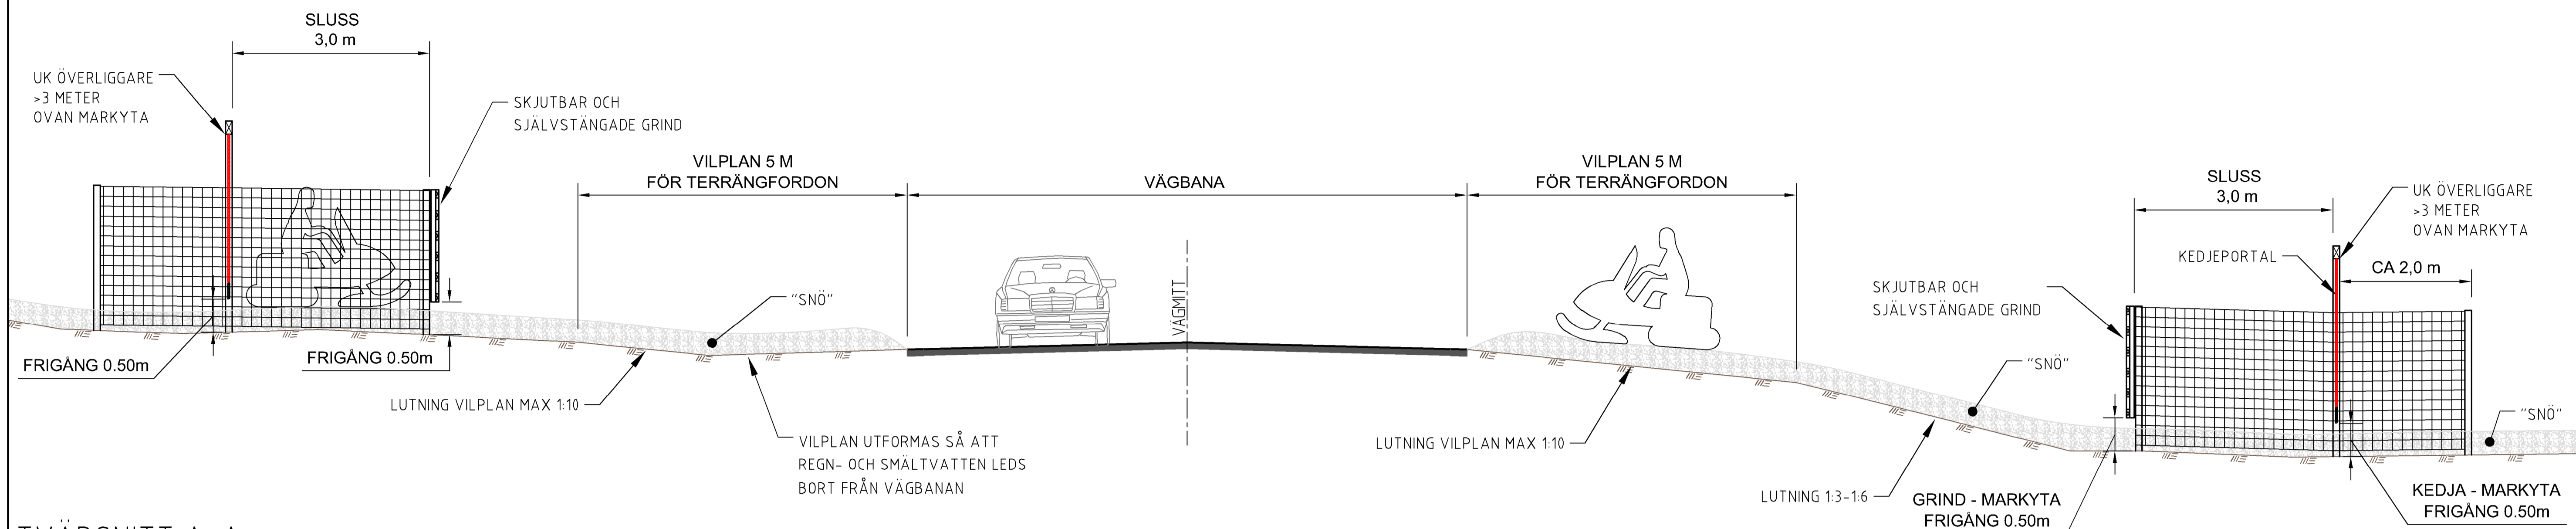


TVÄRSNITT A-A:
SKALA 1:50

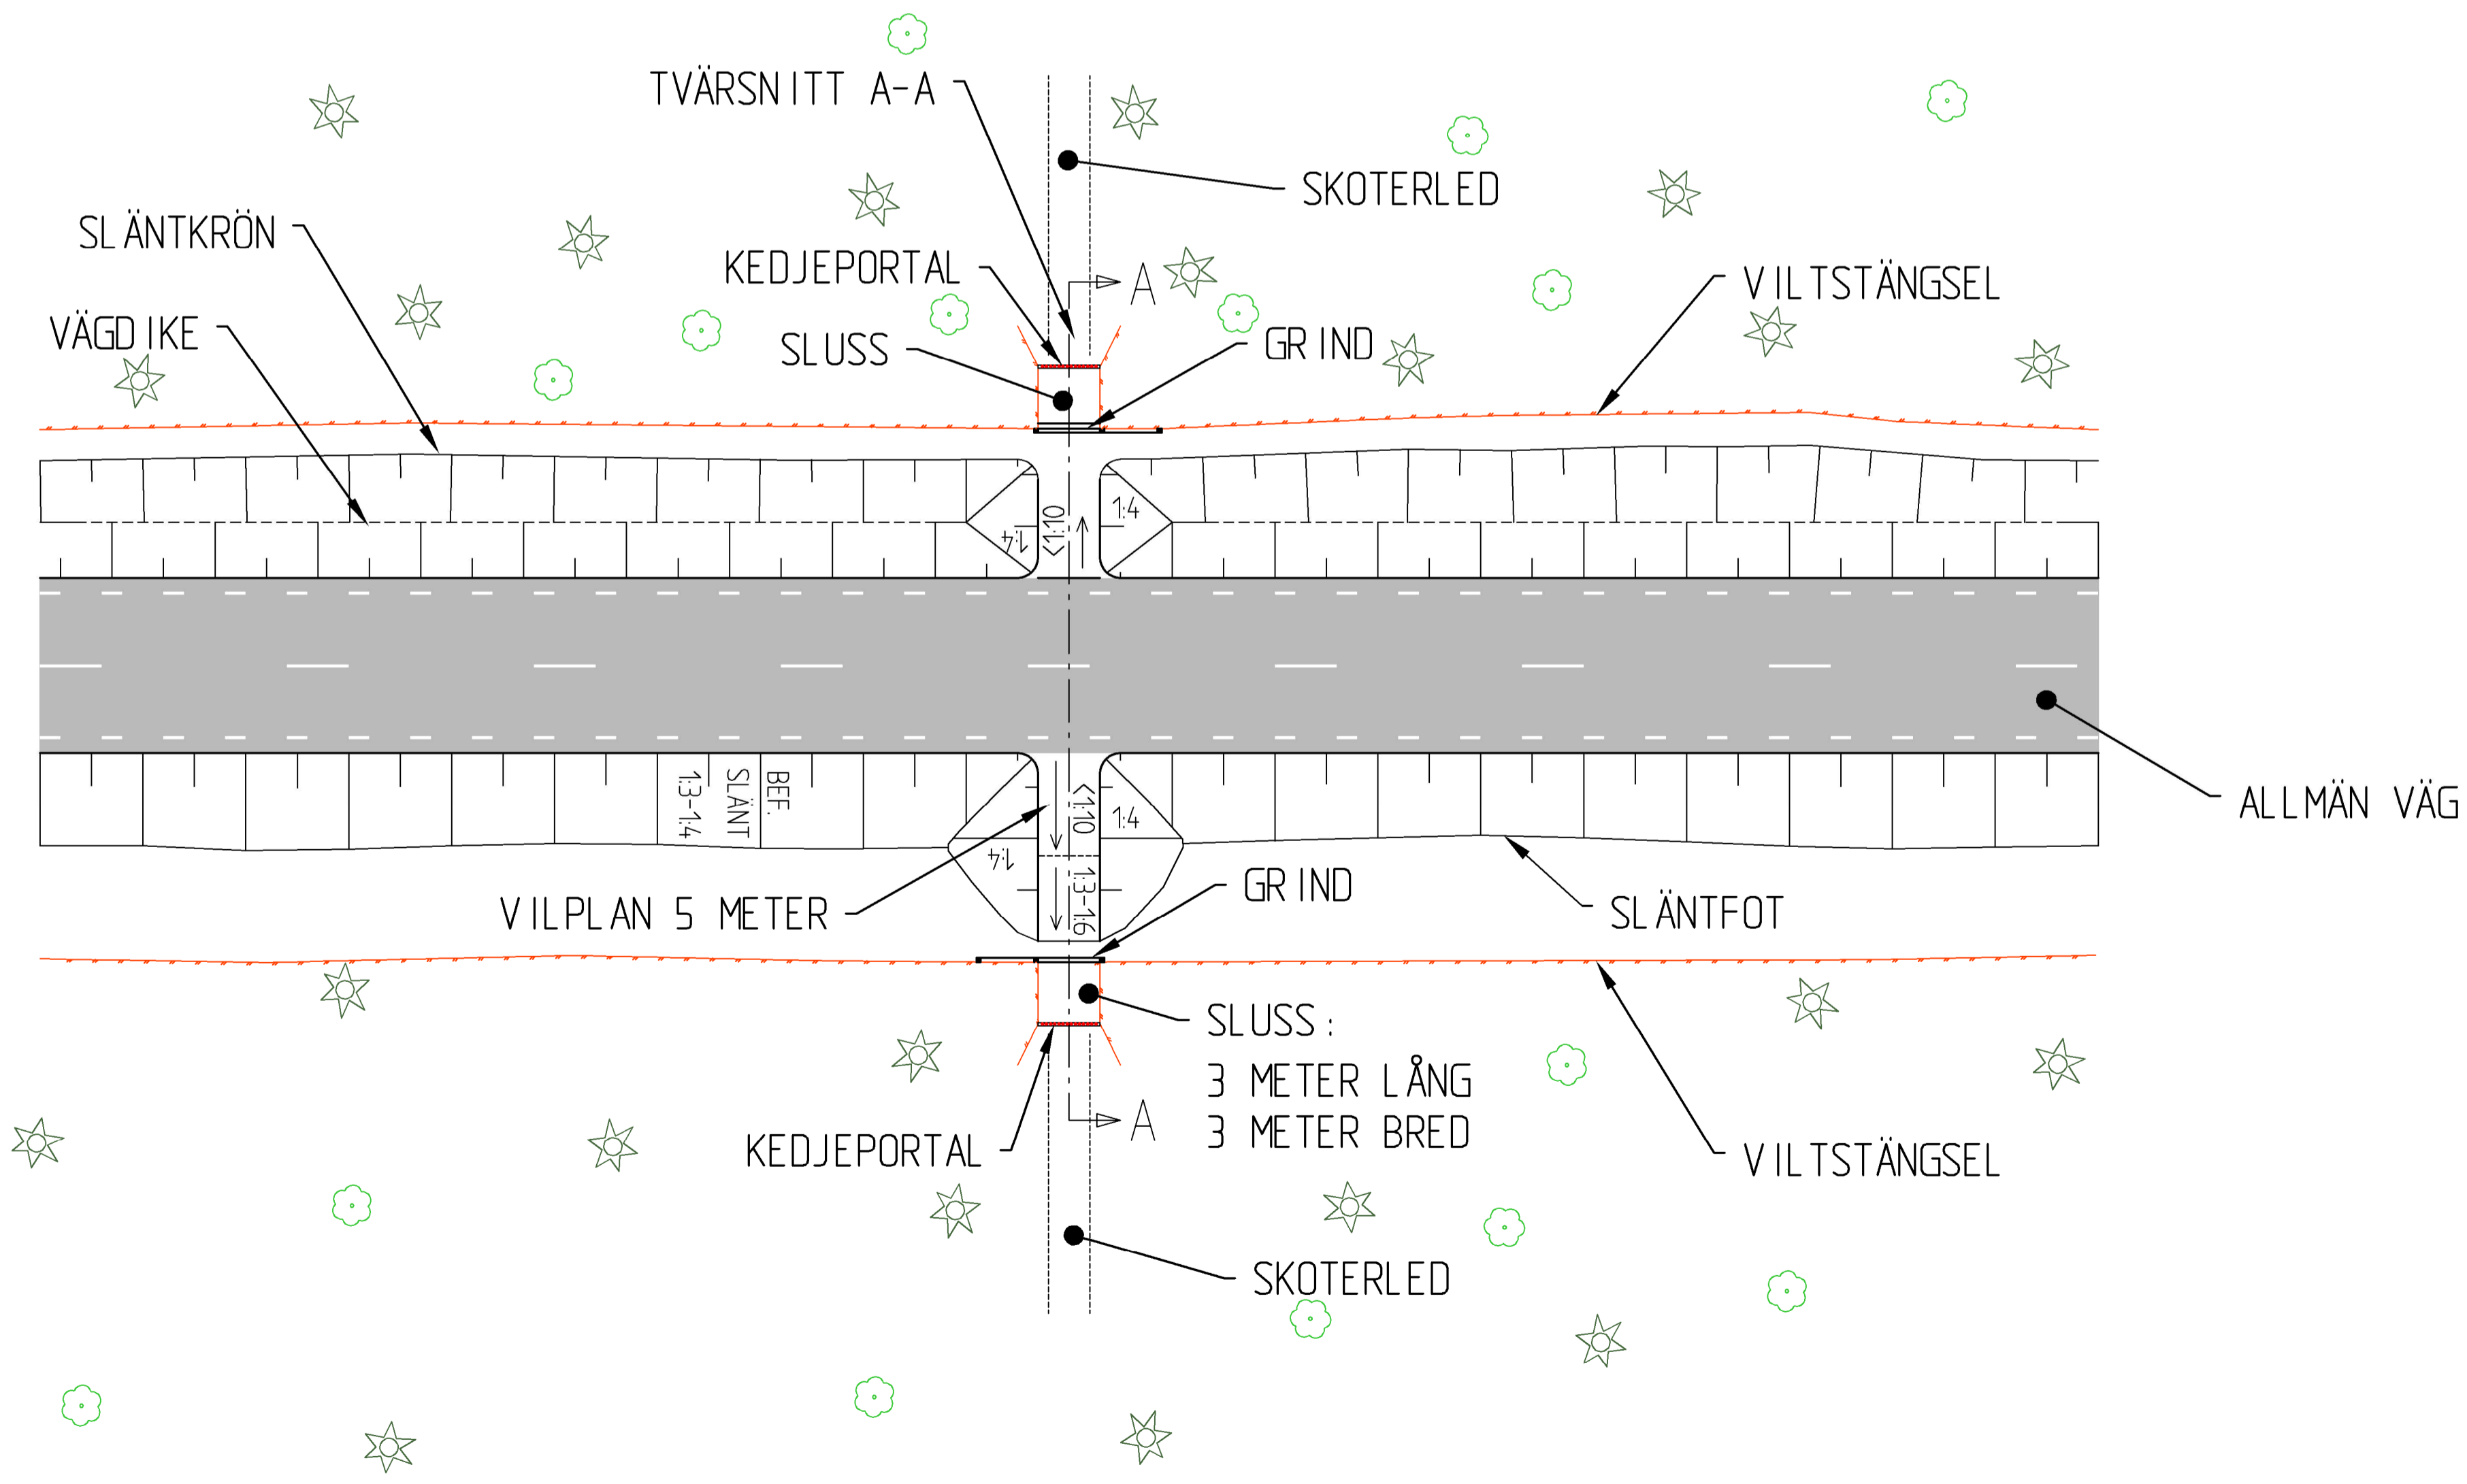


PLANVY:
SKALA 1:250


TYP AV PLAN		VÄGPLAN	
GRANSKNINGSSTATUS / SYFTE			
HANDLINGSTYP			
GRANSKNINGSHANDLING			
DATUM		LEVERANS / ÄNDRINGS-PM	
2022-10-31			
OBJEKT			
VILTÄTGÄRDER JÄMTLAND			
DELOMRÅDE / BANDEL			
GEMENSAMT			
ANLÄGGNINGSDDEL			
GEMENSAMT			
OBJEKTNUMMER / KM		KONSTRUKTIONNUMMER	
169328			
BESTÄLLARE		LEVERANTÖR	
TRAFIKVERKET		wsp	
SKAPAD AV		UPPDRAGSNUMMER	
ANDERS ARNESSON		10323971	
GODKÄND AV		ÄNDRING	
BJÖRN WEDIN		VÄG & ANL.	
RITNINGSTYP			
UTFORMNINGSPLAN			
TEKNIKOMRÅDE / INNEHÅLL			
VÄGUTFORMNING OCH TRAFIK			
BESKRIVNING			
UTFORMNING ÖVERFART FÖR SKOTER MED SLUSS OCH GRIND			
SKALA		FÖRVALTNINGSNUMMER	
1:250, 1:50		A1	
RITNINGSSÄMMER		BLAD	
00T0502		NÄSTA BLAD	
		BET	

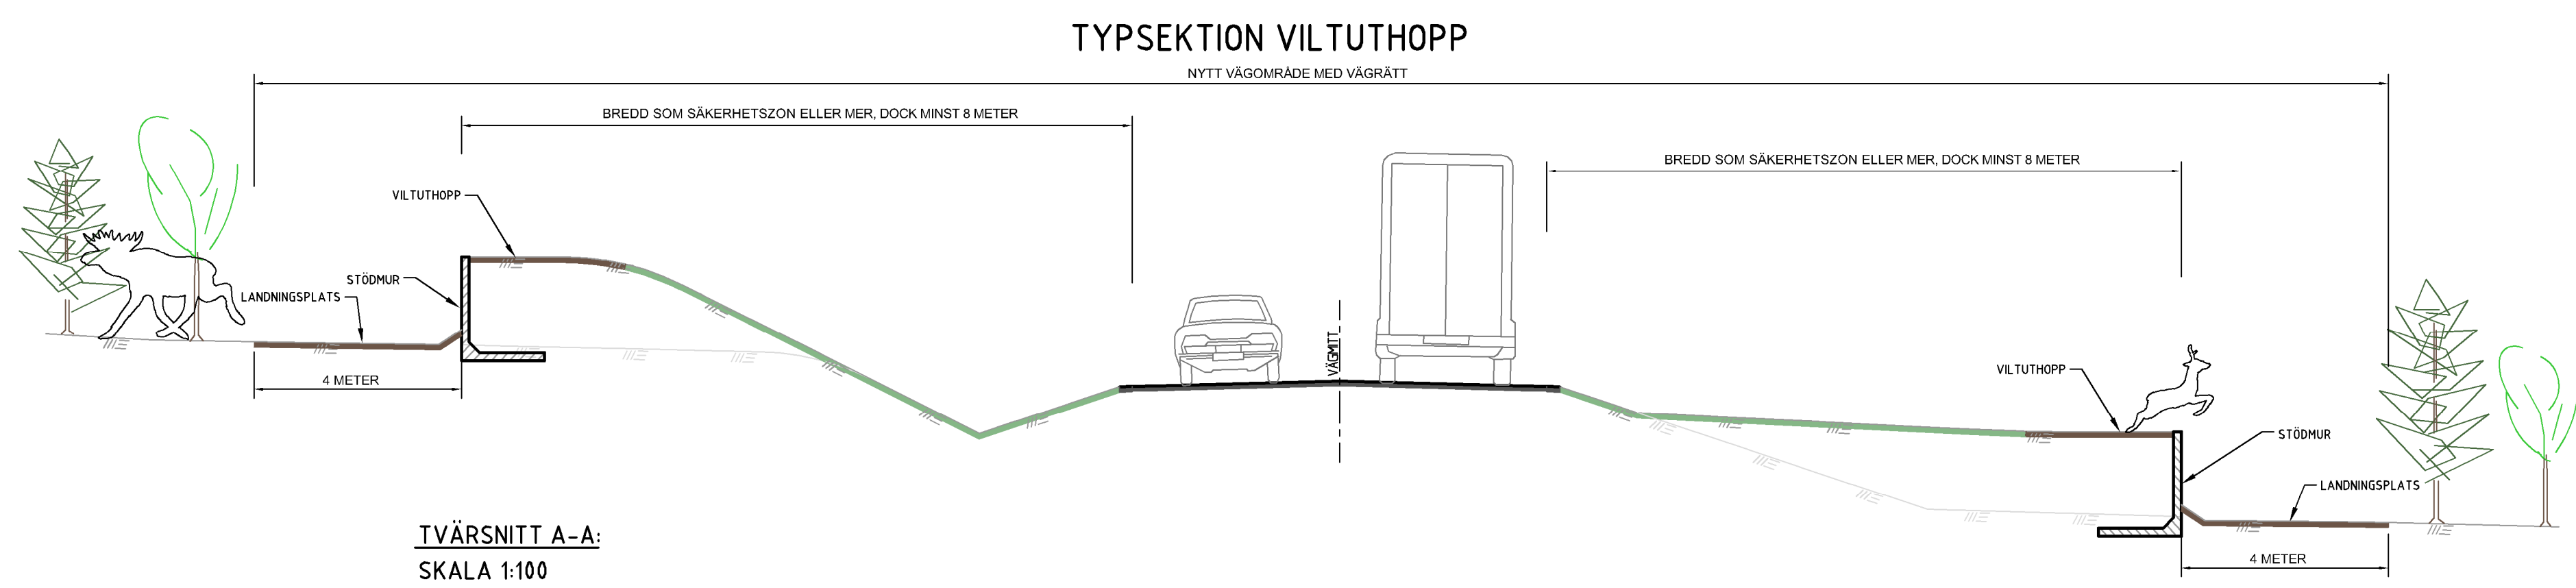


TVÄRSNITT A-A:
SKALA 1:100

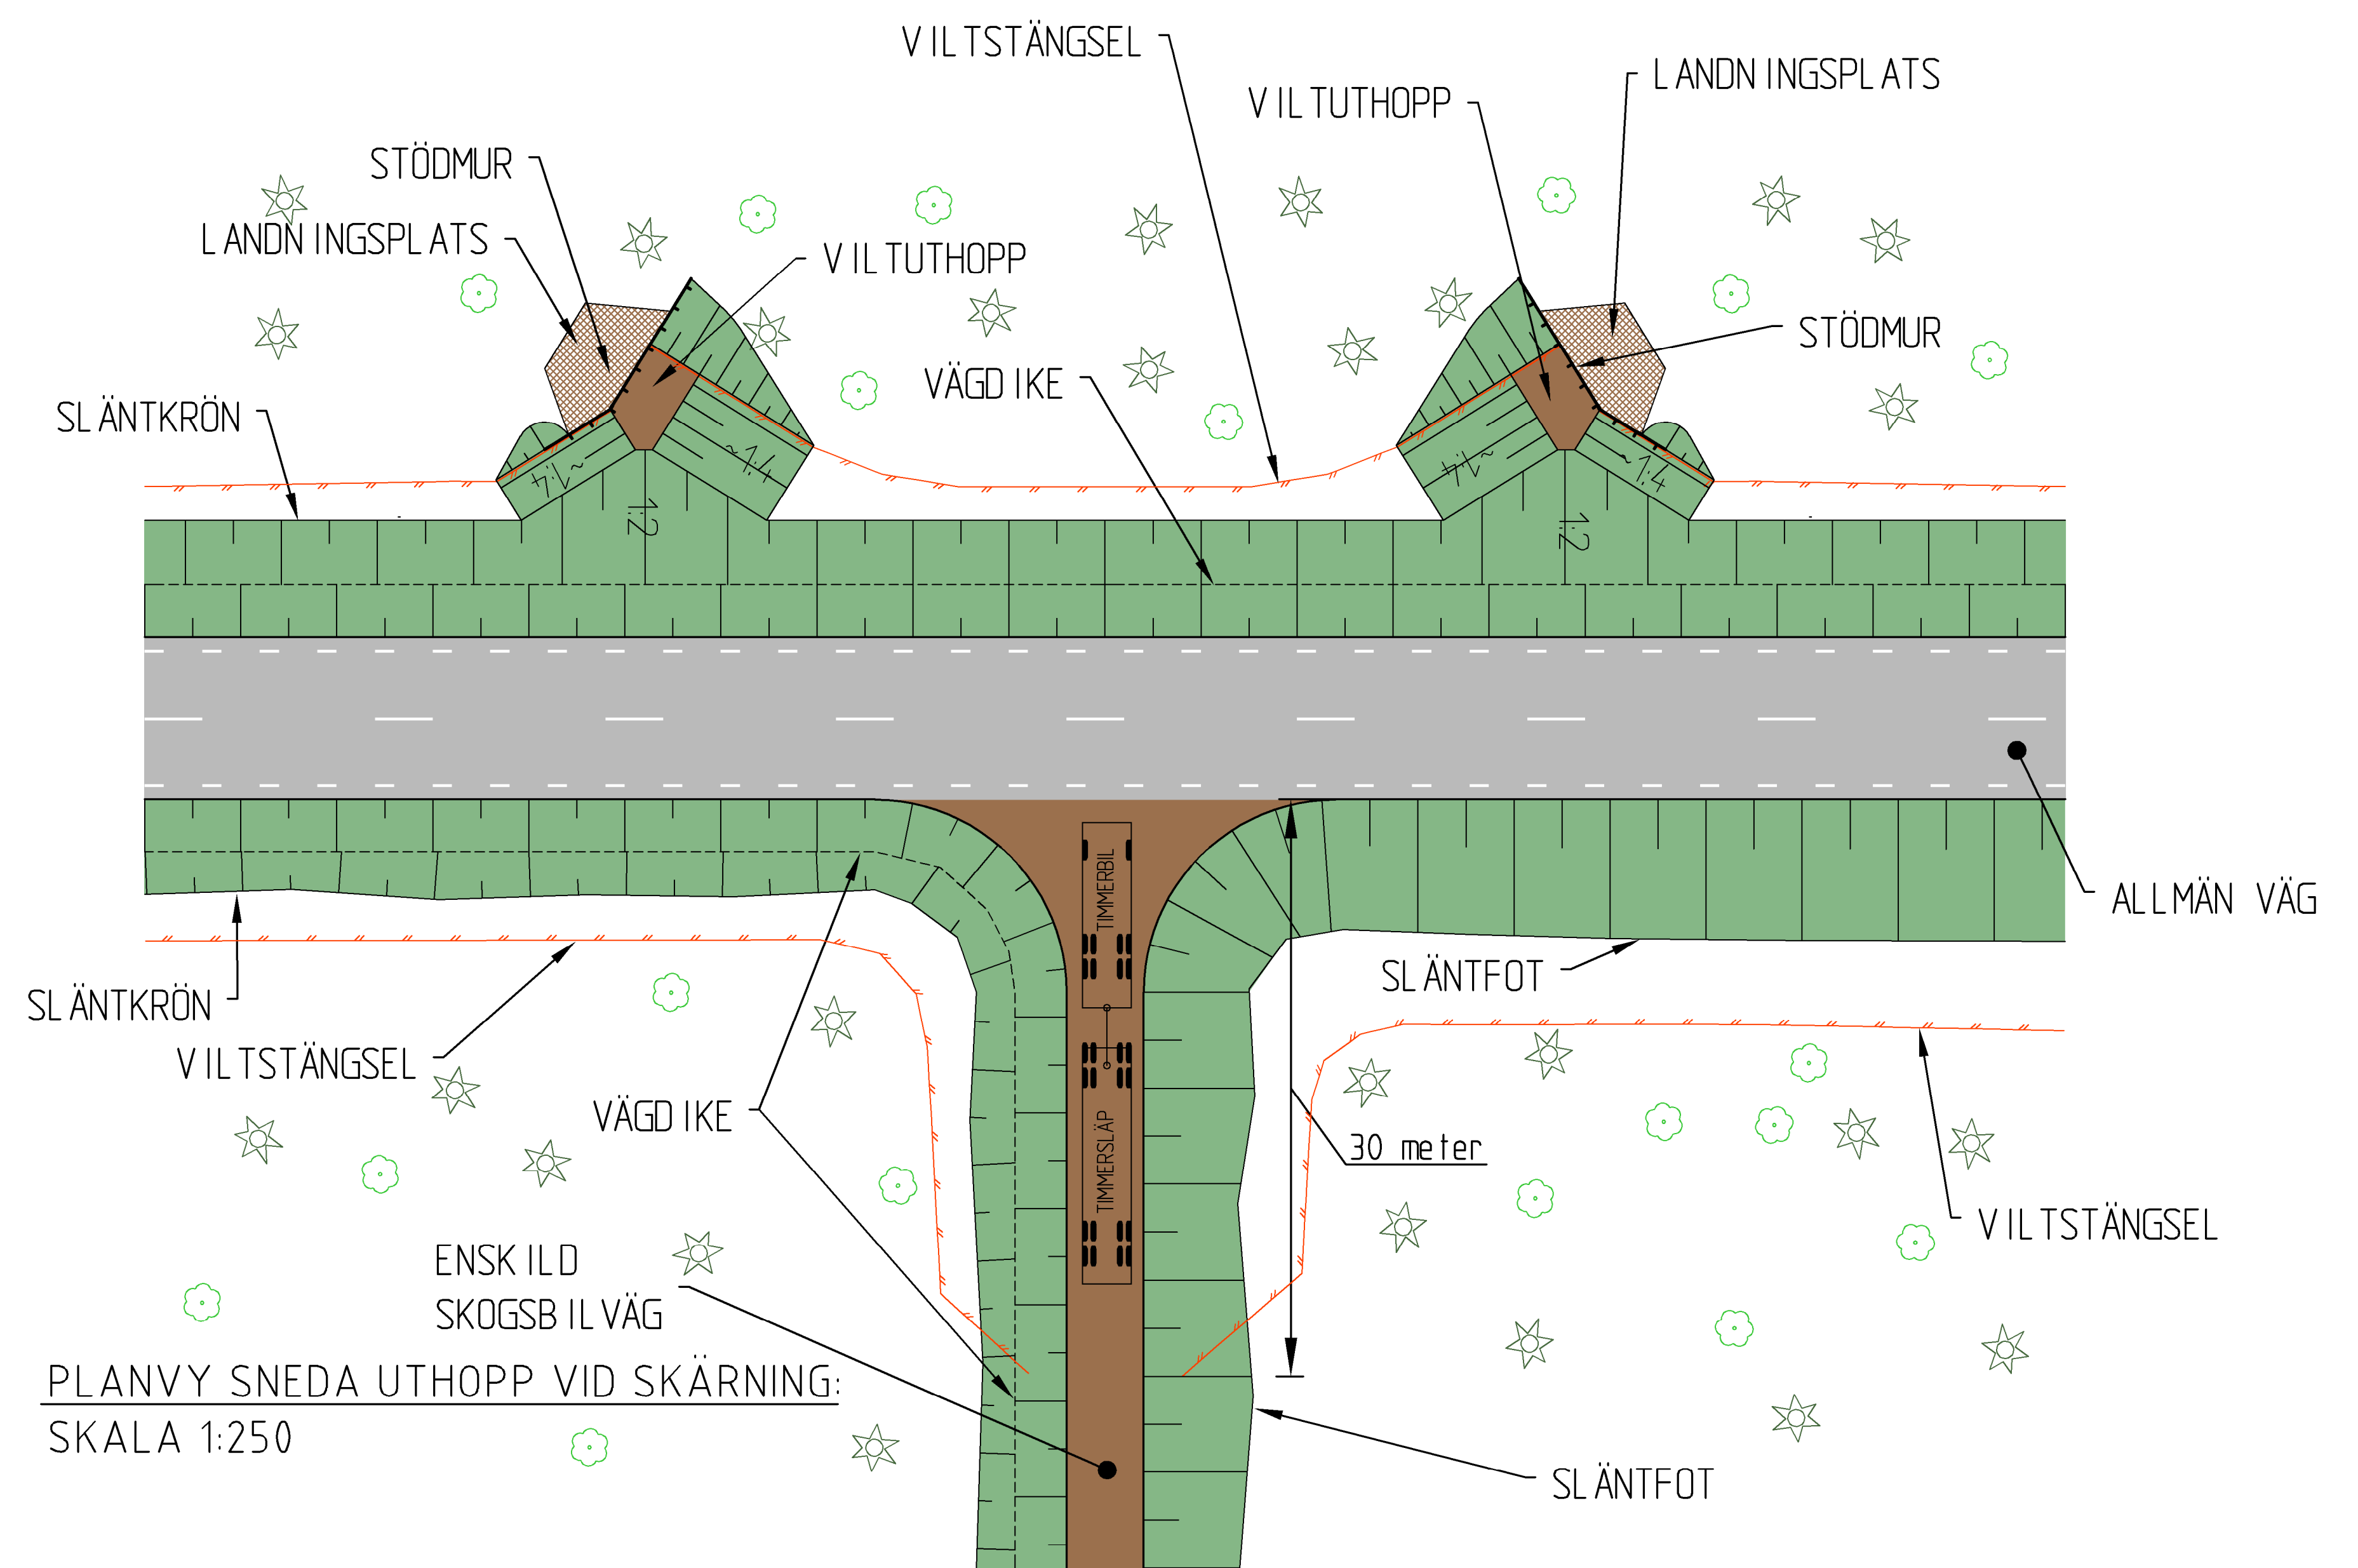

PLANVY SNEDA UTHOPP VID SKÄRNING:
SKALA 1:250

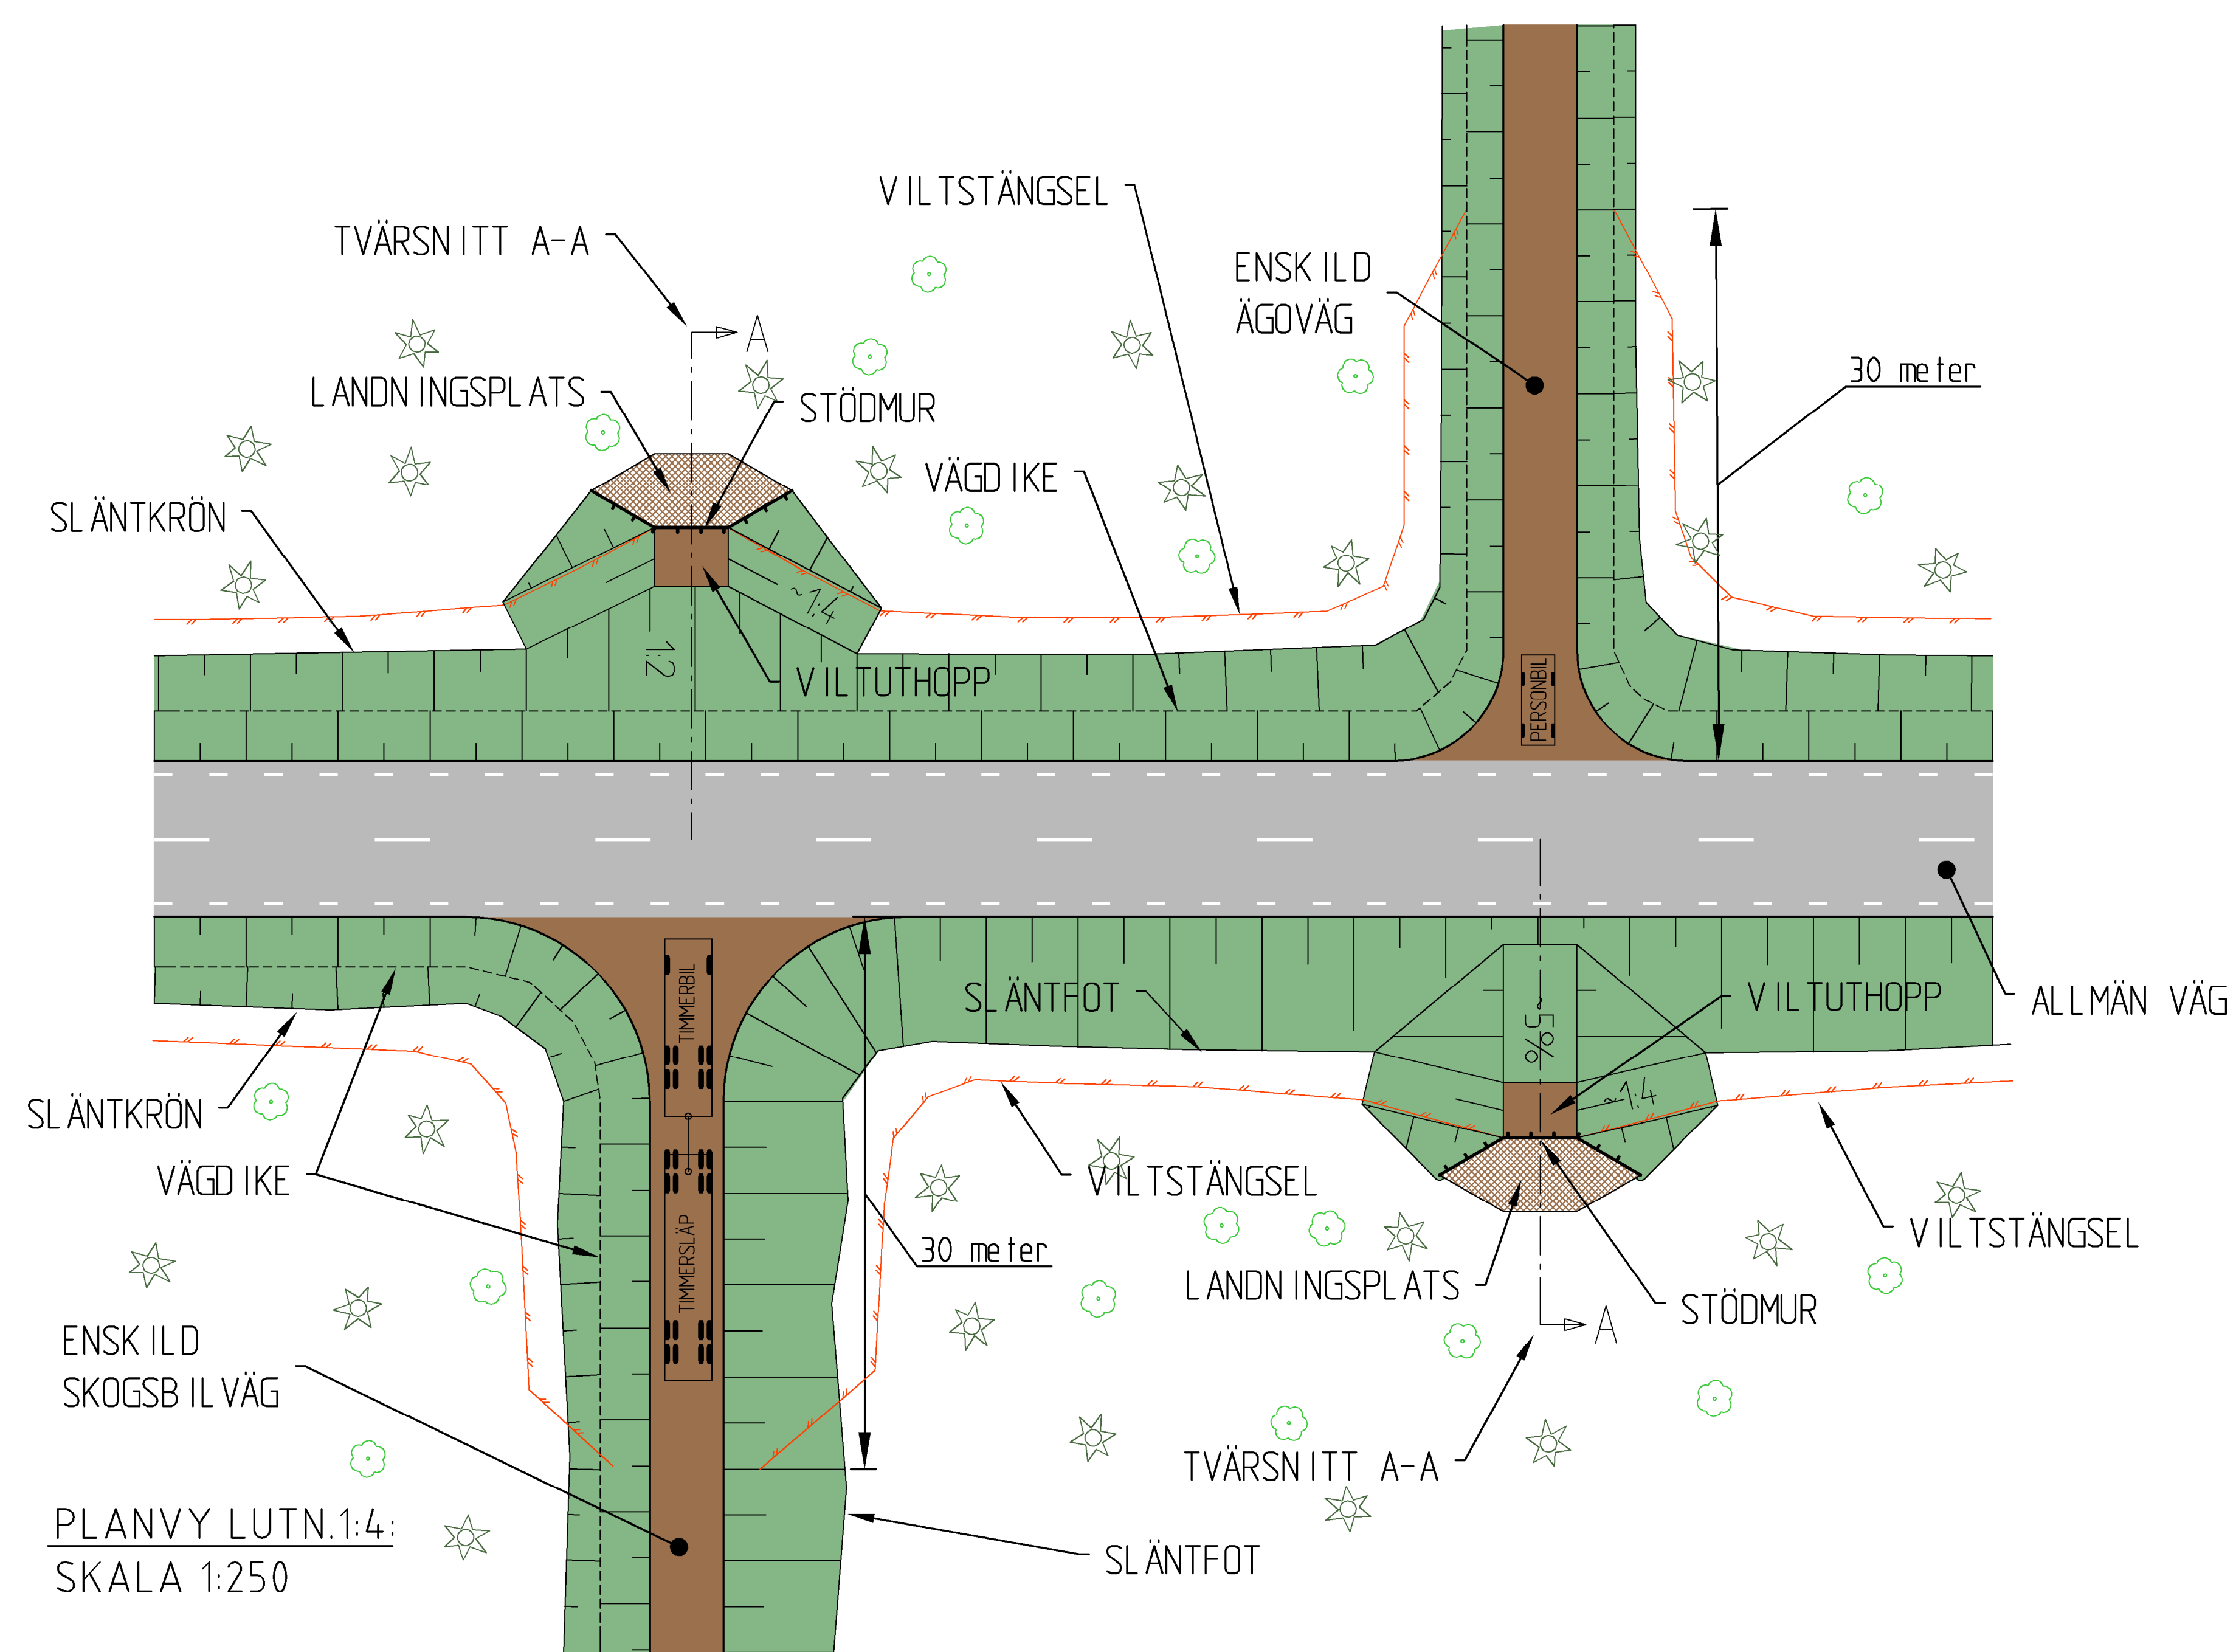


PLANVY LUTN.1:4:
SKALA 1:250

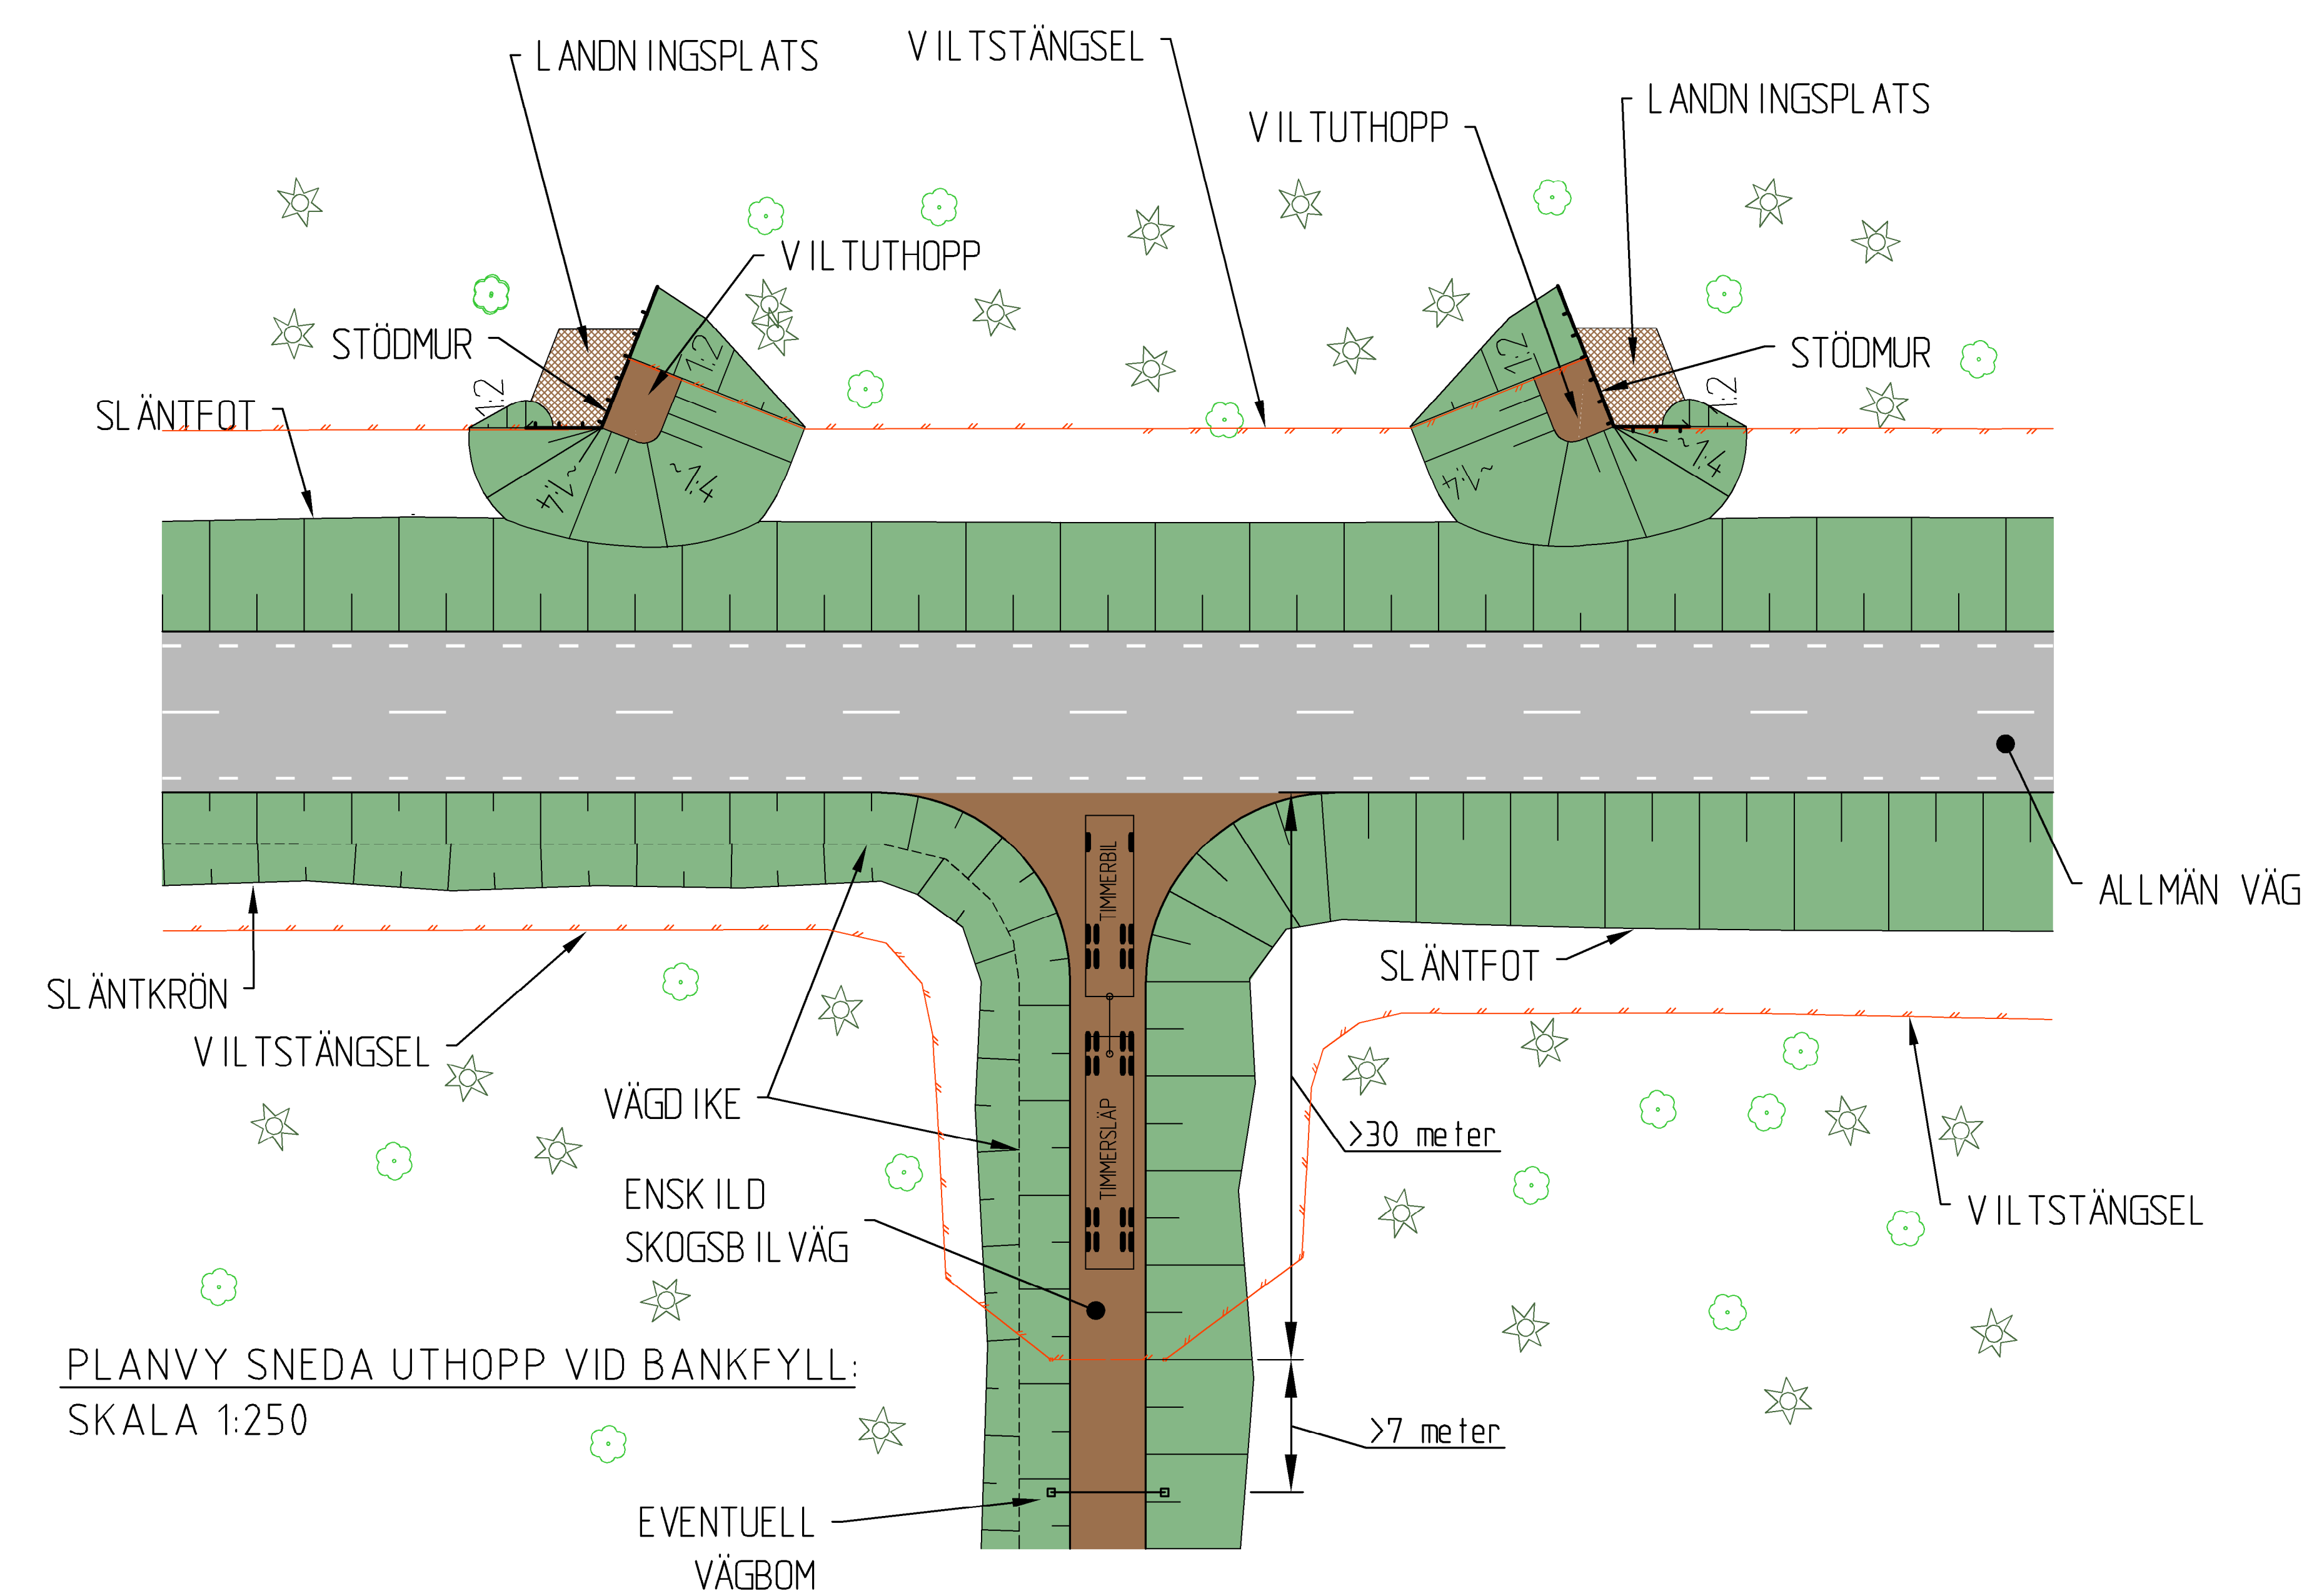

PLANVY SNEDA UTHOPP VID BANKFYLL:
SKALA 1:250

TYP AV PLAN		VÄGPLAN	
GRANSNINGSGRÄNS: BYTTE			
HANDLINGSFÖR:		GRANSKNINGSHANDLING	
DATUM:		2022-10-31	
OBJEKT:		VILTÄTGÄRDER JÄMTLAND	
POLITISKT SAMRÅD:		GEMENSAMT	
FÖLJANDE ANSÖKAN:		GEMENSAMT	
BESTÄLLARE:		TRAFIKVERKET	
LEVERANTÖR:		WSP	
SKAPAD AV:		ANDERS ARNESSON	
UTFORMNINGSPLAN:		BJÖRN WEDIN	
UTFORMNING OCH TRAFIK:		VÄG & ANL.	
UTFORMNING VILTUTHOPP:			
SKALA:	FÖRSTÄ:	FÖRVALTNINGSOMRÅDE:	
1:250, 1:100	AO	BLAD:	
FÖRSTÄMMANDE:		NÄSTA BLAD:	
000T0503		BET:	

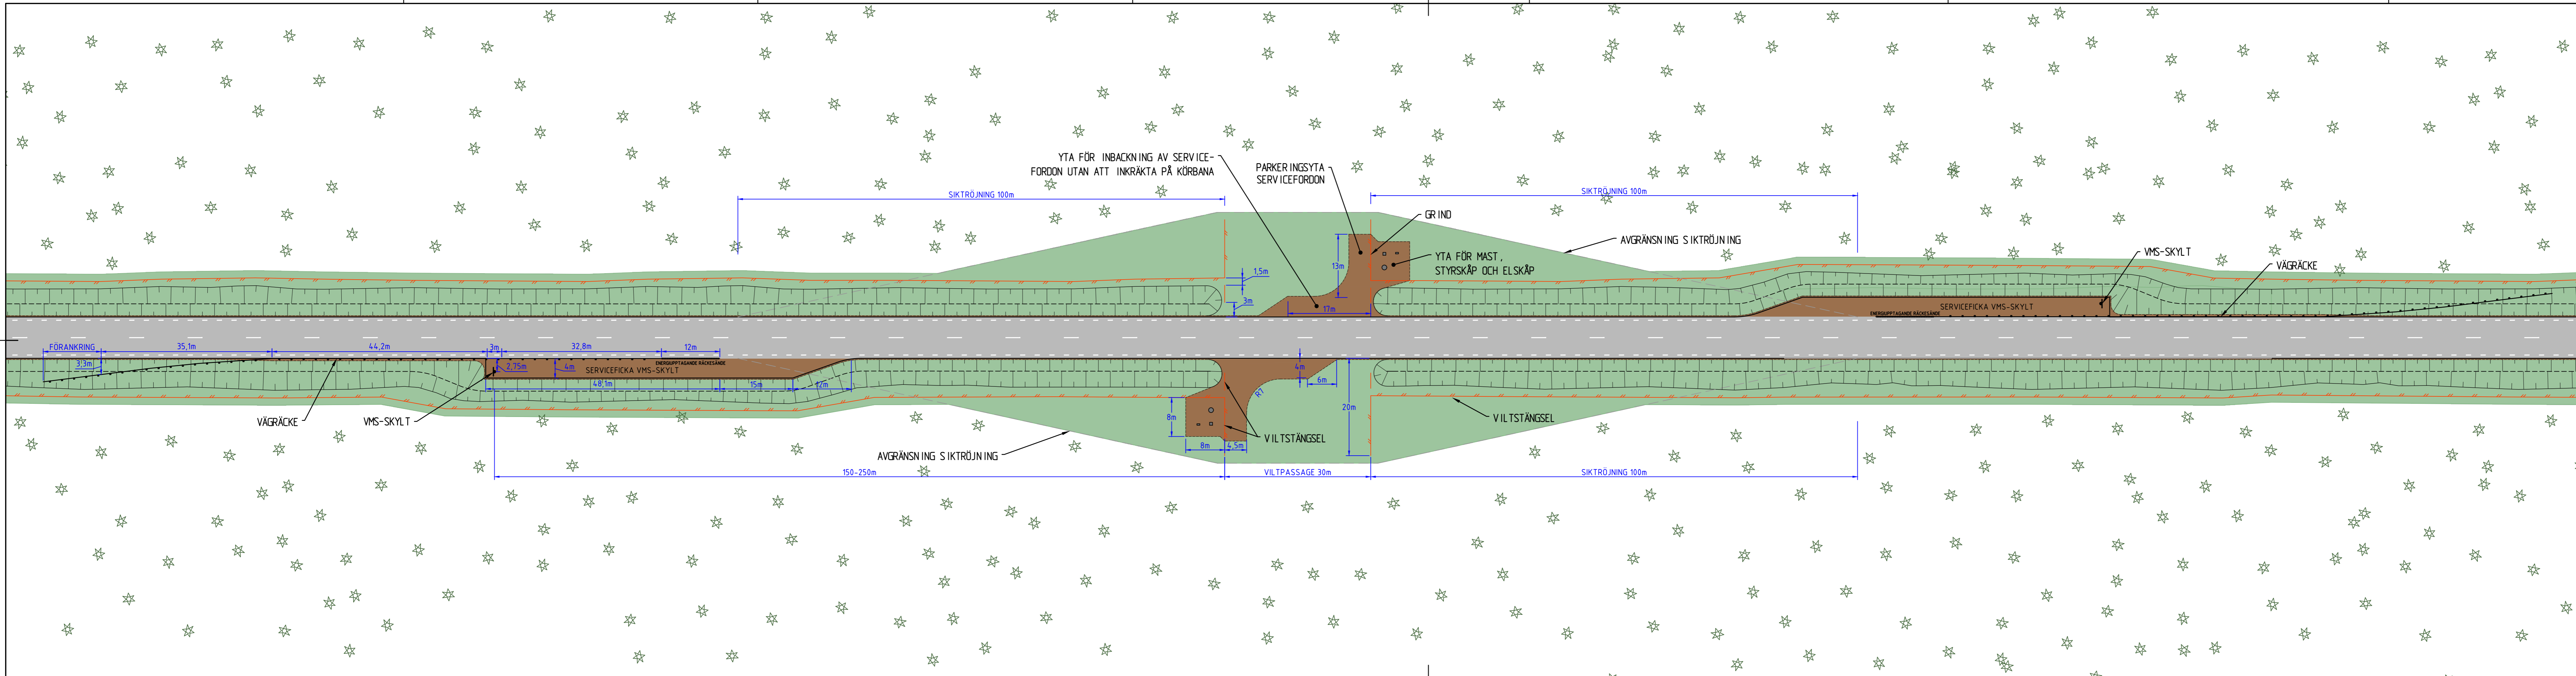

TYP AV PLAN		VÄGPLAN	
GRANSKNINGSSTATUS / SYFTE			
HANDLINGSTYP		GRANSKNINGSHANDLING	
DATUM	2022-10-31	LEVERANS / ÄNDRINGS-PM	
OBJEKT			
VILTÄTGÄRDER JÄMTLAND			
DELOMRÅDE / BANDEL			
GEMENSAMT			
ANLÄGGNINGSDEL		GEMENSAMT	
OBJEKTNUMMER / KM	169328	KONSTRUKTIONSNUMMER	
BESTÄLLARE	TRAFIKVERKET	LEVERANTÖR	WSP
SKAPAD AV	ANDERS ARNESSON	UPPDRAGSNUMMER	10323971
GODKÄND AV	BJÖRN WEDIN	AVDELNING	VÄG & ANL.
RITNINGSTYP			
UTFORMNINGSPLAN			
TEKNIKOMRÅDE / INNEHÅLL			
VÄGUTFORMNING OCH TRAFIK			
BESKRIVNING			
ÖVERVAKAD VILTPASSAGE			
SKALA	1:500	FORMAT	A3FFF
RITNINGSNUMMER	000T0504	FÖRVALTNINGSNUMMER	
BLAD		NÄSTA BLAD	BET

FL_R15228_10323971_V_L_CAD_V17_RITDEF_000T0504_LINJE_PLOTTAD_2022-10-21 15:01 AV ANVÄNDARE SPFAZ574