




Alternativ 1 Norra trafikplatsen – Bilaga 1

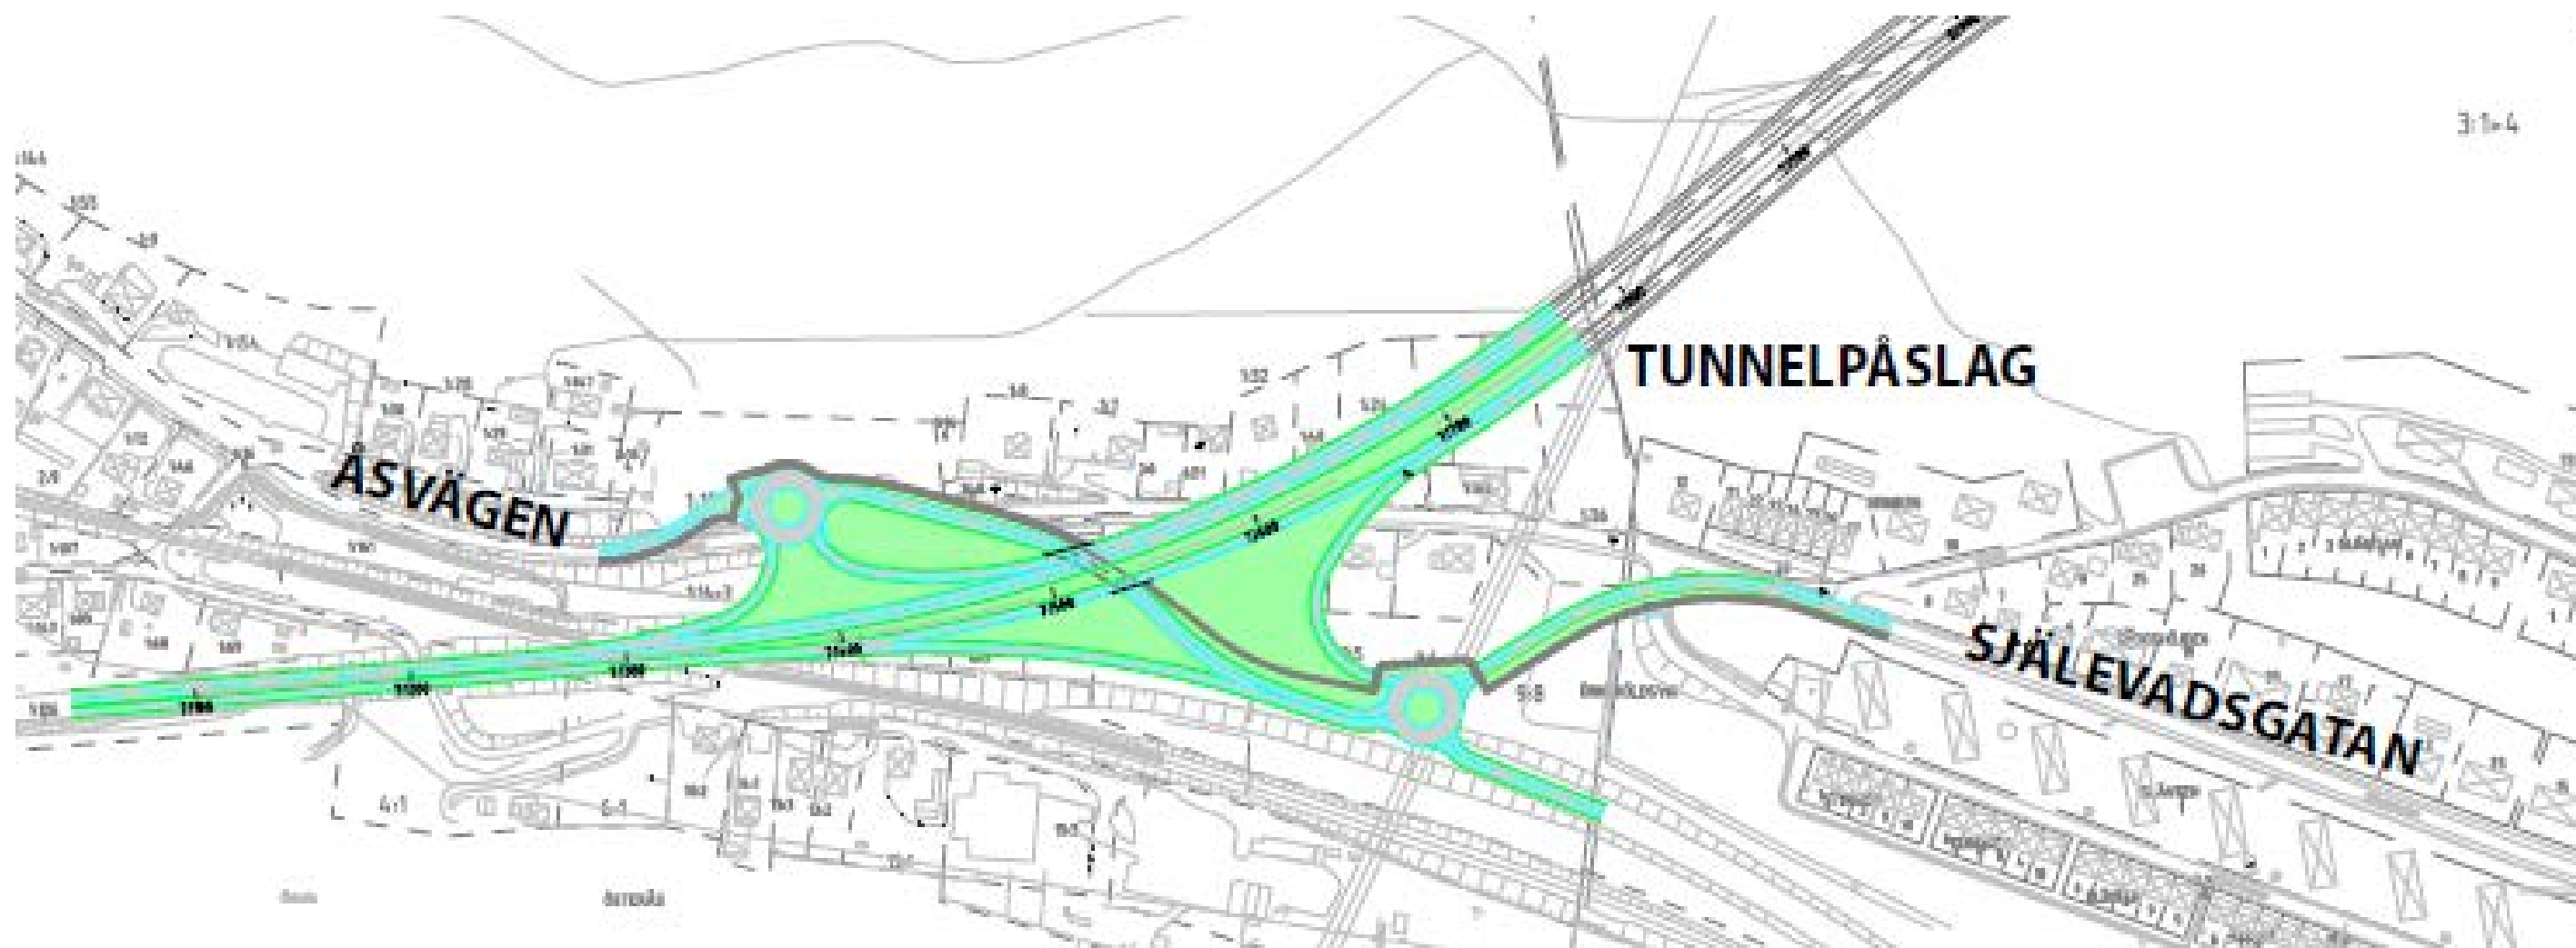


Alternativ 1 Södra trafikplatsen – Bilaga 2

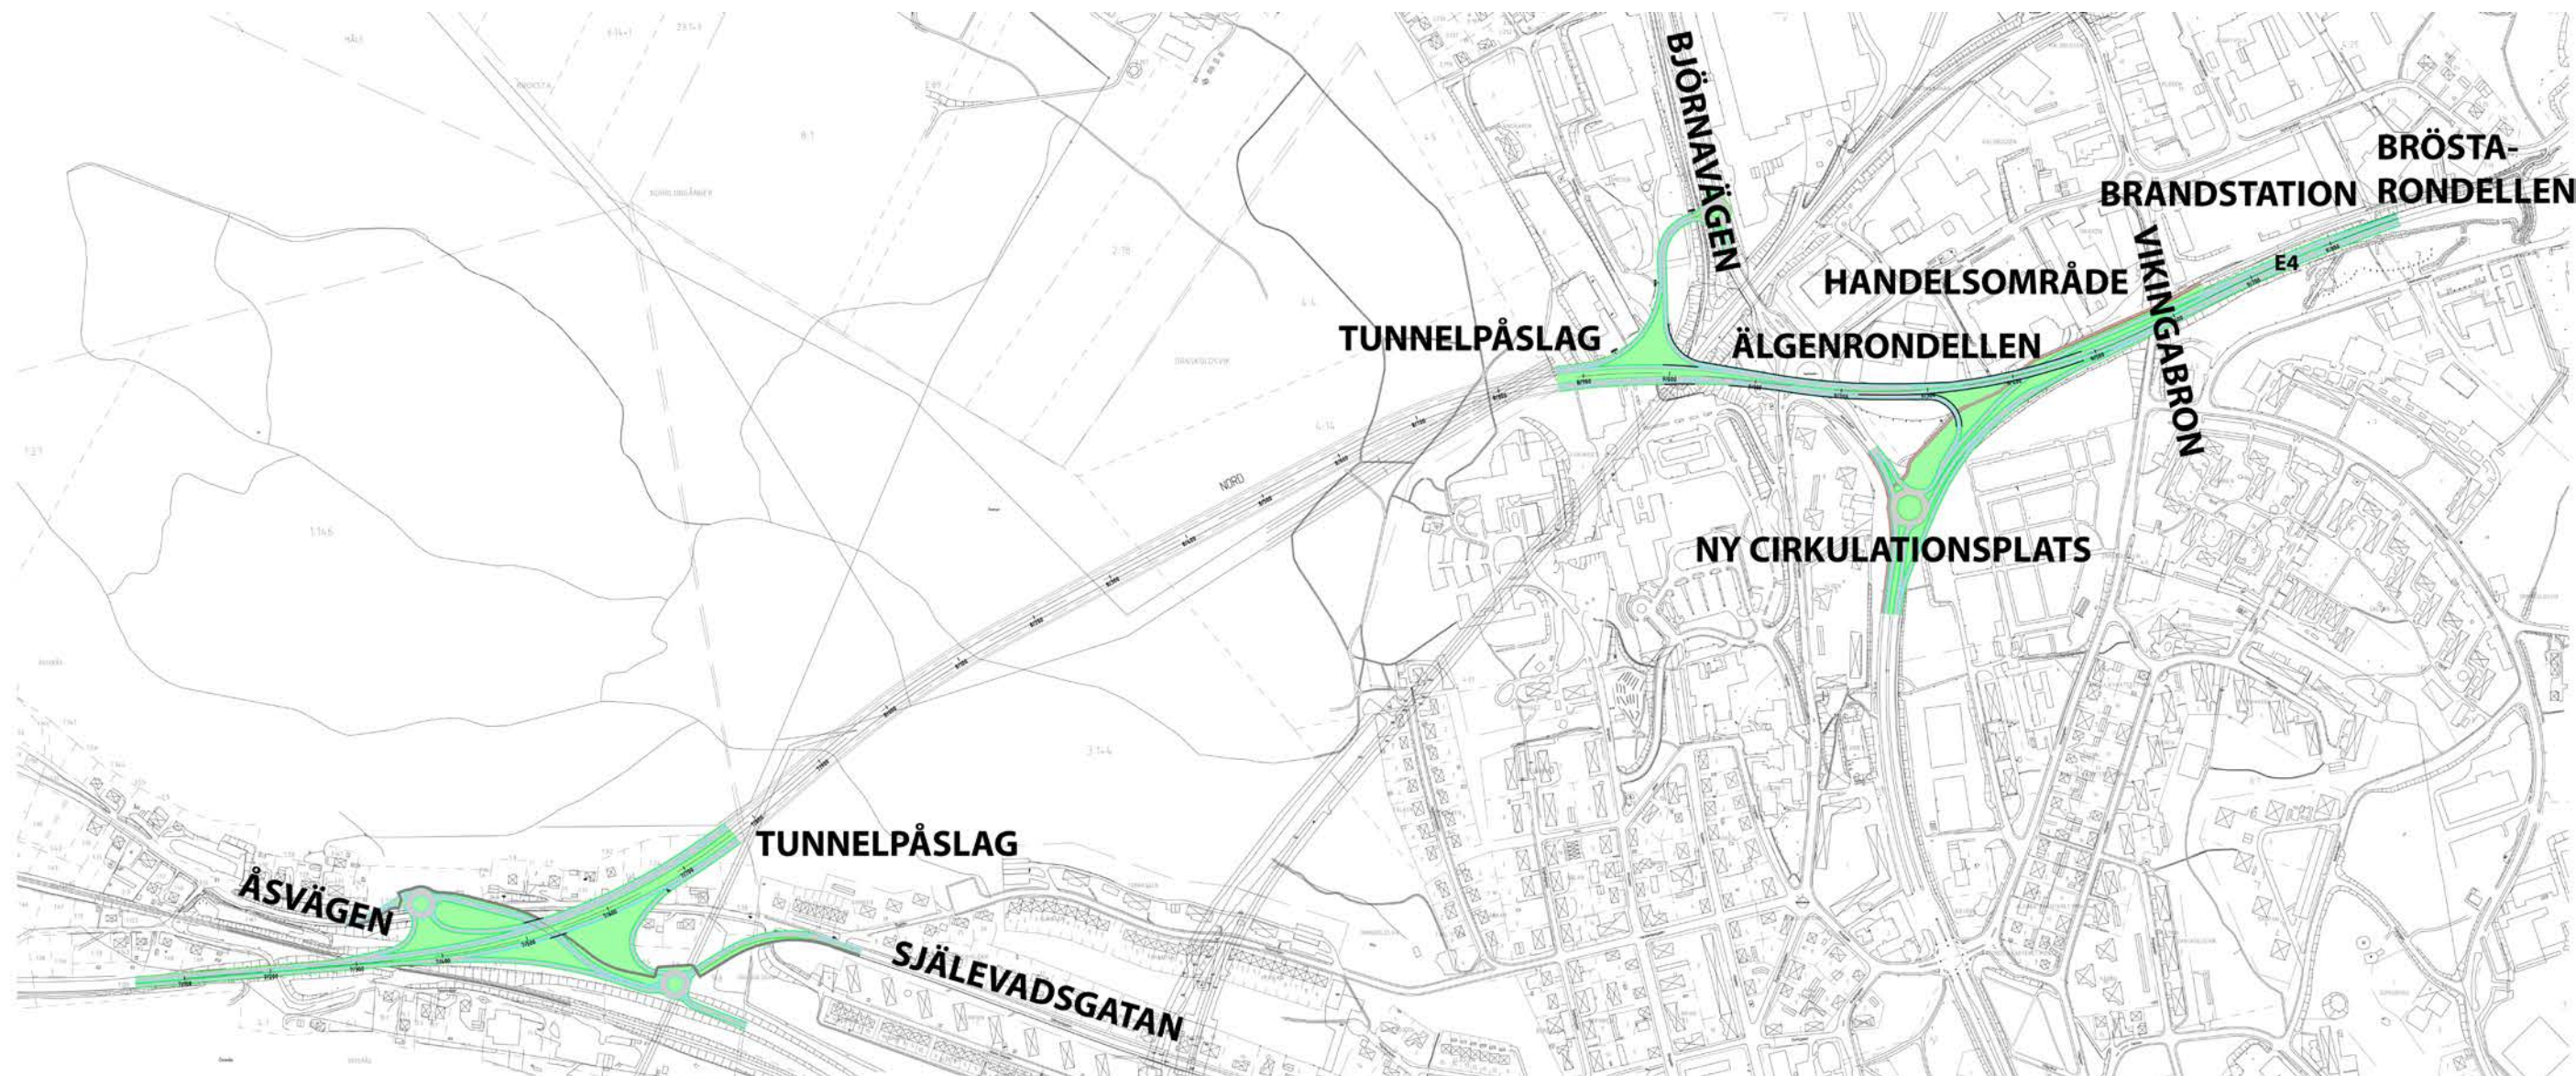


Alternativ 1 – Bilaga 3

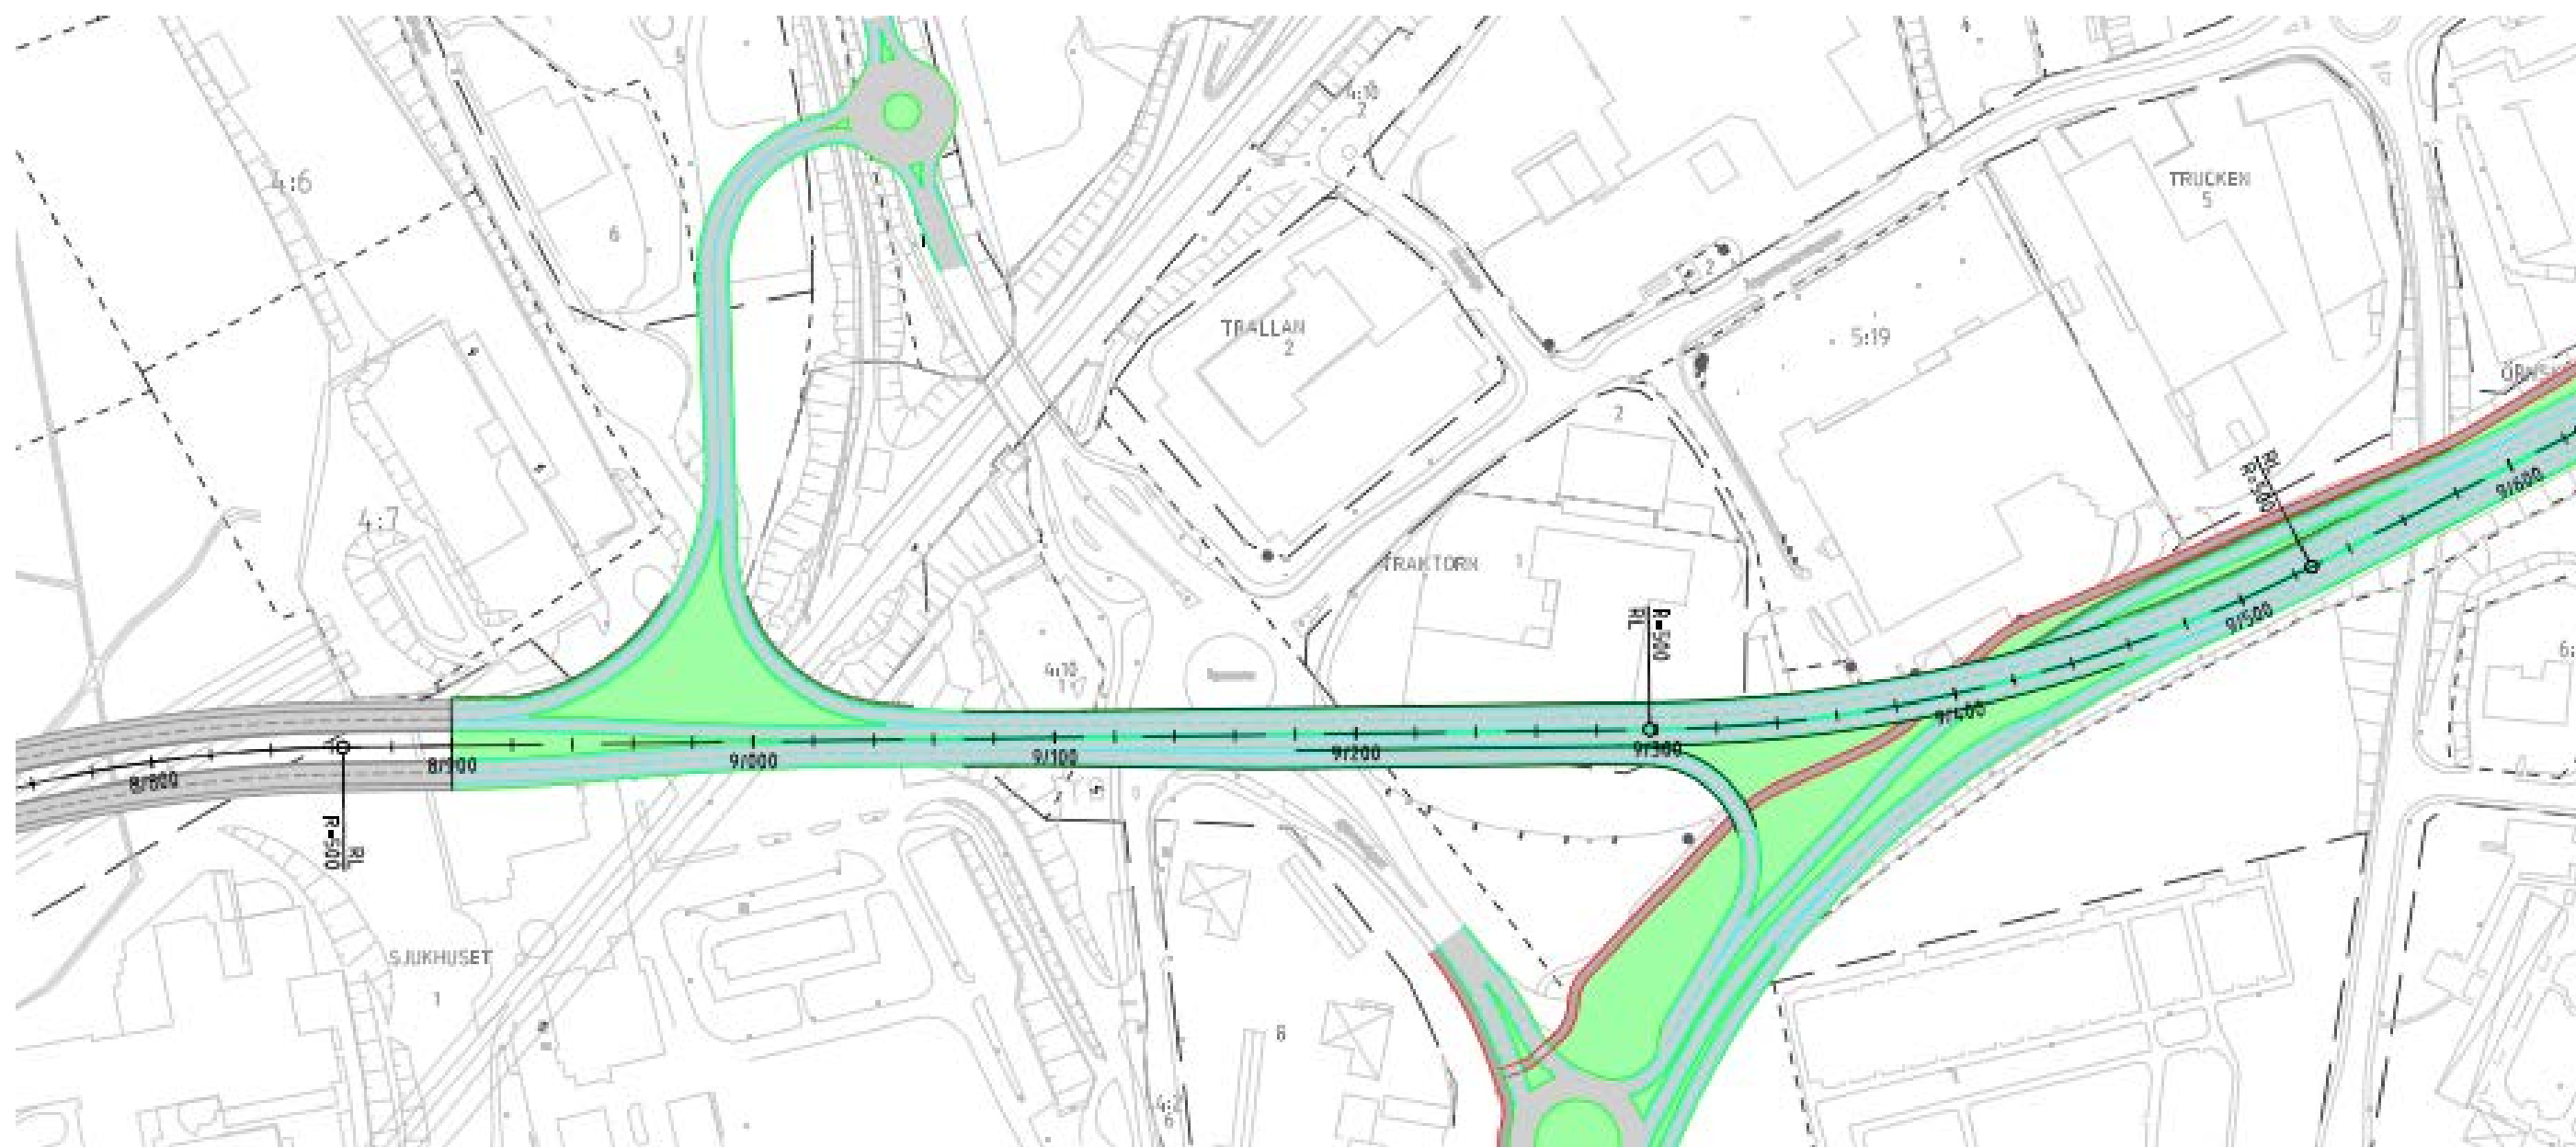

Alternativ 1 Norra trafikplatsen variant med 500 m radie – Bilaga 4

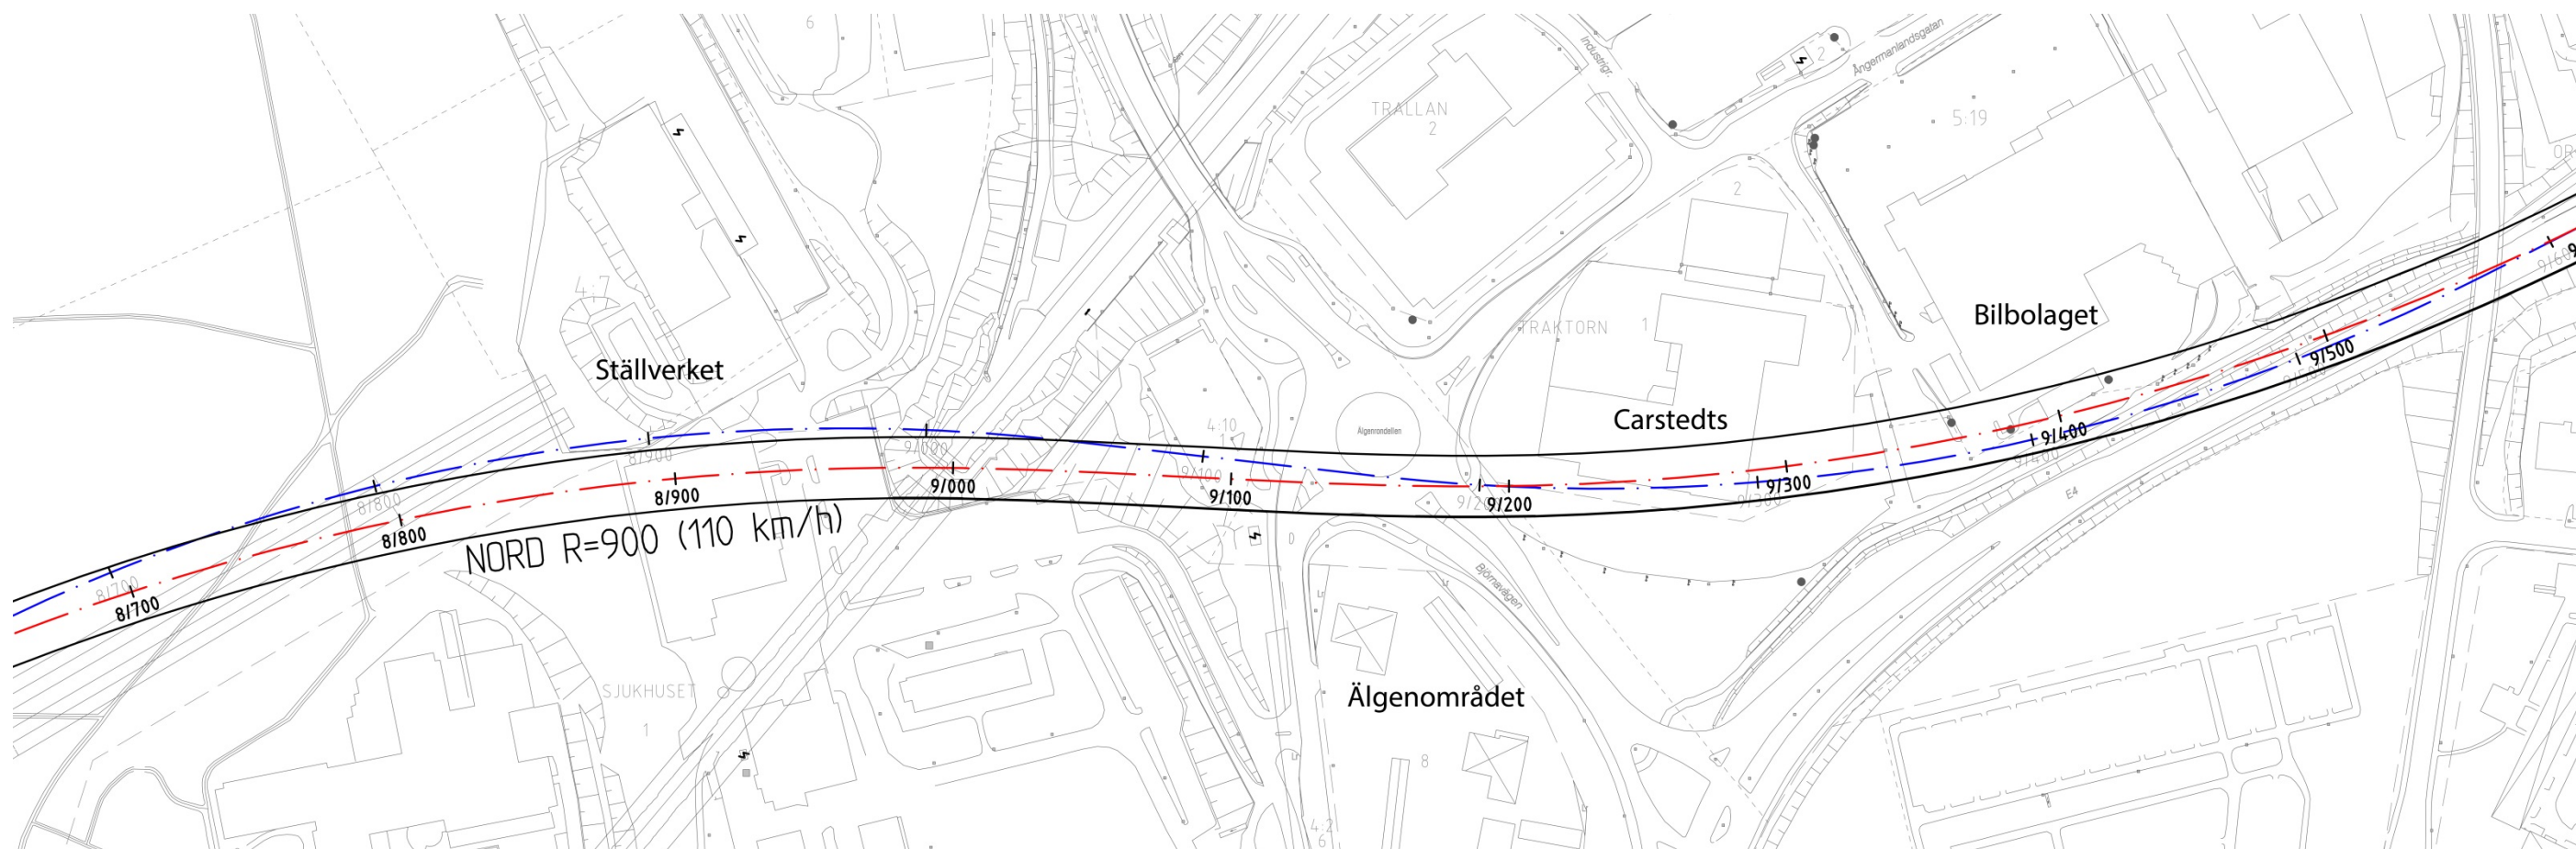


Alternativ 1 Norra trafikplatsen variant med 900 m radie – Bilaga 5

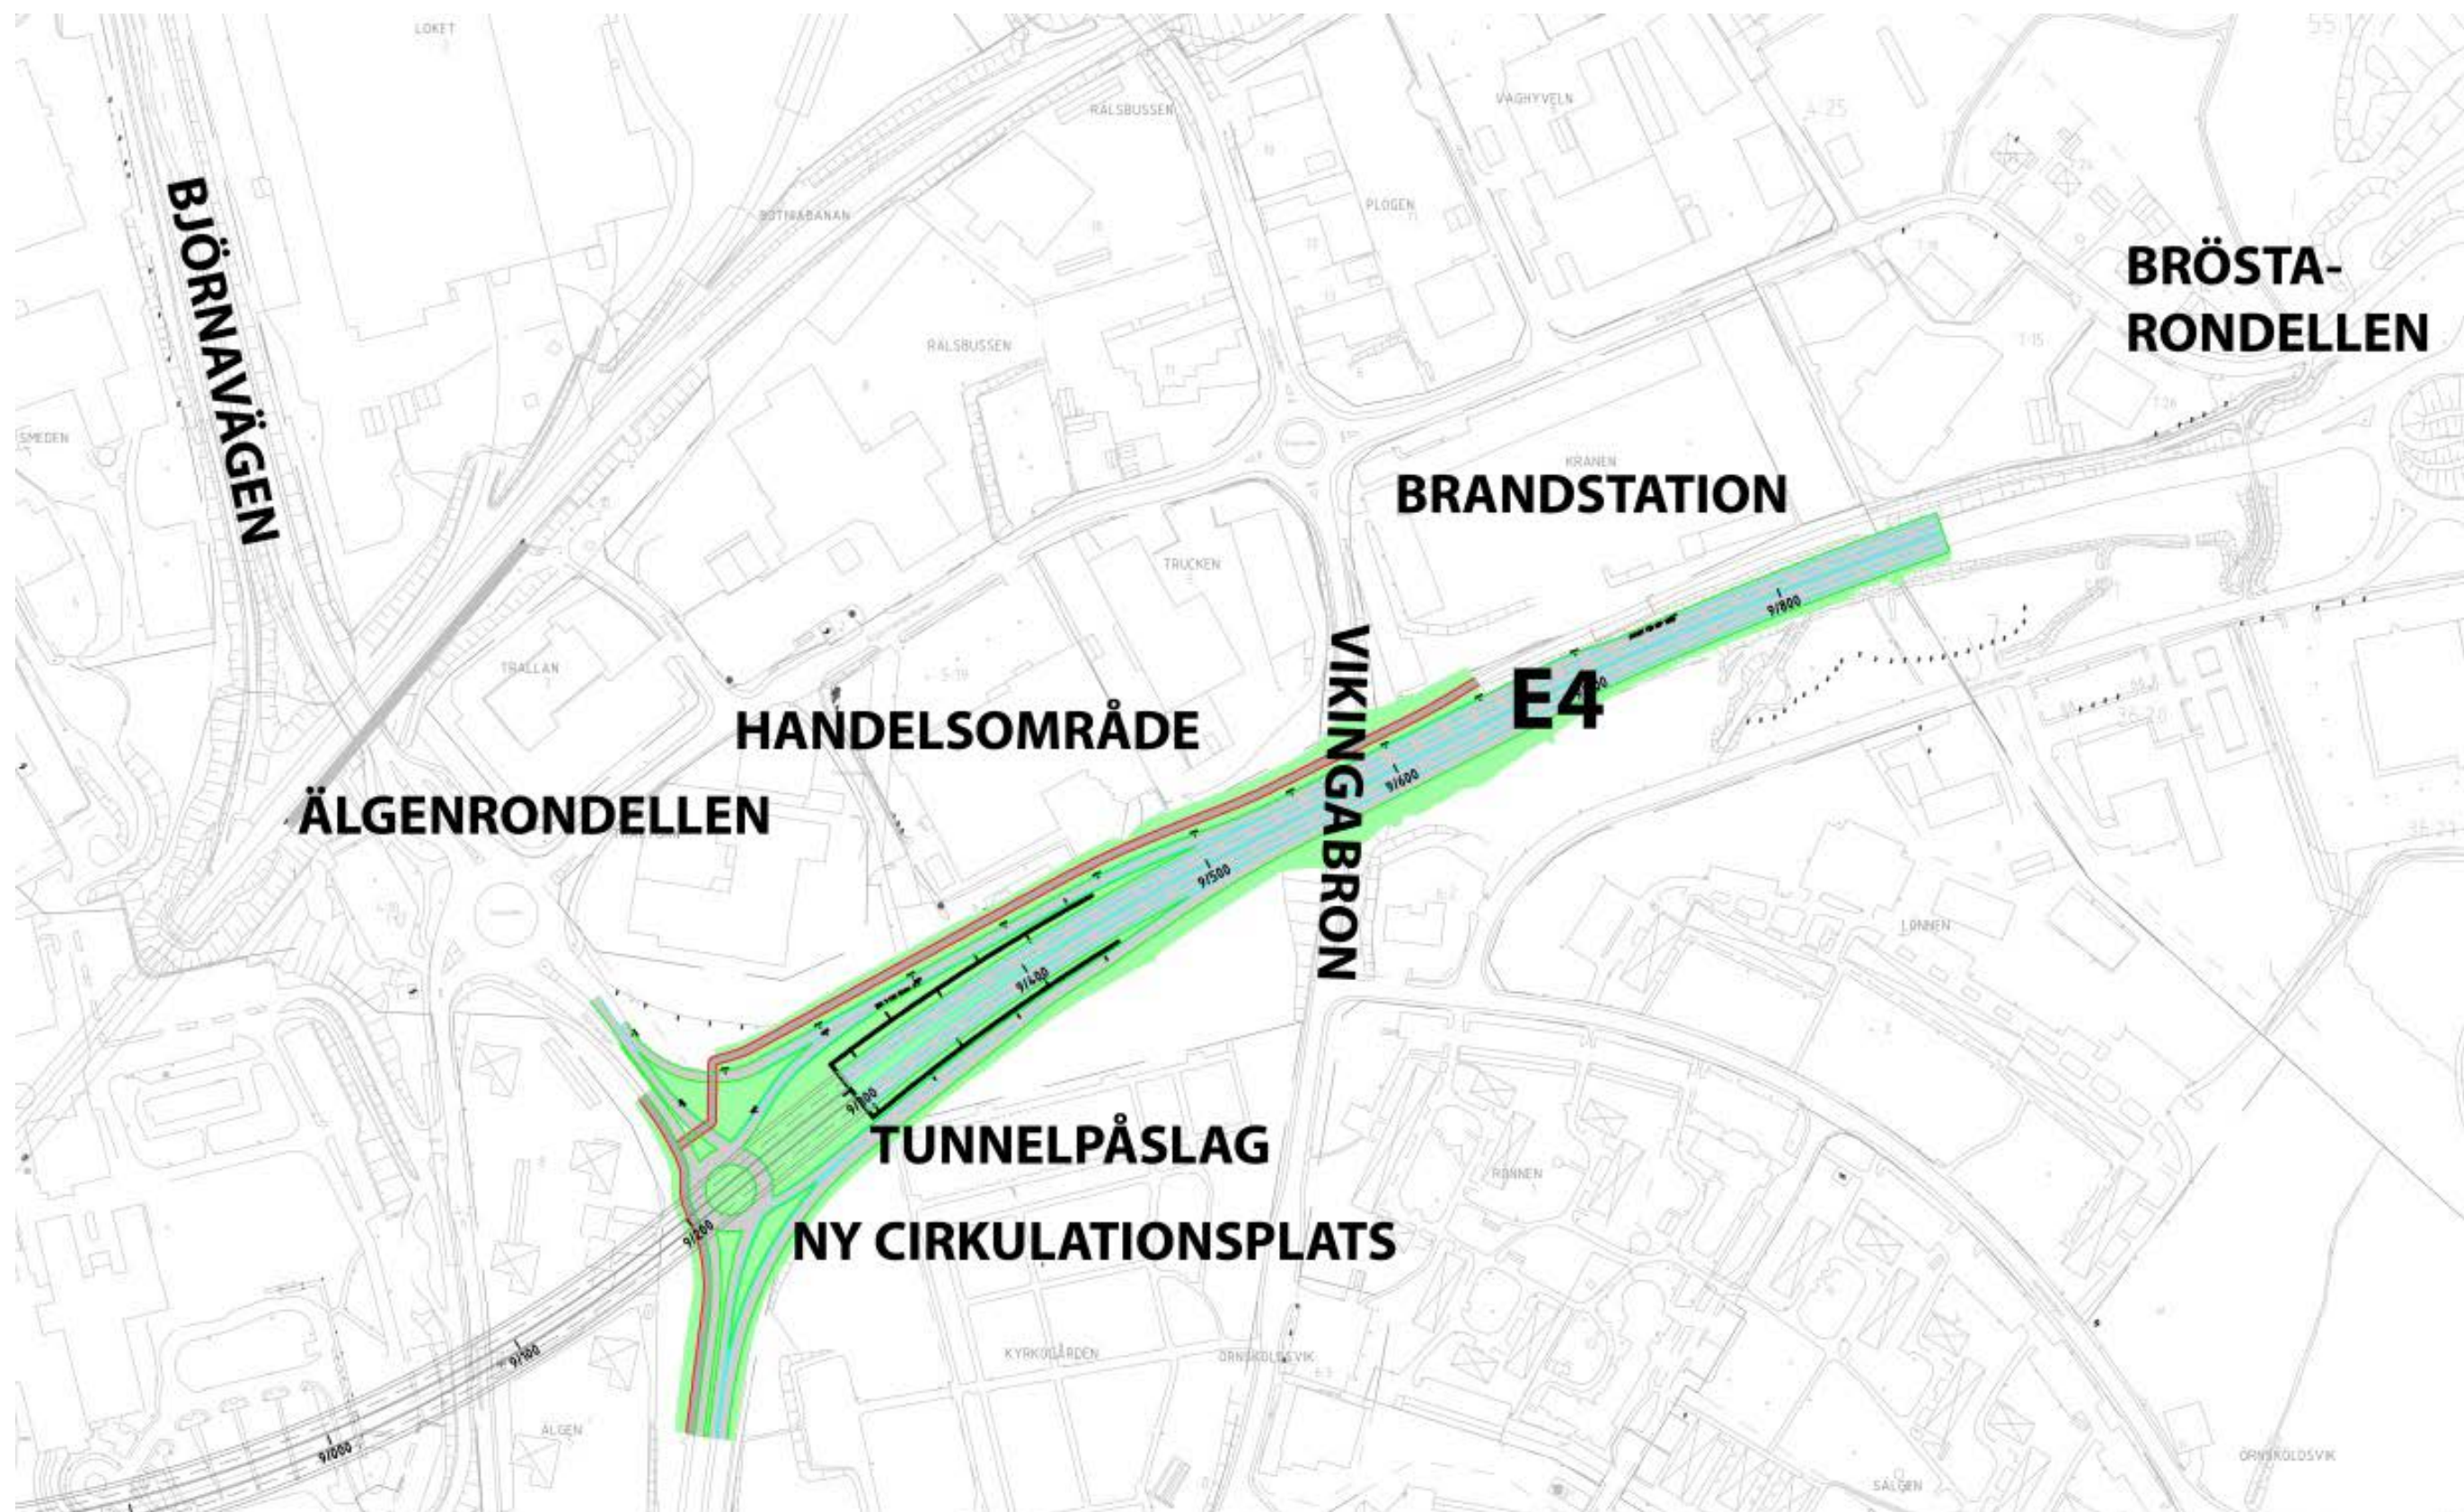

Alternativ 2 Norra trafikplatsen – Bilaga 6



Skillnad i färdväg mellan alternativ 1 och 2 – Bilaga 7

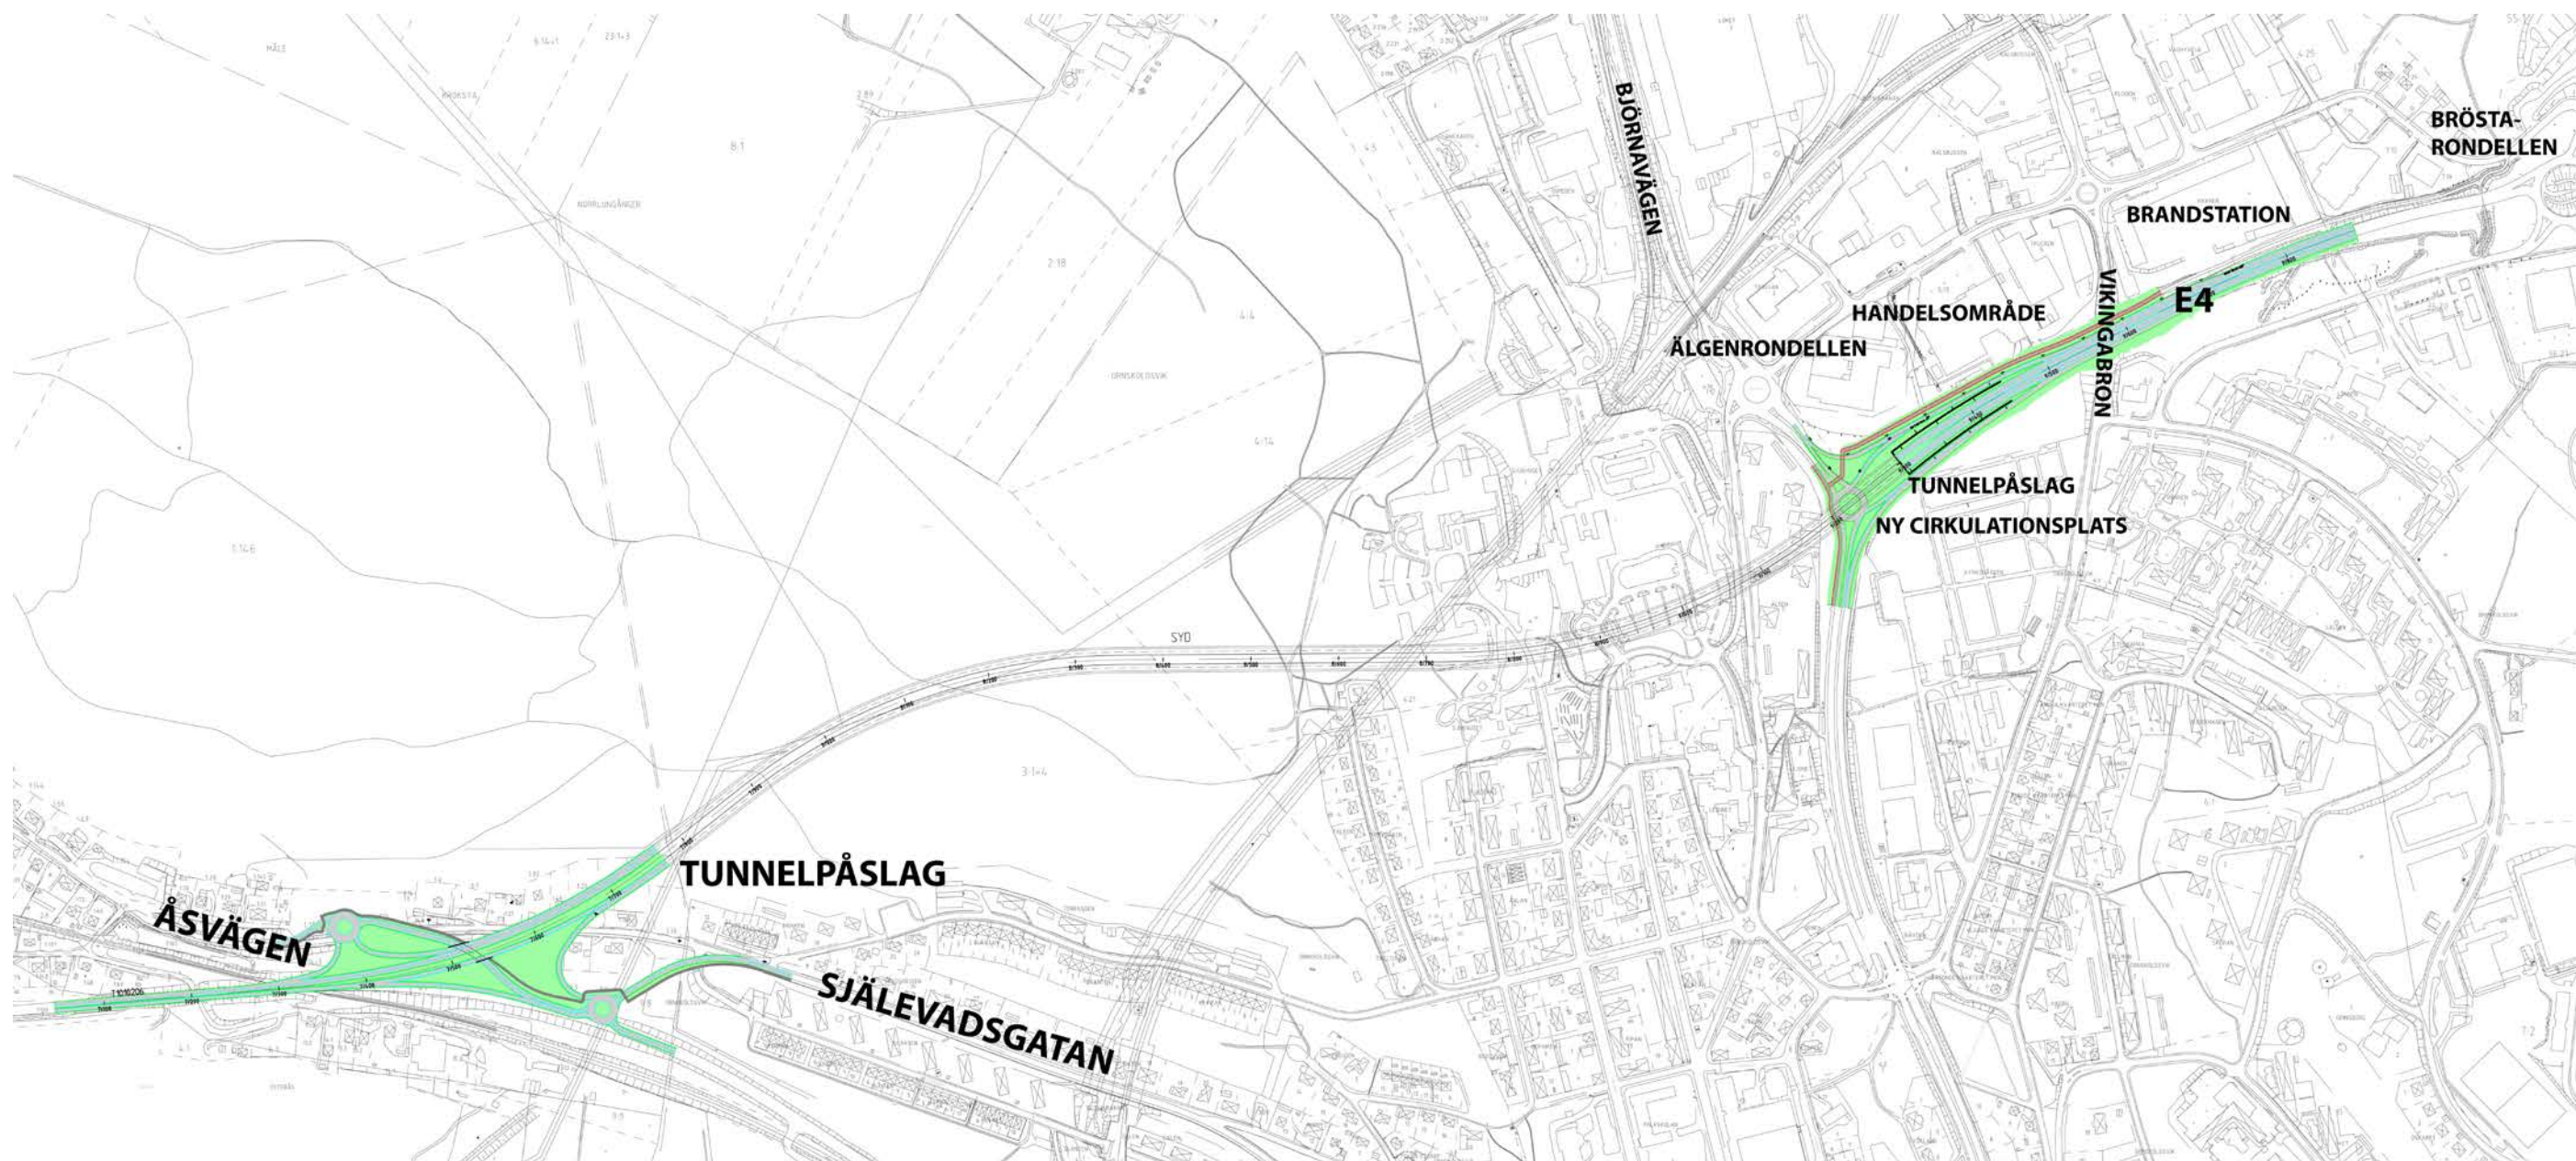

Alternativ 2 – Bilaga 8





Möjlig variant av alternativ 1 och 2 – Bilaga 9