

# TECKENFÖRKLARING

KOORDINATSYSTEM  
 PLANSYSTEM: SWEREF 99 13 30  
 HÖJDSYSTEM: RH 2000

## MARKANSPRÅK



- Gräns för vägområde
- Avgränsning mellan olika typer av markanspråk
- Nytt vägområde med vägrätt
- Tillfällig nyttjanderätt för byggvägar och material-upplag. Gäller under byggtiden, dock längst till och med 1 mån efter slutbesiktning.
- Tillfällig nyttjanderätt för etableringsyta. Gäller under byggtiden, dock längst till och med 1 mån efter slutbesiktning.

## SÄRSKILDA BESLUT SOM TAS I SAMBAND MED FASTSTÄLLELSE AV VÄGPLAN

- Indragning av väg eller område från allmänt underhåll

## ÖVRIGA BETECKNINGAR PÅ PLANKARTAN

- Ny GC-väg, vägbaneakanter, längdmalning och höjdsättning
- Fastighetsgräns
- Traktgräns
- Kommungräns
- Fastighetsbeteckning
- Byggnad

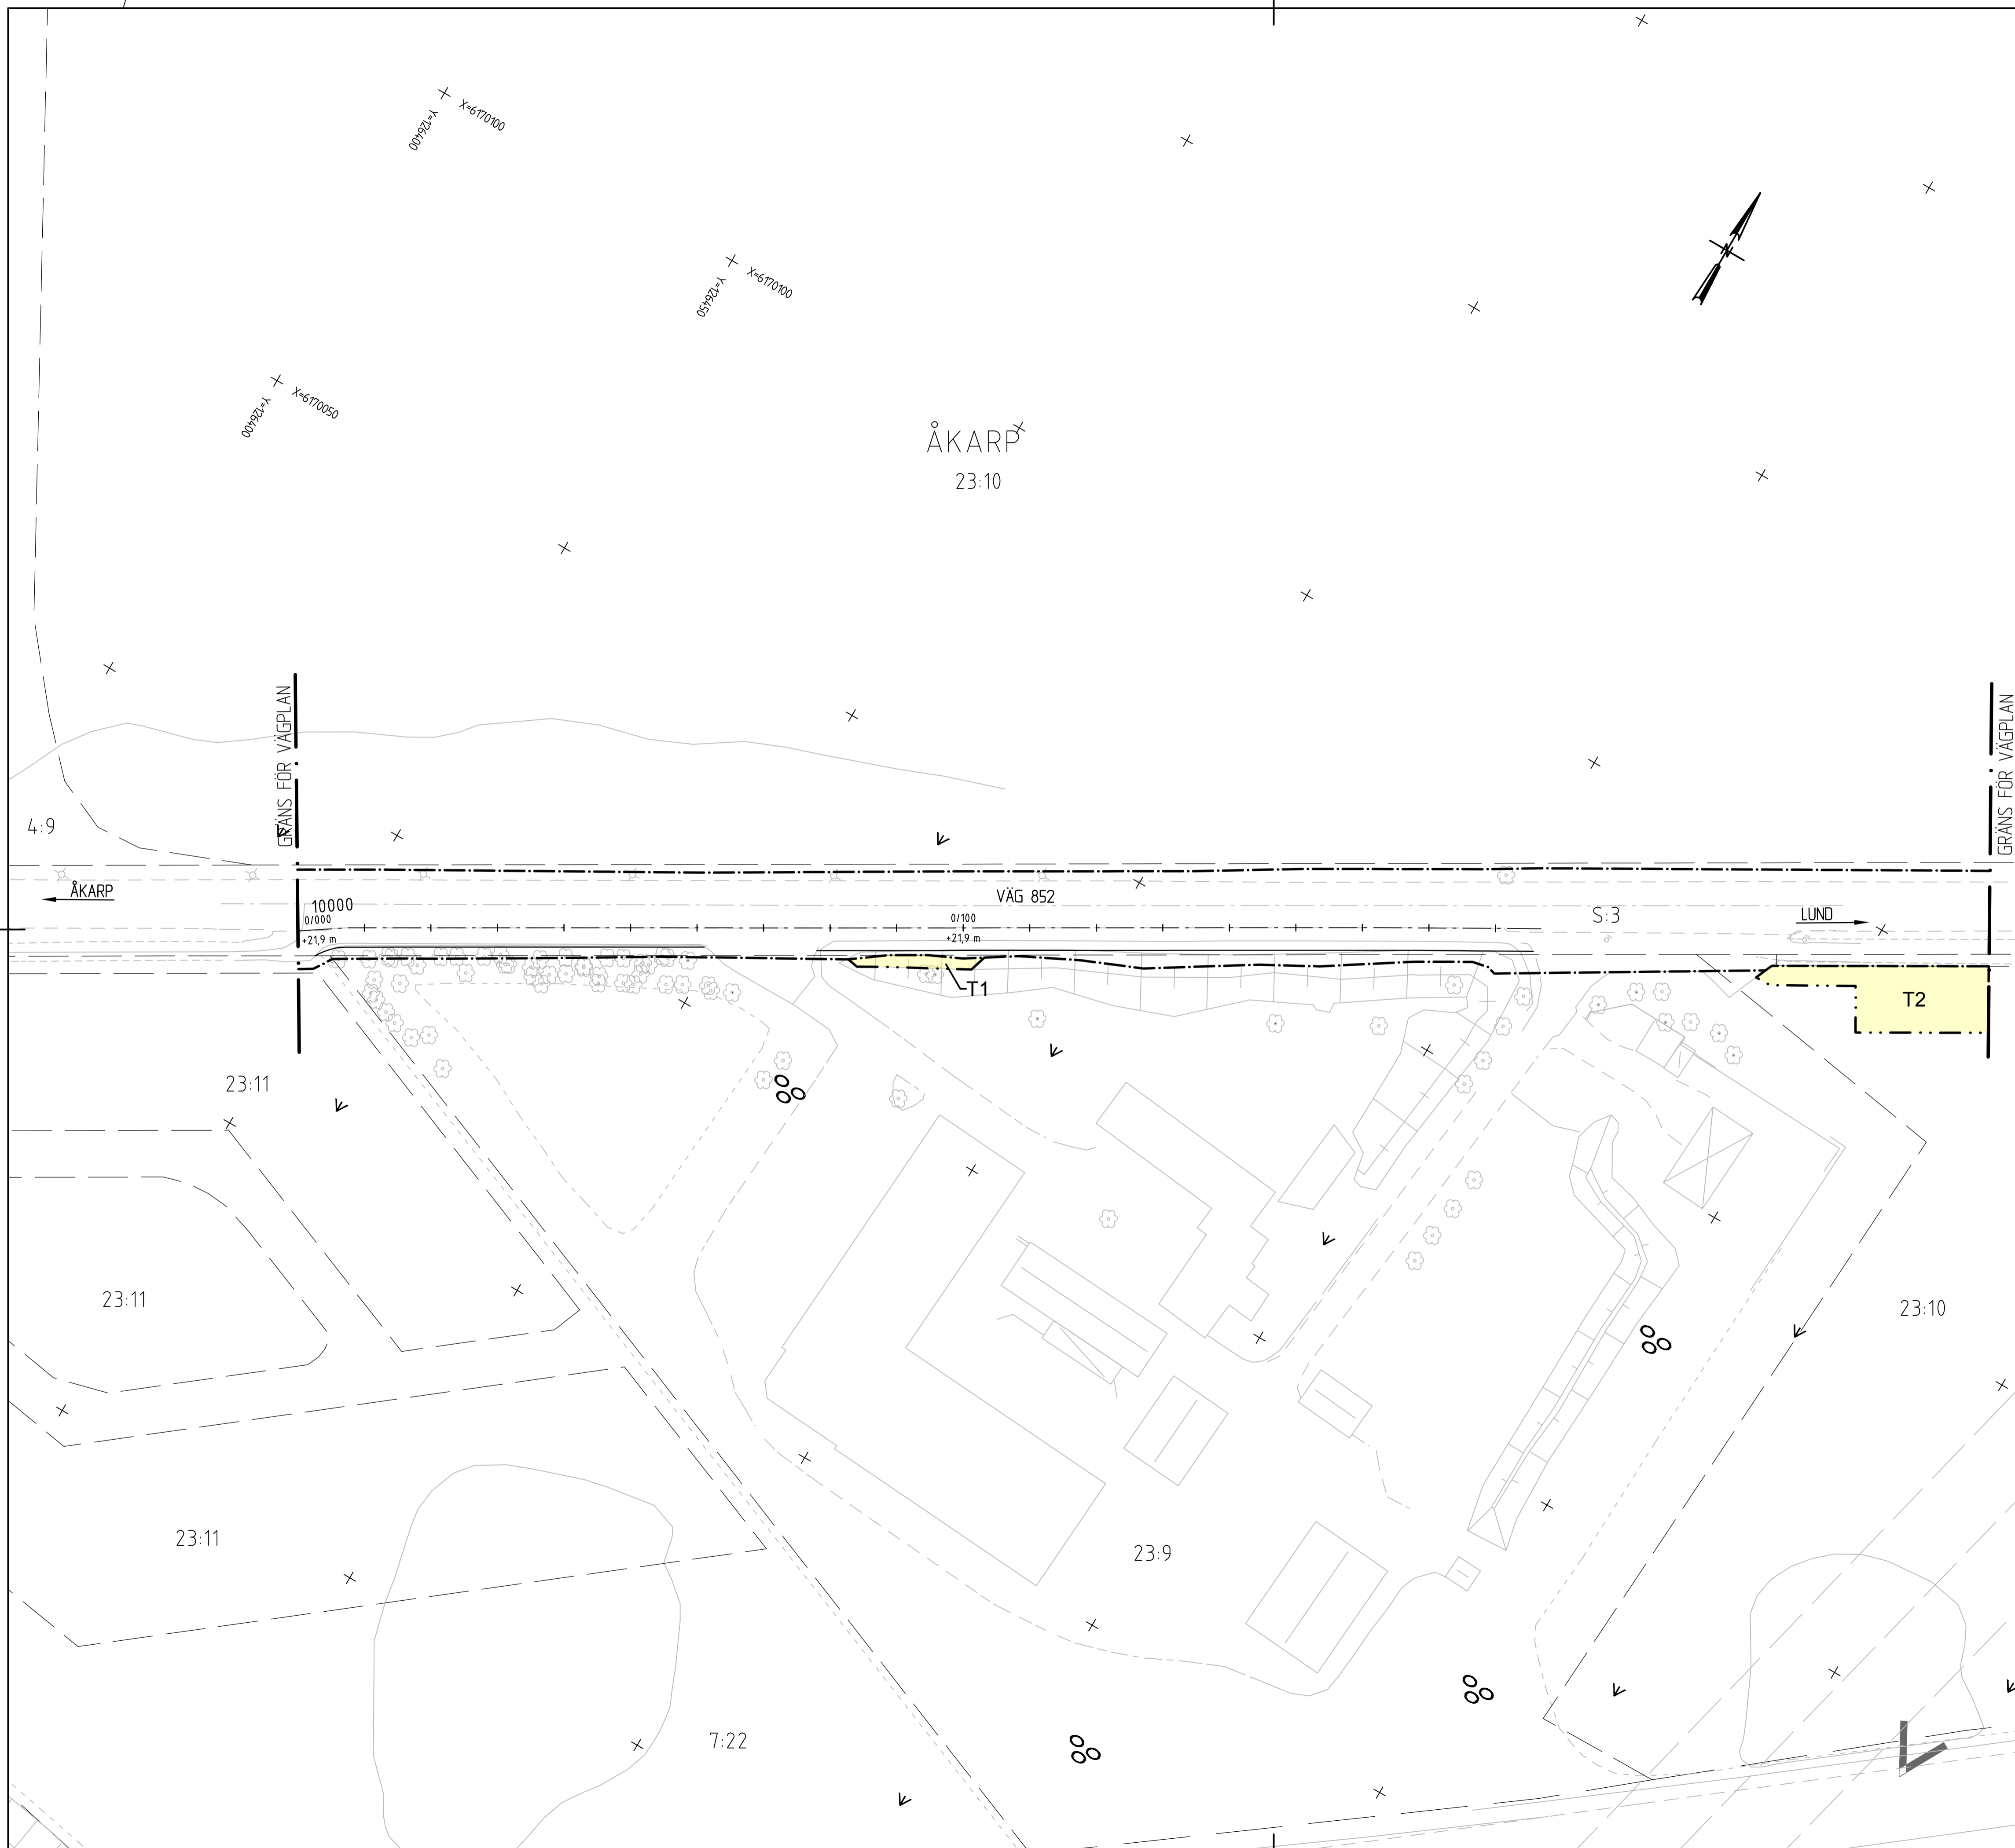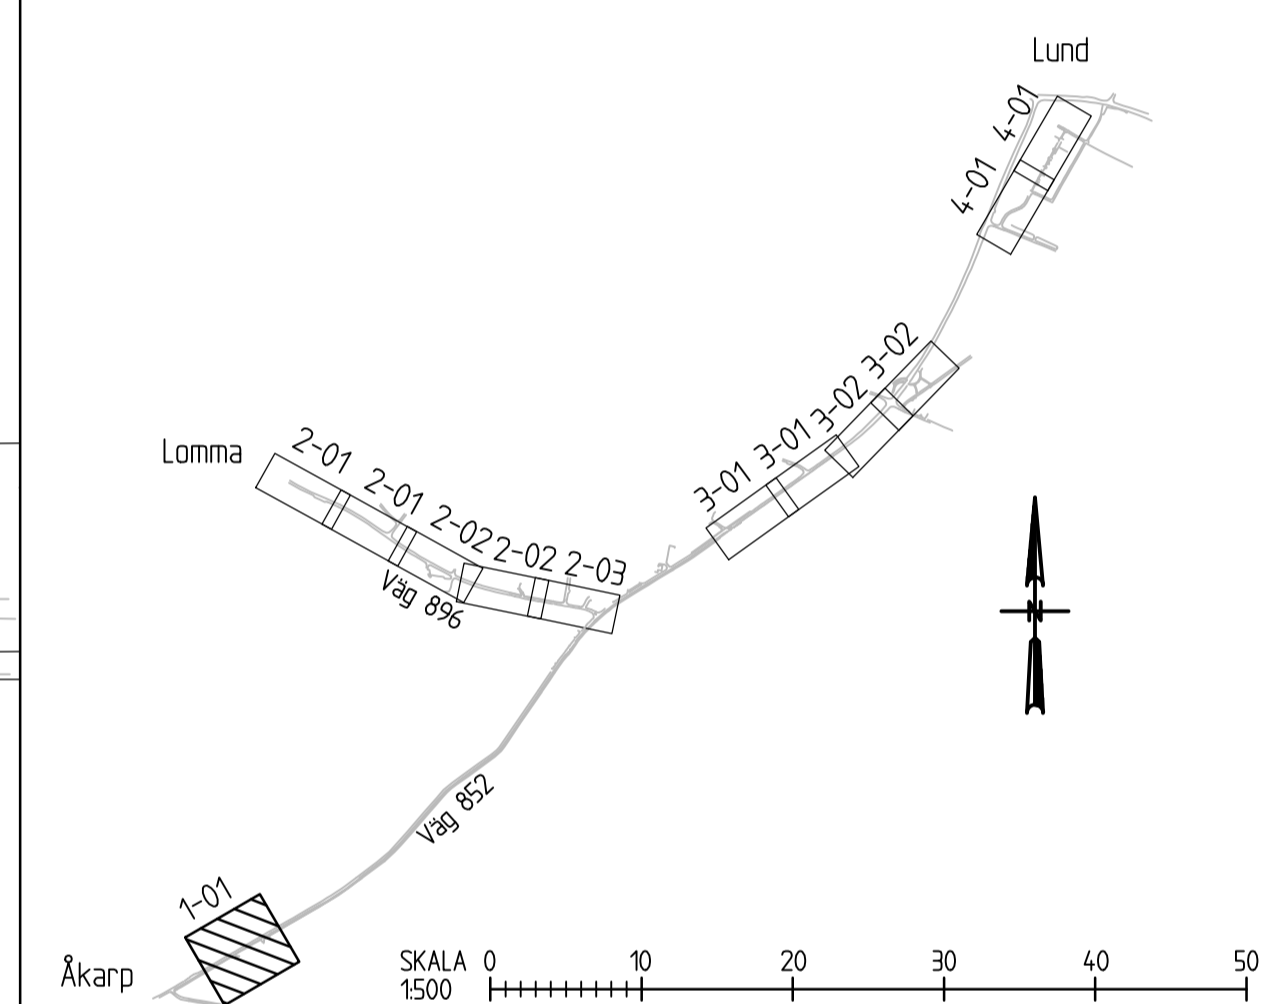

TYP AV PLAN		<b>VÄGPLAN</b>	
GRANSKNINGSSTATUS/SYFTE		<b>FÖR GRANSKNING</b>	
HANDLINGSTYP		<b>GRANSKNINGSHANDLING</b>	
DATUM	2016-08-26	LEVERANS / ÄNDRINGS-PM	
OBJEKT			
<b>VÄG 852 ÅKARP-LUND OCH 896 HJÄRUP, GÄNG- OCH CYKELVÄG</b>			
DELOMRÅDE / BANDEL			
<b>VALLGÅRDEN</b>			
ANLÄGGNINGSGDEL			
<b>CYKELVÄG</b>			
OBJEKTNUMMER / KM	144611	KONSTRUKTIONNUMMER	
BESTÄLLARE	<b>O. MÄNSSON</b>	LEVERANTÖR	<b>ÅF INFRASTRUCTURE</b>
SKAPAD AV	<b>M. STRÖBY</b>	UPPRAGSNUMMER	704362
GODKÄND AV	<b>M. STRÖBY</b>	AVDELNING	MALMÖ
RITNINGSTYP			
<b>PLANRITNING</b>			
TEKNIKOMRÅDE / INNEHÅLL			
<b>T VÄGUTFORMNING OCH TRAFIK</b>			
BESKRIVNING			
SEKTION 0/000-0/186			
SKALA	1:500	FORMAT	A1
RITNINGSNUMMER	1 01 T 02 01	FÖRVALTNINGSNUMMER	
BLAD		NÄSTA BLAD	
BET			

REF: MÄLLN 10000901  
 2016-08-26 08:13  
 MÄLLN 10000902  
 2016-08-26 08:27  
 MÄLLN 10000903  
 2016-08-26 11:26  
 MÄLLN 10000904  
 2016-08-26 13:58  
 MÄLLN 10000905  
 2016-08-26 14:19  
 MÄLLN 10000906  
 2016-08-26 14:27