



KORDINATSYSTEM

PLAN: SWEREF 99 13 30

HÖJD: RH 2000

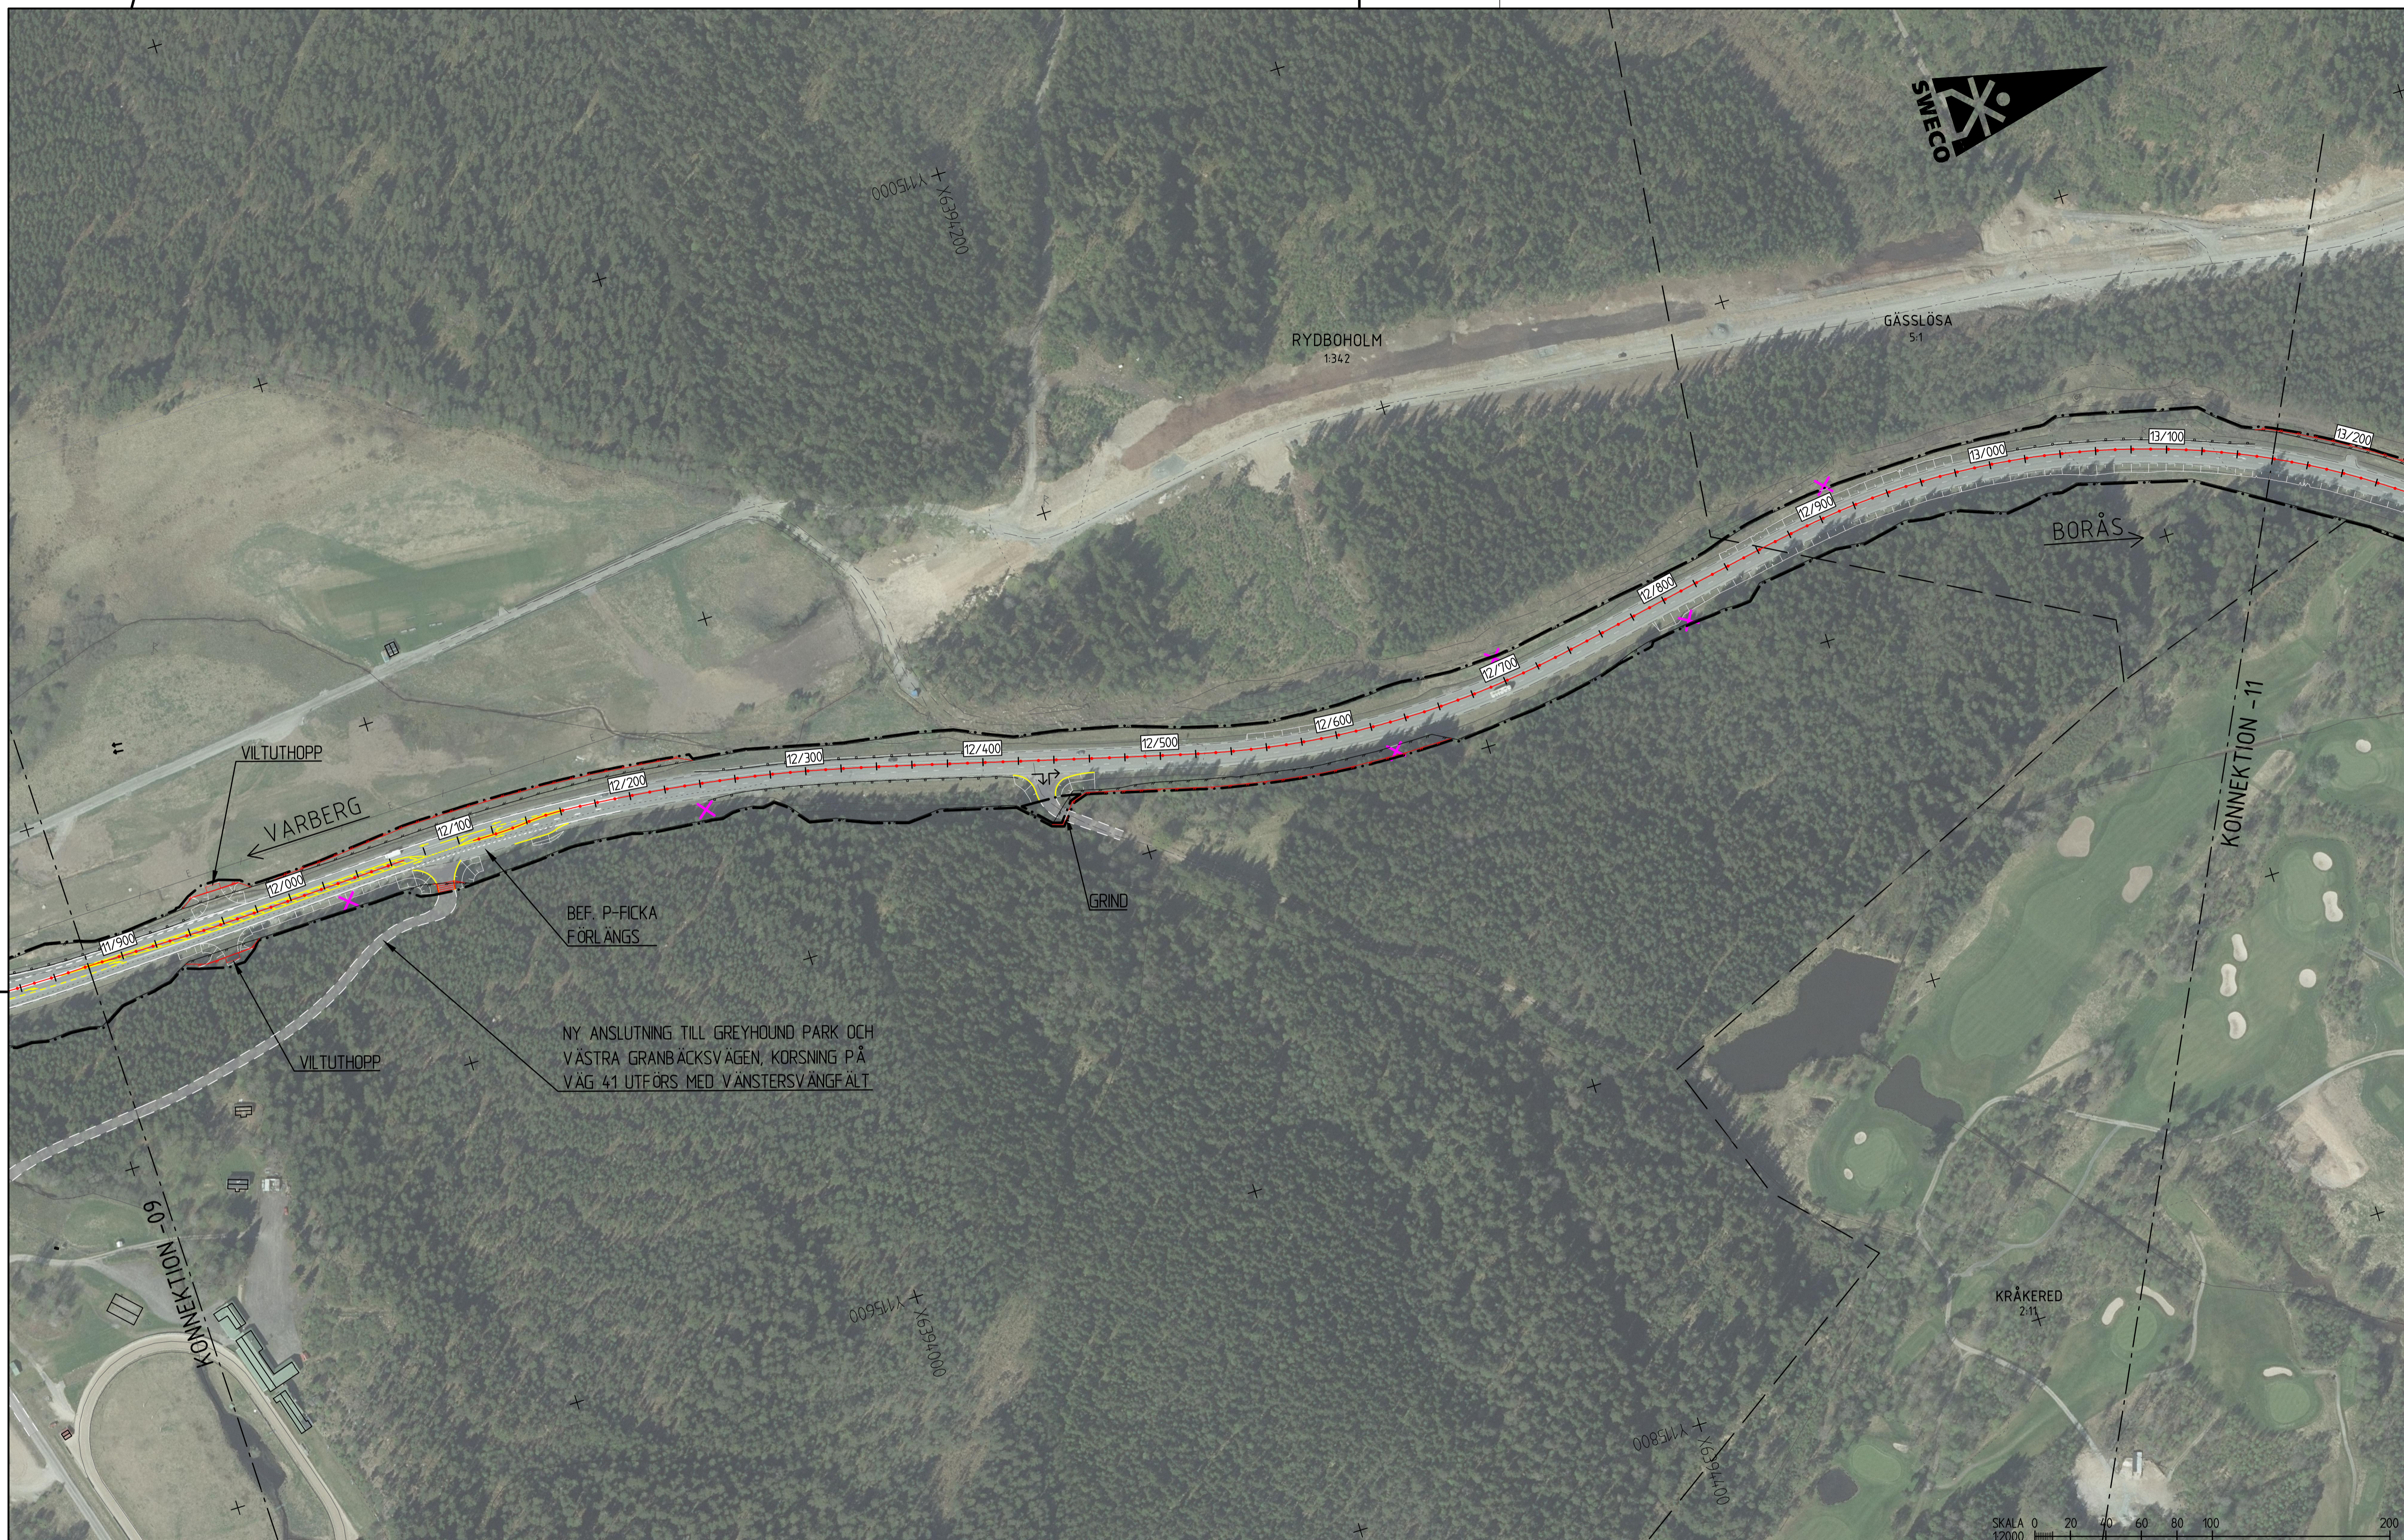

PLANNYCKEL

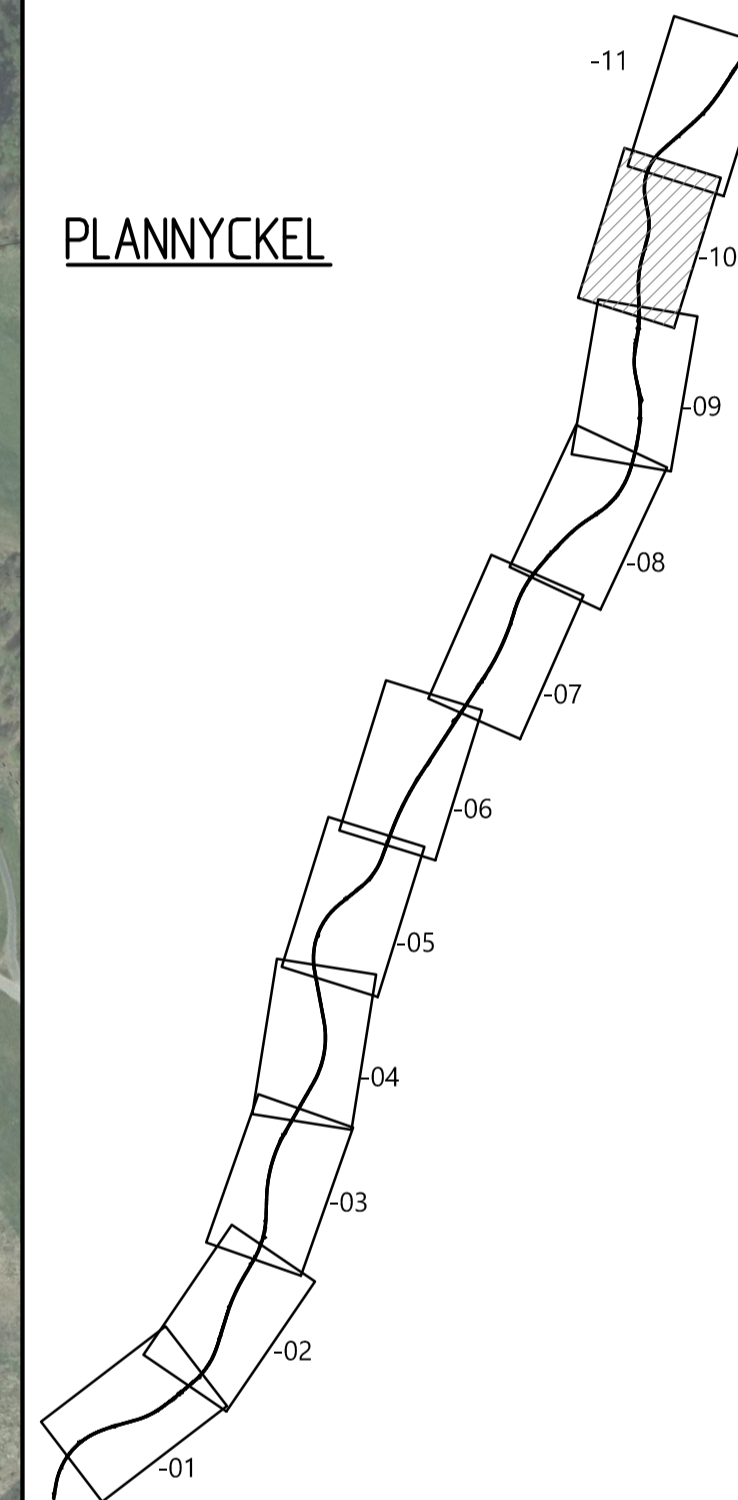

TYP AV PLAN
VÄGPLAN

GRANSKNINGSSTATUS / SYFTE

HANDLINGSTYP

DATUM: 2021-03-04 LEVERANS / ÄNDRINGS-PM

OBJEKT: VÄG 41

FRITSLA - KRÅKERED

DELOMRÅDE / BANDEL: FRITSLA - KRÅKERED

ANLÄGGNINGSDIAGRAM: GEMENSAMT

OBJEKTNUMMER / KM: 161563

BESTÄLLARE: TRAFIKVERKET

LEVERANTÖR: SWECO

SKAPAD AV: D. ROLAND UPPDRAGSNUMMER: 12703888

GODKÄND AV: M. ELDH AVDELNING: CIVIL

RITNINGSTYP: ILLUSTRATIONSRITNING

TEKNISKTOMRÅDE / INNEHÅLL: T VÄGUTFORMNING OCH TRAFIK

BESKRIVNING: VÄG 41

SKALA: 1:2000

FORMAT: A1 FÖRVALTNINGSNUMMER

RITNINGNUMMER: 1 00 T 05 10


BLAD: NÄSTA BLAD BET

TECKENFÖRKLARING

- NY VÄGBANA FÖR ALLMÄN VÄG
- NY VÄGBANA FÖR ENSKILD VÄG
- NY SLÄNT
- TRAKTGRÄNS
- FASTIGHETSGRÄNS
- KOMMUNGRÄNS
- 2113 FASTIGHETSBEDECKNING
- TRAKTNAMN
- MARK
- F
- BIOTOPSKYDDAT OMRÅDE I ELLER I NÄRHETEN AV VÄGPLAN
- YSV YTTRE VATTENSKYDDSOMRÅDE

- BYGGNADER (BOSTAD, ÖVRIGA BYGGNADER)
- BEF VÄGRÄCKE
- BEF VÄGANSLUTNING SOM STÄNGS GEMOM SÄRSKILT BESLUT
- KÖRFÄLTSDIVISION PÅ VÄG 41 DÄR VÄGMARKERINGAR FÖRÄNDRAS
- KÖRFÄLTSPILAR PÅ VÄG 41 DÄR VÄGMARKERINGAR FÖRÄNDRAS
- BEFINTLIG KÖPÖRT/GÅNGÖRT

- GRÄNS FÖR VÄGOMRÅDE
- NYTT VÄGRÄCKE
- MITTRÄCKE
- 0/100 LÄNGDMÄTNING
- VILTSTÄNGSEL
- BULLERSKYDDSSKÄRM
- FÄRIST OCH GRIND FÖR GÅNG OCH CYKEL
- ANSLUTNING MED UTFORMNINGEN HÖGER IN/HÖGER UT

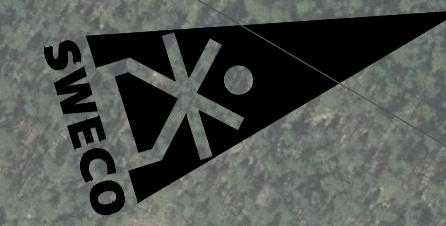


KORDINATSYSTEM

PLAN: SWEREF 99 13 30
HÖJD: RH 2000



PLANNYCKEL

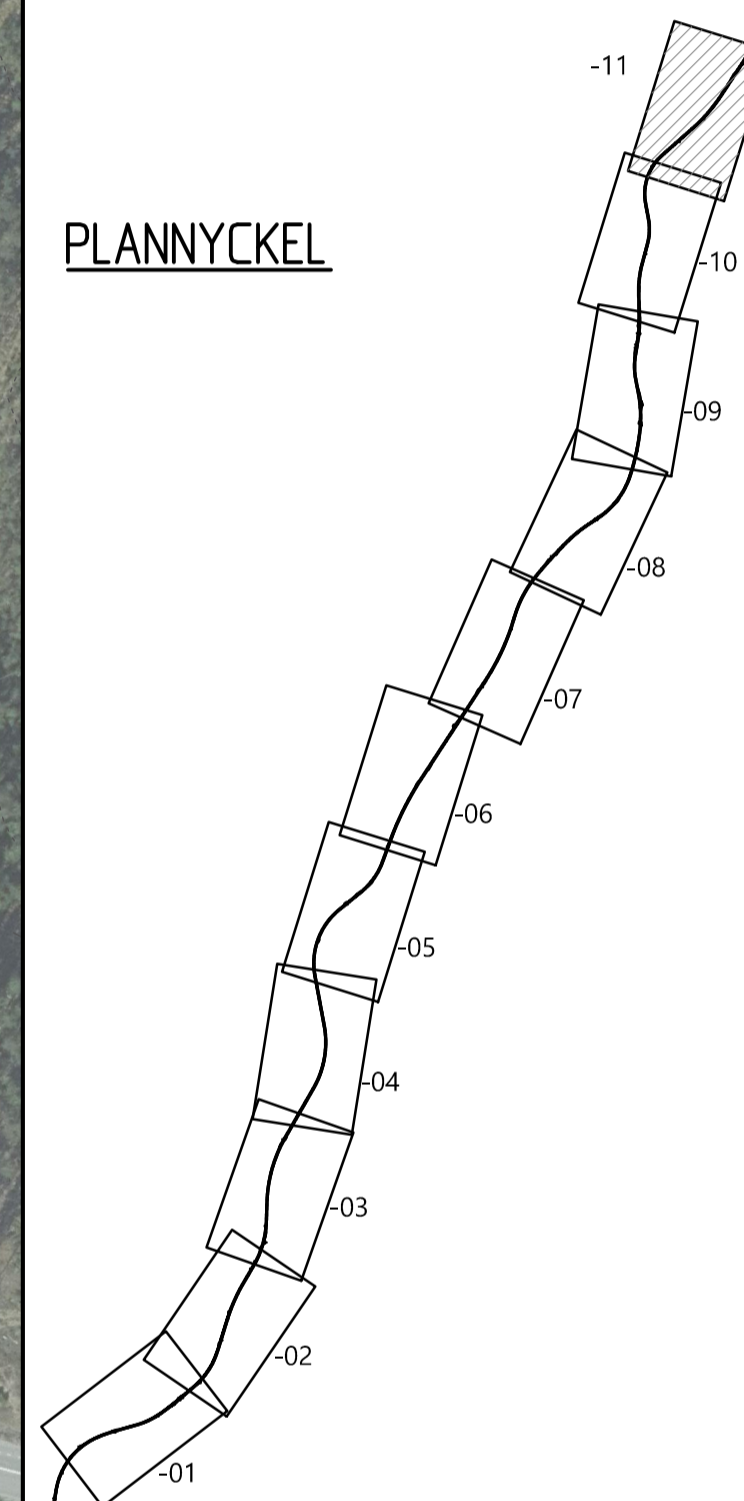

TYP AV PLAN VÄGPLAN

GRANSKNINGSSTATUS / SYFTE

HANDLINGSTYP

DATUM 2021-03-04 LEVERANS / ÄNDRINGS-PM

OBJEKT VÄG 41

FRITSLA - KRÅKERED

DELOMRÅDE / BANDEL FRITSLA - KRÅKERED

ANLÄGGNINGSDDEL GEMENSAMT

OBJEKTNUMMER / KM 161563

BESTÄLLARE LEVERANTÖR

TRAFIKVERKET **SWECO**

SKAPAD AV D. ROLAND UPPDRAGSNUMMER 12703888

GODKÄND AV M. ELDH AVDELNING CIVIL

RITNINGSTYP ILLUSTRATIONSRITNING

TEKNIKOMRÅDE / INNEHÅLL T VÄGUTFORMNING OCH TRAFIK

BESKRIVNING VÄG 41

SKALA 1:2000

FORMAT A1 FÖRVALTNINGSNUMMER

RITNINGNUMMER 1 00 T 05 11

BLAD NÄSTA BLAD BET

TECKENFÖRKLARING

- NY VÄGBANA FÖR ALLMÄN VÄG
- NY VÄGBANA FÖR ENSKILD VÄG
- NY SLÄNT
- TRAKTGRÄNS
- FASTIGHETSGRÄNS
- KOMMUNGRÄNS
- 2143 TRAKTNAMN
- MARK
- FÖRNLÄMNING
- BIOTOPSKYDDAT OMRÅDE I ELLER I NÄRHETEN AV VÄGPLAN
- YSV YTTRE VATTENSKYDDSOMRÅDE

- BYGGNADER (BOSTAD, ÖVRIGA BYGGNADER)
- BEF VÄGRÄCKE
- BEF VÄGANSLUTNING SOM STÄNGS GEMOM SÄRSKILT BESLUT
- KÖRFALTSINDELNING PÅ VÄG 41 DÄR VÄGMARKERINGAR FÖRÄNDRAS
- KÖRFALTSPIÅR PÅ VÄG 41 DÄR VÄGMARKERINGAR FÖRÄNDRAS
- BEFINTLIG KÖPORT/GÅNGPORT

- GRÄNS FÖR VÄGOMRÅDE
- NYTT VÄGRÄCKE
- MITTRÄCKE
- 0/100 LÄNGDMÄTNING
- VILTSTÄNGSEL
- BULLERSKYDDSSKÄRM
- FÄRIST OCH GRIND FÖR GÅNG OCH CYKEL
- ANSLUTNING MED UTFORMNINGEN HÖGER IN/HÖGER UT