
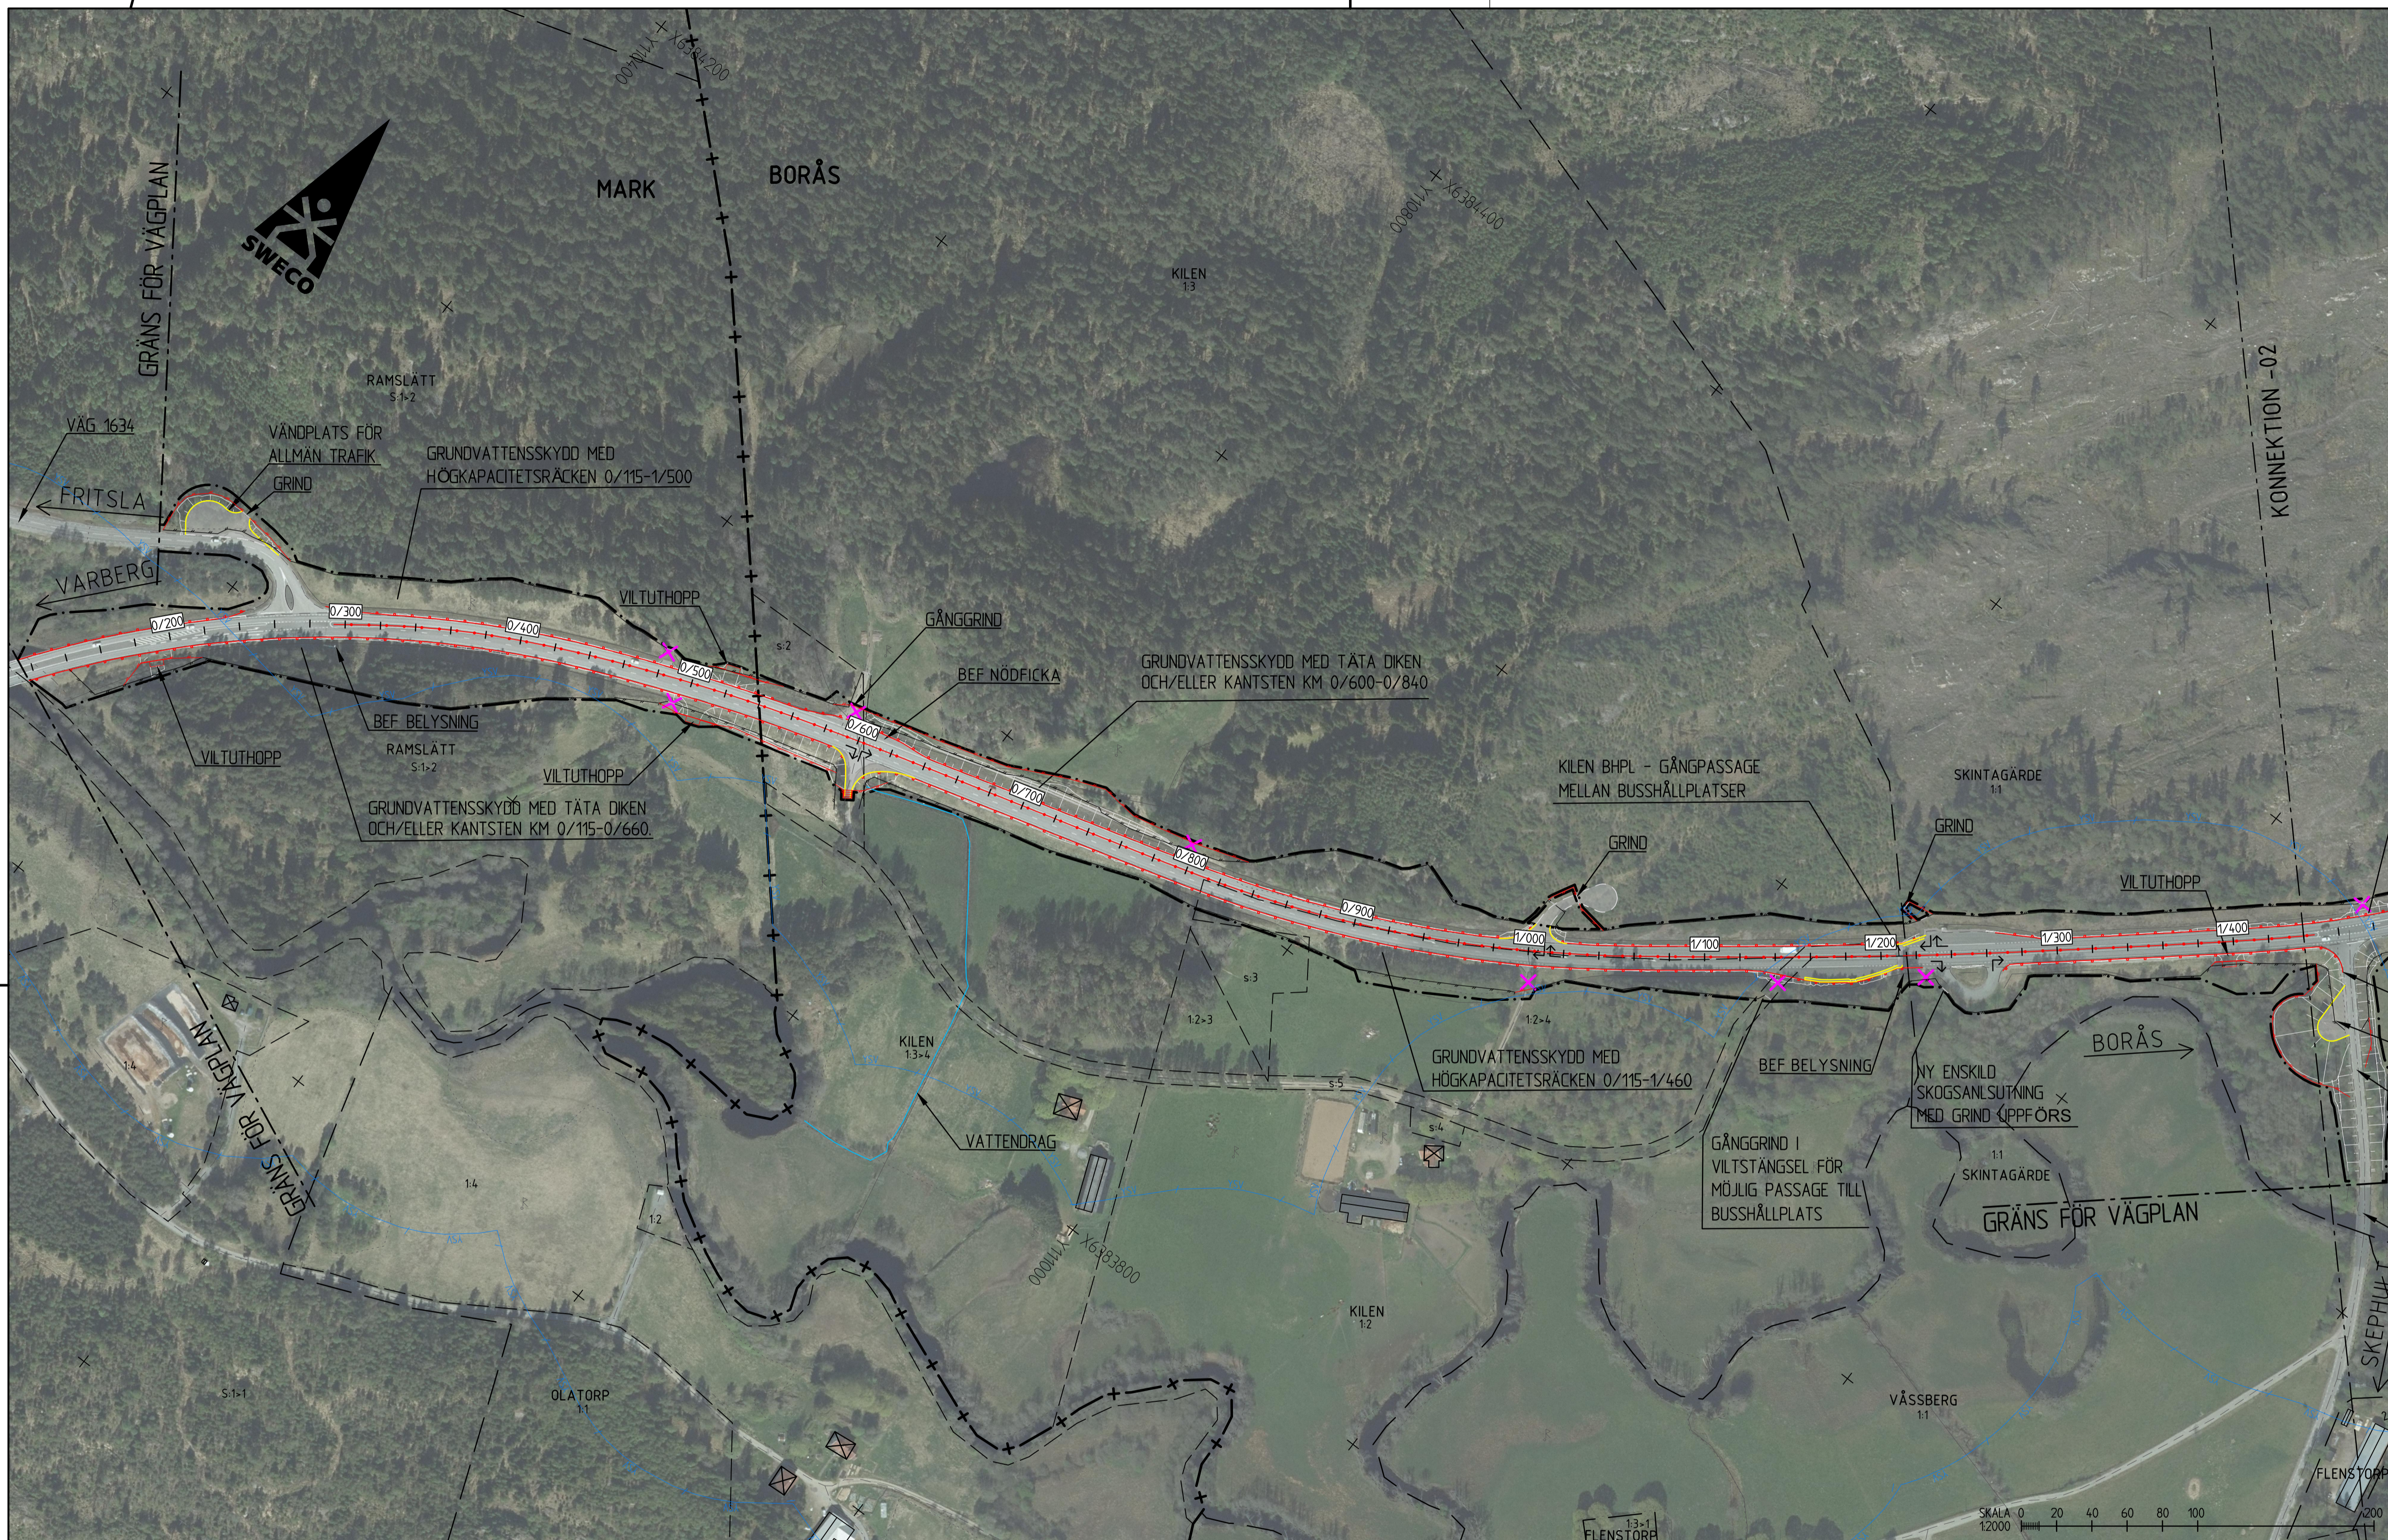


KORDINATSYSTEM

PLAN: SWEREF 99 13 30

HÖJD: RH 2000

PLANNYCKEL

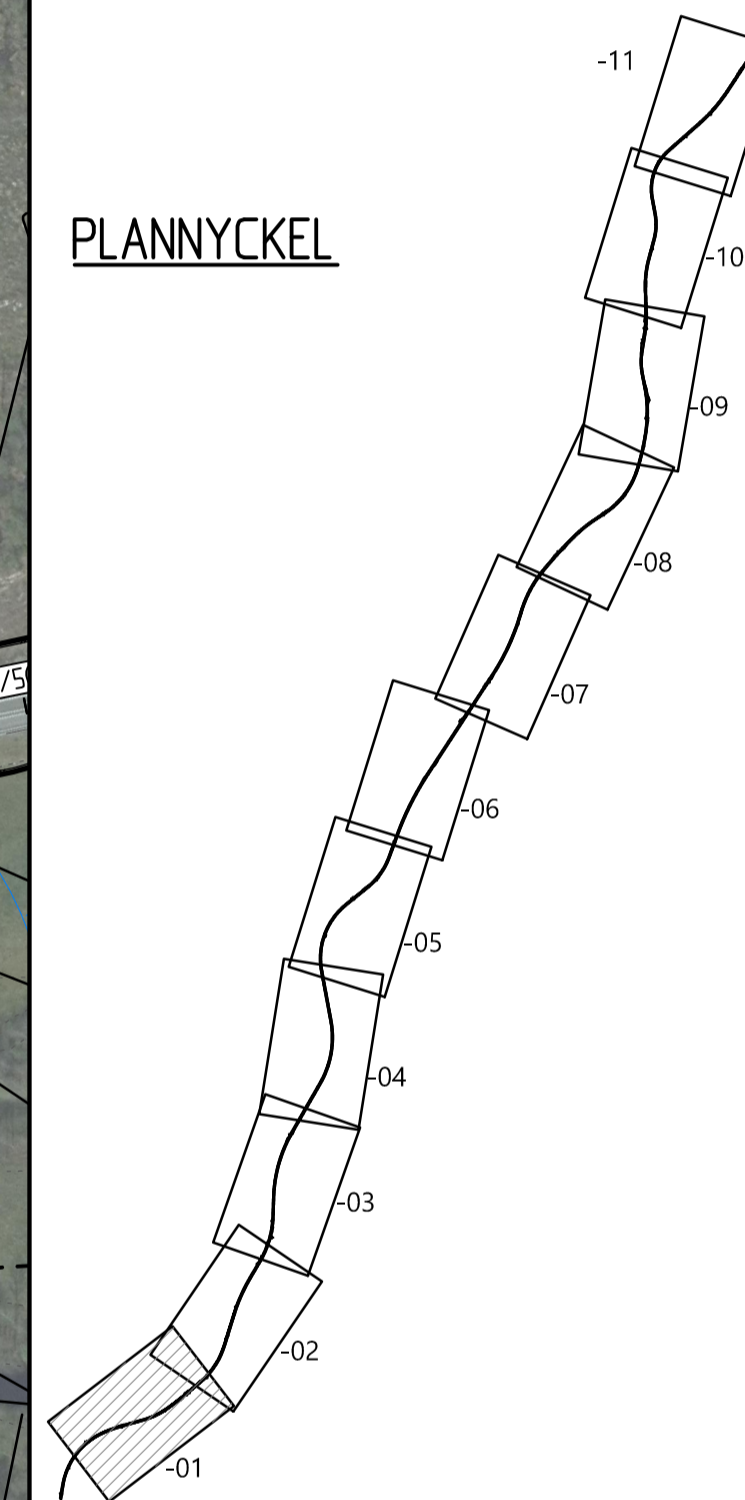

TYP AV PLAN **VÄGPLAN**

GRANSKNINGSSTATUS / SYFTE

HANDLINGSTYP

DATUM 2021-04-30 LEVERANS / ÄNDRINGS-PM

OBJEKT **VÄG 41**

FRITSLA - KRÄKERED

DELOMRÅDE / BANDEL **FRITSLA - KRÄKERED**

ANLÄGGNINGSGEDEL **GEMENSAMT**

OBJEKTNUMMER / KM 161563

KONSTRUKTIONSNUMMER 12703888

BESTÄLLARE **TRAFIKVERKET**

LEVERANTÖR **SWECO**

SKAPAD AV **D. ROLAND** UPPDRAGSNUMMER 12703888

GODKÄND AV **M. ELDH** ÄNDELNING CIVIL

RITNINGSTYP **ILLUSTRATIONS-RITNING**

TEKNIKOMRÅDE / INNEHÅLL **T VÄGUTFORMNING OCH TRAFIK**

BESKRIVNING **VÄG 41**

KM 0/115-1/440

SKALA 1:2000 FORMAT A1 FÖRVALTNINGSNUMMER

RITNINGSNUMMER 1 00 T 05 01 BLAD NÄSTA BLAD BET

TECKENFÖRKLARING

- NY VÄGBANA FÖR ALLMÄN VÄG
- NY VÄGBANA FÖR ENSKILD VÄG
- NY SLÄNT
- TRAKTGRÄNS
- FASTIGHETSGRÄNS
- KOMMUNGRÄNS
- 2113 FASTIGHETSBEDECKNING
- TRAKTNAMN **MARK**
- TRAKTNAMN
- KOMMUNNAMN
- FÖRNLÄMNING
- BIOTOPSKYDDAT OMRÅDE I ELLER I NÄRHETEN AV VÄGPLAN
- YSV YTTRE VATTENSKYDDSOMRÅDE


- BYGGNADER (BOSTAD, ÖVRIGA BYGGNADER)
- BEF VÄGRÄCKE
- BEF VÄGANSLUTNING SOM STÄNGS GEMOM SÄRSKILT BESLUT
- KÖRFALTSINDELNING PÅ VÄG 41 DÄR VÄGMARKERINGAR FÖRÄNDRAS
- KÖRFALTSPIKLAR PÅ VÄG 41 DÄR VÄGMARKERINGAR FÖRÄNDRAS
- BEFINTLIG KÖRPORT/GÅNGPORT

- GRÄNS FÖR VÄGOMRÅDE
- NYTT VÄGRÄCKE
- MITTRÄCKE
- 0/100 LÄNGDMÄTNING
- VILTSTÄNGSEL
- BULLERSKYDDSSKÄRM
- FÄRST OCH GRIND FÖR GÅNG OCH CYKEL
- ANSLUTNING MED UTFORMNINGEN HÖGER IN/HÖGER UT


KORDINATSYSTEM

PLAN: SWEREF 99 13 30

HÖJD: RH 2000

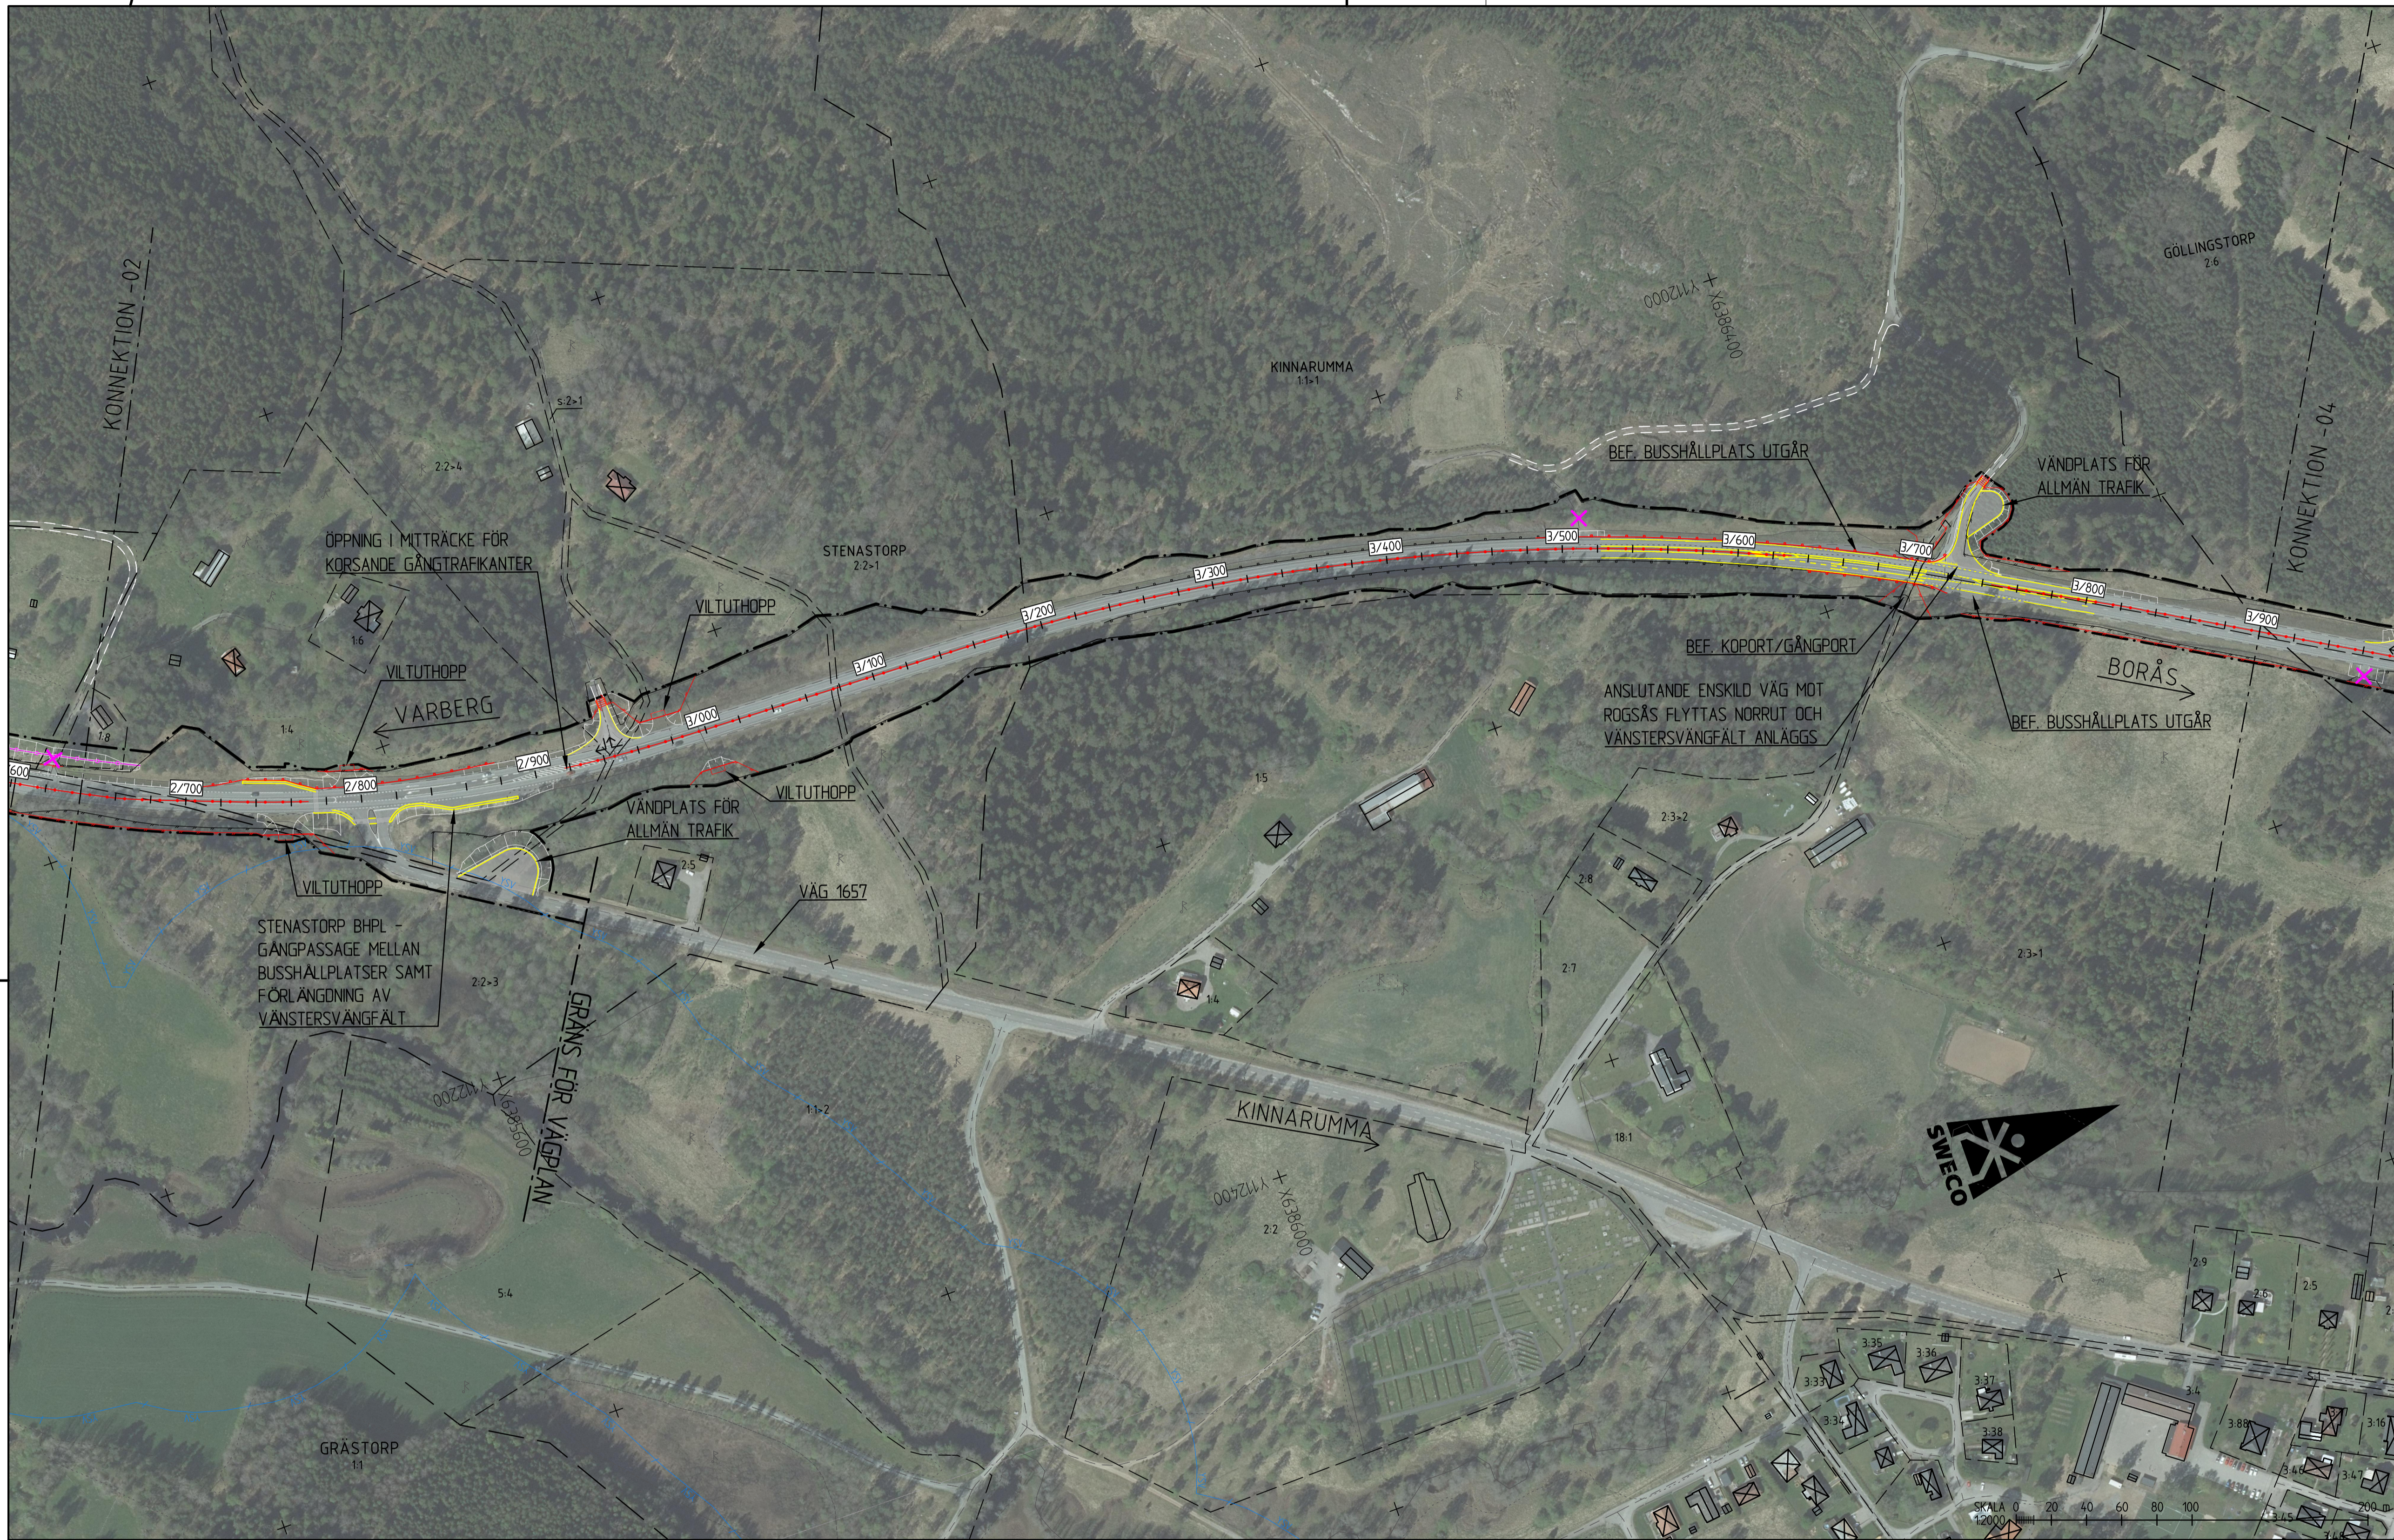

PLANNYCKEL

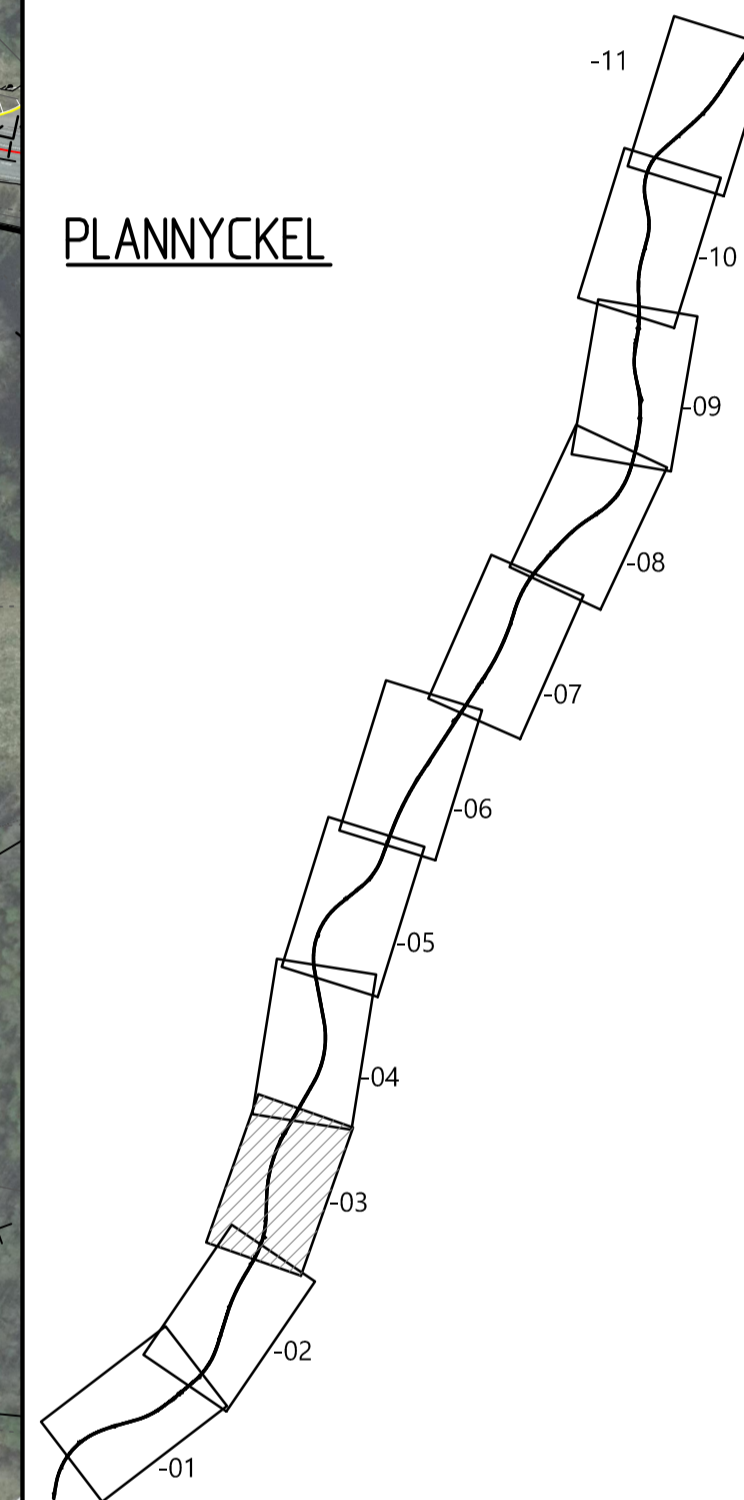

TYP AV PLAN
VÄGPLAN

GRANSKNINGSSTATUS / SYFTE

HANDLINGSTYP

DATUM 2021-03-04 LEVERANS / ÄNDRINGS-PM

OBJEKT **VÄG 41**

FRITSLA - KRÅKERED

DELOMRÅDE / BANDEL **FRITSLA - KRÅKERED**

ANLÄGGNINGSDEL **GEMENSAMT**

OBJEKTNUMMER / KM 161563

BESTÄLLARE **TRAFIKVERKET**

LEVERANTÖR **SWECO**

SKAPAD AV **D. ROLAND** UPPDRAGSNUMMER 12703888

GODKÄND AV **M. ELDH** AVDELNING CIVIL

RITNINGSTYP **ILLUSTRATIONS-RITNING**

TEKNIKOMRÅDE / INNEHÅLL **T VÄGUTFORMNING OCH TRAFIK**

BESKRIVNING **VÄG 41**

SKALA 2/640-3/900

SKALA 1:2000 FORMAT A1 FÖRVALTNINGSNUMMER

RITNINGNUMMER 1 00 T 05 03

BLAD NÄSTA BLAD BET

TECKENFÖRKLARING

- | | | | | | |
|--|--|--|---|--|---|
| | NY VÄGBANA FÖR ALLMÄN VÄG | | BYGGNADER (BOSTAD, ÖVRIGA BYGGNADER) | | GRÄNS FÖR VÄGOMRÅDE |
| | NY VÄGBANA FÖR ENSKILD VÄG | | BEF. VÄGRÄCKE | | NYTT VÄGRÄCKE |
| | NY SLÄNT | | BEF. VÄGANSLUTNING SOM STÄNGS GENOM SÄRSKILT BESLUT | | MITTRÄCKE |
| | TRAKTGRÄNS | | KÖRFÄLTSDIVISION PÅ VÄG 41 DÄR VÄGMARKERINGAR FÖRÄNDRAS | | LÄNGDMÄTNING |
| | FASTIGHETSGRÄNS | | KÖRFÄLTSPILAR PÅ VÄG 41 DÄR VÄGMARKERINGAR FÖRÄNDRAS | | VILTSTÄNGSEL |
| | KOMMUNGRÄNS | | BEFINTLIG KÖPÖRT/GÄNGÖRT | | BULLERSKYDDSSKÄRM |
| | 2113 | | | | FÄRIST OCH GRIND FÖR GÅNG OCH CYKEL |
| | TRAKTNAMN | | | | ANSLUTNING MED UTFORMNINGEN HÖGER IN/HÖGER UT |
| | MARK | | | | |
| | TRAKTNAMN | | | | |
| | KOMMUNNAMN | | | | |
| | FÖRNLÄMNING | | | | |
| | BIOTOPSKYDDAT OMRÅDE I ELLER I NÄRHETEN AV VÄGPLAN | | | | |
| | YTV. VATTENSKYDDSOMRÅDE | | | | |