

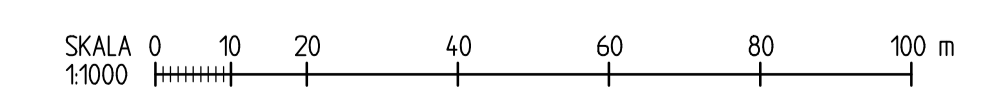
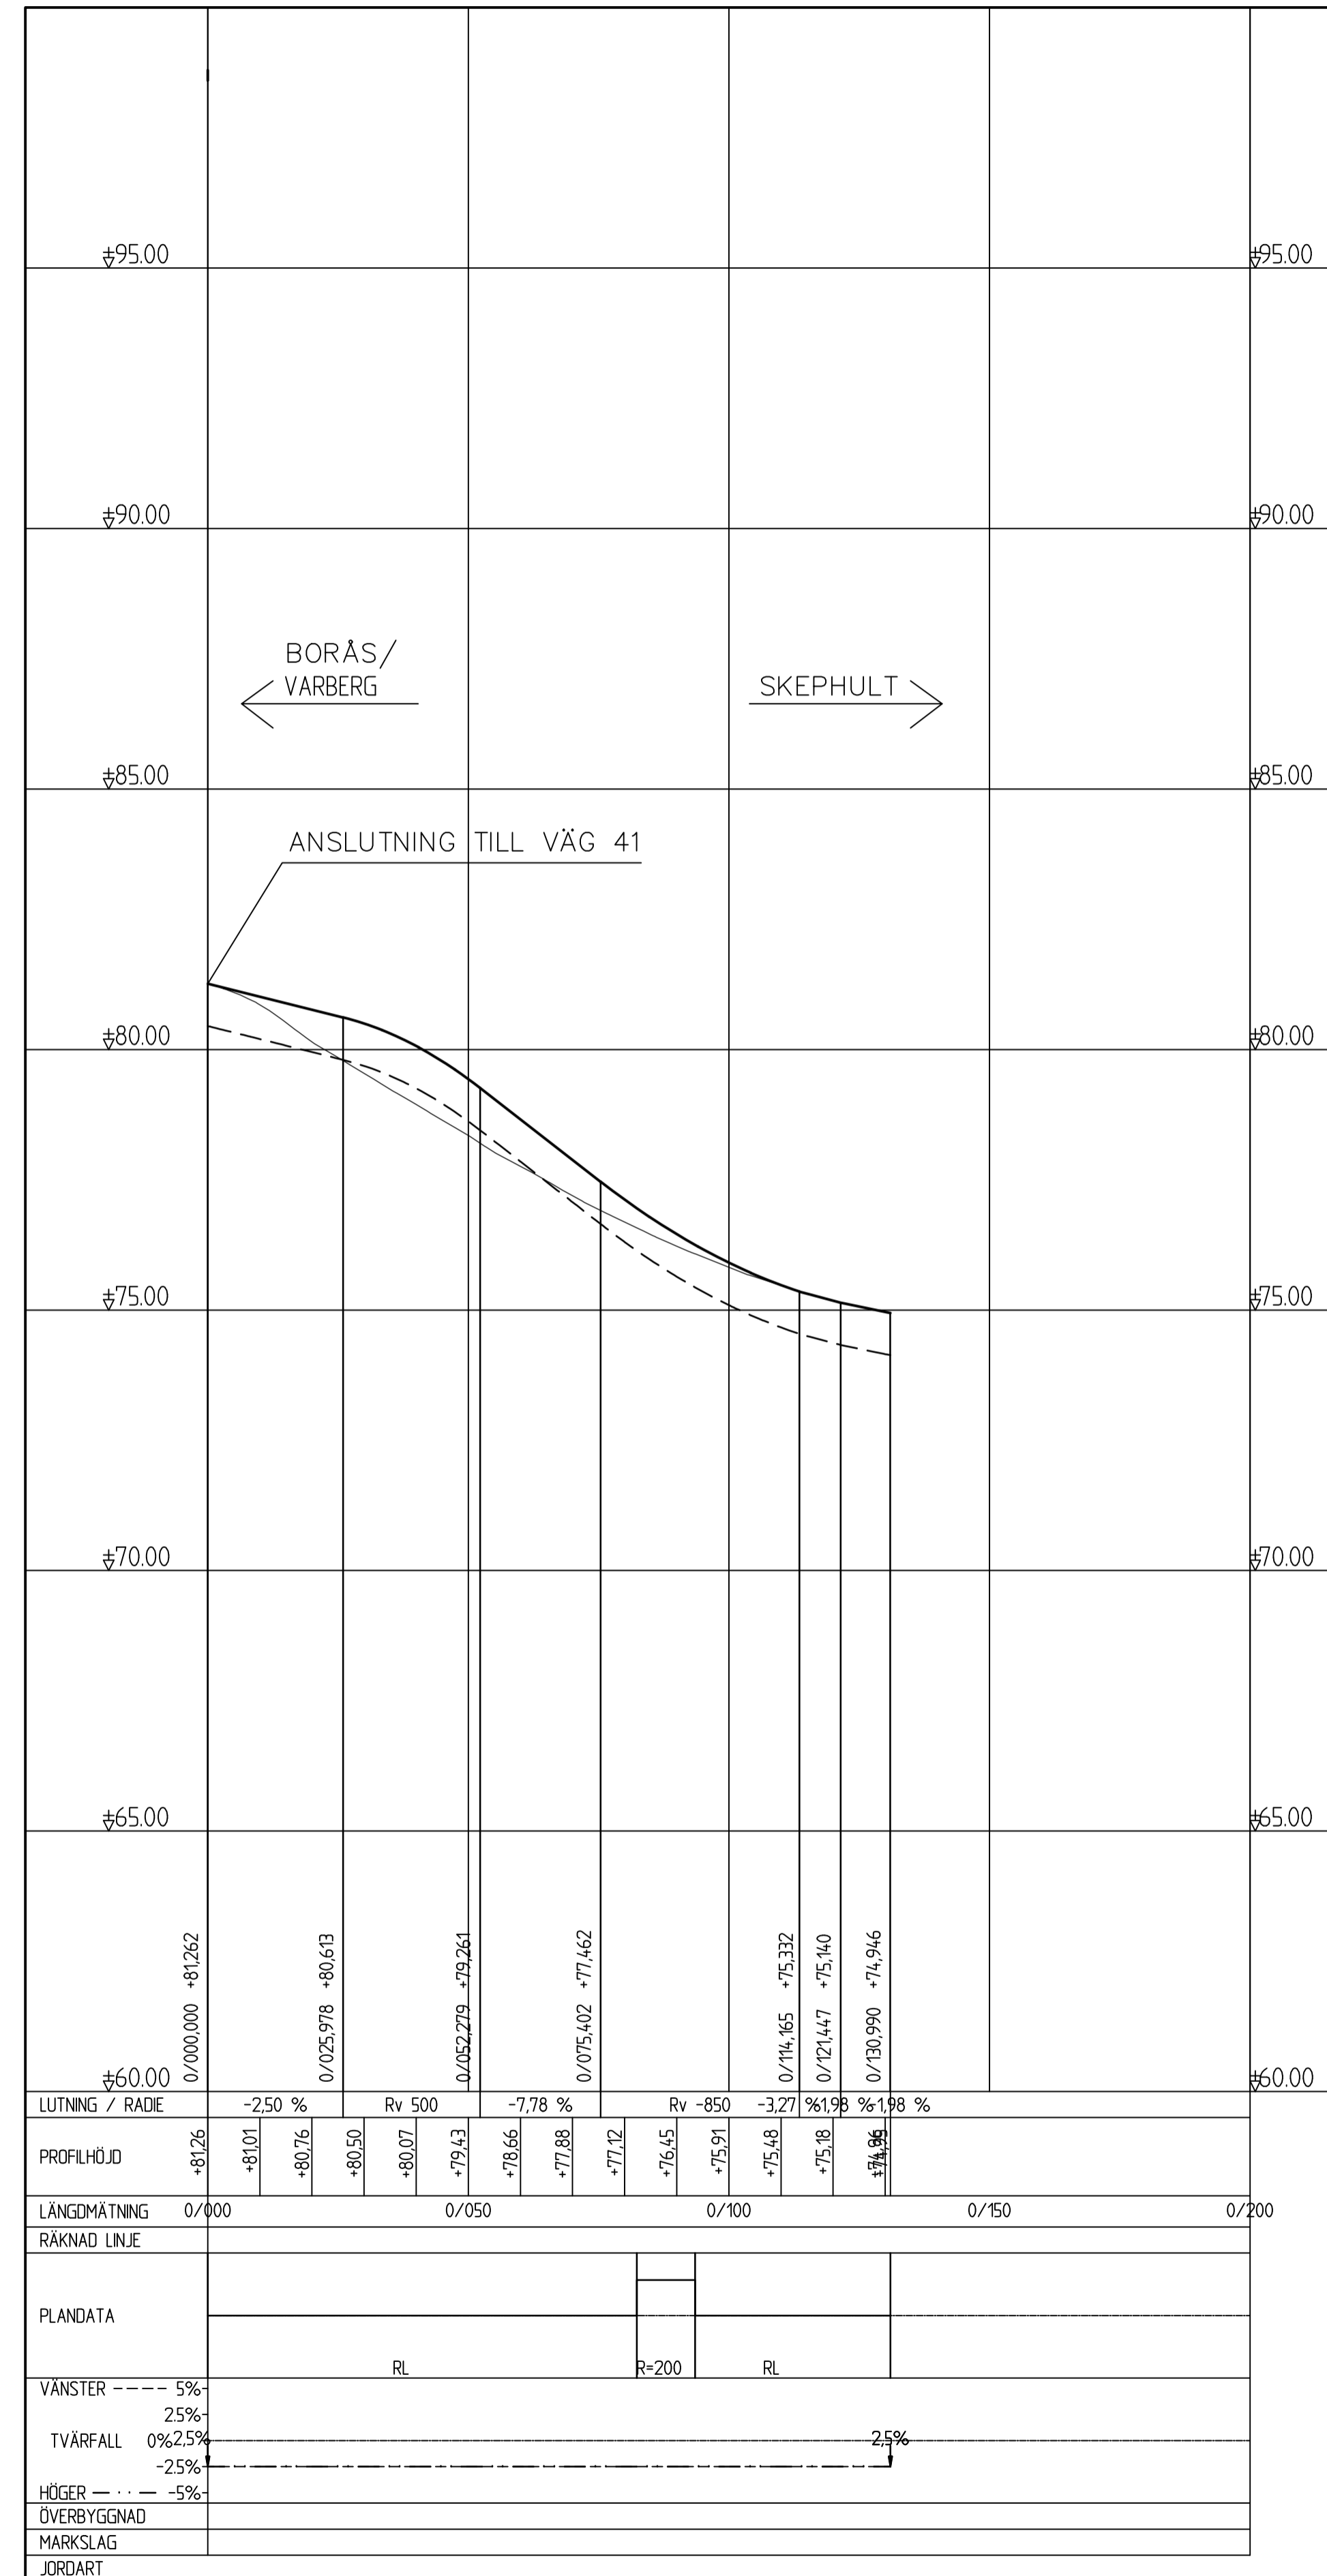


VÄG 1654

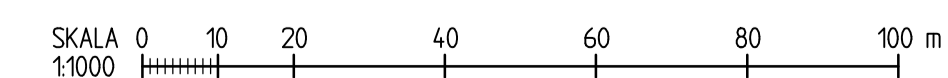

TYP AV PLAN		VÄGPLAN	
GRANSKNINGSSTATUS / SYFTE			
HANDLINGSTYP			
DATUM	2021-03-04		
LEVERANS / ÄNDRINGS-PM			
OBJEKT	VÄG 41		
ANLÄGGNINGSDEL	FRITSLA - KRÅKERED		
DELOMRÅDE / BANDEL	FRITSLA - KRÅKERED		
ANLÄGGNINGSDEL	GEMENSAM		
OBJEKTNUMMER / KM	161563		
KONSTRUKTIONSNUMMER	12705241		
BESTÄLLARE	TRAFIKVERKET		
LEVERANTÖR	SWECO		
SKAPAD AV	T. PERIAANAN	UPPDRAGSNUMMER	12705241
GODKÄND AV	M. ELDH	AVDELNING	CIVIL
RITNINGSTYP	ILLUSTRATIONSPROFIL		
TEKNIKOMRÅDE / INNEHÅLL	T VÄGUTFORMNING OCH TRAFIK		
BESKRIVNING	VÄG 1654		
KM	0/000 - 0/130		
SKALA	1:1000/100	FORMAT	A1
RITINGSNUMMER	1 00 T 03 01	BLAD	NÄSTA BLAD

ANSLUTNING MOT FAGERHULT NORRA, VÄG 41 KM 9/480

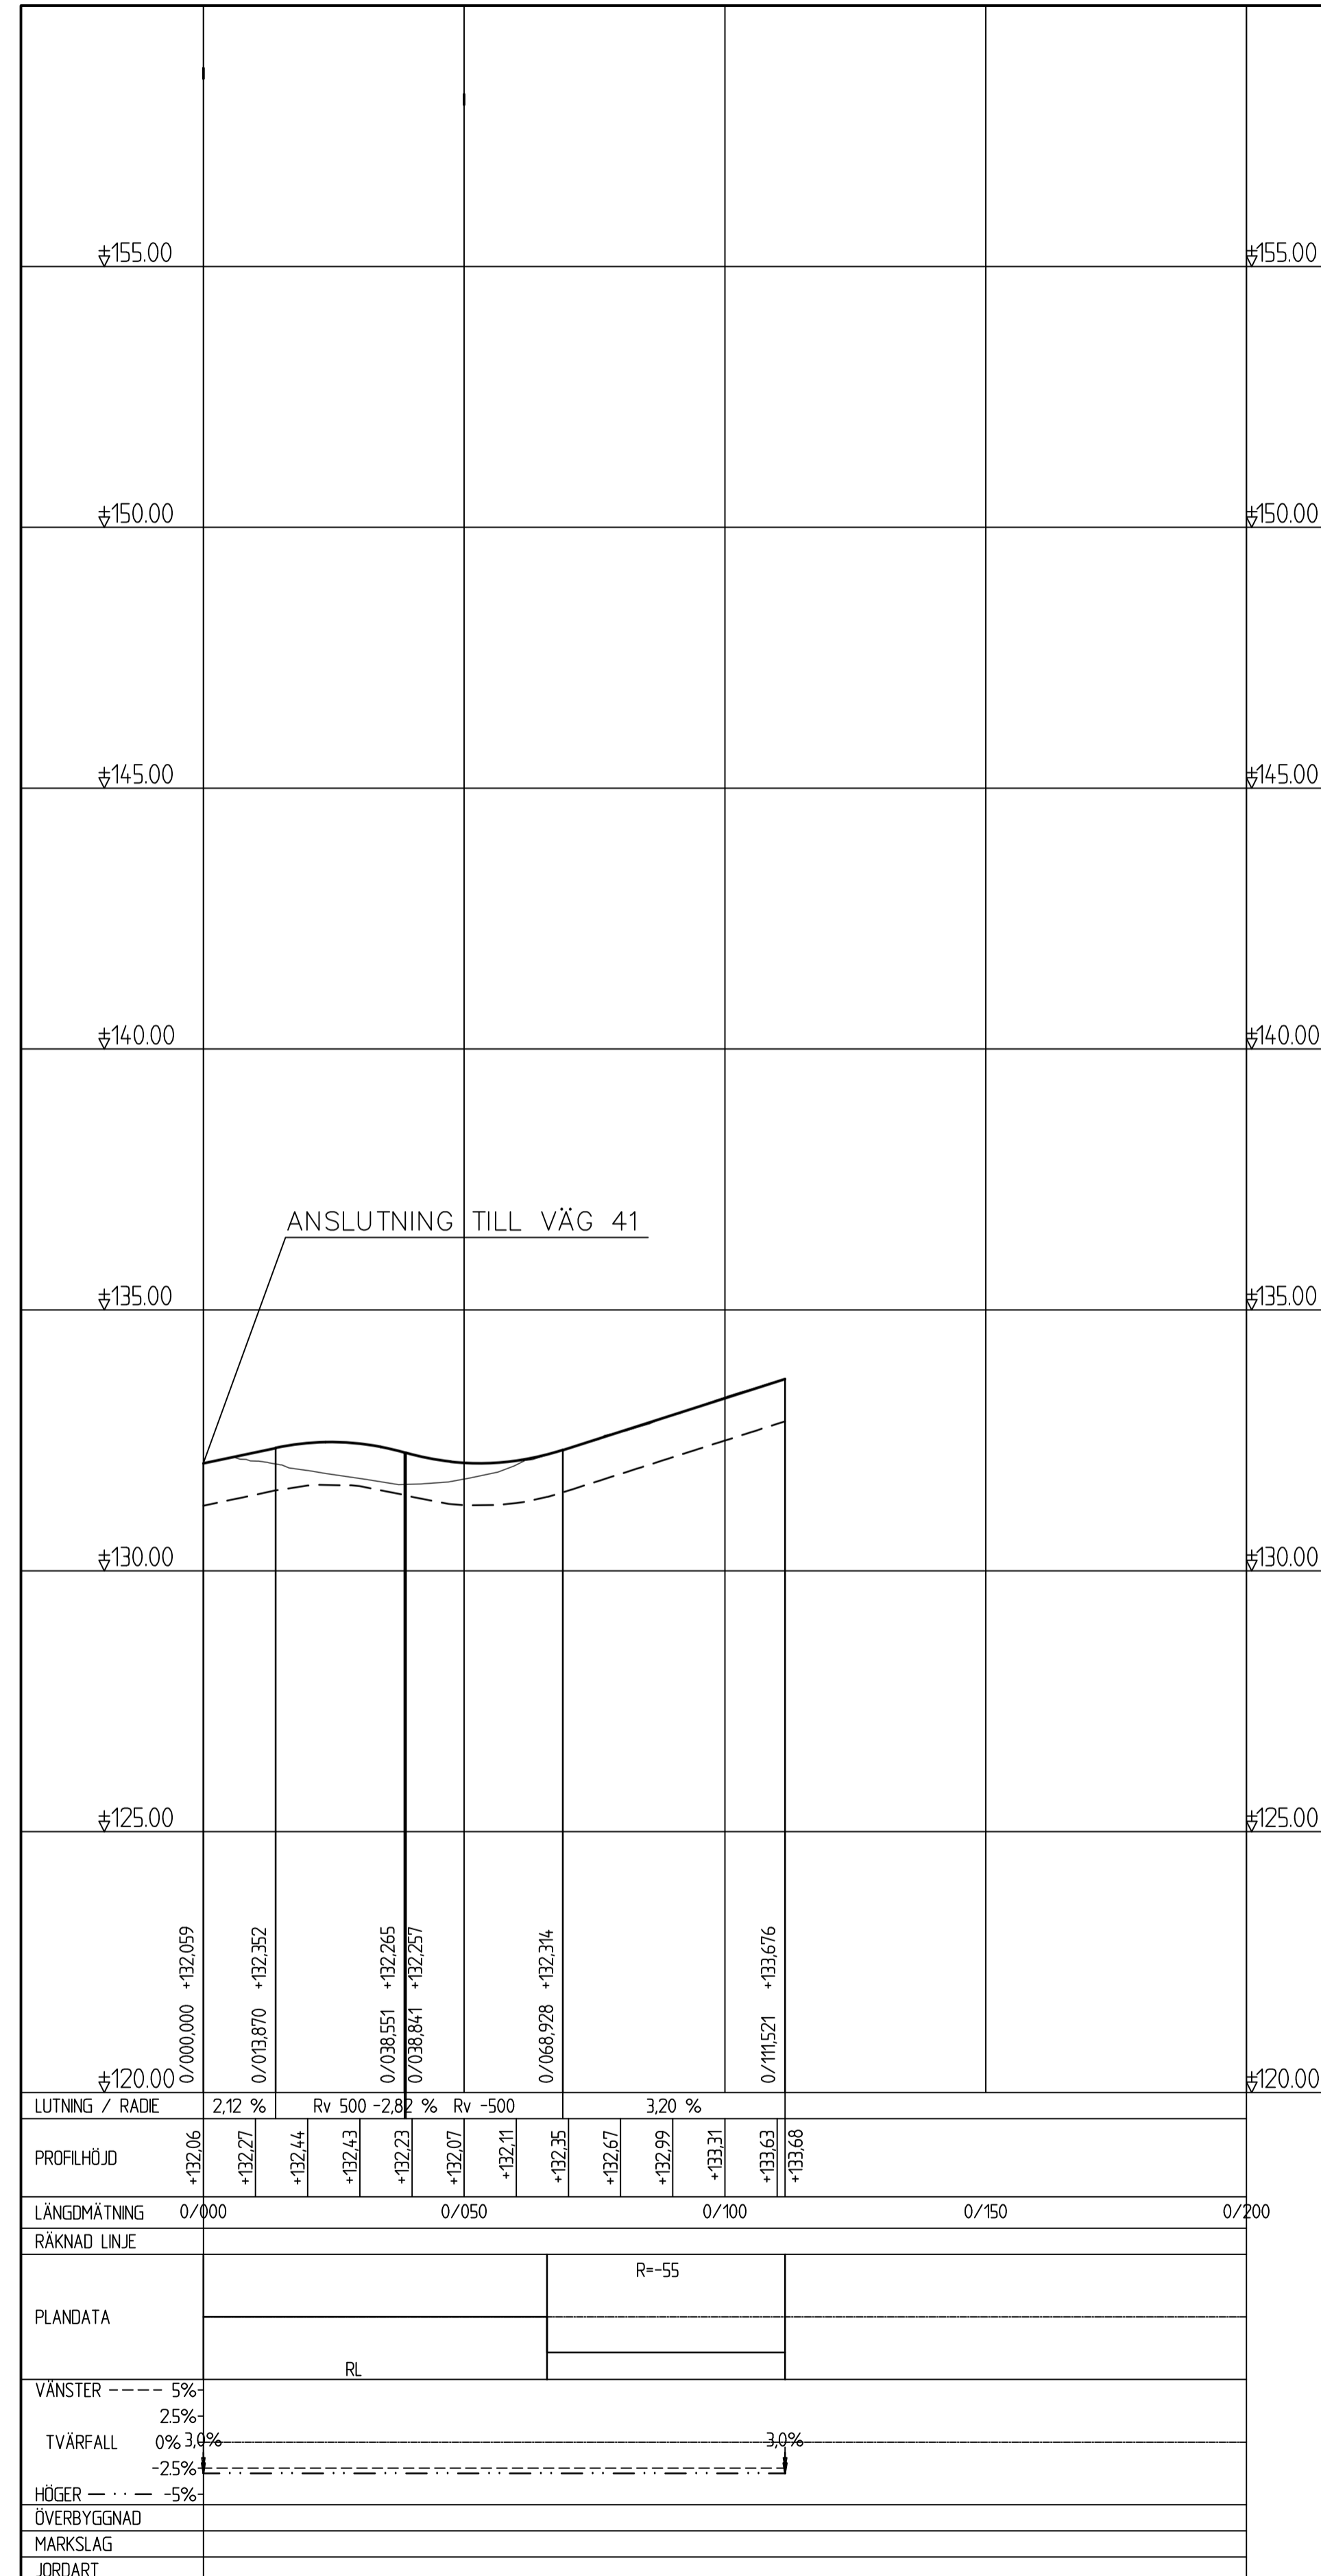

TYP AV PLAN		VÄGPLAN	
GRANSKNINGSSTATUS / SYFTE			
HANDLINGSTYP			
DATUM	2021-03-04		
LEVERANS / ÄNDRINGS-PM			
OBJEKT	VÄG 41		
OBJEKT	FRITSLA - KRÅKERED		
DELOMRÅDE / BANDEL	FRITSLA - KRÅKERED		
ANLÄGGNINGSDEL	GEMENSAM		
OBJEKTNUMMER / KM	161563		
KONSTRUKTIONSNUMMER			
BESTÄLLARE	LEVERANTÖR		
SKAPAD AV	T. PERIAANAN		UPPDRAGSNUMMER
GODKÄND AV	M. ELDH		12705241
RITNINGSTYP	AVDELNING		
ILLUSTRATIONSPROFIL	CIVIL		
TEKNIKOMRÅDE / INNEHÅLL	T VÄGUTFORMNING OCH TRAFIK		
BESKRIVNING	ANSLUTNING MOT FAGERHULT NORRA		
VÄG 41 KM 9/480			
SKALA	FORMAT	FÖRVALTNINGSNUMMER	
1:1000/100	A1		
RITNINGSNUMMER	BLAD	NÄSTA BLAD	BET
1 00 T 03 02			