


# FÄRDIG ANLÄGGNING

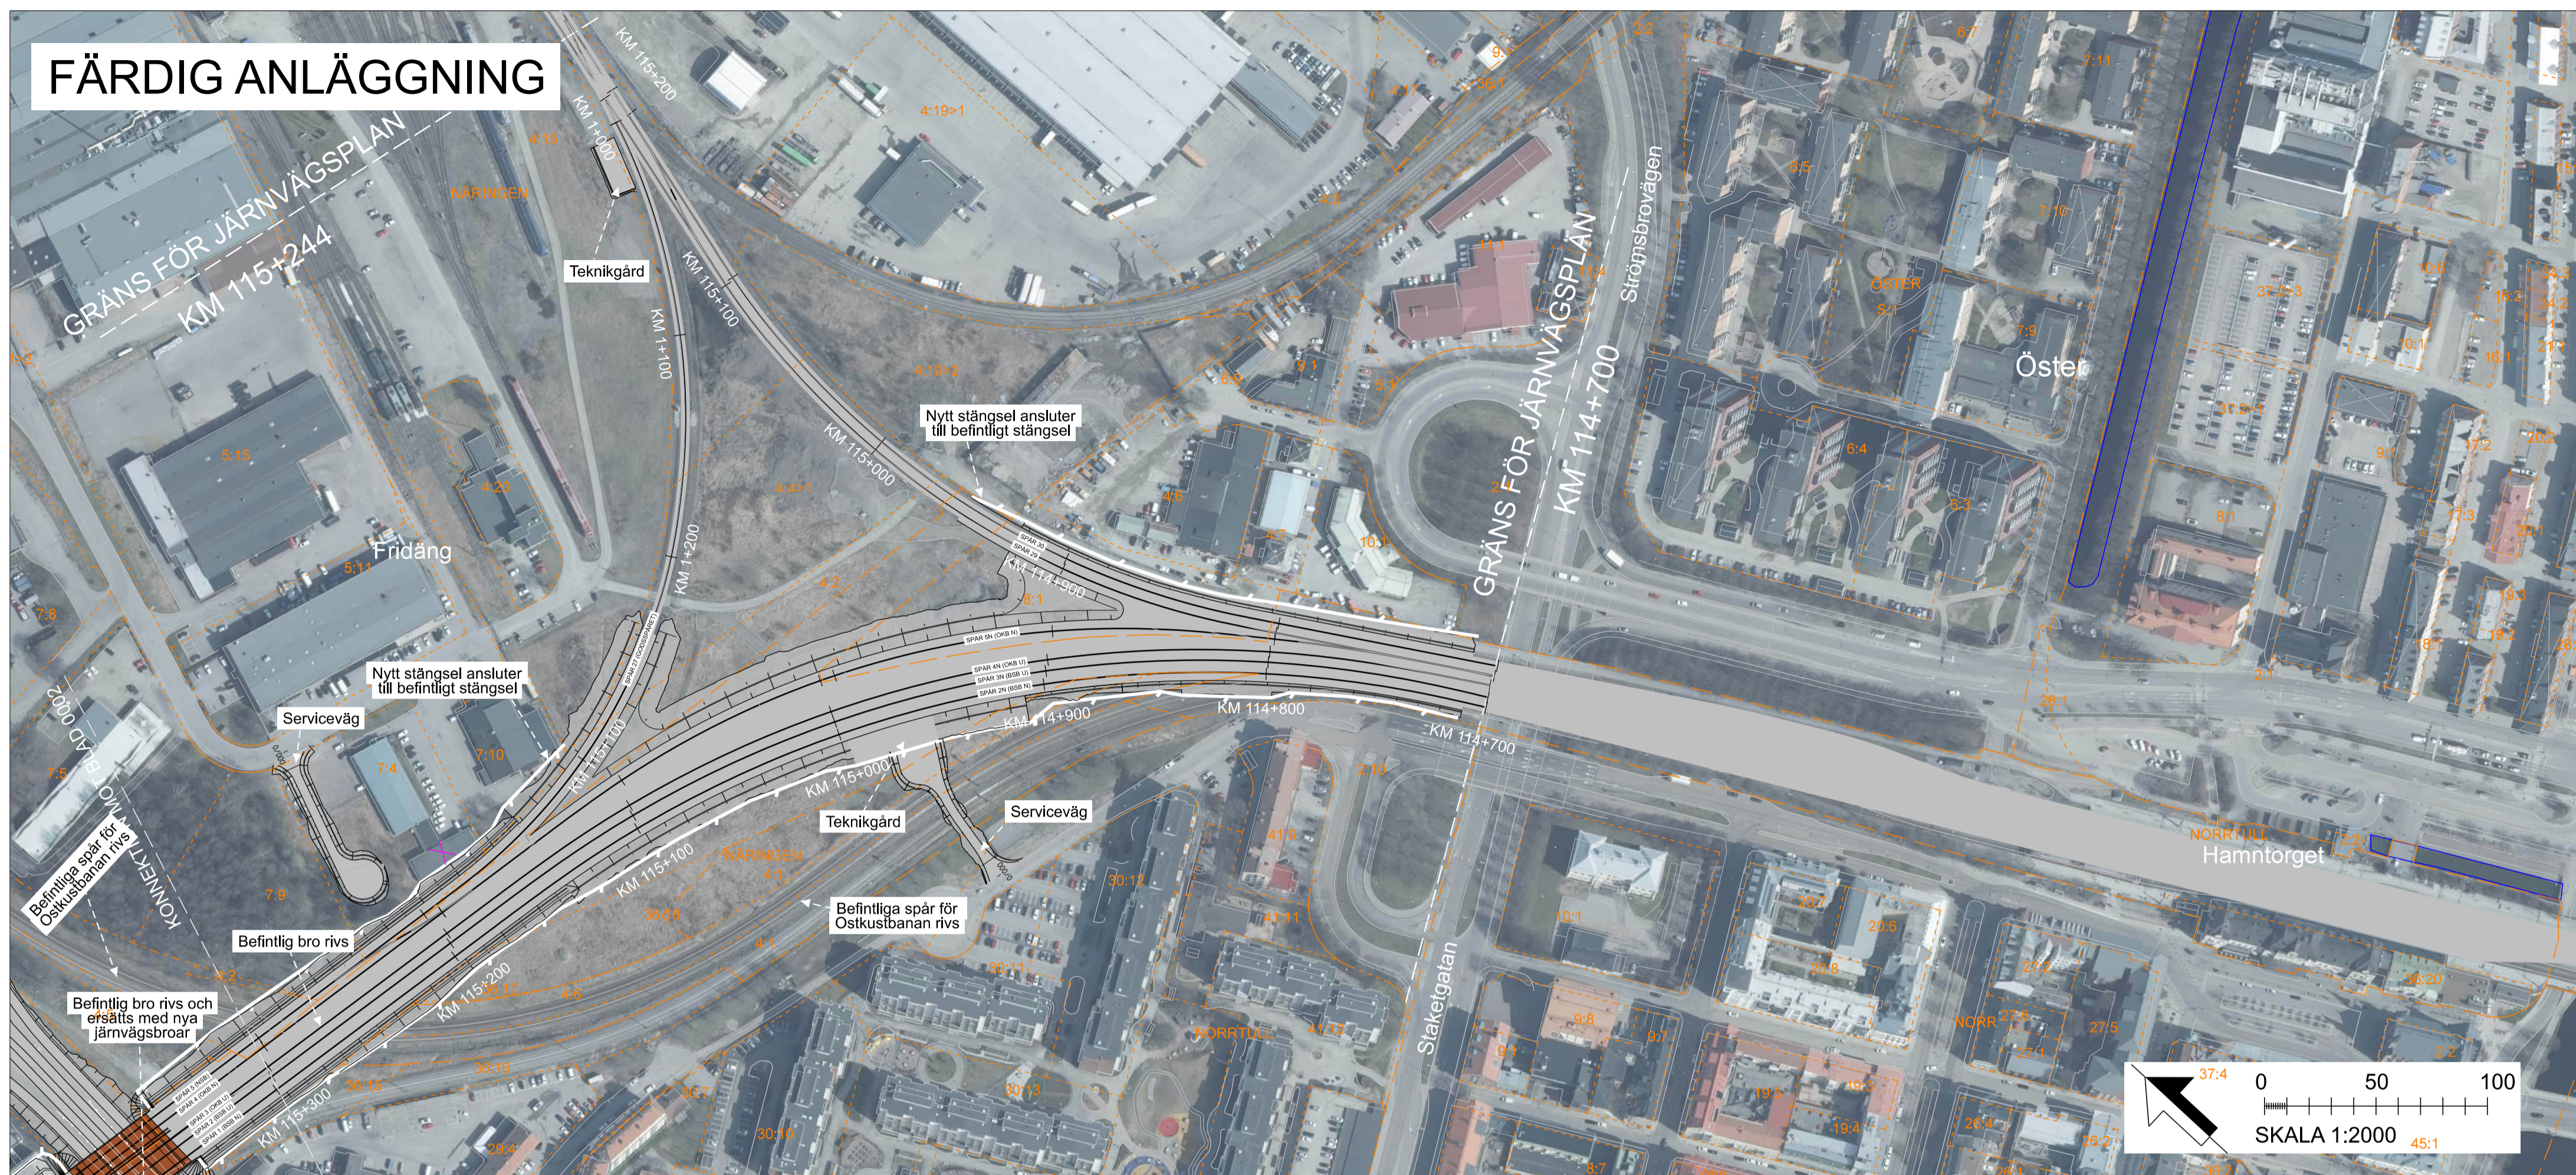

## TECKENFÖRKLARING

DATUM ORTOFOTO: 2022-11  
 DATUM FASTIGHETSKARTA: 2022-09-06  
 KOORDINATSYSTEM: SWEF 99 16 30, RH2000

## NYA ANLÄGGNINGAR


- NY JÄRNVÄG MED LÄNGDMÄTNINGSSTRECK OCH LÄNGDANGIVELSE
- BRO
- ENTRÉBYGGNAD (TRAPPA OCH HISSAR)
- BULLERSKYDDSSKÄRM. ANLÄGGS I SLUTET AV BYGGSKEDET
- BULLERSKYDDSSKÄRM MED FÖRHÖJD PANEL. ANLÄGGS I SLUTET AV BYGGSKEDET
- PERSONSKYDDSTÄNGSEL
- VILTSTÄNGSEL
- VÄGRÄCKE
- DIKE/DAMM
- BÄCK, DIKE
- NY JÄRNVÄG MED SLÄNT
- NY ALLMÄN VÄG MED LÄNGDMÄTNINGSSTRECK OCH LÄNGDANGIVELSE
- BULLERSKYDDSVALL
- TRÄDSÄKRING
- TILLFÄLLIG NYTTJÄNDERÄTT
- INLÖSEN AV BYGGNAD/FASTIGHET

# BYGGSKEDE



## BEFINTLIGA GRÄNSER

- TRAKTGRÄNS
- FASTIGHETSGRÄNS
- FASTIGHETSBEDECKNING
- BEFINTLIGT SPÅR
- BEFINTLIG VÄG

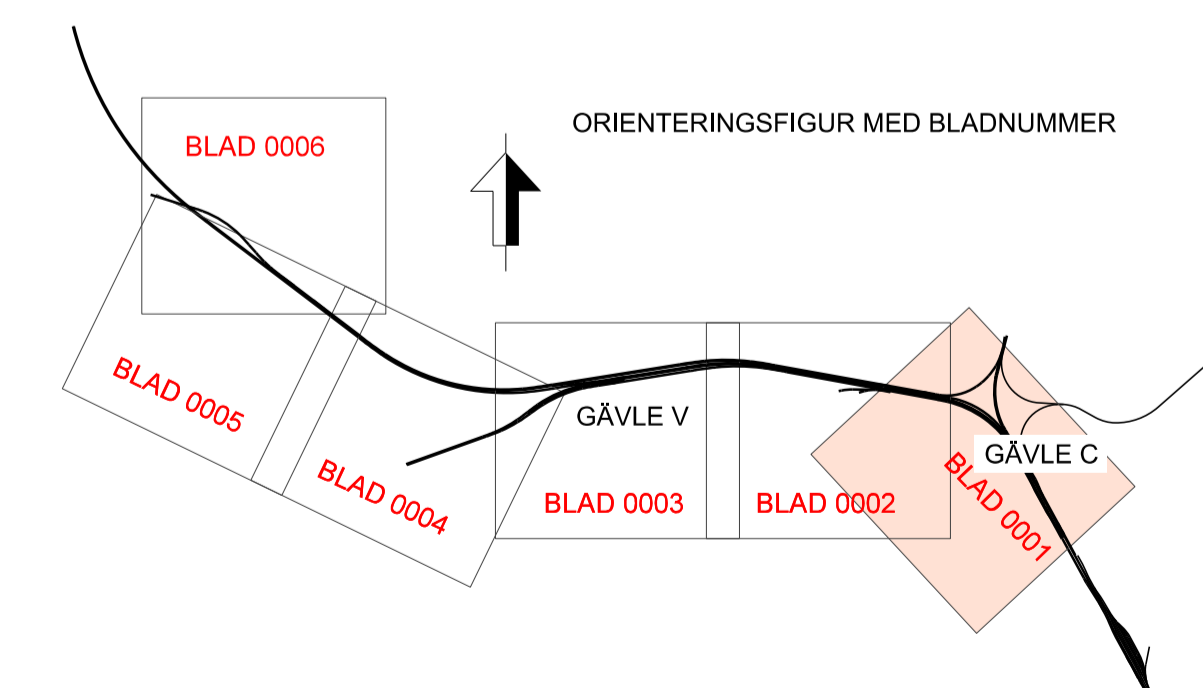

TYP AV PLAN		JÄRNVÄGSPLAN		TEKNIKRIS	
LEVERANTÖR	SWECO	AVDELNING	SWECO	LEVERANS/ÄNDRINGS-PM	KONSTRUKTIONSNUMMER
SKAPAD AV	SWECO/SEALKH	UPPDRAGSNUMMER	300134.08-003	GRÄNSSTATUS / SYFTE	PRELIMINÄR
GRANSKAD AV	SWECO/SEOH	HANDRETT		SAMRÅDSHANDLING	ANLÄGGNINGSTYP
ILLUSTRATIONSART		SKALA	1:2000	FILENOMETER	114+700 - 115+300
SKAPAD AV	SWECO/SEALKH	DATUM	2023-05-20	BLAD	0001
GRANSKAD AV	SWECO/SEOH	FÖRPLÅT	A1	BLAD	0002
DRÖKAD AV	SWECO/SETTAA	DRITINGSNUMMER FÖRVALTNING		ANDR.	

Dessa ritningar är Trafikverkets egendom. Allt obehörigt  
 begärande av ritningarna beivras enligt lag.  
 TRAFIKVERKET