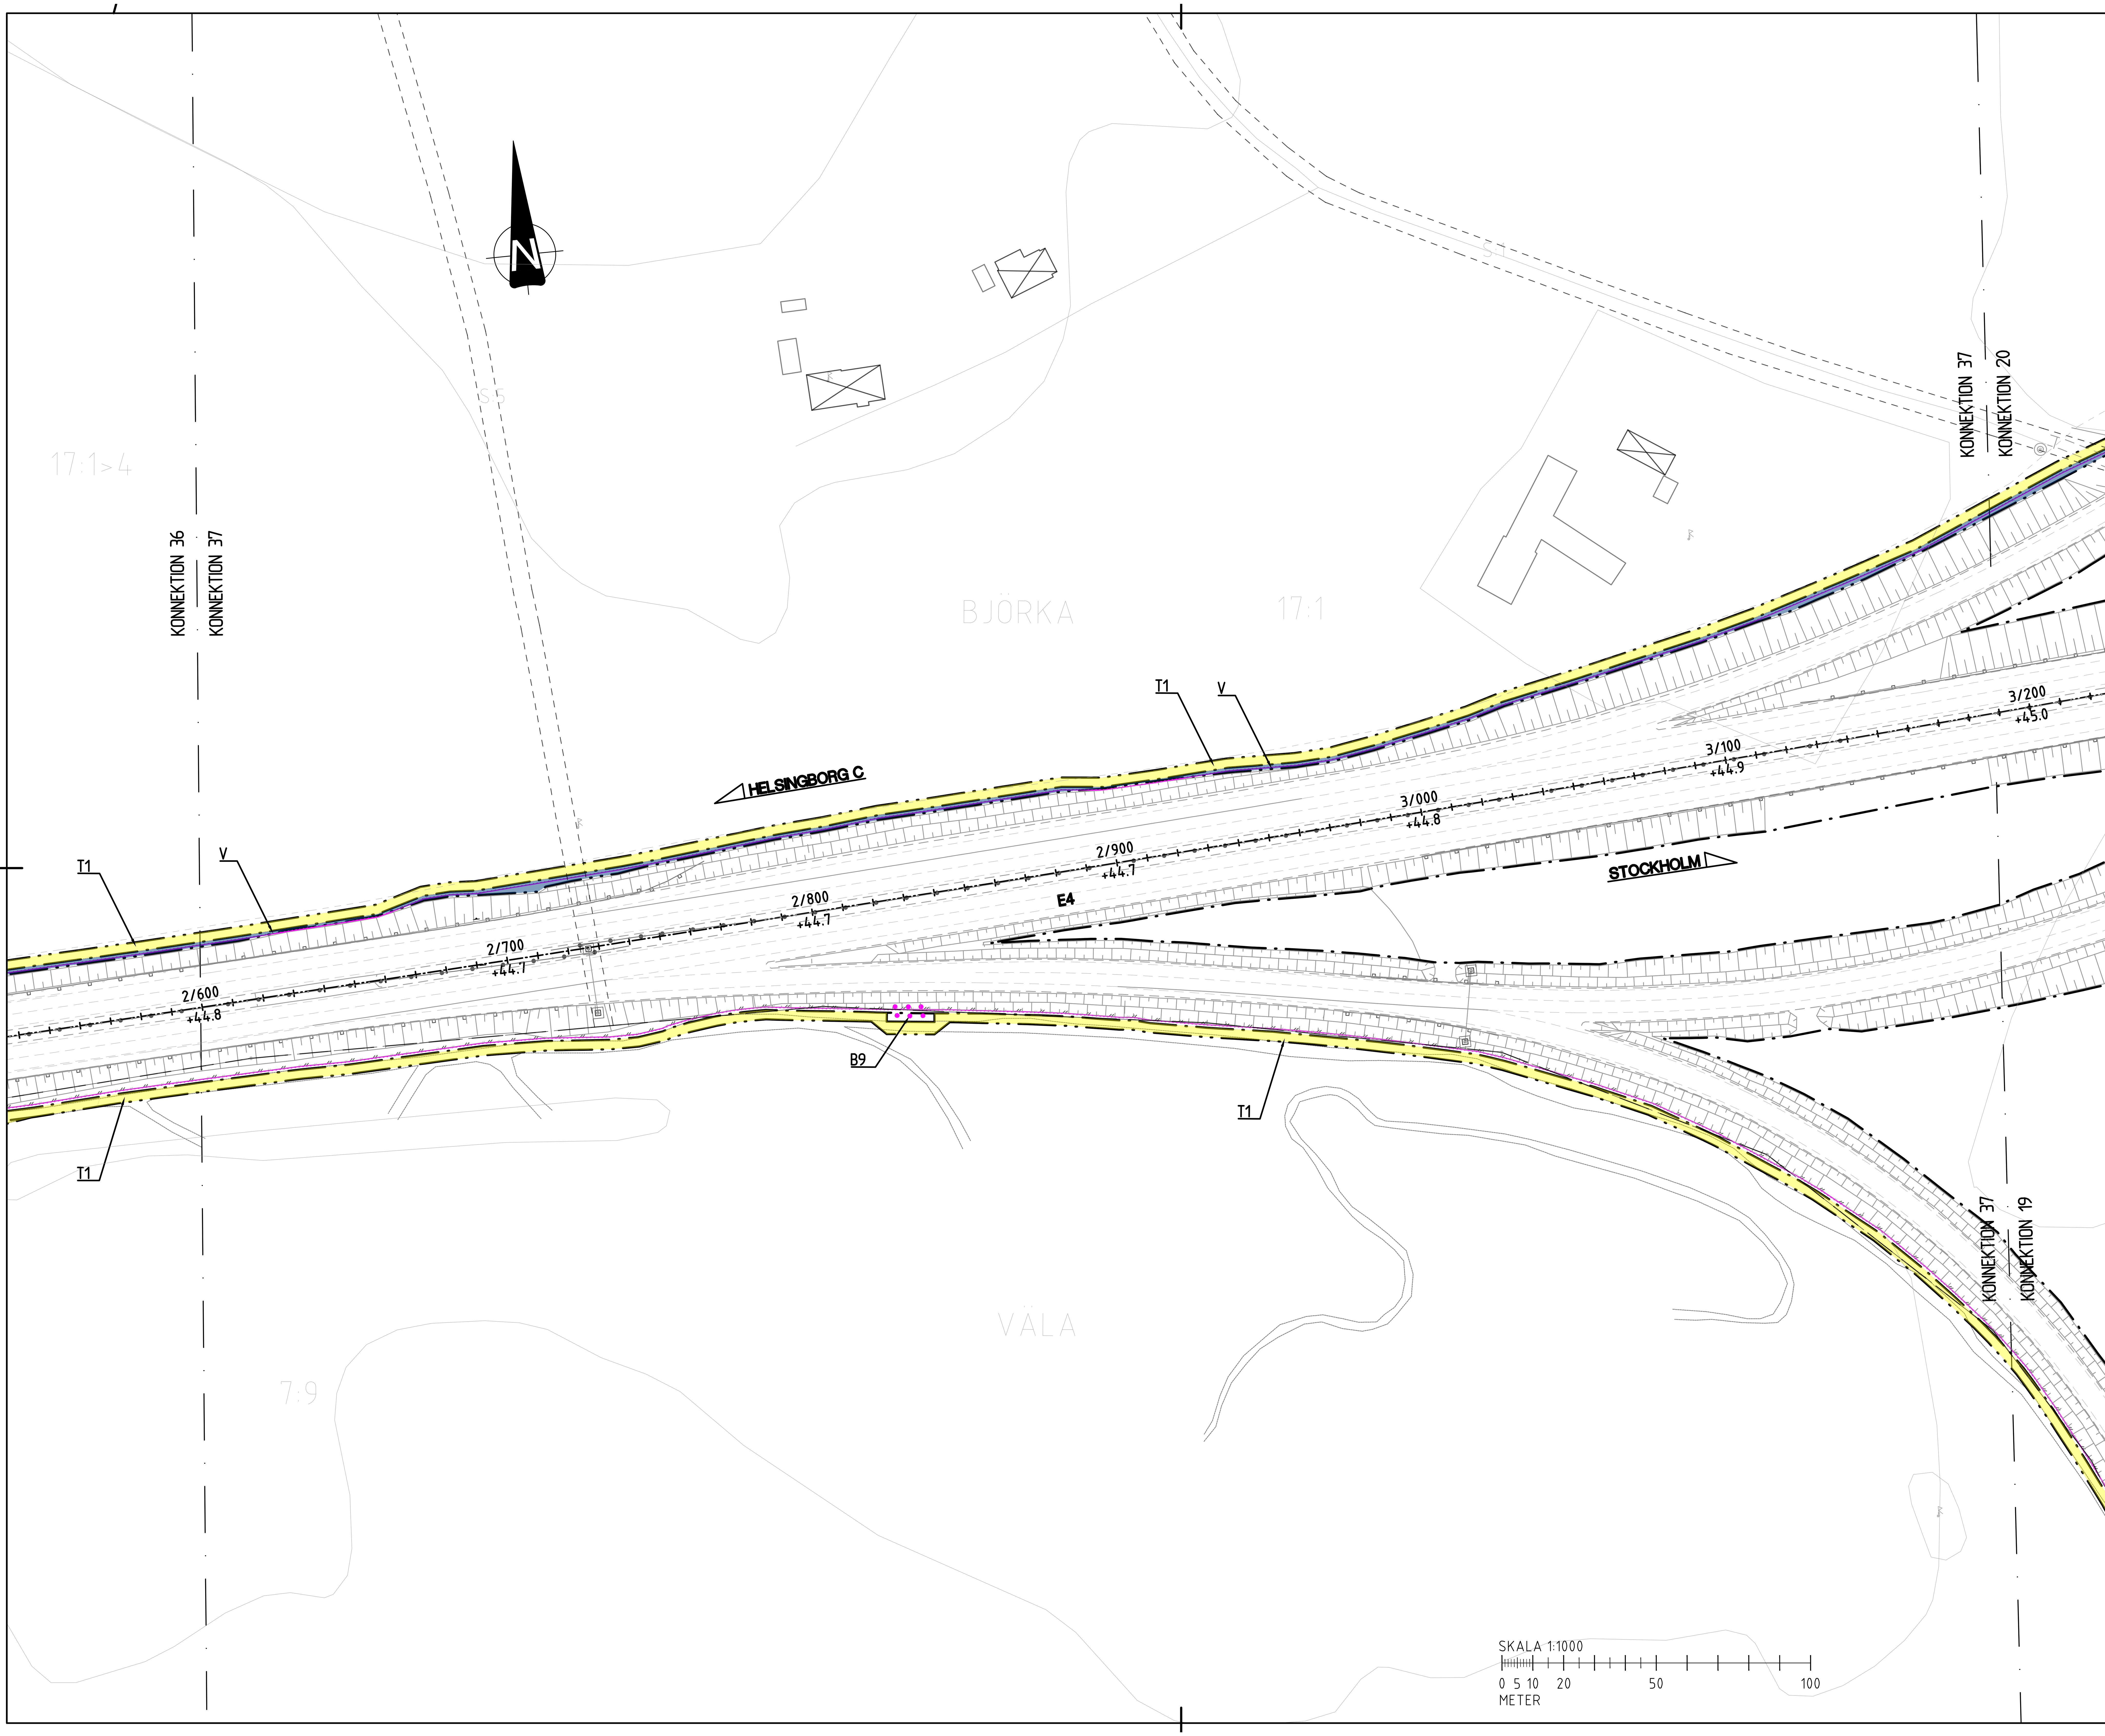

TECKENFÖRKLARING

MARKANSPRÅK OCH ADMINISTRATIVA GRÄNSER

- GRÄNS FÖR VÄGOMRÅDE
- AVGRÄNSNING MELLAN OLIKA TYPER AV MARKANSPRÅK
- GRÄNS FÖR DETALJPLAN
- TRAKTGRÄNS
- FASTIGHETSGRÄNS
- V — NYTT VÄGOMRÅDE MED VÄGRÄTT
- Vi — NYTT VÄGOMRÅDE MED INSKRÄNKT VÄGRÄTT
- T — TILLFÄLLIG NYTTJANDERÄTT GÄLLER UNDER BYGGTIDEN DOCK SOM LÄNGST TILL 3 MÅNADER EFTER SLUTBESIKTNING

V NYTT VÄGOMRÅDE MED VÄGRÄTT
Vi1 VÄGOMRÅDE MED INSKRÄNKT VÄGRÄTT FÖR DAGVATTENLEDNING
Vi2 VÄGOMRÅDE MED INSKRÄNKT VÄGRÄTT FÖR DRIFTVÄG
T1 TILLFÄLLIG NYTTJANDERÄTT FÖR UPPLAG AV MASSOR, BYTE AV BRO, OMBYGGNATION AV RAMPER, BYGGANDE AV FAUNASTÄNGSEL, VILTUTHOPP OCH BLÄNDSKYDD SAMT FÖRBILEDNING AV TRAFIK
T2 TILLFÄLLIG NYTTJANDERÄTT FÖR ARBETSTRAFIK
T3 TILLFÄLLIG NYTTJANDERÄTT FÖR ETABLERING

- INDRAGNING AV VÄG FRÅN ALLMÄNT UNDERHÅLL

BEFINTLIGT

- SIDORÄCKE
- MITTRÄCKE
- STÄNGSEL

ÖVRIGT

- 1/000 +12.3 LÄNGDMÄTNING MED HÖJDSÄTTNING
- SLÄNT
- FAUNASTÄNGSEL
- NYTT VÄGRÄCKE
- BLÄNDSKYDDSSKÄRM
- UTHOPP ÖVER L-STÖD

SKYDDSÅTGÄRDER OCH FÖRSIKTIGHETSMÅTT

- MARKERING SKYDDSÅTGÄRD

SK1 FAUNAANPASSNING MED BLÄNDSKYDDSSKÄRM FÖR KLÖVVILT

VERKSAMHETER/ÅTGÄRDER SOM UNDANTAS FRÅN FÖRBUD ENLIGT MILJÖBALKEN.

- MARKERING UNDANTAG

UNDANTAGEN GÄLLER HELA PLANEN.

- FÖRBUD SOM AVSER VERKSAMHET ELLER ÅTGÄRD INOM GENERELLT BIOTOPSKYDDSOMRÅDE (7:11 2 ST MB) GÄLLER INTE BYGGANDE AV ALLMÄN VÄG.
- SKYLDIGHET ATT GÖRA ANMÄLAN FÖR SAMRÅD ENLIGT 12:6 MB GÄLLER INTE FÖR DE VERKSAMHETER OCH ÅTGÄRDER SOM BEHÖVS FÖR ATT BYGGA VÄGEN OCH SOM FASTSTÄLLTS OCH INGÅR I VÄGOMRÅDET FÖR ALLMÄN VÄG ELLER OMRÅDE FÖR TILLFÄLLIG NYTTJANDERÄTT.

BXX BIOTOPSKYDD, SE MKB FÖR BESKRIVNING
FASTIGHETSINDELNING AKTUELL 2026-02-17

ORIENTERINGSFIGUR

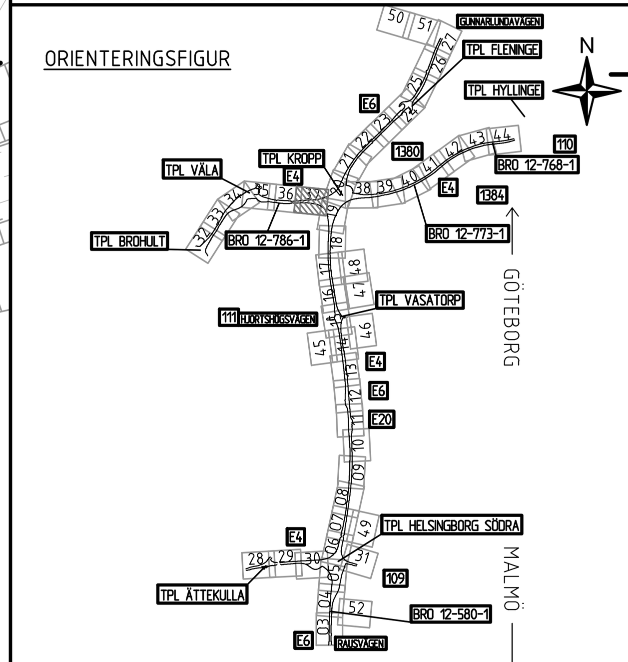

KOORDINATSYSTEM: SWEREF 99 13 30
HÖJDSYSTEM: RH 2000

TYP AV PLAN: VÄGPLAN

GRANSKNINGSSTATUS / SYFTE:

HANDLINGSTYP:

DATUM: 2026-01-30
LEVERANS / ÄNDRINGS-PM:

OBJEKT: E4/E6 HELSINGBORG TRAFIKSÄKERHETS- & MILJÖÅTGÄRD

DELOMRÅDE / BANDEL: 2 - E6 VASATORP - FLENINGE

ANLÄGGNINGSDEL: 00 - GEMENSAMT

OBJEKTNUMMER / KM: 168923
KONSTRUKTIONSNUMMER:

BESTÄLLARE: TRAFIKVERKET
LEVERANTÖR: wsp

SKAPAD AV: M. LARSSON
UPPDRAGSNUMMER: 10365533

GODKÄND AV: E. DELVÉUS
AVDELNING:

RITNINGSTYP: PLAN

TEKNIKOMRÅDE / INNEHÅLL: VÄGUTFORMNING OCH TRAFIK

BESKRIVNING: PLANKARTA
E4 - 2/600-3/200

SKALA	FORMAT	FÖRVALTNINGSNUMMER
1:1000	A1	

RITNINGSNUMMER	BLAD	NÄSTA BLAD	BET
200T0237			

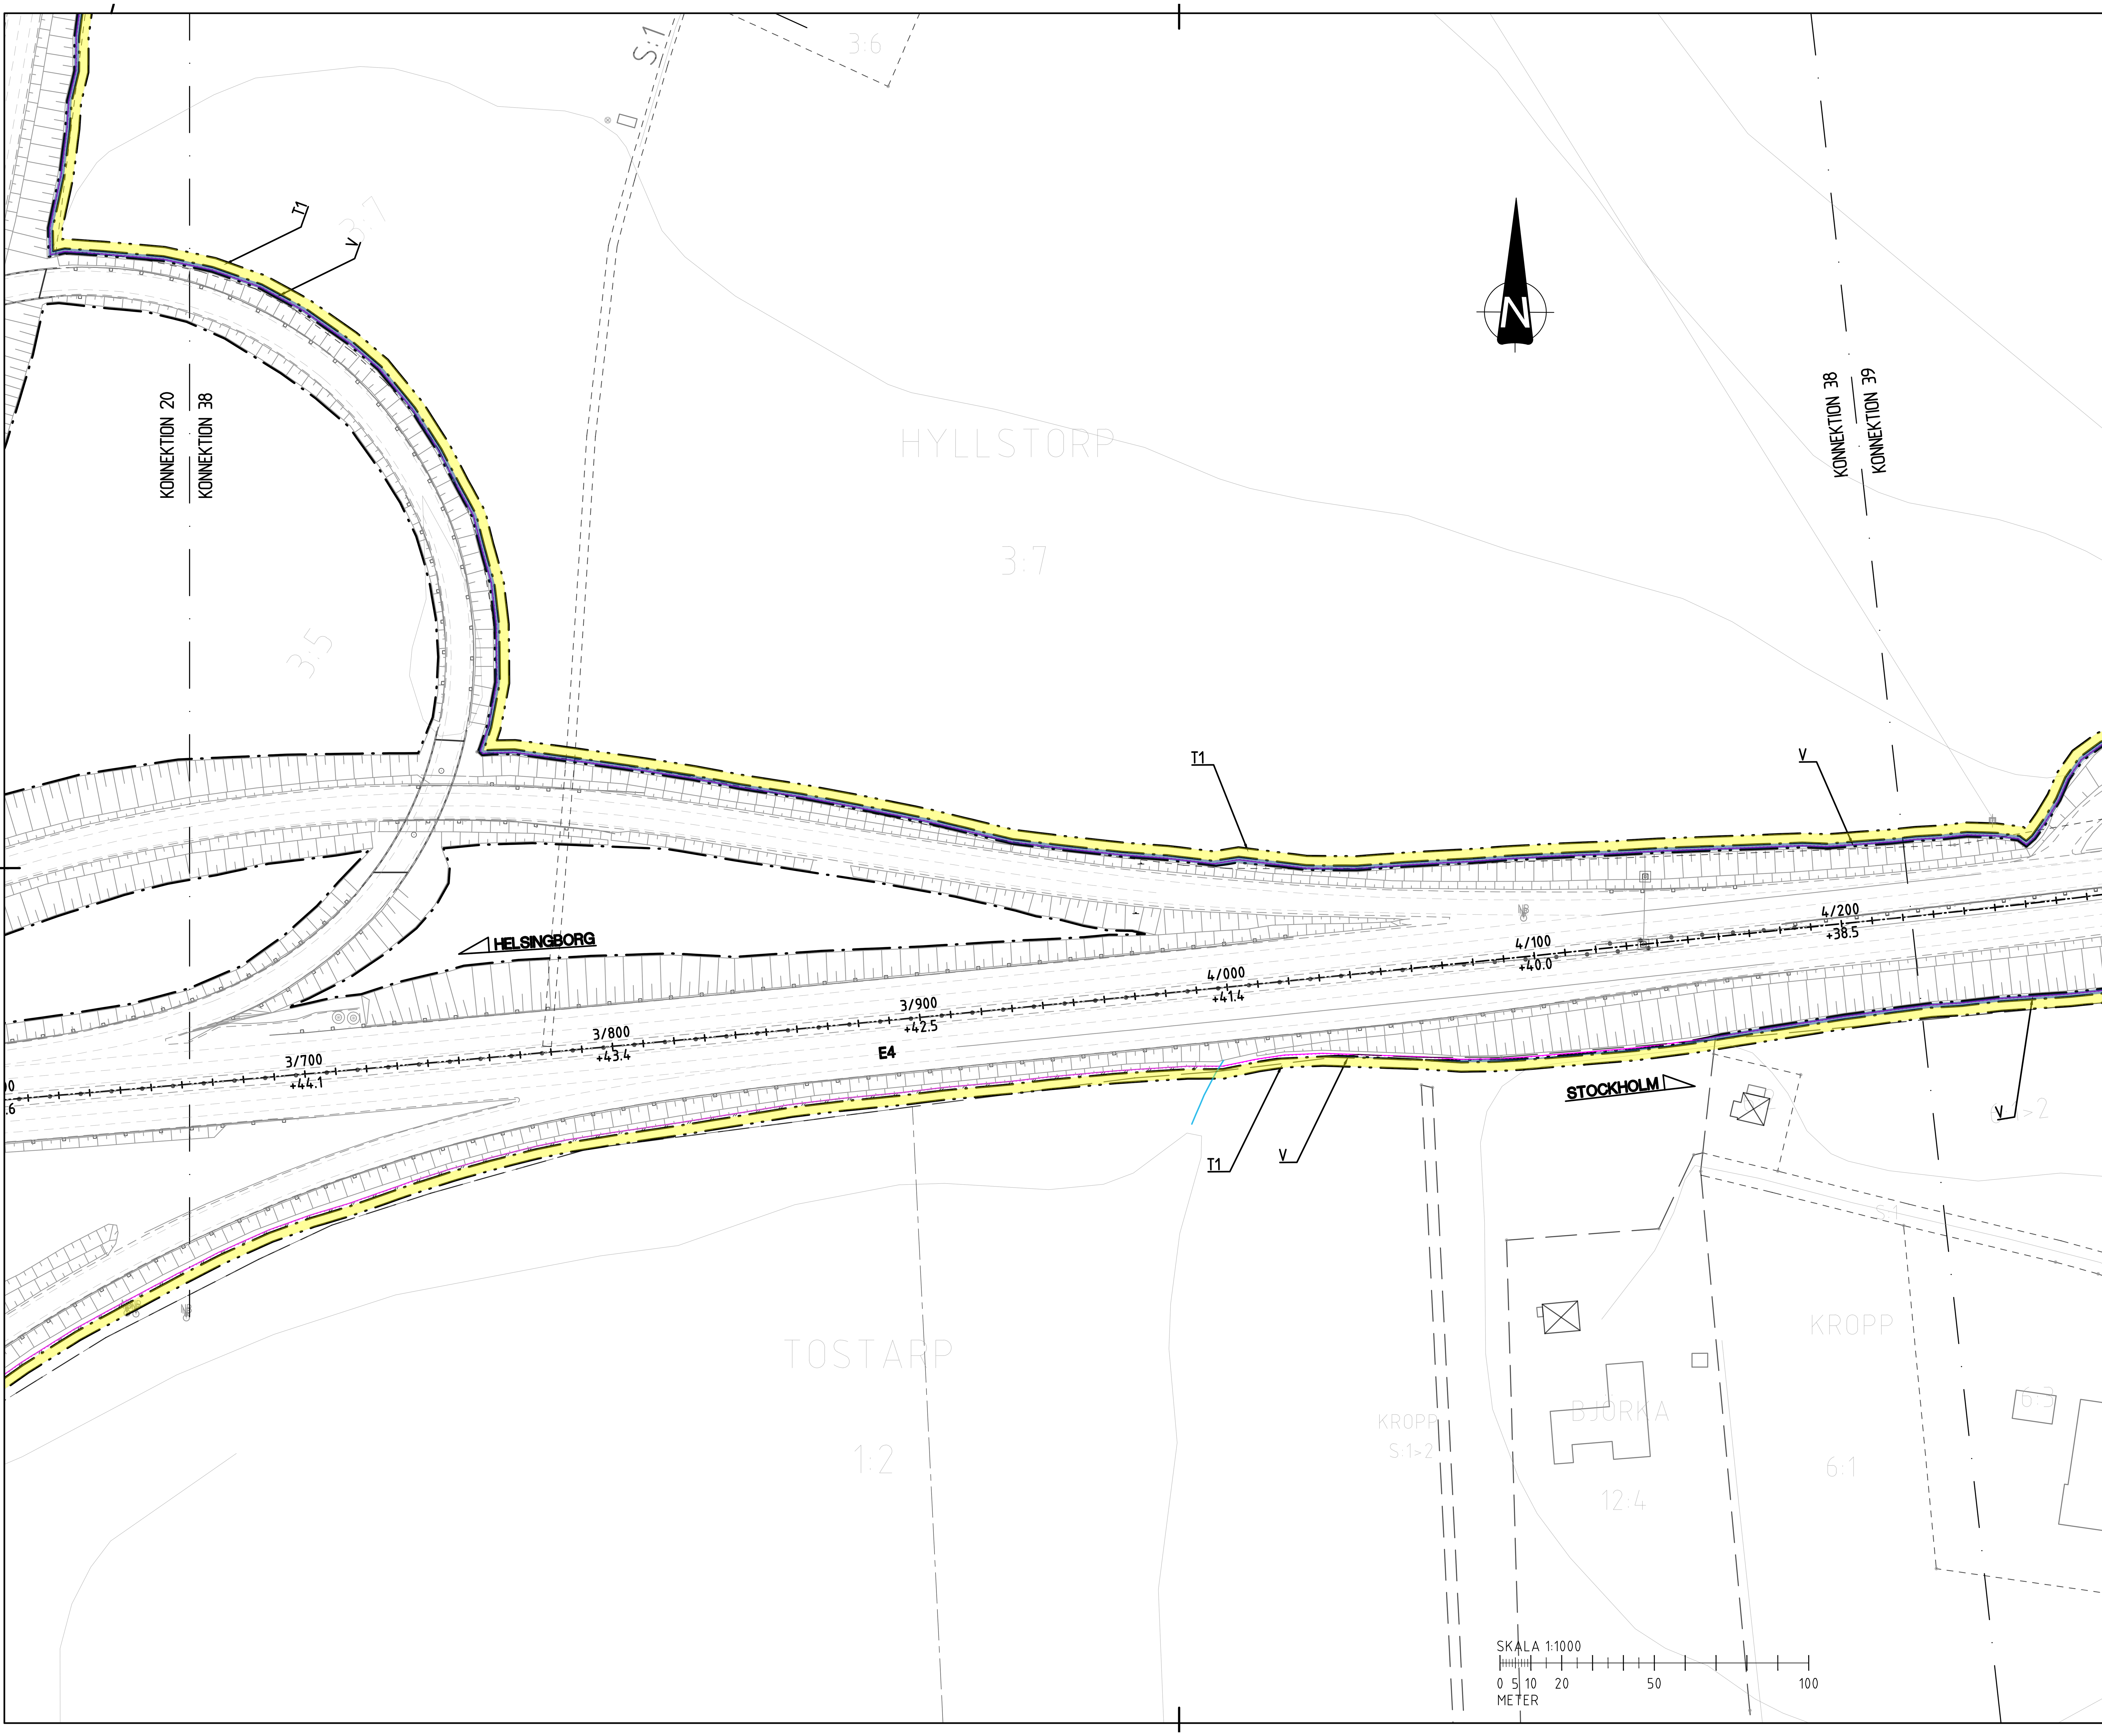

TECKENFÖRKLARING

MARKANSPRÅK OCH ADMINISTRATIVA GRÄNSER

- GRÄNS FÖR VÄGOMRÅDE
- AVGRÄNSNING MELLAN OLIKA TYPER AV MARKANSPRÅK
- GRÄNS FÖR DETALJPLAN
- TRAKTGRÄNS
- FASTIGHETSGRÄNS
- V — NYTT VÄGOMRÅDE MED VÄGRÄTT
- Vi — NYTT VÄGOMRÅDE MED INSKRÄNKT VÄGRÄTT
- T — TILLFÄLLIG NYTTJANDERÄTT GÄLLER UNDER BYGGTIDEN DOCK SOM LÄNGST TILL 3 MÅNADER EFTER SLUTBESIKTNING

V	NYTT VÄGOMRÅDE MED VÄGRÄTT
Vi1	VÄGOMRÅDE MED INSKRÄNKT VÄGRÄTT FÖR DAGVATTENLEDNING
Vi2	VÄGOMRÅDE MED INSKRÄNKT VÄGRÄTT FÖR DRIFTVÄG
T1	TILLFÄLLIG NYTTJANDERÄTT FÖR UPPLAG AV MASSOR, BYTE AV BRO, OMBYGGNATION AV RAMPER, BYGGANDE AV FAUNASTÄNGSEL, VILTUTHOPP OCH BLÄNDSKYDD SAMT FÖRBILEDNING AV TRAFIK
T2	TILLFÄLLIG NYTTJANDERÄTT FÖR ARBETSTRAFIK
T3	TILLFÄLLIG NYTTJANDERÄTT FÖR ETABLERING

- INDRAGNING AV VÄG FRÅN ALLMÄNT UNDERHÅLL

BEFINTLIGT

- SIDORÄCKE
- MITTRÄCKE
- STÄNGSEL

ÖVRIGT

- 1/000 +12.3 — LÄNGDMÄTNING MED HÖJDSÄTTNING
- SLÄNT
- FAUNASTÄNGSEL
- NYTT VÄGRÄCKE
- BLÄNDSKYDDSSKÄRM
- U — UTHOPP ÖVER L-STÖD

SKYDDSÅTGÄRDER OCH FÖRSIKTIGHETSMÅTT

- MARKERING SKYDDSÅTGÄRD

SK1 FAUNAANPASSNING MED BLÄNDSKYDDSSKÄRM FÖR KLÖVVILT

VERKSAMHETER/ÅTGÄRDER SOM UNDANTAS FRÅN FÖRBUD ENLIGT MILJÖBALKEN.

- MARKERING UNDANTAG

UNDANTAGEN GÄLLER HELA PLANEN.

- o FÖRBUD SOM AVSER VERKSAMHET ELLER ÅTGÄRD INOM GENERELLT BIOTOPSKYDDSOMRÅDE (7:11 2 ST MB) GÄLLER INTE BYGGANDE AV ALLMÄN VÄG.
- o SKYLDIGHET ATT GÖRA ANMÄLAN FÖR SAMRÅD ENLIGT 12:6 MB GÄLLER INTE FÖR DE VERKSAMHETER OCH ÅTGÄRDER SOM BEHÖVS FÖR ATT BYGGA VÄGEN OCH SOM FASTSTÄLLTS OCH INGÅR I VÄGOMRÅDET FÖR ALLMÄN VÄG ELLER OMRÅDE FÖR TILLFÄLLIG NYTTJANDERÄTT.

BXX BIOTOPSKYDD, SE MKB FÖR BESKRIVNING
FASTIGHETSINDELNING AKTUELL 2026-02-17

ORIENTERINGSFIGUR

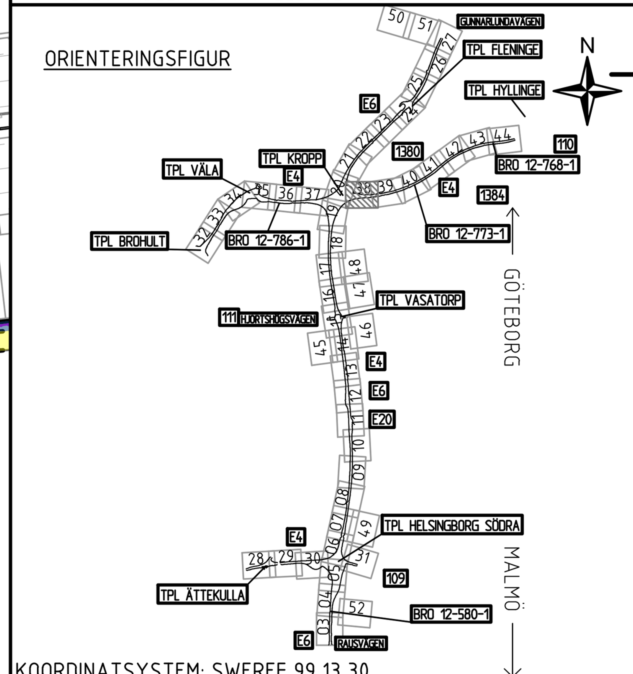

KOORDINATSYSTEM: SWEREF 99 13 30
HÖJDSYSTEM:RH 2000

TYP AV PLAN	VÄGPLAN
GRANSKNINGSSTATUS / SYFTE	
HANDLINGSTYP	
DATUM	2026-01-30
LEVERANS / ÄNDRINGS-PM	
OBJEKT	E4/E6 HELSINGBORG TRAFIKSÄKERHETS- & MILJÖÅTGÄRD
DELOMRÅDE / BANDEL	2 - E6 VASATORP - FLENINGE
ANLÄGGNINGSDEL	00 - GEMENSAMT
OBJEKTNUMMER / KM	168923
KONSTRUKTIONSNUMMER	
BESTÄLLARE	TRAFIKVERKET
LEVERANTÖR	wsp
SKAPAD AV	M. LARSSON
UPPDRAGSNUMMER	10365533
GODKÄND AV	E. DELVÉUS
AVDELNING	
RITNINGSTYP	PLAN
TEKNIKOMRÅDE / INNEHÅLL	VÄGUTFORMNING OCH TRAFIK
BESKRIVNING	PLANKARTA E4 - 3/700-4/200
SKALA	1:1000
FORMAT	A1
FÖRVALTNINGSNUMMER	
RITNINGSNUMMER	200T0238
BLAD	
NÄSTA BLAD	
BET	

Fil: R:\5140\10365533\4_CAD\T\Ritdef\Granskningshandling\Plankartor\200T0238.dwg PLOTTAD: 2026-3-19 11:52:00 AV ANVÄNDARE: SEJI93314

KONNEKTION 38
KONNEKTION 39
KONNEKTION 39
KONNEKTION 40
HYLLSTORP
3:7
HELSINGBORG
STOCKHOLM
E4
4/200 +38.5
4/300 +36.8
4/400 +35.3
4/500 +33.7
4/600 +32.2
4/700 +30.8
4/800 +29.5
T1
V
KROPP
2.5>3
2.5>2
5:1
8:1
6:1
4:3
8:2
6:2
SKALA 1:1000
0 5 10 20 50 100
METER

TECKENFÖRKLARING

MARKANSPRÅK OCH ADMINISTRATIVA GRÄNSER

- GRÄNS FÖR VÄGOMRÅDE
- AVGRÄNSNING MELLAN OLIKA TYPER AV MARKANSPRÅK
- GRÄNS FÖR DETALJPLAN
- TRAKTGRÄNS
- FASTIGHETSGRÄNS
- V — NYTT VÄGOMRÅDE MED VÄGRÄTT
- Vi — NYTT VÄGOMRÅDE MED INSKRÄNKT VÄGRÄTT
- T — TILLFÄLLIG NYTTJANDERÄTT GÄLLER UNDER BYGGTIDEN DOCK SOM LÄNGST TILL 3 MÅNADER EFTER SLUTBESIKTNING

V NYTT VÄGOMRÅDE MED VÄGRÄTT
Vi1 VÄGOMRÅDE MED INSKRÄNKT VÄGRÄTT FÖR DAGVATTENLEDNING
Vi2 VÄGOMRÅDE MED INSKRÄNKT VÄGRÄTT FÖR DRIFTVÄG
T1 TILLFÄLLIG NYTTJANDERÄTT FÖR UPPLAG AV MASSOR, BYTE AV BRO, OMBYGGNATION AV RAMPER, BYGGANDE AV FAUNASTÄNGSEL, VILTUTHOPP OCH BLÄNDSKYDD SAMT FÖRBILEDNING AV TRAFIK
T2 TILLFÄLLIG NYTTJANDERÄTT FÖR ARBETSTRAFIK
T3 TILLFÄLLIG NYTTJANDERÄTT FÖR ETABLERING
- INDRAGNING AV VÄG FRÅN ALLMÄNT
- UNDERHÅLL

BEFINTLIGT

- SIDORÄCKE
- MITTRÄCKE
- STÄNGSEL

ÖVRIGT

- 1/000 +12.3 — LÄNGDMÄTNING MED HÖJDSÄTTNING
- SLÄNT
- FAUNASTÄNGSEL
- NYTT VÄGRÄCKE
- BLÄNDSKYDDSSKÄRM
- U — UTHOPP ÖVER L-STÖD

SKYDDSÅTGÄRDER OCH FÖRSIKTIGHETSMÅTT

- MARKERING SKYDDSÅTGÄRD

SK1 FAUNAANPASSNING MED BLÄNDSKYDDSSKÄRM FÖR KLÖVVILT

VERKSAMHETER/ÅTGÄRDER SOM UNDANTAS FRÅN FÖRBUD ENLIGT MIL JÖBALKEN.

- MARKERING UNDANTAG

UNDANTAGEN GÄLLER HELA PLANEN.
o FÖRBUD SOM AVSER VERKSAMHET ELLER ÅTGÄRD INOM GENERELLT BIOTOPSKYDDSOMRÅDE (7:11 2 ST MB) GÄLLER INTE BYGGANDE AV ALLMÄN VÄG.
SKYLDIGHET ATT GÖRA ANMÄLAN FÖR SAMRÅD ENLIGT 12:6 MB GÄLLER INTE FÖR DE VERKSAMHETER OCH ÅTGÄRDER SOM BEHÖVS FÖR ATT BYGGA VÄGEN OCH SOM FASTSTÄLLTS OCH INGÅR I VÄGOMRÅDET FÖR ALLMÄN VÄG ELLER OMRÅDE FÖR TILLFÄLLIG NYTTJANDERÄTT.

BXX BIOTOPSKYDD, SE MKB FÖR BESKRIVNING
FASTIGHETSINDELNING AKTUELL 2026-02-17

ORIENTERINGSFIGUR

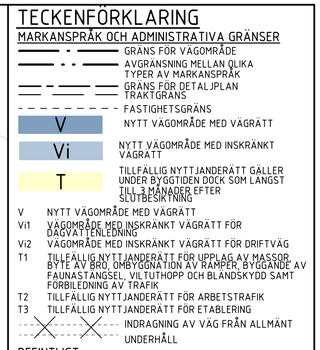

KOORDINATSYSTEM: SWEREF 99 13 30
HÖJDSYSTEM:RH 2000

TYP AV PLAN
VÄGPLAN

GRANSKNINGSSTATUS / SYFTE

HANDLINGSTYP

DATUM	LEVERANS / ÄNDRINGS-PM
2026-01-30	

OBJEKT
E4/E6 HELSINGBORG
TRAFIKSÄKERHETS- & MILJÖÅTGÄRD

DELOMRÅDE / BANDEL
2 - E6 VASATORP - FLENINGE

ANLÄGGNINGSDEL
00 - GEMENSAMT

OBJEKTNUMMER / KM	KONSTRUKTIONSNUMMER
168923	

BESTÄLLARE: TRAFIKVERKET
LEVERANTÖR: WSP

SKAPAD AV	UPPDRAGSNUMMER
M. LARSSON	10365533
GODKÄND AV	AVDELNING
E. DELVÉUS	

RITNINGSTYP
PLAN

TEKNIKOMRÅDE / INNEHÅLL
VÄGUTFORMNING OCH TRAFIK

BESKRIVNING
PLANKARTA
E4 - 4/200-4/800

SKALA	FORMAT	FÖRVALTNINGSNUMMER
1:1000	A1	

RITNINGSNUMMER	BLAD	NÄSTA BLAD	BET
200T0239			

Fil: R:\5145\10365333\4_CAD\1\Ritbet\Granskningshandling\Plankarta\v2\0T0239.dwg PLOTTAD: 2026-3-19 11:52:49 AV ANVÄNDARE: SE-PP3PL

KONNEKTION 39
KONNEKTION 40
KONNEKTION 40
KONNEKTION 41
HYLLSTORP
Kroppavägen
GRÄNS FÖR VÄGPLAN
HELSINGBORG
STOCKHOLM
GÖTEBORG
MALMÖ
BRO 12-773-1
E4
4/700
+30.8
4/800
+29.5
4/900
+28.2
5/000
+27.1
5/100
+26.0
5/200
+25.1
5/300
+24.2
V
T1
SK1
KROPP
HOLK
3:7
2:3
3:1>1
4:1>1
4:2
3:1>4
2:1>1
1:1>3
5:1
2:5>3
2:1>4
3:1>5
1:1>2
2:5>2
4:3
4:1>5
4:1>3

SKALA 1:1000
0 5 10 20 50 100
METER

TECKENFÖRKLARING

MARKANSPRÅK OCH ADMINISTRATIVA GRÄNSER

- GRÄNS FÖR VÄGOMRÅDE
- AVGRÄNSNING MELLAN OLIKA TYPER AV MARKANSPRÅK
- GRÄNS FÖR DETALJPLAN
- TRAKTGRÄNS
- FASTIGHETSGRÄNS
- V — NYTT VÄGOMRÅDE MED VÄGRÄTT
- Vi — NYTT VÄGOMRÅDE MED INSKRÄNKT VÄGRÄTT
- T — TILLFÄLLIG NYTTJANDERÄTT GÄLLER UNDER BYGGTIDEN DOCK SOM LÄNGST TILL 3 MÅNADER EFTER SLUTBESIKTNING

V NYTT VÄGOMRÅDE MED VÄGRÄTT
Vi1 VÄGOMRÅDE MED INSKRÄNKT VÄGRÄTT FÖR DAGVATTENLEDNING
Vi2 VÄGOMRÅDE MED INSKRÄNKT VÄGRÄTT FÖR DRIFTVÄG
T1 TILLFÄLLIG NYTTJANDERÄTT FÖR UPPLAG AV MASSOR, BYTE AV BRO, OMBYGGNATION AV RAMPER, BYGGANDE AV FAUNASTÄNGSEL, VILTUTHOPP OCH BLÄNDSKYDD SAMT FÖRBILEDNING AV TRAFIK
T2 TILLFÄLLIG NYTTJANDERÄTT FÖR ARBETSTRAFIK
T3 TILLFÄLLIG NYTTJANDERÄTT FÖR ETABLERING

- INDRAGNING AV VÄG FRÅN ALLMÄNT
- UNDERHÅLL

BEFINTLIGT

- SIDORÄCKE
- MITTRÄCKE
- STÄNGSEL

ÖVRIGT

- 1/000 / +12.3 — LÄNGDMÄTNING MED HÖJDSÄTTNING
- SLÄNT
- FAUNASTÄNGSEL
- NYTT VÄGRÄCKE
- BLÄNDSKYDDSSKÄRM
- U — UTHOPP ÖVER L-STÖD

SKYDDSÅTGÄRDER OCH FÖRSIKTIGHETSMÅTT

- MARKERING SKYDDSÅTGÄRD

SK1 FAUNAANPASSNING MED BLÄNDSKYDDSSKÄRM FÖR KLÖVVILT

VERKSAMHETER/ÅTGÄRDER SOM UNDANTAS FRÅN FÖRBUD ENLIGT MIL JÖBALKEN.

- MARKERING UNDANTAG

UNDANTAGEN GÄLLER HELA PLANEN.
o FÖRBUD SOM AVSER VERKSAMHET ELLER ÅTGÄRD INOM GENERELLT BIOTOPSKYDDSOMRÅDE (7:11 2 ST MB) GÄLLER INTE BYGGANDE AV ALLMÄN VÄG.
o SKYLDIGHET ATT GÖRA ANMÄLAN FÖR SAMRÅD ENLIGT 12:6 MB GÄLLER INTE FÖR DE VERKSAMHETER OCH ÅTGÄRDER SOM BEHÖVS FÖR ATT BYGGA VÄGEN OCH SOM FASTSTÄLLTS OCH INGÅR I VÄGOMRÅDET FÖR ALLMÄN VÄG ELLER OMRÅDE FÖR TILLFÄLLIG NYTTJANDERÄTT.

BXX BIOTOPSKYDD, SE MKB FÖR BESKRIVNING
FASTIGHETSINDELNING AKTUELL 2026-02-17

ORIENTERINGSFIGUR

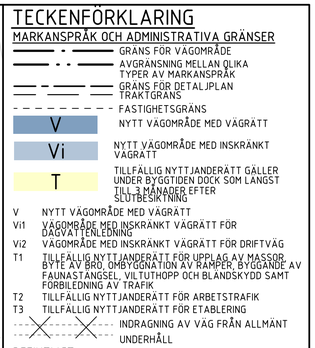

KOORDINATSYSTEM: SWEREF 99 13 30
HÖJDSYSTEM:RH 2000

TYP AV PLAN
VÄGPLAN

GRANSKNINGSSTATUS / SYFTE

HANDLINGSTYP

DATUM: 2026-01-30
LEVERANS / ÄNDRINGS-PM

OBJEKT
E4/E6 HELSINGBORG
TRAFIKSÄKERHETS- & MILJÖÅTGÄRD

DELOMRÅDE / BANDEL
2 - E6 VASATORP - FLENINGE

ANLÄGGNINGSDEL
00 - GEMENSAMT

OBJEKTNUMMER / KM: 168923
KONSTRUKTIONSNUMMER

BESTÄLLARE: TRAFIKVERKET
LEVERANTÖR: WSP

SKAPAD AV: M. LARSSON
UPPDRAGSNUMMER: 10365533

GODKÄND AV: E. DELVÉUS
AVDELNING

RITNINGSTYP
PLAN

TEKNIKOMRÅDE / INNEHÅLL
VÄGUTFORMNING OCH TRAFIK

BESKRIVNING
PLANKARTA
E4 - 4/800-5/300

SKALA: 1:1000
FORMAT: A1
FÖRVALTNINGSNUMMER

RITNINGSNUMMER: 200T0240
BLAD
NÄSTA BLAD
BET

FIL: R:\SWECO\10365533\4_CAD\TRV\Granskningshandling\Planer\for\200T0240.dwg PLOTTAD: 2026-3-19 11:53:34 AV ANVÄNDARE: SE1P93I4

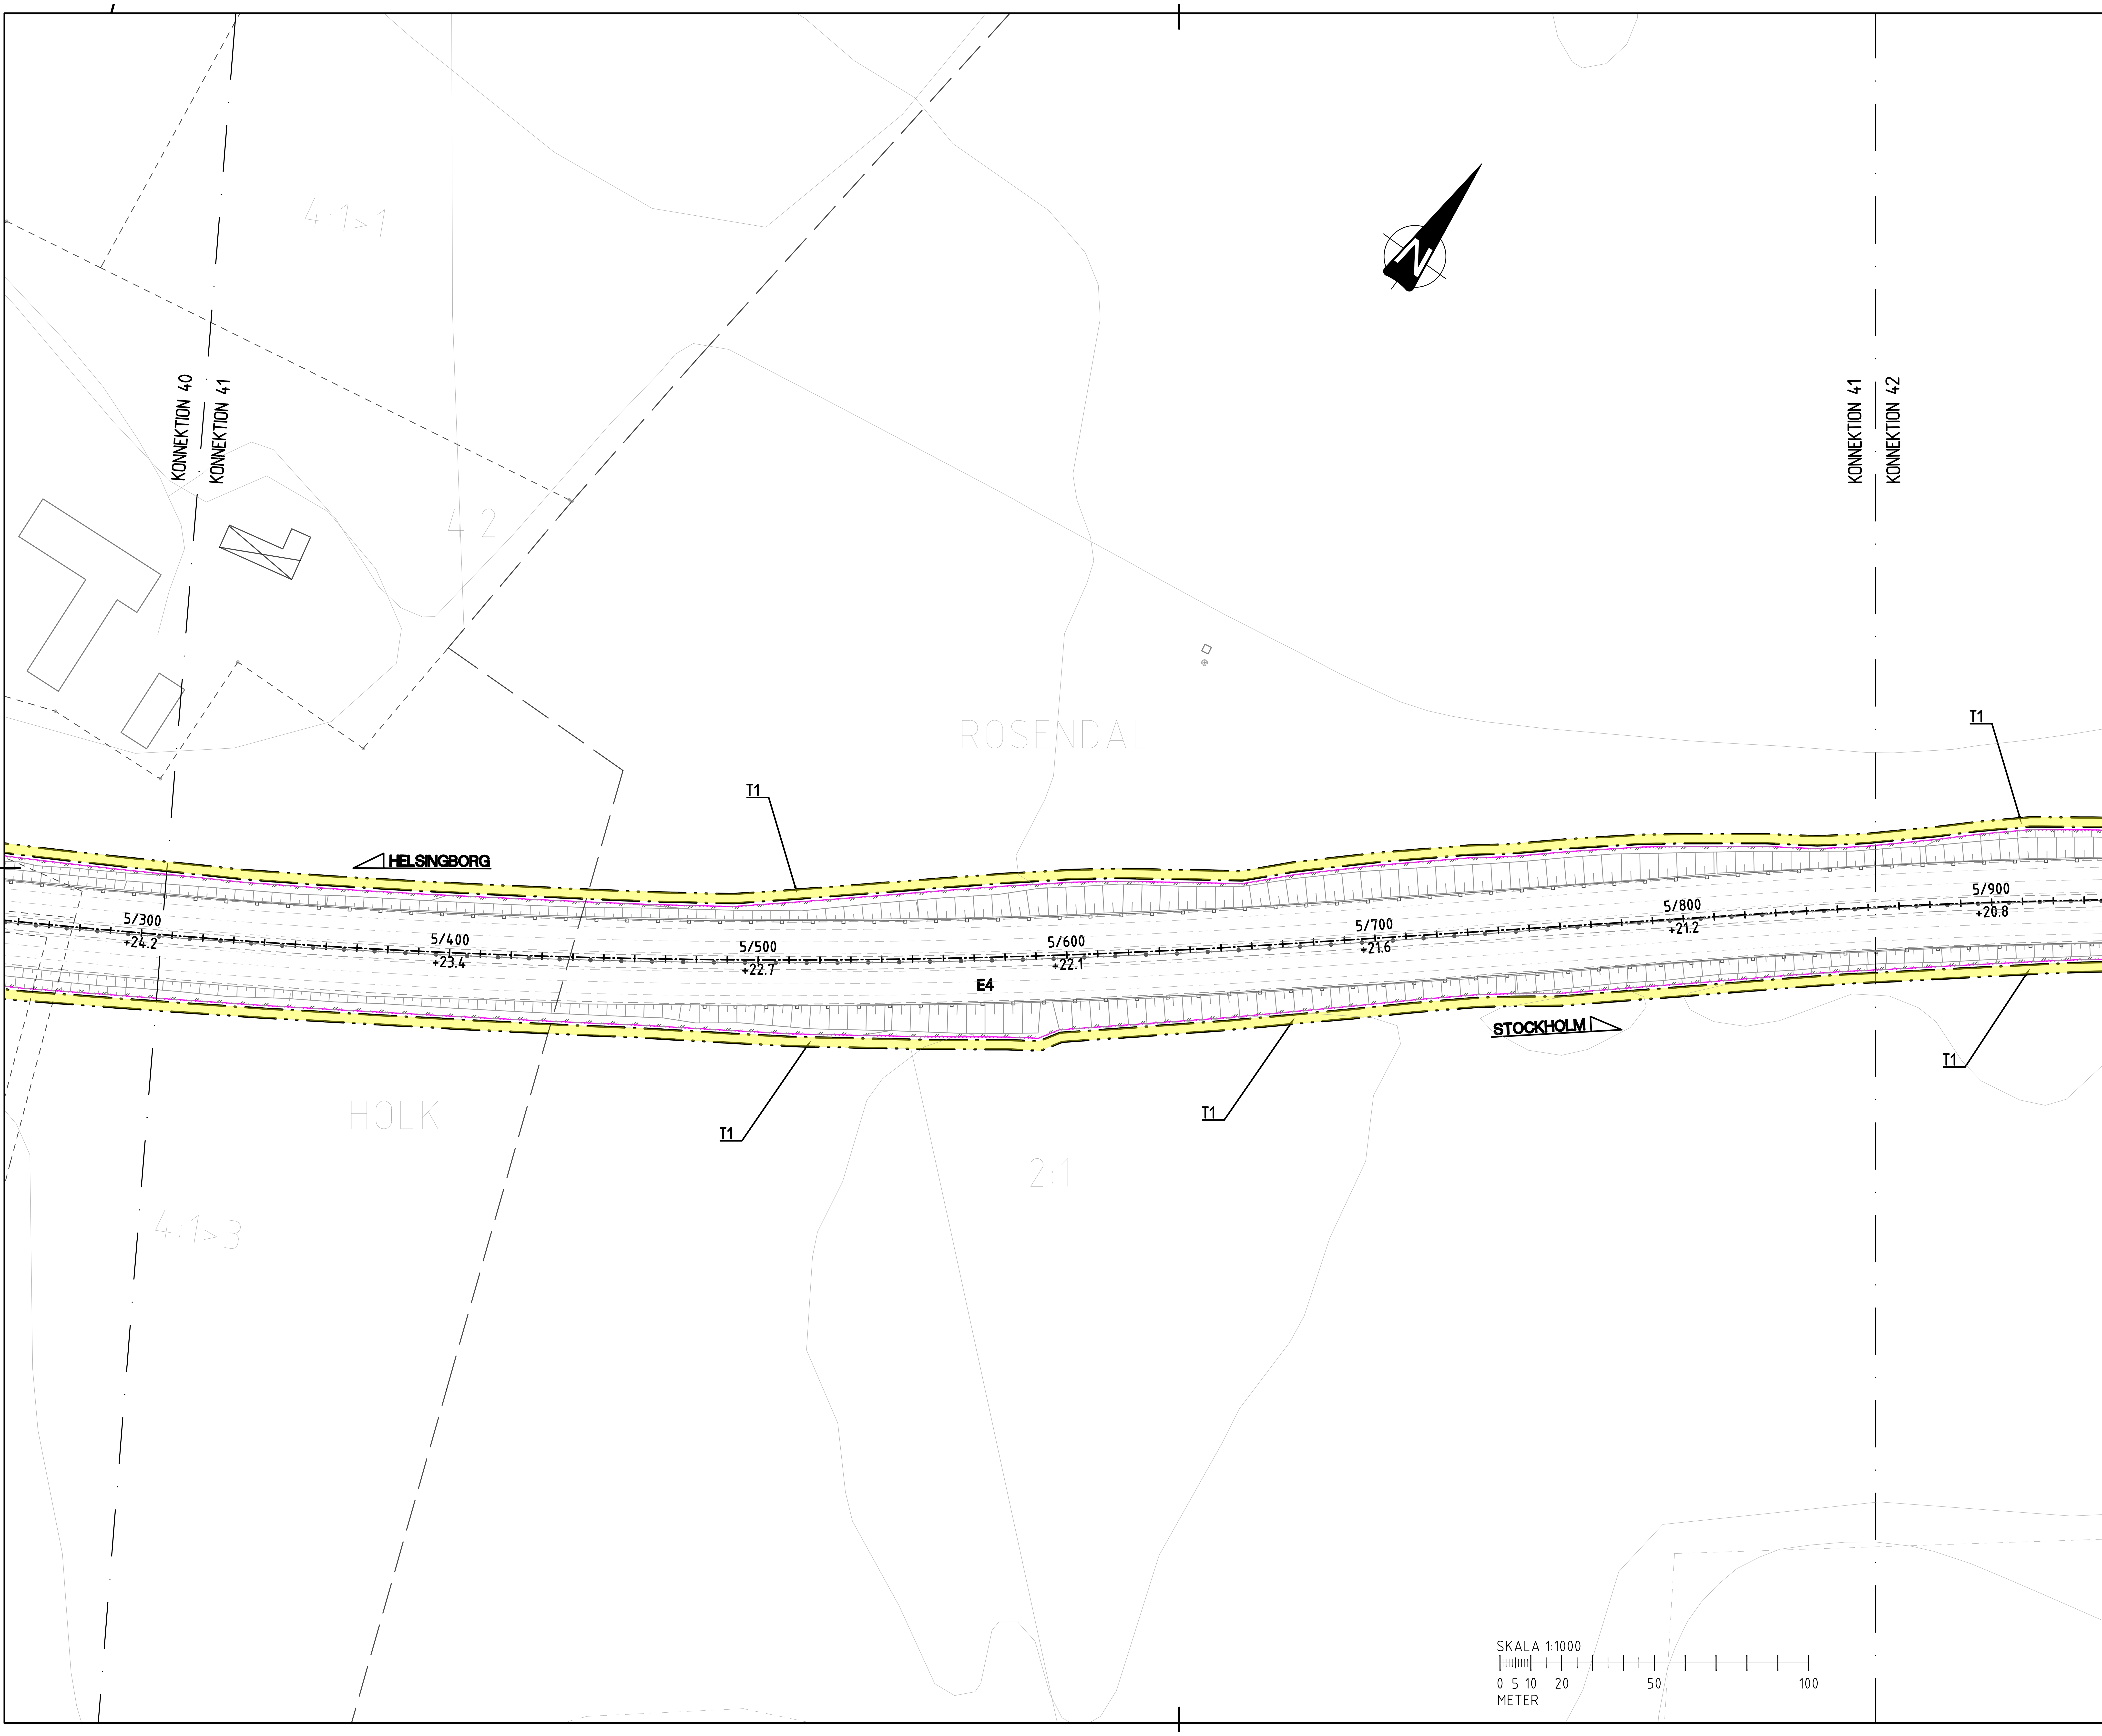

TECKENFÖRKLARING

MARKANSPRÅK OCH ADMINISTRATIVA GRÄNSER

- GRÄNS FÖR VÄGOMRÅDE
- AVGRÄNSNING MELLAN OLIKA TYPER AV MARKANSPRÅK
- GRÄNS FÖR DETALJPLAN
- TRAKTGRÄNS
- FASTIGHETSGRÄNS
- V — NYTT VÄGOMRÅDE MED VÄGRÄTT
- Vi — NYTT VÄGOMRÅDE MED INSKRÄNKT VÄGRÄTT
- T — TILLFÄLLIG NYTTJANDERÄTT GÄLLER UNDER BYGGTIDEN DOCK SOM LÄNGST TILL 3 MÅNADER EFTER SLUTBESIKTNING

V	NYTT VÄGOMRÅDE MED VÄGRÄTT
Vi1	VÄGOMRÅDE MED INSKRÄNKT VÄGRÄTT FÖR DAGVATTENLEDNING
Vi2	VÄGOMRÅDE MED INSKRÄNKT VÄGRÄTT FÖR DRIFTVÄG
T1	TILLFÄLLIG NYTTJANDERÄTT FÖR UPPLAG AV MASSOR, BYTE AV BRO, OMBYGGNATION AV RAMPER, BYGGANDE AV FAUNASTÄNGSEL, VILTUTHOPP OCH BLÄNDSKYDD SAMT FÖRBILEDNING AV TRAFIK
T2	TILLFÄLLIG NYTTJANDERÄTT FÖR ARBETSTRAFIK
T3	TILLFÄLLIG NYTTJANDERÄTT FÖR ETABLERING

- INDRAGNING AV VÄG FRÅN ALLMÄNT UNDERHÅLL

BEFINTLIGT

- SIDORÄCKE
- MITTRÄCKE
- STÄNGSEL

ÖVRIGT

- 1/000 +12.3 — LÄNGDMÄTNING MED HÖJDSÄTTNING
- SLÄNT
- FAUNASTÄNGSEL
- NYTT VÄGRÄCKE
- BLÄNDSKYDDSSKÄRM
- U — UTHOPP ÖVER L-STÖD

SKYDDSÅTGÄRDER OCH FÖRSIKTIGHETSMÅTT

- MARKERING SKYDDSÅTGÄRD

SK1 FAUNAANPASSNING MED BLÄNDSKYDDSSKÄRM FÖR KLÖVVILT

VERKSAMHETER/ÅTGÄRDER SOM UNDANTAS FRÅN FÖRBUD ENLIGT MILJÖBALKEN.

- MARKERING UNDANTAG

UNDANTAGEN GÄLLER HELA PLANEN.

- o FÖRBUD SOM AVSER VERKSAMHET ELLER ÅTGÄRD INOM GENERELLT BIOTOPSKYDDSOMRÅDE (7:11 2 ST MB) GÄLLER INTE BYGGANDE AV ALLMÄN VÄG.
- o SKYLDIGHET ATT GÖRA ANMÄLAN FÖR SAMRÅD ENLIGT 12:6 MB GÄLLER INTE FÖR DE VERKSAMHETER OCH ÅTGÄRDER SOM BEHÖVS FÖR ATT BYGGA VÄGEN OCH SOM FASTSTÄLLTS OCH INGÅR I VÄGOMRÅDET FÖR ALLMÄN VÄG ELLER OMRÅDE FÖR TILLFÄLLIG NYTTJANDERÄTT.

BXX BIOTOPSKYDD, SE MKB FÖR BESKRIVNING

FASTIGHETSINDELNING AKTUELL 2026-02-17

ORIENTERINGSFIGUR

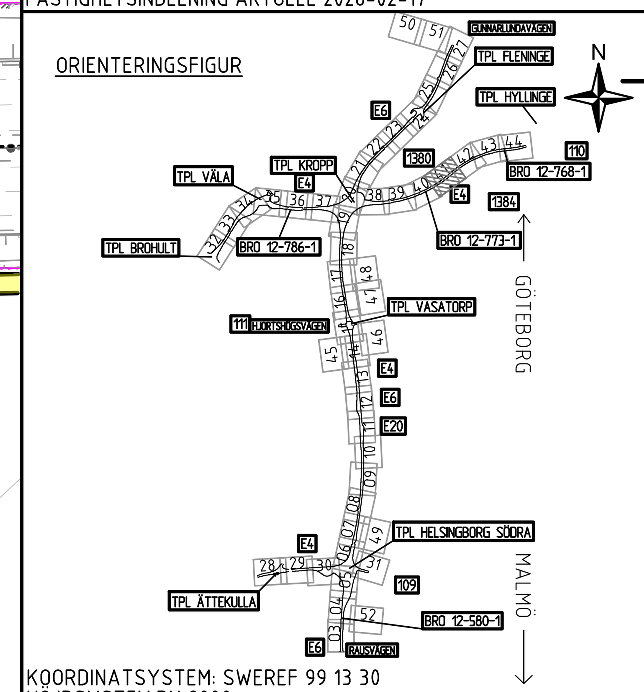

KOORDINATSYSTEM: SWEREF 99 13 30
HÖJDSYSTEM:RH 2000

TYP AV PLAN	VÄGPLAN
GRANSKNINGSSTATUS / SYFTE	
HANDLINGSTYP	
DATUM	2026-01-30
LEVERANS / ÄNDRINGS-PM	
OBJEKT	E4/E6 HELSINGBORG TRAFIKSÄKERHETS- & MILJÖÅTGÄRD
DELOMRÅDE / BANDEL	2 - E6 VASATORP - FLENINGE
ANLÄGGNINGSDEL	00 - GEMENSAMT
OBJEKTNUMMER / KM	168923
KONSTRUKTIONSNUMMER	
BESTÄLLARE	TRAFIKVERKET
LEVERANTÖR	wsp
SKAPAD AV	M. LARSSON
UPPDRAGSNUMMER	10365533
GODKÄND AV	E. DELVÉUS
AVDELNING	
RITNINGSTYP	PLAN
TEKNIKOMRÅDE / INNEHÅLL	VÄGUTFORMNING OCH TRAFIK
BESKRIVNING	PLANKARTA E4 - 5/300-5/900
SKALA	1:1000
FORMAT	A1
FÖRVALTNINGSNUMMER	
RITNINGSNUMMER	200T0241
BLAD	
NÄSTA BLAD	
BET	

Fil: R:\5140\10365533\4_CAD\T\Ritdef\Granskningshandling\Plankartor\200T0241.dwg PLOTTAD: 2026-3-19 11:54:17 AV ANVÄNDARE: SEJI93314