




TYPSEKTION DP3-D-01

TRIMNINGSÅTGÄRD D
PARALLELLAVFART VASATORP
LINJE 104.01, RITNING 200T0516

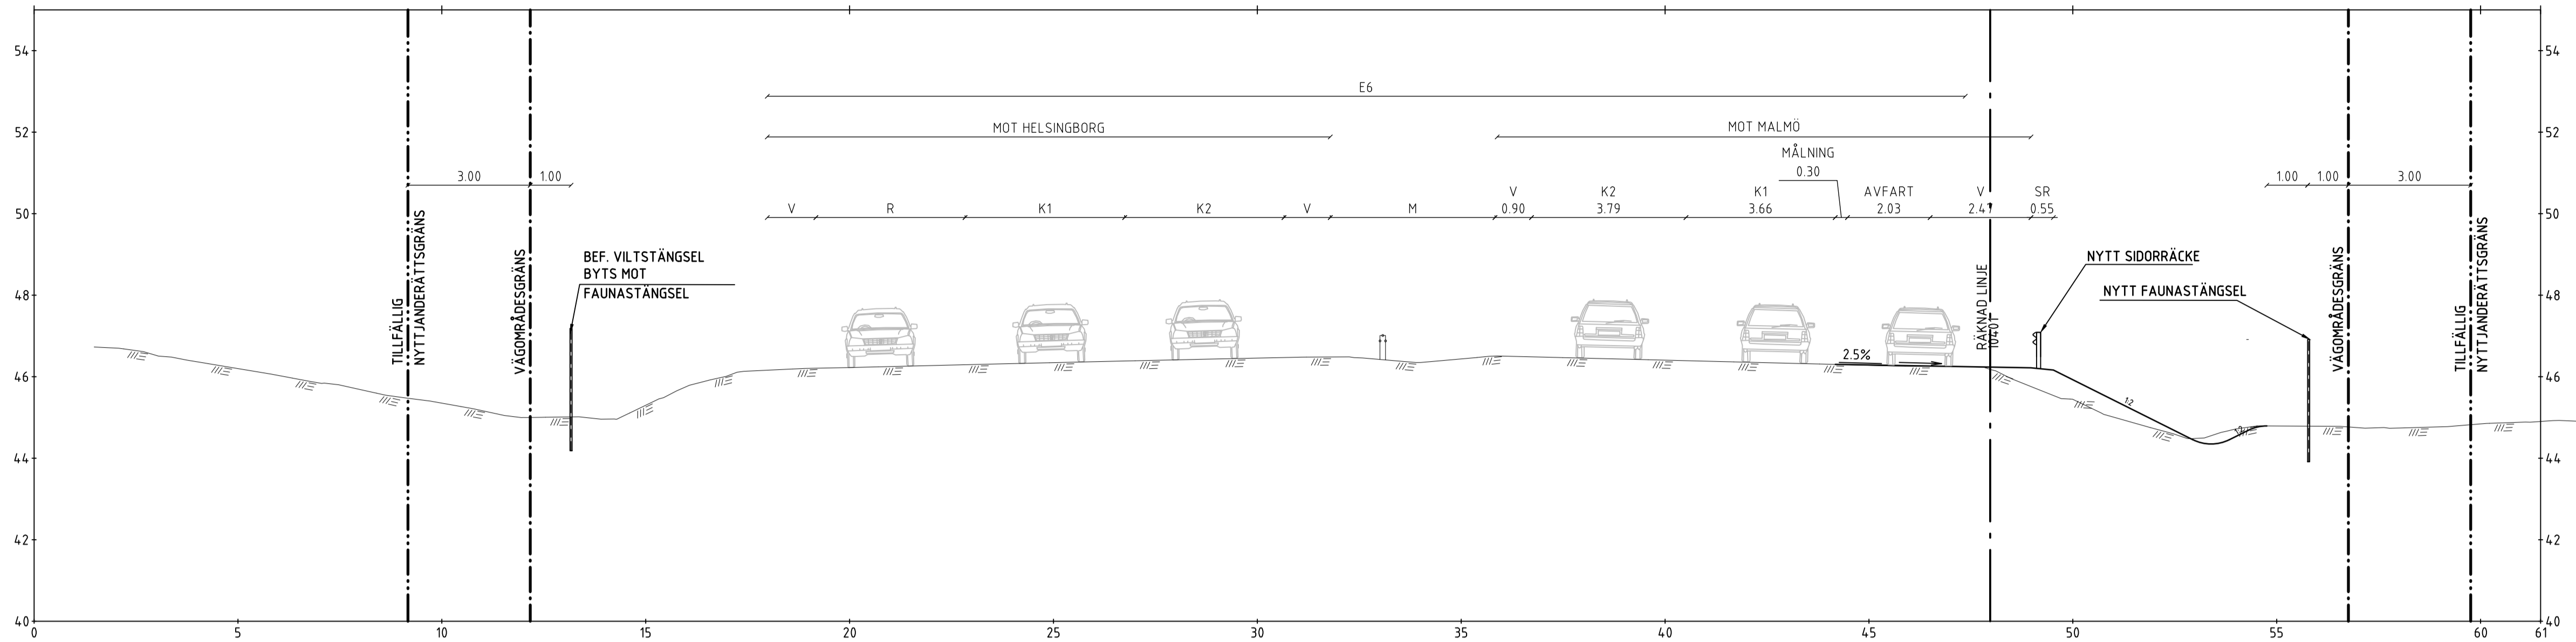



TYPSEKTION DP3-D-02

TRIMNINGSÅTGÄRD D
BREDDNING RAMP VASATORP
LINJE 104.01 0/720-0/850, RITNING 200T0515

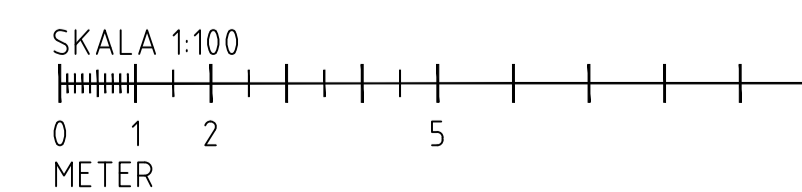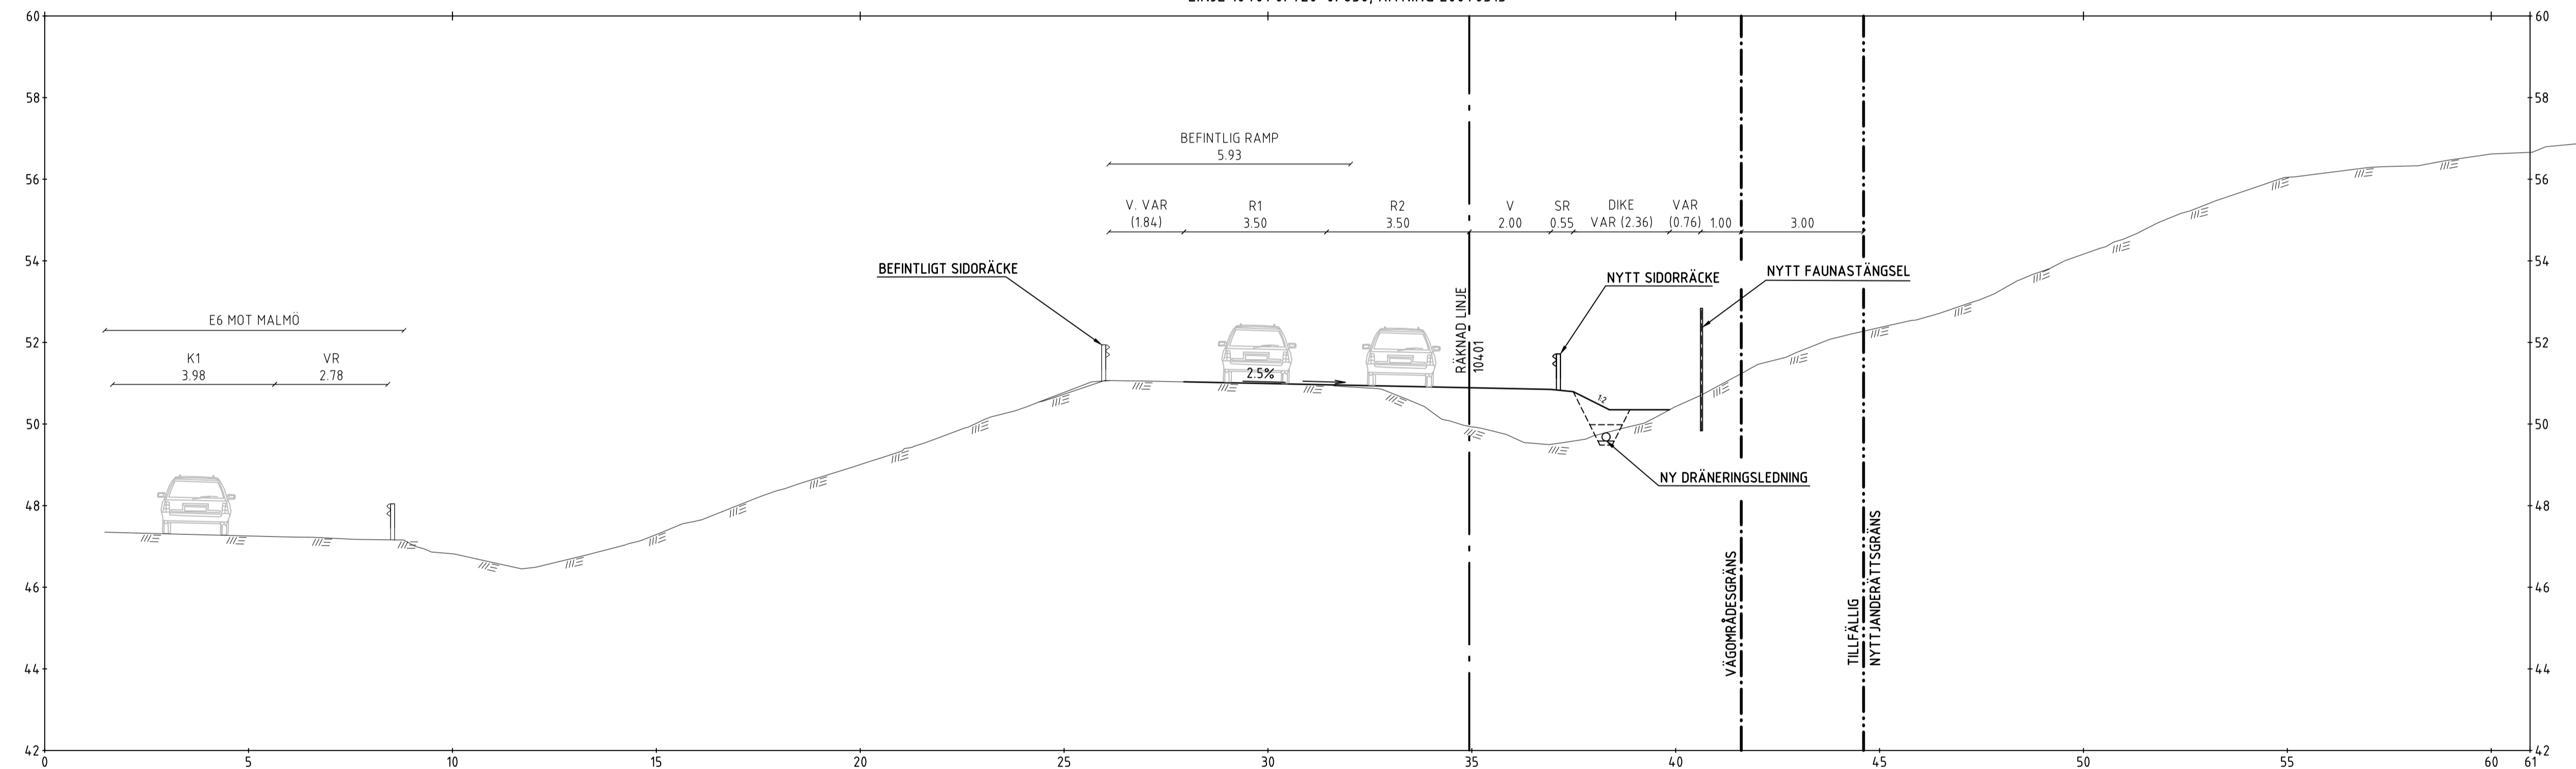

TYP AV PLAN		VÄGPLAN	
GRANSKNINGSSTATUS / SYFTE			
HANDLINGSTYP			
DATUM		LEVERANS / ÄNDRINGS-PM	
2026-01-30			
OBJEKT			
E4/E6 HELSINGBORG			
TRAFIKSÄKERHETS- & MILJÖÅTGÄRD			
DELOMRÅDE / BANDEL			
2 - E6 VASATORP - FLENINGE			
ANLÄGGNINGSDDEL			
10 - GEMENSAMT RAMPER			
OBJEKTNUMMER / KM		KONSTRUKTIONNUMMER	
168923			
BESTÄLLARE		LEVERANTÖR	
SKAPAD AV		UPPDRAGSNUMMER	
M. LARSSON		10365533	
GODKÄND AV		ÄNDRINGSNUMMER	
E. DELVÉUS		5140	
RITNINGSTYP			
TYPSEKTION			
TEKNIKOMRÅDE / INNEHÅLL			
T-VÄGUTFORMNING OCH TRAFIK			
BESKRIVNING			
TYPSEKTIONER			
TRIMNINGSÅTGÄRD D			
SKALA	FORMAT	FÖRVALTNINGSNUMMER	
1:100	A1		
RITNINGNUMMER	BLAD	NÄSTA BLAD	BET
210T0401			

TYPSEKTION DP3-D-03
 TRIMNINGSÅTGÄRD D
 NYTT PÅSVÄNGSFÄLT HJORTSHÖGSVÄGEN
 LINJE 10401 0/720-0/850, RITNING 200T0515

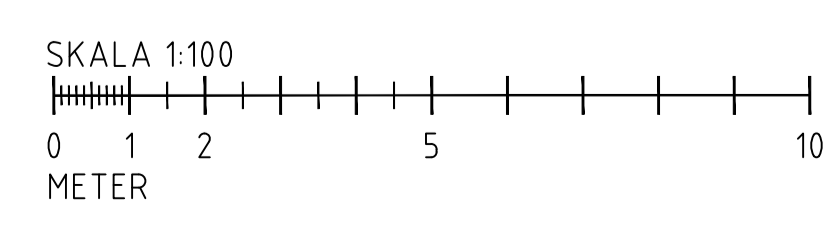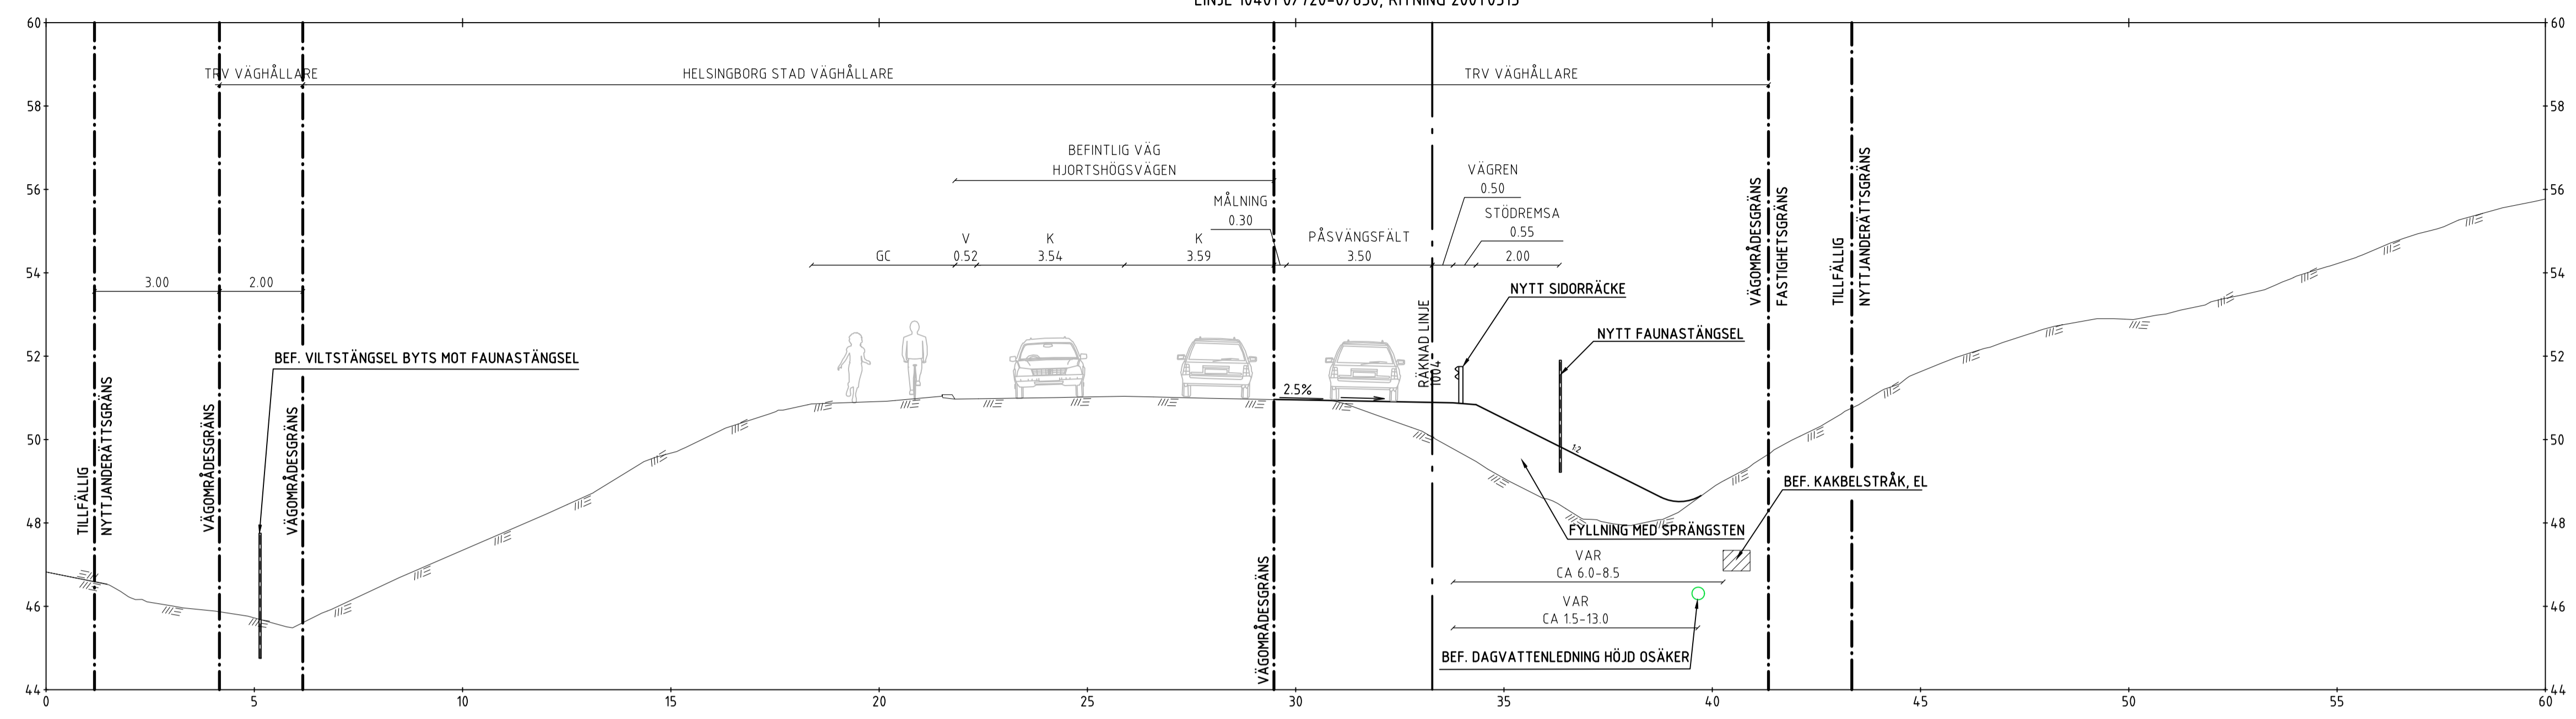

TYP AV PLAN		VÄGPLAN	
GRANSKNINGSSTATUS / SYFTE			
HANDLINGSTYP			
DATUM		LEVERANS / ÄNDRINGS-PM	
2026-01-30			
OBJEKT			
E4/E6 HELSINGBORG			
TRAFIKSÄKERHETS- & MILJÖÅTGÄRD			
DELOMRÅDE / BANDEL			
2 - E6 VASATORP - FLENINGE			
ANLÄGGNINGSDEL			
10 - GEMENSAMT RAMPER			
OBJEKTNUMMER / KM		KONSTRUKTIONNUMMER	
168923			
BESTÄLLARE		LEVERANTÖR	
SKAPAD AV		UPPDRAGSNUMMER	
M. LARSSON		10365533	
GODKÄND AV		AVDELNING	
E. DELVÉUS		5140	
RITNINGSTYP			
TYPSEKTION			
TEKNIKOMRÅDE / INNEHÅLL			
T - VÄGUTFORMNING OCH TRAFIK			
BESKRIVNING			
TYPSEKTIONER			
TRIMNINGSÅTGÄRD D			
SKALA	FORMAT	FÖRVALTNINGSNUMMER	
1:100	A1		
RITNINGNUMMER	BLAD	NÄSTA BLAD	BET
210T0402			

F:\R\104010\365533\CAD\Trafik\Grunder\handling\Normal\sketch\104010\2026-01-30\168923_AV-ANVÄNDBARE_SE.PDF