


**TECKENFÖRKLARING**

-  RÄKNAD LINJE
-  PLANGRÄNS
-  STRÄCKA FÖR BREDDNING AV BEFINTLIG VÄG
-  NY VÄGYTA
-  ID FÖR ANSLUTNING & KORSNING
-  MÖJLIGT OMRÅDE FÖR PLACERING AV FAUNABRO
-  MÖJLIGT OMRÅDE FÖR PLACERING AV VILTFASSAGE I PLAN

KOORDINATSYSTEM:  
SWEREF 99 13 30  
HÖJDSYSTEM:  
RH 2000

OMKÖRNINGSSTRÄCKA  
ÖSTLIG RIKTNING


← HALMSTAD

LJUNGBY →







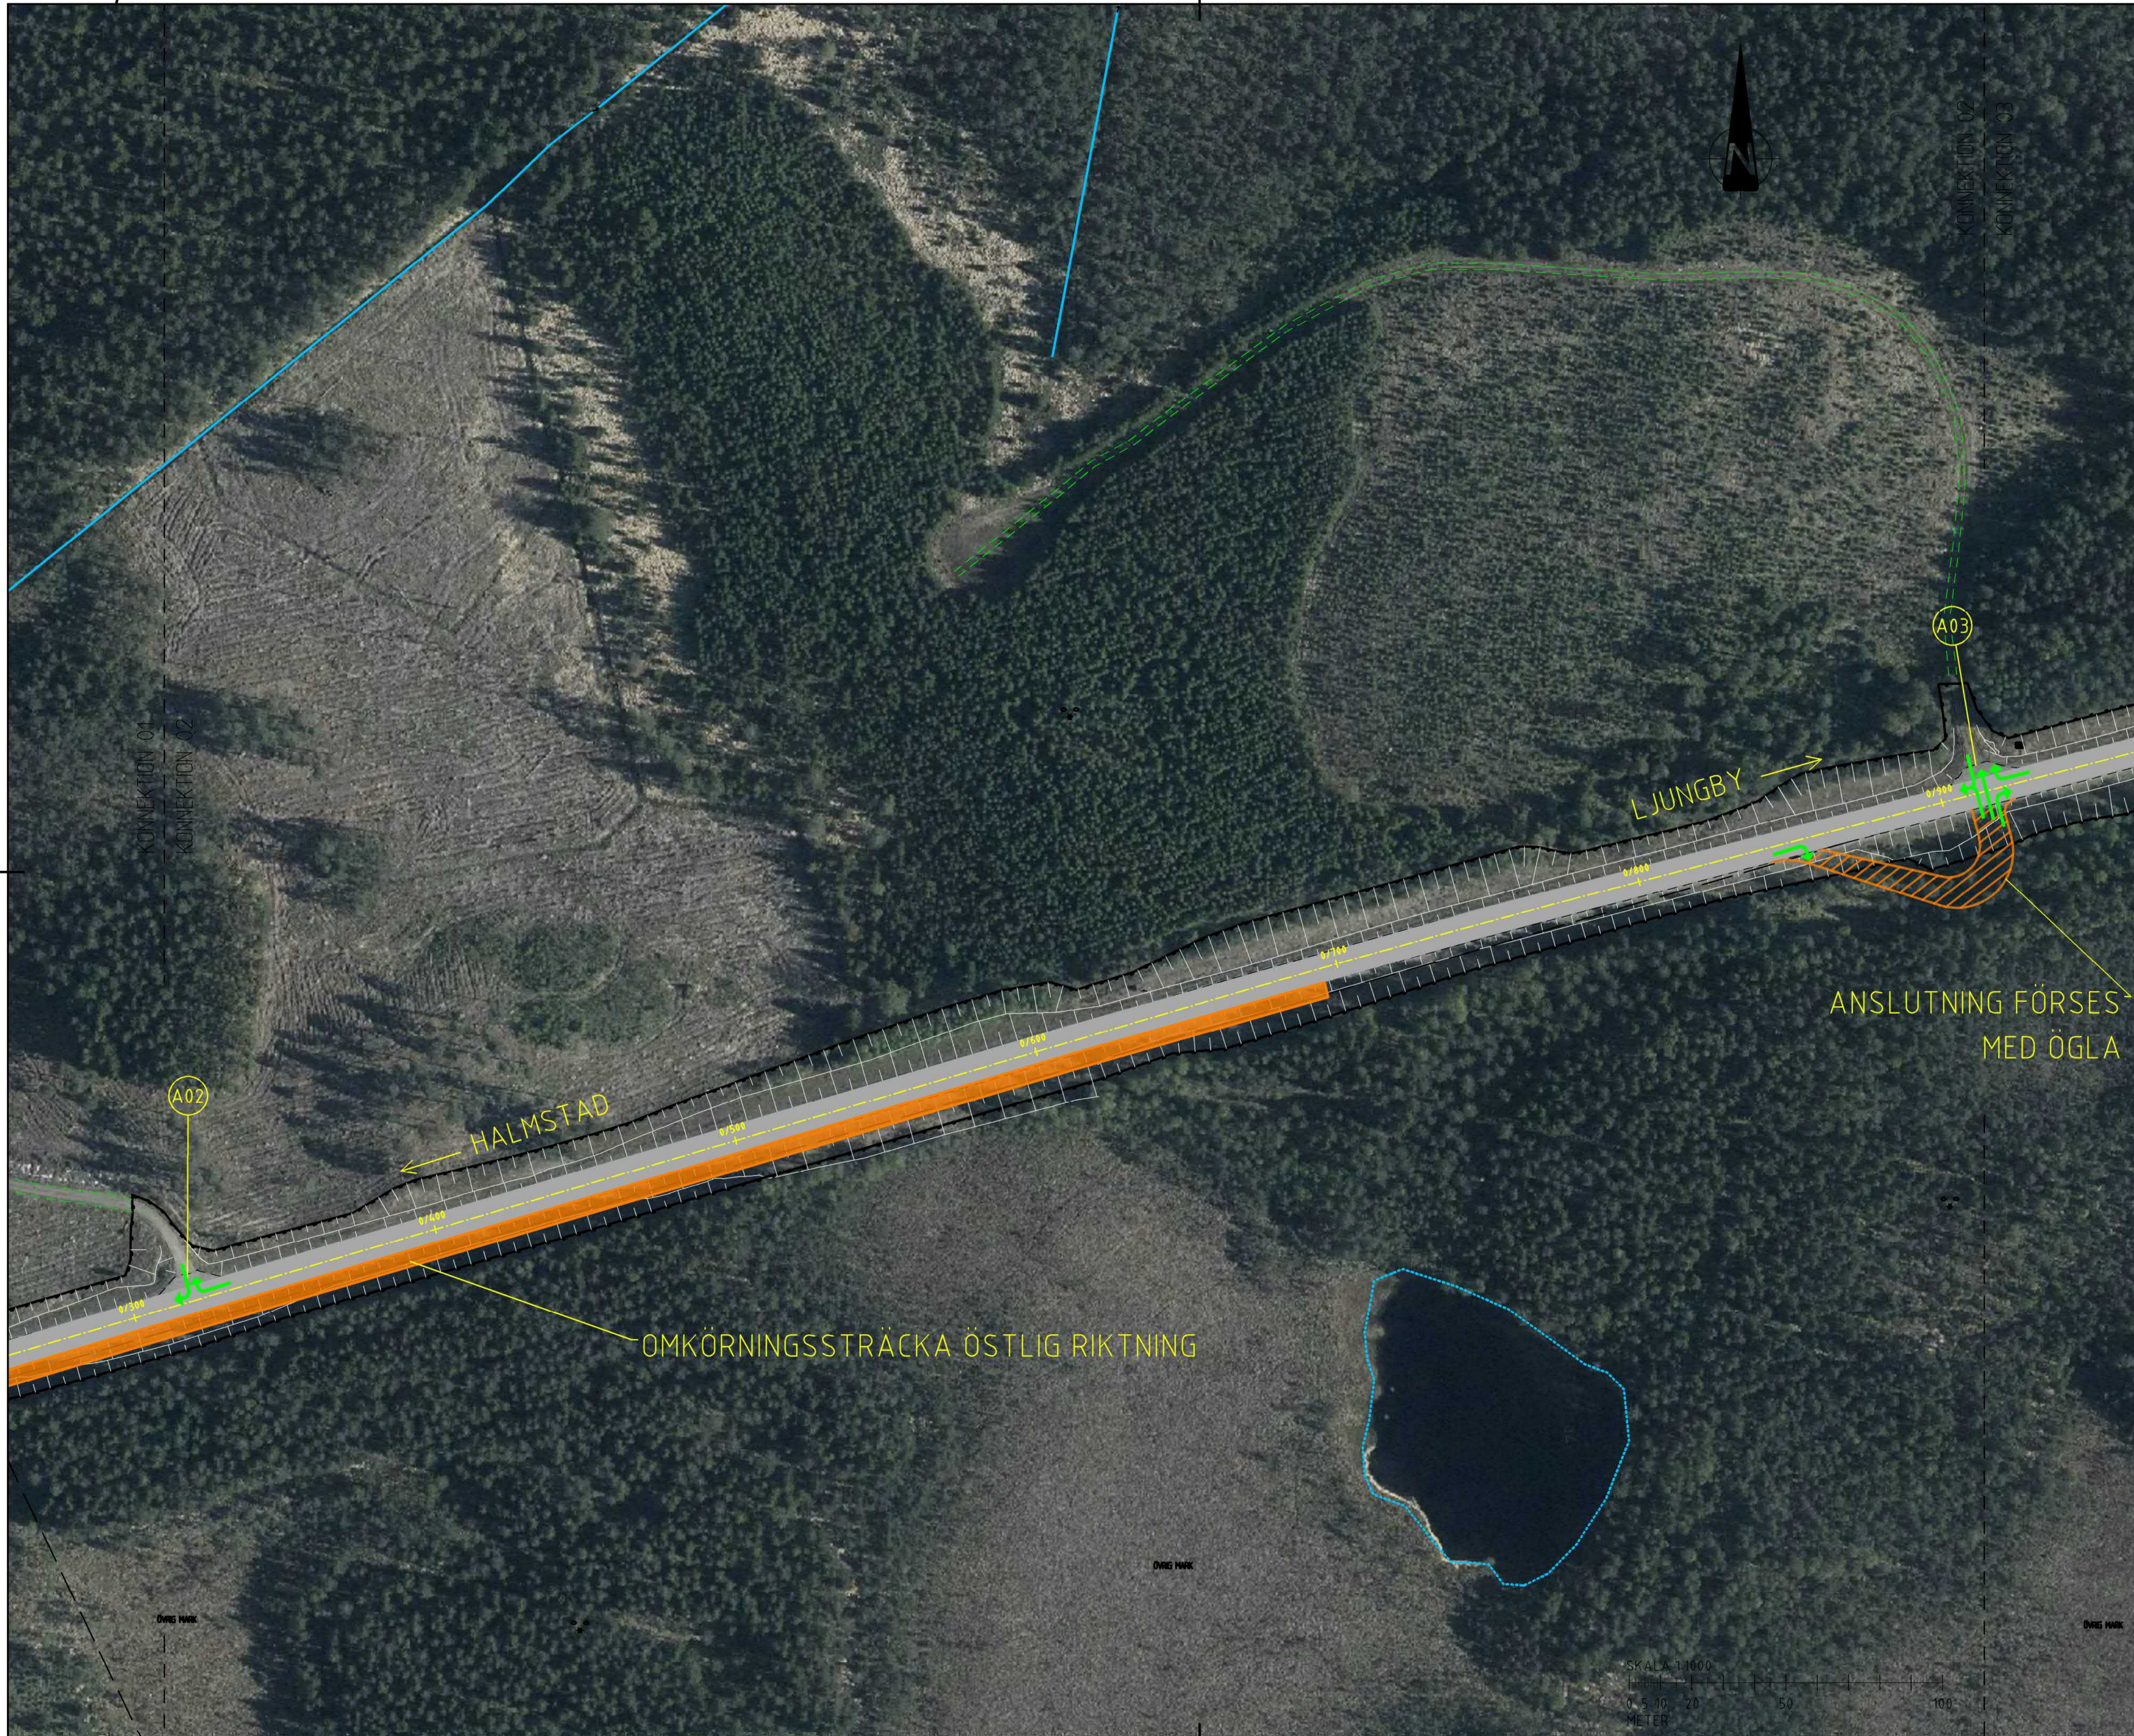

TYP AV PLAN		<b>VÄGPLAN</b>	
GRANSKNINGSSTATUS/SYFTE		<b>FÖR GRANSKNING</b>	
HANDLINGSTYP		<b>SAMRÅDSHANDLING</b>	
DATUM	2021-09-30	LEVERANS I ÄNDRINGS-PM	
OBJEKT	<b>VÄG 25 GLAMSHULT-VRÅ (1)</b>		
DELOMRÅDE / BANDEL	GLAMSHULT-VRÅ (1)		
ANLÄGGNINGSDEL	00 GEMENSAMT		
OBJEKTNUMMER / KM	168988 (1)	KONSTRUKTIONSNUMMER	
BESTÄLLARE	TRAFIKVERKET	LEVERANTÖR	<b>wsp</b>
SKAPAD AV	N LÖWENDAHL	UPPDRAGSNUMMER	10309844
GOCKÄND AV	J. HENRIKSSON	AVDELNING	5130
RITNINGSTYP	PLAN		
TEKNIKOMRÅDE / INNEHÅLL	T- VÄGUTFORMNING OCH TRAFIK		
BESKRIVNING	PLAN -0/300-0/300 BILAGA BESLUTSUNDERLAG FÖR VAL AV PRINCIPUTFORMNING		
SKALA	1:1000	FORMAT	A1
RITNINGSNUMMER	100T0501	BLAD	01
		NÄSTA BLAD	02
		BET	

FIL: R:\8381\8381\8381\8381 - R 25 Glamshult-Vrå - Bilaga V - 2021-09-30 - 13:22:24 - AV ANVÄNDARE: ENL 7943



**TECKENFÖRKLARING**

-  RÄKNAD LINJE
-  PLANGRÄNS
-  STRÄCKA FÖR BREDDNING AV BEFINTLIG VÄG
-  NY VÄGYTA
-  ID FÖR ANSLUTNING & KORSNING
-  MÖJLIGT OMRÅDE FÖR PLACERING AV FÄLVÄG
-  MÖJLIGT OMRÅDE FÖR PLACERING AV VILTFÄLLE I PLAN

KOORDINATSYSTEM:  
SWEREF 99 13 30  
HÖJDSYSTEM:  
RH 2000

ANSLUTNING FÖRSES  
MED ÖGLA

OMKÖRNINGSSTRÄCKA ÖSTLIG RIKTNING

TYP AV PLAN		<b>VÄGPLAN</b>	
GRANSKNINGSSTATUS/SYFTE		<b>FÖR GRANSKNING</b>	
HANDLINGSTYP		<b>SAMRÅDSHANDLING</b>	
DATUM	2021-09-30	LEVERANS / ÄNDRINGS-PM	
OBJEKT	<b>VÄG 25 GLAMSHULT-VRÅ (1)</b>		
DELOMRÅDE / BANDDEL	GLAMSHULT-VRÅ (1)		
ANLÄGGNINGSDEL	00 GEMENSAMT		
OBJEKTNUMMER / KM	168988 (1)	KONSTRUKTIONSNUMMER	
BESTÄLLARE	TRAFIKVERKET	LEVERANTÖR	<b>wsp</b>
SKAPAD AV	N LÖWENDAHL	UPPDRAGSNUMMER	10309844
GODKÄND AV	J. HENRIKSSON	AVDELNING	5130
RITNINGSTYP	<b>PLAN</b>		
TEKNIKOMRÅDE / INNEHÅLL	<b>T- VÄGUTFORMNING OCH TRAFIK</b>		
BESKRIVNING	PLAN 0/300-0/900 BILAGA BESLUTSUNDERLAG FÖR VAL AV PRINCIPUTFORMNING		
SKALA	1:1000	FORMAT	A1
RITNINGSNUMMER	100T0502	BLAD	02
		NÄSTA BLAD	03
		BET	



FIL: R:\S3\10309844 - R 25 Glamshult-Vrå - Bilaga Beslutsunderlag för val av principutförning\100T0502.dwg PLOTTAD: 2021-09-30 10:22:26:58 AV ANVÄNDARE: BEN-1943



### TECKENFÖRKLARING

- RÄKNAD LINJE
- PLANGRÄNS
- STRÄCKA FÖR BREDDNING AV BEFINTLIG VÄG
- NY VÄGYTA
- ID FÖR ANSLUTNING & KORSNING
- MÖJLIGT OMRÅDE FÖR PLACERING AV FÅNABRO
- MÖJLIGT OMRÅDE FÖR PLACERING AV VILTFASSAGE I PLAN

KOORDINATSYSTEM:  
SWEREF 99 13 30  
HÖJDSYSTEM:  
RH 2000

TYP AV PLAN		<b>VÄGPLAN</b>	
GRÄNSKÄNNINGSSTATUS/SYFTE		<b>FÖR GRANSKNING</b>	
HANDLINGSTYP		<b>SAMRÅDSHANDLING</b>	
DATUM	2021-09-30	LEVERANS / ÄNDRINGS-PM	
OBJEKT	<b>VÄG 25 GLAMSHULT-VRÅ (1)</b>		
DELOMRÅDE / BANDEL	GLAMSHULT-VRÅ (1)		
ANLÄGGNINGSDIAGRAM	00 GEMENSAMT		
OBJEKTNUMMER / KM	168988 (1)	KONSTRUKTIONNUMMER	
BESTÄLLARE		LEVERANTÖR	
SKAPAD AV	N LÖWENDAHL	UPPDRAGSNUMMER	10309844
GOCKÄND AV	J. HENRIKSSON	ÄVDELNING	5130
RITNINGSTYP	PLAN		
TEKNIKOMRÅDE / INNEHÅLL	I- VÄGUTFORMNING OCH TRAFIK		
BESKRIVNING	PLAN 0/900-1/600 BILAGA BESLUTSUNDERLAG FÖR VAL AV PRINCIPUTFORMNING		
SKALA	1:1000	FORMAT	A1
RITNINGSNUMMER	100T0503	BLAD	03
		NÄSTA BLAD	04
		BET	








ANSLUTNING FÖRES  
MED ÖGLA



F:\R\03810381\03810381-1-R-25 Glamshult-Vrå Beskrivning\100T0503.dwg PLOTTAD: 2021-09-30 13:22:25 AV ANVÄNDARE: SBN1943




**TECKENFÖRKLARING**

-  RÄKNAD LINJE
-  PLANGRÄNS
-  STRÄCKA FÖR BREDDNING AV BEFINTLIG VÄG
-  NY VÄGYTA
-  ID FÖR ANSLUTNING & KORSNING
-  MÖJLIGT OMRÅDE FÖR PLACERING AV FAUNABRO
-  MÖJLIGT OMRÅDE FÖR PLACERING AV VILTFÄSSÄGGE I PLAN

KOORDINATSYSTEM:  
SWEREF 99 13 30  
HÖJDSYSTEM:  
RH 2000

TYP AV PLAN			<b>VÄGPLAN</b>
GRANSKNINGSSTATUS/SYFTE			<b>FÖR GRANSKNING</b>
HANDLINGSTYP			<b>SAMRÅDSHANDLING</b>
DATUM	2021-09-30	LEVERANS / ÄNDRINGS-PM	
OBJEKT	<b>VÄG 25</b>		
DELOMRÅDE / BANDEL	<b>GLAMSHULT-VRÅ (1)</b>		
ANLÄGNINGSDEL	<b>GLAMSHULT-VRÅ (1)</b>		
00 GEMENSAMT			
OBJEKTNUMMER / KM	168988 (1)	KONSTRUKTIONSNUMMER	
BESTÄLLARE	TRAFIKVERKET	LEVERANTÖR	<b>wsp</b>
SKAPAD AV	N LÖWENDAHL	UPPDRAGSNUMMER	10309844
GOCKÄND AV	J. HENRIKSSON	ÄNDRING	5130
RITNINGSTYP	PLAN		
TEKNIKOMRÅDE / INNEHÅLL	T- VÄGUTFORMNING OCH TRAFIK		
BESKRIVNING	PLAN 1/600-2/300 BILAGA BESLUTSUNDERLAG FÖR VAL AV PRINCIPUTFORMNING		
SKALA	1:1000	FORMAT	A1
RITNINGSNUMMER	100T0504	FÖRVALTNINGSNUMMER	
		BLAD	04
		NÄSTA BLAD	05
		SET	

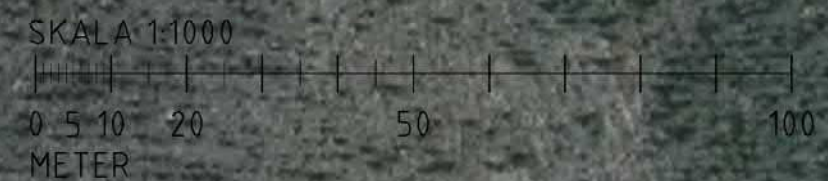



**TECKENFÖRKLARING**

- RÄKNAD LINJE
- PLANGRÄNS
- STRÄCKA FÖR BREDDNING AV BEFINTLIG VÄG
- NY VÄGYTA
- ID FÖR ANSLUTNING & KORSNING
- MÖJLIGT OMRÅDE FÖR PLACERING AV FAUNABRO
- MÖJLIGT OMRÅDE FÖR PLACERING AV VILTFASSAGE I PLAN

KOORDINATSYSTEM:  
SWEREF 99 13 30  
HÖJDSYSTEM:  
RH 2000

TYP AV PLAN		<b>VÄGPLAN</b>	
GRANSKNINGSSTATUS/SYFTE		<b>FÖR GRANSKNING</b>	
HANDLINGSTYP		<b>SAMRÅDSHANDLING</b>	
DATUM	2021-09-30	LEVERANS / ÄNDRINGS-PM	
OBJEKT	<b>VÄG 25 GLAMSHULT-VRÅ (1)</b>		
DELOMRÅDE / BANDEL	GLAMSHULT-VRÅ (1)		
ANLÄGGNINGSDEL	00 GEMENSAMT		
OBJEKTNUMMER / KM	168988 (1)	KONSTRUKTIONSNUMMER	
BESTÄLLARE	TRAFIKVERKET	LEVERANTÖR	
SKAPAD AV	N LÖWENDAHL	UPPDRAGSNUMMER	10309844
GOCKÄND AV	J. HENRIKSSON	ÄVDELNING	5130
RITNINGSTYP	PLAN		
TEKNIKOMRÅDE / INNEHÅLL	T- VÄGUTFORMNING OCH TRAFIK		
BESKRIVNING	PLAN 2/300-2/900 BILAGA BESLUTSUNDERLAG FÖR VAL AV PRINCIPUTFORMNING		
SKALA	1:1000	FORMAT	A1
RITNINGSNUMMER	100T0505	BLAD	05
		NÄSTA BLAD	06
		BET	

FIL: \\SRV\SRV\168988\168988\_1\168988\_V25\_Glamshult-VRÅ - R 25 Glamshult-VRÅ - Samrådsplan (Samarbetsplan) 100T0505.dwg PLOTTAD: 2021-09-30 12:33:25 AV ANVÄNDARE: SRV\N43