




TYP AV PLAN		<b>VÄGPLAN</b>	
GRANSKNINGSSTATUS / SYFTE		<b>FÖR GRANSKNING</b>	
HANDLINGSTYP		<b>SAMRÅDSHANDLING</b>	
DATUM	2021-05-17	LEVERANS / ÄNDRINGS-PM	
OBJEKT	<b>VÄG 25</b>		
DELOMRÅDE / BANDEL	<b>GLAMSHULT-VRÅ-BOASJÖN (0)</b>		
ANLÄGGNINGSDEL	<b>GEMENSAMT (0)</b>		
OBJEKTNUMMER / KM	168988 (1)	KONSTRUKTIONSNUMMER	
BESTÄLLARE	<b>TRAFIKVERKET</b>	LEVERANTÖR	<b>wsp</b>
SKAPAD AV	<b>A JOSEFSSON</b>	UPPDRAGSNUMMER	<b>10309844</b>
GOCKÄND AV	<b>J. HENRIKSSON</b>	AVDELNING	<b>5130</b>
RITNINGSTYP	<b>PLAN</b>		
TEKNIKOMRÅDE / INNEHÅLL	<b>T - VÄGUTFORMNING OCH TRAFIK</b>		
BESKRIVNING	<b>ÖVERSIKT</b> <b>BILAGA BESLUTSUNDERLAG FÖR VAL AV PRINCIPUTFORMNING</b>		
SKALA	<b>1:10000</b>	FORMAT	<b>A1</b>
RITNINGSNUMMER	<b>130T0001</b>	FÖRVALTNINGSNUMMER	
	BLAD	NÄSTA BLAD	BET
	<b>01</b>	-	



F:\R\130T0001\130T0001 - Rv 25 Glamshult-VRÅ-Boasjön - 2021-05-17 - 11:18:48 AM - AV ANVÄNDARE: ENL17943



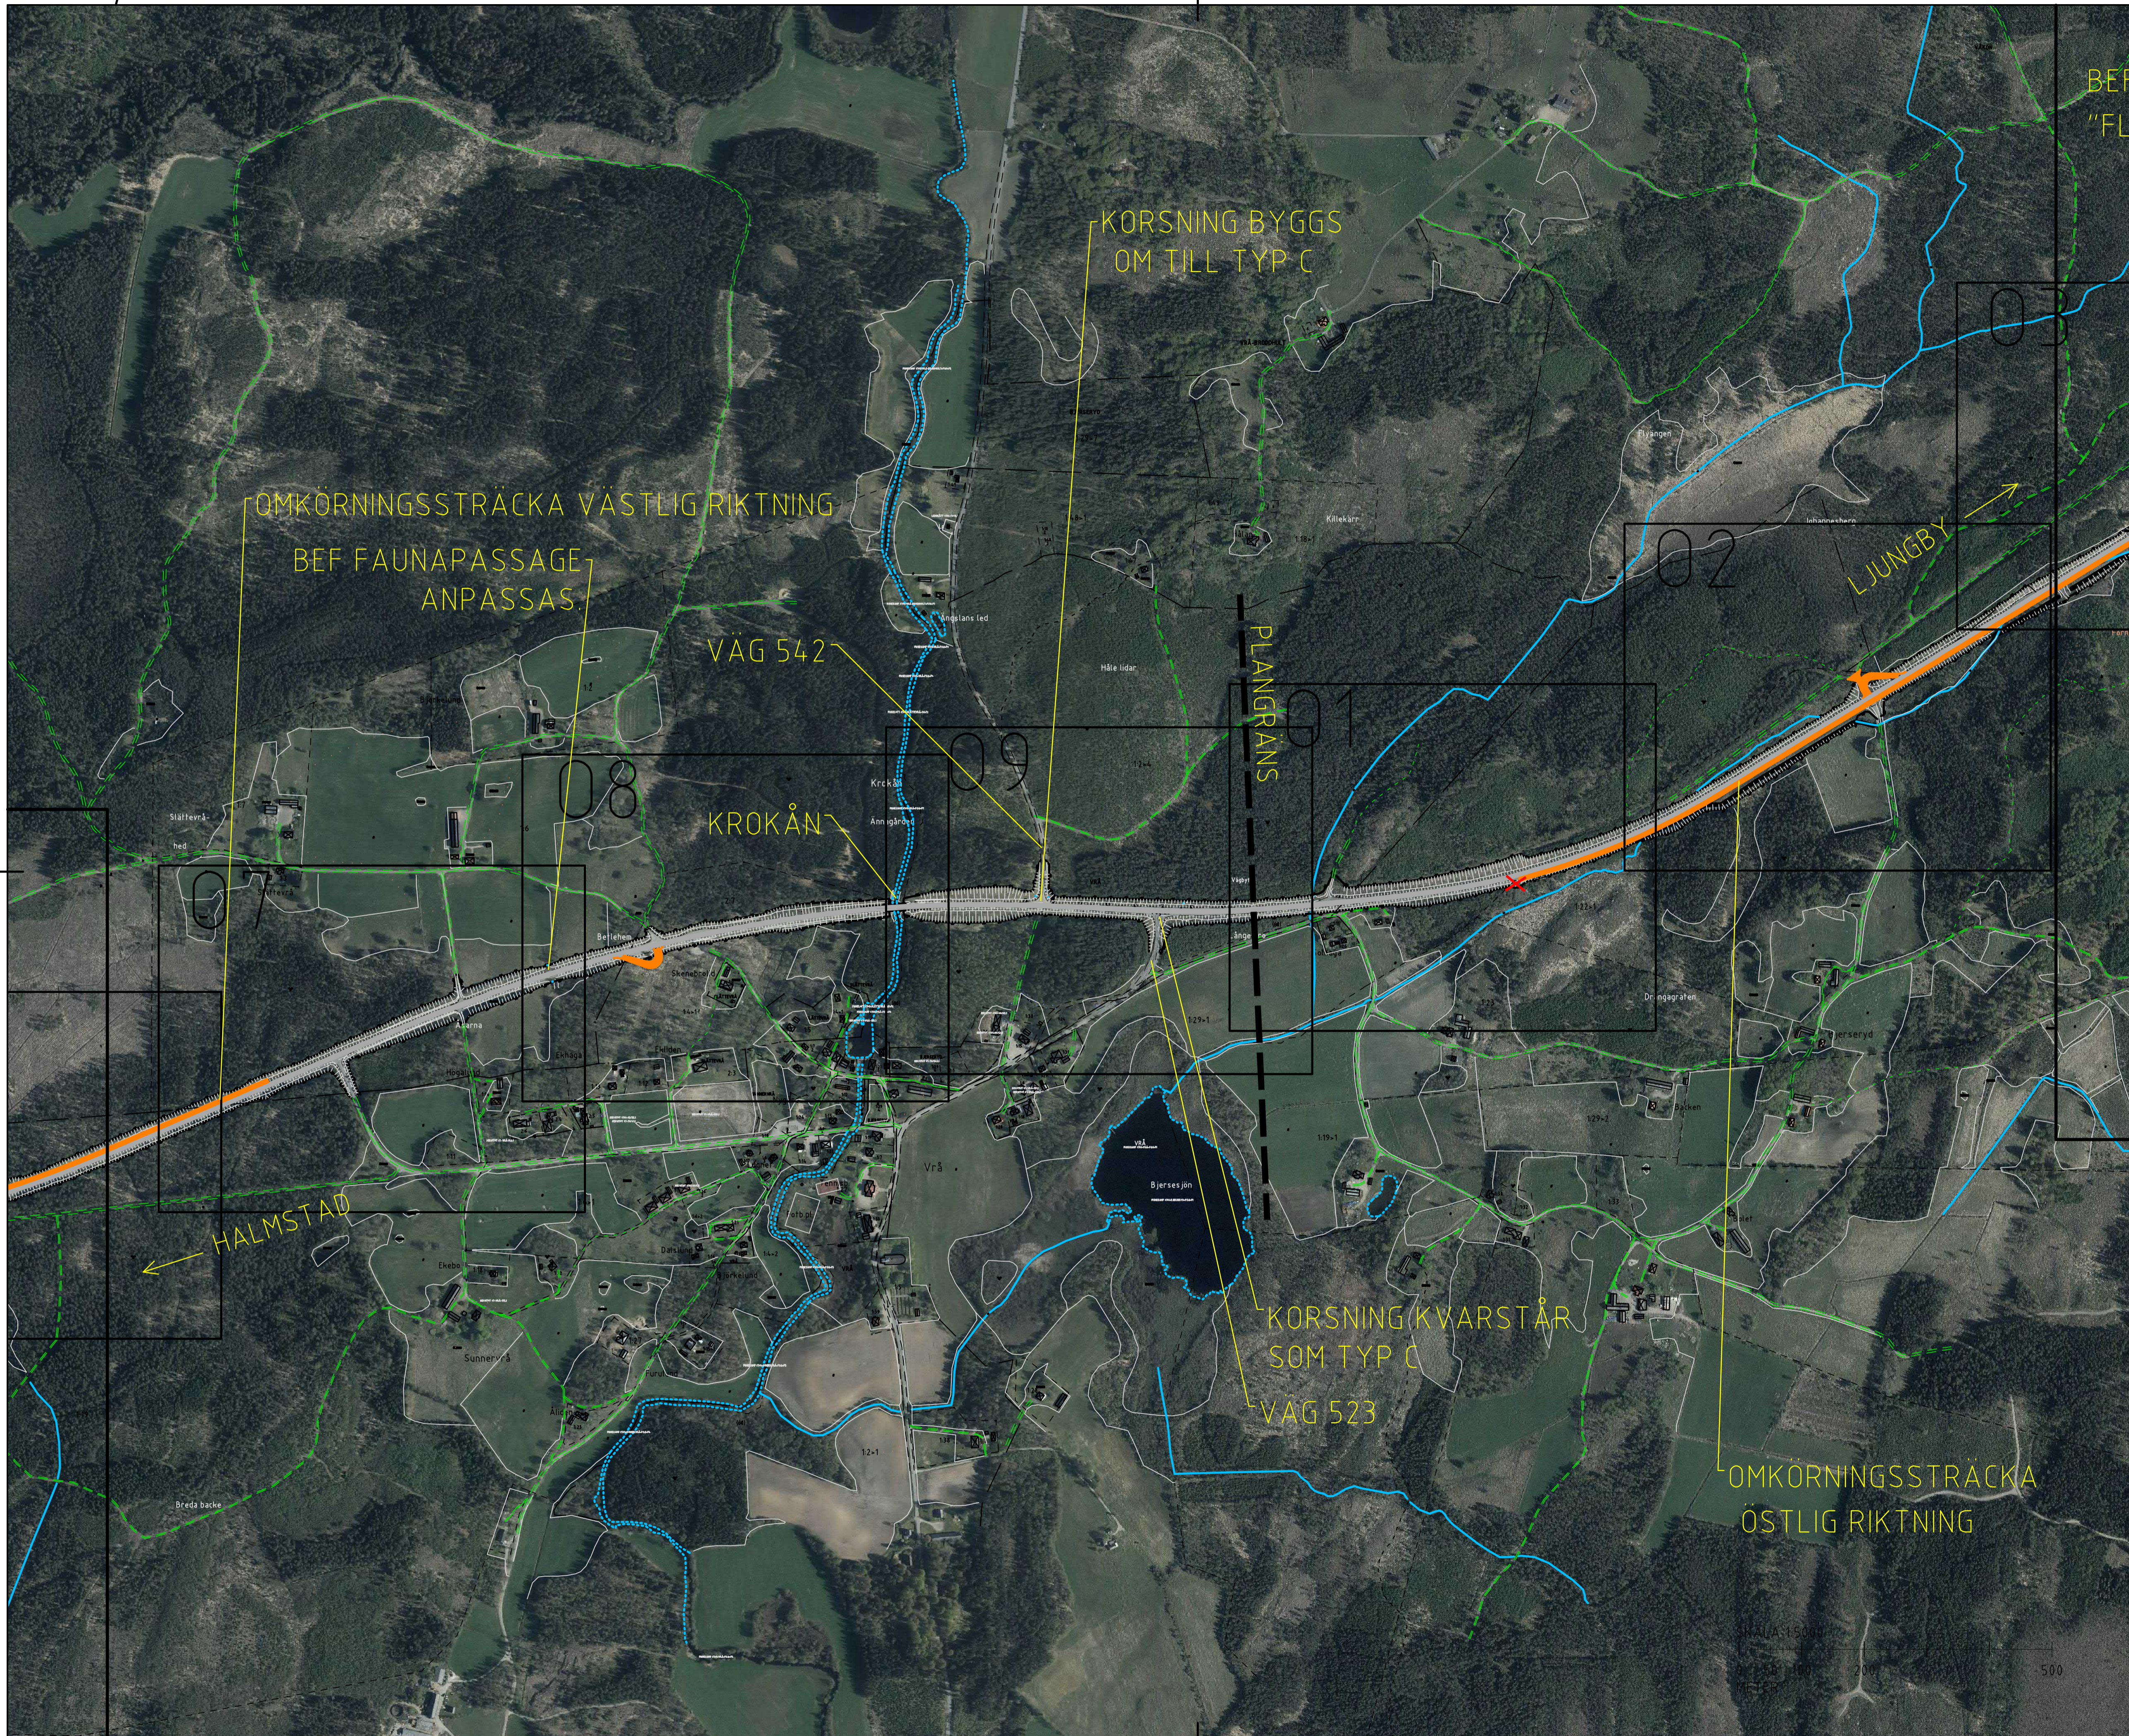

BEF  
"FL"

TYP AV PLAN		<b>VÄGPLAN</b>	
GRANSKNINGSSTATUS / SYFTE		<b>FÖR GRANSKNING</b>	
HANDLINGSTYP		<b>SAMRÅDSHANDLING</b>	
DATUM	2021-05-17	LEVERANS / ÄNDRINGS-PM	
OBJEKT	<b>VÄG 25</b>		
DELOMRÅDE / BANDEL	<b>GLAMSHULT-VRÅ-BOASJÖN (0)</b>		
ANLÄGGNINGSGDEL	<b>GEMENSAMT (0)</b>		
OBJEKTNUMMER / KM	168988 (1)	KONSTRUKTIONNUMMER	
BESTÄLLARE	<b>TRAFIKVERKET</b>	LEVERANTÖR	<b>wsp</b>
SKAPAD AV	A JOSEFSSON	UPPDRAGSNUMMER	10309844
GOCKÄND AV	J. HENRIKSSON	AVDELNING	5130
RITNINGSTYP	<b>PLAN</b>		
TEKNIKOMRÅDE / INNEHÅLL	<b>T - VÄGUTFORMNING OCH TRAFIK</b>		
BESKRIVNING	<b>ÖVERSIKT</b>		
<b>BILAGA BESLUTSUNDERLAG FÖR VAL AV PRINCIPUTFORMNING</b>			
SKALA	1:10000	FORMAT	A1
RITNINGSNUMMER	130T0002	FÖRVALTNINGSNUMMER	
BLAD	01	NÄSTA BLAD	-
BET			

F:\R\130T0002\130T0002 - Rv 25 Glamshult-Vrå-Boasjön\130T0002\130T0002.dwg  
 CAD: 2021-05-17 10:34:48 AV ANVÄNDARE: 50161943





TYP AV PLAN		<b>VÄGPLAN</b>	
GRANSKNINGSSTATUS/SYFTE		<b>FÖR GRANSKNING</b>	
HANDLINGSTYP		<b>SAMRÅDSHANDLING</b>	
DATUM	2021-05-17	LEVERANS / ÄNDRINGS-PM	
OBJEKT	<b>VÄG 25 GLAMSHULT-VRÅ-BOASJÖN (0)</b>		
DELOMRÅDE / BANDEL	<b>GEMENSAMT (0)</b>		
ANLÄGGNINGSGDEL	<b>00 GEMENSAMT</b>		
OBJEKTNUMMER / KM	168988 (1)	KONSTRUKTIONSNUMMER	
BESTÄLLARE	<b>TRAFIKVERKET</b>	LEVERANTÖR	<b>wsp</b>
SKAPAD AV	<b>A JOSEFSSON</b>	UPPDRAGSNUMMER	10309844
GODKÄND AV	<b>J. HENRIKSSON</b>	AVDELNING	5130
RITNINGSTYP	<b>PLAN</b>		
TEKNIKOMRÅDE / INNEHÅLL	<b>T - VÄGUTFORMNING OCH TRAFIK</b>		
BESKRIVNING	<b>ÖVERSIKT BILAGA BESLUTSUNDERLAG FÖR VAL AV PRINCIPUTFORMNING</b>		
SKALA	1:10000	FORMAT	A1
RITNINGSNUMMER	130T0003	BLAD	01
		NÄSTA BLAD	-
		BET	

F:\R\130T0003\130T0003 - Rv 25 Glamshult-Vrå-Boasjön - CAD\Trafik\3d\Beslutsunderlag\130T0003.dwg  
 D:\AD - 2021-05-17 16:55:54 - AV ANVÄNDARE: EBN 1643



