










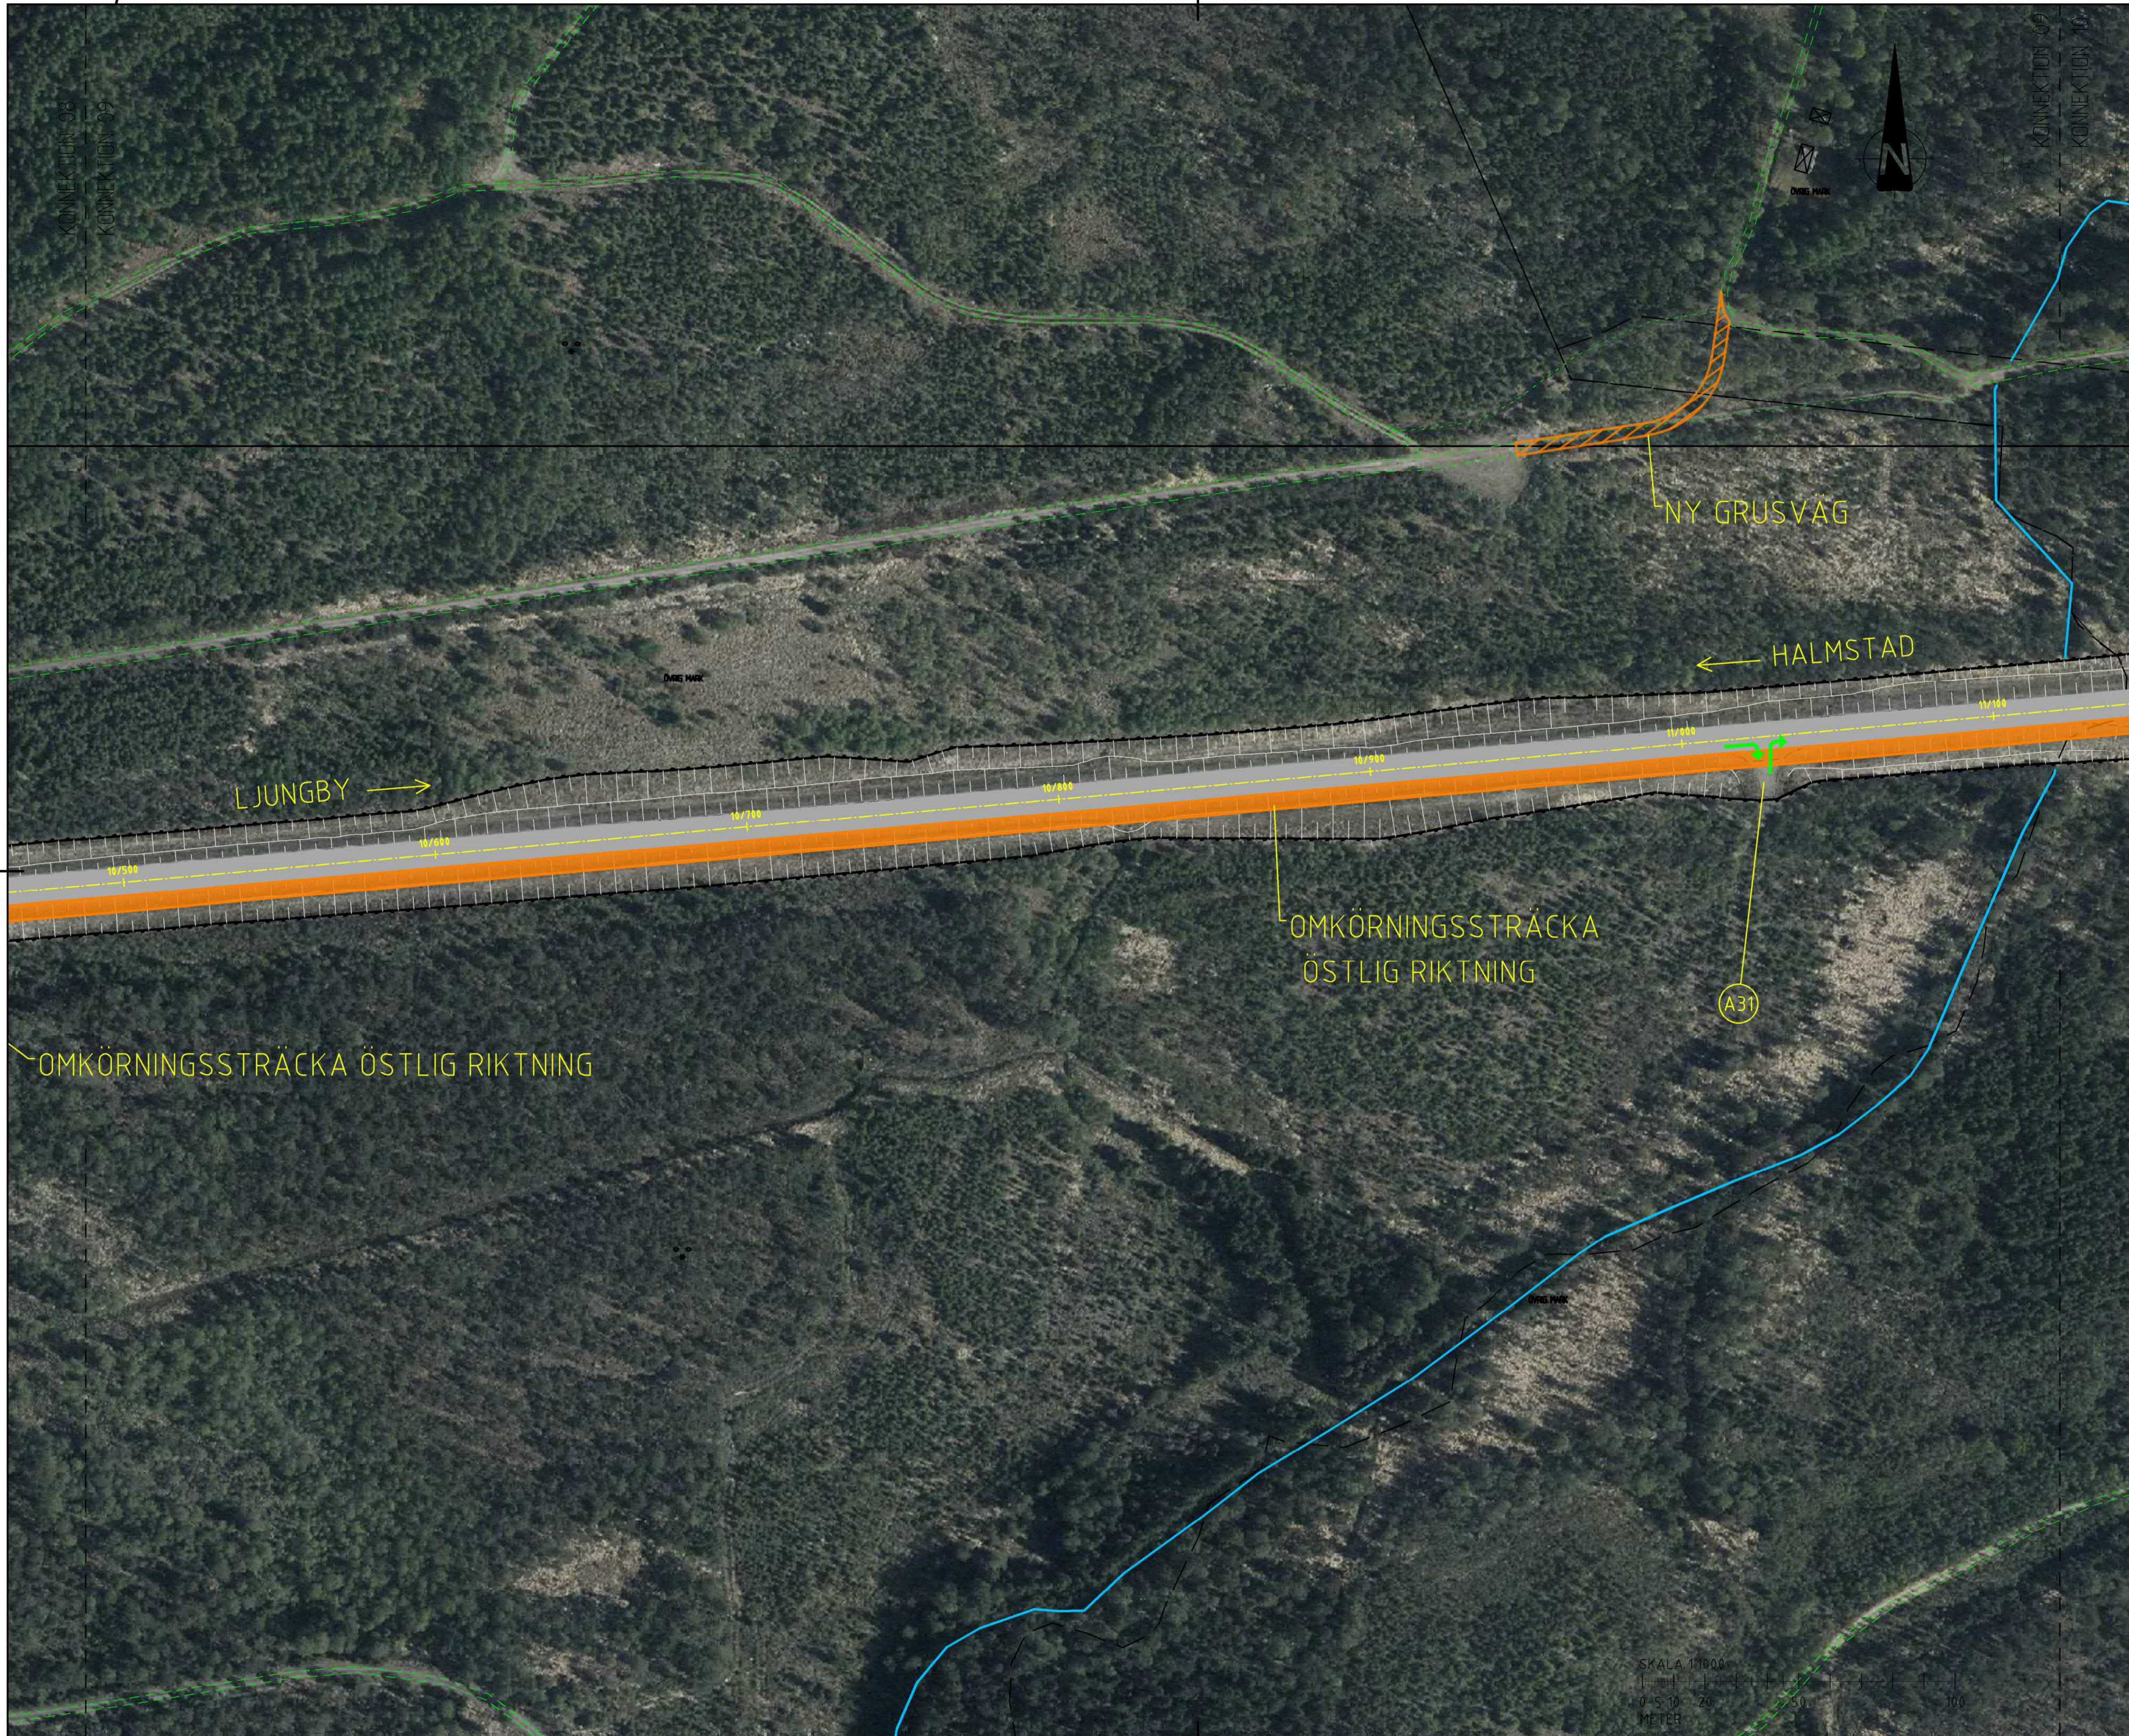
TECKENFÖRKLARING

-  RÄKNAD LINJE
-  PLANGRÄNS
-  STRÄCKA FÖR BREDDNING AV BEFINTLIG VÄG
-  NY VÄGYTA
-  ID FÖR ANSLUTNING & KORSNING
-  MÖJLIGT OMRÅDE FÖR PLACERING AV FAUNABRO
-  MÖJLIGT OMRÅDE FÖR PLACERING AV VILTPASSAGE I PLAN

KOORDINATSYSTEM:
SWEREF 99 13 30
HÖJDSYSTEM:
RH 2000

TYP AV PLAN		VÄGPLAN	
GRANSKNINGSSTATUS/SYFTE		FÖR GRANSKNING	
HANDLINGSTYP		SAMRÅDSHANDLING	
DATUM	2021-09-30	LEVERANS / ÄNDRINGS-PM	
OBJEKT	VÄG 25 VRÅ-BOASJÖN		
DELOMRÅDE / BANDEL	VRÅ-BOASJÖN (2)		
ANLÄGGNINGSTYP	00 GEMENSAMT		
OBJEKTNUMMER / KM	168987 (2)	KONSTRUKTIONSNUMMER	
BESTÄLLARE	TRAFIKVERKET	LEVERANTÖR	wsp
SKAPAD AV	N LÖWENDAHL	UPPRAGSNUMMER	10309844
GOCKÄND AV	J. HENRIKSSON	ÄNDRING	5130
RITNINGSTYP	PLAN		
TEKNIKOMRÅDE / INNEHÅLL	T - VÄGUTFORMNING OCH TRAFIK		
BESKRIVNING	PLAN 9/850-10/500 BILAGA BESLUTSUNDERLAG FÖR VAL AV PRINCIPUTFORMNING		
SKALA	1:1000	FORMAT	A1
RITNINGSNUMMER	200T0508	BLAD	08
		NÄSTA BLAD	09
		BET	

FE:\R:\S381\3811381944 - Rv 25 Gårshäll-Vrå-Boasjön\..._CAD\Trafik\Samrådshandling\03811381944.dwg PLOTTAD: 2021-10-13 12:45:14 AV ANVÄNDARE: SBN7963




TECKENFÖRKLARING

- RÄKNAD LINJE
- PLANGRÄNS
- STRÄCKA FÖR BREDDNING AV BEFINTLIG VÄG
- NY VÄGYTA
- ID FÖR ANSLUTNING & KORSNING
- MÖJLIGT OMRÅDE FÖR PLACERING AV FAUNABRO
- MÖJLIGT OMRÅDE FÖR PLACERING AV VILTPASSAGE I PLAN

KOORDINATSYSTEM:
SWEREF 99 13 30
HÖJDSYSTEM:
RH 2000

TYP AV PLAN		VÄGPLAN	
GRANSKNINGSSTATUS/SYFTE		FÖR GRANSKNING	
HANDLINGSTYP		SAMRÅDSHANDLING	
DATUM	2021-09-30	LEVERANS I ÄNDRINGS-PM	
OBJEKT			
VÄG 25			
VRÅ-BOASJÖN			
DELOMRÅDE / BANDEL			
VRÅ-BOASJÖN (2)			
ANLÄGGNINGSGRÄNS			
00 GEMENSAMT			
OBJEKTNUMMER / KM	168987 (2)	KONSTRUKTIONSNUMMER	
BESTÄLLARE	TRAFIKVERKET	LEVERANTÖR	
SKAPAD AV	N LÖWENDAHL	UPPDRAGSNUMMER	10309844
GOCKÄND AV	J. HENRIKSSON	ÄVDELNING	5130
RITNINGSTYP			
PLAN			
TEKNIKOMRÅDE / INNEHÅLL			
T - VÄGUTFORMNING OCH TRAFIK			
BESKRIVNING			
PLAN 10/500-11/100			
BILAGA BESLUTSUNDERLAG FÖR VAL AV PRINCIPUTFORMNING			
SKALA	1:1000	FORMAT	A1
RITNINGSNUMMER	200T0509	BLAD	09
		NÄSTA BLAD	10
		BET	

FE:\R:\S381\38113181944 - Rv 25 Gårsholm - Vrå-Boasjön\...
 PLOTTAD: 2021-10-01 12:54:42 AV ANVÄNDARE: SEN16043

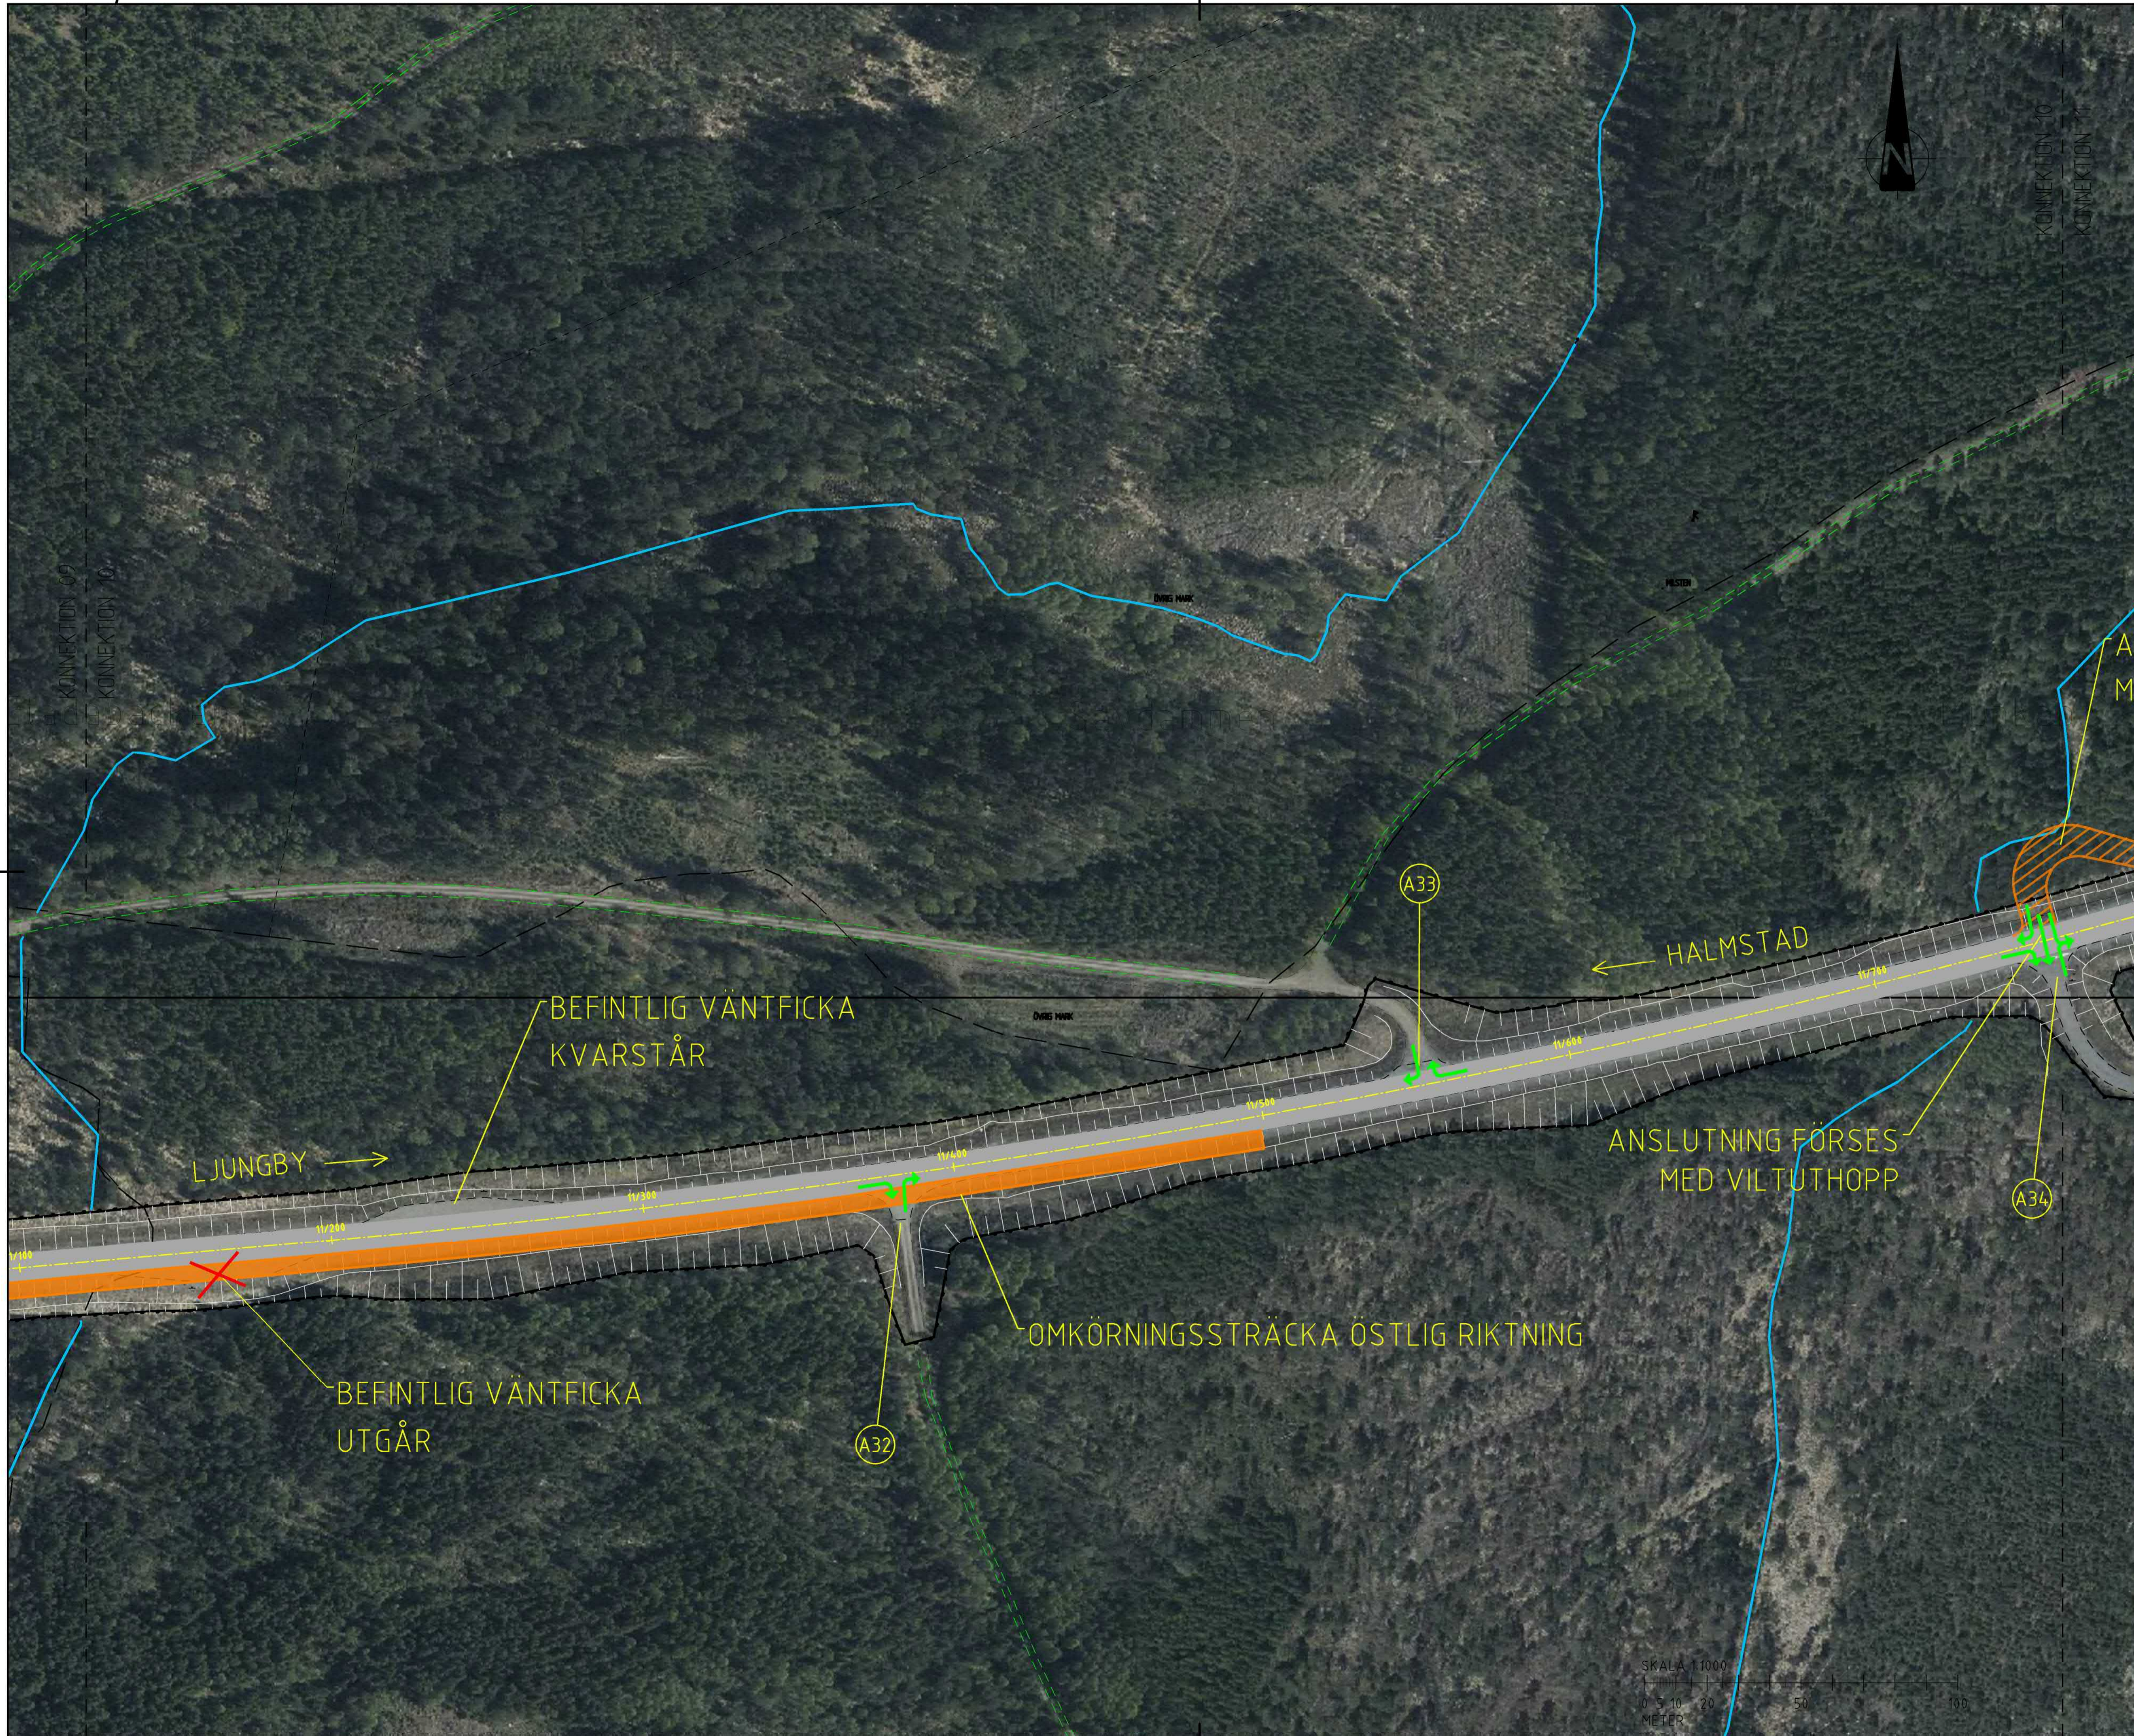

TECKENFÖRKLARING


	RÄKNAD LINJE
	PLANGRÄNS
	STRÄCKA FÖR BREDDNING AV BEFINTLIG VÄG
	NY VÄGYTA
	ID FÖR ANSLUTNING & KORSNING
	MÖJLIGT OMRÅDE FÖR PLACERING AV FÄLVÄR
	MÖJLIGT OMRÅDE FÖR PLACERING AV VILTFÄLLE I PLAN

KOORDINATSYSTEM:
SWEREF 99 13 30
HÖJDSYSTEM:
RH 2000

TYP AV PLAN		VÄGPLAN	
GRANSKNINGSSTATUS/SYFTE		FÖR GRANSKNING	
HANDLINGSTYP		SAMRÅDSHANDLING	
DATUM	2021-09-30	LEVERANS I ANDRINGS-PM	
OBJEKT	VÄG 25 VRÅ-BOASJÖN		
DELOMRÅDE / BANDEL	VRÅ-BOASJÖN (2)		
ANLÄGGNINGSDEL	00 GEMENSAMT		
OBJEKTNUMMER / KM	168987 (2)	KONSTRUKTIONSNUMMER	
BESTÄLLARE	TRAFIKVERKET	LEVERANTÖR	wsp
SKAPAD AV	N LÖWENDAHL	UPPDRAGSNUMMER	10309844
GODKÄND AV	J. HENRIKSSON	AVDELNING	5130
RITNINGSTYP	PLAN		
TEKNIKOMRÅDE / INNEHÅLL	T - VÄGUTFORMNING OCH TRAFIK		
BESKRIVNING	PLAN 11/100-11/750 BILAGA BESLUTSUNDERLAG FÖR VAL AV PRINCIPUTFORMNING		
SKALA	1:1000	FORMAT	A1
RITNINGSNUMMER	200T0510	BLAD	10
		NÄSTA BLAD	11
		BET	



FIL: \\SRV\SRV\1639844 - R 25 - Gårdsnr - VRÅ-Boasjön\Trafik\Samrådshandling\20210930\PLUTTAD_2021-09-30_20210930_AV ANVÄNDARE - SEN 1943

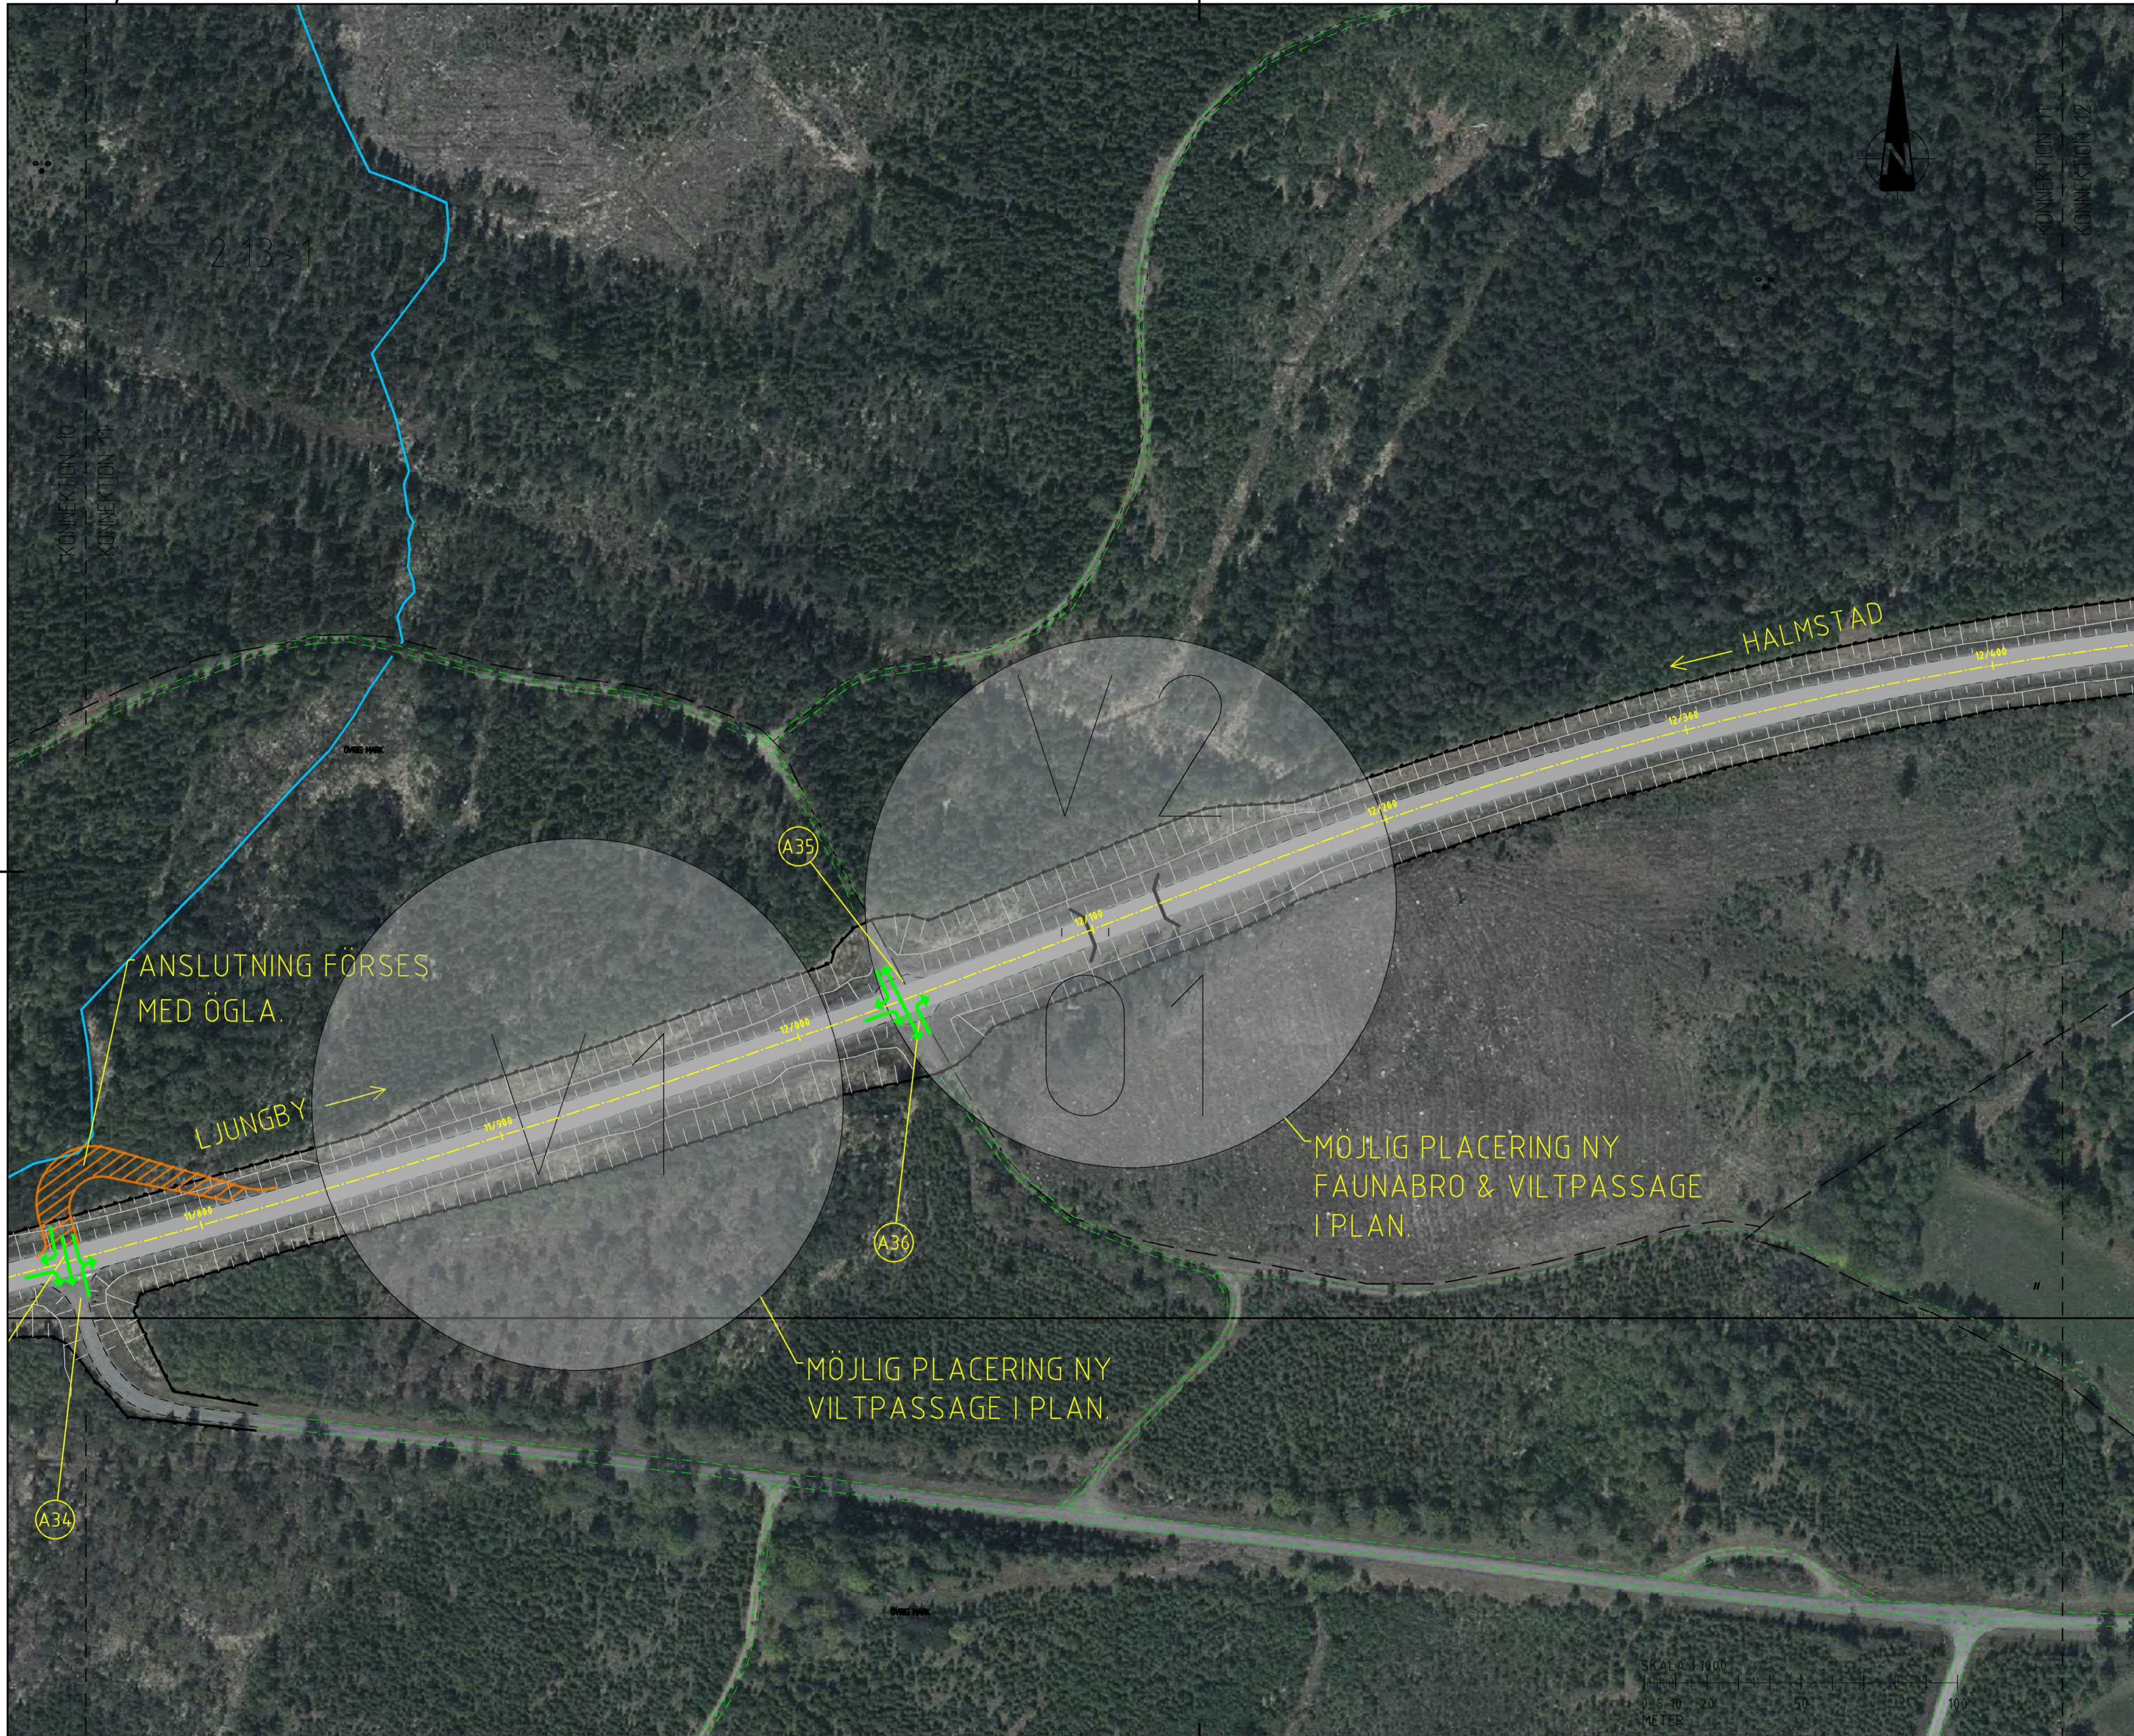

TECKENFÖRKLARING

- 10/4.00 RÄKNAD LINJE
- PLANGRÄNS
- STRÄCKA FÖR BREDDNING AV BEFINTLIG VÄG
- NY VÄGYTA
- ID FÖR ANSLUTNING & KORSNING
- MÖJLIGT OMRÅDE FÖR PLACERING AV FAUNABRO
- MÖJLIGT OMRÅDE FÖR PLACERING AV VILTPASSAGE I PLAN

KOORDINATSYSTEM:
SWEREF 99 13 30
HÖJDSYSTEM:
RH 2000

ANSLUTNING FÖRES
MED ÖGLA.

LJUNGBY

HALMSTAD


MÖJLIG PLACERING NY
FAUNABRO & VILTPASSAGE
I PLAN.

MÖJLIG PLACERING NY
VILTPASSAGE I PLAN.

TYP AV PLAN: VÄGPLAN FÖR GRANSKNING SAMRÅDSHANDLING

DATUM 2021-09-30		LEVERANS I ÄNDRINGS-PM
OBJEKT VÄG 25 VRÅ-BOASJÖN		
DELOMRÅDE / BANDEL VRÅ-BOASJÖN (2)		
ANLÄGGNINGSTYP ÖÖ GEMENSAMT		
OBJEKTNUMMER / KM 168987 (2)	KONSTRUKTIONNUMMER	
BESTÄLLARE TRAFIKVERKET	LEVERANTÖR WSP	
SKAPAD AV N LÖWENDAHL	UPPDRAGSNUMMER 10309844	
GODKÄND AV J. HENRIKSSON	ÄNDRINGS-PM 5130	
RITNINGSTYP PLAN		
TEKNIKOMRÅDE / INNEHÅLL T - VÄGUTFORMNING OCH TRAFIK		
BESKRIVNING PLAN 11/750-12/400 BILAGA BESLUTSUNDERLAG FÖR VAL AV PRINCIPUTFORMNING		
SKALA 1:1000	FORMAT A1	FÖRVALTNINGSNUMMER
RITNINGNUMMER 200T0511	BLAD 11	NÄSTA BLAD 12
		BET



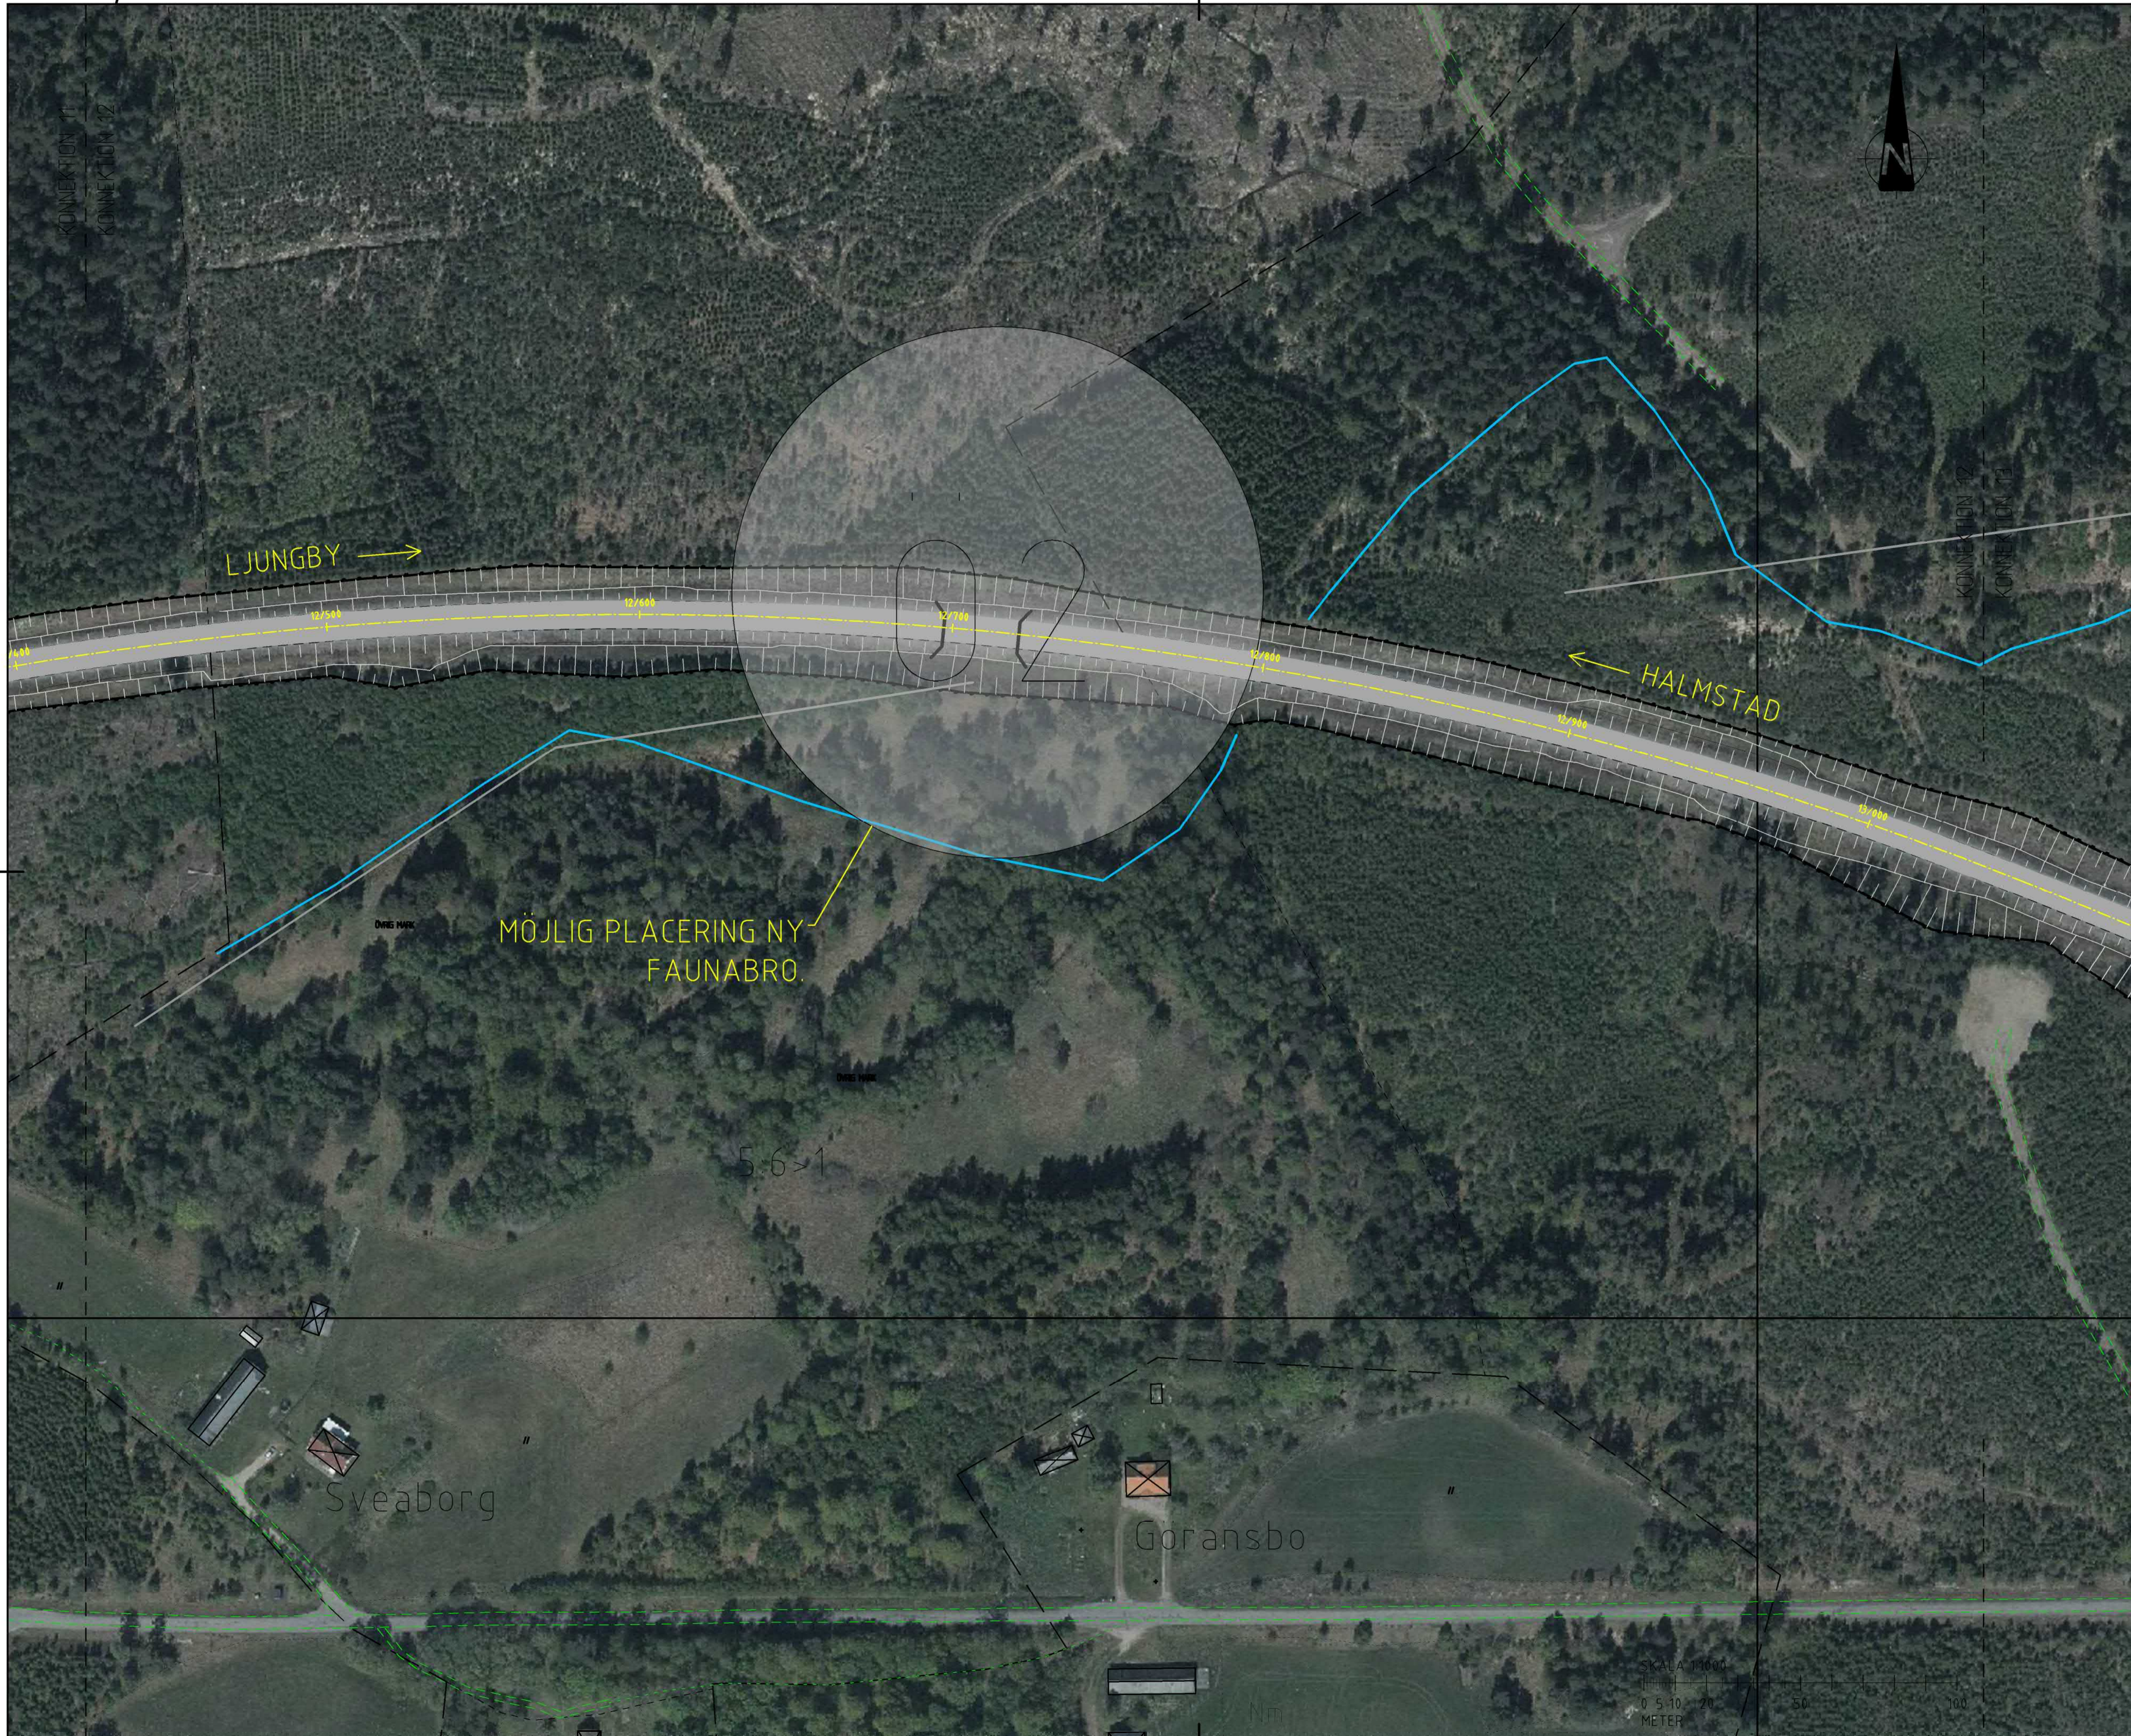

TECKENFÖRKLARING

-  RÄKNAD LINJE
-  PLANGRÄNS
-  STRÄCKA FÖR BREDDNING AV BEFINTLIG VÄG
-  NY VÄGYTA
-  ID FÖR ANSLUTNING & KORSNING
-  MÖJLIGT OMRÅDE FÖR PLACERING AV FAUNABRO
-  MÖJLIGT OMRÅDE FÖR VILTPASSAGE I PLAN








KOORDINATSYSTEM:
SWEREF 99 13 30
HÖJDSYSTEM:
RH 2000

TYP AV PLAN		VÄGPLAN	
GRANSKNINGSSTATUS/SYFTE		FÖR GRANSKNING	
HANDLINGSTYP		SAMRÅDSHANDLING	
DATUM	2021-09-30	LEVERANS I ÄNDRINGS-PM	
OBJEKT	VÄG 25 VRÅ-BOASJÖN		
DELOMRÅDE / BAND	VRÅ-BOASJÖN (2)		
ANLÄGGNINGSTYP	00 GEMENSAMT		
OBJEKTNUMMER / KM	168987 (2)	KONSTRUKTIONSNUMMER	
BESTÄLLARE		LEVERANTÖR	
SKAPAD AV	N LÖWENDAHL	UPPDRAGNUMMER	10309844
GODKÄND AV	J. HENRIKSSON	AVDELNING	5130
RITNINGSTYP	PLAN		
TEKNIKOMRÅDE / INNEHÅLL	T - VÄGUTFORMNING OCH TRAFIK		
BESKRIVNING	PLAN 12/400-13/000 BILAGA BESLUTSUNDERLAG FÖR VAL AV PRINCIPUTFORMNING		
SKALA	1:1000	FORMAT	A1
RITNINGSNUMMER	200T0512	BLAD	12
		NÄSTA BLAD	13
		BET	

F:\R\03810381\03810381 - R 25 Göransbo - V4 Boasjön\...
 PLOTTAD: 2021-09-30 13:25:43 AV ANVÄNDARE: SEN7963



TECKENFÖRKLARING

-  RÄKNAD LINJE
-  PLANGRÄNS
-  STRÄCKA FÖR BREDDNING AV BEFINTLIG VÄG
-  NY VÄGYTA
-  ID FÖR ANSLUTNING & KORSNING
-  MÖJLIGT OMRÅDE FÖR PLACERING AV FAUNABRO
-  MÖJLIGT OMRÅDE FÖR PLACERING AV VILTPASSAGE I PLAN

KOORDINATSYSTEM:
SWEREF 99 13 30
HÖJDSYSTEM:
RH 2000

TYP AV PLAN **VÄGPLAN**
GRANSKNINGSSTATUS/SYFTE **FÖR GRANSKNING**
HANDLINGSTYP **SAMRÅDSHANDLING**

DATUM 2021-09-30 LEVERANS / ÄNDRINGS-PM

OBJEKT **VÄG 25 VRÅ-BOASJÖN**

DELOMRÅDE / BANDEL **VRÅ-BOASJÖN (2)**

ANLÄGGNINGSGRÄNS 00 GEMENSAMT

OBJEKTNUMMER / KM 168987 (2) KONSTRUKTIONNUMMER

BESTÄLLARE **TRAFIKVERKET** LEVERANTÖR **wsp**

SKAPAD AV **N LÖWENDAHL** UPPDRAGSNUMMER 10309844

GRANSKAD AV **J. HENRIKSSON** ÄNDRING 5130

RITNINGSTYP **PLAN**


TEKNIKOMRÅDE / INNEHÅLL **T - VÄGUTFORMNING OCH TRAFIK**

BESKRIVNING **PLAN 13/000-13/500**

BILAGA BESLUTSUNDERLAG FÖR VAL AV PRINCIPUTFORMNING

SKALA 1:1000 FÖRVALTNINGSNUMMER

RITNINGSNUMMER 200T0513 BLAD 13 NÄSTA BLAD BET

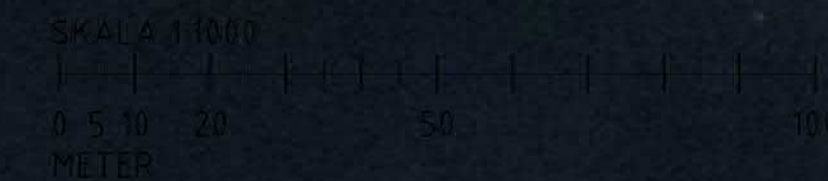

F:\R\0381\0381\0381\0381 - Rv 25 Gårsholm - Vrå-boasjön\CAD\Trafik\Samrådshandling\0381\0381.dwg PLOTTAD: 2021-10-13 12:55:02 AV ANVÄNDARE: ENL1943