KOORDINATSYSTEM:

SYSTEM I PLAN: SWEREF99 17 15
SYSTEM I HÖJD: RH 2000

TECKENFÖRKLARING:

1/200 LÄNGDMÄTNING

0 100 200 300 400 500
SKALA 1:6000 (A1)

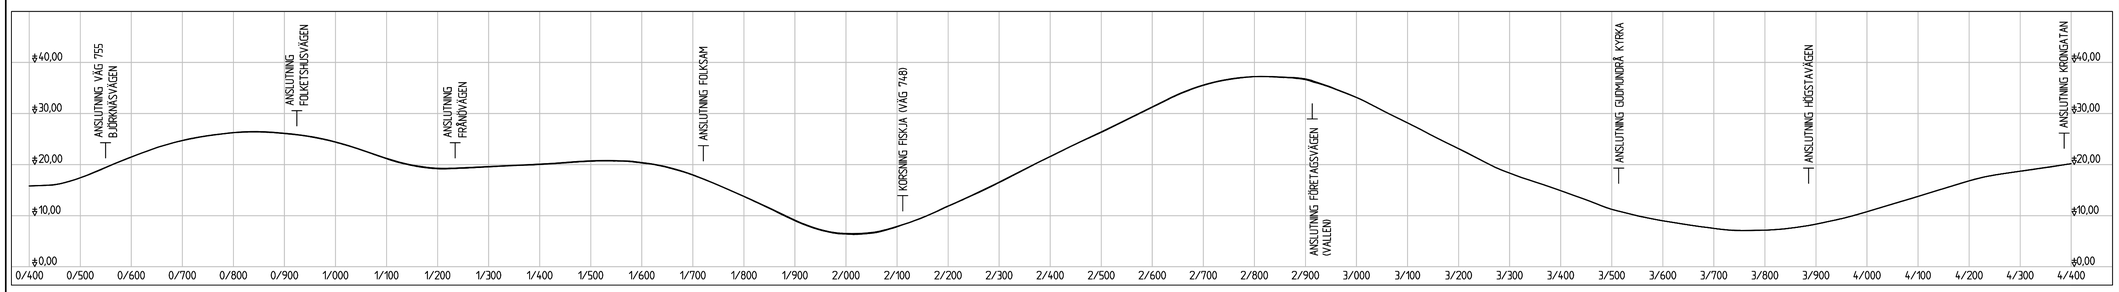

TYP AV PLAN	VÄGPLAN
GRANSKNINGSSTATUS / SYFTE	FÖR GRANSKNING
HANDLINGSTYP	GRANSKNINGSHANDLING
DATUM: 2025-11-11	LEVERANS / ÄNDRINGS-PM
OBJEKT	GC-VÄG FRÅNÖ - KRAMFORS VÄG 90
DELOMRÅDE / BANDEL	1 FRÅNÖ - KRAMFORS
ANLÄGGNINGDEL	01 VÄG 90
OBJEKTNUMMER / KM: 184918	KONSTRUKTIONSNUMMER
BESTÄLLARE	TRAFIKVERKET
LEVERANTÖR	Lektus
SKAPAD AV: PB	UPPDRAGSNUMMER: 240194
GODKÄND AV: OJ	AVDELNING: SUNDSVALL
RITNINGSTYP	PLANRITNING
TEKNIKOMRÅDE / INNEHÅLL	T VÄGUTFORMNING OCH TRAFIK
BESKRIVNING	ÖVERSIKTSKARTA
SKALA: 1:6000/1:600	FORMAT: A1
FÖRVALTNINGSNUMMER	
RITNINGSNUMMER: 1 01 T 01 01	BLAD: 01
NÄSTA BLAD: -	BET

XREF		
MODELL\V09501	2025-09-15 08:54	
MODELL\V09502	2025-09-11 13:11	
MODELL\V09503	2024-12-19 11:11	
MODELL\V09504	2025-10-21 09:14	
MODELL\V09505	2025-10-01 09:14	
MODELL\V09506	2025-10-31 09:41	
MODELL\V09507	2025-10-31 09:41	
MODELL\V09508	2025-02-21 08:35	
MODELL\V09509	2025-02-21 08:35	
MODELL\V09510	2025-03-12 08:28	

MODELL\V09511	2024-02-04 11:17	
MODELL\V09512	2025-01-21 13:17	
MODELL\V09513	2025-01-21 13:40	
MODELL\V09514	2025-01-24 11:43	
MODELL\V09515	2025-01-24 11:52	
MODELL\V09516	2025-01-24 11:52	
MODELL\V09517	2025-01-05 09:59	
MODELL\V09518	2025-01-05 09:59	
MODELL\V09519	2025-09-07 15:36	
MODELL\V09520	2025-09-06 11:13	

MODELL\V09521	2025-01-14 08:21	
MODELL\V09522	2025-10-05 07:15	
MODELL\V09523	2025-10-05 07:15	
MODELL\V09524	2025-10-06 07:23	
MODELL\V09525	2025-10-06 07:23	
MODELL\V09526	2025-10-06 07:23	
MODELL\V09527	2025-09-18 11:49	
MODELL\V09528		
MODELL\V09529	2025-09-15 08:56	
MODELL\V09530	2025-09-11 13:11	
MODELL\V09531	2024-12-19 11:11	
MODELL\V09532	2025-10-21 09:14	
MODELL\V09533	2025-10-01 09:14	
MODELL\V09534	2025-10-31 09:41	
MODELL\V09535	2025-10-31 09:41	
MODELL\V09536	2025-02-21 08:35	
MODELL\V09537	2025-02-21 08:35	
MODELL\V09538	2025-03-12 08:28	

MODELL\V09539	2025-09-15 08:56	
MODELL\V09540	2025-09-11 13:11	
MODELL\V09541	2024-12-19 11:11	
MODELL\V09542	2025-10-21 09:14	
MODELL\V09543	2025-10-01 09:14	
MODELL\V09544	2025-10-31 09:41	
MODELL\V09545	2025-10-31 09:41	
MODELL\V09546	2025-02-21 08:35	
MODELL\V09547	2025-02-21 08:35	
MODELL\V09548	2025-03-12 08:28	

MODELL\V09549	2025-09-15 08:56	
MODELL\V09550	2025-09-11 13:11	
MODELL\V09551	2024-12-19 11:11	
MODELL\V09552	2025-10-21 09:14	
MODELL\V09553	2025-10-01 09:14	
MODELL\V09554	2025-10-31 09:41	
MODELL\V09555	2025-10-31 09:41	
MODELL\V09556	2025-02-21 08:35	
MODELL\V09557	2025-02-21 08:35	
MODELL\V09758	2025-03-12 08:28	

MODELL\V09759	2025-09-15 08:56	
MODELL\V09760	2025-09-11 13:11	
MODELL\V09761	2024-12-19 11:11	
MODELL\V09762	2025-10-21 09:14	
MODELL\V09763	2025-10-01 09:14	
MODELL\V09764	2025-10-31 09:41	
MODELL\V09765	2025-10-31 09:41	
MODELL\V09766	2025-02-21 08:35	
MODELL\V09767	2025-02-21 08:35	
MODELL\V09768	2025-03-12 08:28	