


XREF: \V\MODELL\1\16\130001 2018-12-12 08:13 ... \V\MODELL\1\16\130002 2018-12-10 14:17 ... \V\MODELL\1\16\130003 2018-11-29 14:08 ...
 \V\MODELL\1\16\130004 2018-11-29 15:47 ... \V\MODELL\1\16\130005 2018-12-11 10:54 ... \V\MODELL\1\16\130006 2018-12-11 09:13 ...
 \V\MODELL\1\16\130007 2018-12-10 08:53 ... \V\MODELL\1\16\130008 2018-12-10 11:10 ... \V\MODELL\1\16\130009 2018-04-12 12:10 ...
 \V\MODELL\1\16\130010 2018-12-07 13:53 ... \V\MODELL\1\16\130011 2018-04-12 12:10 ... \V\MODELL\1\16\130012 2018-12-07 15:54 ...
 \V\MODELL\1\16\130013 2018-12-11 09:13 ... \V\MODELL\1\16\130014 2018-12-11 11:10 ... \V\MODELL\1\16\130015 2018-11-29 16:10 ...
 \V\MODELL\1\16\130016 2018-12-10 11:10 ... \V\MODELL\1\16\130017 2018-11-29 16:20 ... \V\MODELL\1\16\130018 2018-11-29 16:20 ...

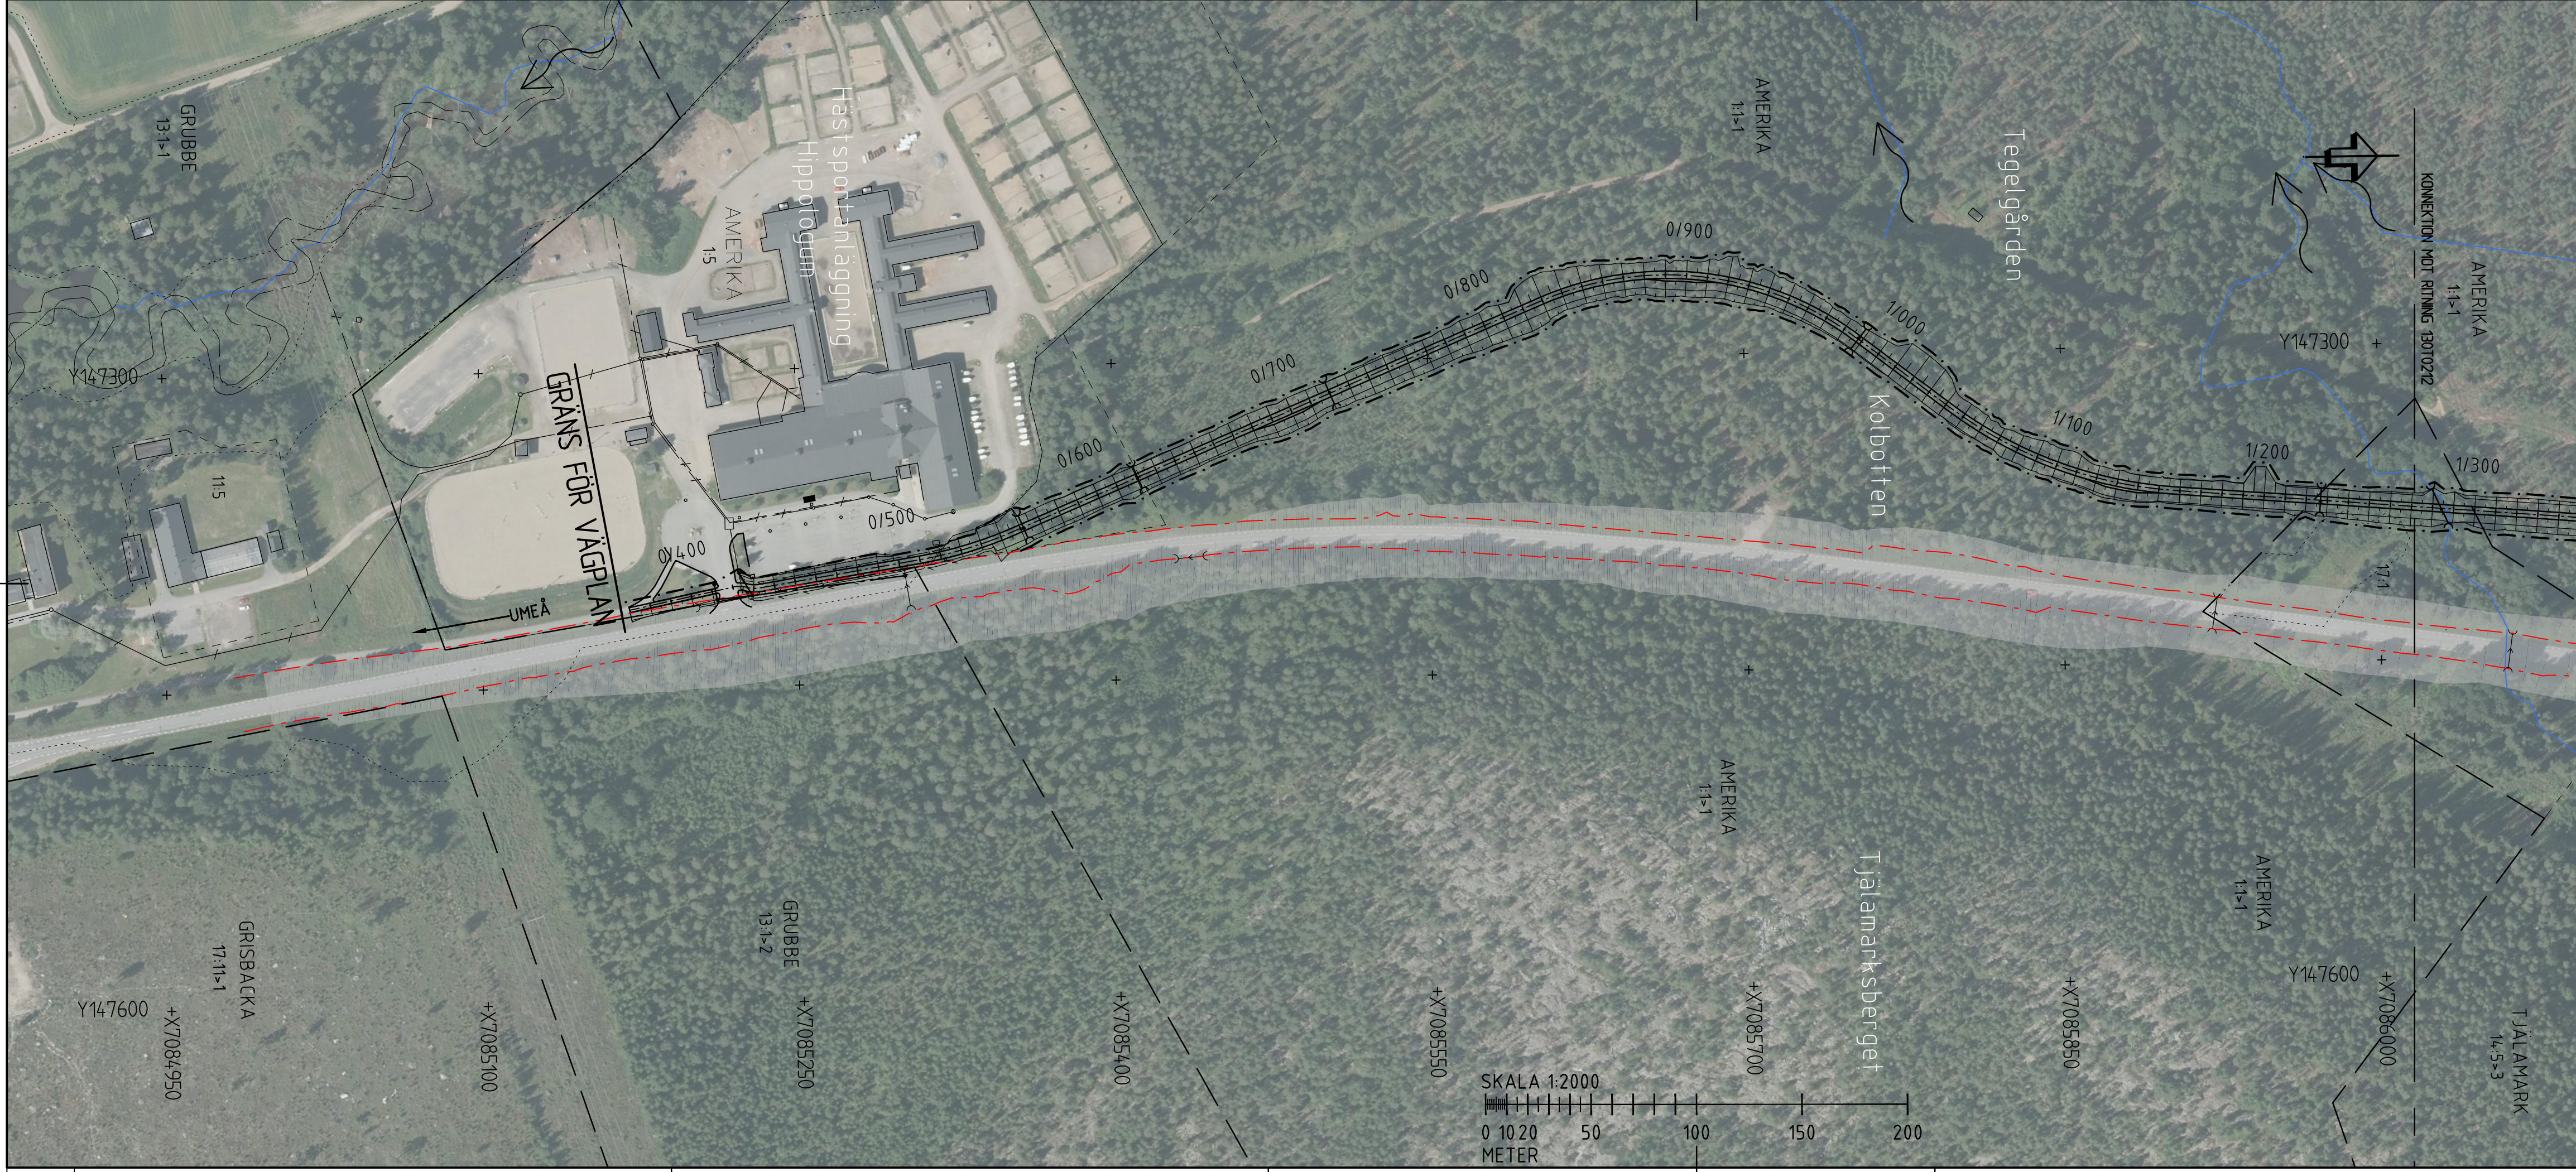


BETECKNINGAR
NYA ANLÄGGNINGAR

- 0/500 GC-VÄG MED LÄNGDMÄTNING
 - VÄGSLÄNT
 - ENSKILD VÄG
 - VÄGRÄCKE
 - VÄGPLAN FÖR MÖTESFRI LANDSVÄG
 - VÄGOMRÄDESGRÄNS NY ALLMÄN VÄG
 - GRÄNS FÖR TILLFÄLLIGT NYTTJANDE
 - DRÄNERING
 - DAGVATTENLEDNING
 - VATTENLEDNING
 - TRUMMA
- RENSBRUNN
 - NEDSTIGNINGSBRUNN
 - DRÄNERINGSBRUNN
 - KUPOLBRUNN
 - RÄNNSTENSBRUNN
 - ÄNDRING/RIVNING

- BEFINTLIGT**
- VÄGOMRÄDESGRÄNS
 - FASTIGHETSGRÄNS
 - TRAKTSGRÄNS
- TRAKTNAMN
2:3-1>1
- FASTIGHETSBETECKNING
 - DAGVATTENLEDNING
 - VATTENLEDNING
 - TRUMMA
 - SPILLVATTENLEDNING
 - VATTENDRAG, FLÖDESPIL
 - BYGGNAD

KOORDINATSYSTEM
 PLANSYSTEM: SWEREF 99 20 15
 HÖJDSYSTEM: RH 2000

RITNINGÖVERSIKT

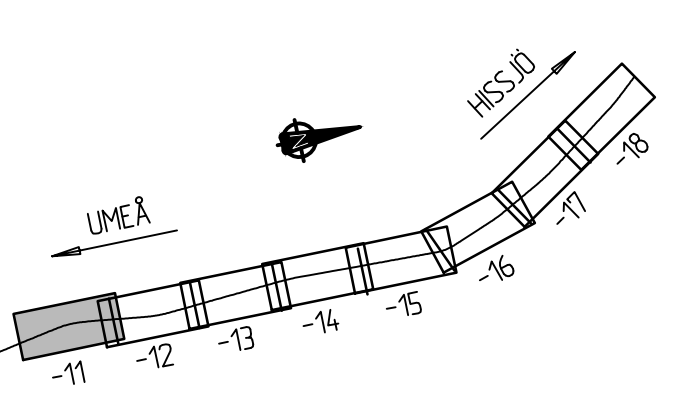

TYP AV PLAN			
VÄGPLAN			
GRANSKNINGSSTATUS / SYFTE			
FÖR GRANSKNING			
HANDLINGSTYP			
GRANSKNINGSHANDLING			
DATUM		LEVERANS / ÄNDRINGS-PM	
2019-03-01			
OBJEKT			
GC-VÄG VÄG 363			
DELOMRÅDE / BANDEL			
FÖRSLUNDA - HISSJÖ			
ANLÄGGNINGSDEL			
ANSLUTNINGSVÄGAR, GC-VÄG VÄG363			
OBJEKTNUMMER / KM	KONSTRUKTIONSNUMMER		
880850			
BESTÄLLARE	LEVERANTÖR		
SKAPAD AV	UPPDRAGSNUMMER		
S. SUNDQUIST	1320022004		
GODKÄND AV	AVDELNING		
M. BURSTRÖM	1321968		
RITNINGSTYP			
PLANRITNING			
TEKNIKOMRÅDE / INNEHÅLL			
VÄGUTFORMNING OCH TRAFIK			
BESKRIVNING			
ILLUSTRATIONSKARTA			
GC-VÄG KM 0/420 - 1/300			
SKALA	FORMAT	FÖRVALTNINGSNUMMER	
1:2000	A3FF		
RITNINGSNUMMER	BLAD	NÄSTA BLAD	BET
1 30 T 02 11			