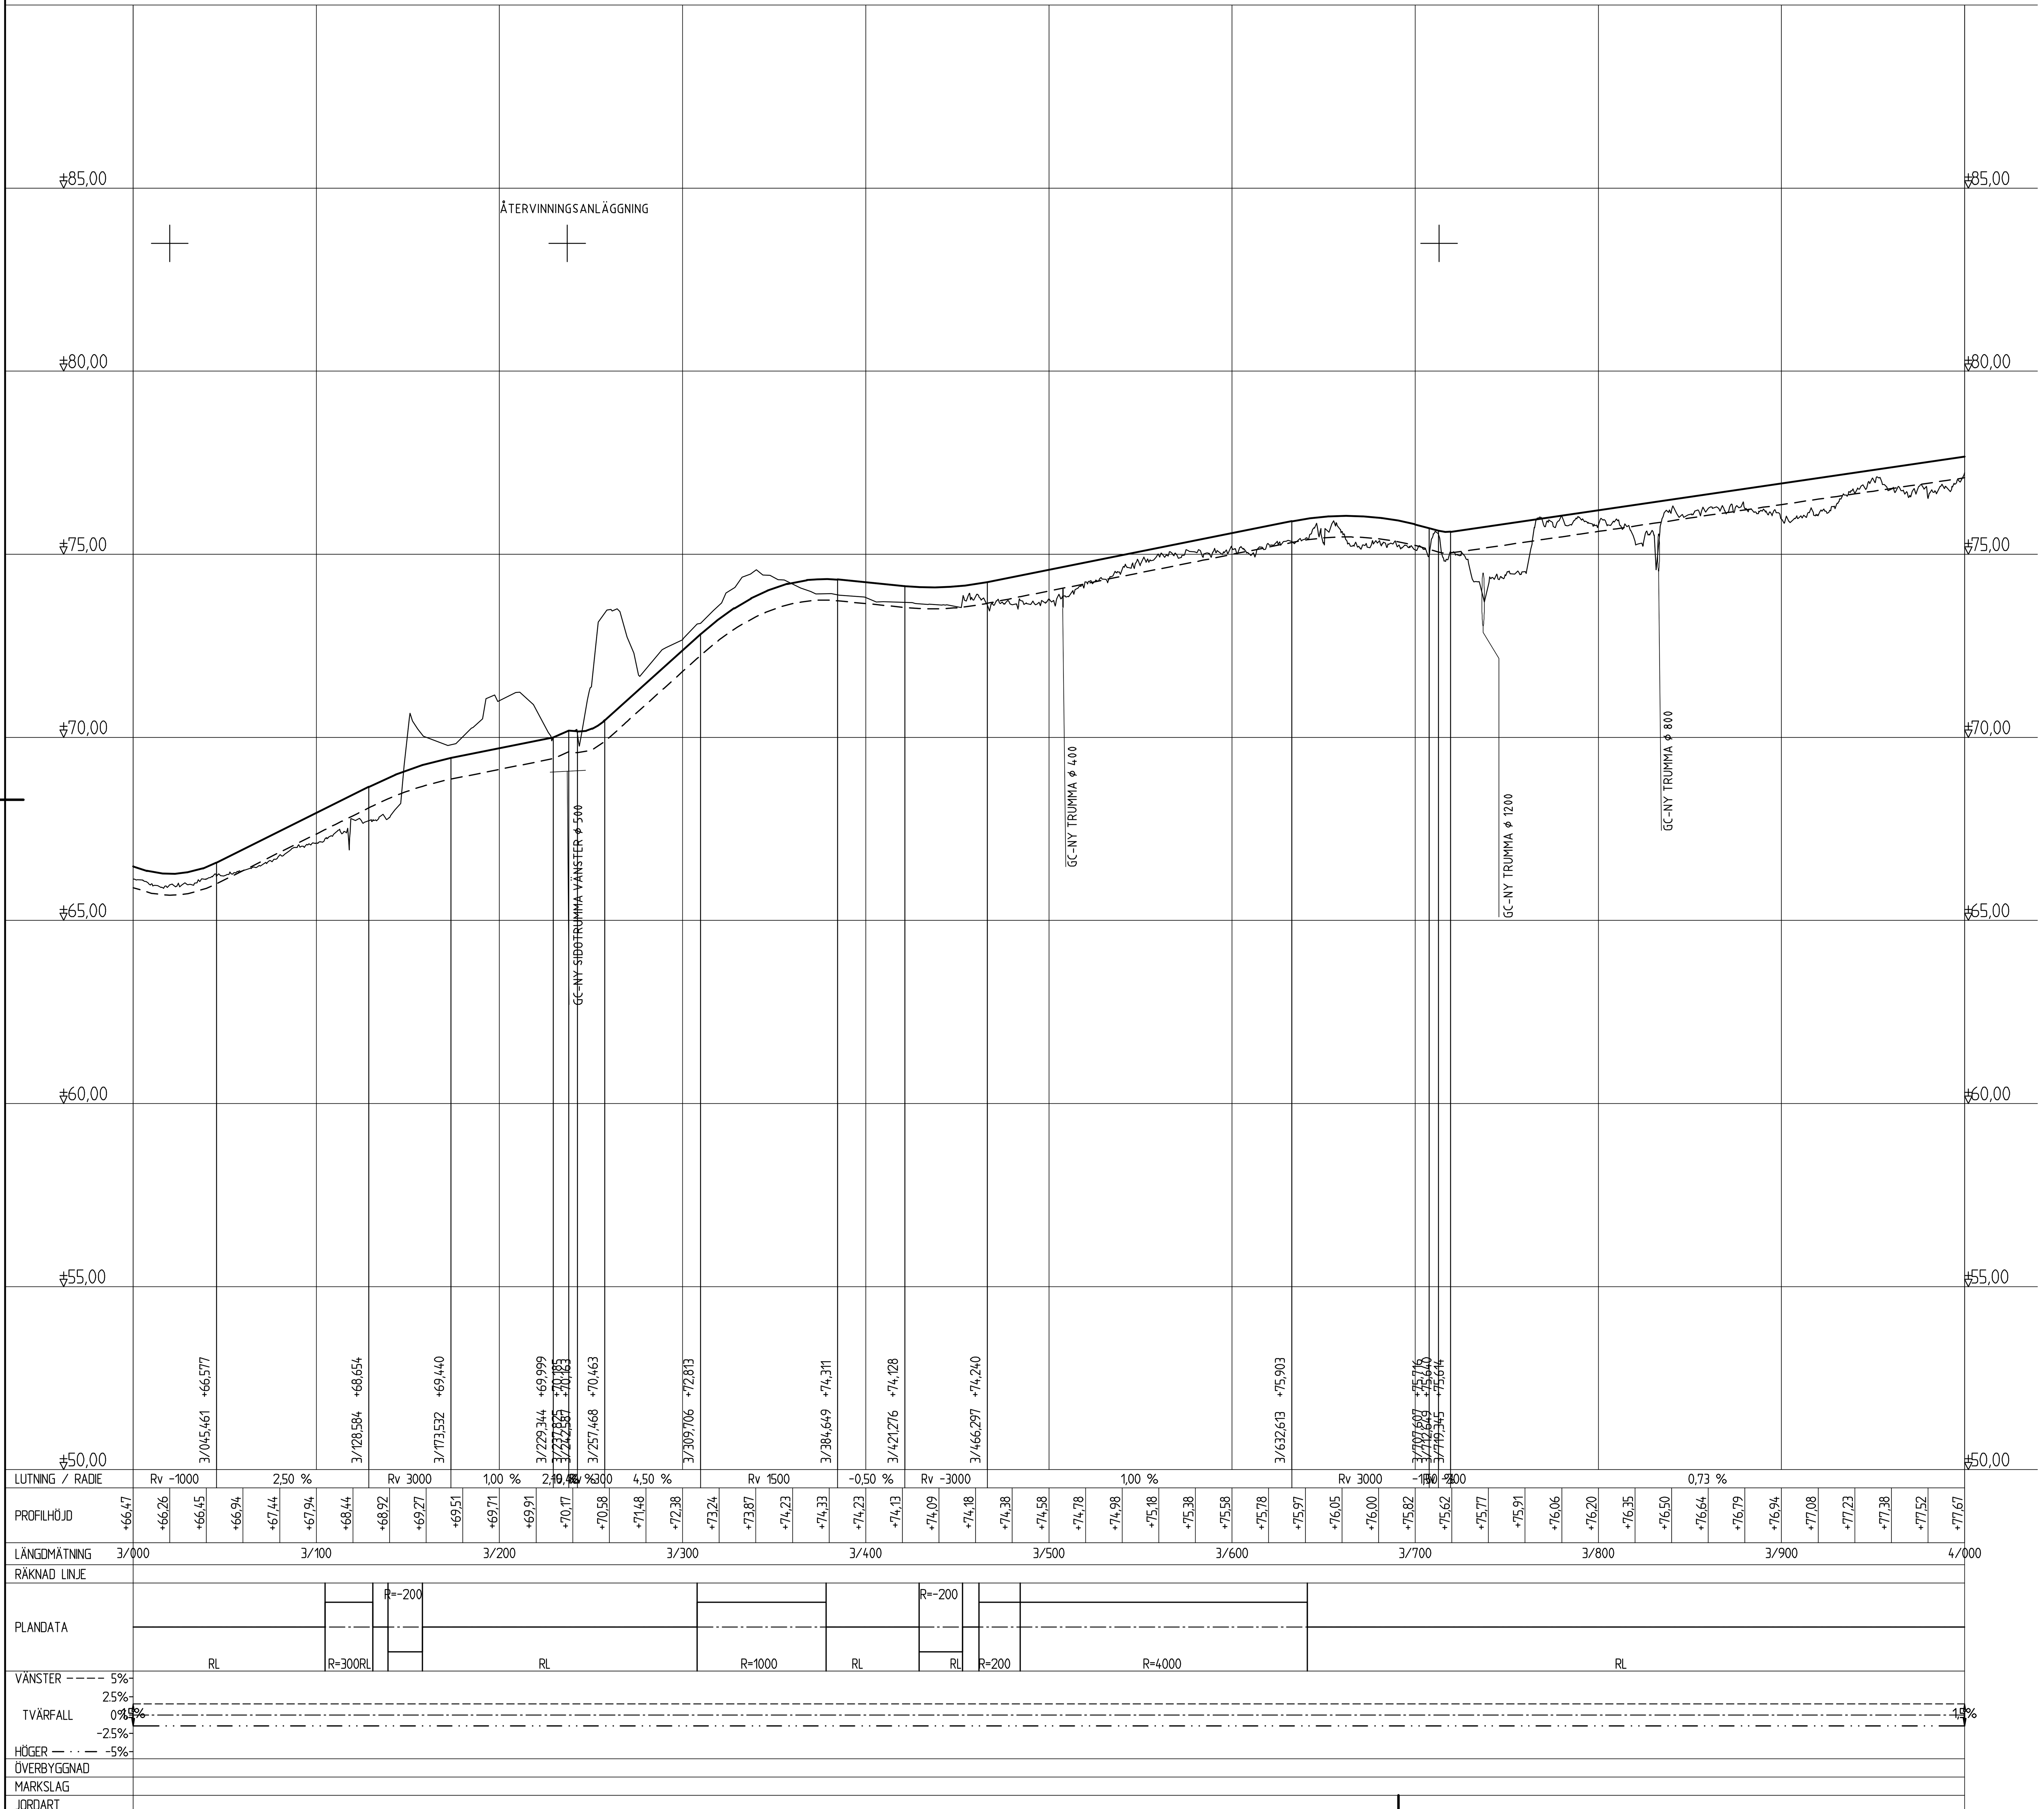

TYP AV PLAN
VÄGPLAN

GRANSKNINGSSTATUS / SYFTE
FÖR FASTSTÄLLELSE

HANDLINGSTYP
FASTSTÄLLELSEHANDLING

DATUM	LEVERANS / ÄNDRINGS-PM
2019-08-15	2022-03-01

OBJEKT
GC-VÄG
VÄG 363

DELOMRÅDE / BANDEL
FORSLUNDA - HISSJÖ

ANLÄGGNINGSDEL
ANSLUTNINGSVÄGAR, GC-VÄG VÄG363

OBJEKTNUMMER / KM	KONSTRUKTIONSNUMMER
880850	
BESTÄLLARE: TRAFIKVERKET	LEVERANTÖR: RAMBOLL www.ramboll.se

SKAPAD AV	UPPDRAGSNUMMER
S. SUNDQUIST	1320022004
GODKÄND AV	AVDELNING
L. HEDSTRÖM	1321968

RITNINGSTYP
PROFILRITNING

TEKNIKOMRÅDE / INNEHÅLL
VÄGUTFORMNING OCH TRAFIK

BESKRIVNING
PROFIL
GC-VÄG KM 3/000 - 4/000

SKALA	FORMAT	FÖRVALTNINGSNUMMER		
1:2000/1:100	A1			
RITNINGSNUMMER		BLAD	NÄSTA BLAD	BET
1 30 T 03 04				

XREF: MODELL GC\T1300301 2022-02-09 11:16

View: PLOT1, Drawing: O:\Ume1\Sby\2016\1320022004\3_Teknik\1_Forslunda-Hissjö\T\Ritdef GC\130T0304, Drawn by: LWMBNU, 2022-02-09 11:48

VN886093VP5, ankomst 2022-02-09, ver 3, jobb 35