



LUTNING / RADIE		0,25 %	Rv 20000	0,13 %	0,22 %																																				
PROFILHÖJD	+15,69	+15,71	+15,74	+15,76	+15,78	+15,81	+15,83	+15,86	+15,88	+15,91	+15,93	+15,95	+15,97	+15,98	+15,99	+16,00	+16,02	+16,03	+16,04	+16,05	+16,07	+16,08	+16,09	+16,10	+16,12	+16,13	+16,14	+16,15	+16,17	+16,18	+16,19	+16,20	+16,22	+16,23	+16,24	+16,26	+16,27	+16,30	+16,32	+16,34	+16,36
LANGMÄTNING	0/000	0/050	0/100	0/150	0/200	0/250	0/300	0/350	0/400	0/450	0/500	VÄGMITT																													
RAKNAD LINJE	R=-1000																				VÄGMITT																				
PLANDATA	RL																				RL																				
VANSTER	5%																				2,5%																				
TVÄRFALL	0%																				2,5%																				
HÖGER	-5%																				-2,5%																				
ÖVERBYGGNAD	
MARKSLAG	
JORDART	

TYP AV PLAN		<b>VÄGPLAN</b>	
GRANSKNINGSRITUS SYFTE		<b>FÖR GRANSKNING</b>	
HANDLINGSTYP		<b>GRANSKNINGSHANDLING</b>	
DATUM	2018-06-14	LEVERANS / ÄNDRINGS-PM	
OBJEKT	<b>SÄKERHETSÅTGÄRDER HADDINGEN VÄG 363</b>		
DELOMRÅDE / BANDEL	HADDINGEN		
ANLÄGGNINGSDR.	GEMENSAMT		
OBJEKTNUMMER, KM	886093	KONSTRUKTIONNUMMER	
BESTÄLLARE	TRAFIKVERKET	LEVERANTÖR	RAMBOLL
SKAPAD AV	E. HÅLLGREN	UPPDRAGSNUMMER	1320022004
GODKÄND AV	M. BURSTRÖM	AVDELNING	1321968
RITNINGSTYP	SEKTIONS-RITNING		
TEKNIKOMRÅDE / INNEHÅLL	VÄGUTFORMNING OCH TRAFIK		
BESKRIVNING	PROFIL KM 0/100 - 0/500		
SKALA	1:100	FORMAT	A1
RITNINGSNUMMER	1 00 T 03 01	FÖRVALTNINGSNUMMER	
BLAD		NÄSTA BLAD	BET

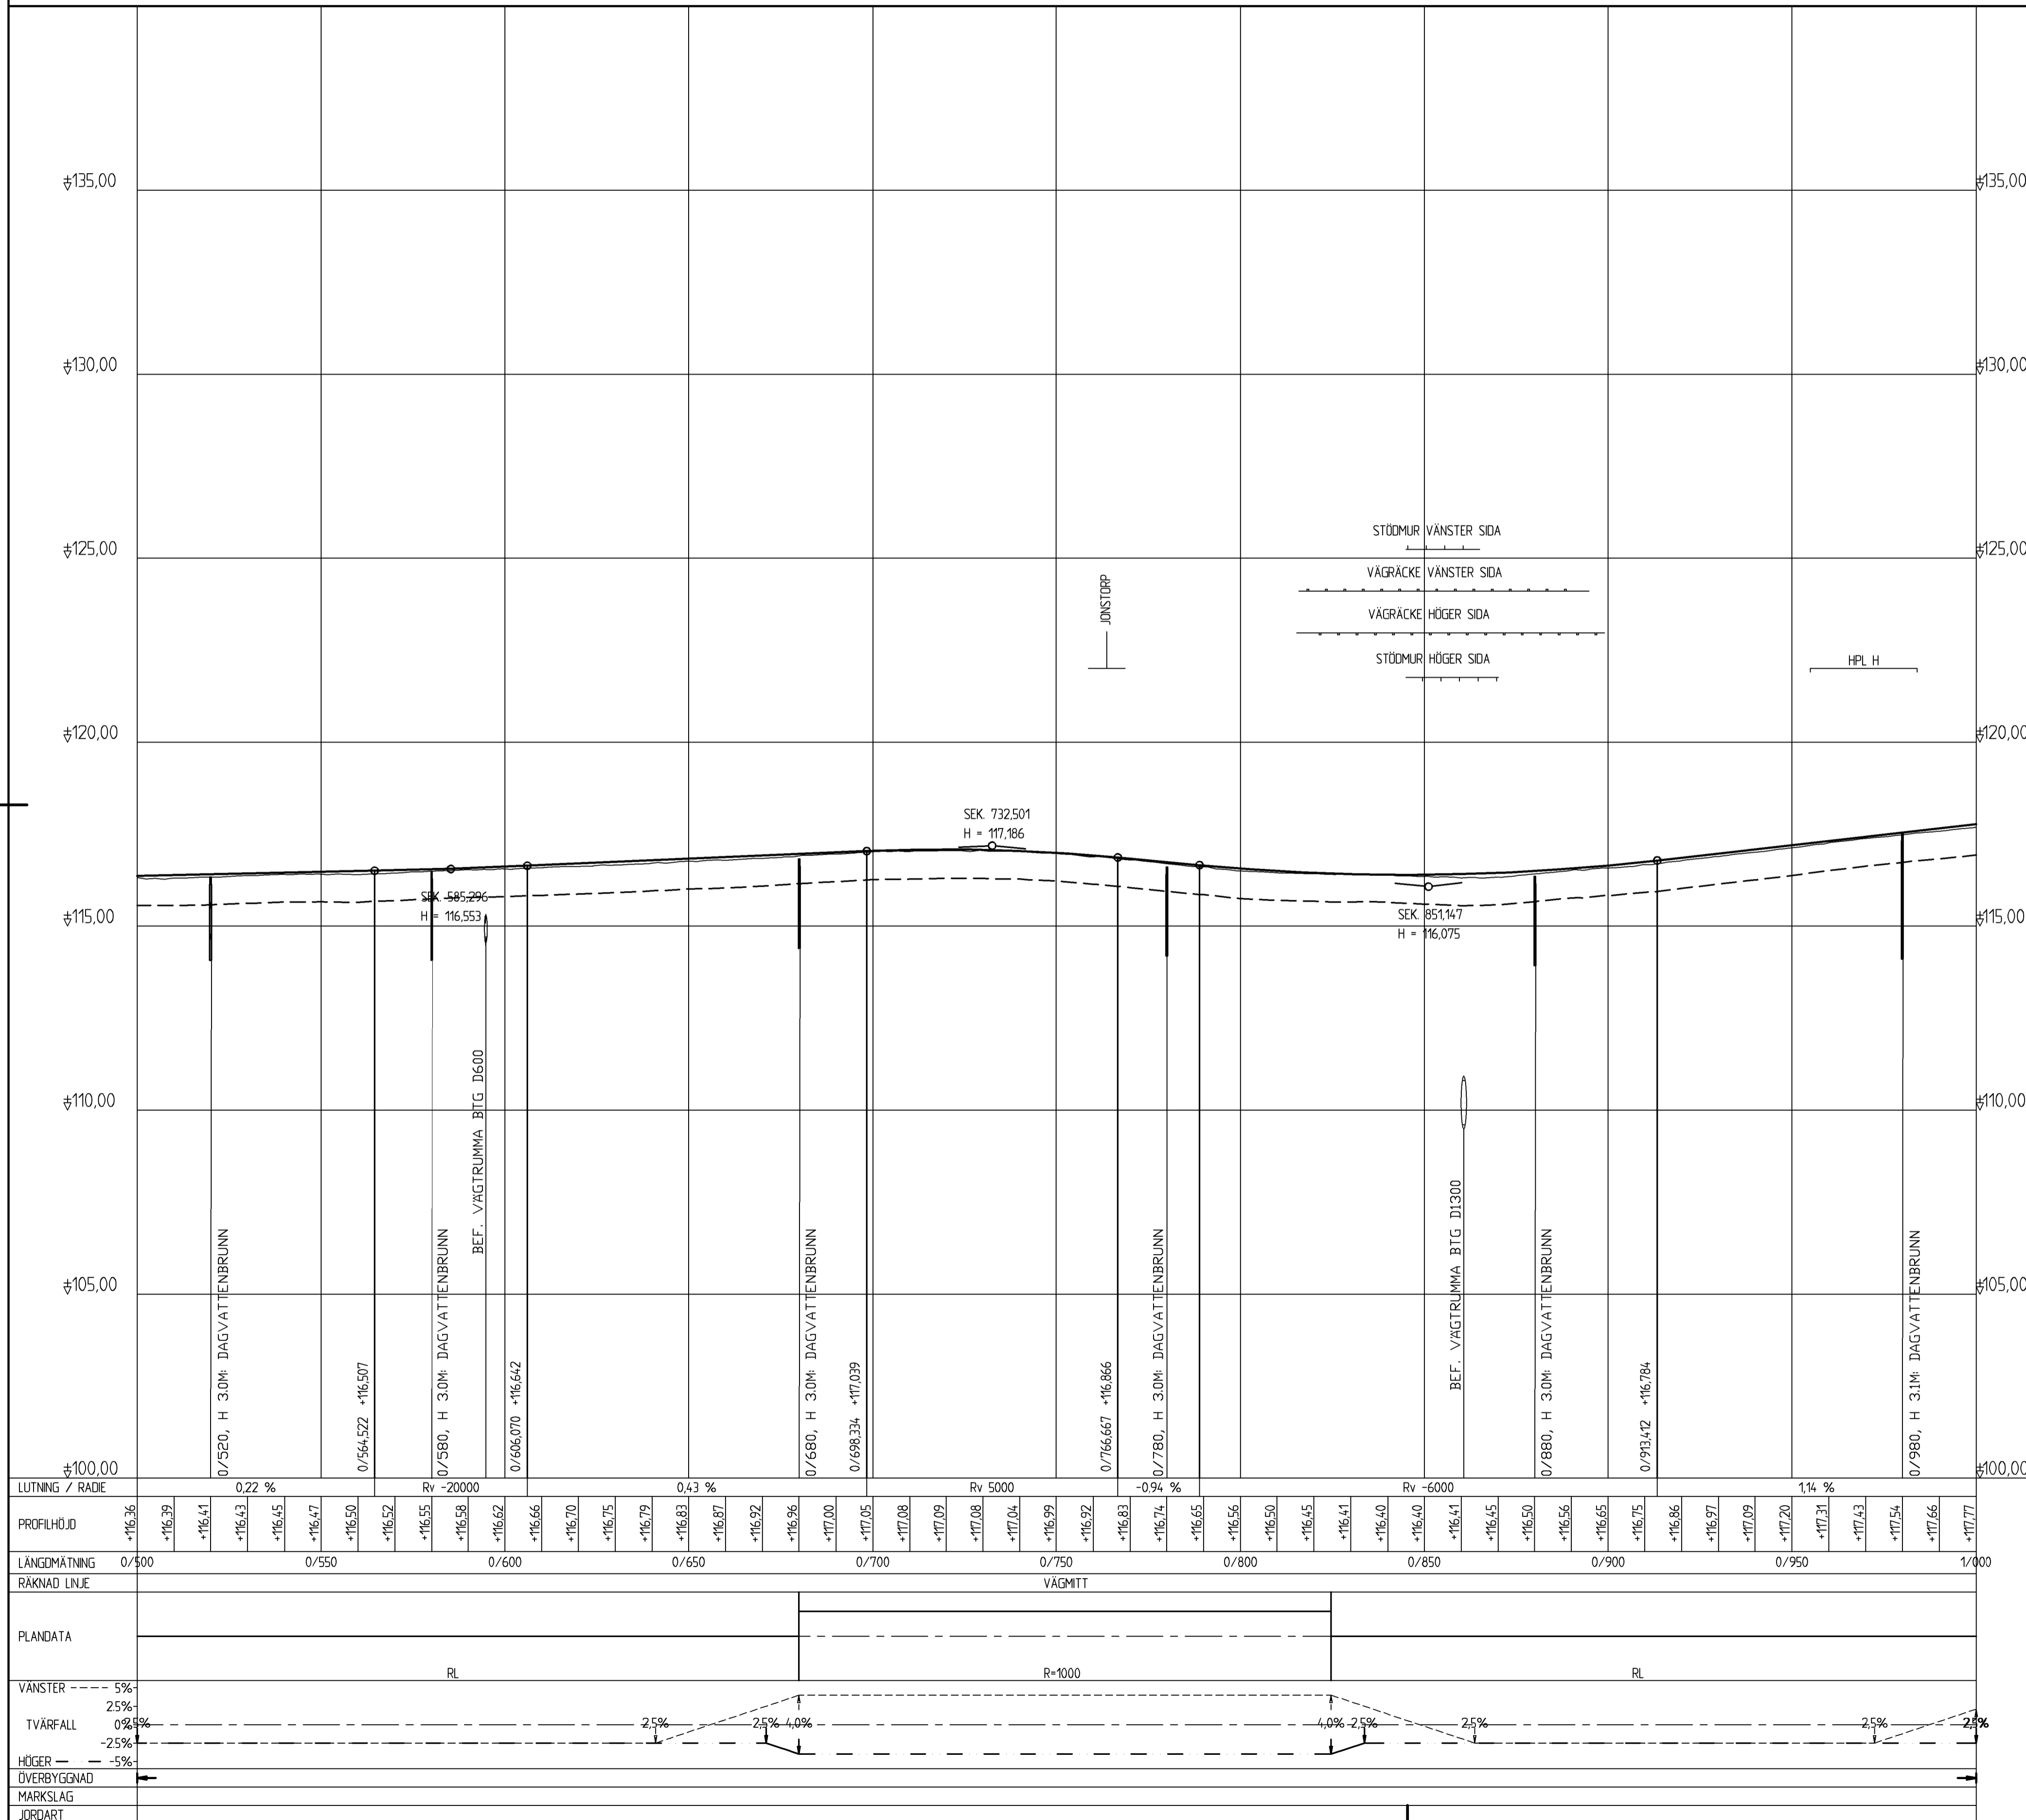

LUTNING / RADIE	0,22 %		Rv -20000	0,43 %		Rv 5000	-0,94 %		Rv -6000	1,14 %	
PROFILHÖJD	+116,36	+116,39	+116,41	+116,43	+116,45	+116,47	+116,50	+116,52	+116,55	+116,58	+116,62	+116,65	+116,70	+116,75	+116,79	+116,81	+116,87	+116,92	+116,96	+117,00	+117,05	+117,08	+117,09	+117,08	+117,04	+116,99	+116,92	+116,83	+116,74	+116,65	+116,56	+116,50	+116,45	+116,41	+116,40	+116,40	+116,41	+116,45	+116,50	+116,56	+116,65	+116,75	+116,86	+116,97	+117,09	+117,20	+117,31	+117,43	+117,54	+117,66	+117,77
LANGMÄTNING	0/500		0/550		0/600		0/650		0/700		0/750		0/800		0/850		0/900		0/950		1/000																														
RAKNAD LINJE	VÄGMITT	
PLANDATA	RL	
VANSTER	5%	
TVÄRFALL	0,2%	
HÖGER	-5%	
ÖVERBYGGNAD	
MARKSLAG	
JORDART	

TYP AV PLAN		<b>VÄGPLAN</b>	
GRANSKNINGSRITNINGSYFTE		<b>FÖR GRANSKNING</b>	
HANDLINGSTYP		<b>GRANSKNINGSHANDLING</b>	
DATUM	2018-06-14	LEVERANS / ÄNDRINGS-PM	
OBJEKT	<b>SÄKERHETSÅTGÄRDER HADDINGEN VÄG 363</b>		
DELOMRÅDE / BANDEL	<b>HADDINGEN</b>		
ANLÄGGNINGSSDEL	<b>GEMENSAMT</b>		
OBJEKTNUMMER / KM	886093	KONSTRUKTIONNUMMER	
BESTÄLLARE	LEVERANTÖR		
SKAPAD AV	L. WIKSTRÖM	UPPDRAGSNUMMER	1320022004
GODKÄND AV	C. BLIXT	AVDELNING	1321968
RITNINGSTYP	<b>SEKTIONS-RITNING</b>		
TEKNIKOMRÅDE / INNEHÅLL	<b>VÄGUTFORMNING OCH TRAFIK</b>		
BESKRIVNING	<b>PROFIL KM 0/500 - 1/000</b>		
SKALA	1:100	FORMAT	A1
RITNINGSNUMMER	1 00 T 03 02	BLAD	NÄSTA BLAD
		BET	

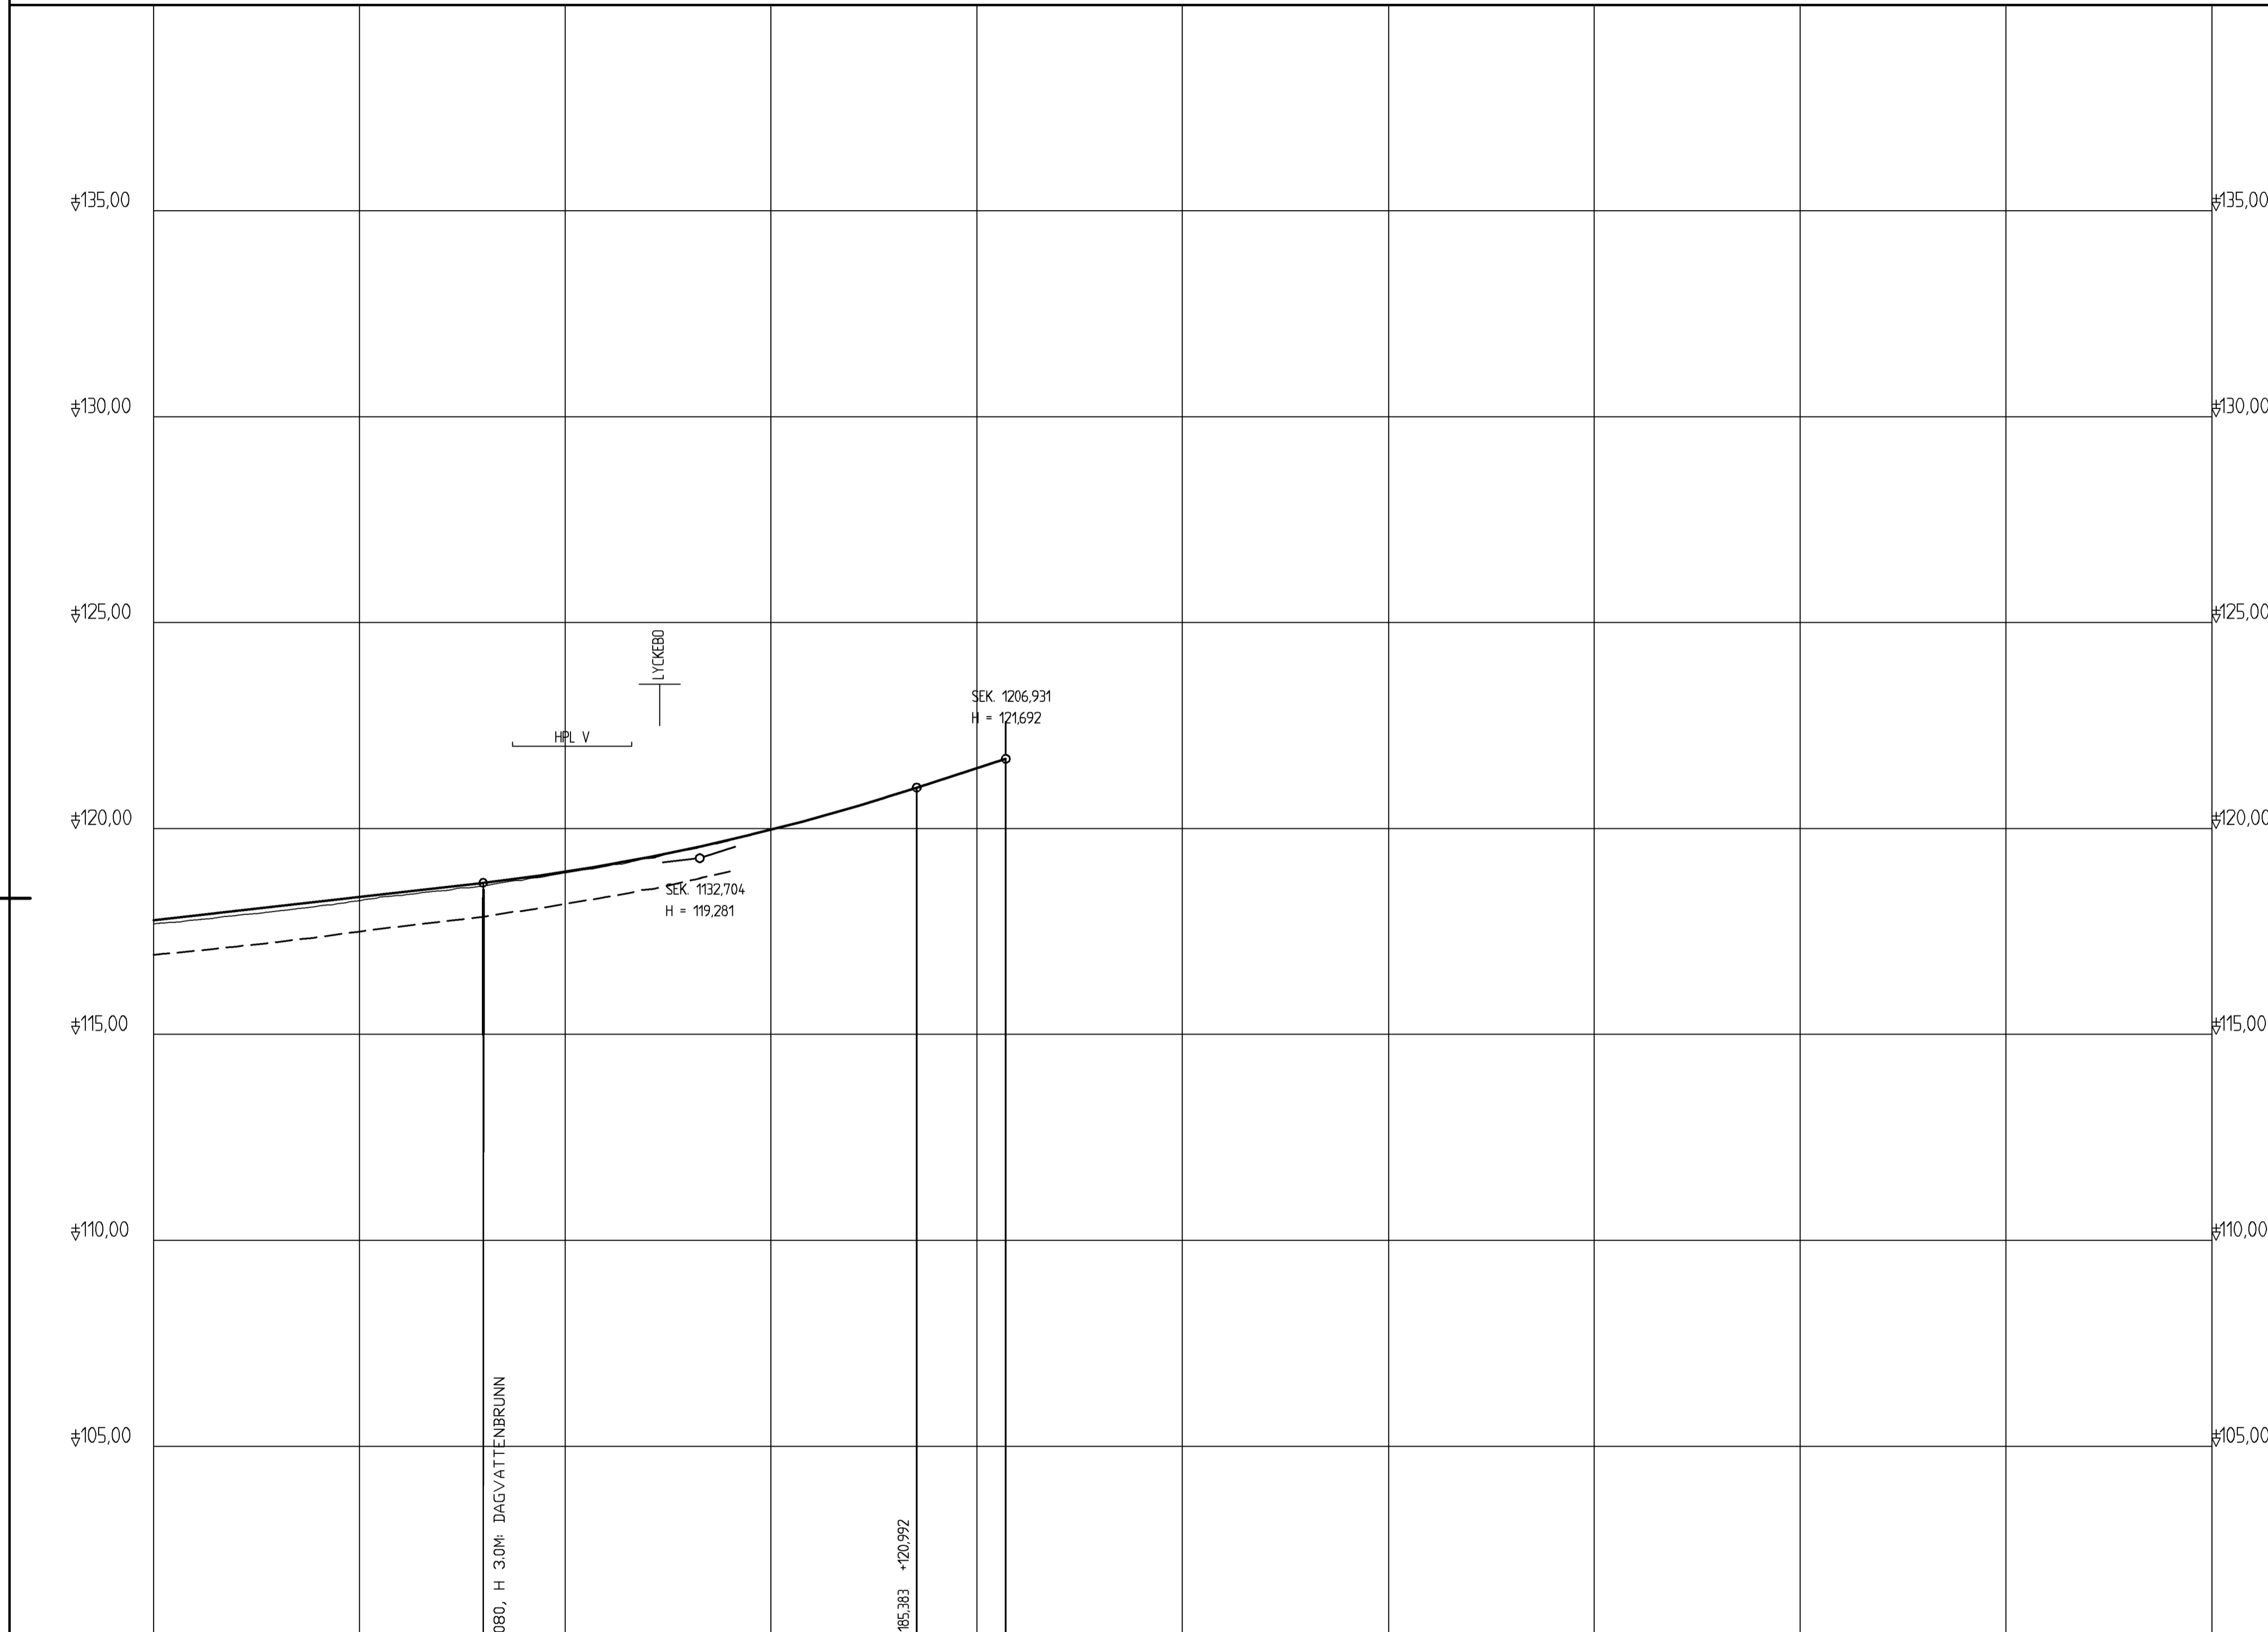

LUTNING / RADIE		1.14 %		Rv -5000		3.25 %																																
PROFILHÖJD	+117.77	+117.88	+118.00	+118.11	+118.23	+118.34	+118.45	+118.57	+118.68	+118.80	+118.95	+119.11	+119.30	+119.50	+119.72	+119.97	+120.23	+120.52	+120.82	+121.14	+121.47																	
LANGMÄTNING	1/400	1/050				1/100				1/50				1/200				1/250				1/300				1/350				1/400				1/450				1/500
RAKNAD LINJE	VÄGMITT																																					
PLANDATA	R=800																																					
VANSTER	5%																																					
TVÄRFALL	0% 2.5% 4.0%																																					
HÖGER	-5%																																					
ÖVERBYGGNAD	R=695																																					
MARKSLAG																																						
JORDART																																						

TYP AV PLAN		<b>VÄGPLAN</b>	
GRANSKNINGSRTUS/SYFTE		<b>FÖR GRANSKNING</b>	
HANDLINGSTYP		<b>GRANSKNINGSHANDLING</b>	
DATUM	2018-06-14	LEVERANS / ÄNDRINGS-PM	
OBJEKT	<b>SÄKERHETSÅTGÄRDER HADDINGEN VÄG 363</b>		
DELOMRÅDE / BANDEL	HADDINGEN		
ANLÄGGNINGSEDEL	GEMENSAMT		
OBJEKTNUMMER / KM	886093	KONSTRUKTIONSNUMMER	
BESTÄLLARE	TRAFIKVERKET	LEVERANTÖR	RAMBÖLL
SKAPAD AV	L. WIKSTRÖM	UPPDRAGSNUMMER	1320022004
GODKÄND AV	C. BLIXT	AVDELNING	1321968
RITNINGSTYP	UPPSTÄLLNINGSRITNING		
TEKNIKOMRÅDE / INNEHÅLL	VÄGUTFORMNING OCH TRAFIK		
BESKRIVNING	PROFIL KM 1/000 - 1/210		
SKALA	1:100	FORMAT	A1
RITNINGSNUMMER	1 00 T 03 03	BLAD	NÄSTA BLAD
		BET	