


2022-02-08 16:08  
 2022-02-08 15:37  
 2022-02-08 15:03  
 2022-02-01 16:31  
 2022-02-08 16:08  
 2022-02-08 15:37  
 2022-02-08 15:03  
 2022-02-01 16:31  
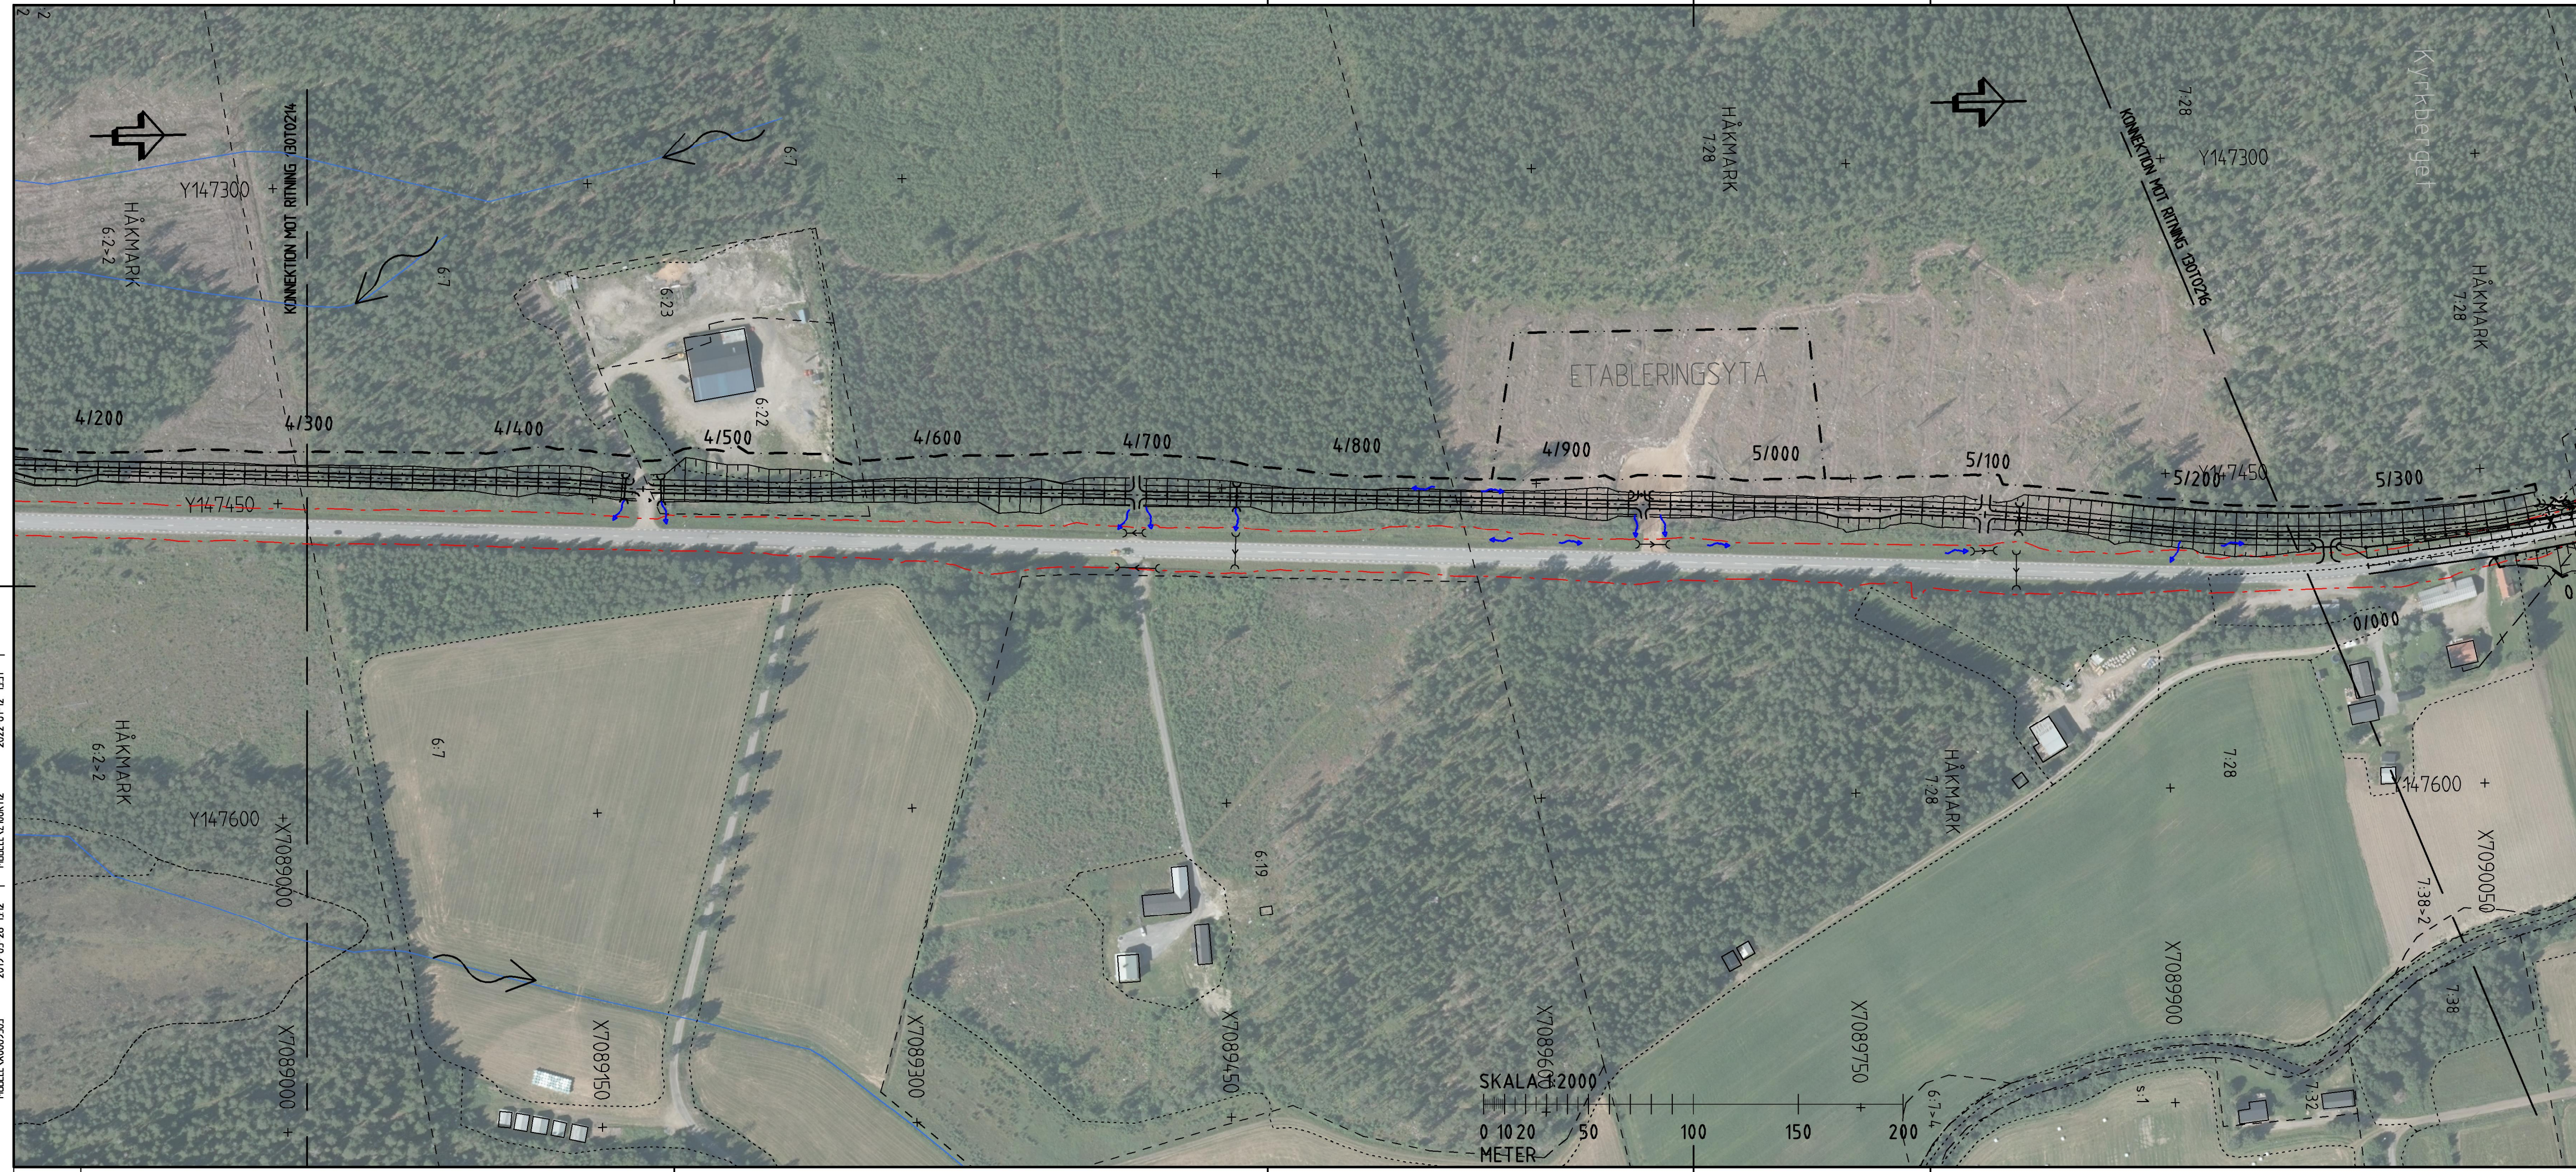

**BETECKNINGAR**

**NYA ANLÄGGNINGAR**


- 0/500 GC-VÄG MED LÄNGDMÄTNING
- VÄGSLÄNT
- ENSKILD VÄG
- VÄGRÄCKE
- VÄGOMRÅDESGRÄNS NY ALLMÄN VÄG
- GRÄNS FÖR TILLFÄLLIGT NYTTJANDE
- DRÄNERING
- DAGVATTENLEDNING
- VATTENLEDNING
- TRUMMA
- RENSBRUNN
- NEDSTIGNINGSBRUNN
- DRÄNERINGSBRUNN
- KUPOLBRUNN
- RÄNNSTENSBRUNN
- ÄNDRING/RIVNING

**BEFINTLIGT**

- VÄGOMRÅDESGRÄNS
- FASTIGHETSGRÄNS
- TRAKTSGRÄNS
- FASTIGHETSBETECKNING
- DAGVATTENLEDNING
- VATTENLEDNING
- TRUMMA
- SPILLVATTENLEDNING
- VATTENDRAG, FLÖDESPIL
- BYGGNAD

**KOORDINATSYSTEM**  
 PLANSYSTEM: SWEREF 99 20 15  
 HÖJDSYSTEM: RH 2000

**RITNINGSÖVERSIKT**

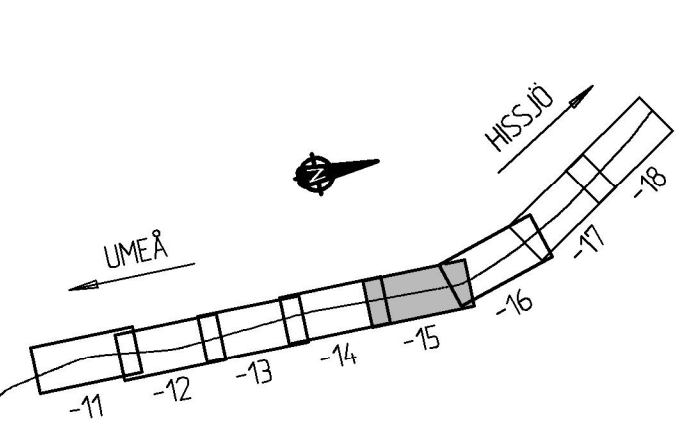

TYP AV PLAN			
<b>VÄGPLAN</b>			
GRANSKNINGSSTATUS / SYFTE			
<b>FÖR FASTSTÄLLELSE</b>			
HANDLINGSTYP			
<b>FASTSTÄLLELSEHANDLING</b>			
DATUM		LEVERANS / ÄNDRINGS-PM	
2019-08-15		2022-03-01	
OBJEKT			
<b>GC-VÄG</b>			
<b>VÄG 363</b>			
DELOMRÅDE / BANDEL			
FORSLUNDA - HISSJÖ			
ANLÄGGNINGSDDEL			
ANSLUTNINGSVÄGAR, GC-VÄG VÄG363			
OBJEKTNUMMER / KM	KONSTRUKTIONNUMMER		
880850			
BESTÄLLARE	LEVERANTÖR		
<b>TRAFIKVERKET</b>	<b>RAMBOLL</b>		
SKAPAD AV	UPPDRAGSNUMMER		
S. SUNDQUIST	1320022004		
GODKÄND AV	AVDELNING		
L. HEDSTRÖM	1321968		
RITNINGSTYP			
<b>PLANRITNING</b>			
TEKNIKOMRÅDE / INNEHÅLL			
<b>VÄGUTFORMNING OCH TRAFIK</b>			
BESKRIVNING			
<b>ILLUSTRATIONSKARTA</b>			
<b>GC-VÄG KM 4/300 - 5/300</b>			
SKALA	FORMAT	FÖRVALTNINGSNUMMER	
1:2000	A3FF		
RITNINGNUMMER	BLAD	NÄSTA BLAD	BET
1 30 T 02 15			