

TECKENFÖRKLARING

MARKANSPRÅK

- VÄGOMRÅDESGRÄNS, NY ALLMÄN VÄG
- GRÄNS MELLAN OLIKA TYPER AV MARKANSPRÅK
- VÄGPLAN FÖR MÖTESFRI LANDSVÄG

- v** NYTT VÄGOMRÅDE MED VÄGRÄTT
- T** TILLFÄLLIG NYTTJANDERÄTT GÄLLER UNDER BYGGTIDEN DOCK LÄNGST TILL OCH MED 3 MÅNADER EFTER GODKÄND SLUTBESIKTNING

T1 - TILLFÄLLIG NYTTJANDERÄTT FÖR BYGGNATION

SKYDDÅTGÄRDER OCH FÖRSIKTIGHETSMÅTT

- SK1 - BULLERPLANK I TRÄ, HÖJD 2,1M OCH LÄNGD 40M
- SK2 - ERBJUDANDE OM FASADÅTGÄRDER
- SK3 - ERBJUDANDE OM FASAD OCH UTEPLATSÅTGÄRDER
- SK4 - ERBJUDANDE OM ÅTGÄRD VID TRIVSELYTA

ÖVRIGA BETECKNINGAR

- +115.81
0/500
--- VÄGBANA FÖR NY VÄG, GC-VÄG, MED LÄNGDMÄTNING OCH PROFILHÖJD
- E
--- ELLEDNING LUFT
- HSP
--- HÖGSPÄNNINGSLEDNING LUFT
- VÄGOMRÅDESGRÄNS, BEFINTLIG ALLMÄN VÄG
- FASTIGHETSGRÄNS
- TRAKTSGRÄNS
- TRAKTNAMN
23:1>1
--- FASTIGHETSBECKNING
- BYGGNAD
- VATTENDRAG, FLÖDESPIL
- STRANDSKYDD FÖR BÄCKAR
- VÄGKANT
- BELYSNINGSTOLPE SOM RIVS
- ELSTOLPE
- TRÄD
- ☞ FORNLÄMNING

ÅTGÄRDER SOM UNDANTAS FRÅN FÖRBUD ENLIGT MILJÖBALKEN

UNDANTAGEN GÄLLER I HELA PLANEN:

- FÖRBUDET SOM AVSER VERKSAMHET ELLER ÅTGÄRD INOM GENERELLT BIOTOPSKYDDSSOMRÅDE (7:11, 2 ST. MB) GÄLLER INTE BYGGANDE AV ALLMÄN VÄG/JÄRNVÄG

- FÖRBUDEN MOT ÅTGÄRDER INOM STRANDSKYDDSSOMRÅDE (7:15 MB) GÄLLER INTE BYGGANDE AV ALLMÄN VÄG

- SKYLDIGHET ATT GÖRA ANMÄLAN FÖR SAMRÅD ENLIGT 12:6 MB GÄLLER INTE FÖR DE VERKSAMHETER OCH ÅTGÄRDER SOM BEHÖVS FÖR ATT BYGGA VÄGEN OCH SOM FASTSTÄLLS OCH INGÅR I VÄGOMRÅDE FÖR ALLMÄN VÄG ELLER OMRÅDE FÖR TILLFÄLLIG NYTTJANDERÄTT

ÅTGÄRDER SOM UNDANTAS FRÅN

KRAV PÅ BYGGLOV



B1

AVGRÄNSNING AV OMRÅDE DÄR VISSA ÅTGÄRDER UNDANTAS FRÅN KRAV PÅ BYGGLOV

BYGGLOV KRÄVS EJ FÖR BULLERPLANK

ÖVRIGA ÅTGÄRDER SOM FASTSTÄLLS


FÖR GÅNG- OCH CYKELVÄGEN SAMT FÖR NYA BUSHÅLLPLATSER I HÅKMARK OCH VÄGKORSNING VID BERGTÄKT, BYSÅG OCH I HÅKMARK KOMMER BELYSNING ATT SÄTTAS UPP

FASTIGHETSKARTA DATERAD 22-04-05


KOORDINATSYSTEM
PLANSYSTEM: SWEREF 99 20 15
HÖJDSYSTEM: RH 2000

TYP AV PLAN				VÄGPLAN			
GRANSKNINGSSTATUS / SYFTE				FÖR FASTSTÄLLELSE			
HANDLINGSTYP				FASTSTÄLLELSEHANDLING			
DATUM		2019-08-15		LEVERANS / ÄNDRINGS-PM		2022-03-01	
OBJEKT				GC-VÄG VÄG 363			
DELOMRÅDE / BANDEL				FÖRSLUNDA - HISSJÖ			
ANLÄGGNINGSDEL				ANSLUTNINGSVÄGAR, GC-VÄG VÄG363			
OBJEKTNUMMER / KM		880850		KONSTRUKTIONSNUMMER			
BESTÄLLARE				LEVERANTOR			
SKAPAD AV		S. SUNDQUIST		UPPDRAGSNUMMER		1320022004	
GODKÄND AV		L. HEDSTRÖM		AVDELNING		1321968	
RITNINGSTYP				SAMORDNINGSRITNING			
TEKNIKOMRÅDE / INNEHÅLL				VÄGUTFORMNING OCH TRAFIK			
BESKRIVNING				FÖRKLARINGAR GC-VÄG KM 0/420 - 8/300			
SKALA		FORMAT		FÖRVALTNINGSNUMMER			
		A3FF					
RITNINGSNUMMER		1 30 T 01 01		BLAD		NÄSTA BLAD	
				BET			

2019-06-04 12:20
 2022-03-29 12:16
 2022-01-26 11:56
 2022-04-05 11:56
 2022-04-06 14:03
 2019-05-10 16:30
 2022-03-29 14:17
 2019-08-15 12:12
 2022-02-17 18:23
 2019-05-28 14:12
 2022-03-29 16:07
 XREF: MODEL\K000201
 MODEL\K000501
 MODEL\K000971
 MODEL\K000972
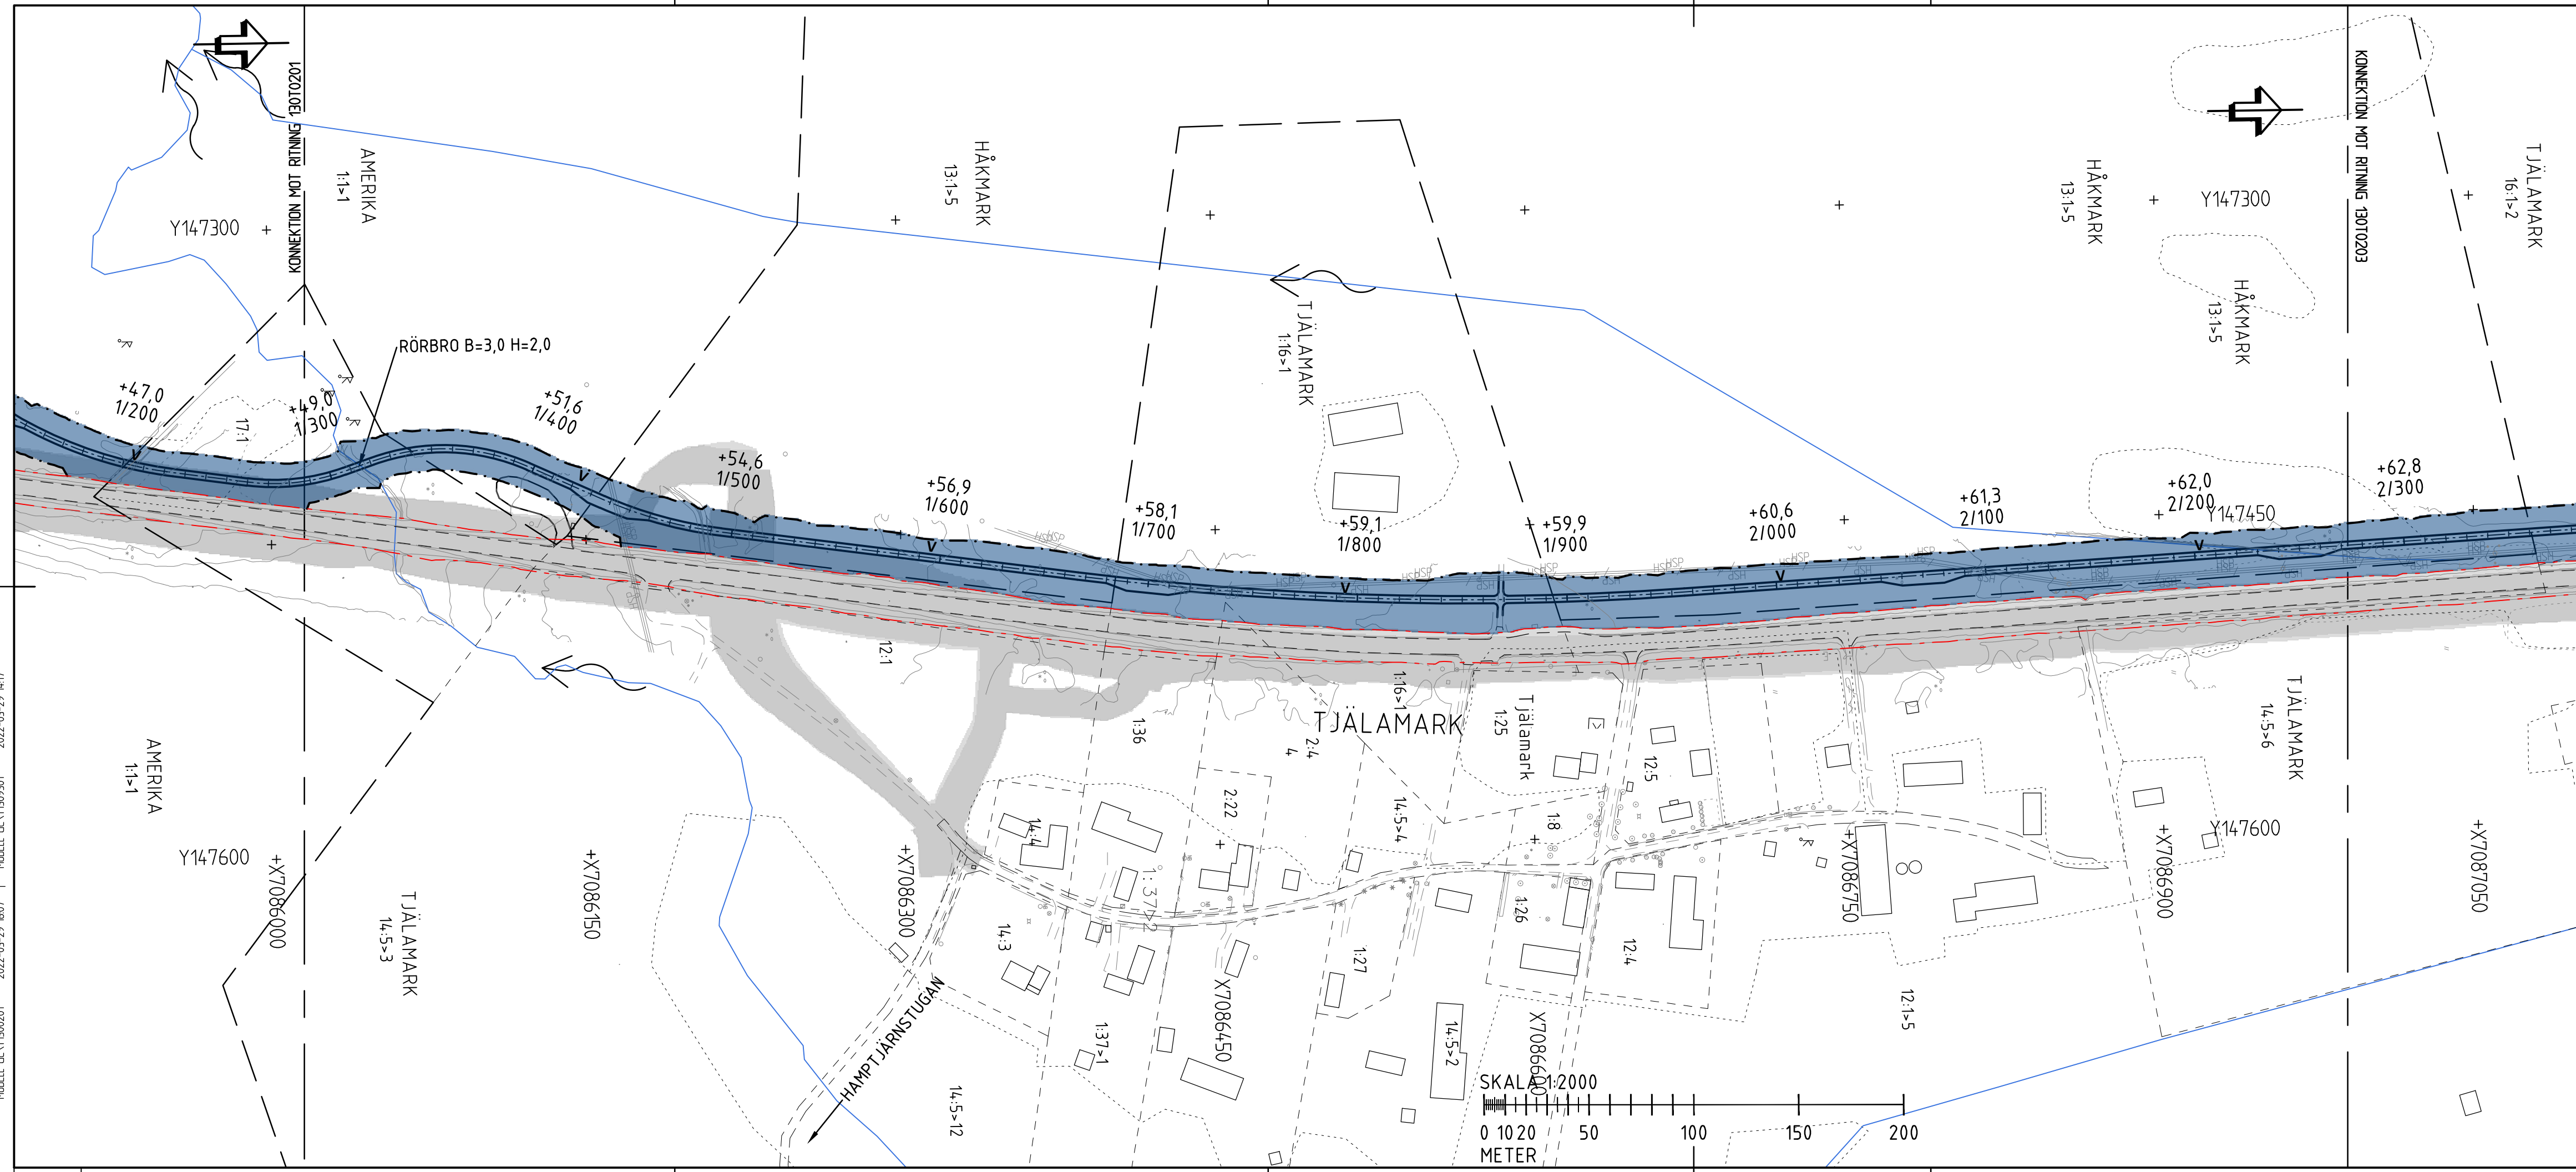


BETECKNINGAR
 SE RITNING 130T0101, FÖRKLARINGAR

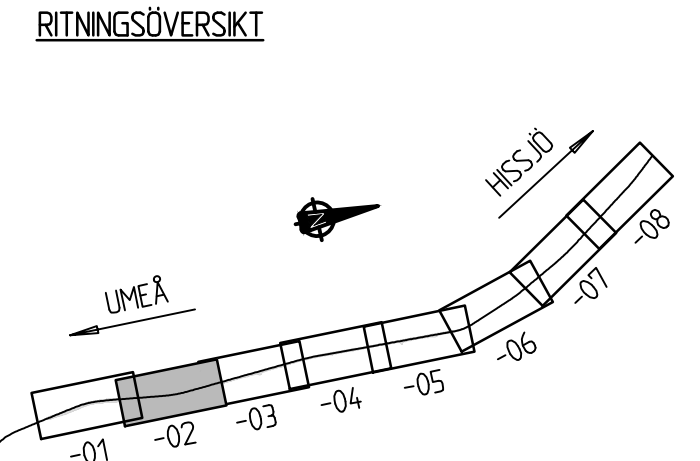

TYP AV PLAN VÄGPLAN		
GRANSKNINGSSTATUS / SYFTE FÖR FASTSTÄLLELSE		
HANDLINGSTYP FASTSTÄLLESEHANDLING		
DATUM 2019-08-15	LEVERANS / ÄNDRINGS-PM 2022-03-01	
OBJEKT GC-VÄG VÄG 363		
DELOMRÅDE / BANDEL FORSLUNDA - HISSJÖ		
ANLÄGGNINGSDDEL ANSLUTNINGSVÄGAR, GC-VÄG VÄG363		
OBJEKTNUMMER / KM 880850	KONSTRUKTIONNUMMER	
BESTÄLLARE TRAFIKVERKET	LEVERANTÖR RAMBOLL	
SKAPAD AV S. SUNDQUIST	UPPDRAGSNUMMER 1320022004	
GODKÄND AV L. HEDSTRÖM	AVDELNING 1321968	
RITNINGSTYP PLANRITNING		
TEKNIKOMRÅDE / INNEHÅLL VÄGUTFORMNING OCH TRAFIK		
BESKRIVNING PLANKARTA GC-VÄG KM 1/300 - 2/300		
SKALA 1:2000	FORMAT A3FF	FÖRVALTNINGSNUMMER
RITNINGNUMMER 1 30 T 02 02	BLAD	NÄSTA BLAD
BET		



BETECKNINGAR
SE RITNING 130T0101, FÖRKLARINGAR

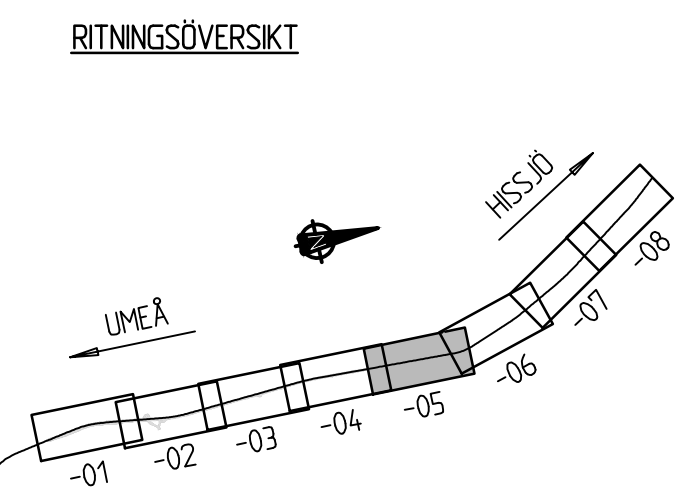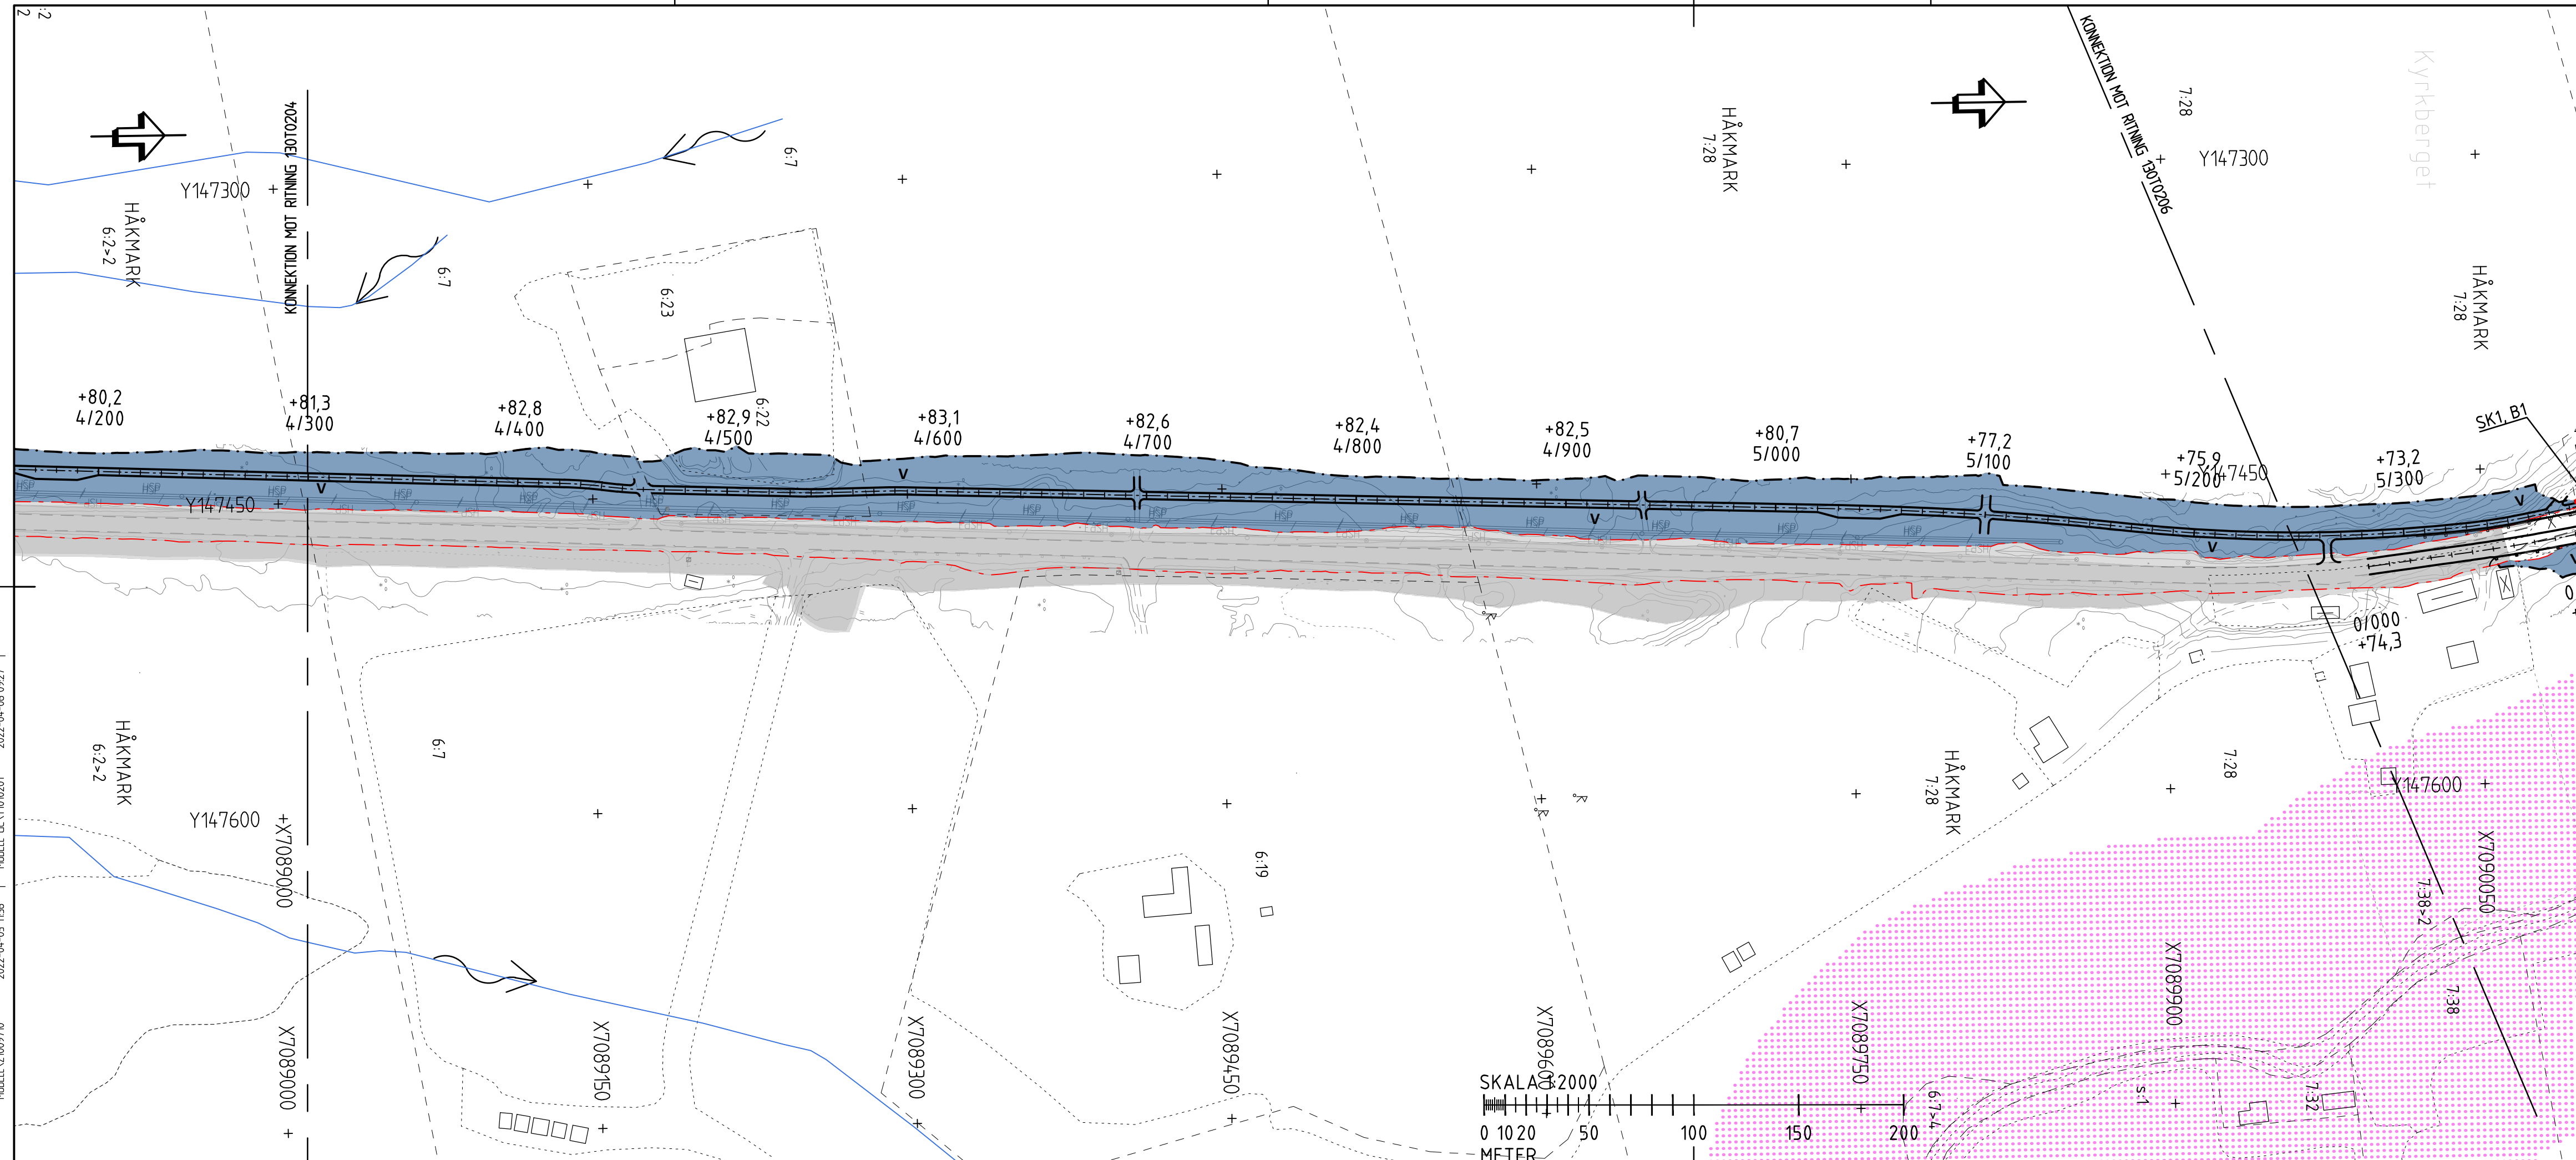

TYP AV PLAN	VÄGPLAN		
GRANSKNINGSSTATUS / SYFTE	FÖR FASTSTÄLLELSE		
HANDLINGSTYP	FASTSTÄLLELSEHANDLING		
DATUM	2019-08-15	LEVERANS / ÄNDRINGS-PM	2022-03-01
OBJEKT	GC-VÄG VÄG 363		
DELOMRÅDE / BANDEL	FÖRSLUNDA - HISSJÖ		
ANLÄGGNINGSDEL	ANSLUTNINGSVÄGAR, GC-VÄG VÄG363		
OBJEKTNUMMER / KM	880850	KONSTRUKTIONSNUMMER	
BESTÄLLARE	TRAFIKVERKET	LEVERANTÖR	RAMBOLL
SKAPAD AV	S. SUNDQUIST	UPPDRAGSNUMMER	1320022004
GODKÄND AV	L. HEDSTRÖM	AVDELNING	1321968
RITNINGSTYP	PLANRITNING		
TEKNIKOMRÅDE / INNEHÅLL	VÄGUTFORMNING OCH TRAFIK		
BESKRIVNING	PLANKARTA GC-VÄG KM 4/300 - 5/300		
SKALA	1:2000	FORMAT	A3FF
RITNINGSNUMMER	1 30 T 02 05	BLAD	NÄSTA BLAD BET

2019-08-01 12:30
2022-03-29 16:07
2022-03-29 12:16
2019-08-01 12:30
2022-03-29 16:07
2022-03-29 12:16
2019-06-04 13:20
2022-04-06 09:27
2022-03-29 12:16
2022-03-29 16:07
2022-01-26 11:36
2022-01-05 11:36
2022-04-06 14:03
2019-05-10 16:30
2022-03-29 14:47
2018-12-19 12:23
2022-02-17 16:23
2018-12-19 12:12
2019-05-28 14:42
XREF: MDELL_EC11300301
MDELL_EC11300201
MDELL_EC11009701
MDELL_EC11009710
MDELL_EC11009714
MDELL_EC11009714
MDELL_EC11009714
MDELL_EC11009714

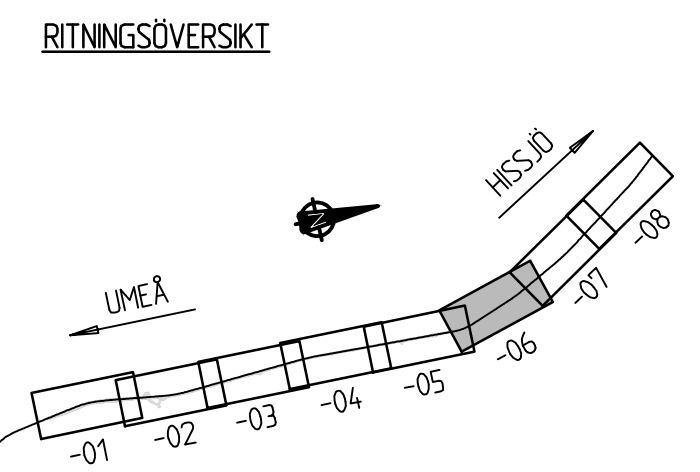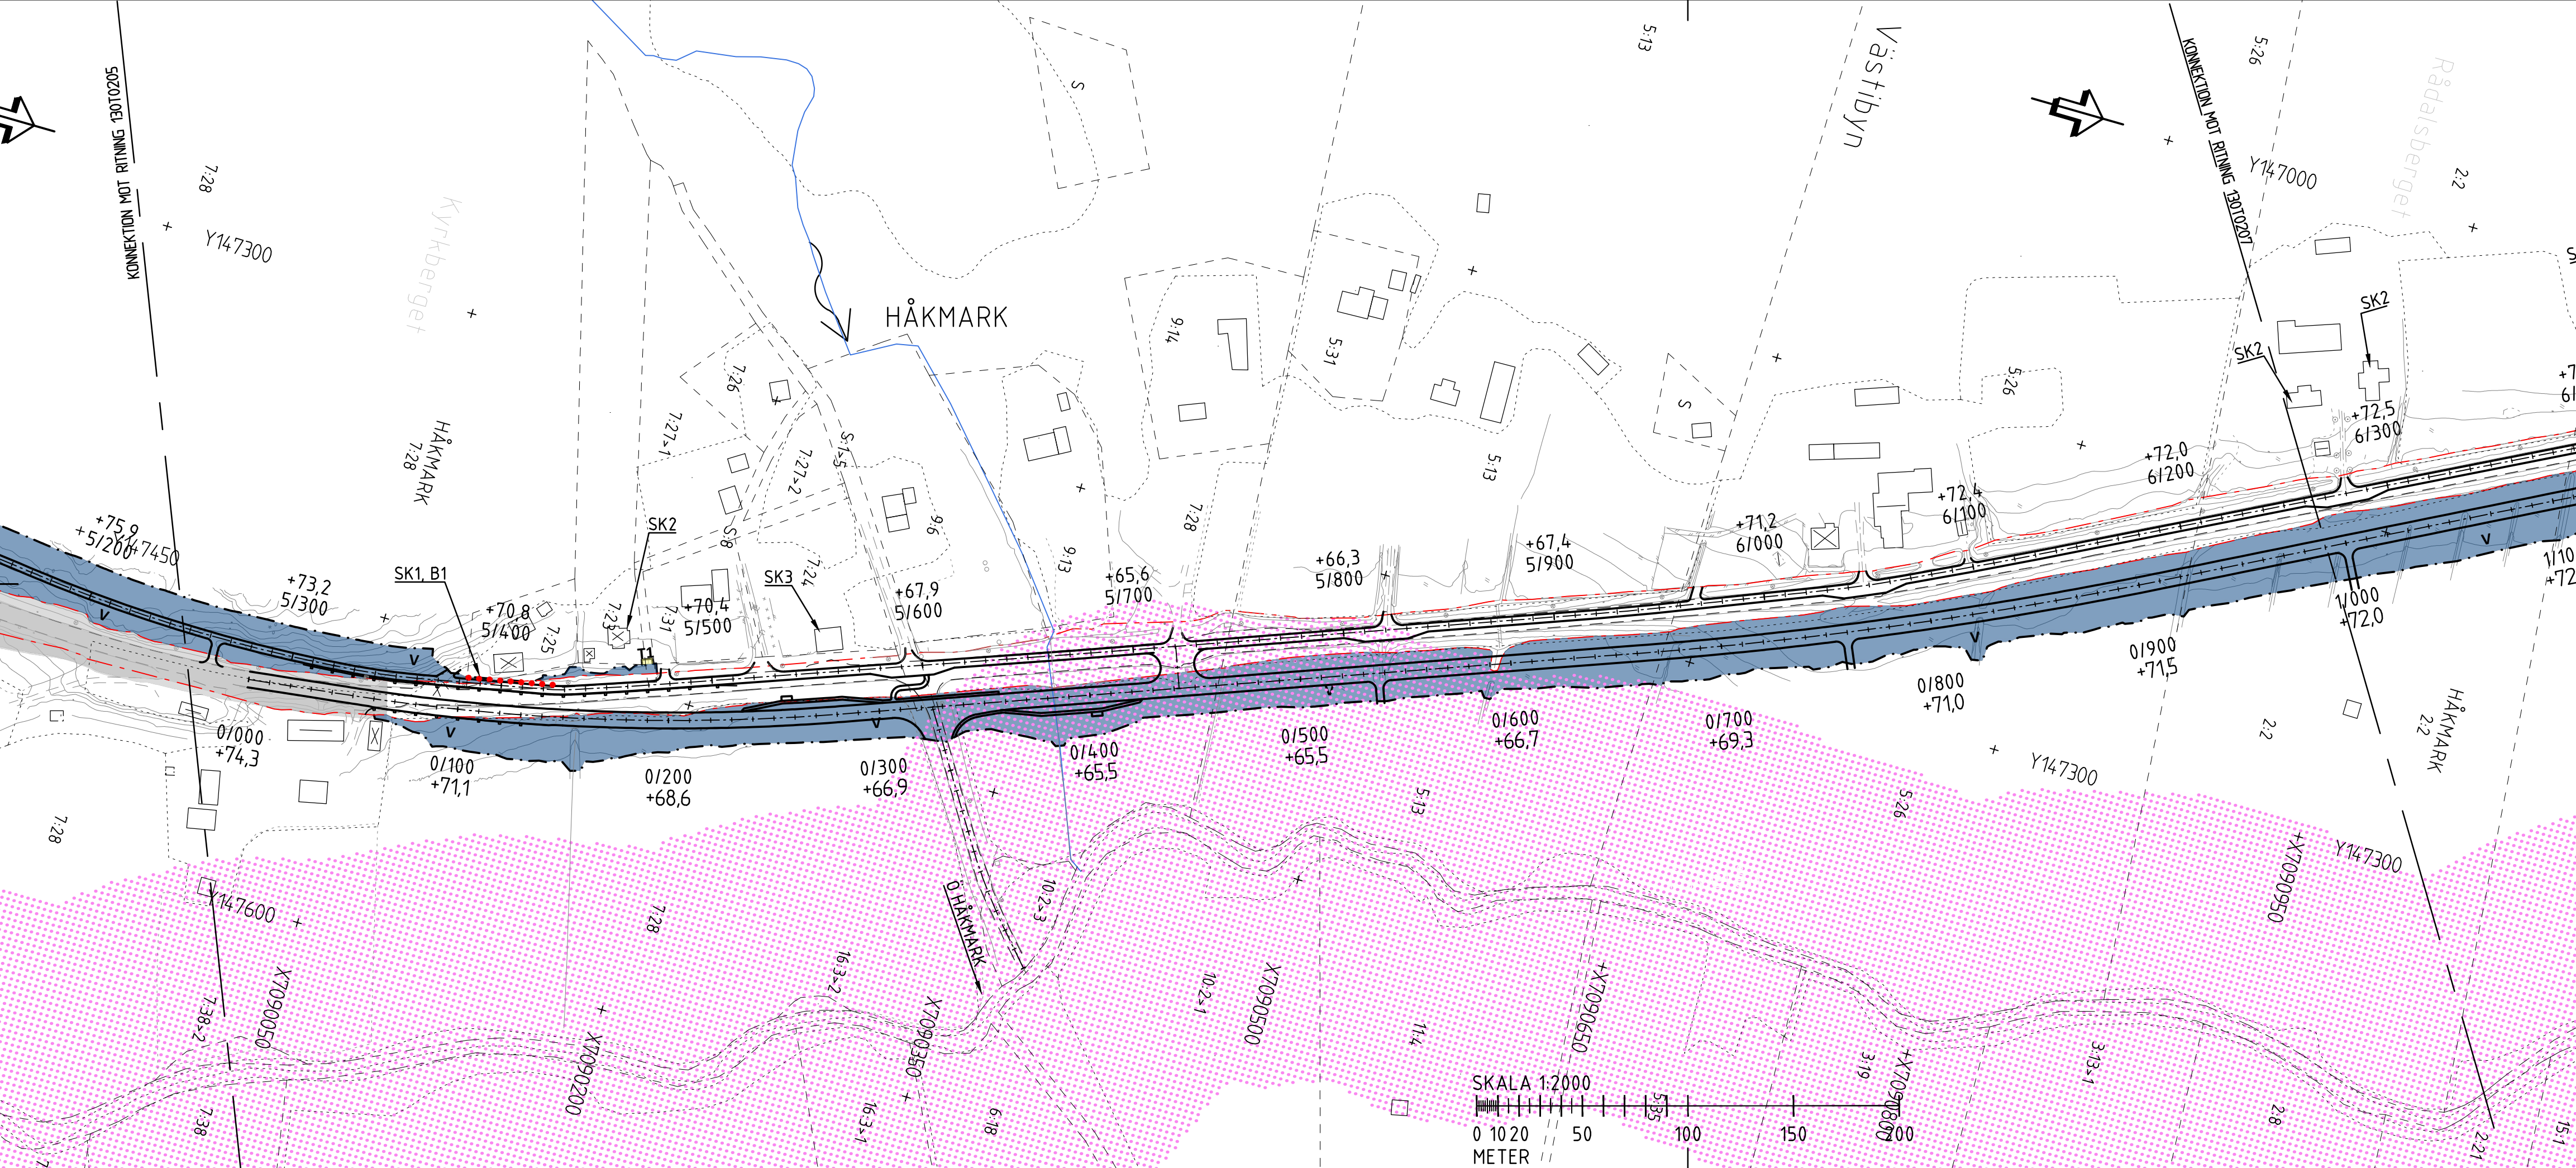

BETECKNINGAR
SE RITNING 130T0101, FÖRKLARINGAR

TYP AV PLAN				
VÄGPLAN				
GRANSKNINGSSTATUS / SYFTE				
FÖR FASTSTÄLLELSE				
HANDLINGSTYP				
FASTSTÄLLELSEHANDLING				
DATUM		LEVERANS / ÄNDRINGS-PM		
2019-08-15		2022-03-01		
OBJEKT				
GC-VÄG VÄG 363				
DELOMRÅDE / BANDEL				
FORSLUNDA - HISSJÖ				
ANLÄGGNINGSDEL				
ANSLUTNINGSVÄGAR, GC-VÄG VÄG363				
OBJEKTNUMMER / KM		KONSTRUKTIONSNUMMER		
880850				
BESTÄLLARE		LEVERANTÖR		
SKAPAD AV		UPPDRAGSNUMMER		
A. SÖDERHOLM		1320022004		
GODKÄND AV		AVDELNING		
L. HEDSTRÖM		1321968		
RITNINGSTYP				
PLANRITNING				
TEKNIKOMRÅDE / INNEHÅLL				
VÄGUTFORMNING OCH TRAFIK				
BESKRIVNING				
PLANKARTA				
GC-VÄG KM 5/300 - 6/300				
SKALA		FORMAT		FÖRVALTNINGSNUMMER
1:2000		A3FF		
RITNINGSNUMMER			BLAD	NÄSTA BLAD
1 30 T 02 06				BET

BETECKNINGAR
SE RITNING 130T0101, FÖRKLARINGAR

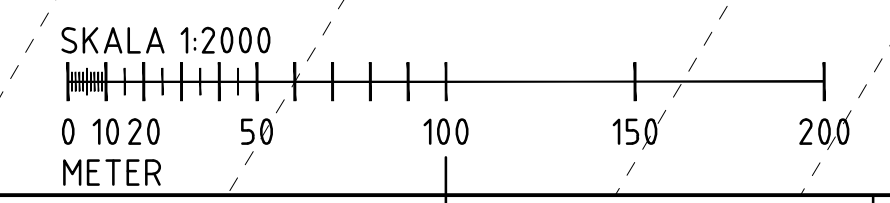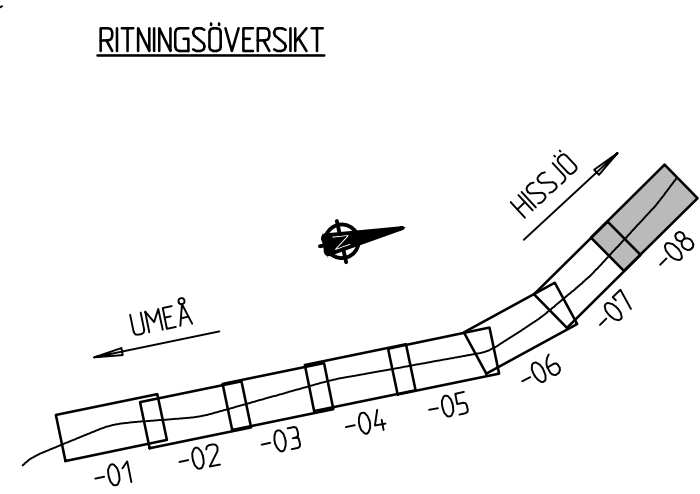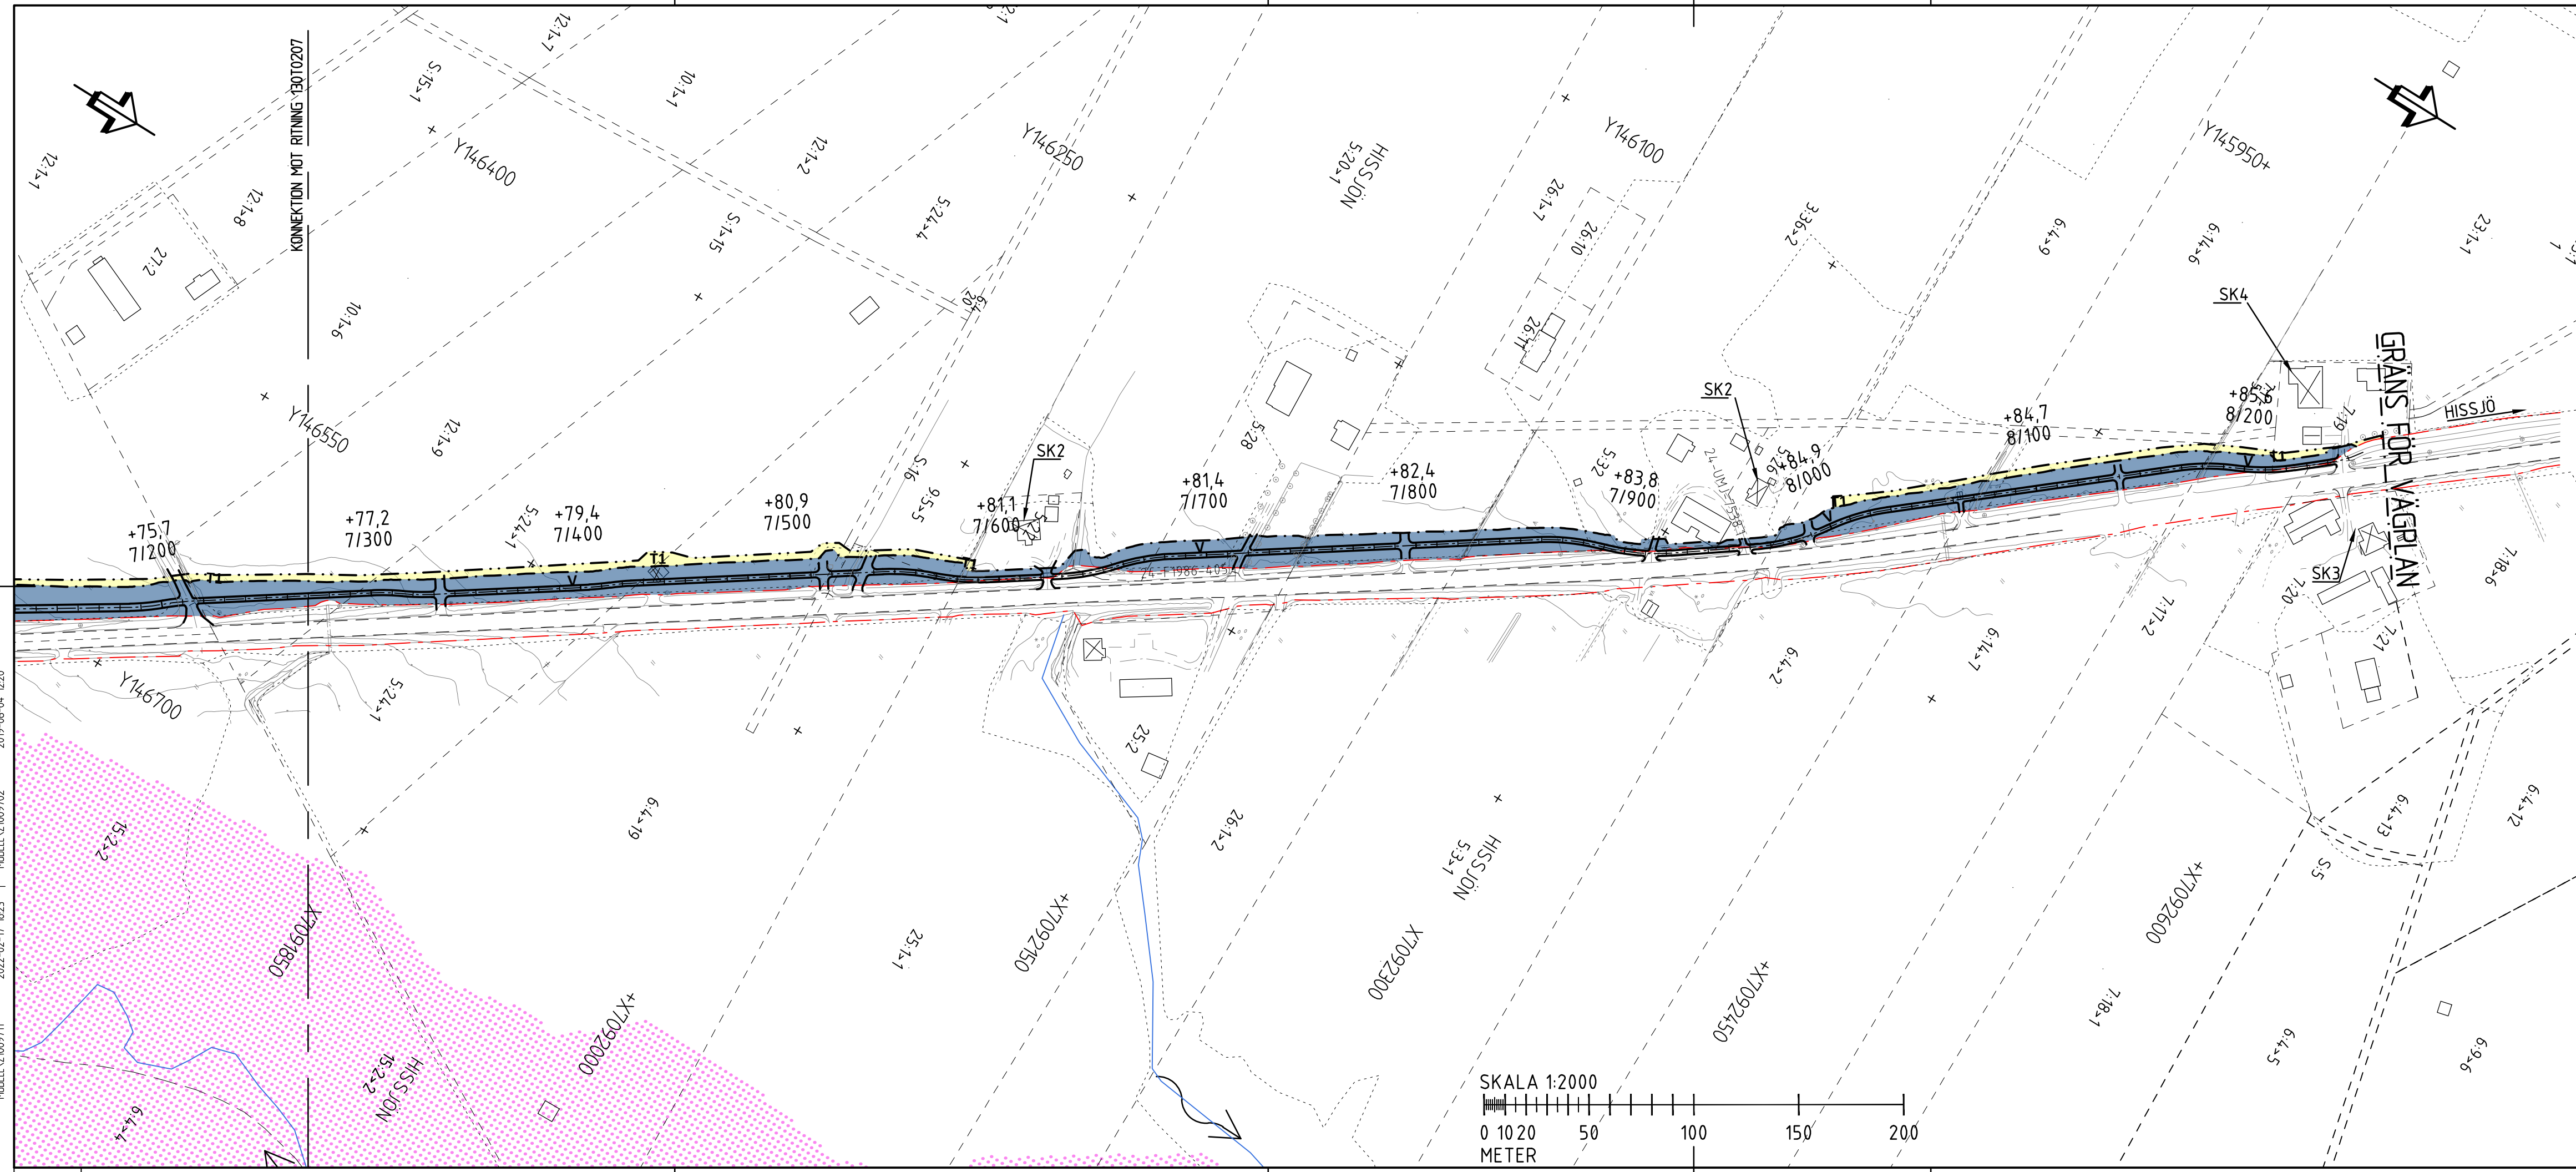

TYP AV PLAN				VÄGPLAN			
GRANSKNINGSSTATUS / SYFTE				FÖR FASTSTÄLLELSE			
HANDLINGSTYP				FASTSTÄLLELSEHANDLING			
DATUM		2019-08-15		LEVERANS / ÄNDRINGS-PM		2022-03-01	
OBJEKT				GC-VÄG VÄG 363			
DELOMRÅDE / BANDEL				FORSLUNDA - HISSJÖ			
ANLÄGGNINGSDEL				ANSLUTNINGSVÄGAR, GC-VÄG VÄG363			
OBJEKTNUMMER / KM		880850		KONSTRUKTIONSNUMMER			
BESTÄLLARE				LEVERANTÖR			
SKAPAD AV		S. SUNDQUIST		UPPDRAGSNUMMER		1320022004	
GODKÄND AV		L. HEDSTRÖM		AVDELNING		1321968	
RITNINGSTYP				PLANRITNING			
TEKNIKOMRÅDE / INNEHÅLL				VÄGUTFORMNING OCH TRAFIK			
BESKRIVNING				PLANKARTA GC-VÄG KM 7/300 - 8/300			
SKALA		1:2000		FÖRVALTNINGSNUMMER		A3FF	
RITNINGSNUMMER		1 30 T 02 08		BLAD		NÄSTA BLAD	
				BET			

2022-03-29 12:16
 2022-03-29 14:07
 2022-03-29 14:17
 2022-03-29 14:26
 2022-03-29 14:36
 2022-03-29 14:40
 2022-03-29 14:43
 2022-04-06 14:03
 2022-04-06 14:30
 2019-05-10 16:30
 2019-06-06 04:12:20
 2022-03-29 14:17
 2022-03-29 14:26
 2022-03-29 14:36
 2022-03-29 14:40
 2022-03-29 14:43
 2019-05-10 16:30
 2019-06-06 04:12:20
 2022-03-29 14:17
 2022-03-29 14:26
 2022-03-29 14:36
 2022-03-29 14:40
 2022-03-29 14:43
 2019-05-10 16:30
 2019-06-06 04:12:20