


XREF: ... \MODELL\1010201 2017-02-15 20:13  
 ... \MODELL\100970F 2017-02-15 16:52  
 ... \MODELL\1009711 2017-02-02 10:07  
 ... \MODELL\1009710 2017-02-15 17:59  
 ... \MODELL\1009702 2017-01-11 15:36  
 ... \MODELL\1009701 2017-02-02 09:54  
 ... \MODELL\0009503 2017-02-15 17:41  
 ... \MODELL\0009502 2016-11-01 13:27  
 ... \MODELL\0009501 2017-02-02 12:37

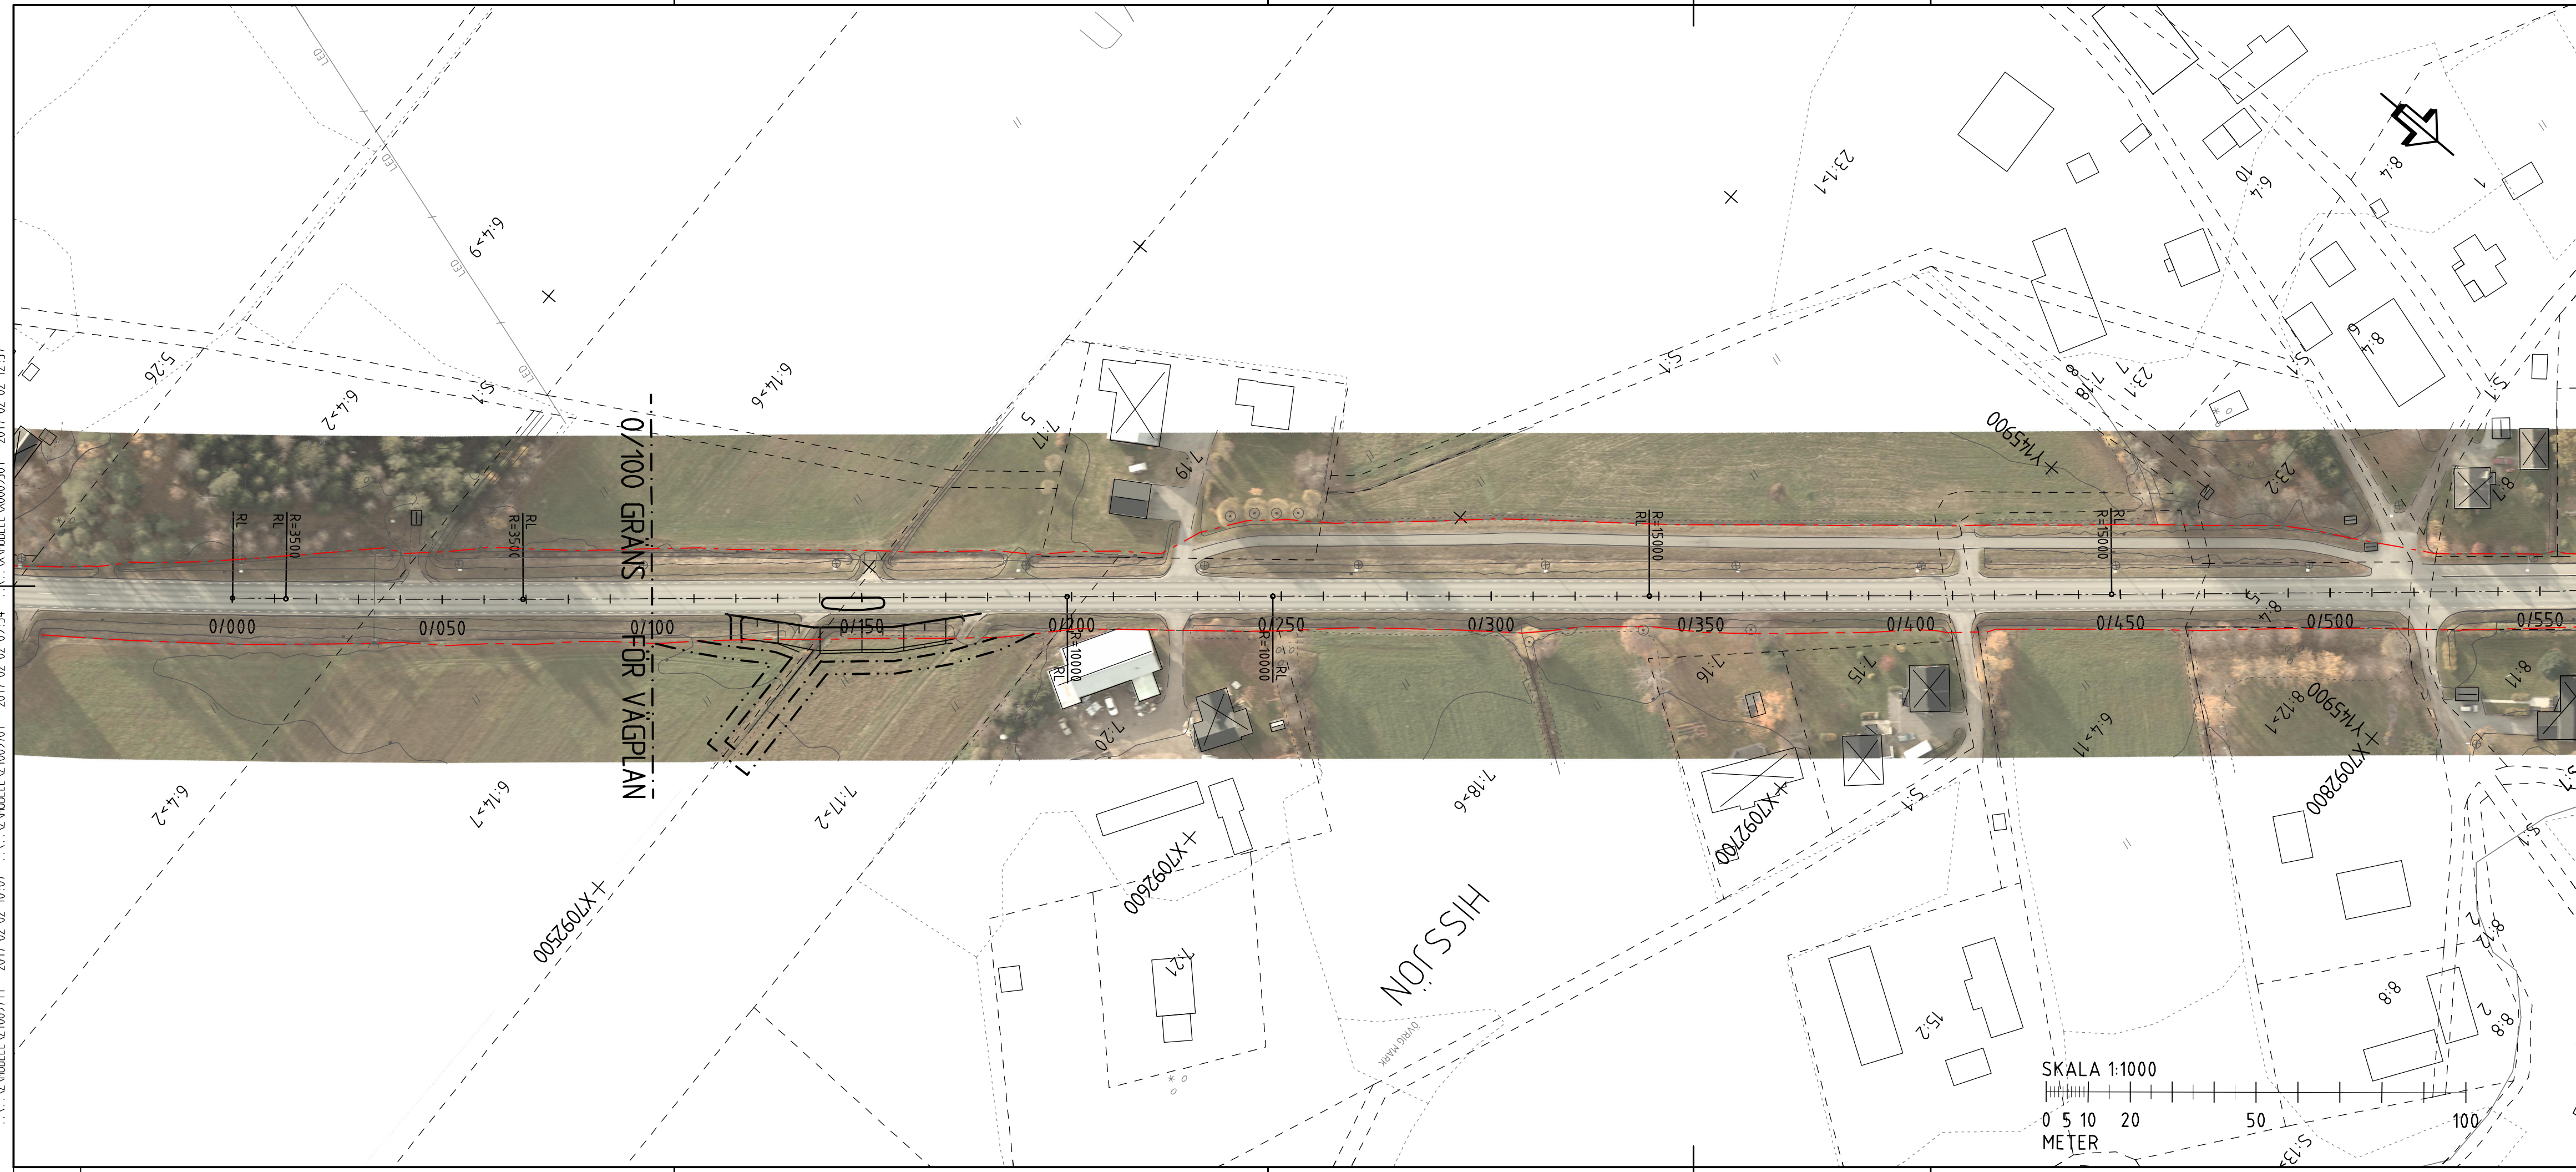

**BETECKNINGAR**

**NYA ANLÄGGNINGAR**



- VÄGOMRÅDESGRÄNS, NY ALLMÄN VÄG
- GRÄNS FÖR TILLFÄLLIGT NYTTJANDE
- VÄGBANA FÖR NY VÄG MED LÄNGDMÄTNING
- ENSKILD VÄG/ ANSLUTNING TILL ALLMÄN VÄG. FASTSTÄLLS EJ
- VÄGRÄCKE
- VÄGSLÄNT

**BEFINTLIGT**

- VÄGOMRÅDESGRÄNS, BEFINTIG ALLMÄN VÄG
- INDRAGNING AV VÄG FRÅN ALLMÄNTUNDERHÅLL
- FASTIGHETSGRÄNS
- TRAKTSGRÄNS
- TRAKTNAMN**
- FASTIGHETSBETECKNING
- BYGGNAD
- VATTENDRAG, FLÖDESPIL
- TRUMMA
- VÄGKANT
- HÖGSPÄNNINGSLEDNING I LUFT
- FORNLÄMNING

**KOORDINATSYSTEM**  
 PLANSYSTEM: SWEREF 99 20 15  
 HÖJDSYSTEM: RH 2000

**RITNINGSOVERSIKT**

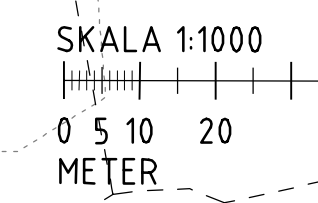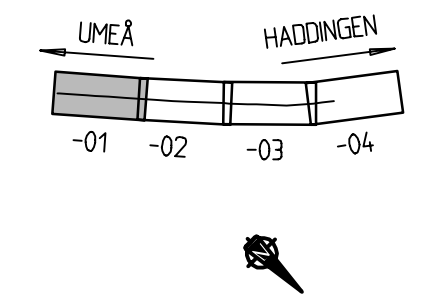

|                                |               |                               |            |
|--------------------------------|---------------|-------------------------------|------------|
| <b>TYP AV PLAN</b>             |               |                               |            |
| <b>VÄGPLAN</b>                 |               |                               |            |
| <b>GRANSKNINGSSTATUS/SYFTE</b> |               |                               |            |
| <b>FÖR GRANSKNING</b>          |               |                               |            |
| <b>HANDLINGSTYP</b>            |               |                               |            |
| <b>SAMRÅDSHANDLING</b>         |               |                               |            |
| <b>DATUM</b>                   |               | <b>LEVERANS / ÄNDRINGS-PM</b> |            |
| 2017-02-22                     |               |                               |            |
| <b>OBJEKT</b>                  |               |                               |            |
| SÄKERHETSÅTGÄRDER              |               |                               |            |
| HISSJÖ VÄG 363                 |               |                               |            |
| <b>DELOMRÅDE / BANDEL</b>      |               |                               |            |
| HISSJÖ                         |               |                               |            |
| <b>ANLÄGGNINGSDEL</b>          |               |                               |            |
| GEMENSAMT                      |               |                               |            |
| <b>OBJEKTNUMMER / KM</b>       |               | <b>KONSTRUKTIONSNUMMER</b>    |            |
| 886093                         |               |                               |            |
| <b>BESTÄLLARE</b>              |               | <b>LEVERANTÖR</b>             |            |
| TRAFIKVERKET                   |               | RAMBOLL                       |            |
| <b>SKAPAD AV</b>               |               | <b>UPPDRAGSNUMMER</b>         |            |
| L. WIKSTRÖM                    |               | 1320022004                    |            |
| <b>GODKÄND AV</b>              |               | <b>AVDELNING</b>              |            |
| C. BLIXT                       |               | 1321968                       |            |
| <b>RITNINGSTYP</b>             |               |                               |            |
| PLANRITNING                    |               |                               |            |
| <b>TEKNIKOMRÅDE / INNEHÅLL</b> |               |                               |            |
| VÄGUTFORMNING OCH TRAFIK       |               |                               |            |
| <b>BESKRIVNING</b>             |               |                               |            |
| ILLUSTRATIONSPLAN              |               |                               |            |
| KM 0/100 - 0/500               |               |                               |            |
| <b>SKALA</b>                   | <b>FORMAT</b> | <b>FÖRVALTNINGSNUMMER</b>     |            |
| 1:1000                         | A1            |                               |            |
| <b>RITNINGSNUMMER</b>          | <b>BLAD</b>   | <b>NÄSTA BLAD</b>             | <b>BET</b> |
| 1 00 T 02 11                   |               |                               |            |

FILE: \D:\P\K\13\2016\1320022004\3.TEKNIK\HISSJÖ\_VÄG363\_VÄGUTFORMNING\_PLOTTAD\_2017-02-17\_13:55\_AV ANVÄNDARE: LWIBU

XREF: ... \MODELL\1009715 2016-08-15 14:02 ... \MODELL\1009712 2016-08-15 14:02 ... \MODELL\1009701 2016-11-01 13:23  
 ... \MODELL\1009714 2016-08-15 14:02 ... \MODELL\1009711 2016-08-15 14:02 ... \MODELL\1009501 2016-11-01 13:23  
 ... \MODELL\1009713 2016-08-15 14:02 ... \MODELL\1009710 2016-08-26 08:20



**BETECKNINGAR**

**NYA ANLÄGGNINGAR**



- VÄGOMRÄDESGRÄNS, NY ALLMÄN VÄG
- GRÄNS FÖR TILLFÄLLIGT NYTTJANDE
- VÄGBANA FÖR NY VÄG MED LÄNGDMÄTNING
- 0/100
- ENSKILD VÄG/ ANSLUTNING TILL ALLMÄN VÄG. FASTSTÄLLS EJ
- VÄGRÄCKE
- VÄGSLÄNT

**BEFINTLIGT**

- VÄGOMRÄDESGRÄNS, BEFINTLIG ALLMÄN VÄG
- ✕ INDRAGNING AV VÄG FRÅN ALLMÄNTUNDERHÅLL
- FASTIGHETSGRÄNS
- TRAKTSGRÄNS
- TRAKTNAMN
- 1:1
- BYGGNAD
- VATTENDRAG, FLÖDESPIL
- TRUMMA
- VÄGKANT
- HÖGSPÄNNINGSLEDNING I LUFT
- ✕ R FORNLÄMNING

**KOORDINATSYSTEM**  
 PLANSYSTEM: SWEREF 99 20 15  
 HÖJDSYSTEM: RH 2000

**RITNINGSÖVERSIKT**

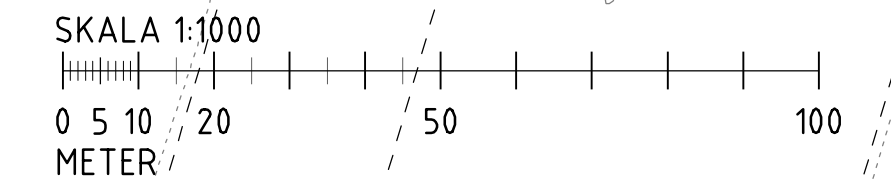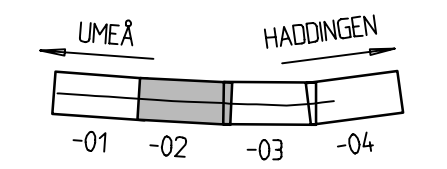

|                                  |               |                               |            |
|----------------------------------|---------------|-------------------------------|------------|
| <b>TYP AV PLAN</b>               |               |                               |            |
| <b>VÄGPLAN</b>                   |               |                               |            |
| <b>GRANSKNINGSSTATUS / SYFTE</b> |               |                               |            |
| <b>FÖR GRANSKNING</b>            |               |                               |            |
| <b>HANDLINGSTYP</b>              |               |                               |            |
| <b>SAMRÅDSHANDLING</b>           |               |                               |            |
| <b>DATUM</b>                     |               | <b>LEVERANS / ÄNDRINGS-PM</b> |            |
| 2017-02-22                       |               |                               |            |
| <b>OBJEKT</b>                    |               |                               |            |
| <b>SÄKERHETSÅTGÄRDER</b>         |               |                               |            |
| <b>HISSJÖ VÄG 363</b>            |               |                               |            |
| <b>DELOMRÅDE / BANDEL</b>        |               |                               |            |
| <b>HISSJÖ</b>                    |               |                               |            |
| <b>ANLÄGGNINGSDEL</b>            |               |                               |            |
| <b>GEMENSAMT</b>                 |               |                               |            |
| <b>OBJEKTNUMMER / KM</b>         |               | <b>KONSTRUKTIONSNUMMER</b>    |            |
| 886093                           |               |                               |            |
| <b>BESTÄLLARE</b>                |               | <b>LEVERANTÖR</b>             |            |
| <b>TRAFIKVERKET</b>              |               | <b>RAMBOLL</b>                |            |
| <b>SKAPAD AV</b>                 |               | <b>UPPDRAGSNUMMER</b>         |            |
| L. WIKSTRÖM                      |               | 1320022004                    |            |
| <b>GODKÄND AV</b>                |               | <b>AVDELNING</b>              |            |
| C. BLIXT                         |               | 1321968                       |            |
| <b>RITNINGSTYP</b>               |               |                               |            |
| <b>PLANRITNING</b>               |               |                               |            |
| <b>TEKNIKOMRÅDE / INNEHÅLL</b>   |               |                               |            |
| <b>VÄGUTFORMNING OCH TRAFIK</b>  |               |                               |            |
| <b>BESKRIVNING</b>               |               |                               |            |
| <b>ILLUSTRATIONSPLAN</b>         |               |                               |            |
| <b>KM 0/500 - 1/000</b>          |               |                               |            |
| <b>SKALA</b>                     | <b>FORMAT</b> | <b>FÖRVALTNINGSNUMMER</b>     |            |
| 1:1000                           | A1            |                               |            |
| <b>RITNINGSNUMMER</b>            | <b>BLAD</b>   | <b>NÄSTA BLAD</b>             | <b>BET</b> |
| 1 00 T 02 12                     |               |                               |            |

FILE: G:\UPE\15\BY\2016\1320022004\3\TEKNIK\HISSJÖ\_VÄG363\1009710\1009710.DWG PLOTTAD: 2017-02-17 13:56 AV ANVÄNDARE: LWBRU

XREF: ... \ZMODELL\Z1009715 2016-08-15 14:02 ... \ZMODELL\Z1009712 2016-08-15 14:02 ... \ZMODELL\Z1009701 2016-11-01 13:23  
 ... \ZMODELL\Z1009714 2016-08-15 14:02 ... \ZMODELL\Z1009711 2016-08-15 14:02 ... \ZMODELL\Z0009501 2016-11-01 13:23  
 ... \ZMODELL\Z1009713 2016-08-15 14:02 ... \ZMODELL\Z1009710 2016-08-26 08:20



**BETECKNINGAR**

**NYA ANLÄGGNINGAR**


- VÄGOMRÅDESGRÄNS, NY ALLMÄN VÄG
- GRÄNS FÖR TILLFÄLLIGT NYTTJANDE
- VÄGBANA FÖR NY VÄG MED LÄNGDMÄTNING
- ENSKILD VÄG/ ANSLUTNING TILL ALLMÄN VÄG. FASTSTÄLLS EJ
- VÄGRÄCKE
- VÄGSLÄNT

**BEFINTLIGT**

- VÄGOMRÅDESGRÄNS, BEFINTLIG ALLMÄN VÄG
- INDRAGNING AV VÄG FRÅN ALLMÄNTUNDERHÅLL
- FASTIGHETSGRÄNS
- TRAKTSGRÄNS
- TRAKTSMÄTNING 1:1**
- FASTIGHETSBETECKNING
- BYGGNAD
- VATTENDRAG, FLÖDESPIL
- TRUMMA
- VÄGKANT
- HÖGSPÄNNINGSLEDNING I LUFT
- FORNLÄMNING

**KOORDINATSYSTEM**  
 PLANSYSTEM: SWEREF 99 20 15  
 HÖJDSYSTEM: RH 2000


**RITNINGSÖVERSIKT**

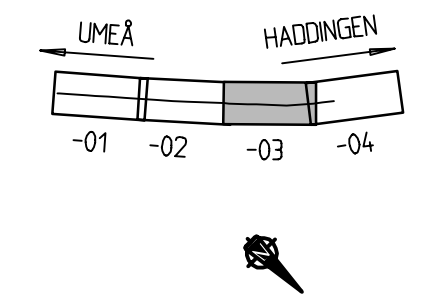

|                                |                            |                               |            |
|--------------------------------|----------------------------|-------------------------------|------------|
| <b>TYP AV PLAN</b>             |                            |                               |            |
| <b>VÄGPLAN</b>                 |                            |                               |            |
| <b>GRANSKNINGSSTATUS/SYFTE</b> |                            |                               |            |
| <b>FÖR GRANSKNING</b>          |                            |                               |            |
| <b>HANDLINGSTYP</b>            |                            |                               |            |
| <b>SAMRÅDSHANDLING</b>         |                            |                               |            |
| <b>DATUM</b>                   |                            | <b>LEVERANS / ÄNDRINGS-PM</b> |            |
| 2017-02-22                     |                            |                               |            |
| <b>OBJEKT</b>                  |                            |                               |            |
| SÄKERHETSÅTGÄRDER              |                            |                               |            |
| HISSJÖ VÄG 363                 |                            |                               |            |
| <b>DELOMRÅDE / BANDEL</b>      |                            |                               |            |
| HISSJÖ                         |                            |                               |            |
| <b>ANLÄGGNINGSDEL</b>          |                            |                               |            |
| GEMENSAMT                      |                            |                               |            |
| <b>OBJEKTNUMMER / KM</b>       | <b>KONSTRUKTIONSNUMMER</b> |                               |            |
| 886093                         |                            |                               |            |
| <b>BESTÄLLARE</b>              | <b>LEVERANTÖR</b>          |                               |            |
|                                |                            |                               |            |
| <b>SKAPAD AV</b>               | <b>UPPDRAGSNUMMER</b>      |                               |            |
| L. WIKSTRÖM                    | 1320022004                 |                               |            |
| <b>GODKÄND AV</b>              | <b>AVDELNING</b>           |                               |            |
| C. BLIXT                       | 1321968                    |                               |            |
| <b>RITNINGSTYP</b>             |                            |                               |            |
| PLANRITNING                    |                            |                               |            |
| <b>TEKNIKOMRÅDE / INNEHÅLL</b> |                            |                               |            |
| VÄGUTFORMNING OCH TRAFIK       |                            |                               |            |
| <b>BESKRIVNING</b>             |                            |                               |            |
| ILLUSTRATIONSPLAN              |                            |                               |            |
| KM 1/000 - 1/500               |                            |                               |            |
| <b>SKALA</b>                   | <b>FORMAT</b>              | <b>FÖRVALTNINGSNUMMER</b>     |            |
| 1:1000                         | A1                         |                               |            |
| <b>RITNINGSNUMMER</b>          | <b>BLAD</b>                | <b>NÄSTA BLAD</b>             | <b>BET</b> |
| 1 00 T 02 13                   |                            |                               |            |

FILE: D:\P\K\13\BY\2016\1320022004\3.TERMIK\K\HISSJÖ\VT\RTID\F\1002123.DWG PLOTTAD: 2017-02-17 13:56 AV: ANVÄNDARE: LWBNU



XREF: ... \Z\MODELL\Z\009715 2016-08-15 14:02 ... \Z\MODELL\Z\009712 2016-08-15 14:02 ... \Z\MODELL\Z\009701 2016-11-01 13:23  
 ... \Z\MODELL\Z\009714 2016-08-15 14:02 ... \Z\MODELL\Z\009711 2016-08-15 14:02 ... \Z\MODELL\Z\009501 2016-11-01 13:23  
 ... \Z\MODELL\Z\009713 2016-08-15 14:02 ... \Z\MODELL\Z\009710 2016-08-26 08:20

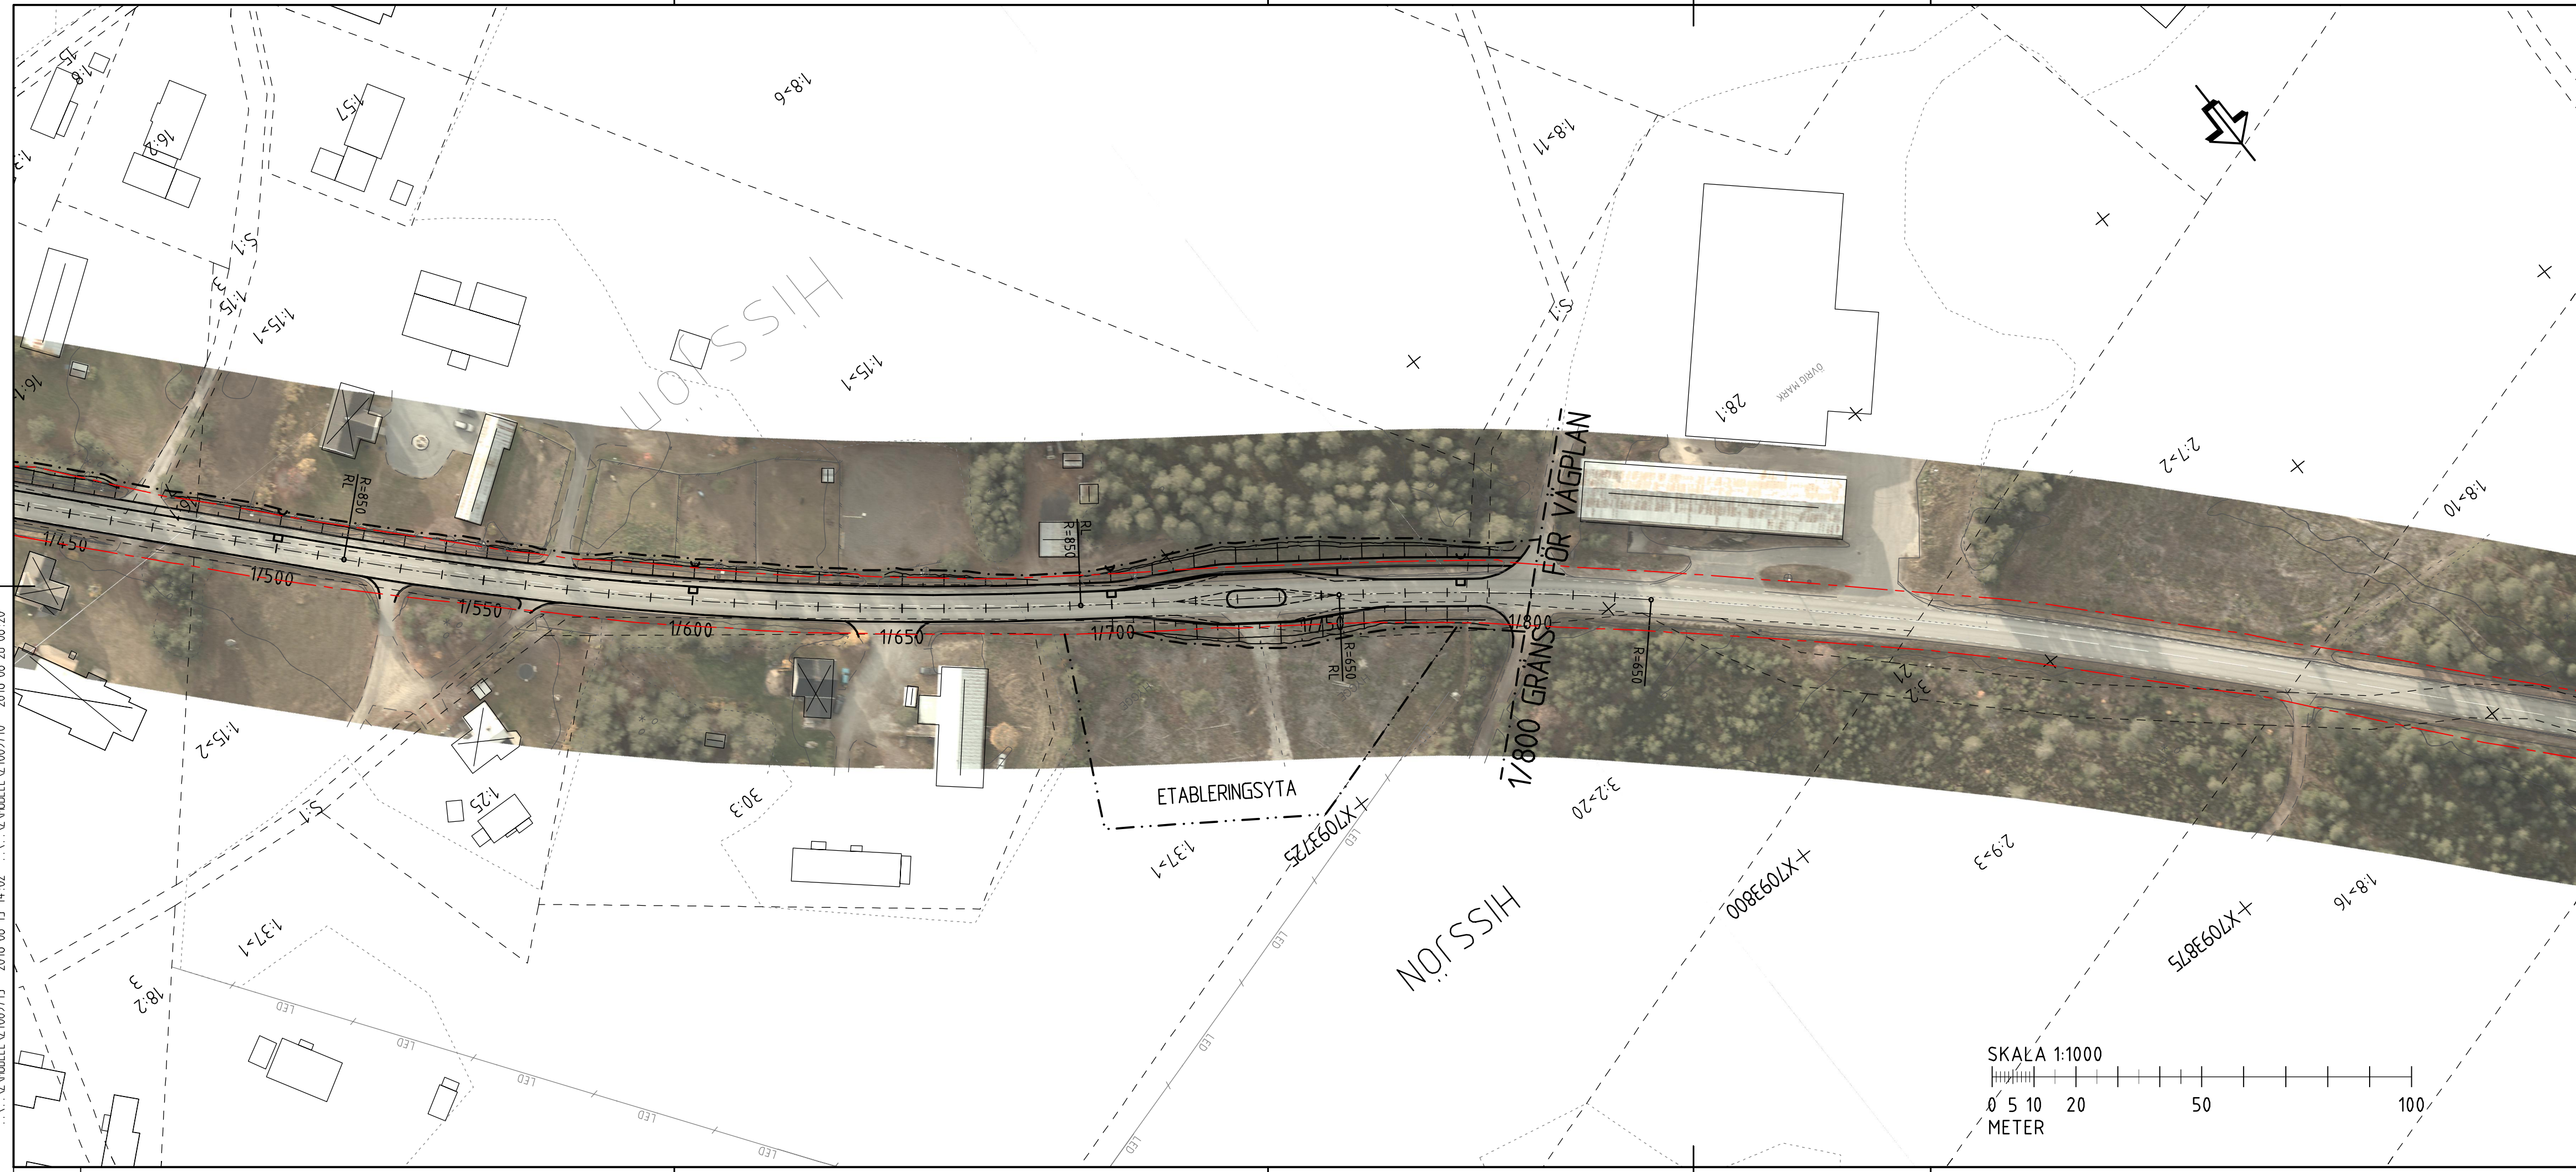

- BETECKNINGAR**
- NYA ANLÄGGNINGAR**
- VÄGOMRÄDESGRÄNS, NY ALLMÄN VÄG
  - GRÄNS FÖR TILLFÄLLIGT NYTTJANDE
  - VÄGBANA FÖR NY VÄG MED LÄNGDMÄTNING
  - 0/100
  - ENSKILD VÄG/ ANSLUTNING TILL ALLMÄN VÄG. FASTSTÄLLS EJ
  - VÄGRÄCKE
  - VÄGSLÄNT

- BEFINTLIGT**
- - - VÄGOMRÄDESGRÄNS, BEFINTLIG ALLMÄN VÄG
  - ✕ INDRAGNING AV VÄG FRÅN ALLMÄNTUNDERHÅLL
  - FASTIGHETSGRÄNS
  - TRAKTSGRÄNS
- TRAKTNAMN**
- 1:1
  - FASTIGHETSBETECKNING
  - BYGGNAD
  - VATTENDRAG, FLÖDESPIL
  - TRUMMA
  - VÄGKANT
  - HÖGSPÄNNINGSLEDNING I LUFT
  - ✕ FORNLÄMNING

**KOORDINATSYSTEM**  
 PLANSYSTEM: SWEREF 99 20 15  
 HÖJDSYSTEM: RH 2000

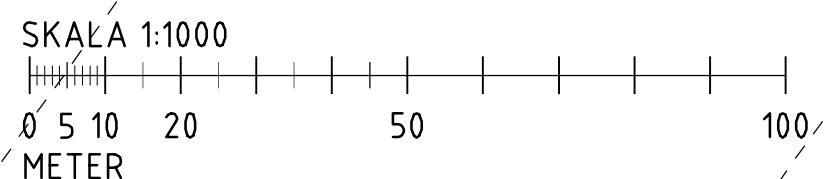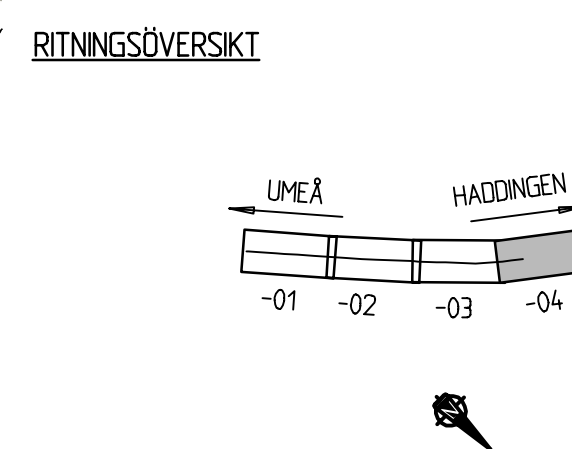

|                         |  |                     |  |   |  |                |  |
|-------------------------|--|---------------------|--|---|--|----------------|--|
| TYP AV PLAN             |  |                     |  | <b>VÄGPLAN</b>                                |  |                |  |
| GRANSKNINGSSTATUS/SYFTE |  |                     |  | <b>FÖR GRANSKNING</b>                         |  |                |  |
| HANDLINGSTYP            |  |                     |  | <b>SAMRÅDSHANDLING</b>                        |  |                |  |
| DATUM                   |  | 2017-02-22          |  | LEVERANS / ÄNDRINGS-PM                        |  |                |  |
| OBJEKT                  |  |                     |  | <b>SÄKERHETSÅTGÄRDER<br/>HISSJÖ VÄG 363</b>   |  |                |  |
| DELOMRÅDE / BANDEL      |  |                     |  | <b>HISSJÖ</b>                                 |  |                |  |
| ANLÄGGNINGSDEL          |  |                     |  | <b>GEMENSAMT</b>                              |  |                |  |
| OBJEKTNUMMER / KM       |  | 886093              |  | KONSTRUKTIONSNUMMER                           |  |                |  |
| BESTÄLLARE              |  | <b>TRAFIKVERKET</b> |  | LEVERANTÖR                                    |  | <b>RAMBOLL</b> |  |
| SKAPAD AV               |  | L. WIKSTRÖM         |  | UPPDRAGSNUMMER                                |  | 1320022004     |  |
| GODKÄND AV              |  | C. BLIXT            |  | AVDELNING                                     |  | 1321968        |  |
| RITNINGSTYP             |  |                     |  | <b>PLANRITNING</b>                            |  |                |  |
| TEKNIKOMRÅDE / INNEHÅLL |  |                     |  | <b>VÄGUTFORMNING OCH TRAFIK</b>               |  |                |  |
| BESKRIVNING             |  |                     |  | <b>ILLUSTRATIONSPLAN<br/>KM 1/500 - 1/800</b> |  |                |  |
| SKALA                   |  | 1:1000              |  | FÖRVALTNINGSNUMMER                            |  |                |  |
| RITNINGSNUMMER          |  | 1 00 T 02 14        |  | BLAD  |  | NÄSTA BLAD     |  |
|                         |  |                     |  | BET   |  |                |  |

FILE: D:\P\NET\SBY\2016\1320022004\3.TEKNIK\HISSJÖ\TRAFIK\002\HWDG.PLOT1AD. 2017-02-17 13:59. AV: ANVÄNDARE LWBEJU