


XREF: ... VIDEOLLT1300202 2017-02-25 09:35 ... VIDEOLLT1010201 2017-02-24 16:06 ... VIDEOLLT1009710 2017-02-24 10:57 ... VIDEOLLX0009511 2017-02-25 08:36
... VIDEOLLT1300201 2017-02-25 08:54 ... VIDEOLLT1009701 2017-02-24 12:37 ... VIDEOLLX0009503 2017-02-21 16:44
... VIDEOLLT1019301 2017-02-25 09:53 ... VIDEOLLT1009711 2017-02-24 15:54 ... VIDEOLLX0009501 2017-02-20 15:20

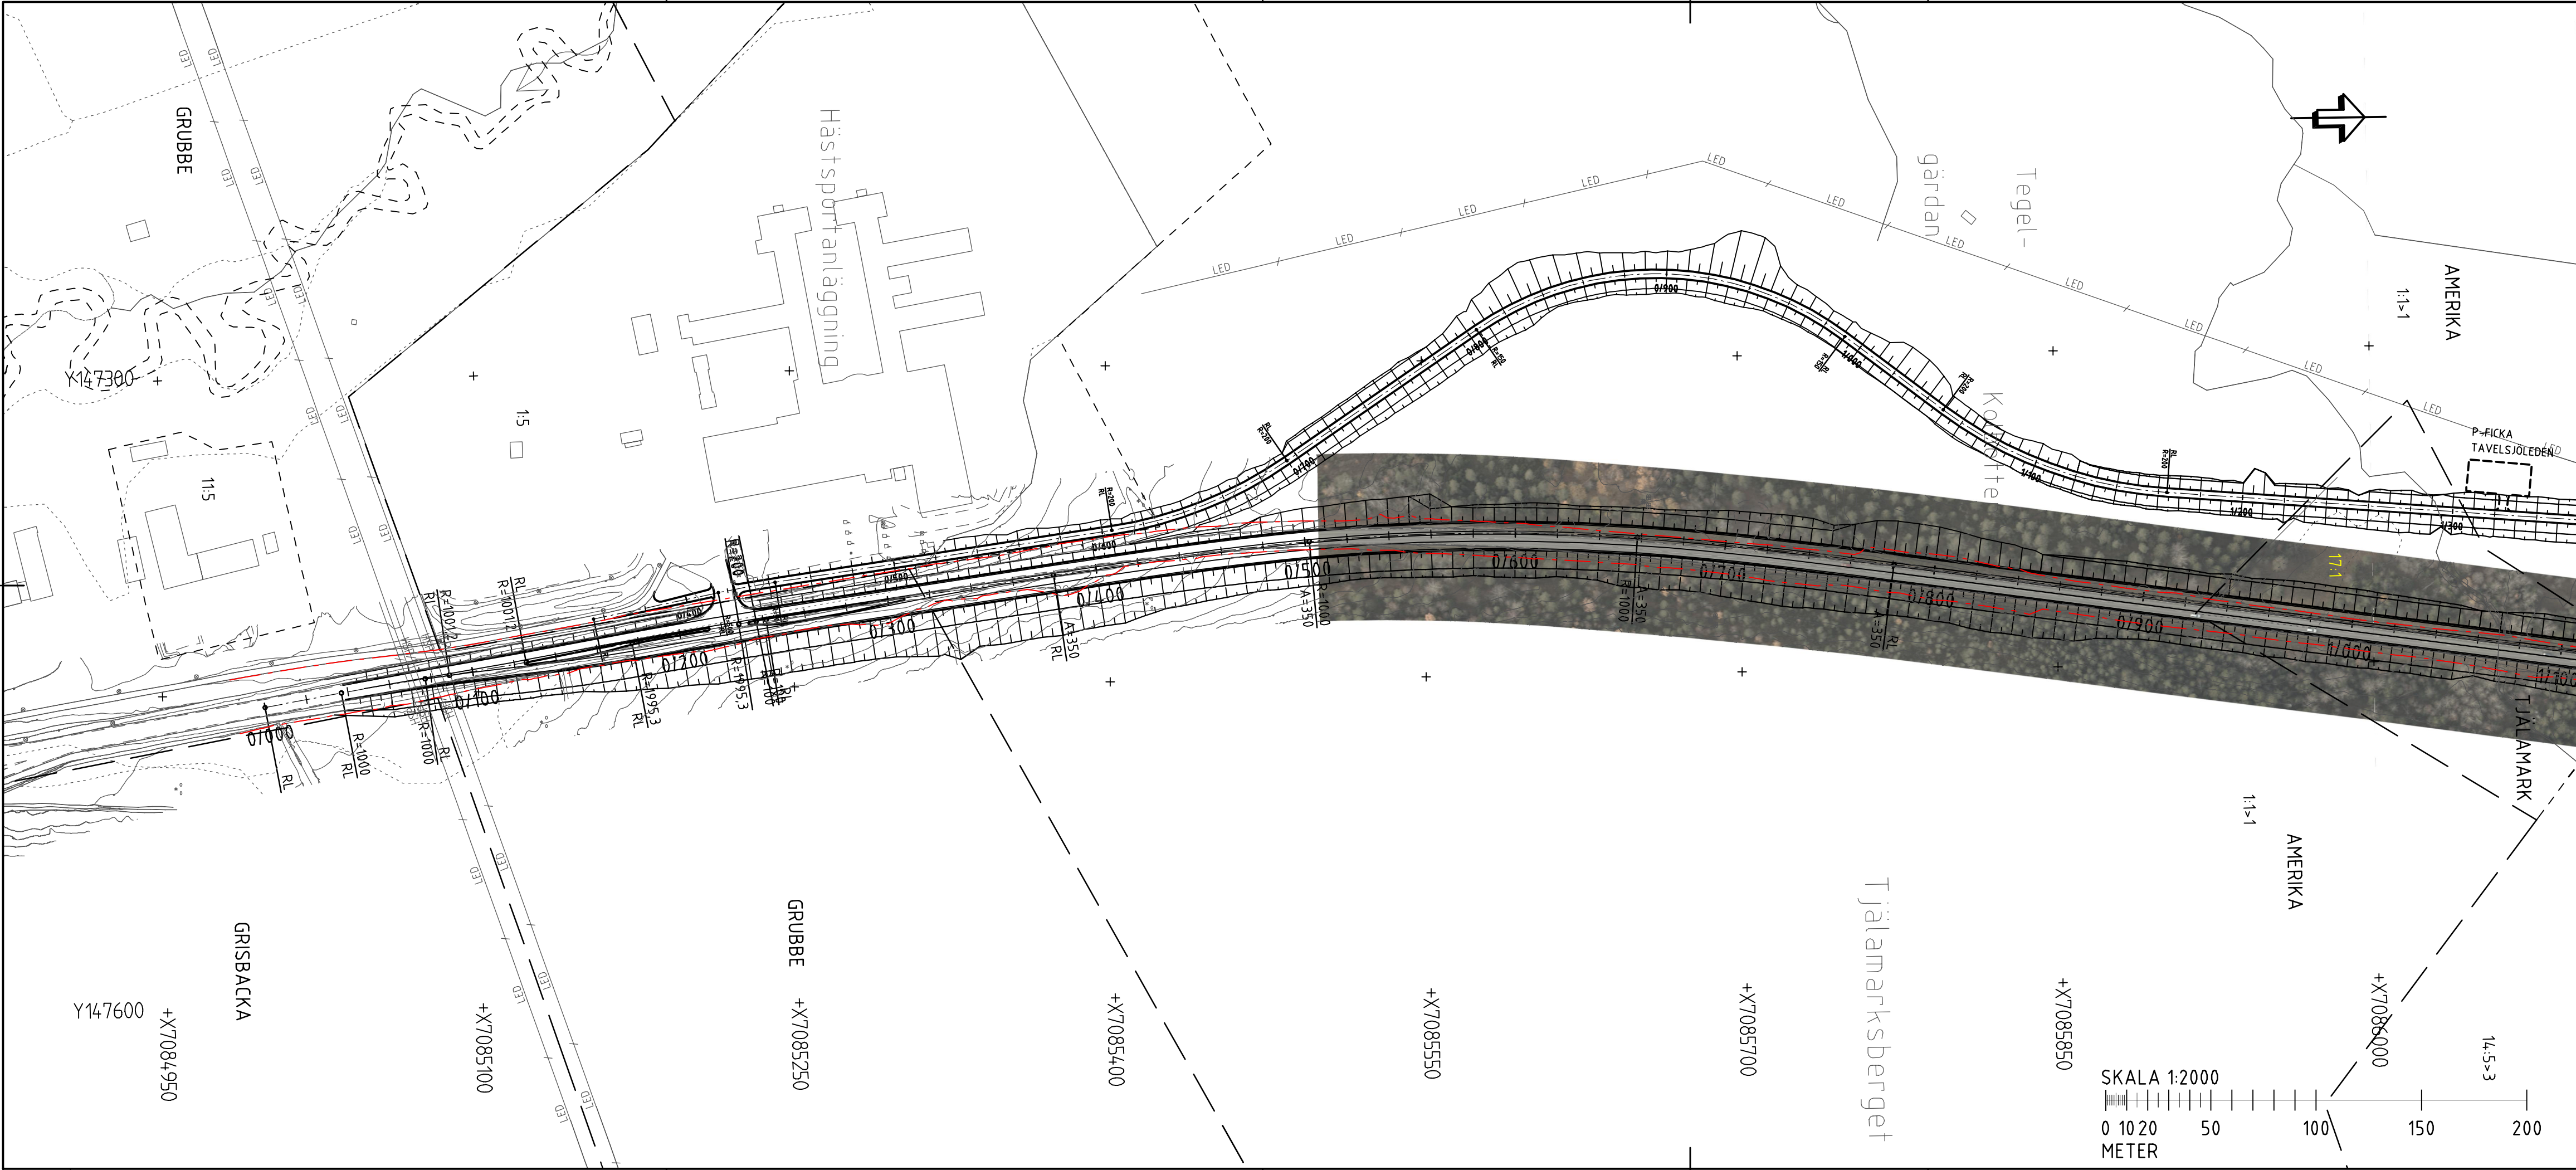

BETECKNINGAR

NYA ANLÄGGNINGAR


- VÄGOMRÄDESGRÄNS, NY ALLMÄN VÄG
- GRÄNS FÖR TILLFÄLLIGT NYTTJANDE
- VÄGBANA FÖR NY VÄG MED LÄNGDMÄTNING
- 0/100
- ENSKILD VÄG/ ANSLUTNING TILL ALLMÄN VÄG. FASTSTÄLLS EJ
- VÄGRÄCKE
- VÄGSLÄNT

BEFINTLIGT

- VÄGOMRÄDESGRÄNS, BEFINTLIG ALLMÄN VÄG
- INDRAGNING AV VÄG FRÅN ALLMÄNTUNDERHÅLL
- FASTIGHETSGRÄNS
- TRAKTSGRÄNS
- TRAKTNAMN
- BYGGNAD
- VATTENDRAG, FLÖDESPIL
- TRUMMA
- VÄGKANT
- HÖGSPÄNNINGSLEDNING I LUFT
- FÖRNLÄMNING


KOORDINATSYSTEM
PLANSYSTEM: SWEREF 99 20 15
HÖJDSYSTEM: RH 2000

RITNINGSÖVERSIKT

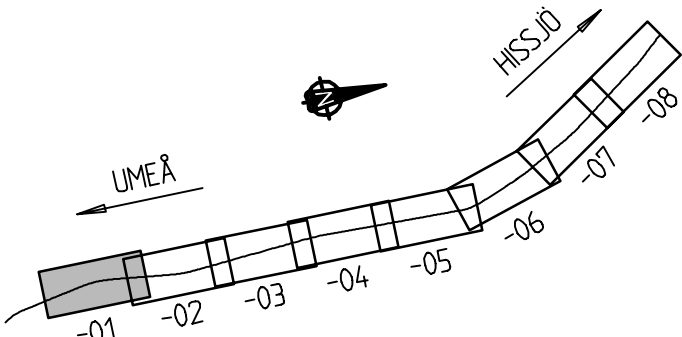

TYP AV PLAN			
GRANSKNINGSSTATUS / SYFTE			
HANDLINGSTYP			
DATUM			
OBJEKT		LEVERANS / ÄNDRINGS-PM	
DELOMRÅDE / BANDEL			
ANLÄGGNINGSGDEL			
GEMENSAMT			
OBJEKTNUMMER / KM		KONSTRUKTIONSNUMMER	
BESTÄLLARE		LEVERANTÖR	
SKAPAD AV		UPPDRAGSNUMMER	
GODKÄND AV		AVDELNING	
RITNINGSTYP		TEKNIKOMRÅDE / INNEHÅLL	
BESKRIVNING			
SKALA			
RITNINGNUMMER		FÖRVALTNINGSNUMMER	
BLAD		NÄSTA BLAD	BET

VÄGPLAN			
FÖR GRANSKNING			
SAMRÅDSHANDLING			
2017-02-22			
MÖTESSEPARERING 2+1			
VÄG 363			
FORSLUNDA - HISSJÖ			
GEMENSAMT			
OBJEKTNUMMER / KM		KONSTRUKTIONSNUMMER	
880850			
BESTÄLLARE		LEVERANTÖR	
TRAFIKVERKET		RAMBOLL	
L. WIKSTRÖM		UPPDRAGSNUMMER	
		1320022004	
C. BLIXT		AVDELNING	
		1321968	
PLANRITNING			
TEKNIKOMRÅDE / INNEHÅLL			
VÄGUTFORMNING OCH TRAFIK			
BESKRIVNING			
PLANKARTA			
VÄG 363 KM 0/000 - 1/000			
PARALLELLV KM 0/420 - 1/300			
SKALA		FÖRVALTNINGSNUMMER	
1:2000		A3FF	
RITNINGNUMMER		BLAD	NÄSTA BLAD
1 00 T 02 11			BET

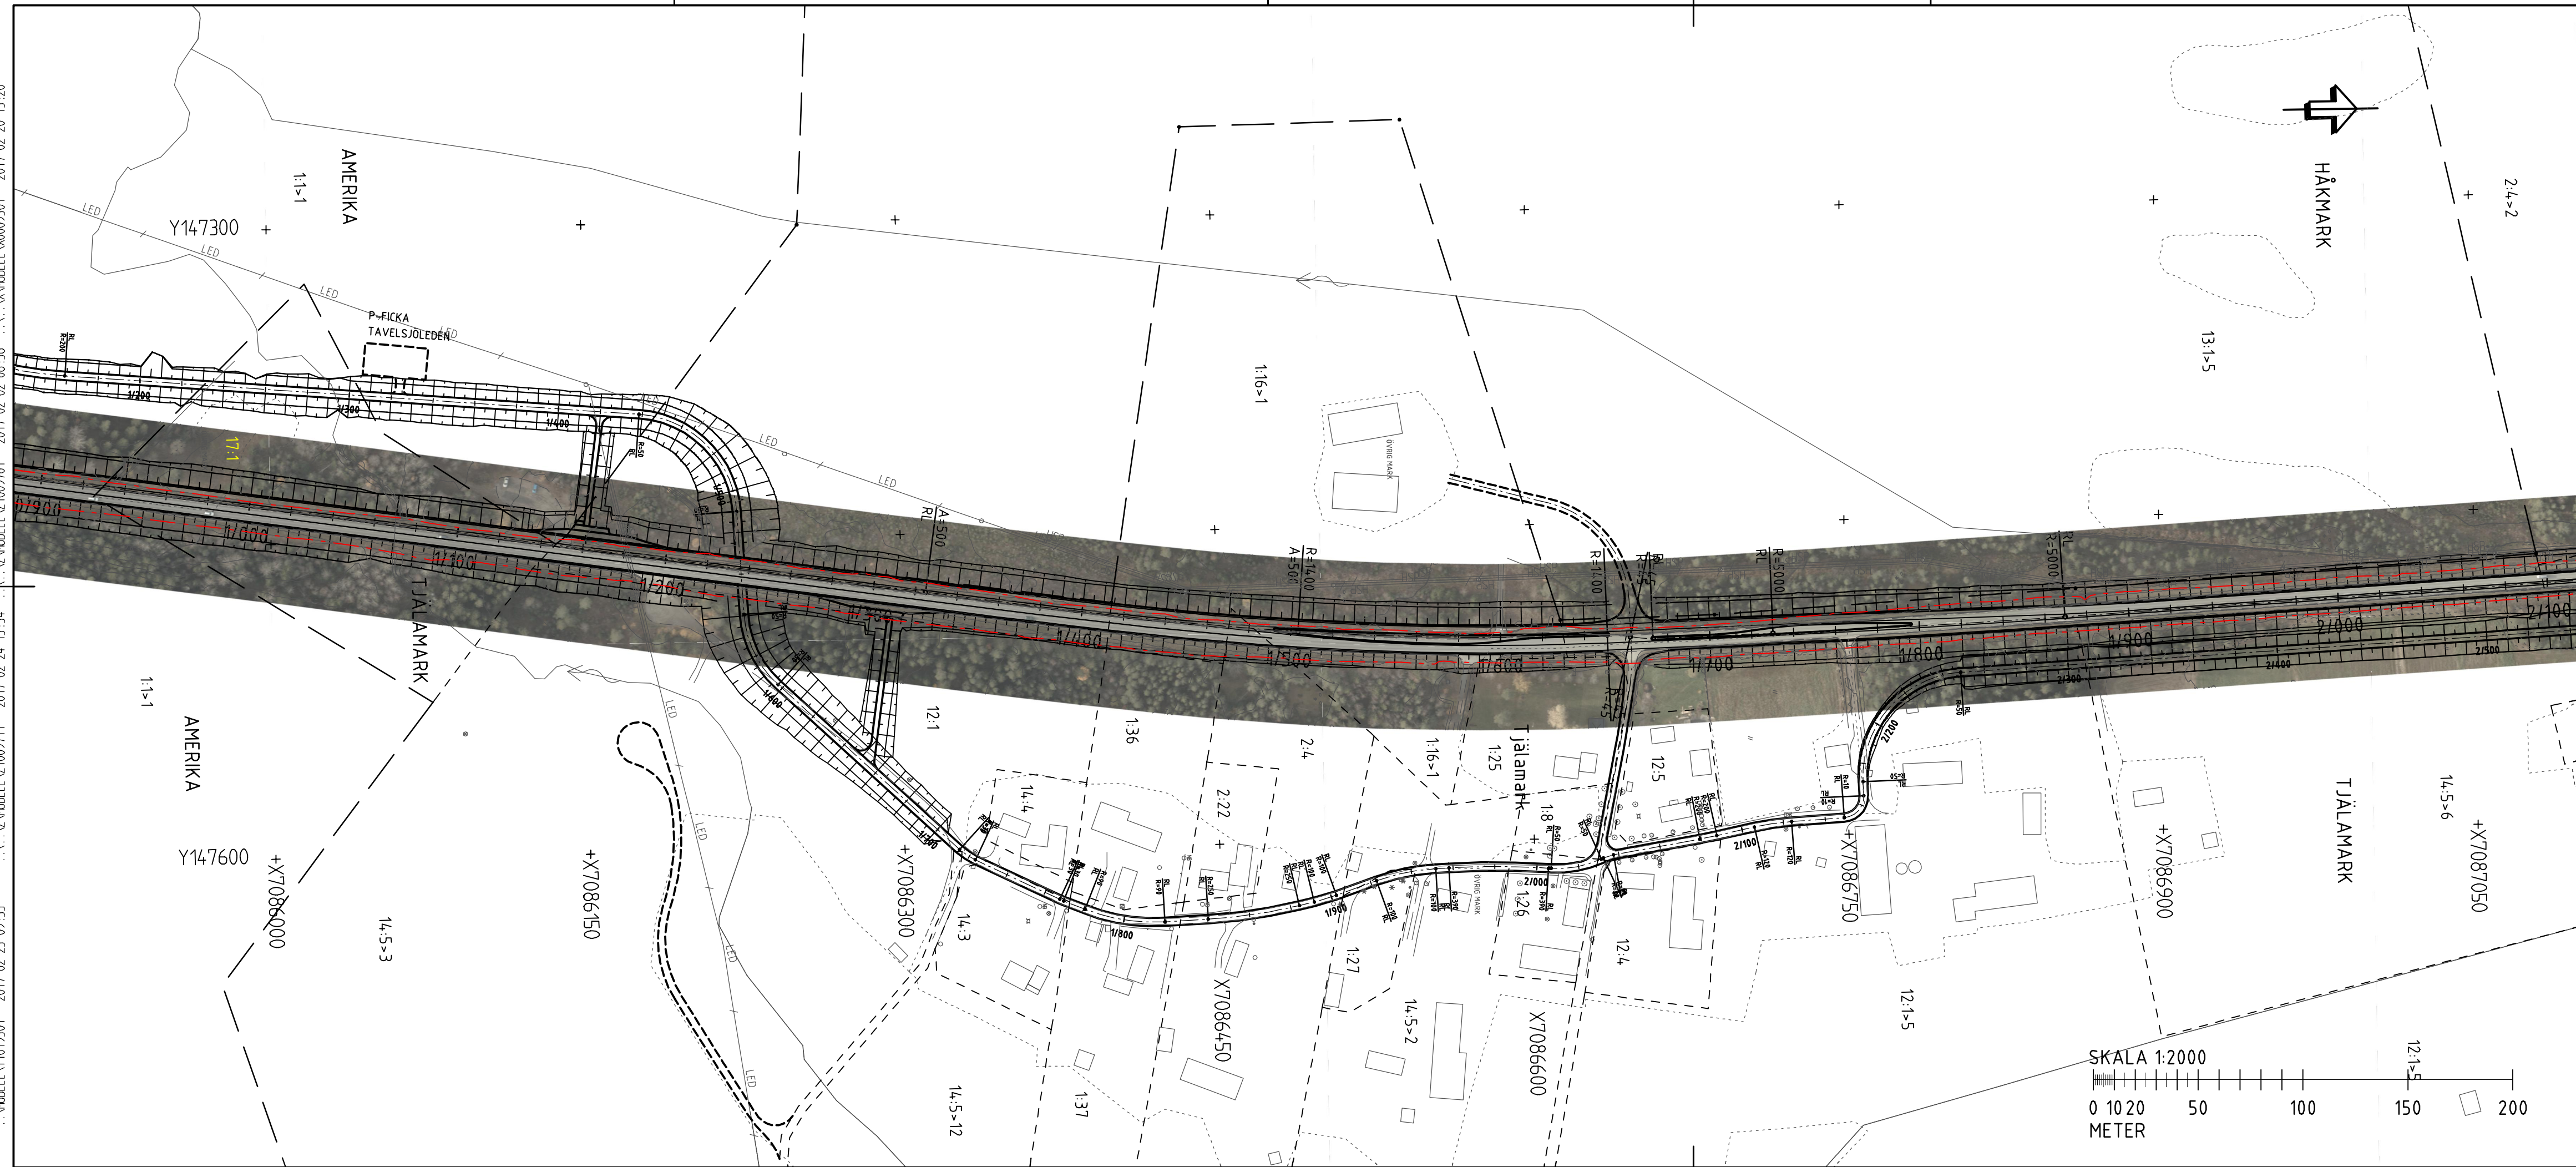

BETECKNINGAR

NYA ANLÄGGNINGAR

 VÄGMÄRKESSGRÄNS, NY ALLMÄN VÄG
 GRÄNS FÖR TILLFÄLLIGT NYTTJÄNDE
 VÄGBANA FÖR NY VÄG MED LÄNGDMÄTNING
 0/100
 ENSKILD VÄG/ ANSLUTNING TILL ALLMÄN VÄG. FASTSTÄLLS EJ.
 VÄGRÄCKE
 VÄGSLÄNT

BEFINTLIGT

VÄGMRÄDESGRÄNS, BEFINTLIG ALLMÄN VÄG

INDRAGNING AV VÄG FRÅN ALLMÄNTUNDERHÅLL

FASTIGHETSGRÄNS

TRAKTSGRÄNS

TRAKTNAMN
1:1

BYGGNAD

VATTENDRAG, FLÖDESPIL

TRUMMA

VÄGKANT

HÖGSPÄNNINGSLEDNING I LUFT


FORNLÄMNING

TYP
GRÄNS
HÄN
DATU

COORDINATSYSTEM


PLANSYSTEM: SWREF 99 20 15
HÖJDSYSTEM: RH 2000

RITNINGSÖVERSIKT

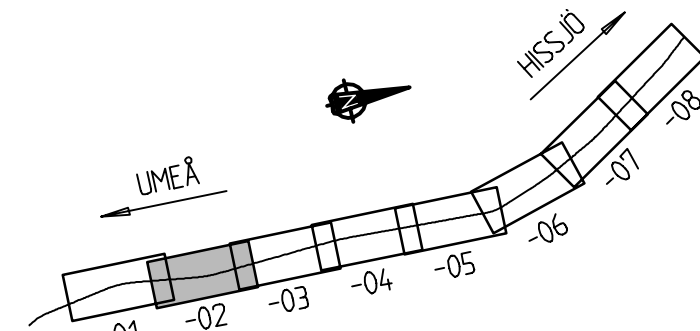

TYP AV PLAN				VÄGPLAN			
GRANSKNINGSSTATUS/SYFTE							
FÖR GRANSKNING							
HANDLINGSTYP							
SAMRÅDSHANDLING							
DATUM				LEVERANS / ÄNDRINGS-PM			
2017-02-22							
OBJEKT							
MÖTESSEPARERING 2+1							
VÄG 363							
DELOMRÅDE / BANDEL							
FORSLUNDA - HISSJÖ							
ANLÄGGNINGSDSEL							
GEMENSAMT							
OBJEKTNUMMER / KM				KONSTRUKTIONSNUMMER			
880850							
BESTÄLLARE				LEVERANTÖR			
 TRAFIKVERKET							
SKAPAD AV				UPPDRAGSNUMMER			
L. WIKSTRÖM				1320022004			
GODKÄND AV				AVDELNING			
C. BLIXT				1321968			
RITNINGSTYP							
PLANRITNING							
TEKNIKOMRÅDE / INNEHÅLL							
VÄGUTFORMNING OCH TRAFIK							
BESKRIVNING							
PLANKARTA							
VÄG 2363 KM 1/000 - 2/000							
PARALLELLV 1/300 - 2/400							
SKALA				FORMAT		FÖRVALTNINGSNUMMER	
1:2000				A3FF			
RITNINGSDRAGNING				BLAD		NÄSTA BLAD	
1 00 T 02 12						BET	

XREF: ... MODELL T1300202 2017-02-25 09:35 ... MODELL T1010201 2017-02-24 16:06 ... MODELL T1010201 2017-02-24 10:57 ... MODELL X0009511 2017-02-25 08:36
... MODELL T1300201 2017-02-25 08:54 ... MODELL T1009703 2017-02-24 12:41 ... MODELL X0009503 2017-02-21 16:44
... MODELL T1010301 2017-02-25 09:53 ... MODELL T1009711 2017-02-24 15:54 ... MODELL X0009501 2017-02-20 15:20

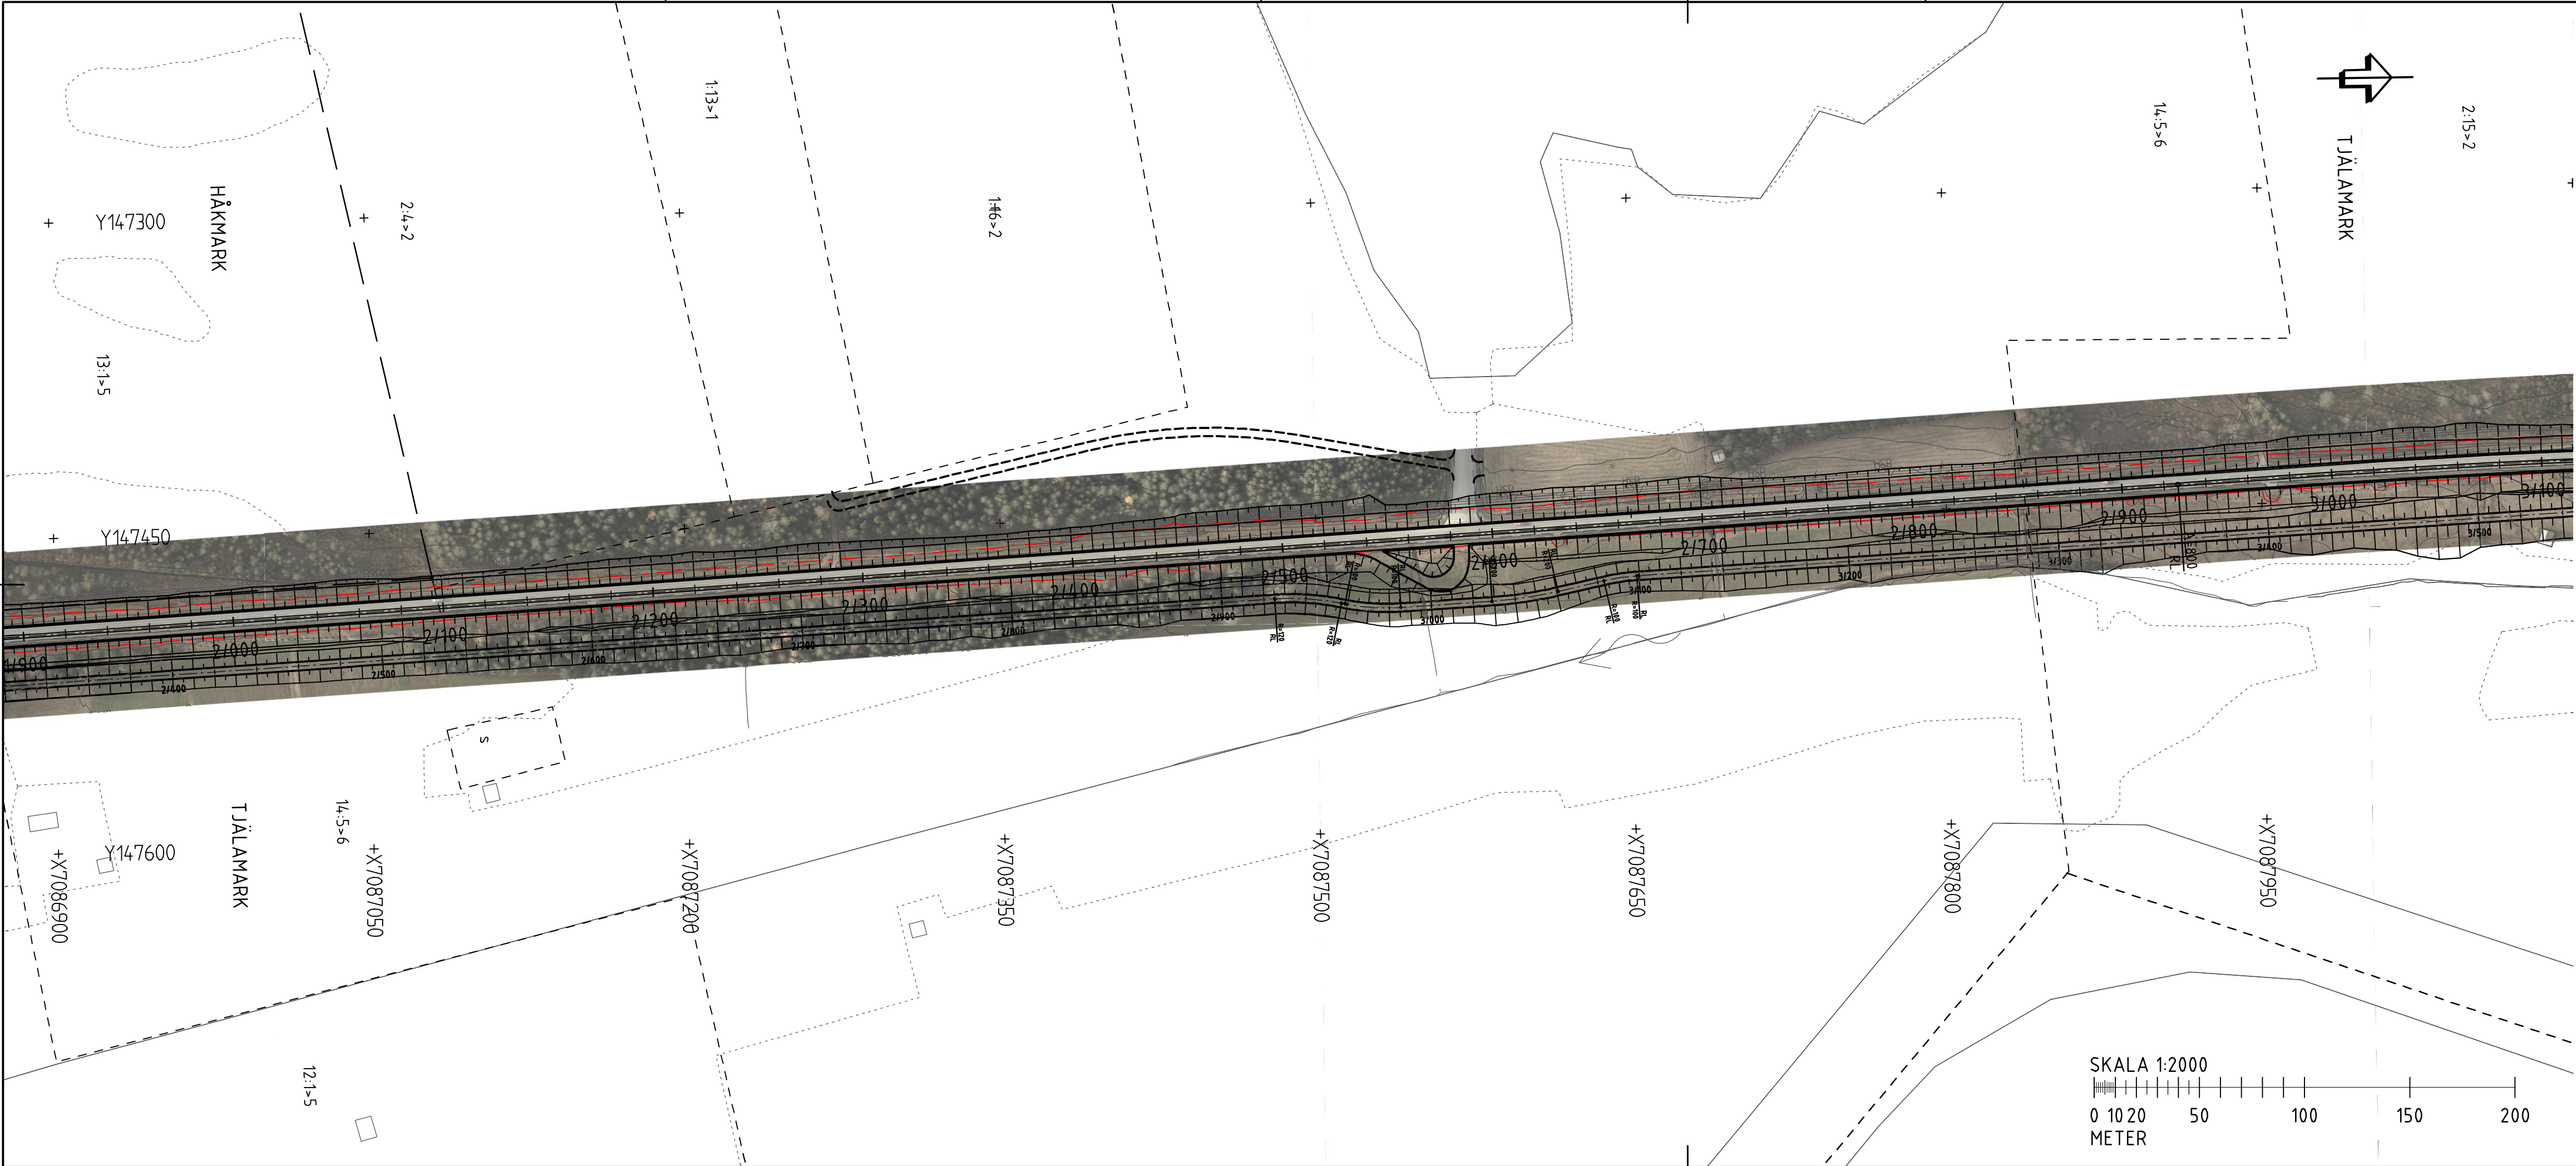

BETECKNINGAR

NYA ANLÄGGNINGAR


- VÄGOMRÄDESGRÄNS, NY ALLMÄN VÄG
- GRÄNS FÖR TILLFÄLLIGT NYTTJANDE
- VÄGBANA FÖR NY VÄG MED LÄNGDMÄTNING
- 0/100
- ENSKILD VÄG/ ANSLUTNING TILL ALLMÄN VÄG. FASTSTÄLLS EJ
- VÄGRÄCKE
- VÄGSLÄNT

BEFINTLIGT

- VÄGOMRÄDESGRÄNS, BEFINTLIG ALLMÄN VÄG
- INDRAGNING AV VÄG FRÅN ALLMÄNTUNDERHÅLL
- FASTIGHETSGRÄNS
- TRAKTSGRÄNS
- TRAKTNAMN
- BYGGNAD
- VATTENDRAG, FLÖDESPIL
- TRUMMA
- VÄGKANT
- HÖGSPÄNNINGSLEDNING I LUFT
- FÖRNLÄMNING


KOORDINATSYSTEM
PLANSYSTEM: SWEREF 99 20 15
HÖJDSYSTEM: RH 2000

RITNINGSÖVERSIKT

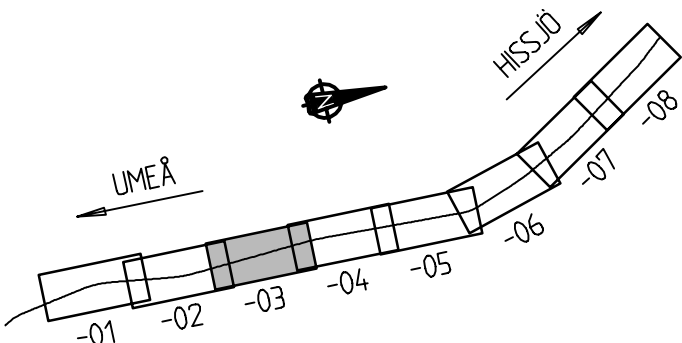

TYP AV PLAN			
VÄGPLAN			
GRANSKNINGSSTATUS / SYFTE			
FÖR GRANSKNING			
HANDLINGSTYP			
SAMRÅDSHANDLING			
DATUM		LEVERANS / ÄNDRINGS-PM	
2017-02-22			
OBJEKT			
MÖTESSEPARERING 2+1			
VÄG 363			
DELOMRÅDE / BANDEL			
FÖRSLUNDA - HISSJÖ			
ANLÄGGNINGSDDEL			
GEMENSAMT			
OBJEKTNUMMER / KM		KONSTRUKTIONSNUMMER	
880850			
BESTÄLLARE		LEVERANTÖR	
 TRAFIKVERKET			
SKAPAD AV		UPPDRAGSNUMMER	
L. WIKSTRÖM		1320022004	
GODKÄND AV		AVDELNING	
C. BLIXT		1321968	
RITNINGSTYP			
PLANRITNING			
TEKNIKOMRÅDE / INNEHÅLL			
VÄGUTFORMNING OCH TRAFIK			
BESKRIVNING			
PLANKARTA			
VÄG 363 KM 2/000 - 3/000			
PARALLELLV 2/400 - 3/400			
SKALA		FORMAT	
1:2000		A3FF	
RITNINGNUMMER		FÖRVALTNINGSNUMMER	
1 00 T 02 13			
BLAD		NÄSTA BLAD	
		BET	

XREF: ... MODELL \T1300202 2017-02-25 09:35 ... MODELL \T1010201 2017-02-24 16:06 ... MODELL \T1010201 2017-02-24 10:57 ... MODELL \X0009501 2017-02-20 15:20 ... MODELL \T1300201 2017-02-25 08:54 ... MODELL \Z1009704 2017-02-24 12:42 ... MODELL \Z1009702 2017-01-11 08:28 ... MODELL \X0009503 2017-02-21 16:44 ... MODELL \T1010301 2017-02-25 09:53 ... MODELL \Z1009711 2017-02-24 15:54 ... MODELL \Z1009701 2017-02-02 08:56 ... MODELL \X0009501 2017-02-20 15:20

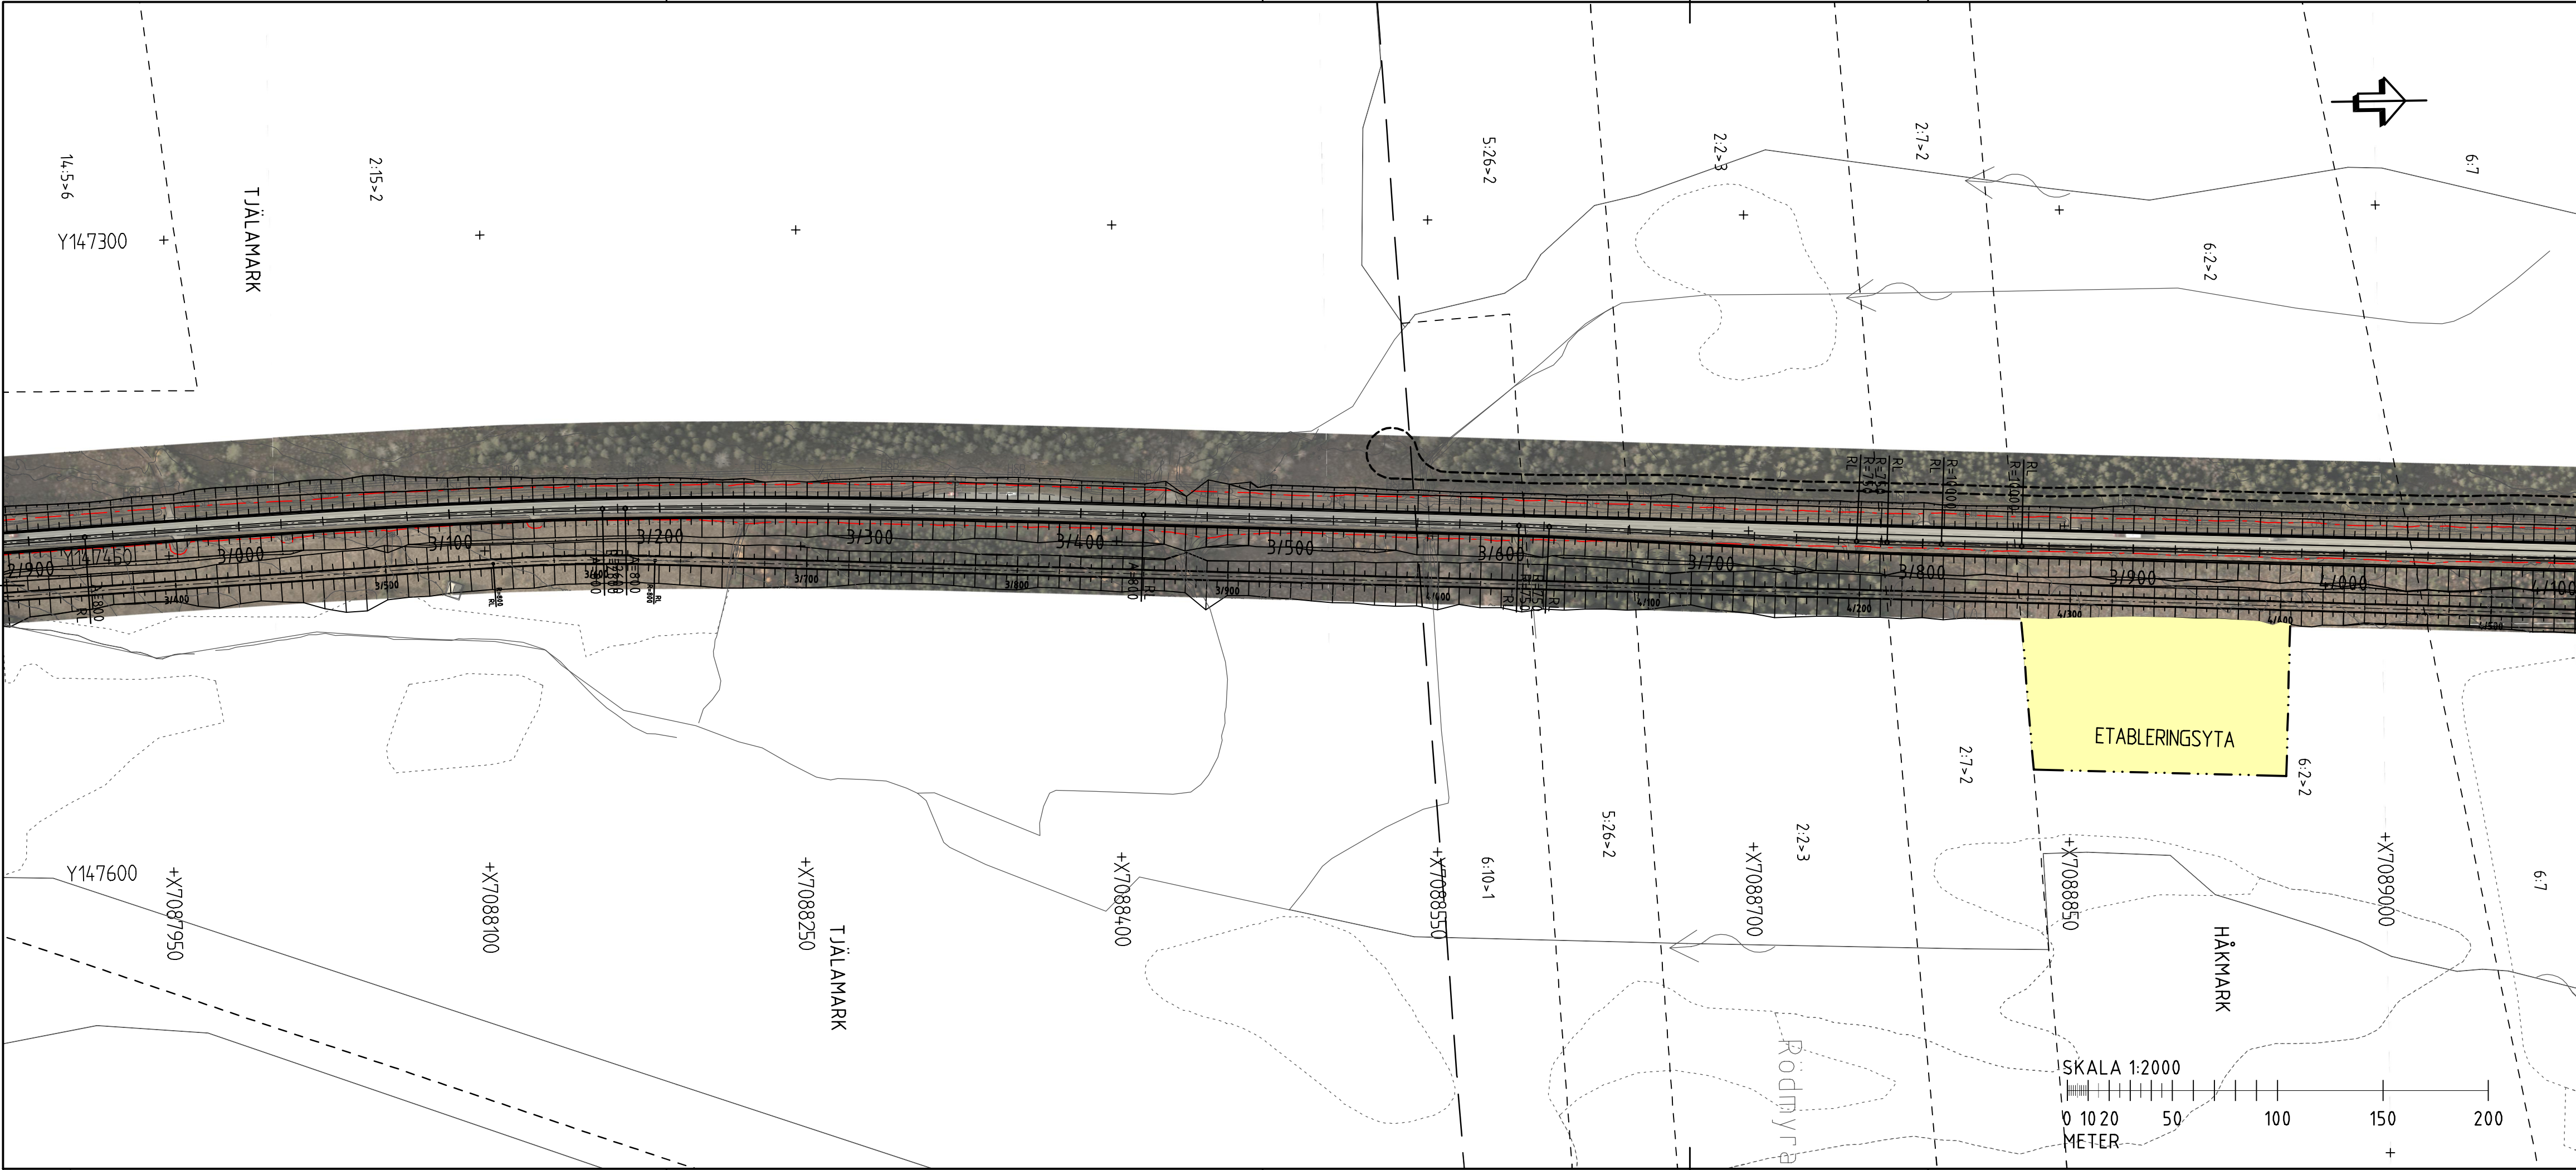

BETECKNINGAR

NYA ANLÄGGNINGAR


- VÄGOMRÄDESGRÄNS, NY ALLMÄN VÄG
- GRÄNS FÖR TILLFÄLLIGT NYTTJANDE
- VÄGBANA FÖR NY VÄG MED LÄNGDMÄTNING
- 0/100
- ENSKILD VÄG/ ANSLUTNING TILL ALLMÄN VÄG. FASTSTÄLLS EJ
- VÄGRÄCKE
- VÄGSLÄNT

BEFINTLIGT

- VÄGOMRÄDESGRÄNS, BEFINTLIG ALLMÄN VÄG
- INDRAGNING AV VÄG FRÅN ALLMÄNTUNDERHÅLL
- FASTIGHETSGRÄNS
- TRAKTSGRÄNS
- TRAKTNAMN
- BYGGNAD
- VATTENDRAG, FLÖDESPIL
- TRUMMA
- VÄGKANT
- HÖGSPÄNNINGSLEDNING I LUFT
- FÖRNLÄMNING

KOORDINATSYSTEM
PLANSYSTEM: SWEREF 99 20 15
HÖJDSYSTEM: RH 2000

RITNINGSÖVERSIKT

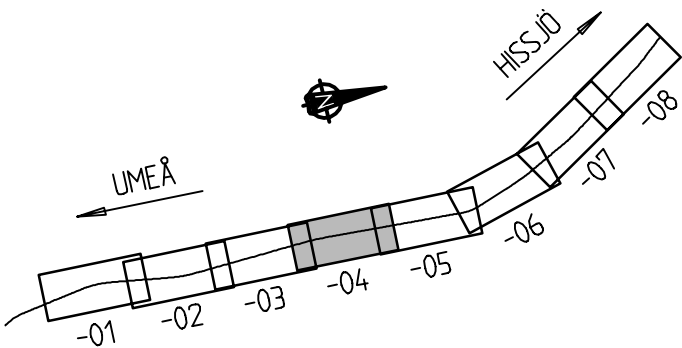

TYP AV PLAN			
GRANSKNINGSSTATUS/SYFTE			
HANDLINGSTYP			
DATUM			
OBJEKT			
DELOMRÅDE / BANDEL			
ANLÄGGNINGSDEL			
GEMENSAMT			
OBJEKTNUMMER / KM		KONSTRUKTIONSNUMMER	
BESTÄLLARE		LEVERANTÖR	
SKAPAD AV		UPPDRAGSNUMMER	
GODKÄND AV		AVDELNING	
RITNINGSTYP		BESKRIVNING	
TEKNIKOMRÅDE / INNEHÅLL		FÖRVALTNINGSNUMMER	
RITNINGSDATUM		BLAD	
RITNINGSDATUM		NÄSTA BLAD	
RITNINGSDATUM		BET	

XREF: ... MODELL \1300202 2017-02-25 09:35 ... MODELL \1300201 2017-02-25 08:54 ... MODELL \1010201 2017-02-24 16:06 ... MODELL \1009705 2017-02-24 12:45 ... MODELL \1009715 2016-08-15 14:02 ... MODELL \1009711 2017-02-24 15:54 ... MODELL \1009710 2017-02-24 10:57 ... MODELL \1009702 2017-01-11 08:28 ... MODELL \1009701 2017-02-02 08:56 ... MODELL \X0009511 2017-02-25 08:36 ... MODELL \X0009503 2017-02-21 16:44



BETECKNINGAR

NYA ANLÄGGNINGAR


- VÄGOMRÄDESGRÄNS, NY ALLMÄN VÄG
- GRÄNS FÖR TILLFÄLLIGT NYTTJANDE
- VÄGBANA FÖR NY VÄG MED LÄNGDMÄTNING
- 0/100
- ENSKILD VÄG/ ANSLUTNING TILL ALLMÄN VÄG. FASTSTÄLLS EJ
- VÄGRÄCKE
- VÄGSLÄNT

BEFINTLIGT

- VÄGOMRÄDESGRÄNS, BEFINTLIG ALLMÄN VÄG
- INDRAGNING AV VÄG FRÅN ALLMÄNTUNDERHÅLL
- FASTIGHETSGRÄNS
- TRAKTSGRÄNS
- TRAKTNAMN
- BYGGNAD
- VATTENDRAG, FLÖDESPIL
- TRUMMA
- VÄGKANT
- HÖGSPÄNNINGSLEDNING I LUFT
- FÖRNLÄMNING


KOORDINATSYSTEM
PLANSYSTEM: SWEREF 99 20 15
HÖJDSYSTEM: RH 2000

RITNINGSÖVERSIKT

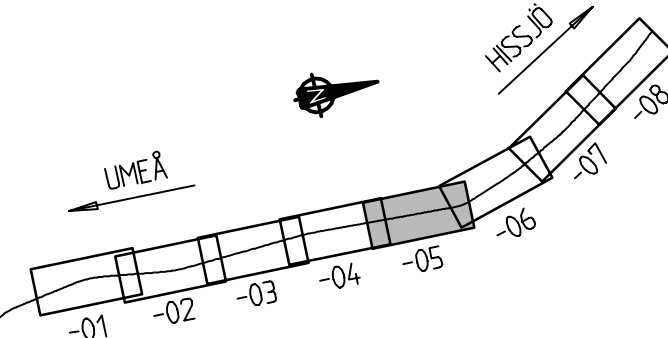

TYP AV PLAN			
VÄGPLAN			
GRANSKNINGSSTATUS / SYFTE			
FÖR GRANSKNING			
HANDLINGSTYP			
SAMRÅDSHANDLING			
DATUM		LEVERANS / ÄNDRINGS-PM	
2017-02-22			
OBJEKT			
MÖTESSEPARERING 2+1			
VÄG 363			
DELOMRÅDE / BANDEL			
FÖRSLUNDA - HISSJÖ			
ANLÄGGNINGSDDEL			
GEMENSAMT			
OBJEKTNUMMER / KM		KONSTRUKTIONSNUMMER	
880850			
BESTÄLLARE		LEVERANTÖR	
 TRAFIKVERKET			
SKAPAD AV		UPPDRAGSNUMMER	
L. WIKSTRÖM		1320022004	
GODKÄND AV		AVDELNING	
C. BLIXT		1321968	
RITNINGSTYP			
PLANRITNING			
TEKNIKOMRÅDE / INNEHÅLL			
VÄGUTFORMNING OCH TRAFIK			
BESKRIVNING			
ILLUSTRATIONSKARTA			
VÄG 363 KM 4/000 - 5/000			
PARALLELLV 4/400 - 5/400			
SKALA		FÖRVALTNINGSNUMMER	
1:2000		A3FF	
RITNINGNUMMER		BLAD	NÄSTA BLAD
1 00 T 02 15			BET

XREF: ... VIDEELL T13000202 2017-02-25 09:35 ... VIDEELL T13000201 2017-02-25 08:54 ... VIDEELL T1010301 2017-02-25 09:53 ... VIDEELL T1010201 2017-02-24 16:06 ... VIDEELL Z1009710 2017-02-24 10:57 ... VIDEELL X0009511 2017-02-25 08:36 ... VIDEELL Z1009706 2017-02-24 12:46 ... VIDEELL Z1009702 2017-01-11 08:28 ... VIDEELL X0009503 2017-02-21 16:44 ... VIDEELL Z1009711 2017-02-24 15:54 ... VIDEELL Z1009701 2017-02-02 08:56 ... VIDEELL X0009501 2017-02-20 15:20

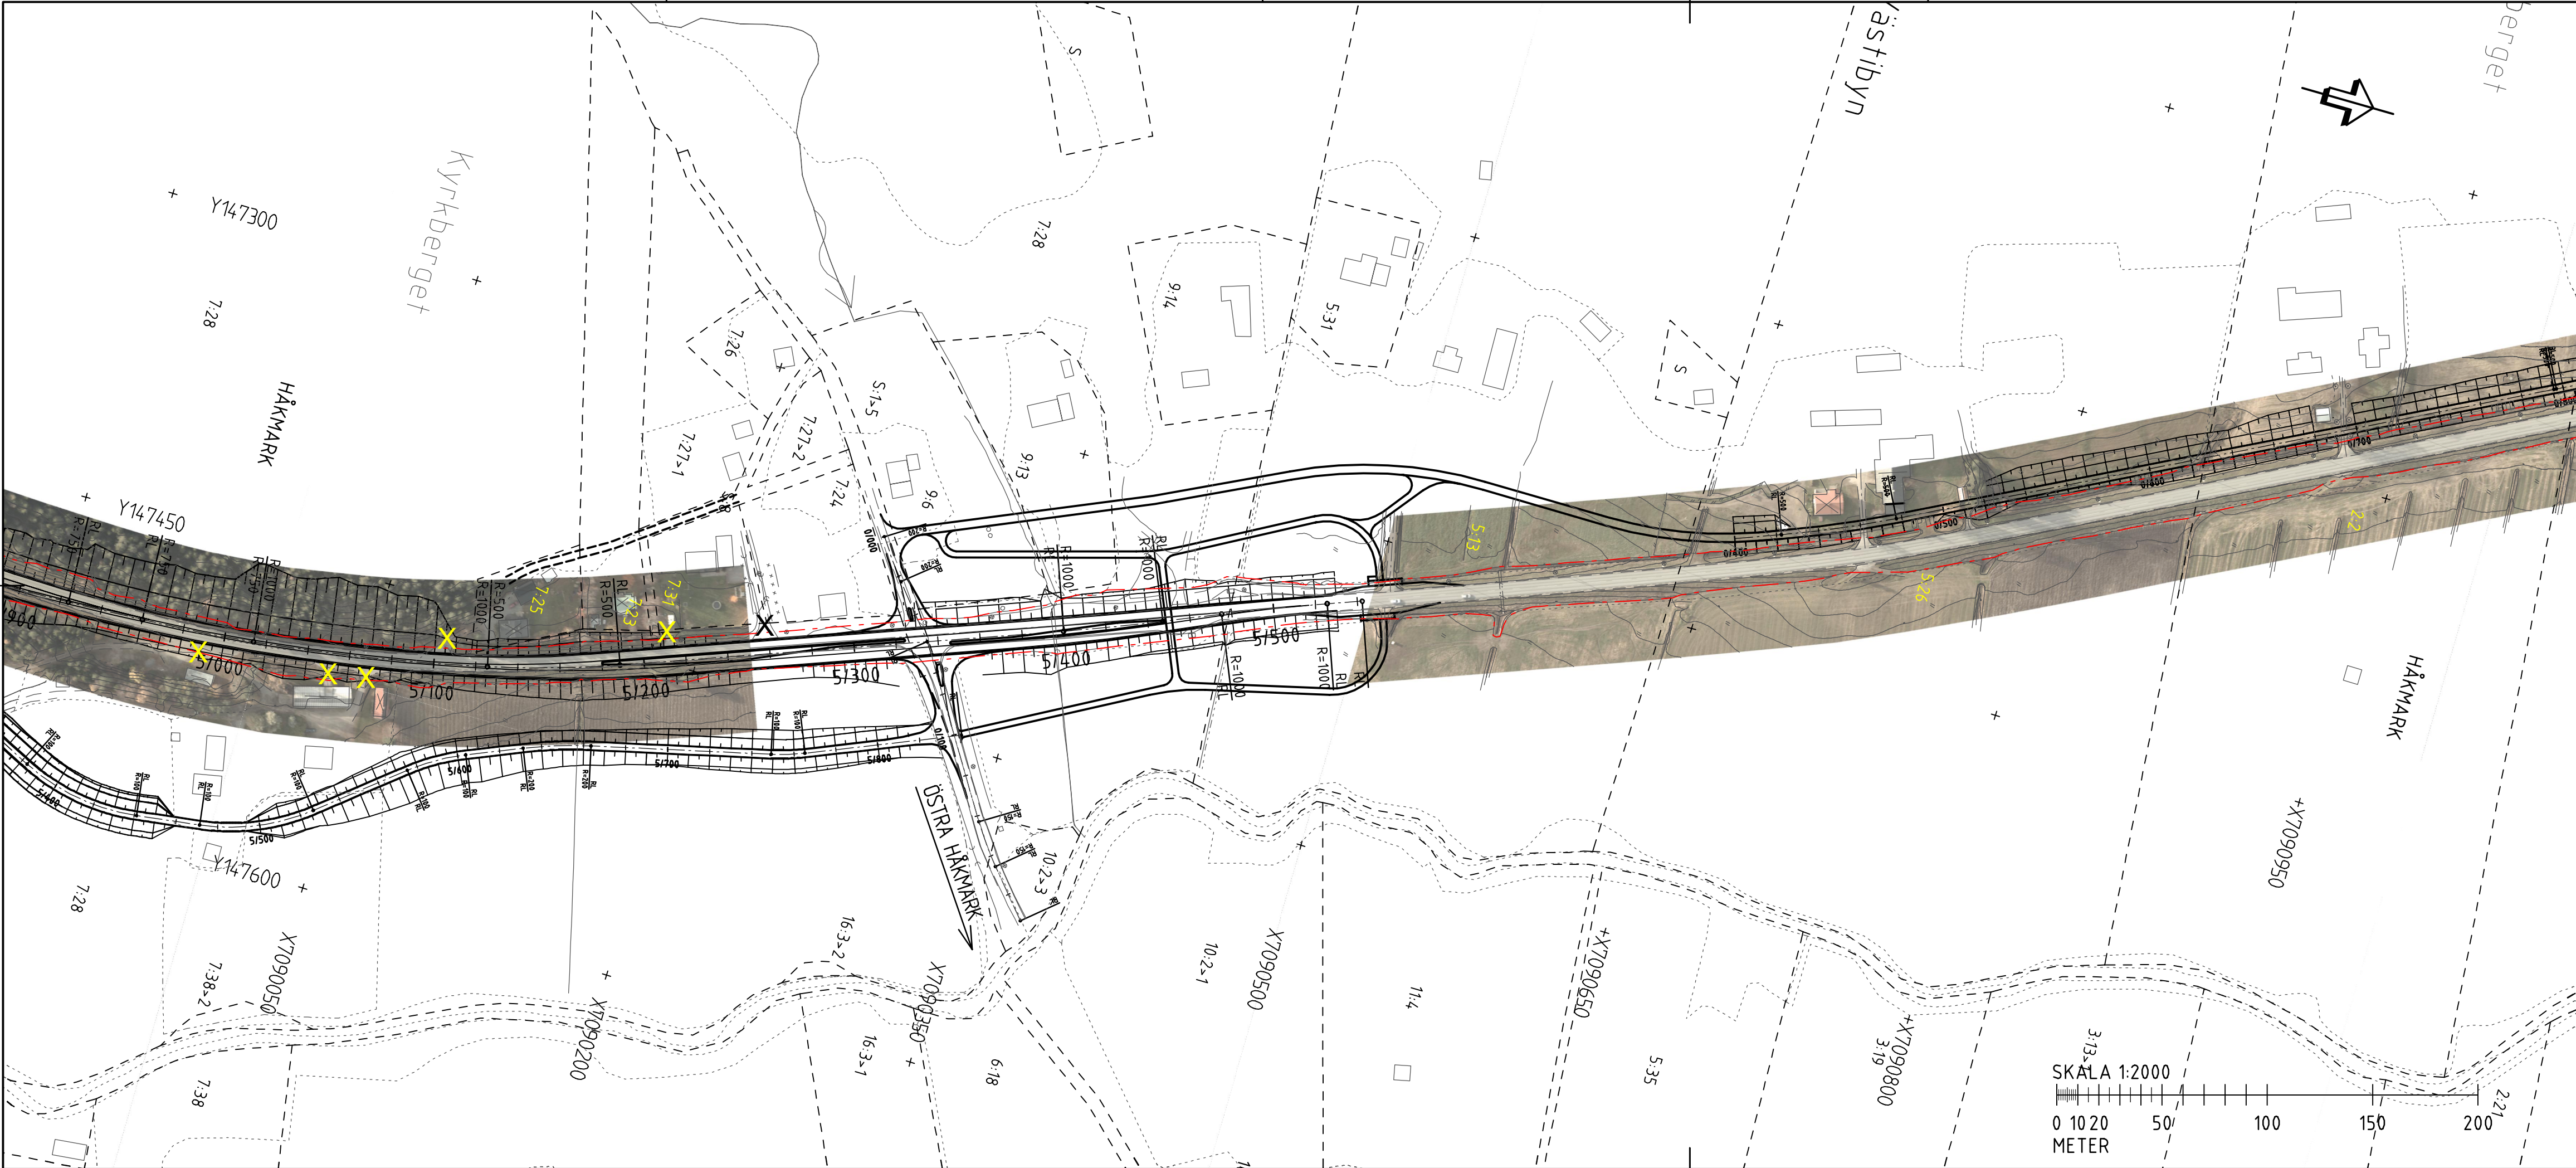

BETECKNINGAR

NYA ANLÄGGNINGAR



- VÄGOMRÄDESGRÄNS, NY ALLMÄN VÄG
- GRÄNS FÖR TILLFÄLLIGT NYTTJANDE
- VÄGBANA FÖR NY VÄG MED LÄNGDMÄTNING
- 0/100
- ENSKILD VÄG/ ANSLUTNING TILL ALLMÄN VÄG. FASTSTÄLLS EJ
- VÄGRÄCKE
- VÄGSLÄNT

BEFINTLIGT

- VÄGOMRÄDESGRÄNS, BEFINTLIG ALLMÄN VÄG
- INDRAGNING AV VÄG FRÅN ALLMÄNTUNDERHÅLL
- FASTIGHETSGRÄNS
- TRAKTSGRÄNS
- TRAKTNAMN
- BYGGNAD
- VATTENDRAG, FLÖDESPIL
- TRUMMA
- VÄGKANT
- HÖGSPÄNNINGSLEDNING I LUFT
- FÖRNLÄMNING


KOORDINATSYSTEM
PLANSYSTEM: SWEREF 99 20 15
HÖJDSYSTEM: RH 2000

RITNINGSÖVERSIKT

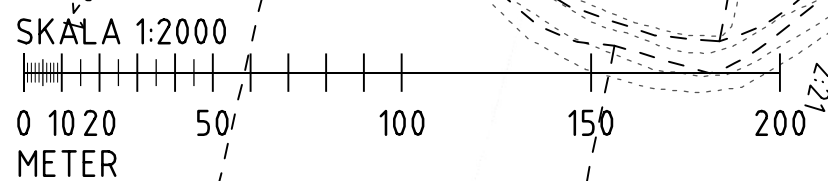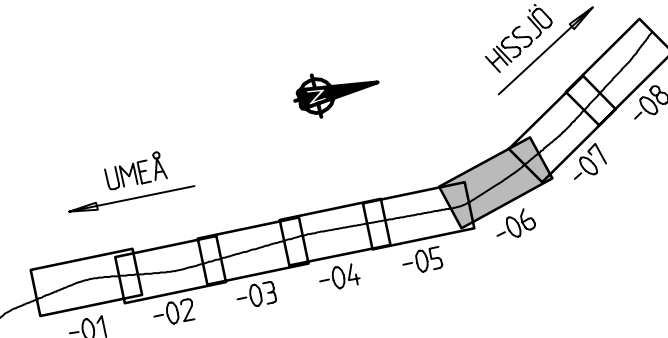

TYP AV PLAN				
GRANSKNINGSSTATUS/SYFTE				
FÖR GRANSKNING				
HANDLINGSTYP				
SAMRÅDSHANDLING				
DATUM		LEVERANS / ÄNDRINGS-PM		
2017-02-22				
OBJEKT				
MÖTESSEPARERING 2+1				
VÄG 363				
DELOMRÅDE / BANDEL				
FÖRSLUNDA - HISSJÖ				
ANLÄGGNINGSDEL				
GEMENSAMT				
OBJEKTNUMMER / KM		KONSTRUKTIONSNUMMER		
880850				
BESTÄLLARE		LEVERANTÖR		
 TRAFIKVERKET				
SKAPAD AV		UPPDRAGSNUMMER		
L. WIKSTRÖM		1320022004		
GODKÄND AV		AVDELNING		
C. BLIXT		1321968		
RITNINGSTYP				
PLANRITNING				
TEKNIKOMRÅDE / INNEHÅLL				
VÄGUTFORMNING OCH TRAFIK				
BESKRIVNING				
ILLUSTRATIONSKARTA				
VÄG 363 KM 5/000 - 5/540				
PARALLELLV KM 5/400 - 5/830				
PARALLELLV KM 0/000 - 0/700				
SKALA		FORMAT		FÖRVALTNINGSNUMMER
1:2000		A3FF		
RITNINGSNUMMER		BLAD	NÄSTA BLAD	BET
1 00 T 02 16				

XREF: ...MODELL\T1300202 2017-02-25 09:35 ...MODELL\T1300201 2017-02-25 08:54 ...MODELL\T1019301 2017-02-25 09:53 ...MODELL\T1010201 2017-02-24 16:06 ...MODELL\Z1009707 2017-02-24 12:51 ...MODELL\Z1009711 2017-02-24 15:54 ...MODELL\T1010201 2017-02-24 10:57 ...MODELL\Z1009710 2017-02-24 10:57 ...MODELL\X0009511 2017-02-25 08:36 ...MODELL\Z1009702 2017-01-11 08:28 ...MODELL\X0009503 2017-02-21 16:44 ...MODELL\Z1009701 2017-02-02 08:56 ...MODELL\X0009501 2017-02-20 15:20

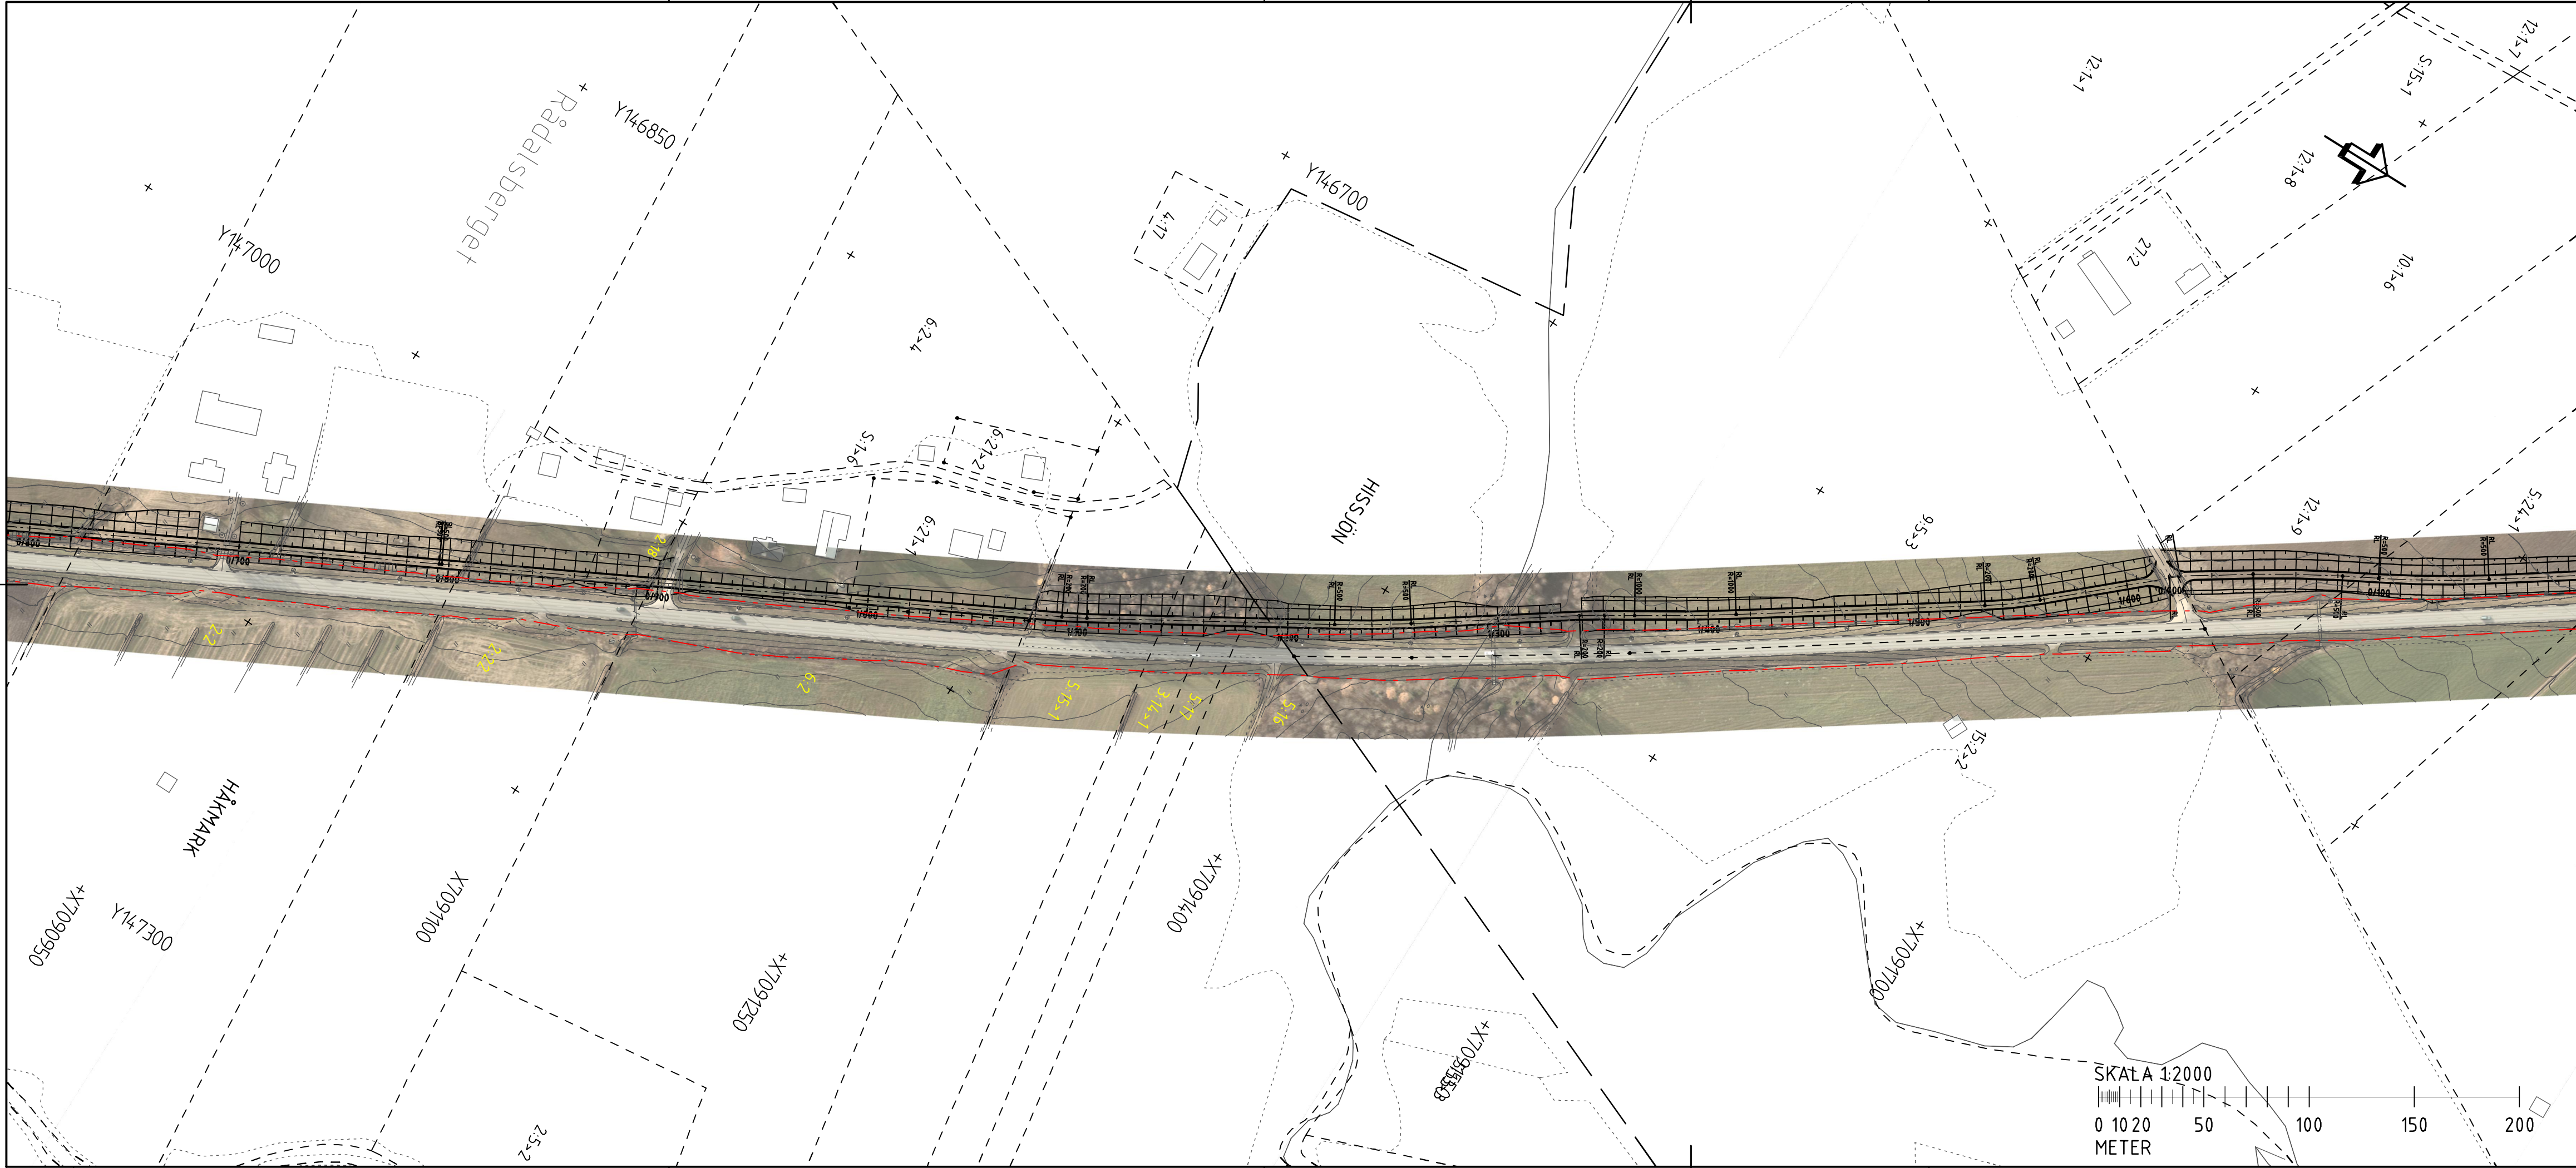

BETECKNINGAR

NYA ANLÄGGNINGAR


- VÄGOMRÄDESGRÄNS, NY ALLMÄN VÄG
- GRÄNS FÖR TILLFÄLLIGT NYTTJANDE
- VÄGBANA FÖR NY VÄG MED LÄNGDMÄTNING
- 0/100
- ENSKILD VÄG/ ANSLUTNING TILL ALLMÄN VÄG. FASTSTÄLLS EJ
- VÄGRÄCKE
- VÄGSLÄNT

BEFINTLIGT

- VÄGOMRÄDESGRÄNS, BEFINTLIG ALLMÄN VÄG
- INDRAGNING AV VÄG FRÅN ALLMÄNTUNDERHÅLL
- FASTIGHETSGRÄNS
- TRAKTSGRÄNS
- TRAKTNAMN
- BYGGNAD
- VATTENDRAG, FLÖDESPIL
- TRUMMA
- VÄGKANT
- HÖGSPÄNNINGSLEDNING I LUFT
- FÖRNLÄMNING

KOORDINATSYSTEM
PLANSYSTEM: SWEREF 99 20 15
HÖJDSYSTEM: RH 2000


RITNINGSÖVERSIKT

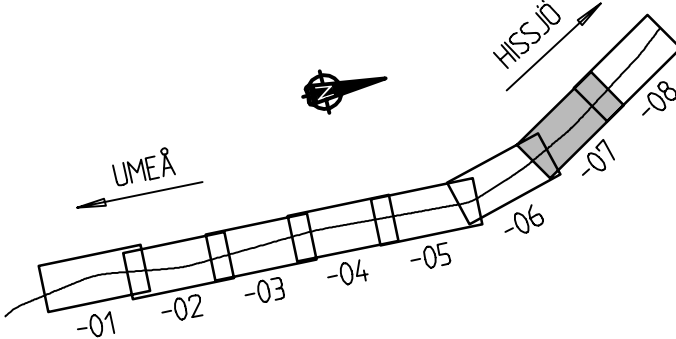

SKALA 1:2000
0 10 20 50 100 150 200
METER

TYP AV PLAN		VÄGPLAN	
GRANSKNINGSSTATUS / SYFTE			
FÖR GRANSKNING			
HANDLINGSTYP			
SAMRÅDSHANDLING			
DATUM		LEVERANS / ÄNDRINGS-PM	
2017-02-22			
OBJEKT			
MÖTESSEPARERING 2+1			
VÄG 363			
DELOMRÅDE / BANDEL			
FÖRSLUNDA - HISSJÖ			
ANLÄGGNINGSDEL			
GEMENSAMT			
OBJEKTNUMMER / KM		KONSTRUKTIONSNUMMER	
880850			
BESTÄLLARE		LEVERANTÖR	
 TRAFIKVERKET			
SKAPAD AV		UPPDRAGSNUMMER	
L. WIKSTRÖM		1320022004	
GODKÄND AV		AVDELNING	
C. BLIXT		1321968	
RITNINGSTYP			
PLANRITNING			
TEKNIKOMRÅDE / INNEHÅLL			
VÄGUTFORMNING OCH TRAFIK			
BESKRIVNING			
ILLUSTRATIONSKARTA			
PARALLELLVÄG 0/700 - 0/640			
SKALA		FÖRVALTNINGSNUMMER	
1:2000		A3FF	
RITNINGNUMMER		BLAD	
1 00 T 02 17		NÄSTA BLAD	
		BET	

XREF: ... MODELL \T13000202 2017-02-25 09:35 ... MODELL \T1010201 2017-02-24 16:06 ... MODELL \T1010201 2017-02-24 10:57 ... MODELL \X0009511 2017-02-25 08:36
... MODELL \T1300201 2017-02-25 08:54 ... MODELL \Z1009708 2017-02-24 12:51 ... MODELL \Z1009702 2017-01-11 08:28 ... MODELL \X0009503 2017-02-21 16:44
... MODELL \T1010301 2017-02-25 09:53 ... MODELL \Z1009711 2017-02-24 15:54 ... MODELL \Z1009701 2017-02-02 08:56 ... MODELL \X0009501 2017-02-20 15:20

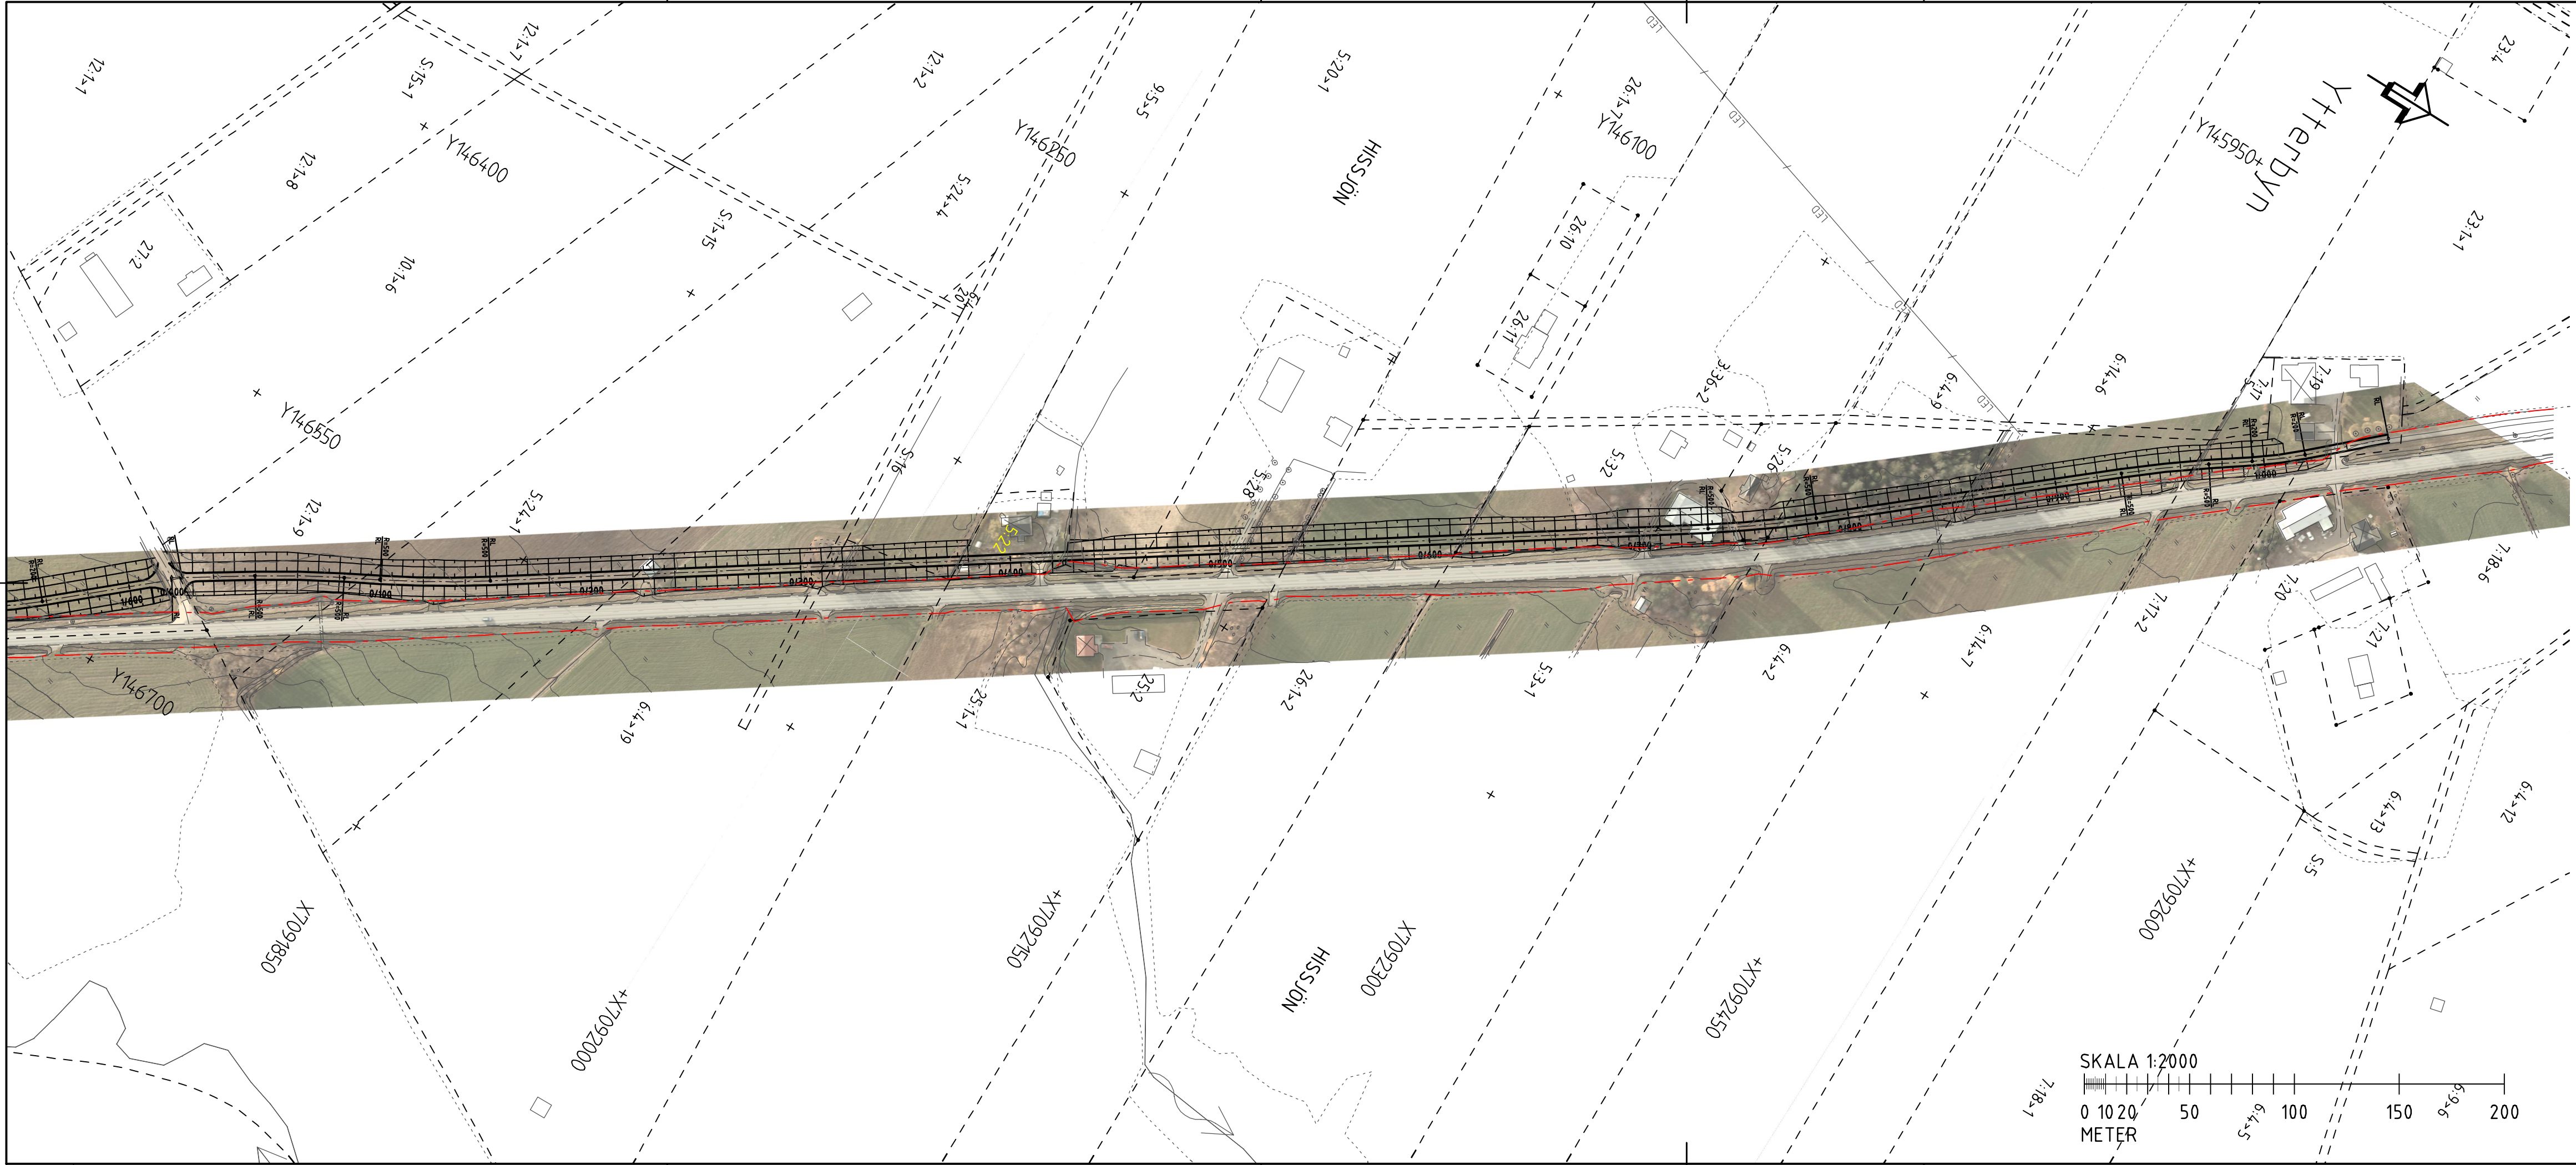

BETECKNINGAR

NYA ANLÄGGNINGAR


- VÄGOMRÅDESGRÄNS, NY ALLMÄN VÄG
- GRÄNS FÖR TILLFÄLLIGT NYTTJANDE
- VÄGBANA FÖR NY VÄG MED LÄNGDMÄTNING
- 0/100
- ENSKILD VÄG/ ANSLUTNING TILL ALLMÄN VÄG. FASTSTÄLLS EJ
- VÄGRÄCKE
- VÄGSLÄNT

BEFINTLIGT

- VÄGOMRÅDESGRÄNS, BEFINTLIG ALLMÄN VÄG
- INDRAGNING AV VÄG FRÅN ALLMÄNTUNDERHÅLL
- FASTIGHETSGRÄNS
- TRAKTSGRÄNS
- TRAKTNAMN
- BYGGNAD
- VATTENDRAG, FLÖDESPIL
- TRUMMA
- VÄGKANT
- HÖGSPÄNNINGSLEDNING I LUFT
- FÖRNLÄMNING

KOORDINATSYSTEM
PLANSYSTEM: SWEREF 99 20 15
HÖJDSYSTEM: RH 2000

RITNINGSÖVERSIKT

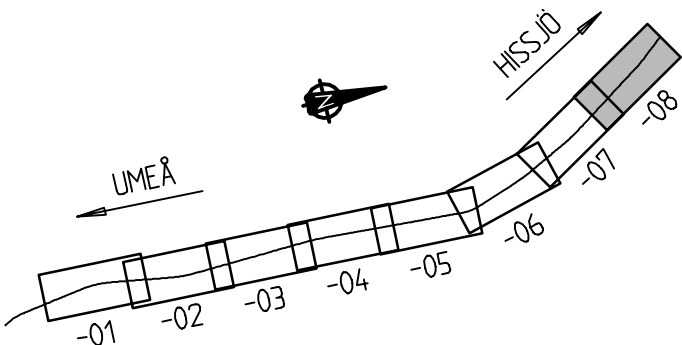

TYP AV PLAN			
GRANSKNINGSSTATUS/SYFTE			
HANDLINGSTYP			
DATUM			
OBJEKT			
DELOMRÅDE/BANDEL			
ANLÄGGNINGSDEL			
OBJEKTNUMMER / KM			
BESTÄLLARE			
SKAPAD AV			
GODKÄND AV			
RITNINGSTYP			
TEKNIKOMRÅDE / INNEHÅLL			
BESKRIVNING			
SKALA			
RITNINGNUMMER			
FORMAT			
FÖRVALTNINGSNUMMER			
BLAD			
NÄSTA BLAD			
BET			