



\\REF: ...\\MODELL\\1010301 2017-02-22 15:17

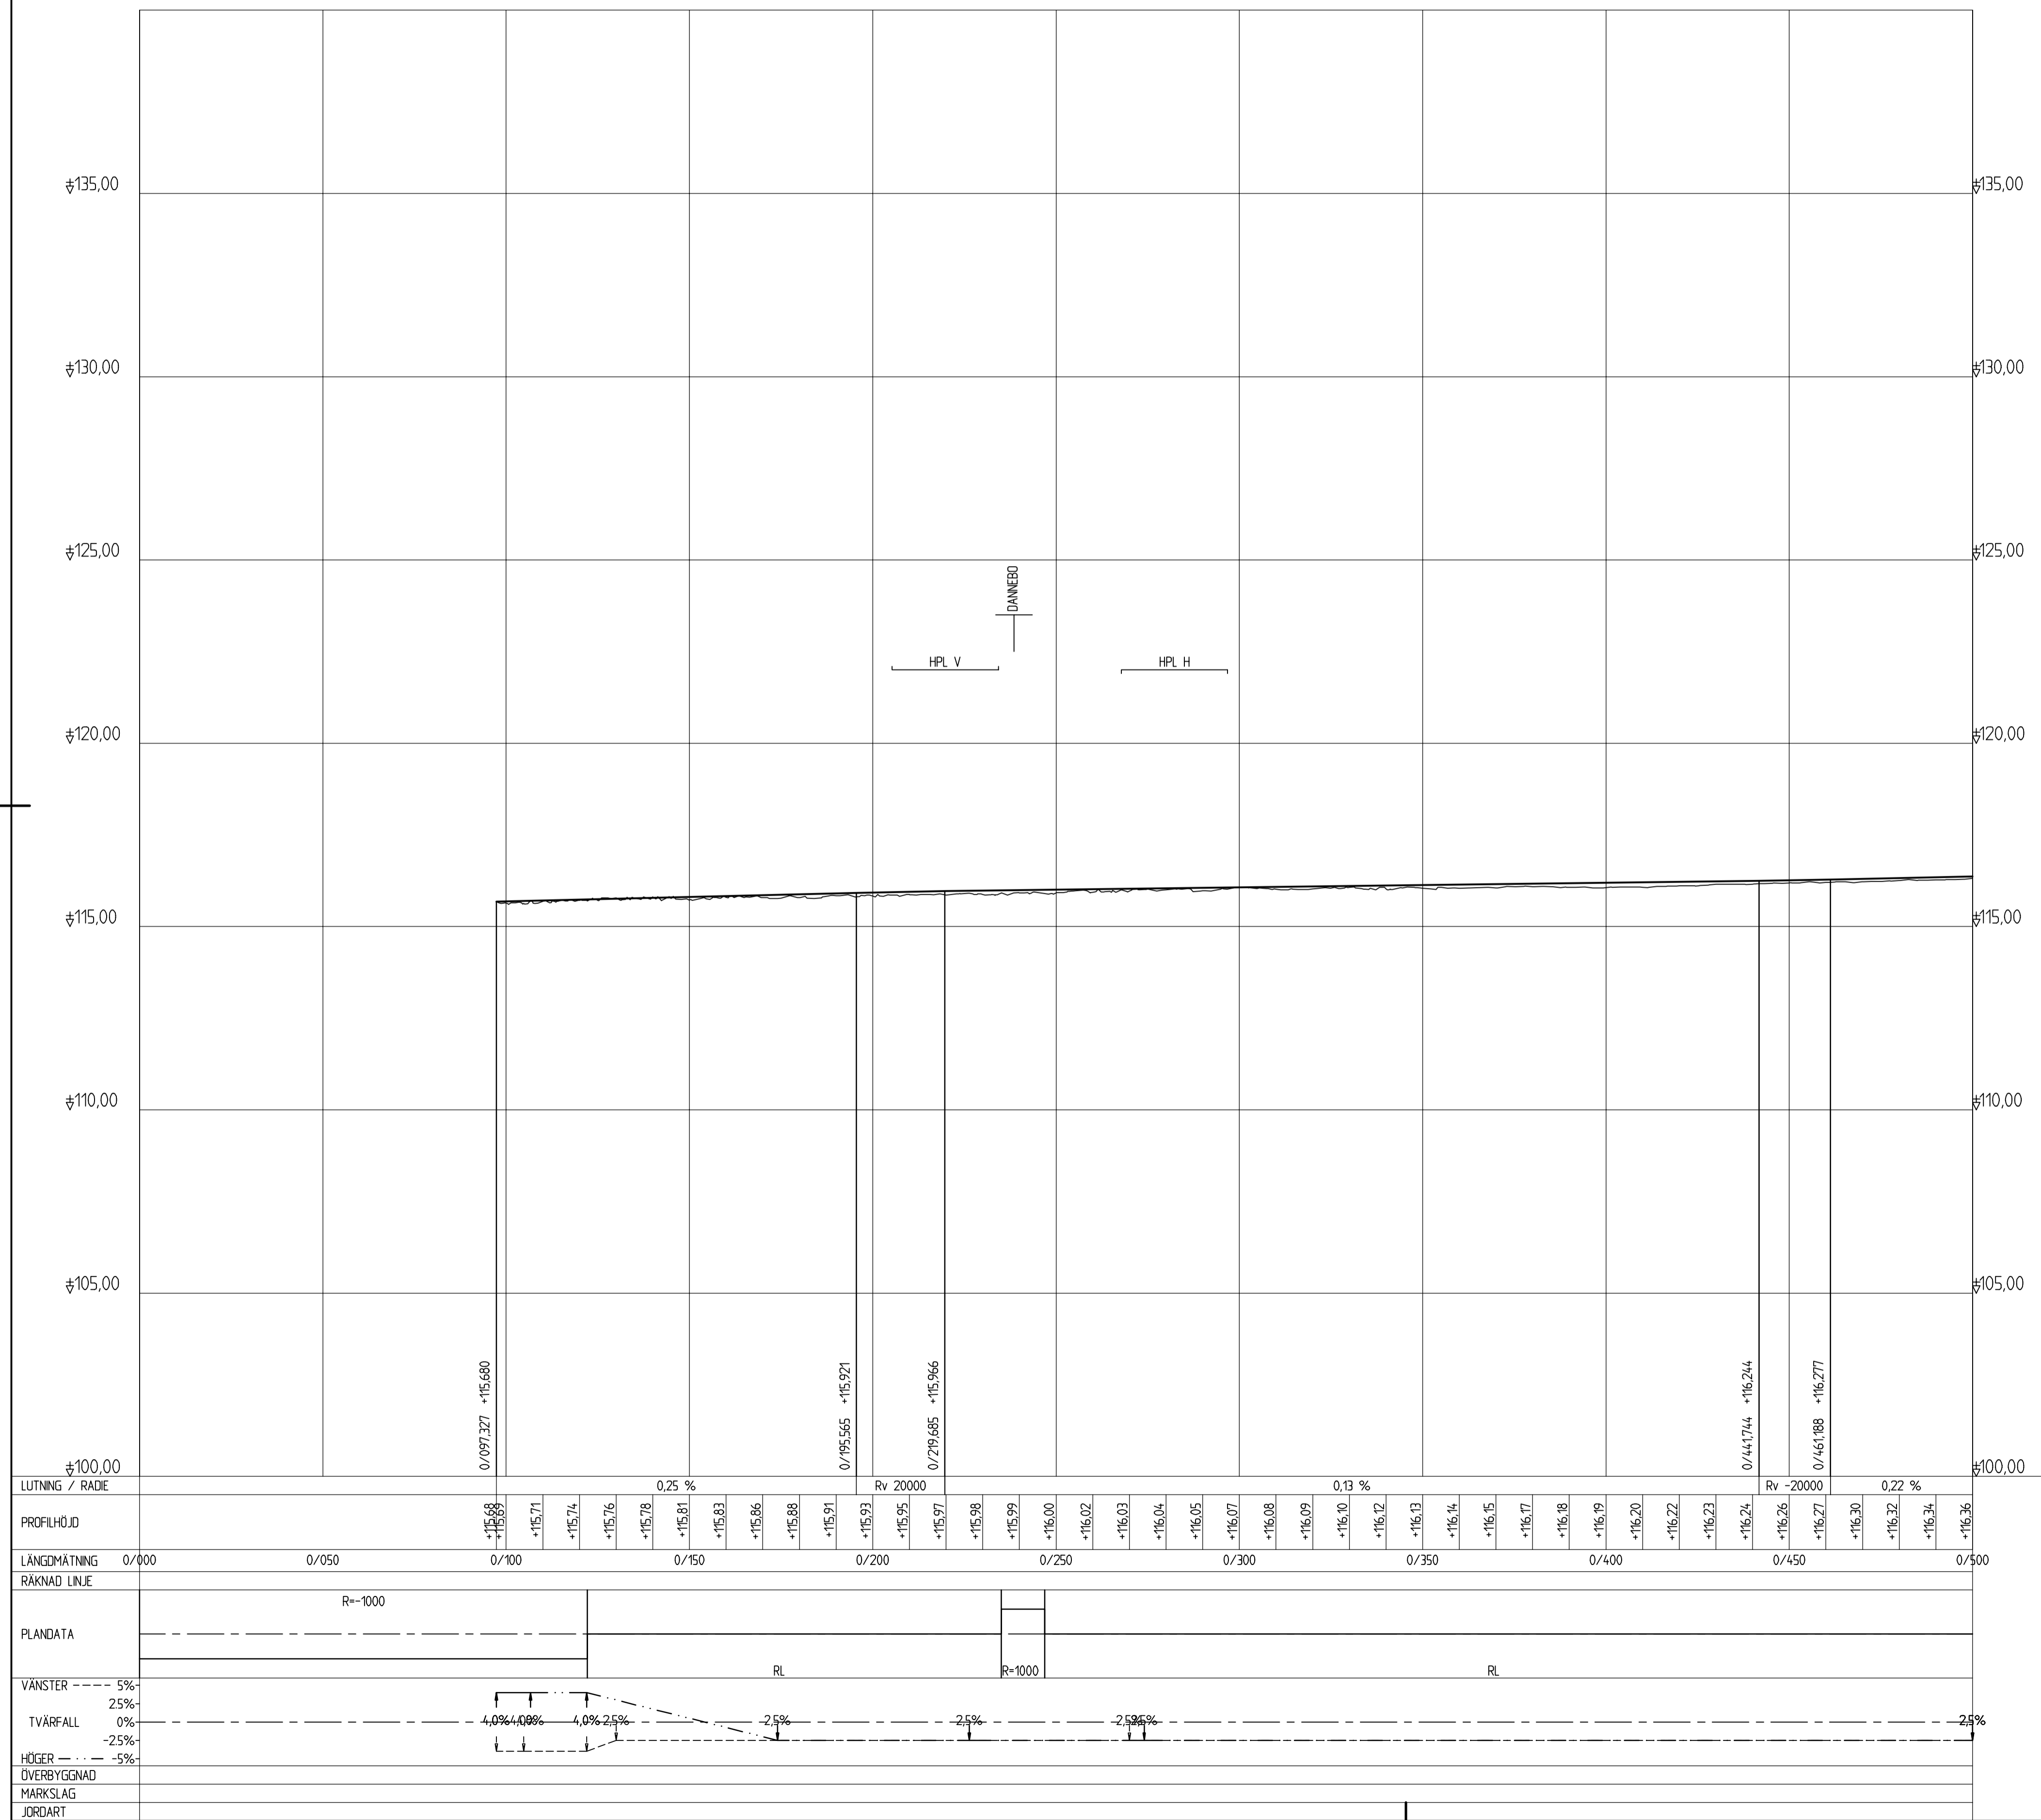


TYP AV PLAN		VÄGPLAN	
GRANSKNINGSSTATUS / SIFTE		FÖR GRANSKNING	
HANDLINGSTYP		SAMRÅDSHANDLING	
DATUM	2017-02-22	LEVERANS / ÄNDRINGS-PM	
OBJEKT			
SÄKERHETSÅTGÄRDER			
HADDINGEN VÄG 363			
DELOMRÅDE / BANDEL			
HADDINGEN			
ANLÄGGNINGSSÖDEL			
GEMENSAMT			
OBJEKTNUMMER / KM	886093	KONSTRUKTIONNUMMER	
BESTÄLLARE		LEVERANTÖR	RAMBOLL
SKAPAD AV		UPPDRAGSNUMMER	
L. WIKSTRÖM		1320022004	
GODKÄND AV		AVDELNING	
C. BLIXT		1321968	
RITNINGSTYP			
SEKTIONS-RITNING			
TEKNIKOMRÅDE / INNEHÅLL			
VÄGUTFORMNING OCH TRAFIK			
BESKRIVNING			
PROFIL			
KM 0/100 - 0/500			
SKALA	1:100	FORMAT	A1
RITNINGNUMMER	1 00 T 03 01	FÖRVALTNINGSNUMMER	
BLAD		NÄSTA BLAD	
BET			

Plottd: 17 02 22 15:34 Fil: 0: \\Vme1\Spa\2016\1320022004\3..._teknik\3_Haddingen\1\Ritder\10010301.dwg

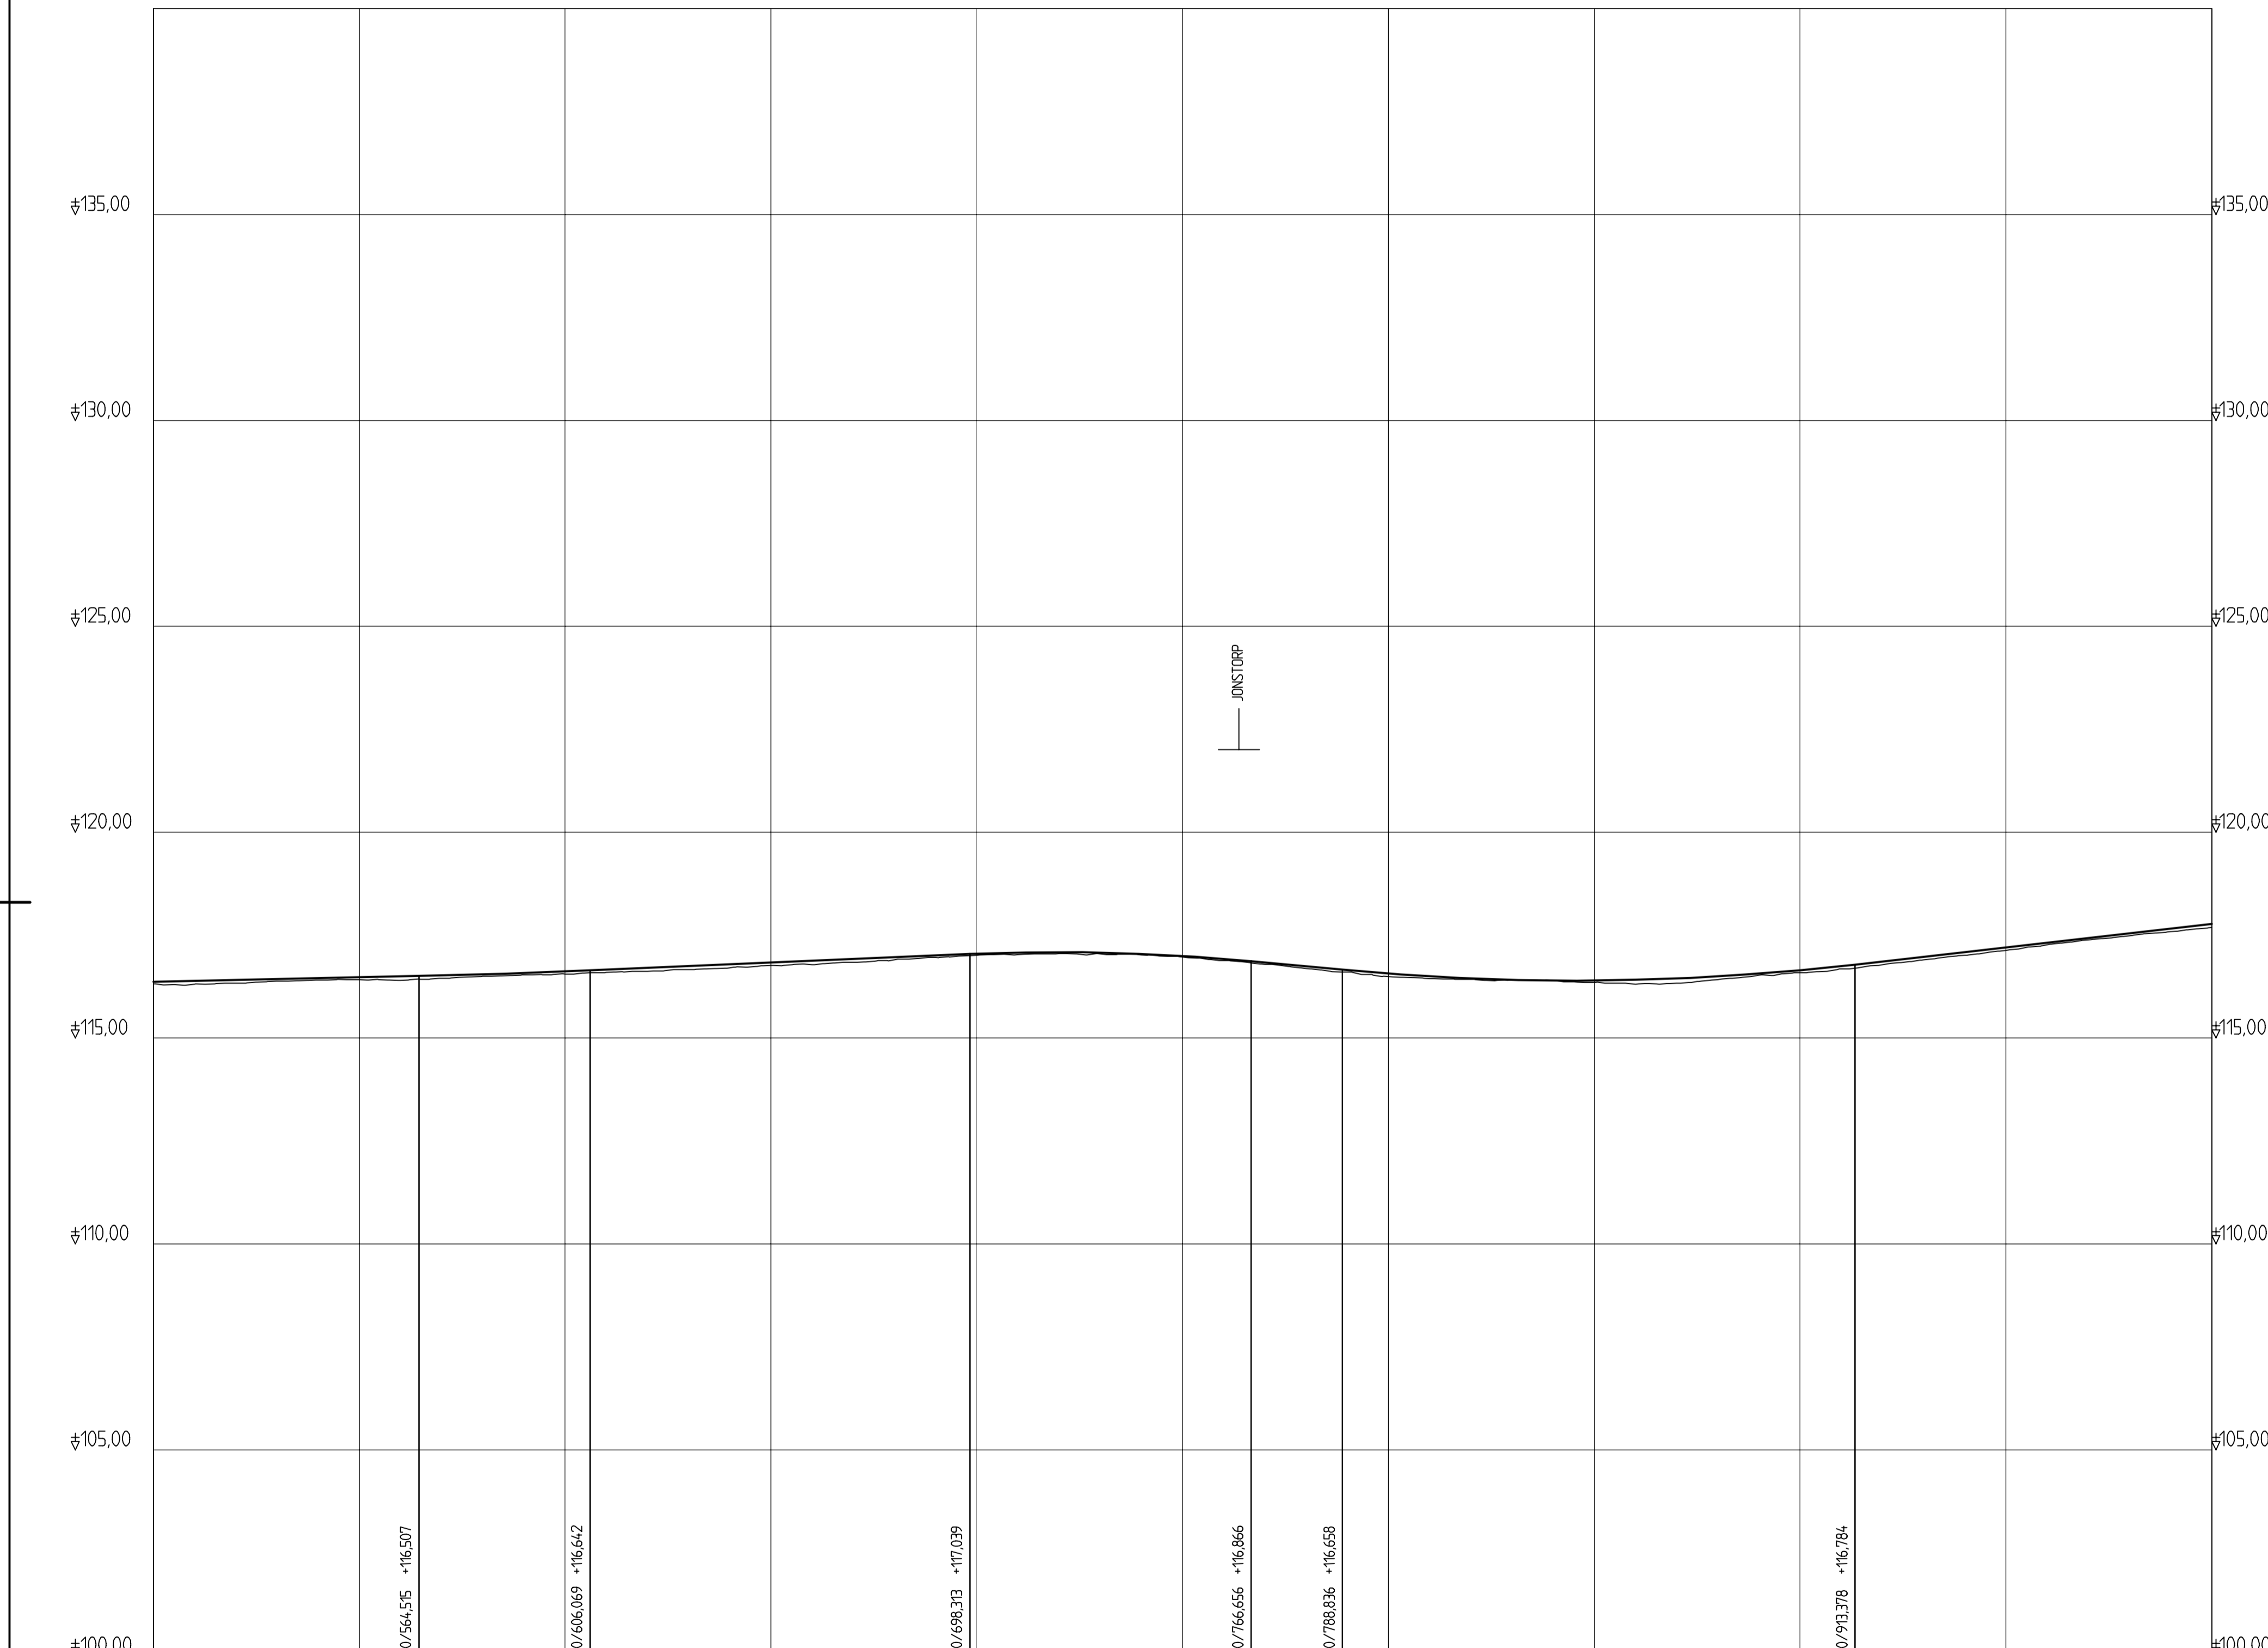

LUTNING / RADI	0,22 %		Rv -20000	0,43 %		Rv 5000	-0,94 %		Rv -6000	1,14 %	
PROFILHÖJD	+16,36	+16,39	+16,41	+16,43	+16,45	+16,47	+16,50	+16,52	+16,55	+16,58	+16,62	+16,65	+16,70	+16,75	+16,79	+16,83	+16,87	+16,92	+16,96	+17,00	+17,05	+17,08	+17,09	+17,07	+17,04	+16,99	+16,92	+16,83	+16,74	+16,65	+16,56	+16,50	+16,45	+16,41	+16,40	+16,40	+16,41	+16,45	+16,50	+16,55	+16,65	+16,75	+16,86	+16,97	+17,09	+17,20	+17,31	+17,43	+17,54	+17,66	+17,77
LÄNGDMÄTNING	0/500		0/550		0/600		0/650		0/700		0/750		0/800		0/850		0/900		0/950		1/000																														
RAKNAD LINJE	RL	
PLANDATA	R=1000	
VÄNSTER	5%	
TVÄRFALL	2,5%	
HÖGER	-5%	
ÖVERBYGGNAD	
MARKSLAG	
JORDART	

TYP AV PLAN		VÄGPLAN	
GRANSKNINGSSTATUS / SIFTE		FÖR GRANSKNING	
HANDLINGSTYP		SAMRÅDSHANDLING	
DATUM	2017-02-22	LEVERANS / ÄNDRINGS-PM	
OBJEKT	SÄKERHETSÅTGÄRDER HADDINGEN VÄG 363		
DELOMRÅDE / BANDEL	HADDINGEN		
ANLÄGGNINGSDIAGRAM	GEMENSAMT		
OBJEKTNUMMER / KM	886093	KONSTRUKTIONNUMMER	
BESTÄLLARE	TRAFIKVERKET	LEVERANTÖR	RAMBOLL
SKAPAD AV	L. WIKSTRÖM	UPPDRAGSNUMMER	1320022004
GODKÄND AV	C. BLIXT	AVDELNING	1321968
RITNINGSTYP	SEKTIONS-RITNING		
TEKNIKOMRÅDE / INNEHÅLL	VÄGUTFORMNING OCH TRAFIK		
BESKRIVNING	PROFIL KM 0/500 - 1/000		
SKALA	1:100	FORMAT	A1
RITNINGNUMMER	1 00 T 03 02	FÖRVALTNINGSNUMMER	
BLAD		NÄSTA BLAD	
BET			

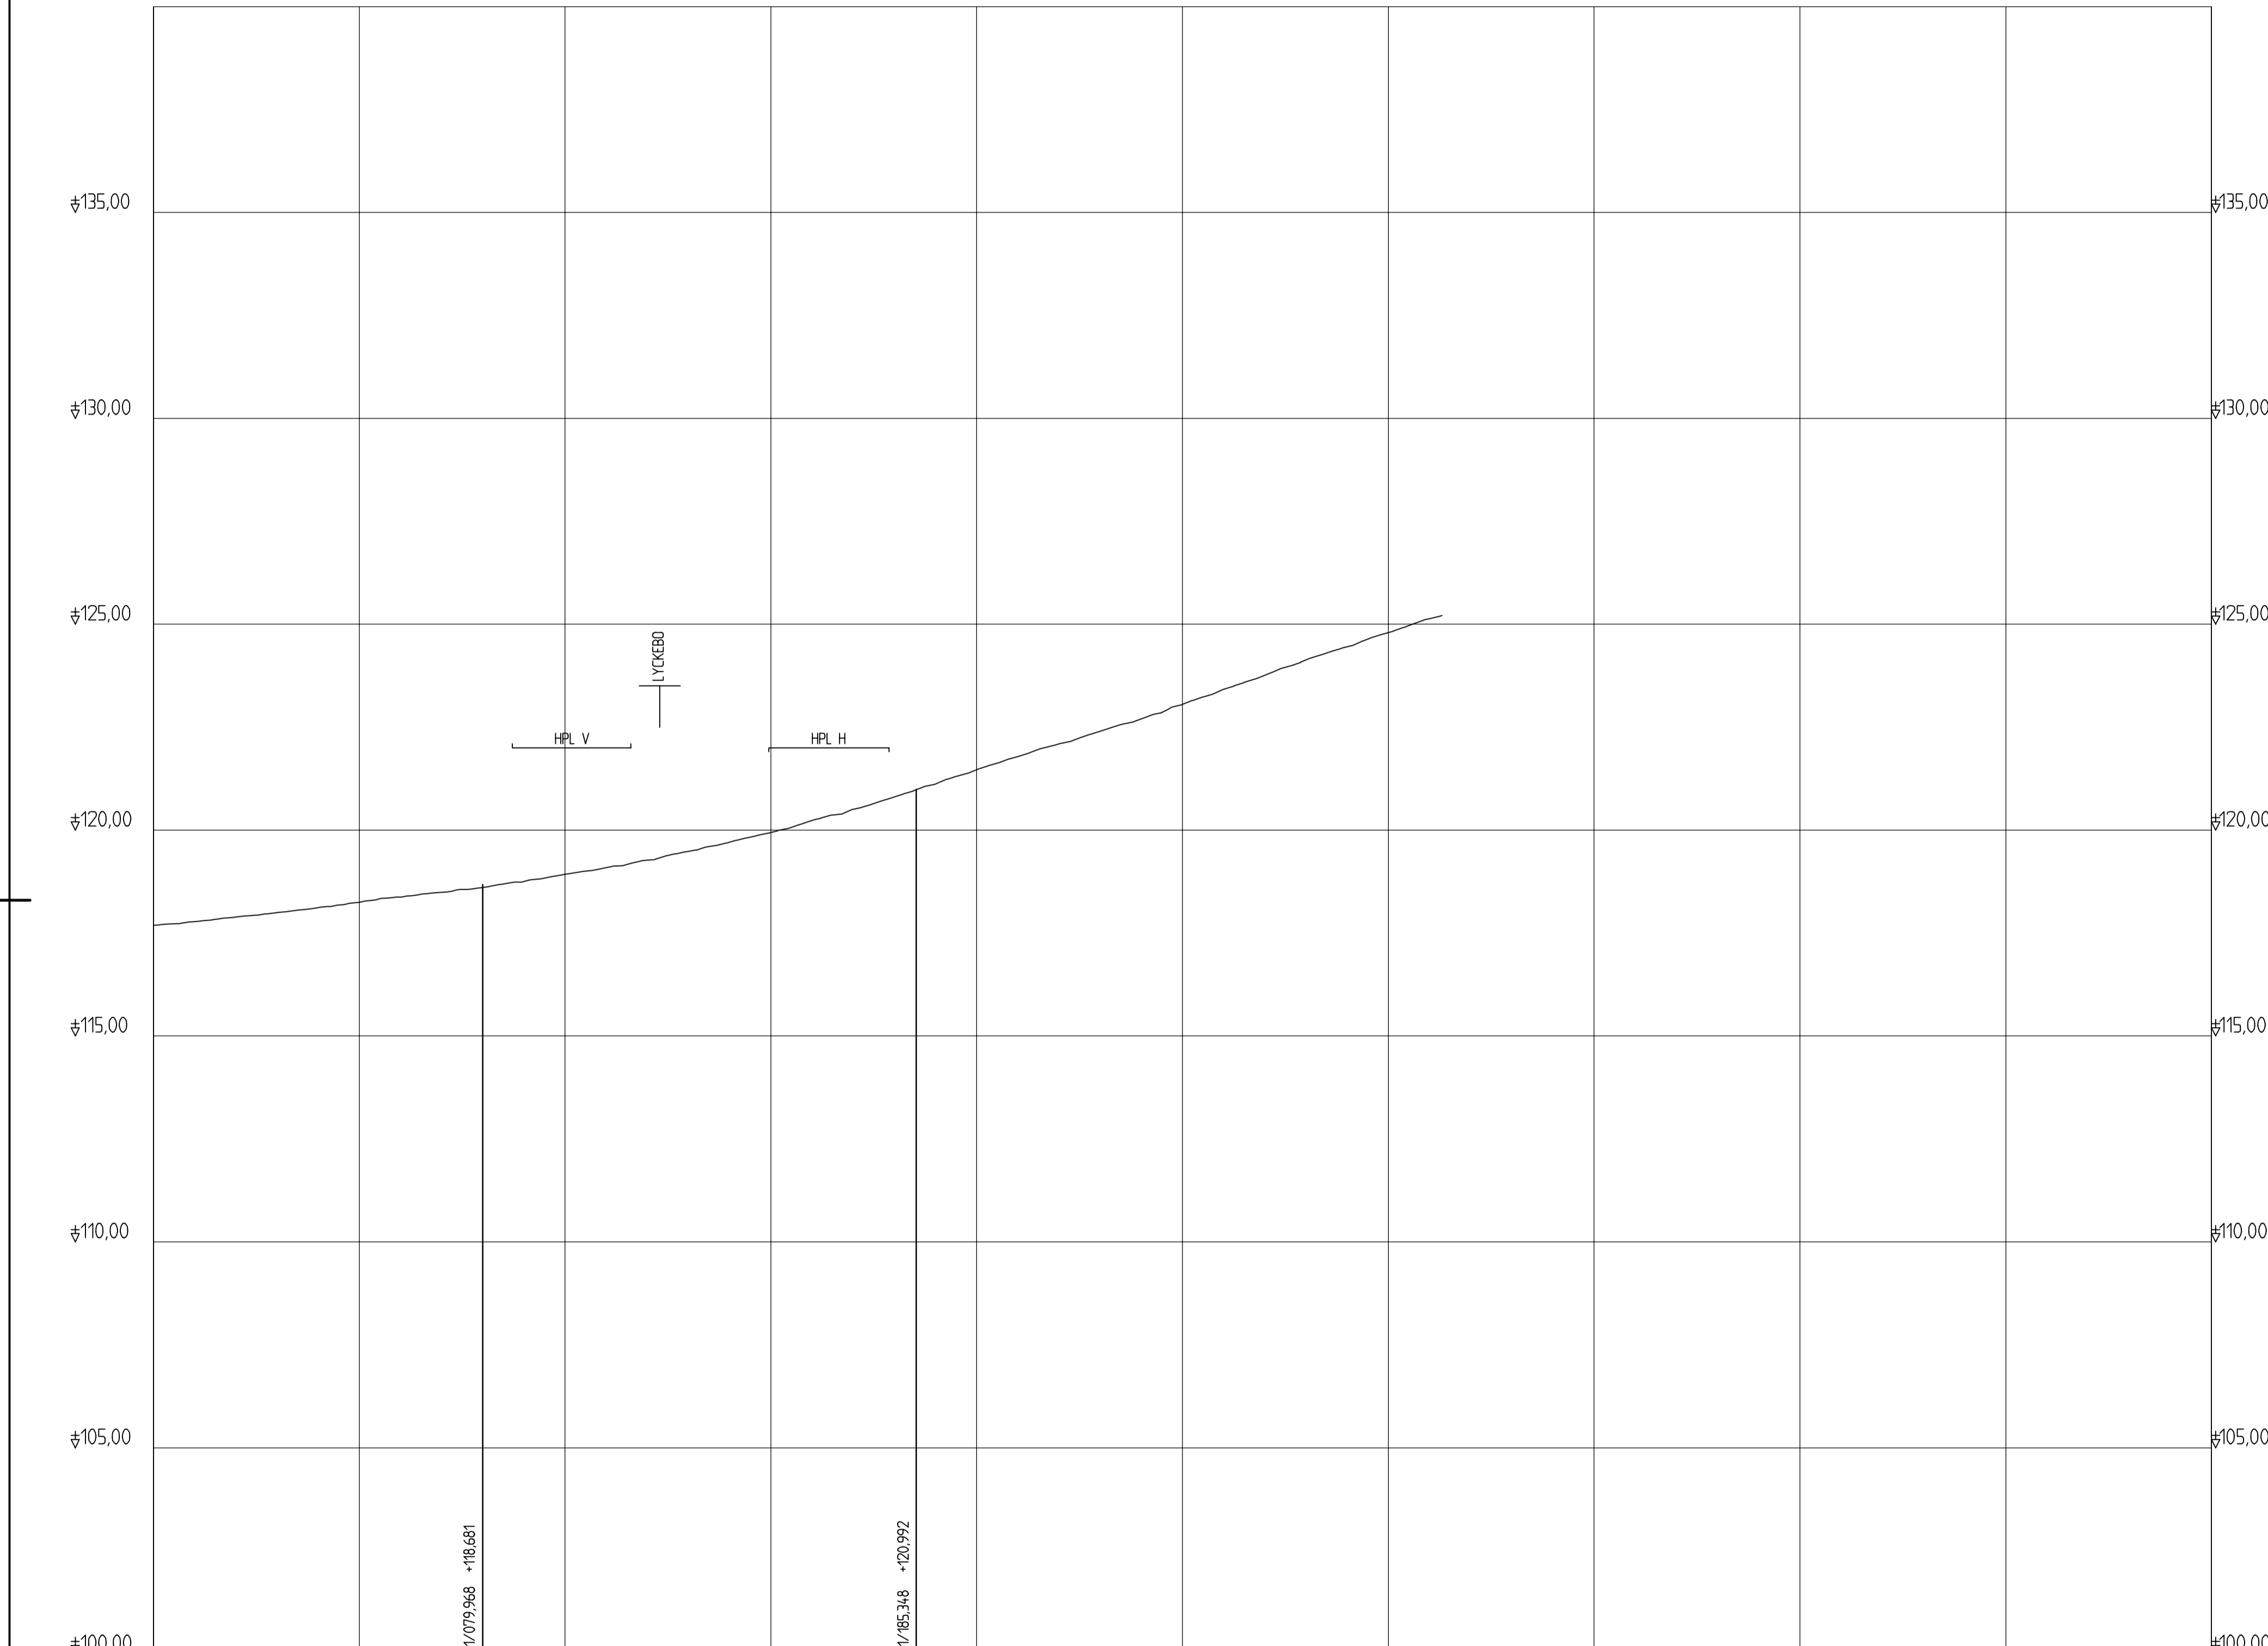

LUTNING / RADI		1,14 %		Rv -5000		3,25 %															
PROFILHÖJD	+117,77	+117,88	+118,00	+118,11	+118,23	+118,34	+118,45	+118,57	+118,68	+118,81	+118,95	+119,11	+119,30	+119,50	+119,73	+119,97	+120,23	+120,52	+120,82	+121,14	
LÄNGDMÄTNING	1/000		1/050		1/100		1/150		1/200		1/250		1/300		1/350		1/400		1/450	1/500	
RAKNAD LINJE																					
PLANDATA																					
VÄNSTER	-5%																				
TVÄRFALL	0,25%	4,0%																			4,00%
HÖGER	-5%																				
ÖVERBYGGNAD																					
MARKSLAG																					
JORDART																					

TYP AV PLAN		VÄGPLAN	
GRANSKNINGSSTATUS / SIFTE		FÖR GRANSKNING	
HANDLINGSTYP		SAMRÅDSHANDLING	
DATUM	2017-02-22	LEVERANS / ÄNDRINGS-PM	
OBJEKT	SÄKERHETSÅTGÄRDER HADDINGEN VÄG 363		
DELOMRÅDE / BANDEL	HADDINGEN		
ANLÄGGNINGSDDEL	GEMENSAMT		
OBJEKTNUMMER / KM	886093	KONSTRUKTIONNUMMER	
BESTÄLLARE	TRAFIKVERKET	LEVERANTÖR	RAMBÖLL
SKAPAD AV	L. WIKSTRÖM	UPPDRAGSNUMMER	1320022004
GODKÄND AV	C. BLIXT	AVDELNING	1321968
RITNINGSTYP	SEKTIONS-RITNING		
TEKNIKOMRÅDE / INNEHÅLL	VÄGUTFORMNING OCH TRAFIK		
BESKRIVNING	PROFIL KM 1/000 - 1/210		
SKALA	1:100	FORMAT	A1
RITNINGNUMMER	1 00 T 03 03	FÖRVALTNINGSNUMMER	
BLAD		NÄSTA BLAD	
BET			