


TYP AV PLAN		VÄGPLAN	
GRANSKNINGSSTATUS / RITTE		FÖR GRANSKNING	
HANDLINGSTYP		SAMRÅDSHANDLING	
DATUM	2017-02-22	LEVERANS / ÄNDRINGS-PM	
OBJEKT	MÖTESSEPARERING 2+1		
DELOMRÅDE / BANDEL	VÄG 363		
ANLÄGGNINGSDI	VÄG 363		
OBJEKTNUMMER / KM	880850	KONSTRUKTIONNUMMER	
BESTÄLLARE	TRAFIKVERKET	LEVERANTÖR	RAMBOLL
SKAPAD AV	L. WIKSTRÖM	UPPDRAGSNUMMER	1320022004
GODKÄND AV	C. BLIXT	AVDELNING	1321968
RITNINGSTYP	PROFILRITNING		
TEKNIKOMRÅDE / INNEHÅLL	VÄGUTFORMNING OCH TRAFIK		
BESKRIVNING	PROFIL		
	VÄG 363 KM 0/000 - 1/000		
SKALA	1:2000	FORMAT	A1
RITNINGSNUMMER	1 01 T 03 01	FÖRVALTNINGSNUMMER	
		BLAD	NÄSTA BLAD
			BET

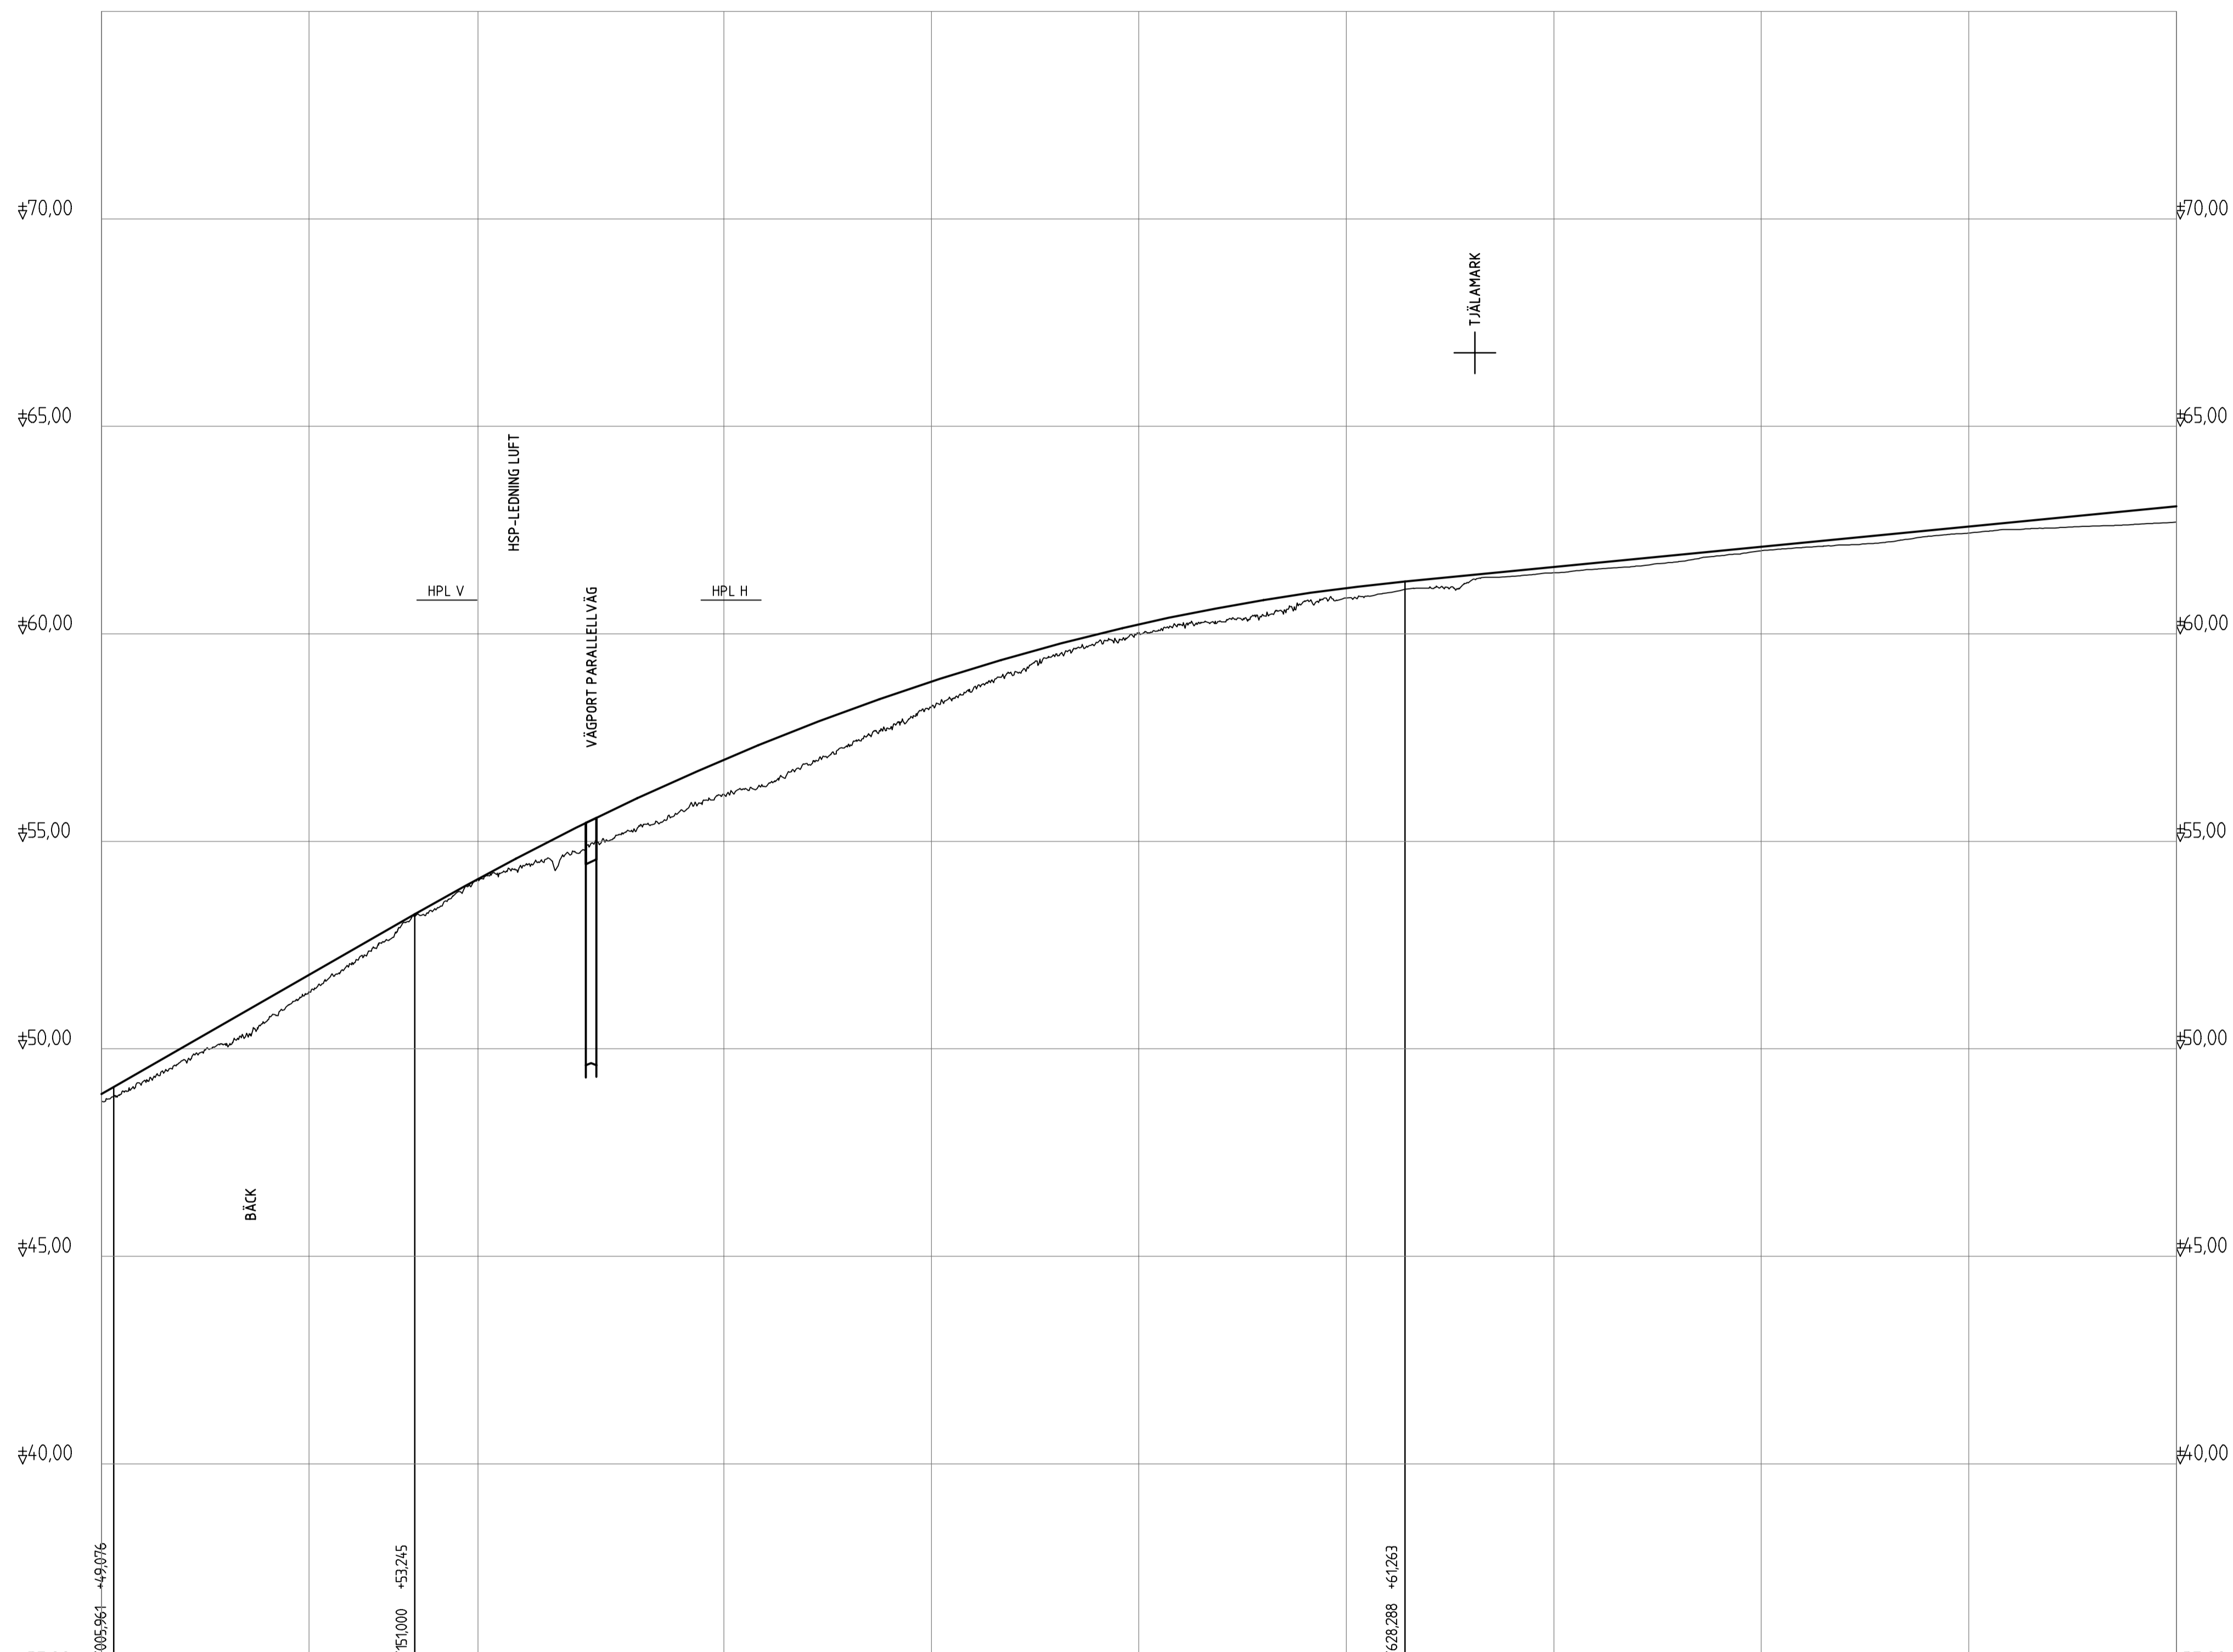


LUTNING / RADIE	Rv -3000	2,87 %		Rv 20000		0,49 %	
PROFILHÖJD	+48,91	+49,48	+50,05	+50,63	+51,20	+51,78	+52,35	+52,93	+53,50	+54,06	+54,63	+55,11	+55,60	+56,08	+56,54	+56,97	+57,39	+57,78	+58,16	+58,51	+58,85	+59,17	+59,46	+59,74	+59,99	+60,23	+60,44	+60,64	+60,81	+60,97	+61,11	+61,22	+61,32	+61,42	+61,51	+61,61	+61,71	+61,81	+61,90	+62,00	+62,10	+62,20	+62,29	+62,39	+62,49	+62,58	+62,68	+62,78	+62,88	+62,97	+63,07
LÄNGDMÄTNING	1/000	1/100	1/200	1/300	1/400	1/500	1/600	1/700	1/800	1/900	2/000	
RAKNAD LINJE	
PLANDATA	
VÄNSTER	
TVÄRFALL	
HÖGER	
ÖVERBYGGNAD	
MARKSLAG	
JORDART	


TYP AV PLAN		VÄGPLAN	
GRANSKNINGSSTATUS / RITTE		FÖR GRANSKNING	
HANDLINGSTYP		SAMRÅDSHANDLING	
DATUM	2017-02-22	LEVERANS / ÄNDRINGS-PM	
OBJEKT	MÖTESSEPARERING 2+1		
	VÄG 363		
DELOMRÅDE / BANDEL	FORSLUNDA - HISSJÖ		
ANLÄGGNINGSDI	VÄG363		
OBJEKTNUMMER / KM	880850	KONSTRUKTIONNUMMER	
BESTÄLLARE	TRAFIKVERKET	LEVERANTÖR	RAMBOLL
SKAPAD AV	L. WIKSTRÖM	UPPDRAGSNUMMER	1320022004
GODKÄND AV	C. BLIXT	AVDELNING	1321968
RITNINGSTYP	PROFILRITNING		
TEKNIKOMRÅDE / INNEHÅLL	VÄGUTFORMNING OCH TRAFIK		
BESKRIVNING	PROFIL		
	VÄG 363 KM 1/000 - 2/000		
SKALA	1:2000	1:100	FORMAT
RITNINGSNUMMER	1 01 T 03 02	BLAD	NÄSTA BLAD
			BET

\\ref: ...MODELL\1010301 2017-02-22 20:47


Plottd: 17 02 25 11:21 File: o:\Vme1\50\2016\1320022004\3...teknik\1_Forslunda-Hissjö\10110302.dwg

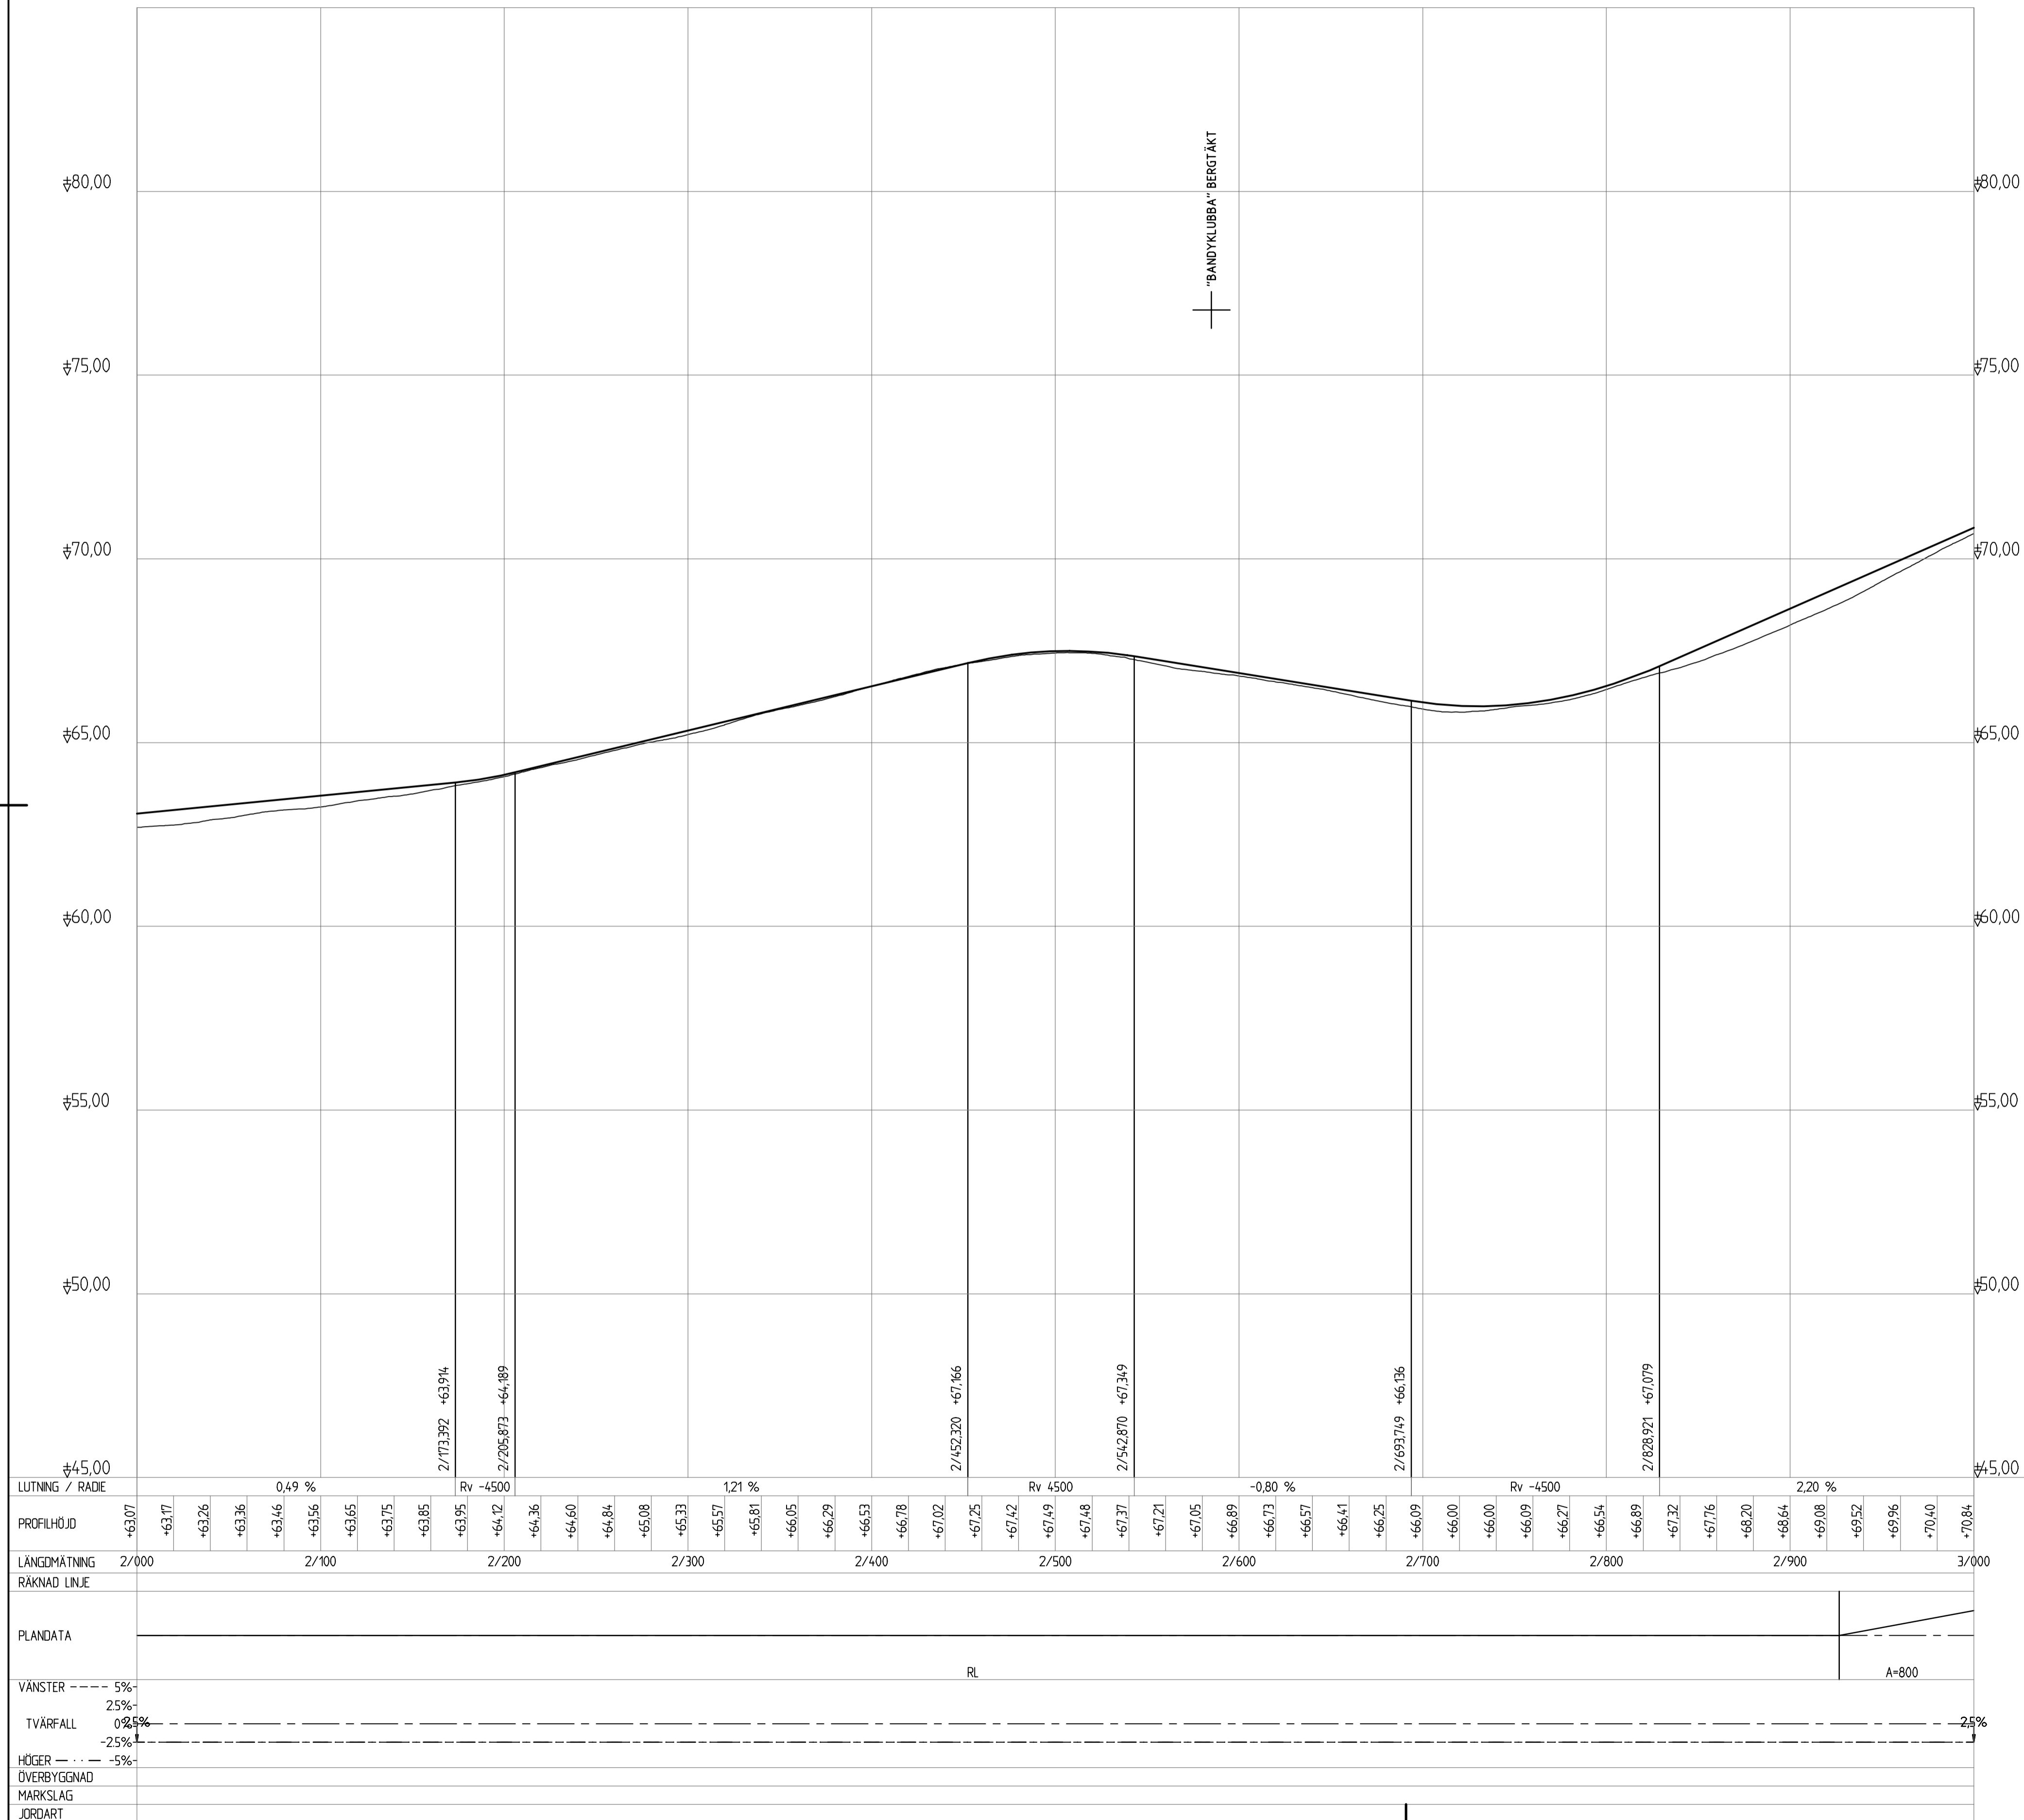

TYP AV PLAN		VÄGPLAN	
GRANSKNINGSSTATUS / RITTE		FÖR GRANSKNING	
HANDLINGSTYP		SAMRÅDSHANDLING	
DATUM		2017-02-22	
OBJEKT		MÖTESSEPARERING 2+1 VÄG 363	
DELOMRÅDE / BANDEL		FORSLUNDA - HISSJÖ	
ANLÄGGNINGSDIAGRAM		VÄG 363	
OBJEKTNUMMER / KM	KONSTRUKTIONNUMMER		
880850			
BESTÄLLARE	LEVERANTÖR		
TRAFIKVERKET	RAMBÖLL		
SKAPAD AV	UPPDRAGSNUMMER		
L. WIKSTRÖM	1320022004		
GODKÄND AV	AVDELNING		
C. BLIXT	1321968		
RITNINGSTYP		PROFILRITNING	
TEKNIKOMRÅDE / INNEHÅLL		VÄGUTFORMNING OCH TRAFIK	
BESKRIVNING		PROFIL VÄG 363 KM 2/000 - 3/000	
SKALA	FORMAT	FÖRVALTNINGSNUMMER	
1:2000	A1		
RITNINGSNUMMER	BLAD	NÄSTA BLAD	BET
1 01 T 03 03			

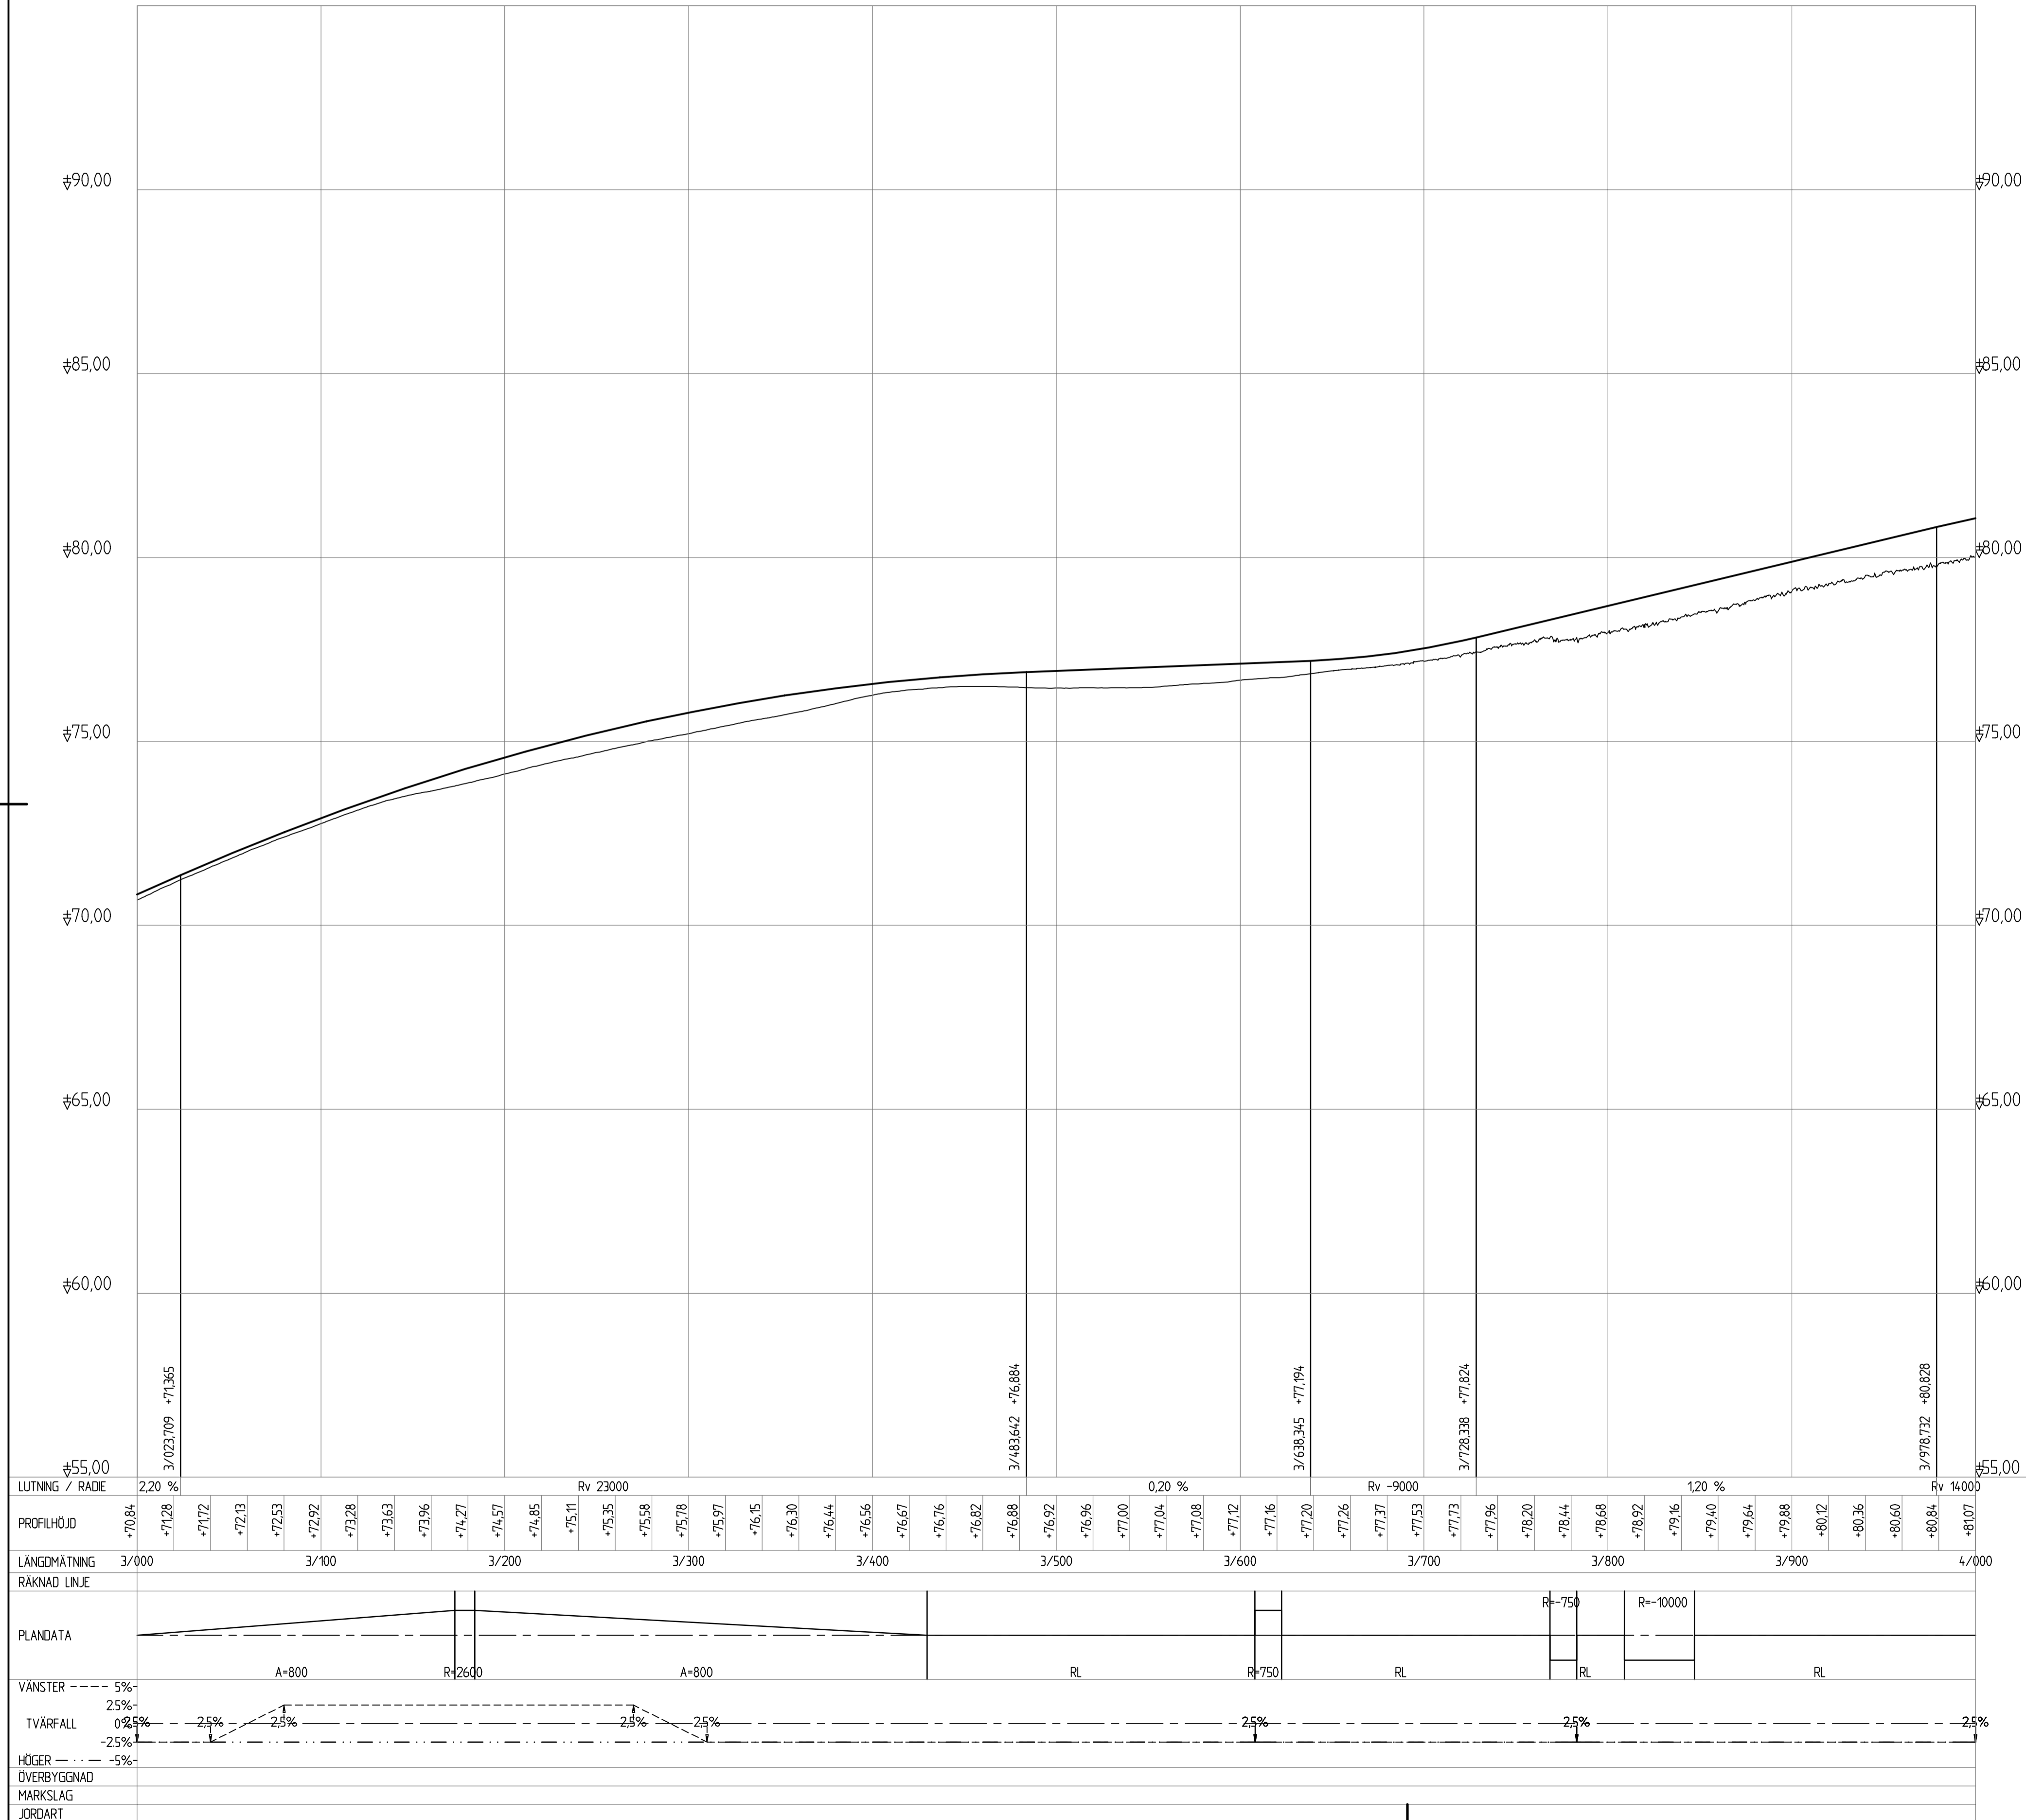

TYP AV PLAN		VÄGPLAN	
GRANSKNINGSSTATUS / RITTE			
HANDLINGSTYP		FÖR GRANSKNING	
SAMRÅDSHANDLING			
DATUM	2017-02-22	LEVERANS / ÄNDRINGS-PM	
OBJEKT	MÖTESSEPARERING 2+1		
DELOMRÅDE / BANDEL	VÄG 363		
ANLÄGGNINGSDIAGRAM	FORSLUNDA - HISSJÖ		
OBJEKTNUMMER / KM	880850	KONSTRUKTIONNUMMER	
BESTÄLLARE	L. WIKSTRÖM		UPPDRAGSNUMMER
LEVERANTÖR	C. BLIXT		1320022004
SKAPAD AV	L. WIKSTRÖM		AVDELNING
GODKÄND AV	C. BLIXT		1321968
RITNINGSTYP	PROFILRITNING		
TEKNIKOMRÅDE / INNEHÅLL	VÄGUTFORMNING OCH TRAFIK		
BESKRIVNING	PROFIL		
	VÄG 363 KM 3/000 - 4/000		
SKALA	1:2000	FORMAT	A1
RITNINGNUMMER	1 01 T 03 04	FÖRVALTNINGSNUMMER	
BLAD	NÄSTA BLAD	BET	

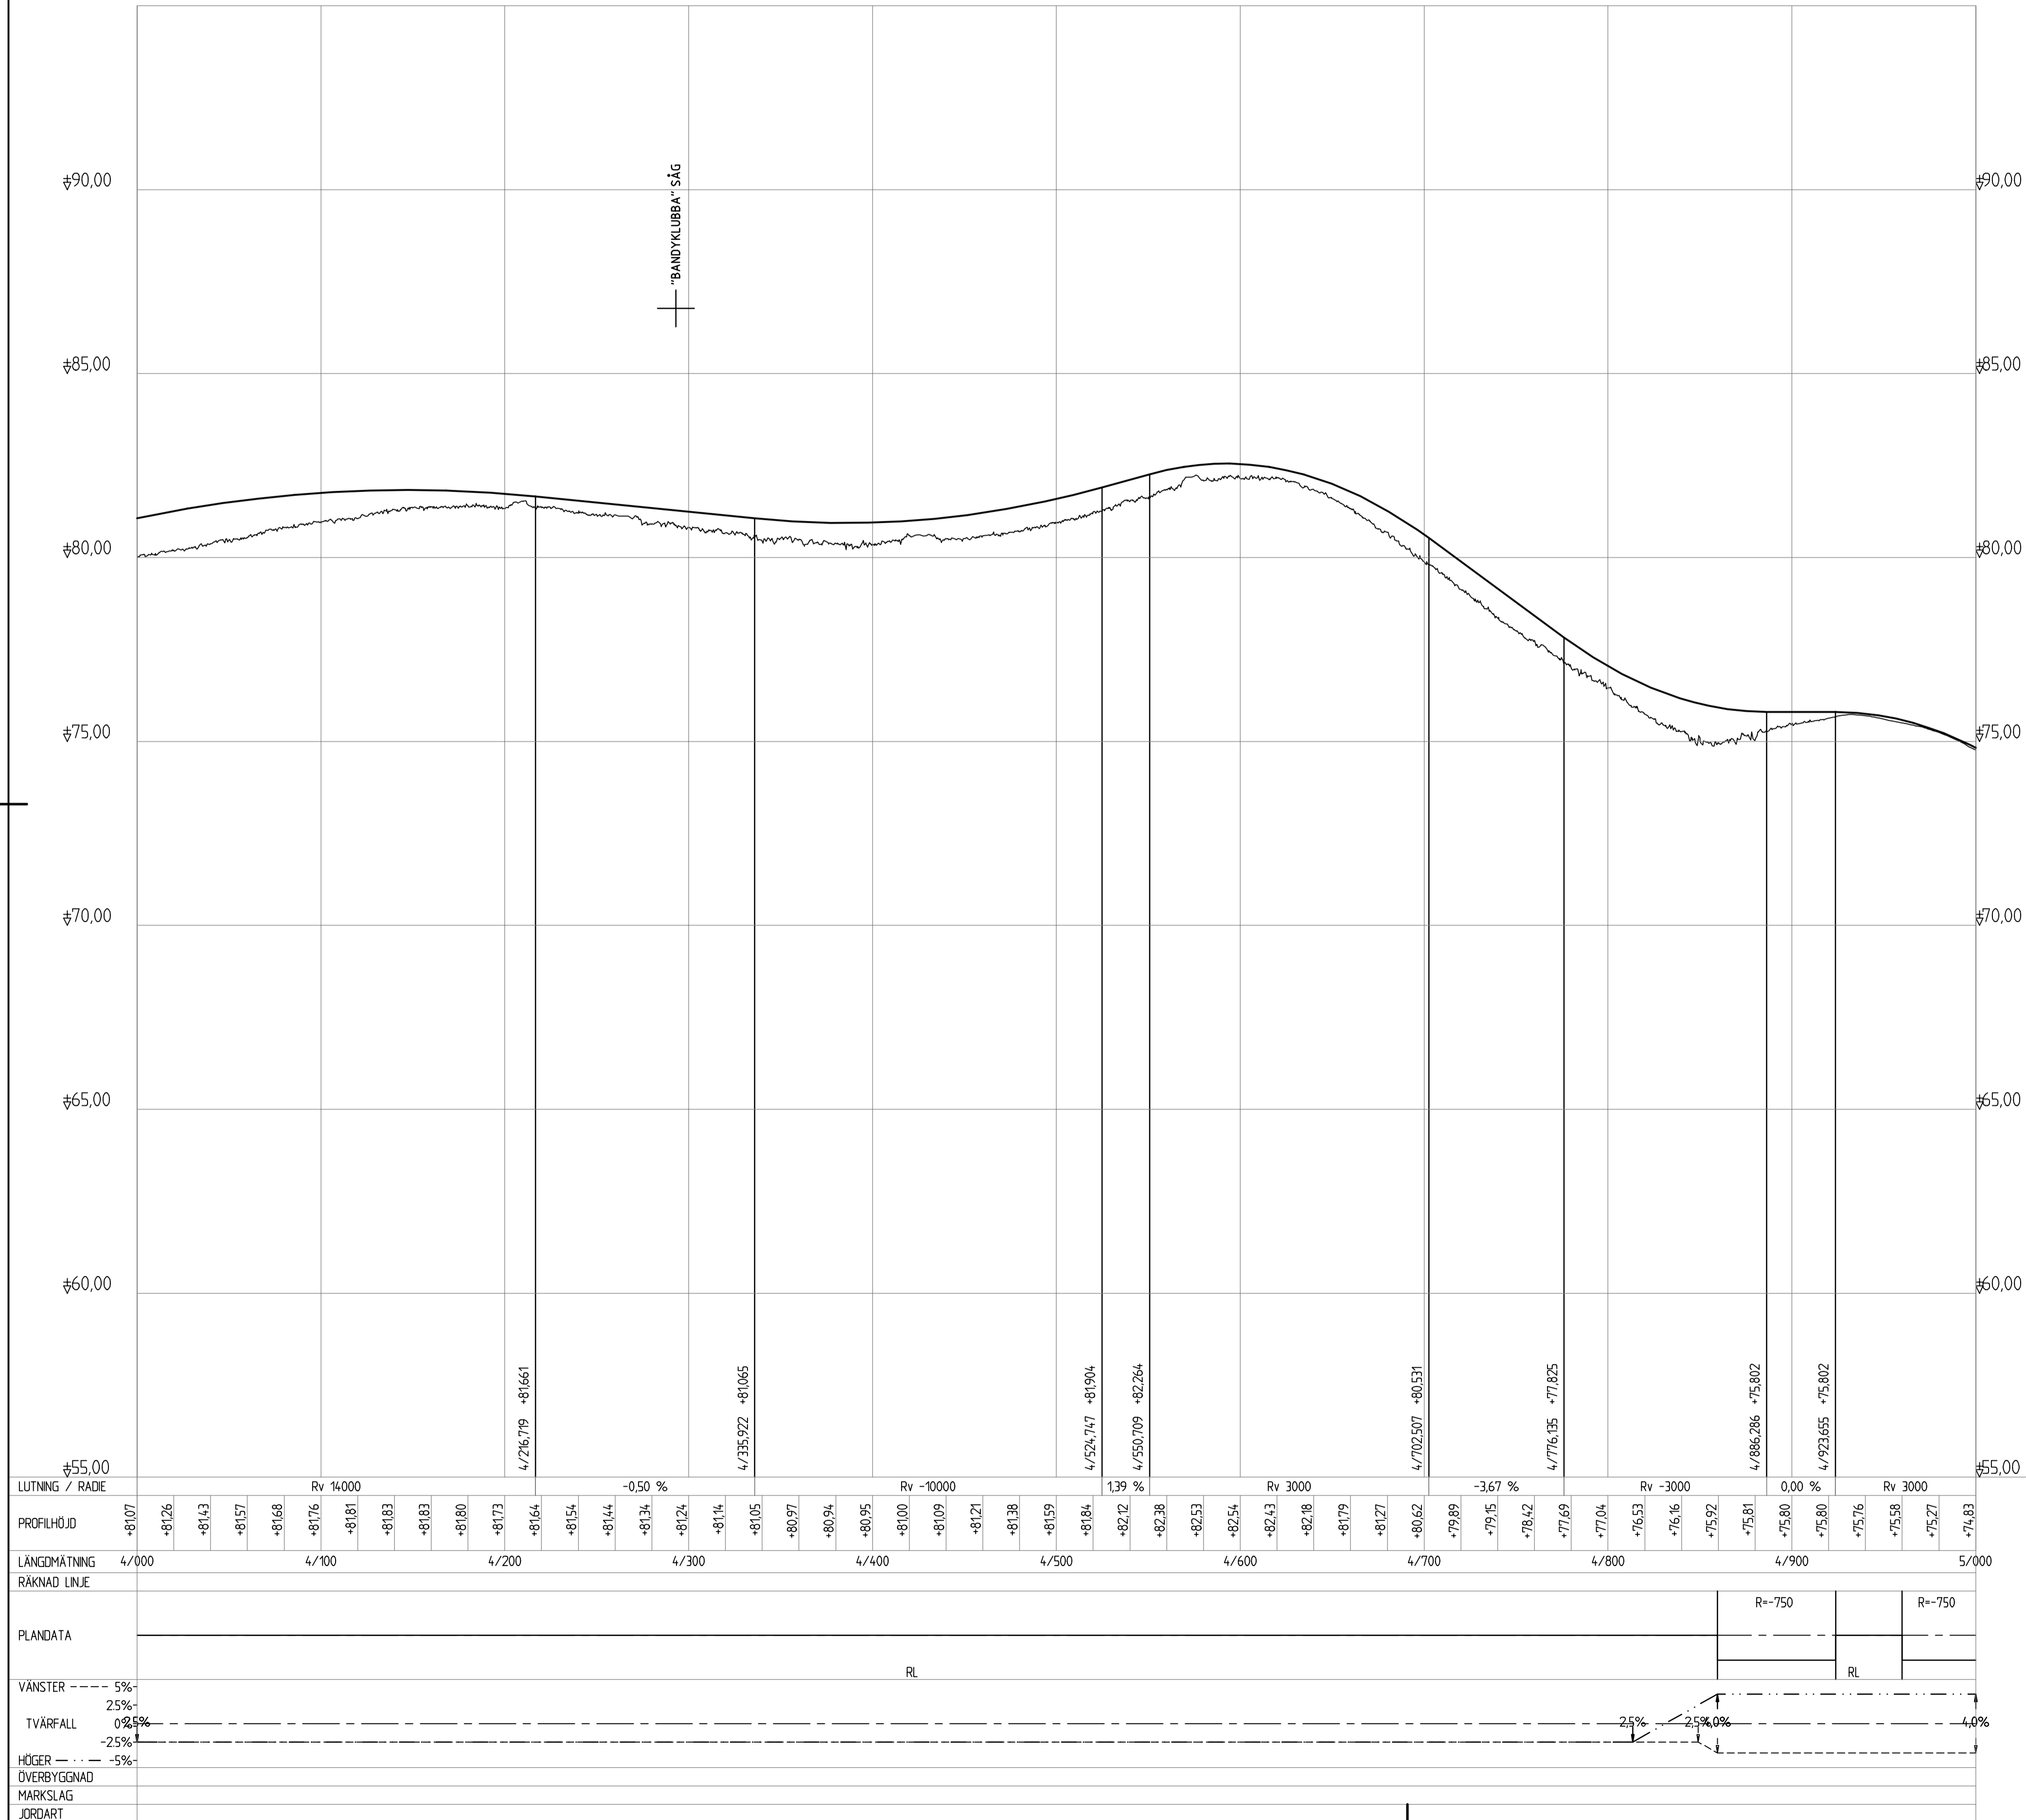

TYP AV PLAN		VÄGPLAN	
GRANSKNINGSSTATUS / RITTE		FÖR GRANSKNING	
HANDLINGSTYP		SAMRÅDSHANDLING	
DATUM	2017-02-22	LEVERANS / ÄNDRINGS-PM	
OBJEKT		MÖTESSEPARERING 2+1	
DELOMRÅDE / BANDEL		VÄG 363	
ANLÄGGNINGSDI		FORSLUNDA - HISSJÖ	
OBJEKTNUMMER / KM	880850	KONSTRUKTIONNUMMER	
BESTÄLLARE	L. WIKSTRÖM	LEVERANTÖR	RAMBOLL
UPPDRAGSNUMMER	1320022004	AVDELNING	1321968
GODKÄND AV		C. BLIXT	
RITNINGSTYP		PROFILRITNING	
TEKNIKOMRÅDE / INNEHÅLL		VÄGUTFORMNING OCH TRAFIK	
BESKRIVNING		PROFIL	
SKALA		1:2000	1:100
RITNINGNUMMER		1 01 T 03 05	
FÖRVALTNINGSNUMMER			
BLAD	NÄSTA BLAD	BET	

