




XREF : ...MODELL\1010901 2017-02-23 15:14

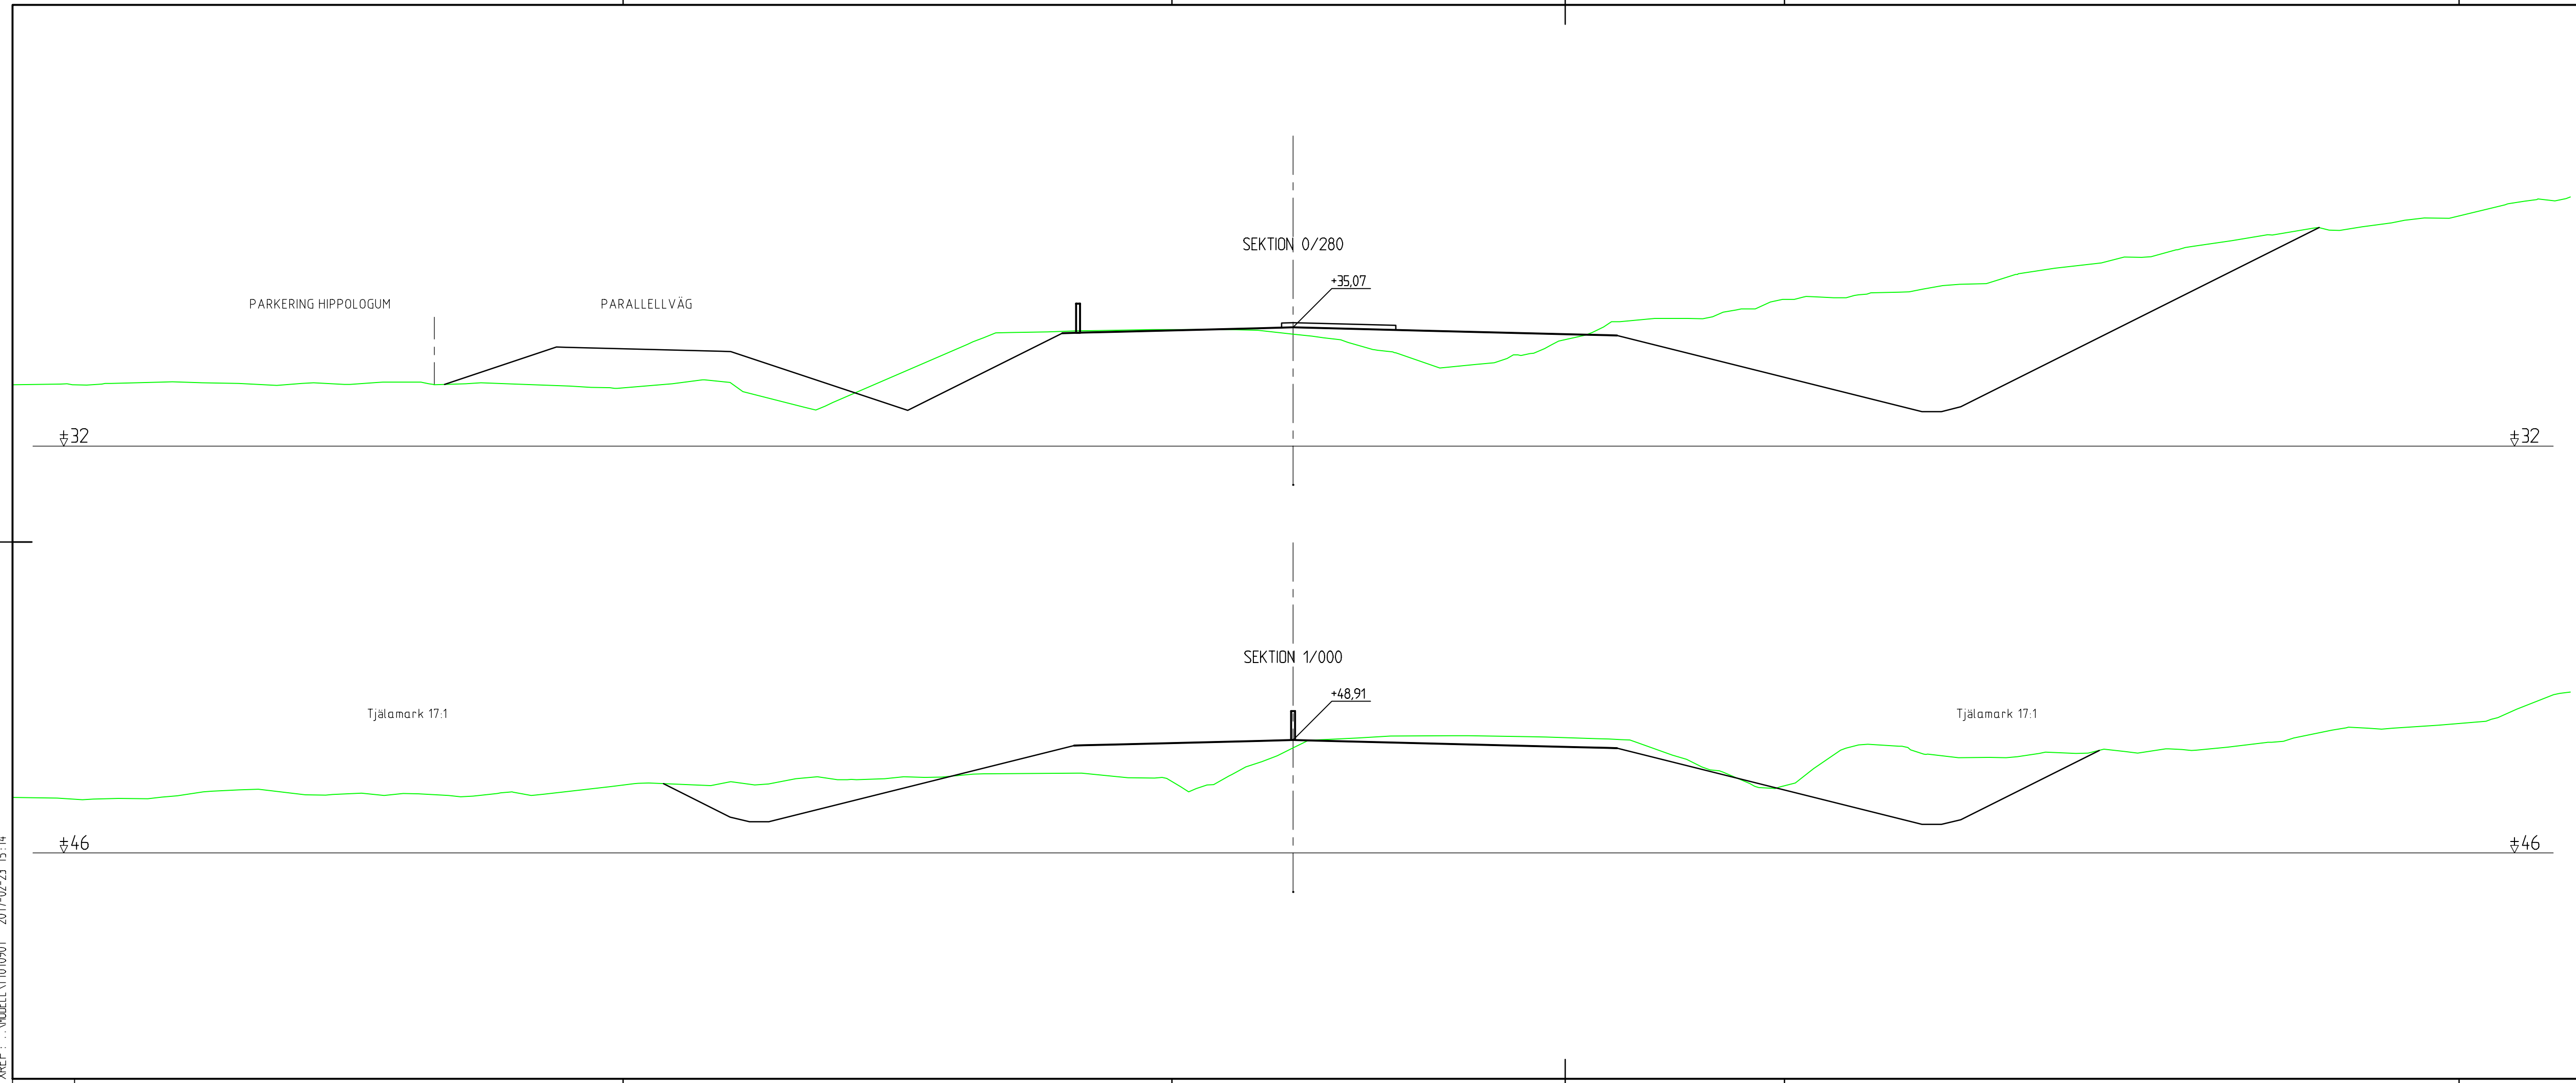

TYP AV PLAN		VÄGPLAN	
GRANSKNINGSSTATUS / SYFTE		FÖR GRANSKNING	
HANDLINGSTYP		SAMRÅDSHANDLING	
DATUM	2017-02-22	LEVERANS / ÄNDRINGS-PM	
OBJEKT	MÖTESSEPARERING 2+1 VÄG 363		
DELOMRÅDE / BANDEL	FORSLUNDA - HISSJÖ		
ANLÄGGNINGSDEL	VÄG363		
OBJEKTNUMMER / KM	880850	KONSTRUKTIONSNUMMER	
BESTÄLLARE		LEVERANTÖR	
SKAPAD AV	L. WIKSTRÖM	UPPDRAGSNUMMER	
GODKÄND AV	C. BLIXT	1320022004	
RITNINGSTYP	SEKTIONS-RITNING		
TEKNIKOMRÅDE / INNEHÅLL	VÄGUTFORMNING OCH TRAFIK		
BESKRIVNING	TVÄRSEKTIONER KM 0/280 OCH 1/000		
SKALA	1:100	FORMAT	A3FF
RITNINGSNUMMER	1 01 T 09 01	FÖRVALTNINGSNUMMER	
		BLAD	NÄSTA BLAD
		BET	

Plottad: 17 02 25 11:32 Fil: 0: \Ume1\Sby\2016\1320022004\3_Teknik\1_Forslunda-Hissjö\1_Ritdef\10110901.dwg


XREF : ...MODELL\1010901 2017-02-23 15:14

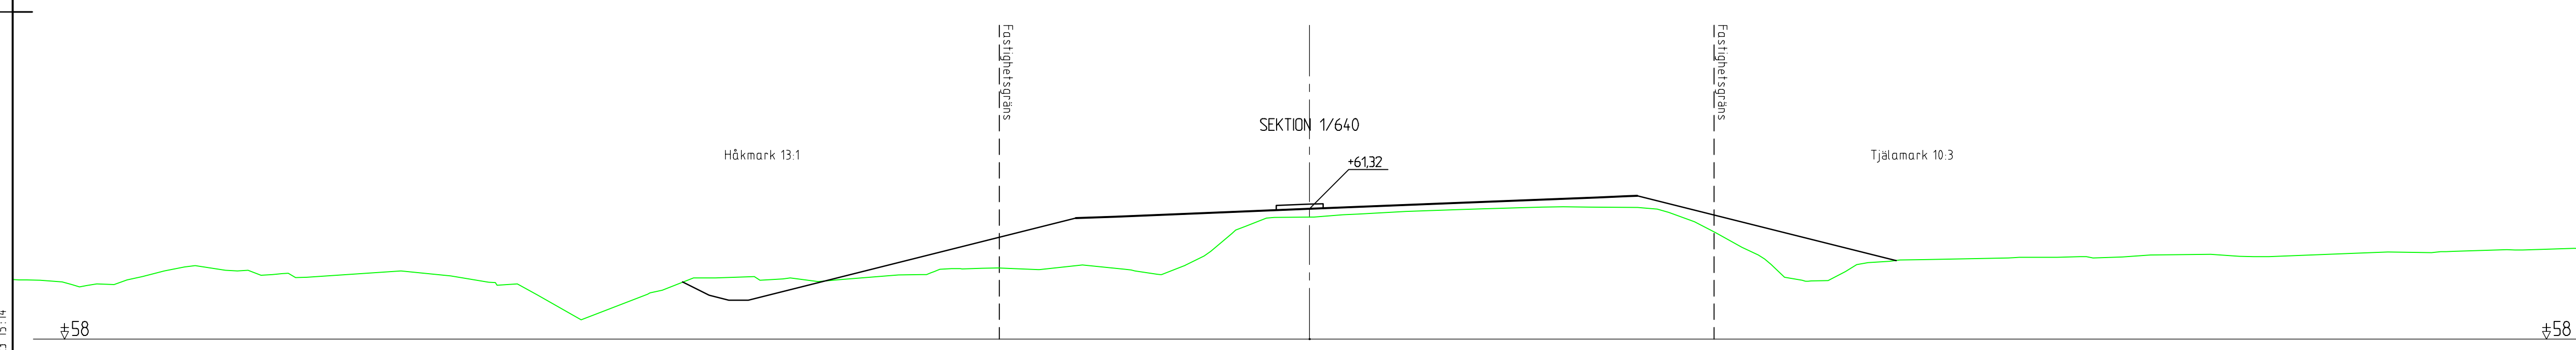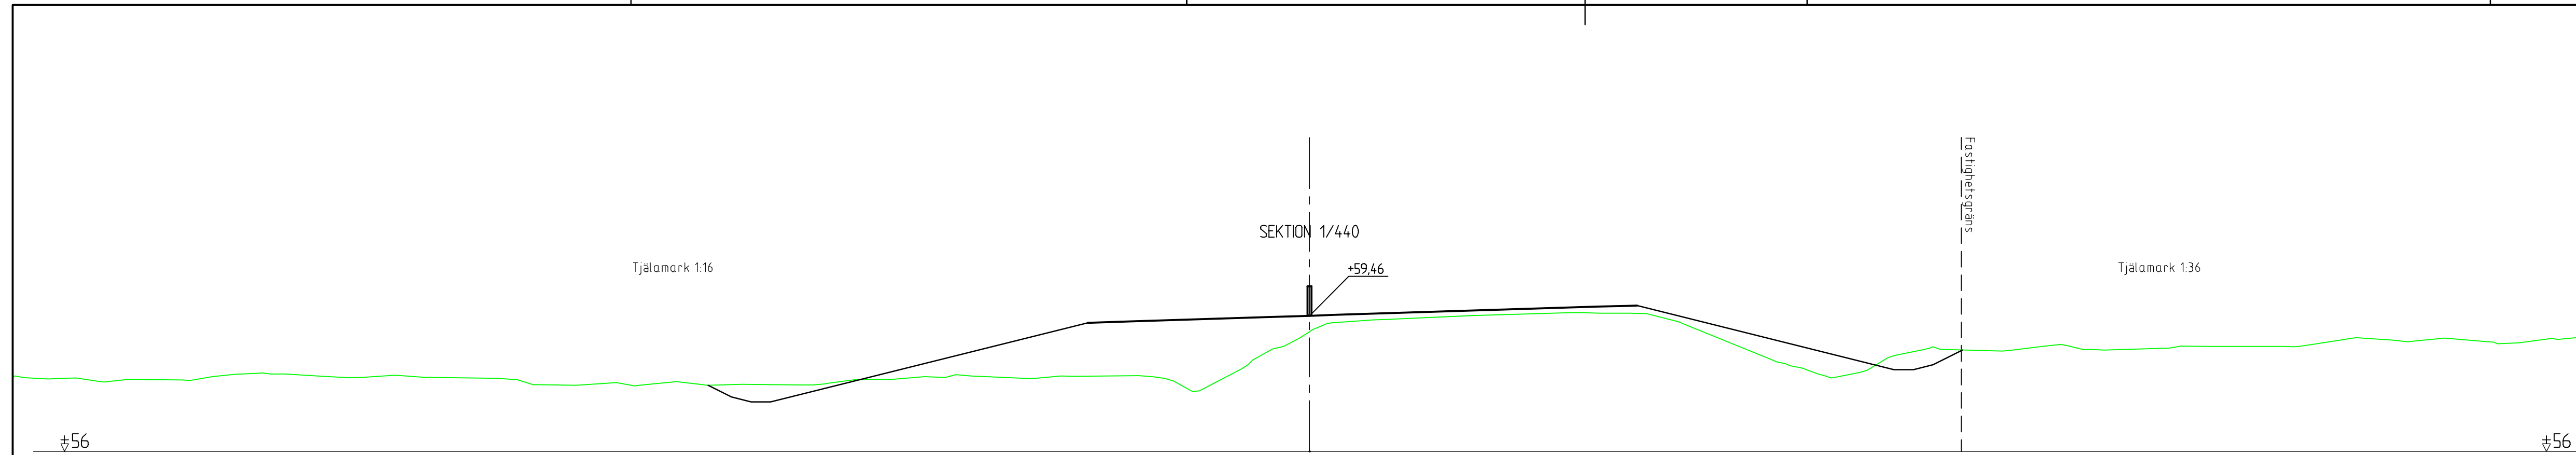

TYP AV PLAN				VÄGPLAN			
GRANSKNINGSSTATUS/SYFTE				FÖR GRANSKNING			
HANDLINGSTYP				SAMRÅDSHANDLING			
DATUM		2017-02-22		LEVERANS / ÄNDRINGS-PM			
OBJEKT				MÖTESSEPARERING 2+1			
				VÄG 363			
DELOMRÅDE / BANDEL				FÖRSLUNDA - HISSJÖ			
ANLÄGGNINGSDEL				VÄG363			
OBJEKTNUMMER / KM		880850		KONSTRUKTIONSNUMMER			
BESTÄLLARE				LEVERANTÖR			
SKAPAD AV		L. WIKSTRÖM		UPPDRAGSNUMMER		1320022004	
GODKÄND AV		C. BLIXT		AVDELNING		1321968	
RITNINGSTYP				SEKTIONS-RITNING			
TEKNIKOMRÅDE / INNEHÅLL				VÄGUTFORMNING OCH TRAFIK			
BESKRIVNING				TVÄRSEKTIONER			
				KM 1/440 OCH 1/640			
SKALA		1:100		FORMAT		A3FF	
RITNINGSNUMMER		1 01 T 09 02		FÖRVALTNINGSNUMMER			
				BLAD		NÄSTA BLAD	
				BET			

Plottad: 17 02 25 11:32 Fil: 0: \Ume1\Sby\2016\1320022004\3_Teknik\1_Forslunda-Hissjö\1_Ritdef\10110902.dwg


XREF : ...MODELL\1010901 2017-02-23 15:14

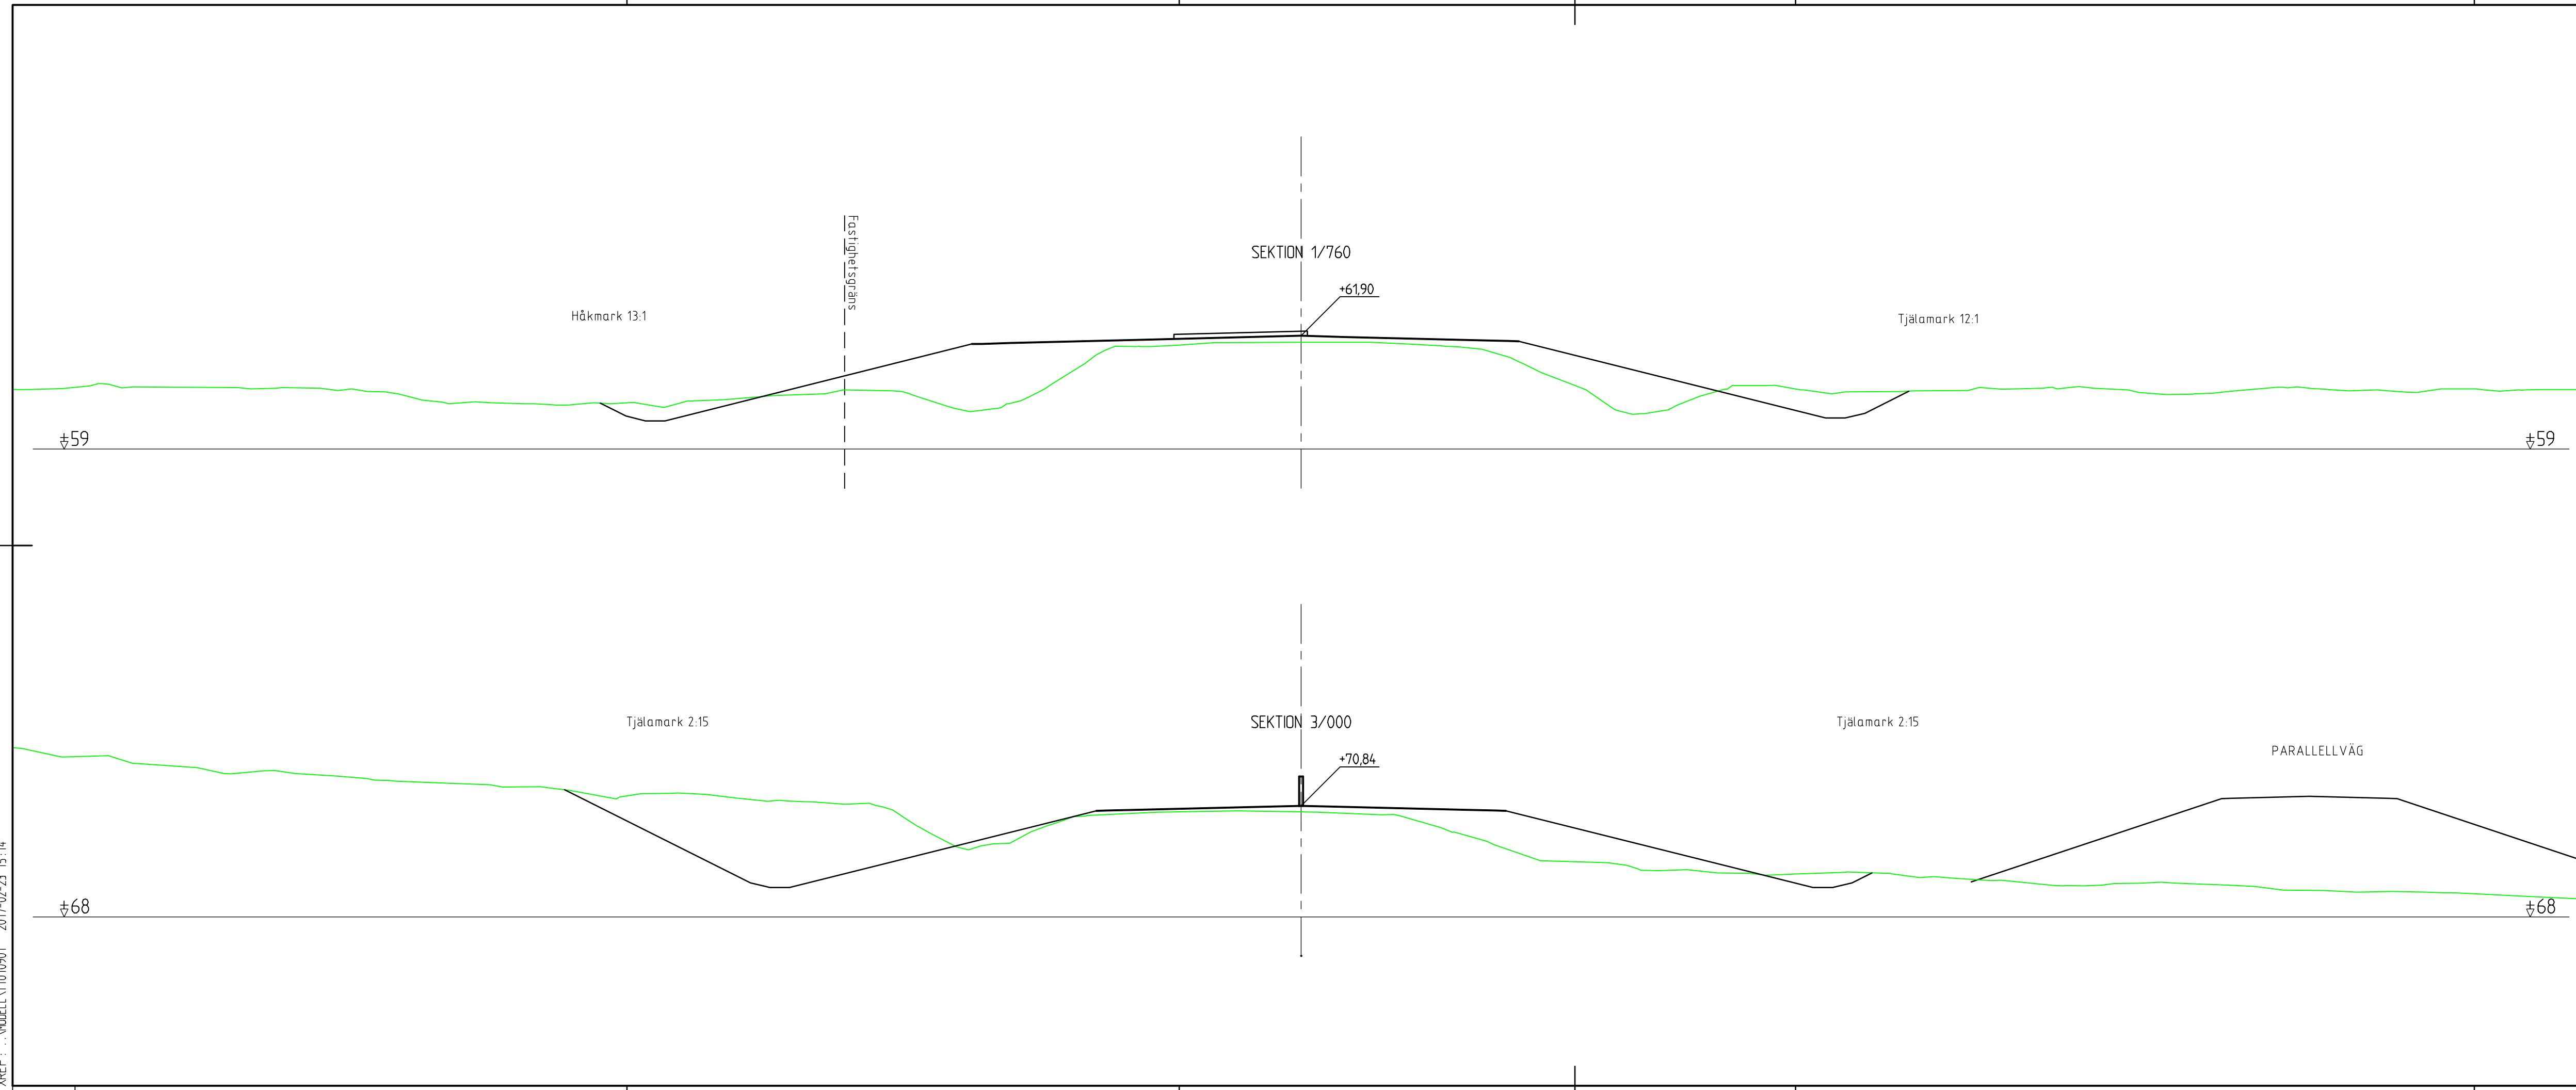

TYP AV PLAN				VÄGPLAN			
GRANSKNINGSSTATUS/SYFTE				FÖR GRANSKNING			
HANDLINGSTYP				SAMRÅDSHANDLING			
DATUM		2017-02-22		LEVERANS / ÄNDRINGS-PM			
OBJEKT				MÖTESSEPARERING 2+1			
				VÄG 363			
DELOMRÅDE / BANDEL				FÖRSLUNDA - HISSJÖ			
ANLÄGGNINGSDEL				VÄG363			
OBJEKTNUMMER / KM		880850		KONSTRUKTIONSNUMMER			
BESTÄLLARE				LEVERANTÖR			
SKAPAD AV		L. WIKSTRÖM		UPPDRAGSNUMMER		1320022004	
GODKÄND AV		C. BLIXT		AVDELNING		1321968	
RITNINGSTYP				SEKTIONS-RITNING			
TEKNIKOMRÅDE / INNEHÅLL				VÄGUTFORMNING OCH TRAFIK			
BESKRIVNING				TVÄRSEKTIONER			
				KM 1/760 OCH 3/000			
SKALA		1:100		FORMAT		A3FF	
RITNINGSNUMMER		1 01 T 09 03		FÖRVALTNINGSNUMMER			
				BLAD		NÄSTA BLAD	
				BET			

Plottad: 17 02 25 12:37 Fil: 0: \Ume1\Sby\2016\1320022004\3_Teknik\1_Forslunda-Hissjö\1_Ritdef\10110903.dwg



XREF : ...MODELL\1010901 2017-02-23 15:14

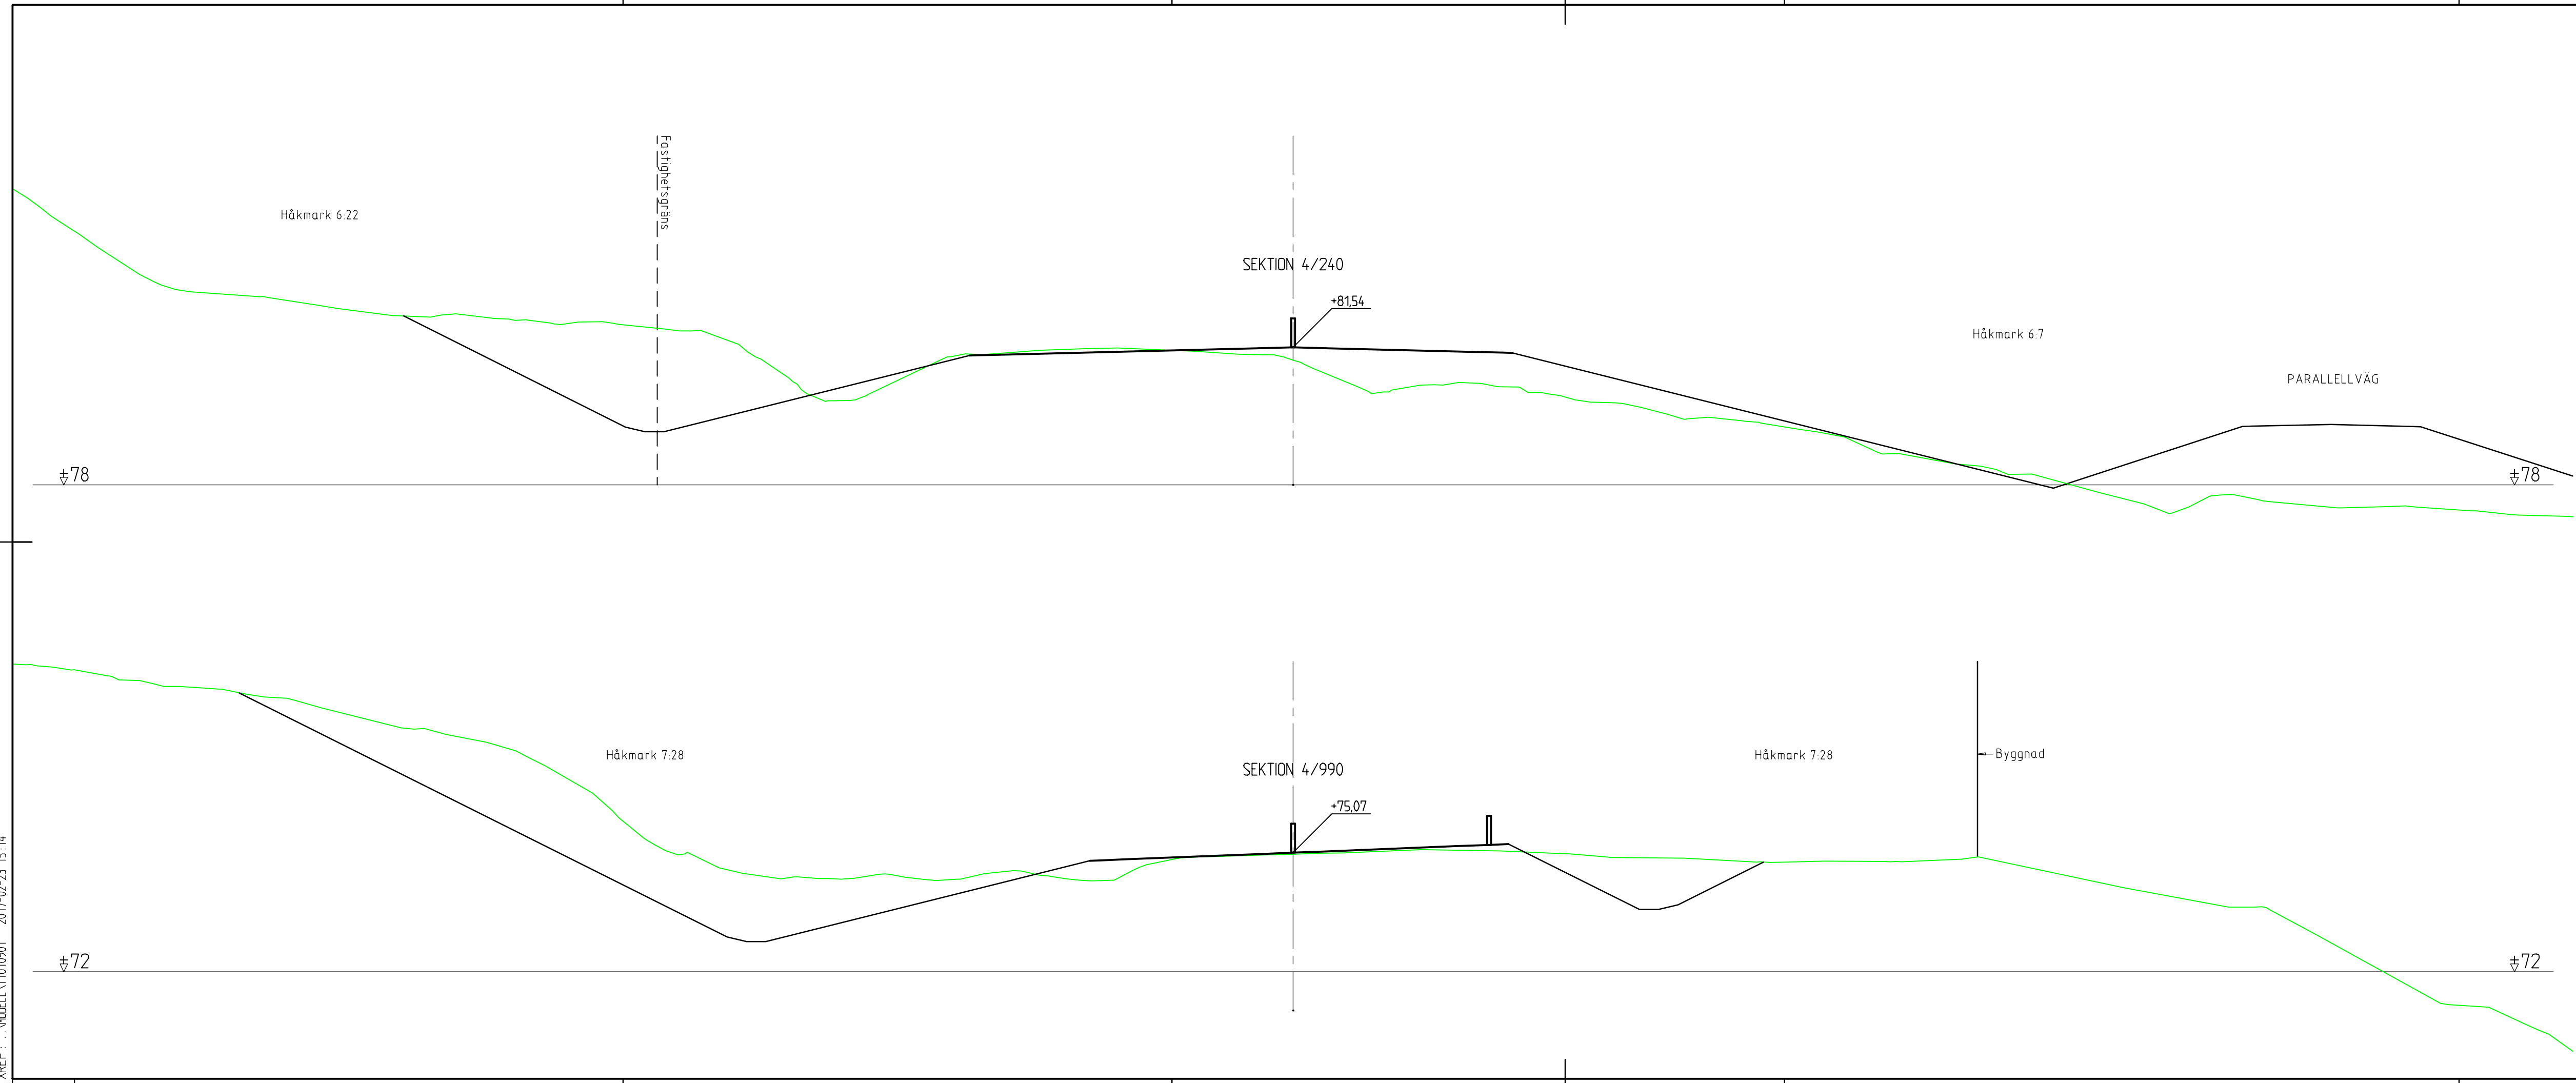

TYP AV PLAN				VÄGPLAN			
GRANSKNINGSSTATUS / SYFTE				FÖR GRANSKNING			
HANDLINGSTYP				SAMRÅDSHANDLING			
DATUM		2017-02-22		LEVERANS / ÄNDRINGS-PM			
OBJEKT				MÖTESSEPARERING 2+1			
				VÄG 363			
DELOMRÅDE / BANDEL				FÖRSLUNDA - HISSJÖ			
ANLÄGGINGSDEL				VÄG363			
OBJEKTNUMMER / KM		880850		KONSTRUKTIONSNUMMER			
BESTÄLLARE				LEVERANTÖR			
SKAPAD AV		L. WIKSTRÖM		UPPDRAGSNUMMER		1320022004	
GODKÄND AV		C. BLIXT		AVDELNING		1321968	
RITNINGSTYP				SEKTIONS-RITNING			
TEKNIKOMRÅDE / INNEHÅLL				VÄGUTFORMNING OCH TRAFIK			
BESKRIVNING				TVÄRSEKTIONER			
				KM 4/240 OCH 4/990			
SKALA		1:100		FORMAT		A3FF	
RITNINGSNUMMER		1 01 T 09 04		FÖRVALTNINGSNUMMER			
				BLAD		NÄSTA BLAD	
				BET			


Plottad: 17 02 25 11:33 Fil: 0: \Ume1\Sby\2016\1320022004\3_Teknik\1_Forslunda-Hissjö\1_Ritdef\10110904.dwg

XREF : ...MODELL\1010901 2017-02-23 15:14

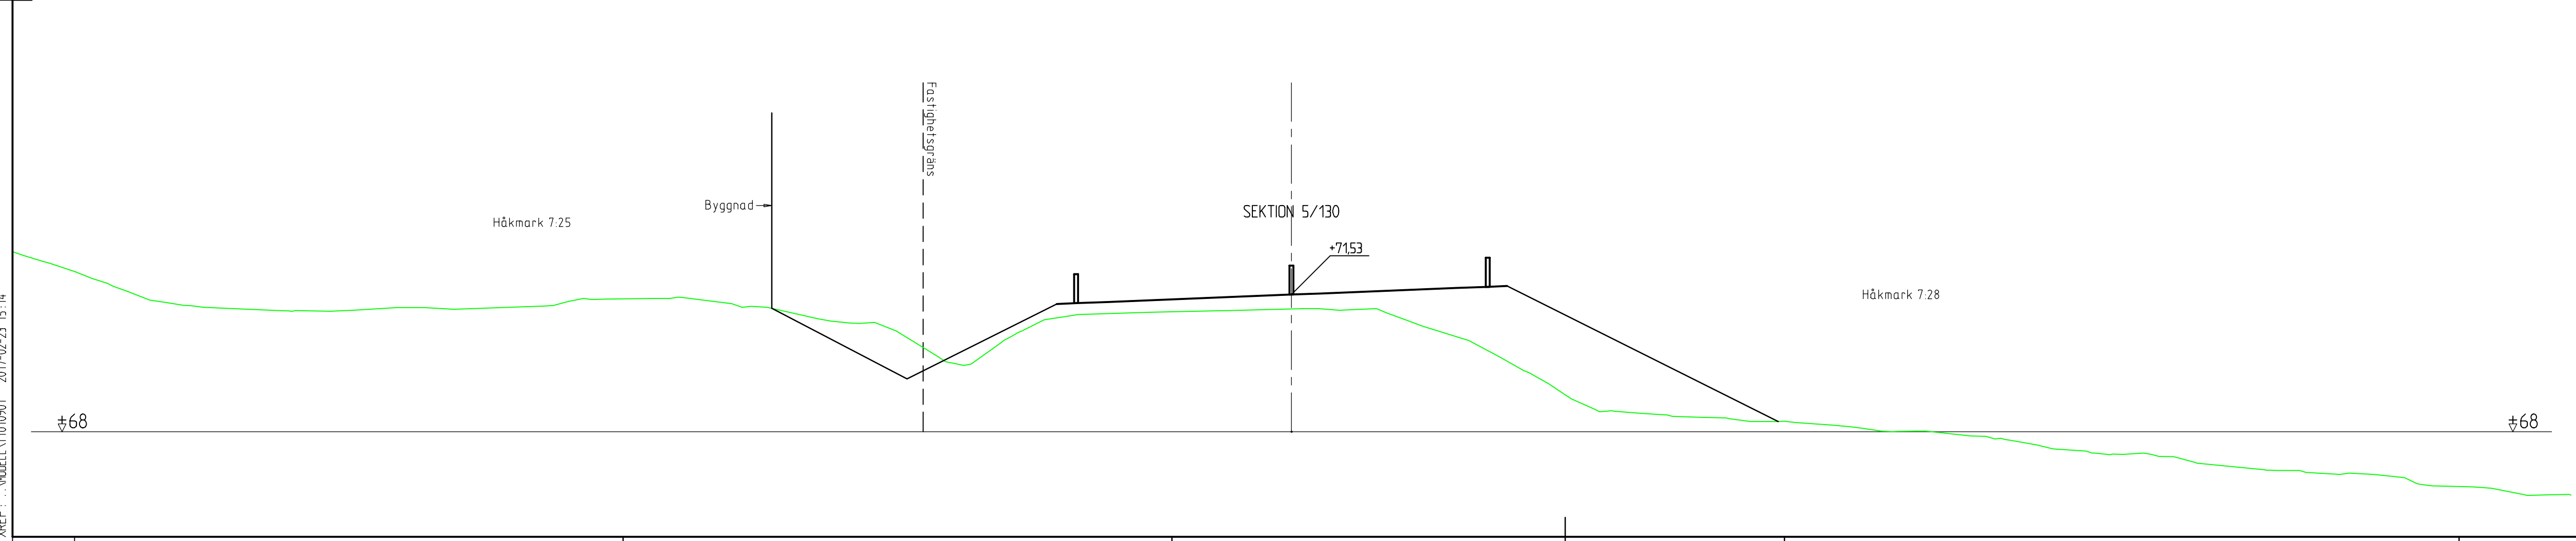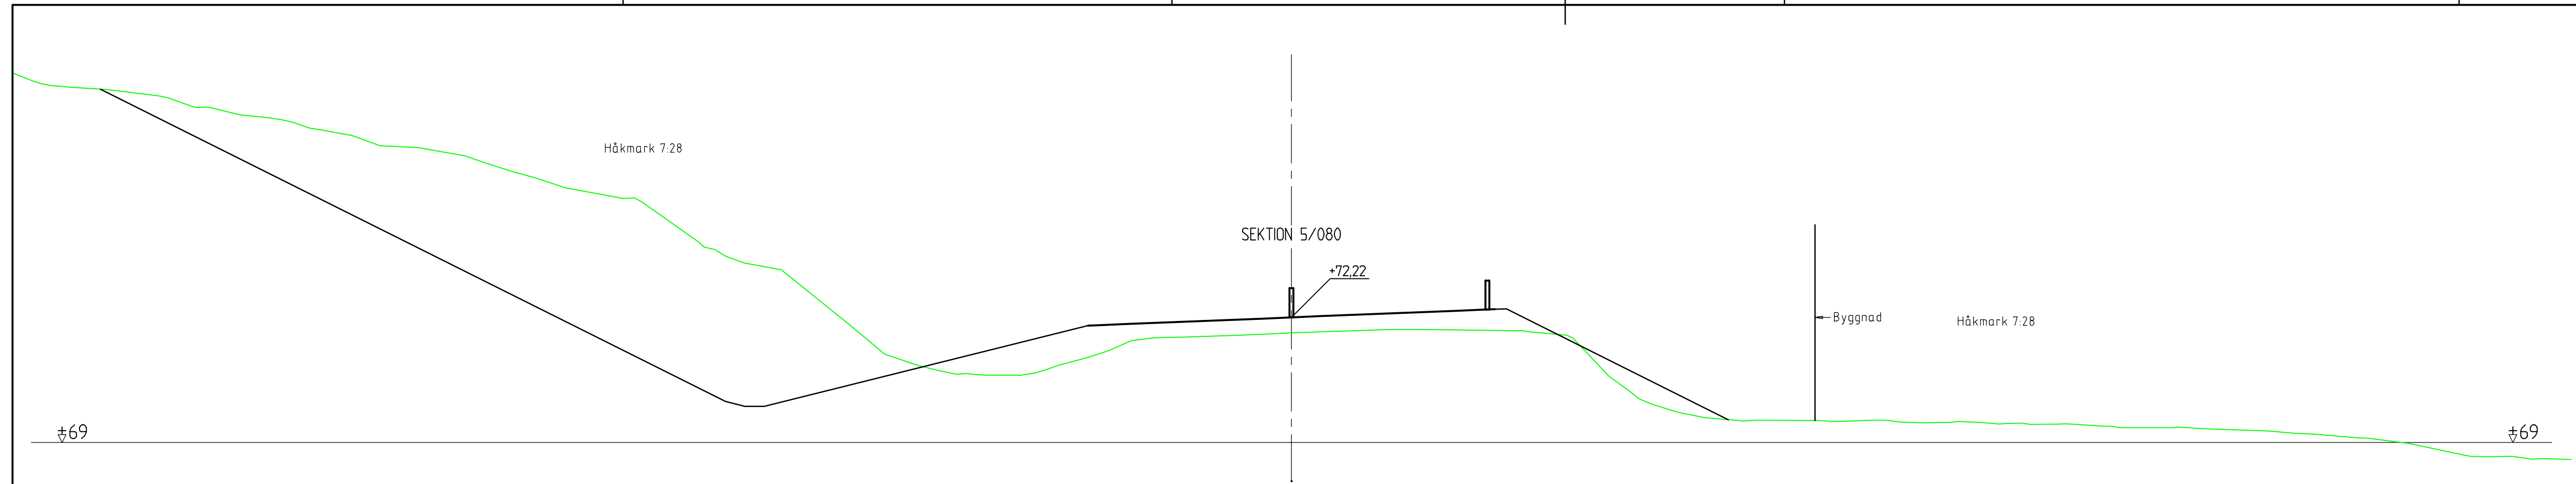


TYP AV PLAN				VÄGPLAN			
GRANSKNINGSSTATUS/SYFTE				FÖR GRANSKNING			
HANDLINGSTYP				SAMRÅDSHANDLING			
DATUM		2017-02-22		LEVERANS / ÄNDRINGS-PM			
OBJEKT				MÖTESSEPARERING 2+1			
				VÄG 363			
DELOMRÅDE / BANDEL				FÖRSLUNDA - HISSJÖ			
ANLÄGGINGSDEL				VÄG363			
OBJEKTNUMMER / KM		880850		KONSTRUKTIONSNUMMER			
BESTÄLLARE				LEVERANTÖR			
SKAPAD AV		L. WIKSTRÖM		UPPDRAGSNUMMER		1320022004	
GODKÄND AV		C. BLIXT		AVDELNING		1321968	
RITNINGSTYP				SEKTIONSRTNING			
TEKNIKOMRÅDE / INNEHÅLL				VÄGUTFORMNING OCH TRAFIK			
BESKRIVNING				TVÄRSEKTIONER			
				KM 5/080 OCH 5/130			
SKALA		1:100		FORMAT		A3FF	
RITNINGSNUMMER		1 01 T 09 05		FÖRVALTNINGSNUMMER			
				BLAD		NÄSTA BLAD	
				BET			

Plottad: 17 02 25 11:33 Fil: 0: \Ume1\Sby\2016\1320022004\3_Teknik\1_Forslunda-Hissjö\1_Ritdef\10110905.dwg

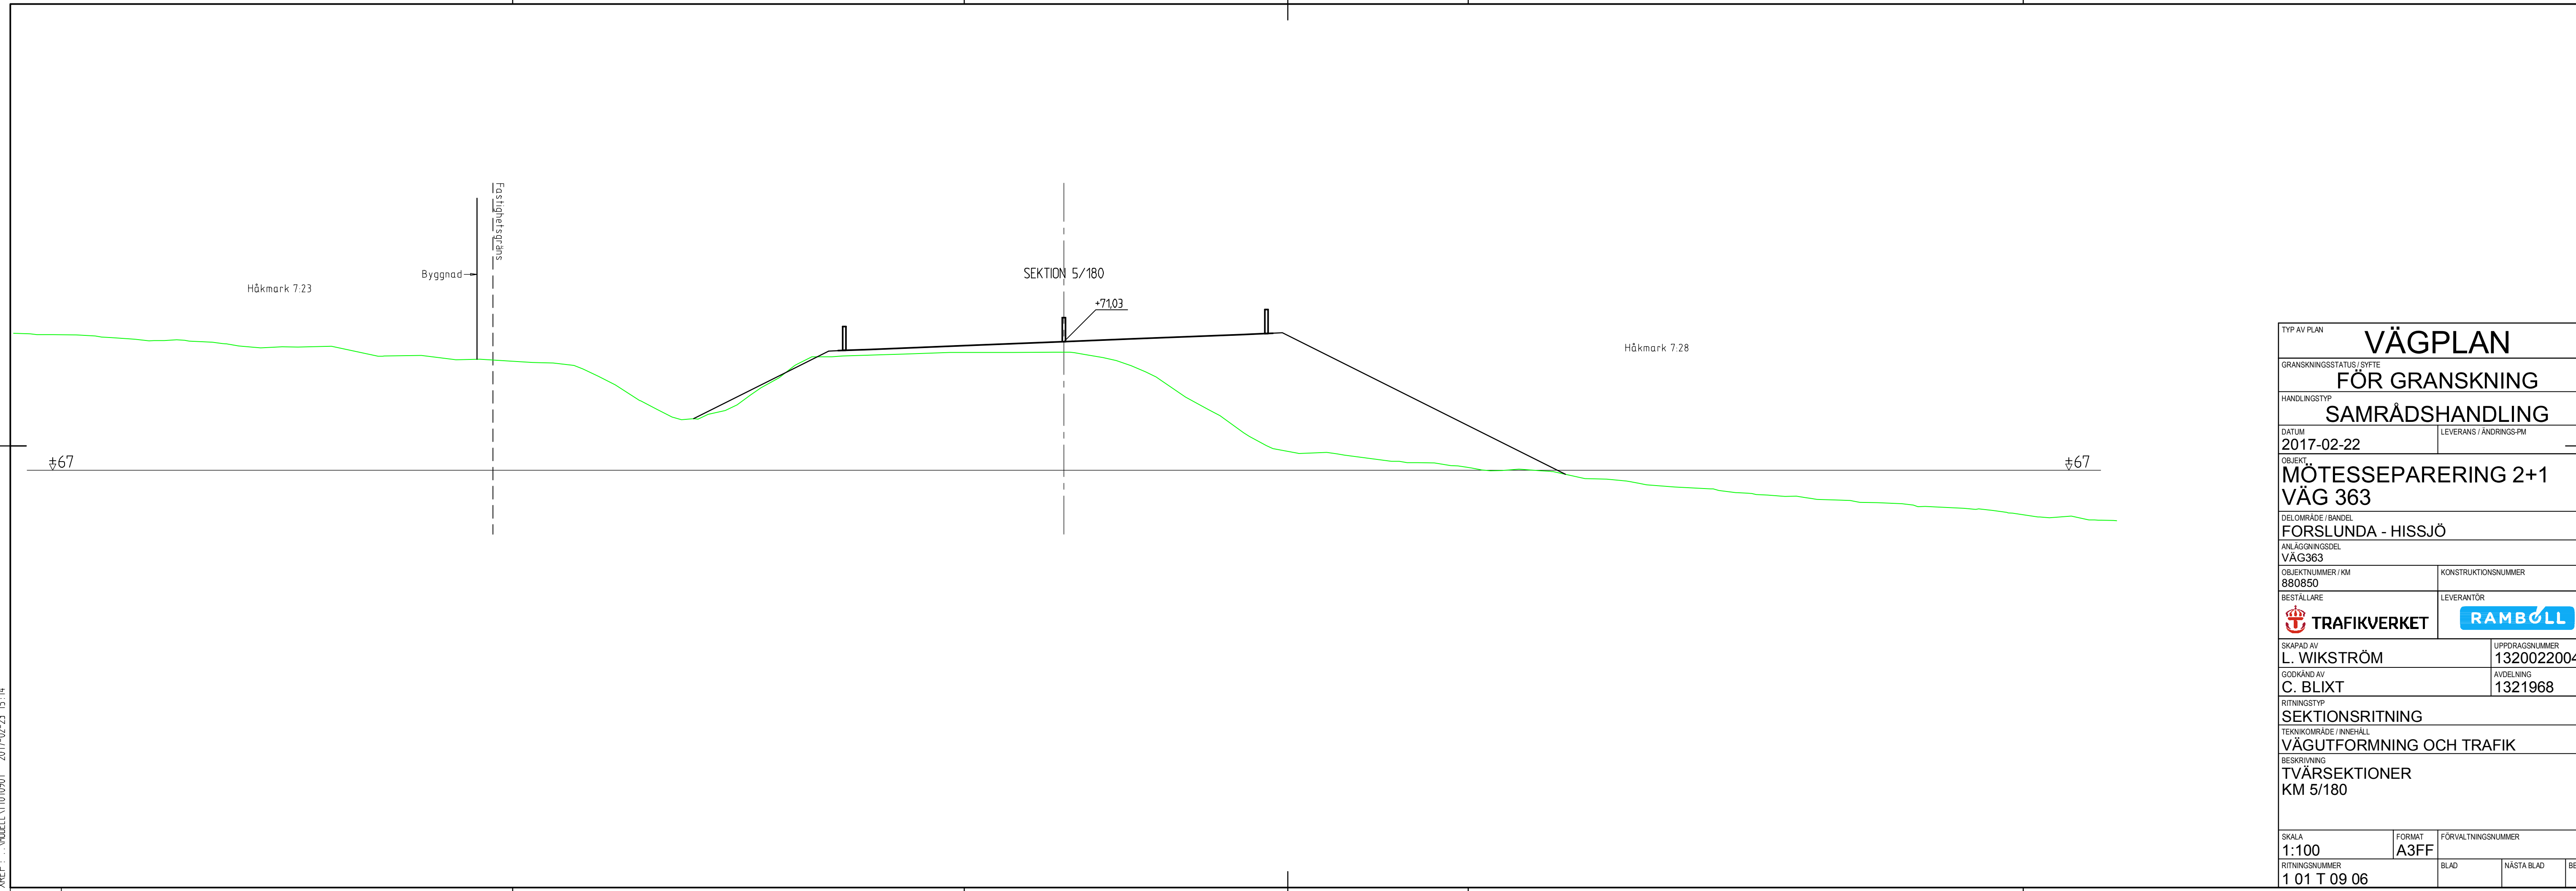



TYP AV PLAN				VÄGPLAN			
GRANSKNINGSSTATUS/SYFTE				FÖR GRANSKNING			
HANDLINGSTYP				SAMRÅDSHANDLING			
DATUM		2017-02-22		LEVERANS / ÄNDRINGS-PM			
OBJEKT				MÖTESSEPARERING 2+1			
				VÄG 363			
DELOMRÅDE / BANDEL				FÖRSLUNDA - HISSJÖ			
ANLÄGGNINGSDEL				VÄG363			
OBJEKTNUMMER / KM		880850		KONSTRUKTIONSNUMMER			
BESTÄLLARE				LEVERANTÖR			
SKAPAD AV		L. WIKSTRÖM		UPPDRAGSNUMMER		1320022004	
GODKÄND AV		C. BLIXT		AVDELNING		1321968	
RITNINGSTYP				SEKTIONS-RITNING			
TEKNIKOMRÅDE / INNEHÅLL				VÄGUTFORMNING OCH TRAFIK			
BESKRIVNING				TVÄRSEKTIONER			
				KM 5/180			
SKALA		1:100		FORMAT		A3FF	
RITNINGSNUMMER		1 01 T 09 06		FÖRVALTNINGSNUMMER			
				BLAD		NÄSTA BLAD	
						BET	

XREF : ...MODELL\1010901 2017-02-23 15:14

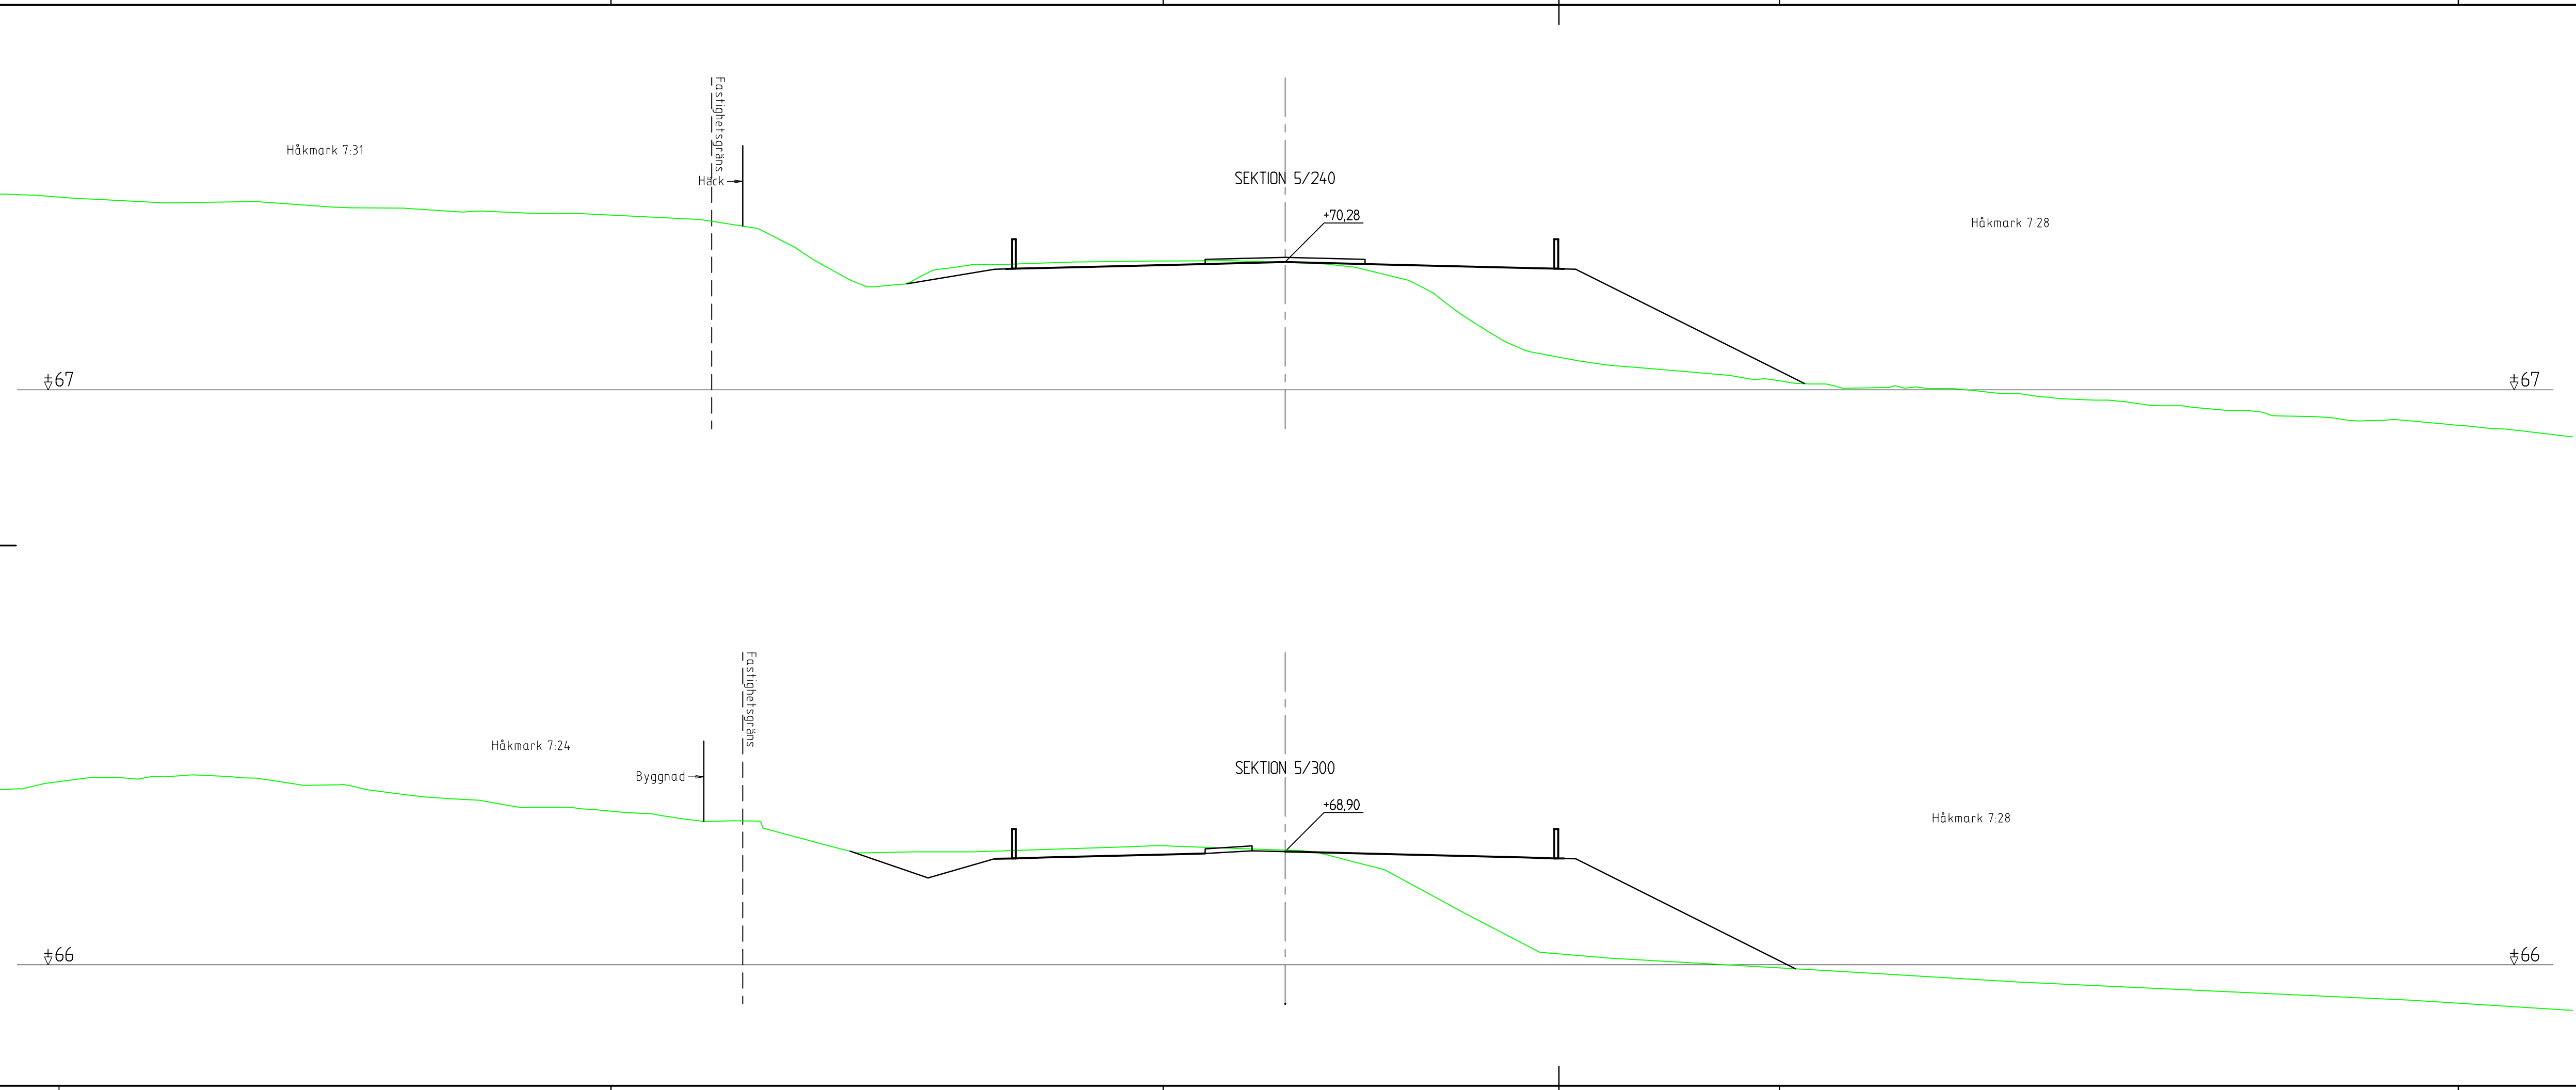


TYP AV PLAN				VÄGPLAN			
GRANSKNINGSSTATUS/SYFTE				FÖR GRANSKNING			
HANDLINGSTYP				SAMRÅDSHANDLING			
DATUM		2017-02-22		LEVERANS / ÄNDRINGS-PM			
OBJEKT				MÖTESSEPARERING 2+1			
				VÄG 363			
DELOMRÅDE / BANDEL				FÖRSLUNDA - HISSJÖ			
ANLÄGGNINGSDEL				VÄG363			
OBJEKTNUMMER / KM		880850		KONSTRUKTIONSNUMMER			
BESTÄLLARE				LEVERANTÖR			
SKAPAD AV		L. WIKSTRÖM		UPPDRAGSNUMMER		1320022004	
GODKÄND AV		C. BLIXT		AVDELNING		1321968	
RITNINGSTYP				SEKTIONSRTNING			
TEKNIKOMRÅDE / INNEHÅLL				VÄGUTFORMNING OCH TRAFIK			
BESKRIVNING				TVÄRSEKTIONER			
				KM 5/240 OCH 5/300			
SKALA		1:100		FORMAT		A3FF	
RITNINGNUMMER		1 01 T 09 07		FÖRVALTNINGSNUMMER			
				BLAD		NÄSTA BLAD	
				BET			

Plottad: 17 02 25 11:34 Fil: 0: \Ume1\Sby\2016\1320022004\3_Teknik\1_Forslunda-Hissjö\1_Ritdef\10110907.dwg

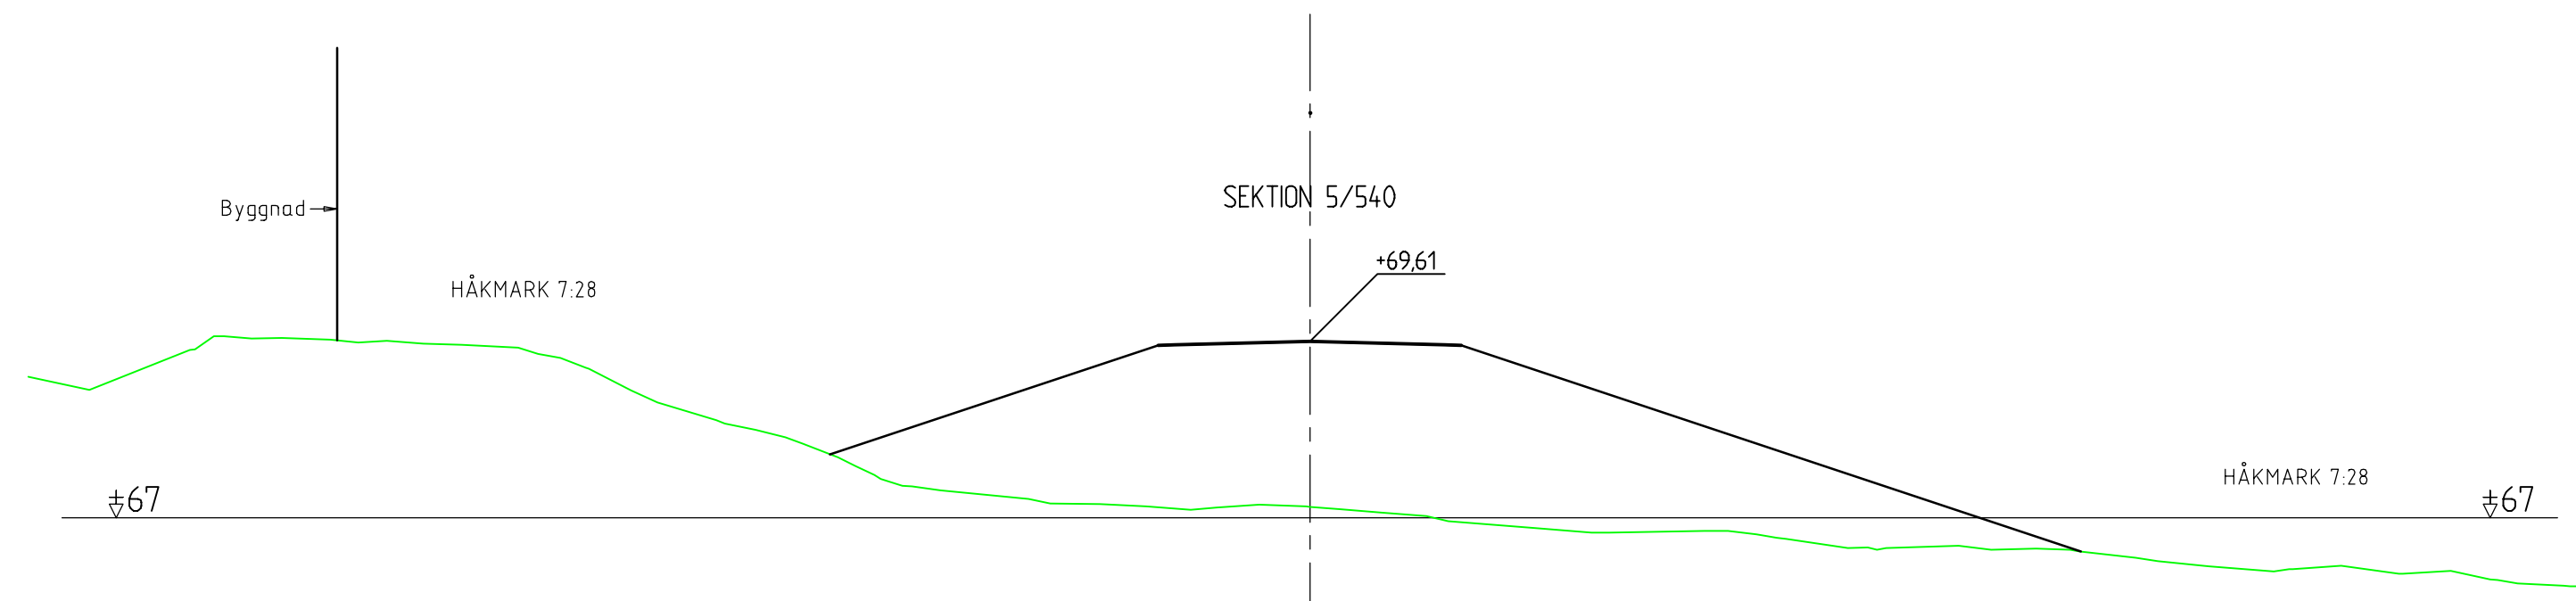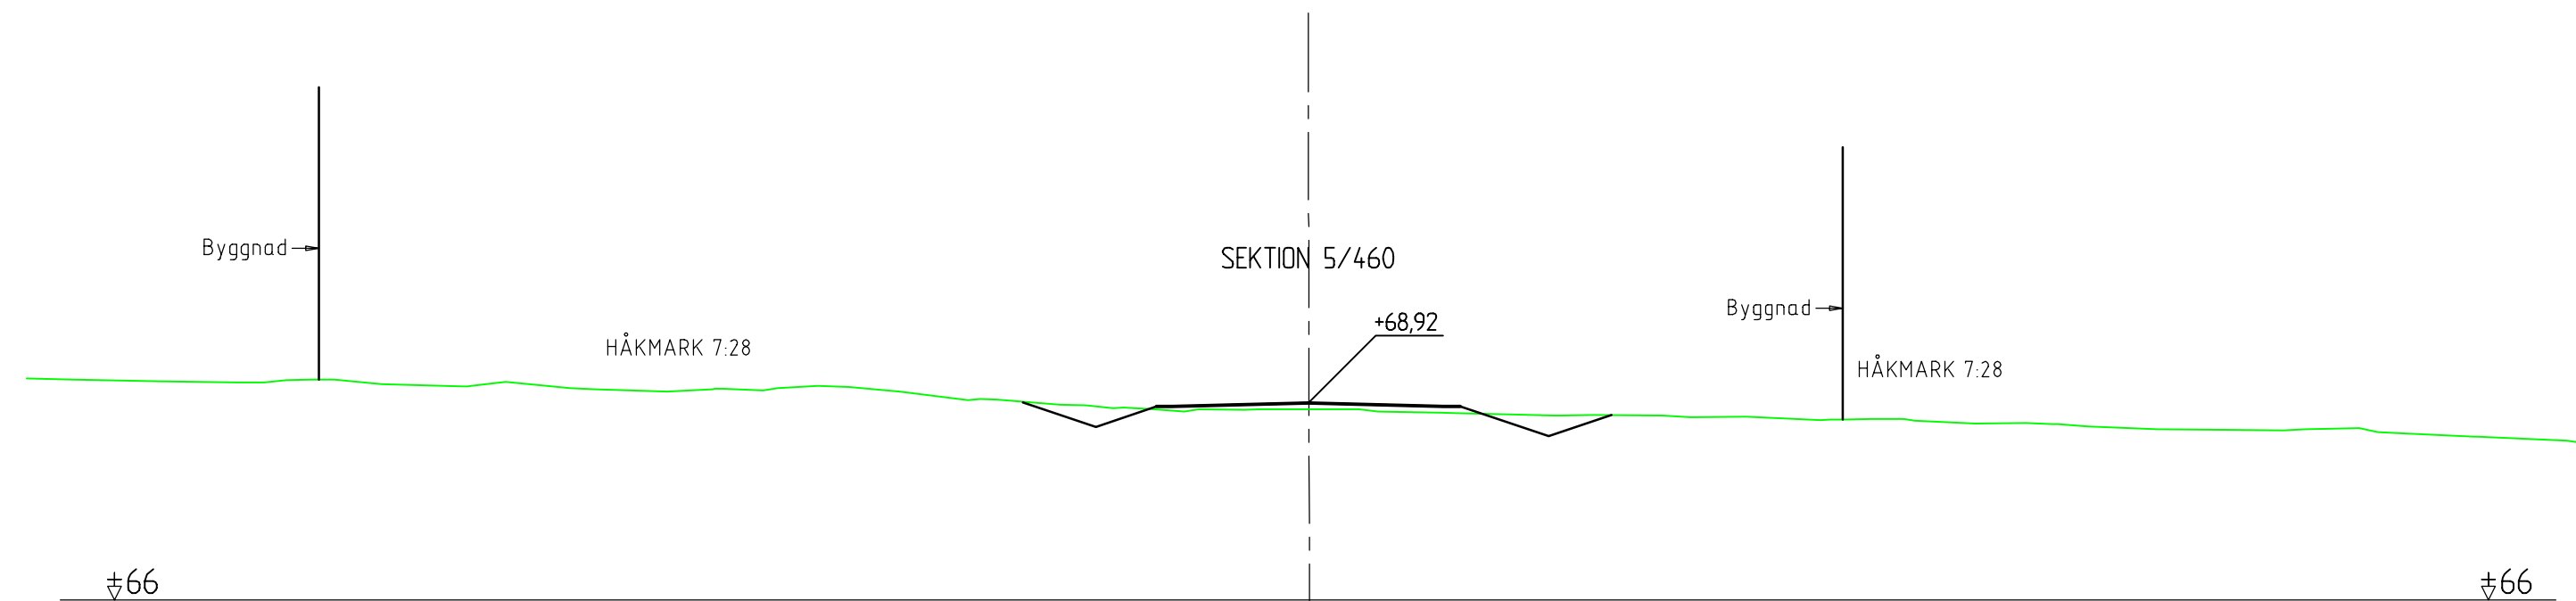


TYP AV PLAN				VÄGPLAN			
GRANSKNINGSSTATUS/SYFTE				FÖR GRANSKNING			
HANDLINGSTYP				SAMRÅDSHANDLING			
DATUM		2017-02-22		LEVERANS / ÄNDRINGS-PM			
OBJEKT				MÖTESSEPARERING 2+1 VÄG 363			
DELOMRÅDE / BANDEL				FÖRSLUNDA - HISSJÖ			
ANLÄGGNINGSDEL				ANSLUTNINGSVÄGAR, PARALLELLVÄGAR VÄG363			
OBJEKTNUMMER / KM		880850		KONSTRUKTIONSNUMMER			
BESTÄLLARE				LEVERANTÖR			
SKAPAD AV		L. WIKSTRÖM		UPPDRAGSNUMMER		1320022004	
GODKÄND AV		C. BLIXT		AVDELNING		1321968	
RITNINGSTYP				SEKTIONS-RITNING			
TEKNIKOMRÅDE / INNEHÅLL				VÄGUTFORMNING OCH TRAFIK			
BESKRIVNING				TVÄRSEKTIONER PARALLELLVÄG 1 KM 5/460 OCH 5/540			
SKALA		1:100		FORMAT		A3FF	
RITNINGSNUMMER		1 01 T 09 08		FÖRVALTNINGSNUMMER			
BLAD				NÄSTA BLAD		BET	

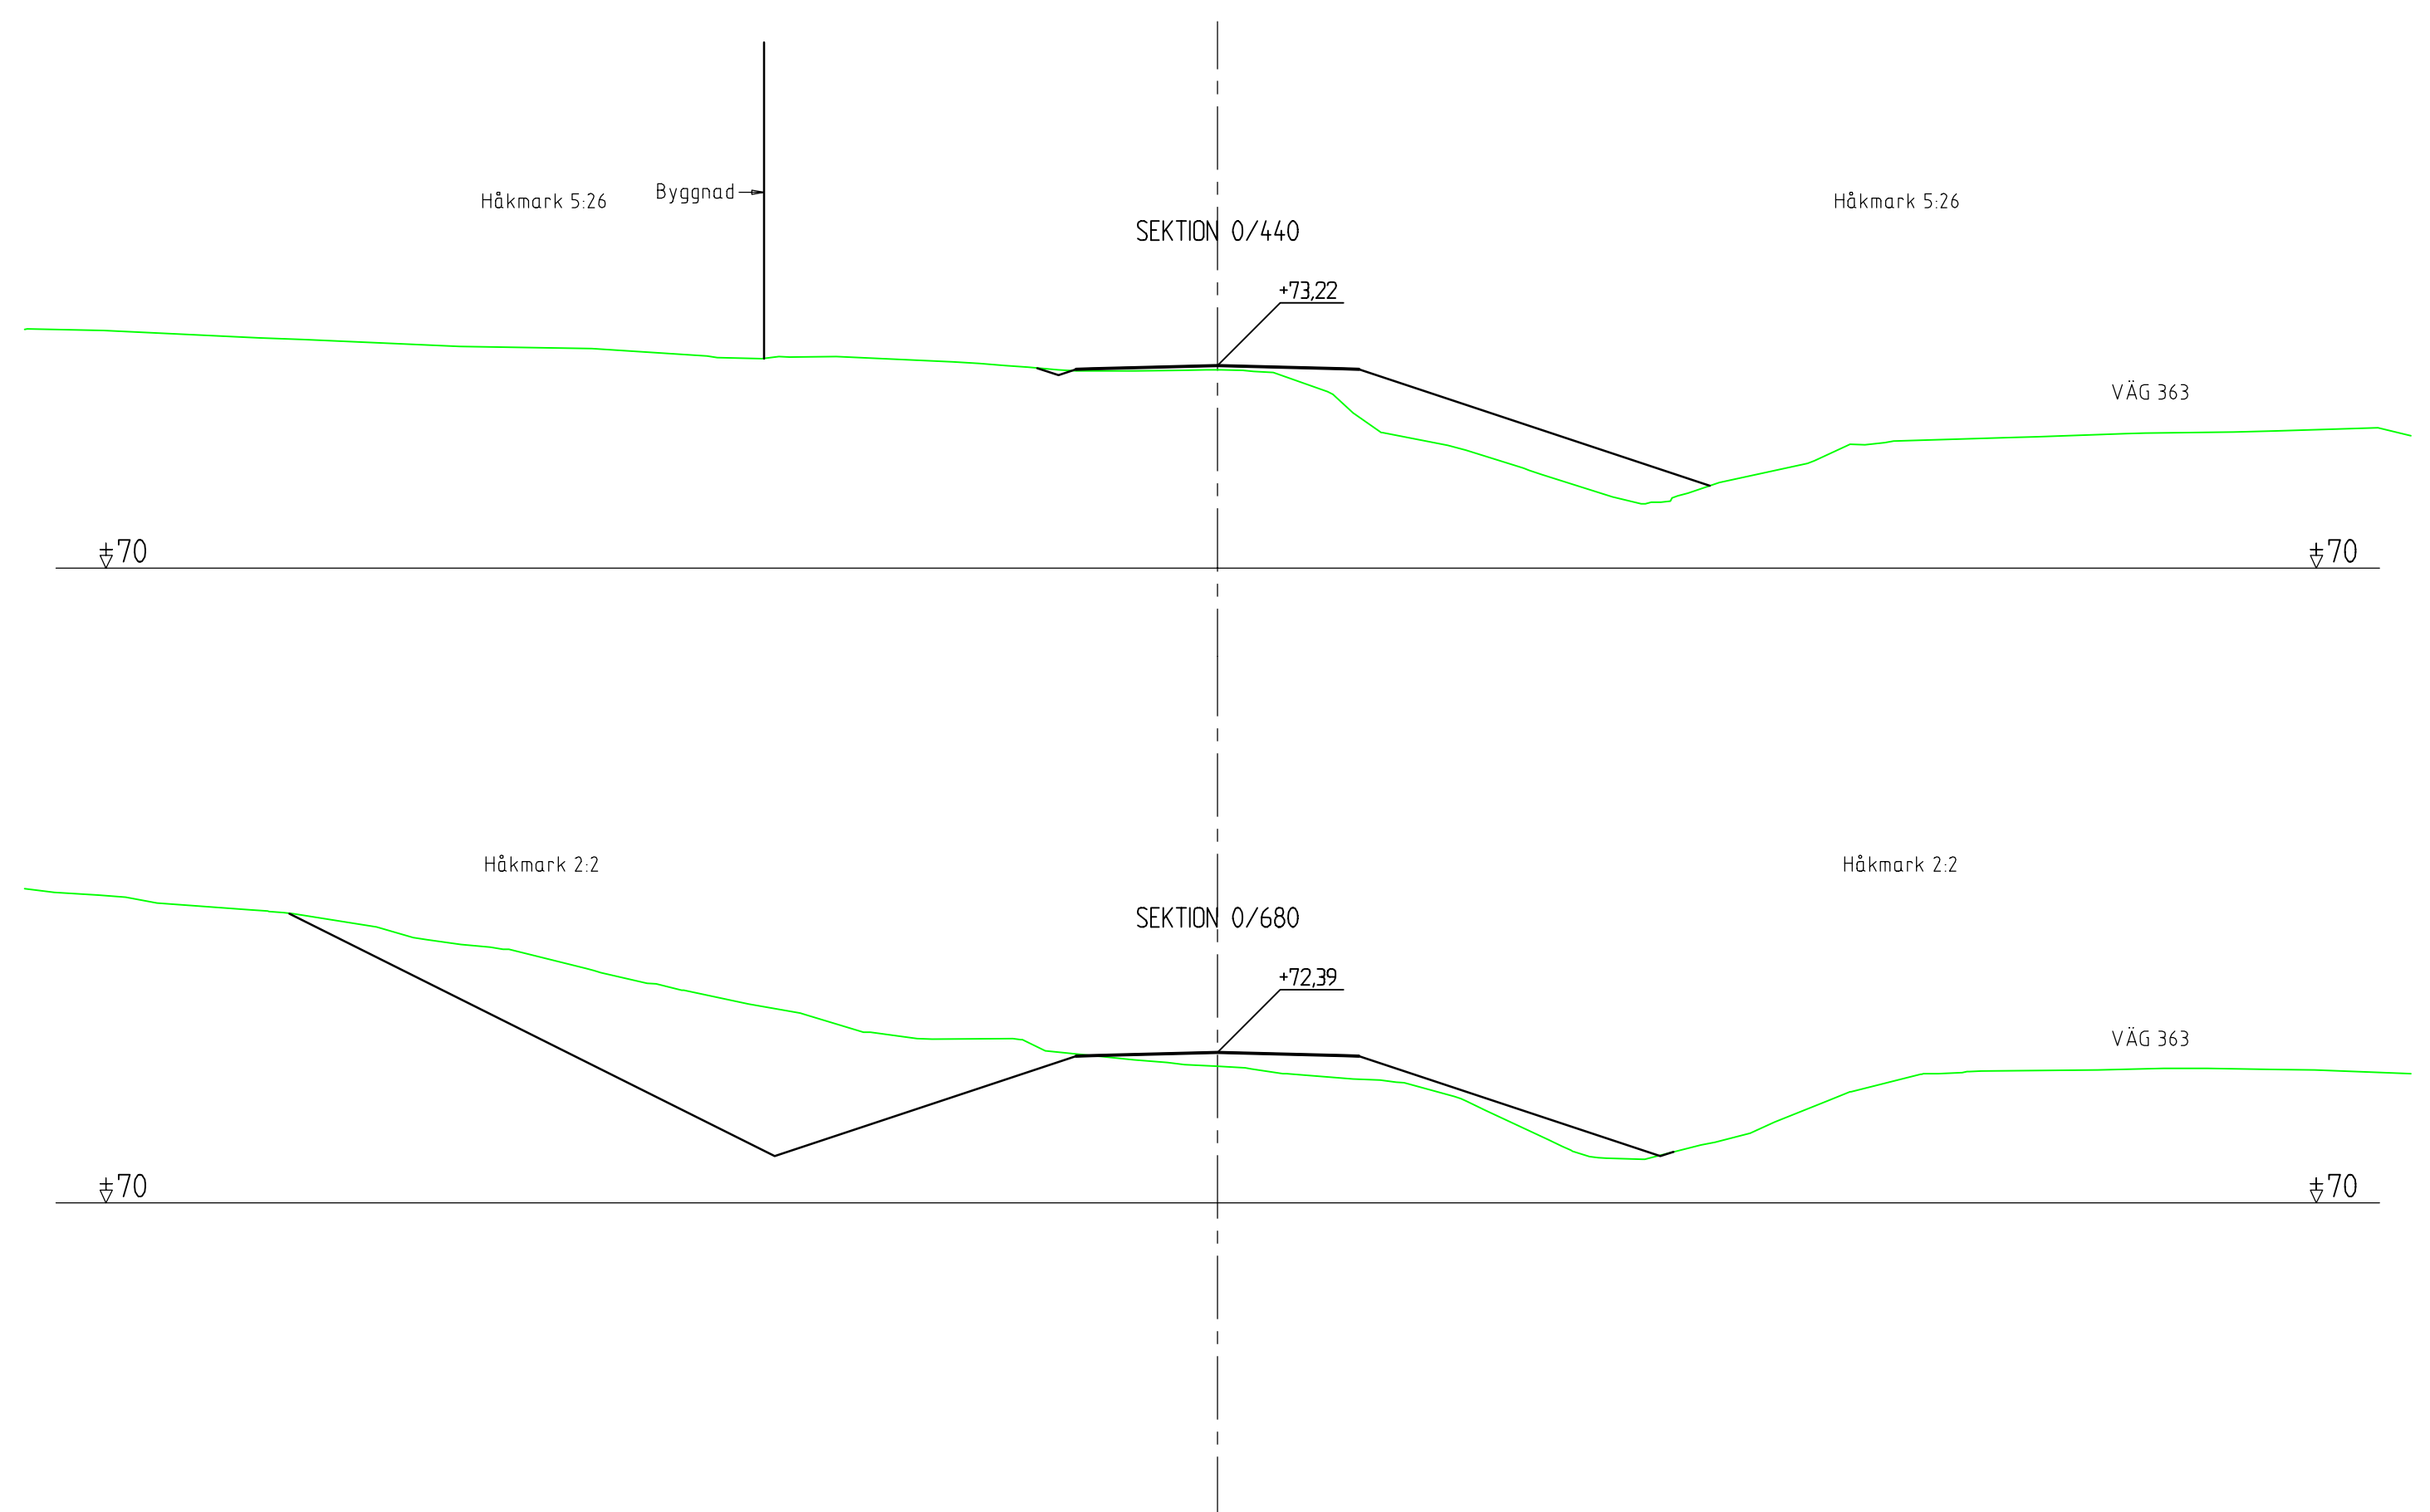

TYP AV PLAN				VÄGPLAN			
GRANSKNINGSSTATUS/SYFTE				FÖR GRANSKNING			
HANDLINGSTYP				SAMRÅDSHANDLING			
DATUM		2017-02-22		LEVERANS / ÄNDRINGS-PM			
OBJEKT				MÖTESSEPARERING 2+1			
				VÄG 363			
DELOMRÅDE / BANDEL				FORSLUNDA - HISSJÖ			
ANLÄGGNINGSDEL				ANSLUTNINGSVÄGAR, PARALLELLVÄGAR VÄG363			
OBJEKTNUMMER / KM		880850		KONSTRUKTIONSNUMMER			
BESTÄLLARE				LEVERANTÖR			
SKAPAD AV		L. WIKSTRÖM		UPPDRAGSNUMMER		1320022004	
GODKÄND AV		C. BLIXT		AVDELNING		1321968	
RITNINGSTYP				SEKTIONS-RITNING			
TEKNIKOMRÅDE / INNEHÅLL				VÄGUTFORMNING OCH TRAFIK			
BESKRIVNING				TVÄRSEKTIONER			
				PARALLELLVÄG 2			
				KM 0/440 OCH 0/680			
SKALA		1:100		FORMAT		A3FF	
RITNINGSNUMMER		1 01 T 09 09		FÖRVALTNINGSNUMMER			
				BLAD		NÄSTA BLAD	
						BET	

XREF : \\RAMSE-PUB\UME\1\SBY\2016\1320022004\3_Teknik\1_FORSLUNDA-HISSJÖ\1\MODELL\1\1300901_2017-02-24_11:40
 ..\MODELL\1\100901_2017-02-23_15:14


Plottad: 17 02 25 13:22 Fil: 0: \ume1\Sby\2016\1320022004\3_Teknik\1_FORSLUNDA-HISSJÖ\1\100901_2017-02-24_11:40

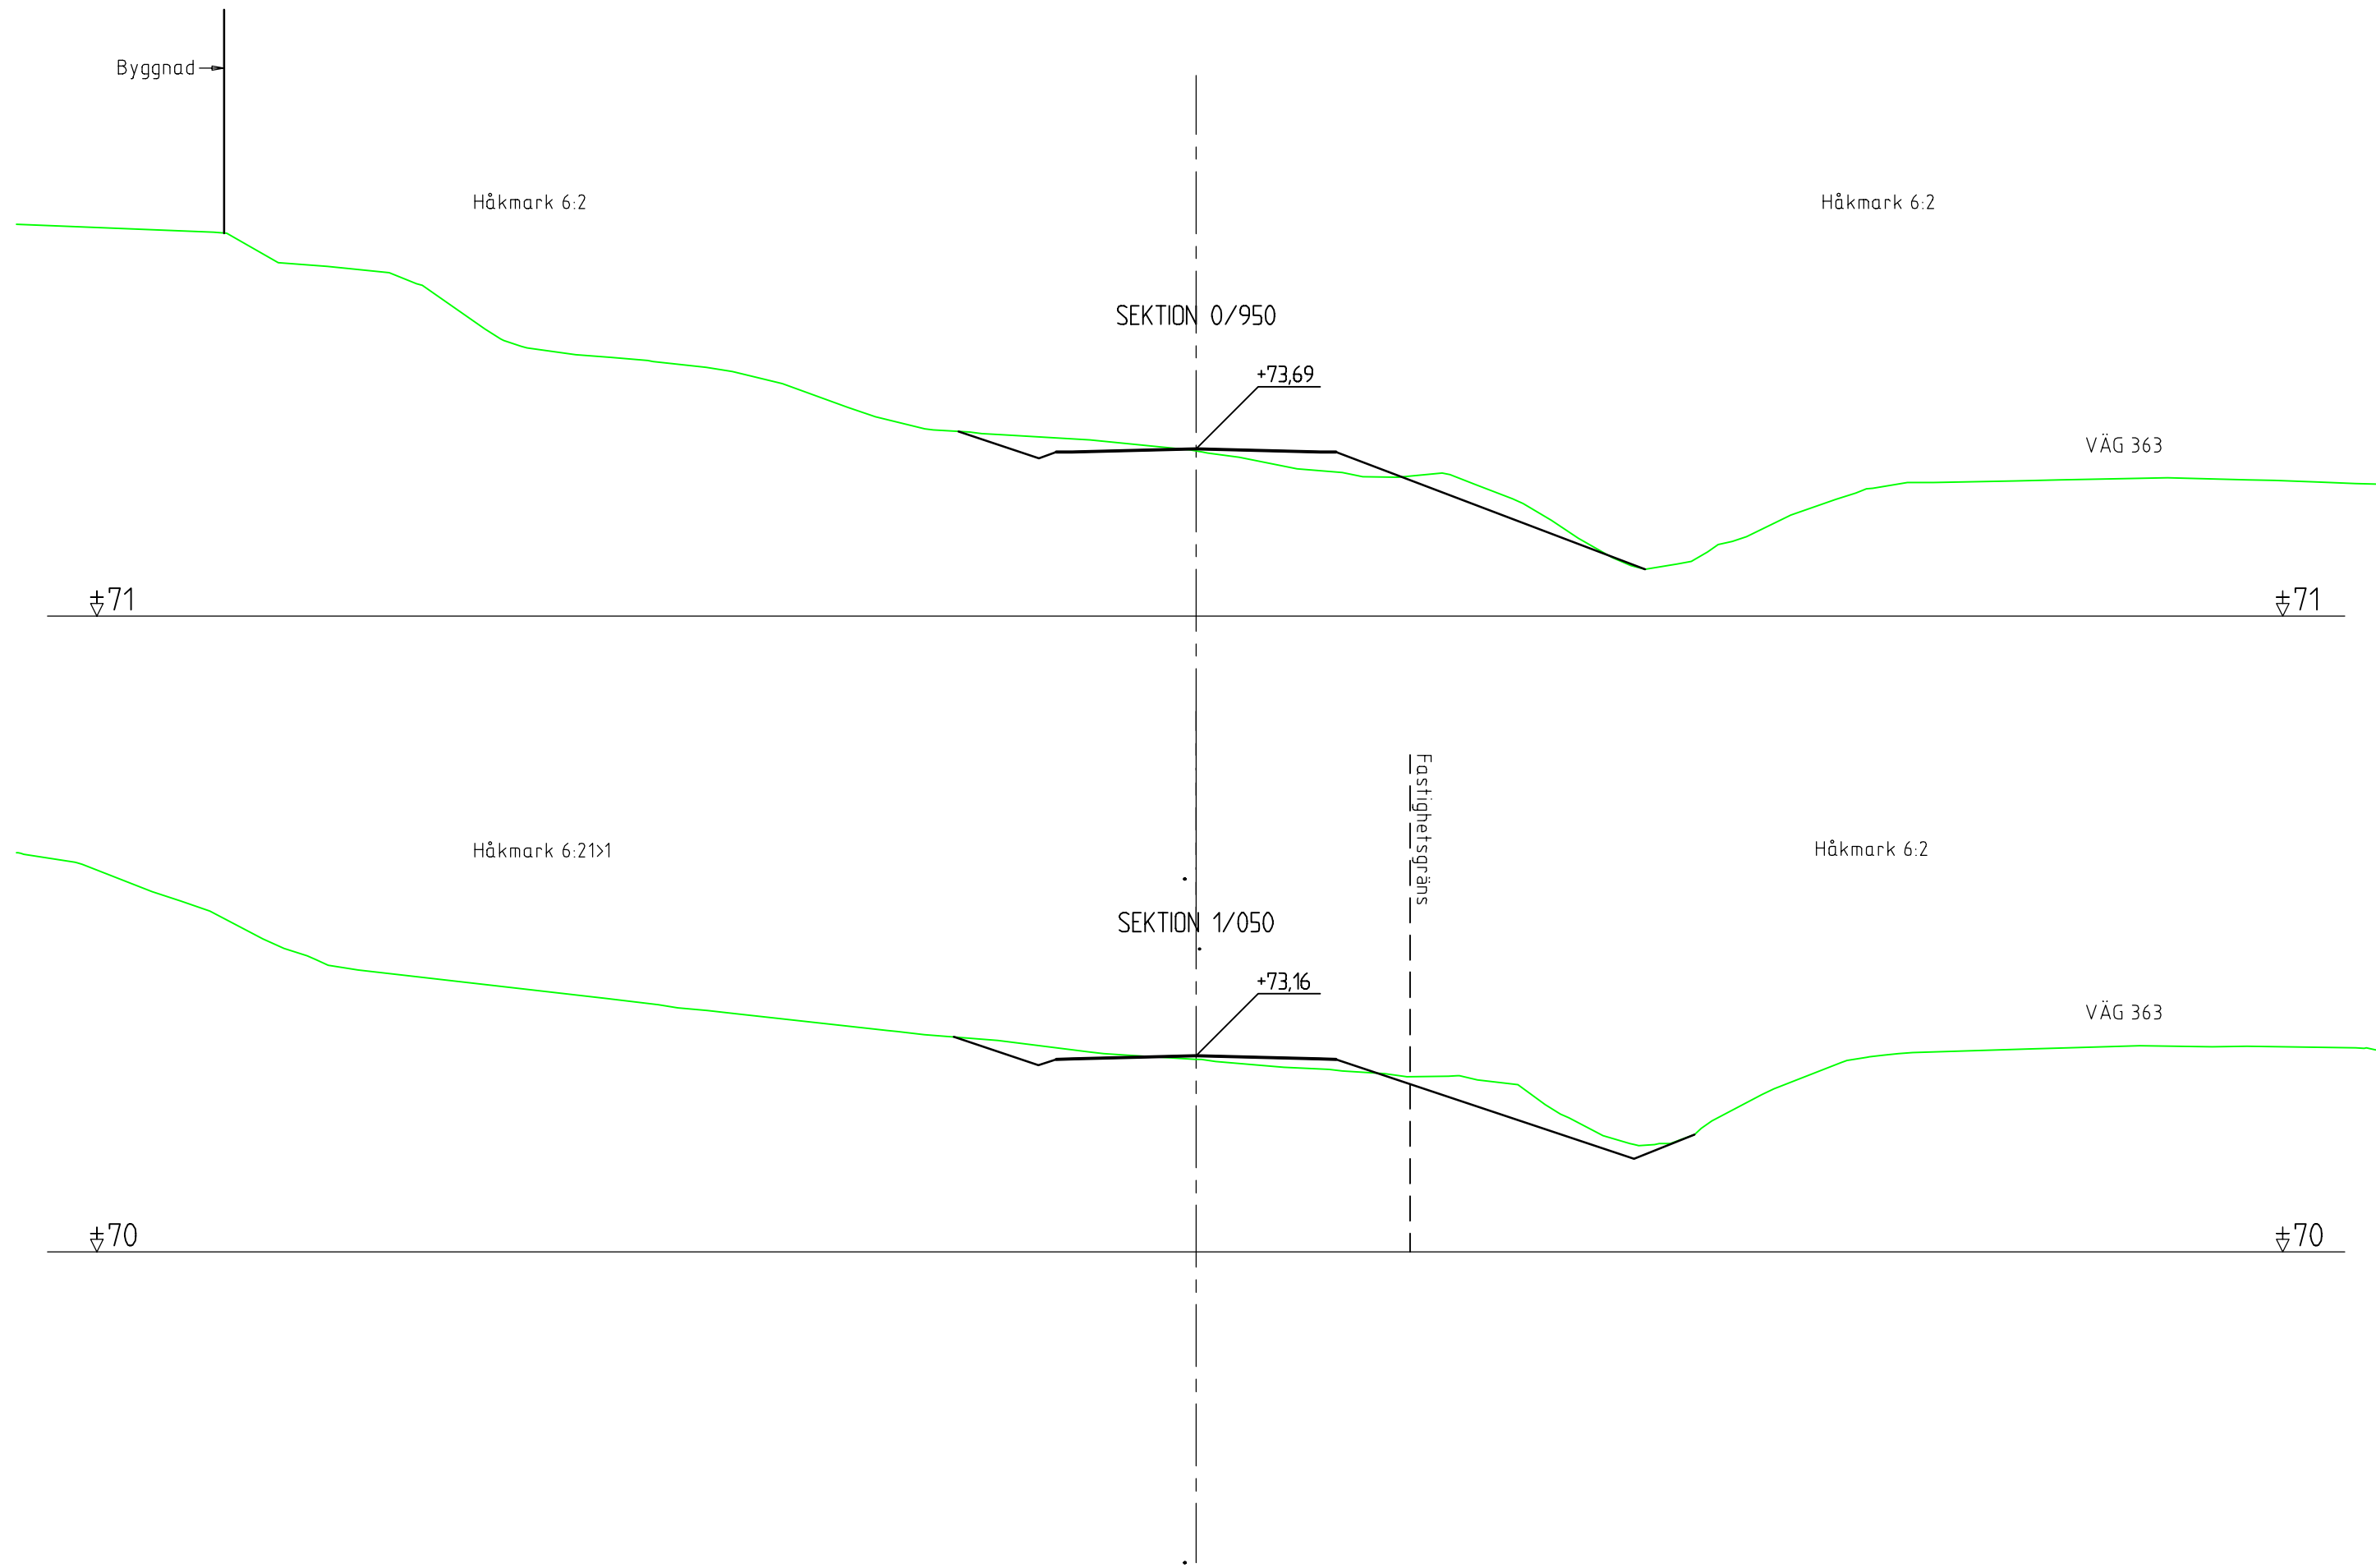



TYP AV PLAN		VÄGPLAN	
GRANSKNINGSSTATUS/SYFTE		FÖR GRANSKNING	
HANDLINGSTYP		SAMRÅDSHANDLING	
DATUM	2017-02-22	LEVERANS / ÄNDRINGS-PM	
OBJEKT	MÖTESSEPARERING 2+1 VÄG 363		
DELOMRÅDE / BANDEL	FÖRSLUNDA - HISSJÖ		
ANLÄGGINGSDEL	ANSLUTNINGSVÄGAR, PARALLELLVÄGAR VÄG363		
OBJEKTNUMMER / KM	880850	KONSTRUKTIONNUMMER	
BESTÄLLARE	TRAFIKVERKET	LEVERANTÖR	RAMBOLL
SKAPAD AV	L. WIKSTRÖM	UPPDRAGSNUMMER	1320022004
GODKÄND AV	C. BLIXT	AVDELNING	1321968
RITNINGSTYP	SEKTIONS-RITNING		
TEKNIKOMRÅDE / INNEHÅLL	VÄGUTFORMNING OCH TRAFIK		
BESKRIVNING	TVÄRSEKTIONER PARALLELLVÄG 2 KM 0/950 OCH 1/050		
SKALA	1:100	FORMAT	A3FF
RITNINGNUMMER	1 01 T 09 10	FÖRVALTNINGSNUMMER	
		BLAD	NÄSTA BLAD
		BET	

XREF : \\RAMSEVIBUNJUF\SBY\2016\1320022004\3_Teknik\1_FÖRSLUNDA-HISSJÖ\MODELL\11300901_2017-02-24_11:40
 ..\MODELL\11010901_2017-02-23_15:14


Plottad: 17 02 25 13:22 Fil: 0: \\ume1\Sby\2016\1320022004\3_Teknik\1_Förslunda-Hissjö\1_Ritdef\10110910.dwg

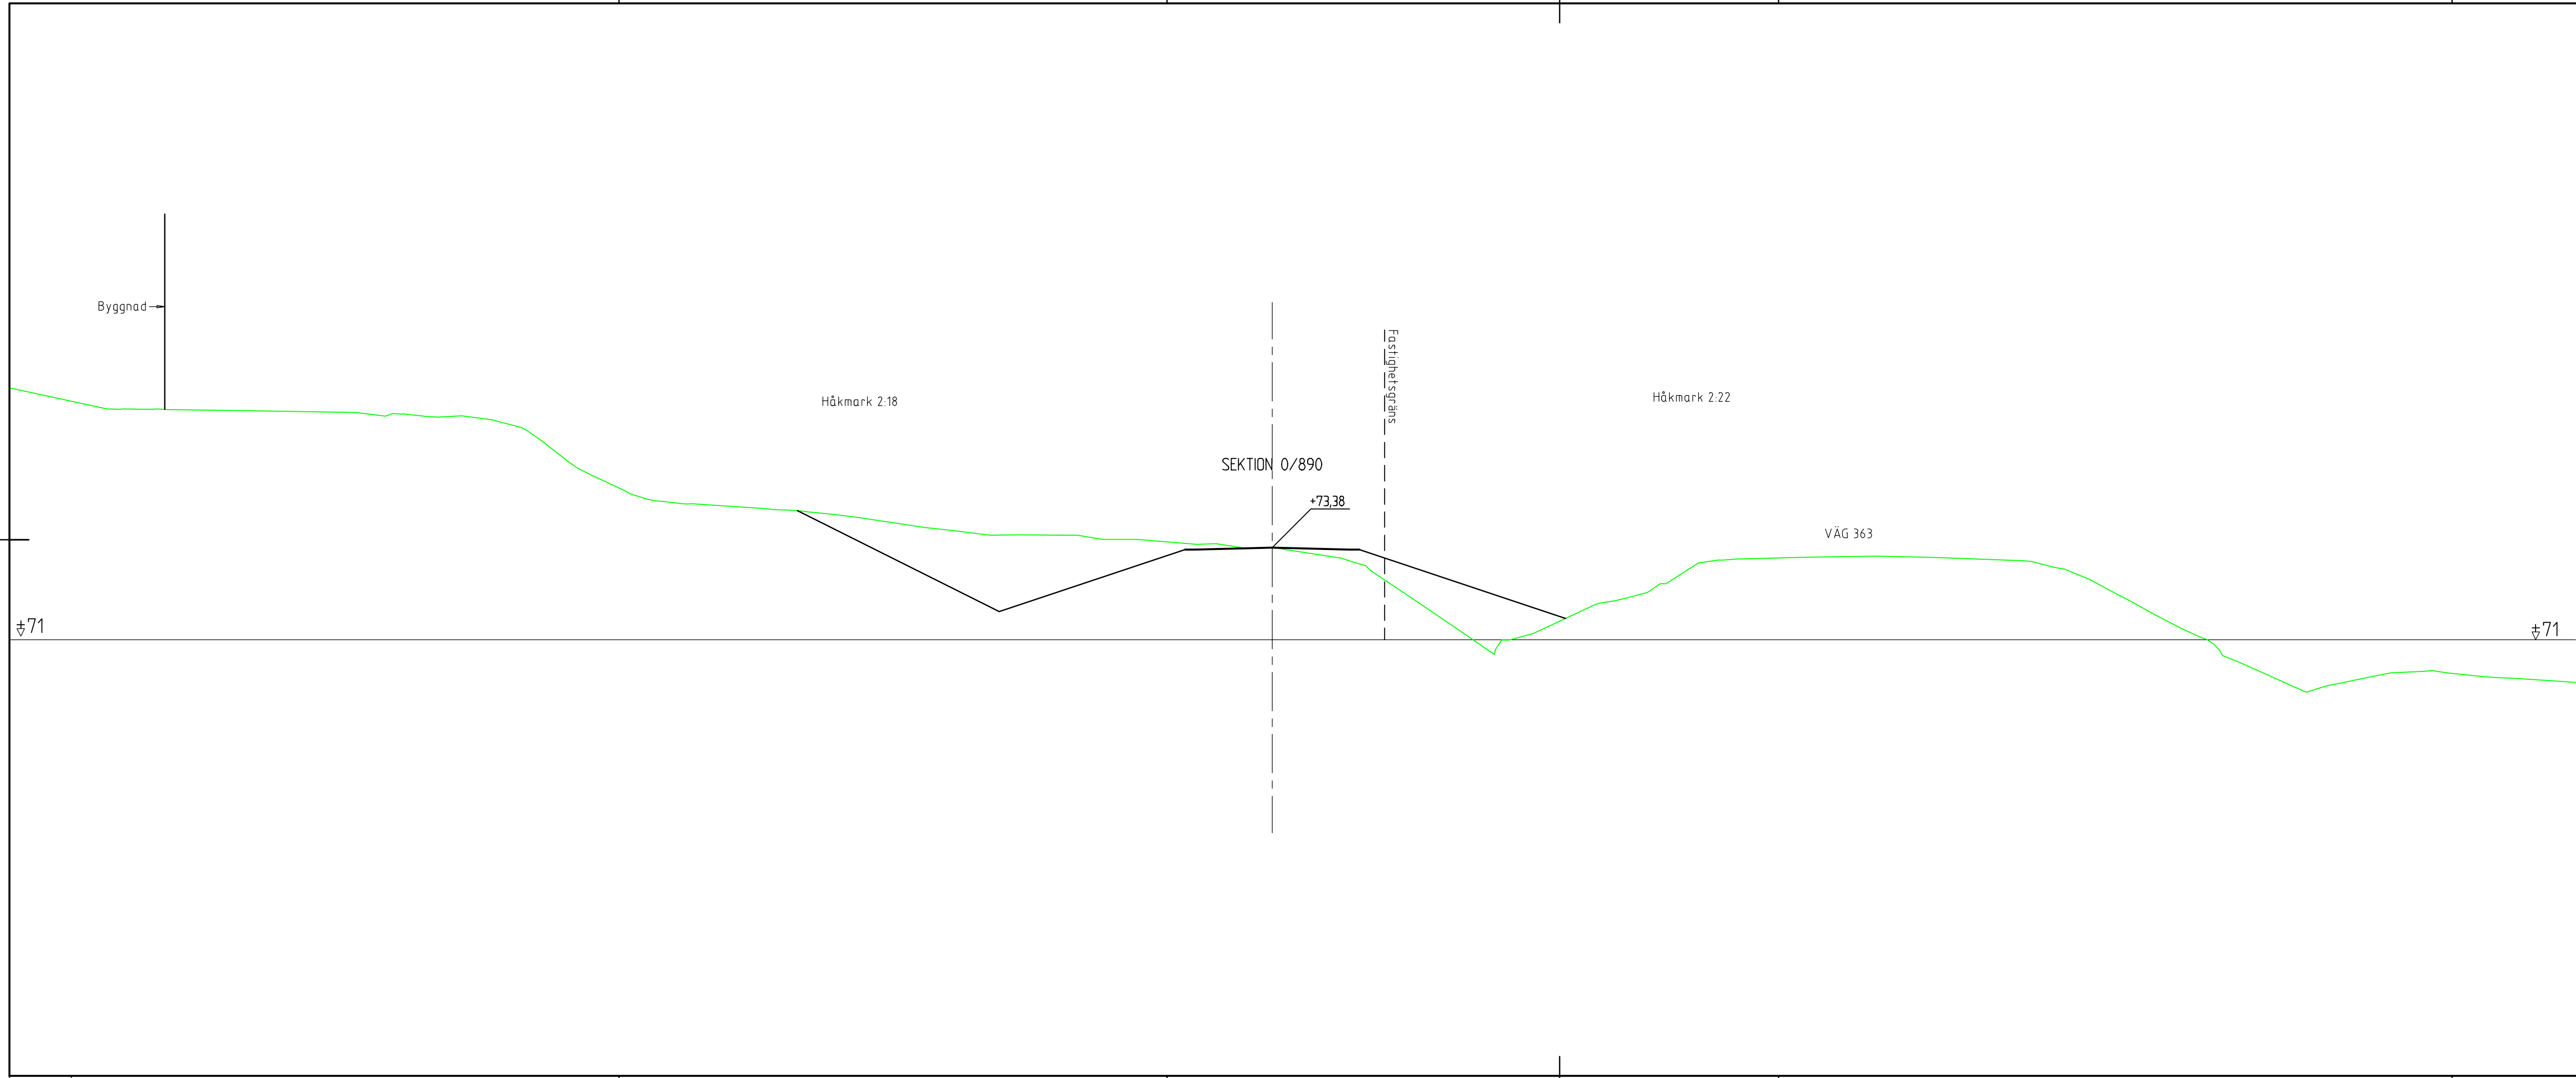

TYP AV PLAN				VÄGPLAN			
GRANSKNINGSSTATUS/SYFTE				FÖR GRANSKNING			
HANDLINGSTYP				SAMRÅDSHANDLING			
DATUM		2017-02-22		LEVERANS / ÄNDRINGS-PM			
OBJEKT				MÖTESSEPARERING 2+1 VÄG 363			
DELOMRÅDE / BANDEL				FORSLUNDA - HISSJÖ			
ANLÄGGINGSDEL				ANSLUTNINGSVÄGAR, PARALLELLVÄGAR VÄG363			
OBJEKTNUMMER / KM		880850		KONSTRUKTIONSNUMMER			
BESTÄLLARE				LEVERANTÖR			
SKAPAD AV		L. WIKSTRÖM		UPPDRAGSNUMMER		1320022004	
GODKÄND AV		C. BLIXT		AVDELNING		1321968	
RITNINGSTYP				SEKTIONSRTNING			
TEKNIKOMRÅDE / INNEHÅLL				VÄGUTFORMNING OCH TRAFIK			
BESKRIVNING				TVÄRSEKTIONER PARALLELLVÄG 2 KM 0/890			
SKALA		1:100		FORMAT		A3FF	
RITNINGSNUMMER		1 01 T 09 11		FÖRVALTNINGSNUMMER			
BLAD				NÄSTA BLAD		BET	

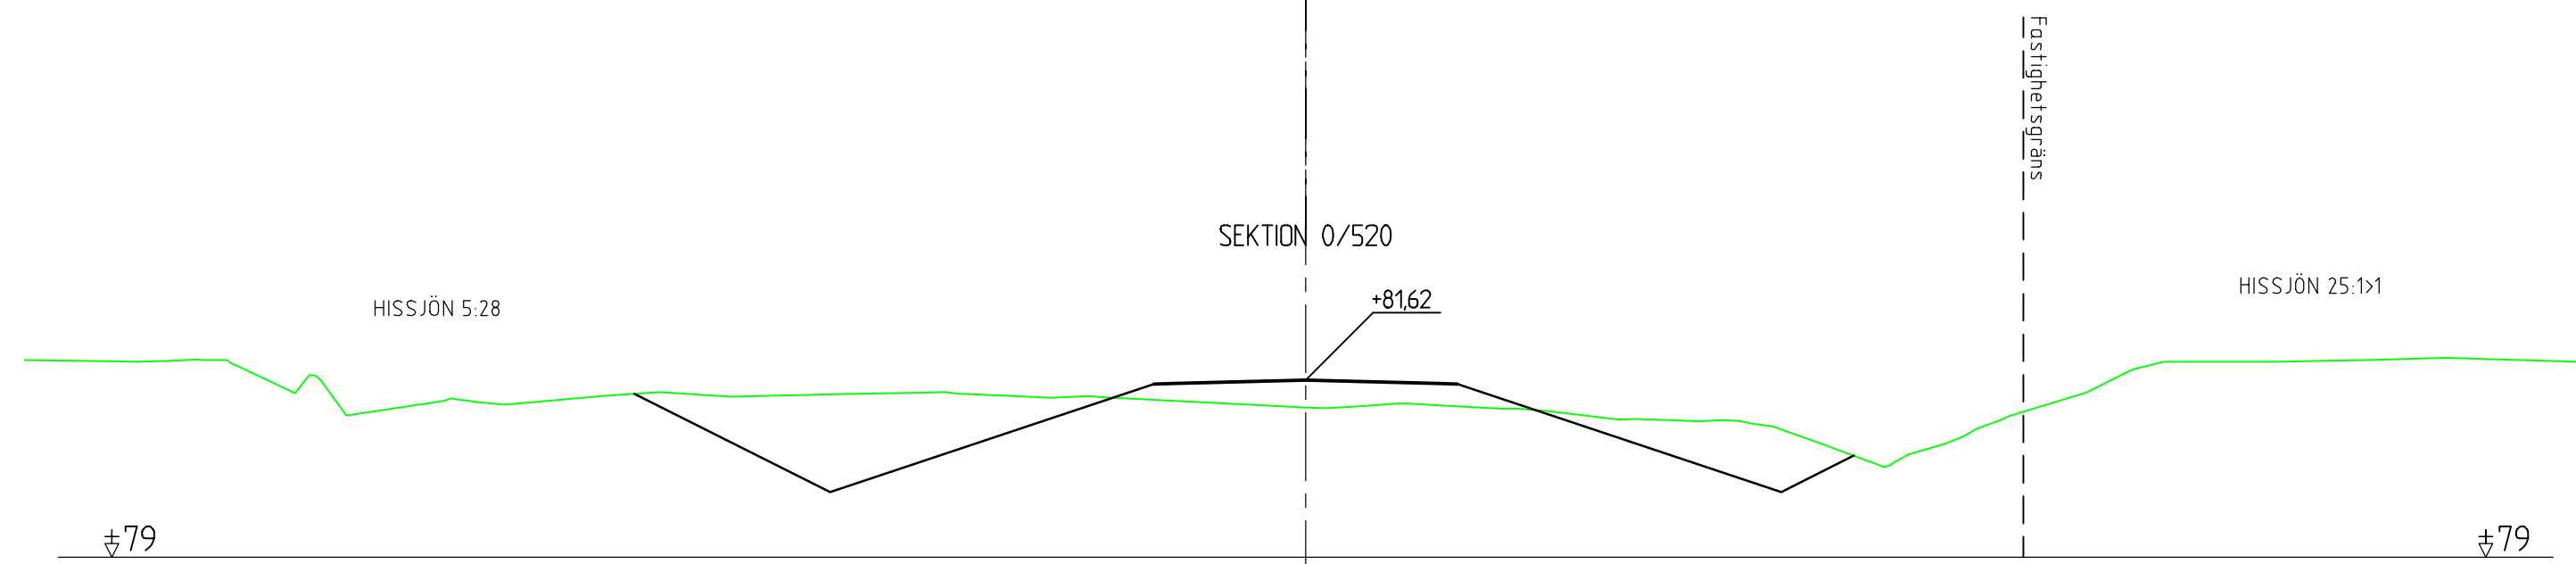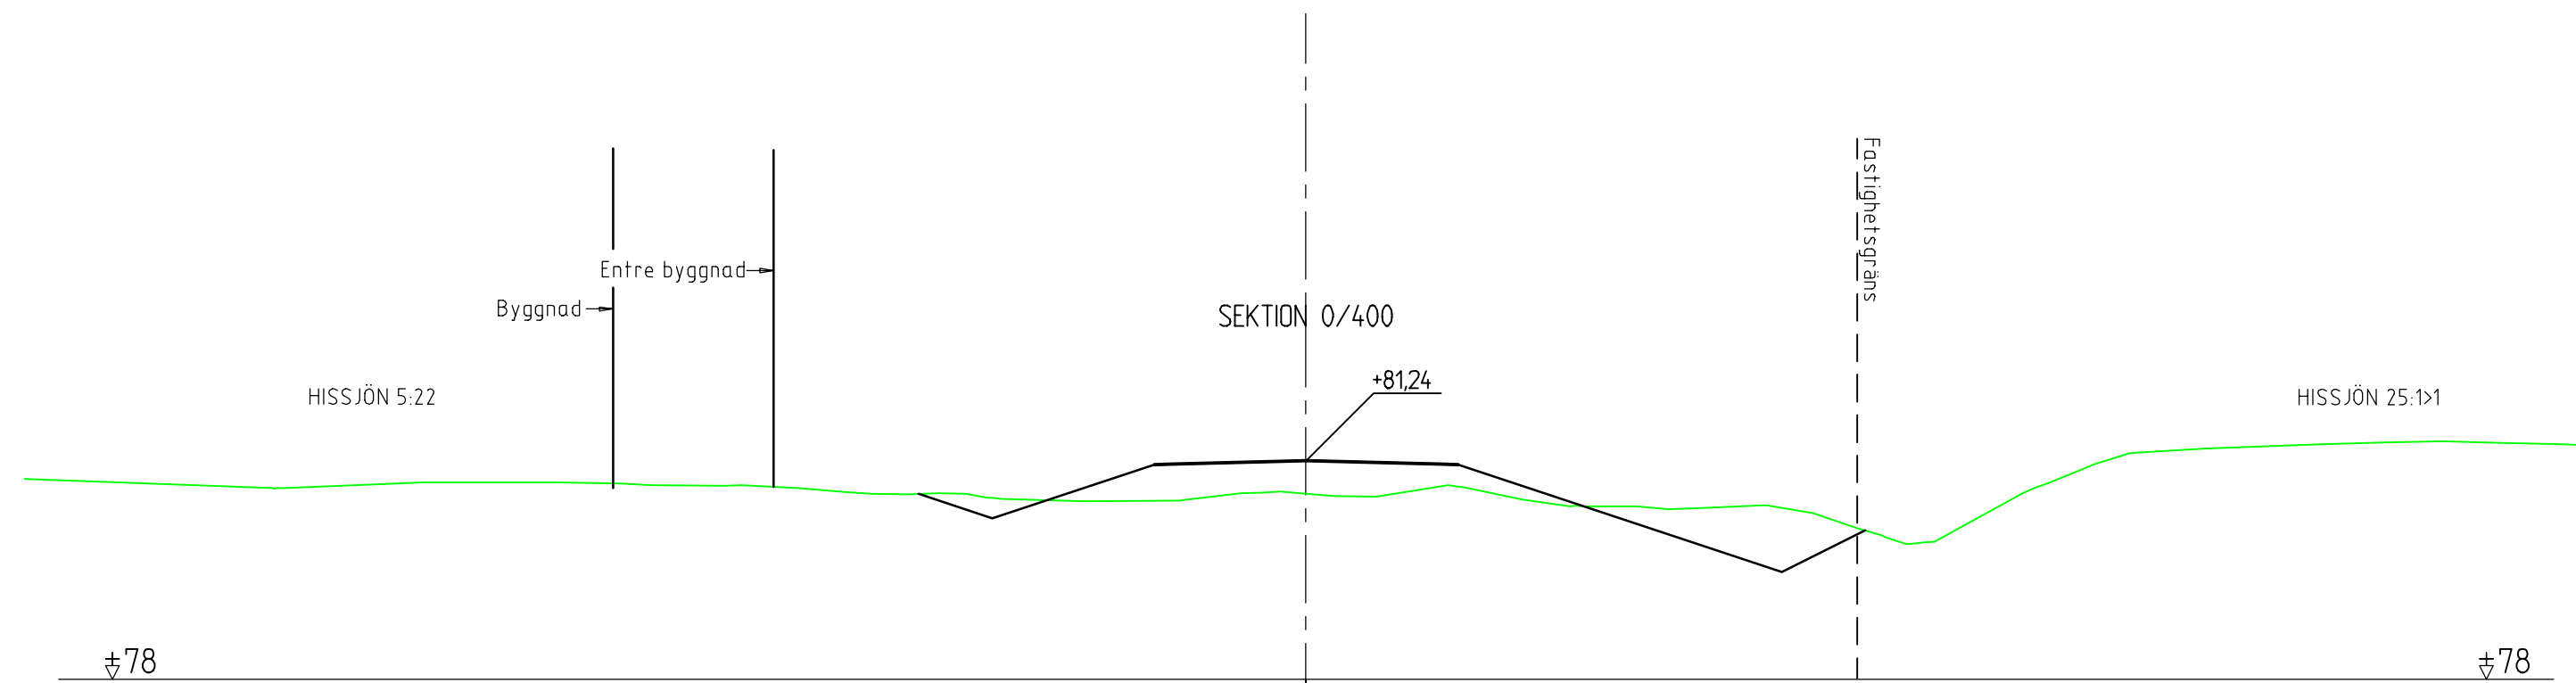

TYP AV PLAN				VÄGPLAN			
GRANSKNINGSSTATUS/SYFTE				FÖR GRANSKNING			
HANDLINGSTYP				SAMRÅDSHANDLING			
DATUM		2017-02-22		LEVERANS / ÄNDRINGS-PM			
OBJEKT				MÖTESSEPARERING 2+1 VÄG 363			
DELOMRÅDE / BANDEL				FÖRSLUNDA - HISSJÖ			
ANLÄGGNINGSDEL				ANSLUTNINGSVÄGAR, PARALLELLVÄGAR VÄG363			
OBJEKTNUMMER / KM		880850		KONSTRUKTIONNUMMER			
BESTÄLLARE				LEVERANTÖR			
SKAPAD AV		L. WIKSTRÖM		UPPDRAGSNUMMER		1320022004	
GODKÄND AV		C. BLIXT		AVDELNING		1321968	
RITNINGSTYP				SEKTIONSRTNING			
TEKNIKOMRÅDE / INNEHÅLL				VÄGUTFORMNING OCH TRAFIK			
BESKRIVNING				TVÄRSEKTIONER CYKELVÄG KM 0/400 OCH 0/520			
SKALA		1:100		FORMAT		A3FF	
RITNINGNUMMER		1 01 T 09 12		FÖRVALTNINGSNUMMER			
BLAD				NÄSTA BLAD		BET	

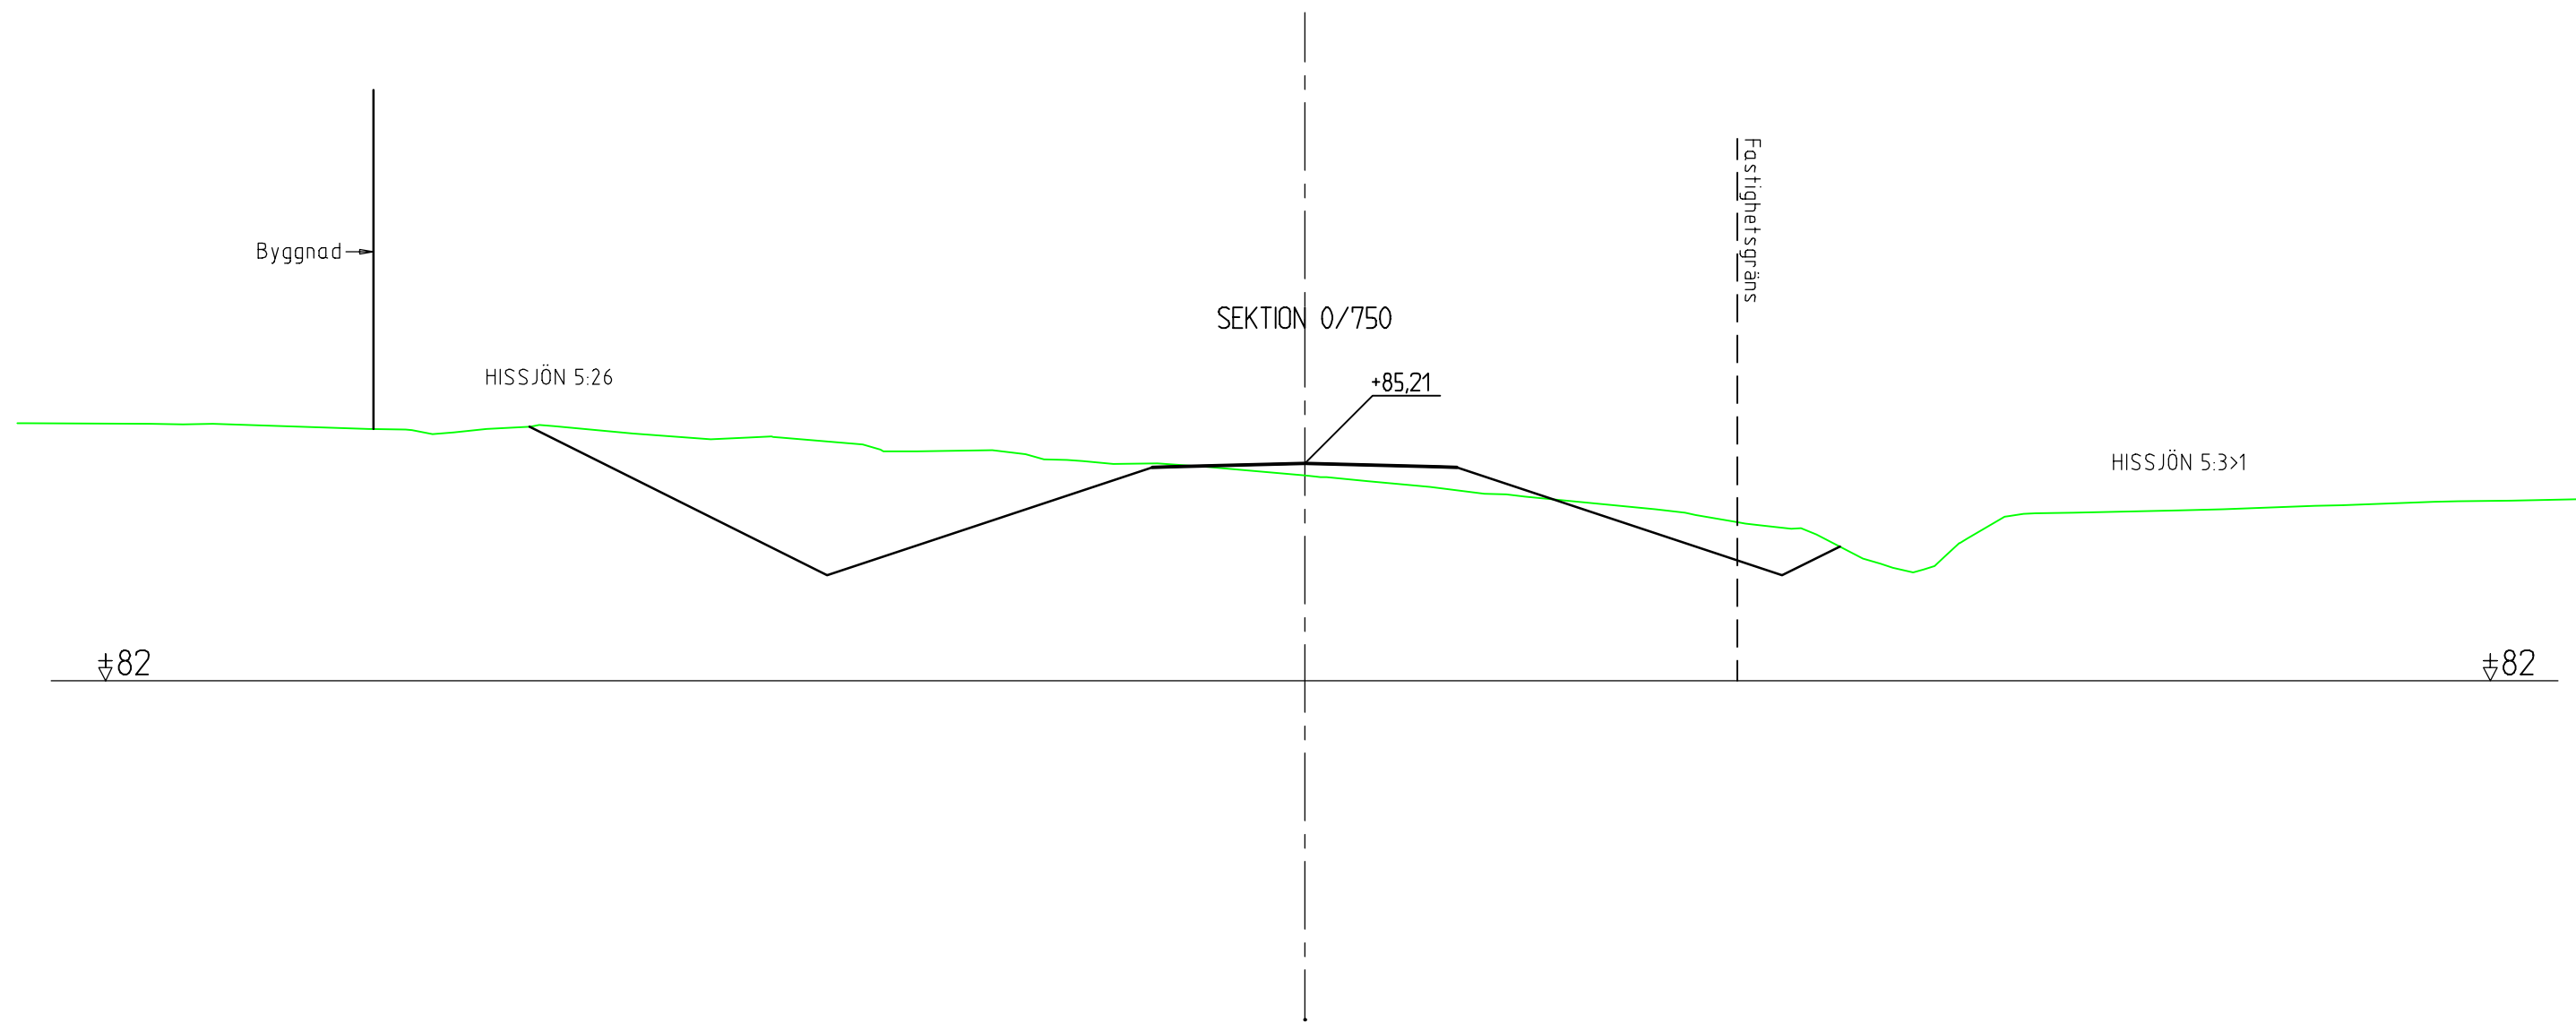

TYP AV PLAN				VÄGPLAN			
GRANSKNINGSSTATUS/SYFTE				FÖR GRANSKNING			
HANDLINGSTYP				SAMRÅDSHANDLING			
DATUM		2017-02-22		LEVERANS / ÄNDRINGS-PM			
OBJEKT				MÖTESSEPARERING 2+1 VÄG 363			
DELOMRÅDE / BANDEL				FÖRSLUNDA - HISSJÖ			
ANLÄGGNINGSDEL				ANSLUTNINGSVÄGAR, PARALLELLVÄGAR VÄG363			
OBJEKTNUMMER / KM		880850		KONSTRUKTIONSNUMMER			
BESTÄLLARE				LEVERANTÖR			
SKAPAD AV		L. WIKSTRÖM		UPPDRAGSNUMMER		1320022004	
GODKÄND AV		C. BLIXT		AVDELNING		1321968	
RITNINGSTYP				SEKTIONS-RITNING			
TEKNIKOMRÅDE / INNEHÅLL				VÄGUTFORMNING OCH TRAFIK			
BESKRIVNING				TVÄRSEKTIONER CYKELVÄG KM 0/750			
SKALA		1:100		FORMAT		A3FF	
RITNINGSNUMMER		1 01 T 09 13		FÖRVALTNINGSNUMMER			
RITNINGSNUMMER		1 01 T 09 13		BLAD		NÄSTA BLAD	
				BET			

XREF: \\RAMSE\pub\Ume1\SBY\2016\1320022004\3_Teknik\1_FÖRSLUNDA-HISSJÖ\T\MODELL\11300901 2017-02-24 11:40
 ..\MODELL\11010901 2017-02-23 15:14

Plottad: 17 02 25 13:35 Fil: 0: \Ume1\SBY\2016\1320022004\3_Teknik\1_Förslunda-Hissjö\T\Ritdef\10110913.dwg