

KOORDINATSYSTEM
 KOORDINATSYSTEM: SWEREF 99 20 15
 HÖJDSYSTEM: RH 2000


BEFINTLIGT VÄGOMRÅDE
NYTT VÄGOMRÅDE
INSKRÄNKT VÄGRÄTT
TILLFALLIG NYTTJANDERÄTT

NY GCM
ÅTGÄRDER PÅ BEFINTLIG VÄG/BREDDNING AV VÄG
KANTSTÖD VID BUSSHÅLLPLATS
NYA MARKERINGSSTOLPAR
NYTT SIDORÄCKE
NYTT MITTRÄCKE
LÄNGDMÄTNING
SLANTFOT/SLANTKRÖN
FÖRSLAG PÅ VILTUTHOPP
NYTT VILTÄNGSEL
KÖRFALTSINDELNING


NY TRUMMA
FÖRLÄNGNING AV VÄGTRUMMA
NY DAGVATTENLEDNING
NY DRÄNELEDNING
NY DAGVATTENBRUNN MED KUPOLSIT BETÄCKNING OCH SANDFÄNG
NY DAGVATTENBRUNN MED SANDFÄNG
NY RENSBRUNN
NY NEDSTIGNINGSBRUNN
NY DAGVATTENBRUNN
FLÖDESPILAR
RIVNING AV LEDNING ELLER BRUNN

NY BELYSNING SKA UTFÖRAS PÅ FÖLJANDE PLATSER:
ca -0/160-0/100 C-KORSNING, BUSSHÄLLPLATSER OCH PENDLARPARKERING
ca 3/100-3/340 C-KORSNING OCH BUSSHÄLLPLATSER
ca 5/700-5/900 C-KORSNING OCH BUSSHÄLLPLATSER
NY GCM-VÄG I SIN HELHET INKLUSIVE GCM-BRO SOM KORSAR E10 VID KM 3/250

GRÄNS FÖR DETALJPLAN, BYGGNADSPLAN, OMRÅDESBESTÄMMELSE
FASTIGHETSGRÄNS
FASTIGHETSBETECKNING
TRAKTGRÄNS
BYGGNAD
BEFINTLIGT RÄCKE
BEFINTLIG ELLEDNING
BEFINTLIG BELYSNINGSTOLPE
VÄGANSLUTNING SOM STÅNGS
BEF TRUMMA
BEF DAGVATTENLEDNING
BEF DAGVATTENBRUNN
BEF DAGVATTENBRUNN MED KUPULSIT BETÄCKNING OCH SANDFÄNG
BEF DAGVATTENBRUNN MED SANDFÄNG
3 OMRÅDE MED NATURVÄRDE
FORNLÄMNING MED VILKORSOMRÅDE
ÖVRIG KULTURHISTORISK LÄMNING

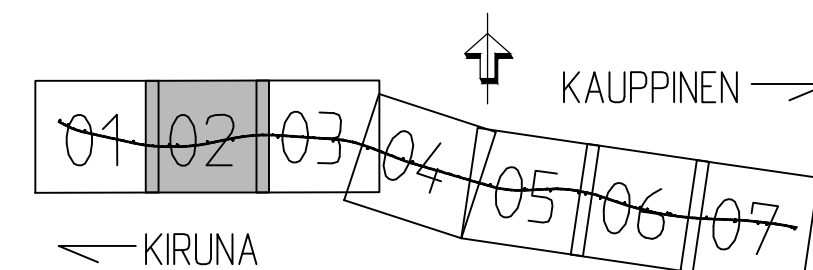


TYP AV PLAN		VÄGPLAN	
GRANSKNINGSSTATUS / SYFTE			
HANDLINGSTYP			
SAMRÅDSHANDLING		LEVERANS / ÄNDRINGS-PM	
DATUM 2025-03-21			
OBJEKT E10 KAUPPINEN-KIRUNA			
DELOMRÅDE / BANDEL E10 KAUPPINEN-KIRUNA			
ANLÄGGNINGSDDEL GEMENSAMT			
OBJEKTNUMMER / KM VN1806		KONSTRUKTIONNUMMER	
BESTÄLLARE  TRAFIKVERKET		LEVERANTÖR  https://ramboll.se	
SKAPAD AV E GRANBOM		UPDRAGSNUMMER 1320056592	
GODKÄND AV B-M HENNINGSSON		AVSEGNING SHB	
TEKNINGSTYP ILLUSTRATIONSKARTA			
TEKNIKOMRÅDE / INNEHÅLL VÄGUTFORMNING OCH TRAFIK			
BESKRIVNING E10 KAUPPINEN-KIRUNA KM 6/200-5/100			
SKALA 1:2000	FORMAT A1	FÖRVALTNINGSNUMMER	
RITNINGENS OMSÄTTNING 1 00 T 05 02	BLAD -02	NÄSTA BLAD -03	BET

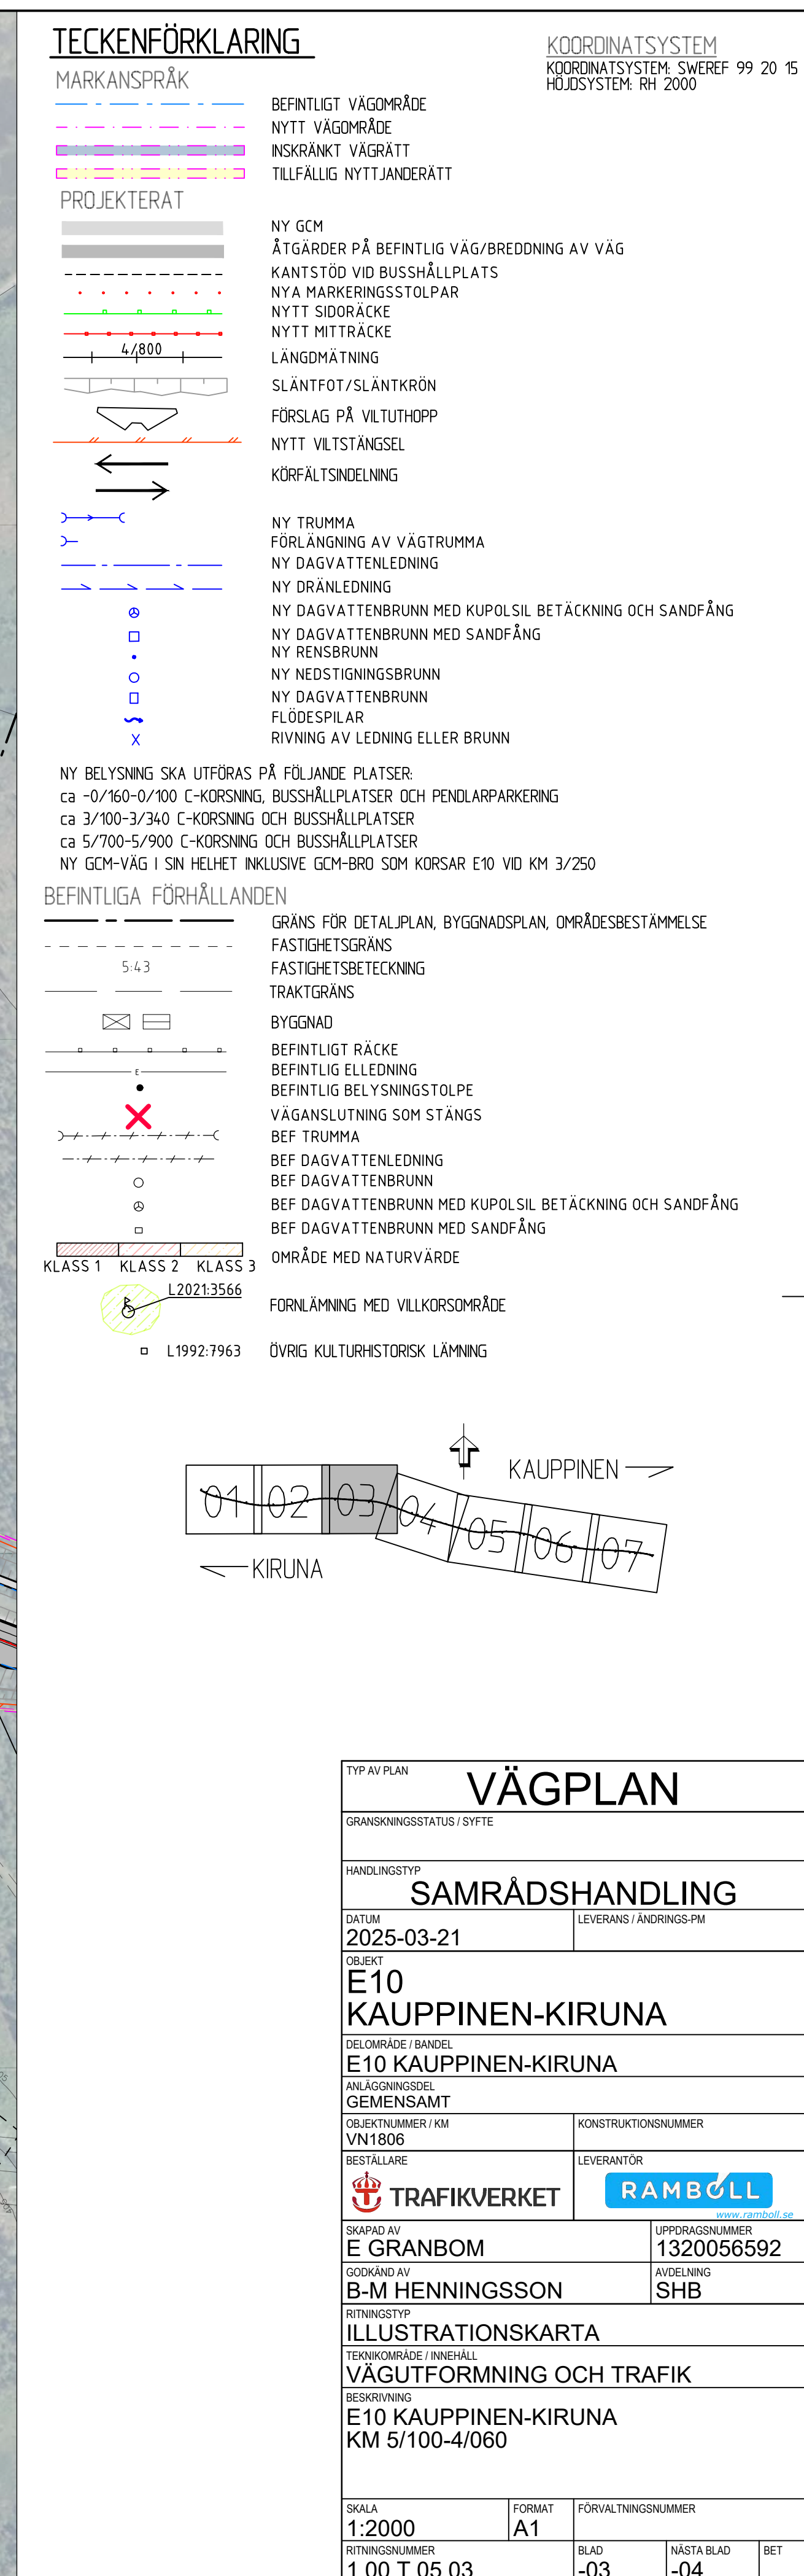





KOORDINATSYSTEM
 KOORDINATSYSTEM: SWREF 99 20 15
 HOJDSYSTEM: RH 2000

 BEFINTLIGT VÄGOMRÅDE
 NYTT VÄGOMRÅDE
 INSKRÄNKT VÄGRÄTT
 TILLFÄLLIG NYTTJANDERÄTT

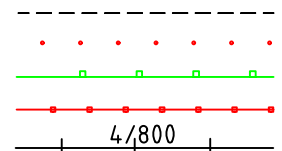

 NY GCM
 ÅTGÄRDER PÅ BEFINTLIG VÄG/BREDDNING AV VÄG
 KANTSTÖD VID BUSHÅLLPLATS
 NYA MARKERINGSSTOLPAR
 NYTT SIDORÄCKE
 NYTT MITTRÄCKE
 LÄNGDMÄTNING
 SLÄNTFOT/SLÄNTKRÖN
 FÖRSLAG PÅ VILTUTHOPP
 NYTT VILTÄNGSEL
 KÖRFÄLTSDIENING

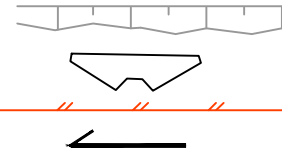

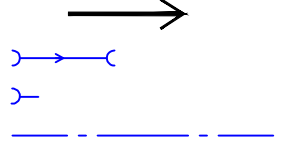


 NY TRUMMA
 FÖRLÄNGNING AV VÄGTRUMMA
 NY DAGVATTENLEDNING
 NY DRÄNLEDNING
 NY DAGVATTENBRUNN MED KUPOLSIL BETÄCKNING OCH SANDFÄNG
 NY DAGVATTENBRUNN MED SANDFÄNG
 NY RENSBRUNN
 NY NEDSTIGNINGSBRUNN
 NY DAGVATTENBRUNN
 FLÖDESPILAR
 RIVNING AV LEDNING ELLER BRUNN

NY BELYSNING SKA UTFÖRAS PÅ FÖLJANDE PLATSER:
ca -0/160-0/100 C-KORSNING, BUSSHÄLLPLATSER OCH PENDLARPARKERING
ca 3/100-3/340 C-KORSNING OCH BUSSHÄLLPLATSER
ca 5/700-5/900 C-KORSNING OCH BUSSHÄLLPLATSER
NY GCM-VÄG I SIN HELHET INKLUSIVE GCM-BRO SOM KORSAR E10 VID KM 3/250

GRÄNS FÖR DETALJPLAN, BYGGNADSPLAN, OMRÅDESBESTÄMMELSE
 FASTIGHETSGRÄNS
 FASTIGHETSBETECKNING
 TRAKTGRÄNS
 BYGGNAD
 BEFINTLIG RÄCKE
 BEFINTLIG ELLEDNING
 BEFINTLIG BELYSNINGSTOLPE
 VÄGANSLUTNING SOM STÅNGS
 BEF TRUMMA
 BEF DAGVATTENLEDNING
 BEF DAGVATTENBRUNN
 BEF DAGVATTENBRUNN MED KUPOLSIL BETÄCKNING OCH SANDFÄNG
 BEF DAGVATTENBRUNN MED SANDFÄNG
 OMRÅDE MED NATURVÅRDE
 FORNLÄMNING MED VILKORNSOMRÅDE
 ÖVRIG KULTURHISTORISK LÄMNING


5:43

 L2021356
 L1992:7963

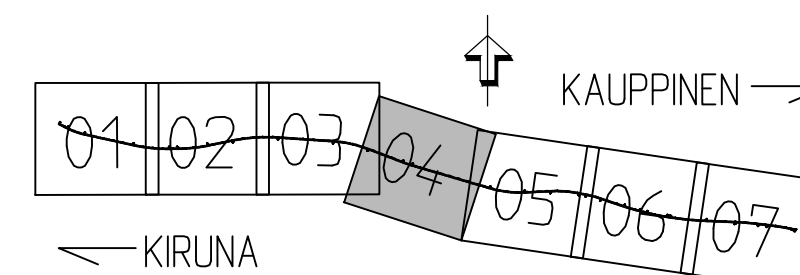

TYP AV PLAN		VÄGPLAN	
GRANSKNINGSSTATUS / SYFTE			
HANDLINGSTYP			
SAMRÅDSHANDLING		LEVERANS / ÅDRINGS-PM	
DATUM 2025-03-21			
OBJEKT E10 KAUPPINEN-KIRUNA			
DELOMRÅDE / BANDEL E10 KAUPPINEN-KIRUNA			
ANLÄGGNINGSDIEL GEMENSAMT			
OBJEKTNUMMER / KM VN1806		KONSTRUKTIONSDOKUMENT	
BESTÄLLARE  TRAFIKVERKET		LEVERANTÖR  https://ramboll.se	
SKAPAD AV E GRANBOM		UPPRÄTTNINGSDOKUMENT 1320056592	
GODKÄND AV B-M HENNINGSSON		ÄVENBESIG SHB	
RITNINGSTYP ILLUSTRATIONSKARTA			
TEKNIK(OMRÅDE / INNEHÅLL) VÄGUTFORMNING OCH TRAFIK			
BESKRIVNING E10 KAUPPINEN-KIRUNA KM 4/060-2/920			
SKALA 1:2000	FORMAT A1	FÖRVALTNINGSNUMMER	
RITNINGSDOKUMENT 1 00 T 05 04	BLAD -04	NÄSTA BLAD -05	BET

MODELL N 000950
MODELL N 000951
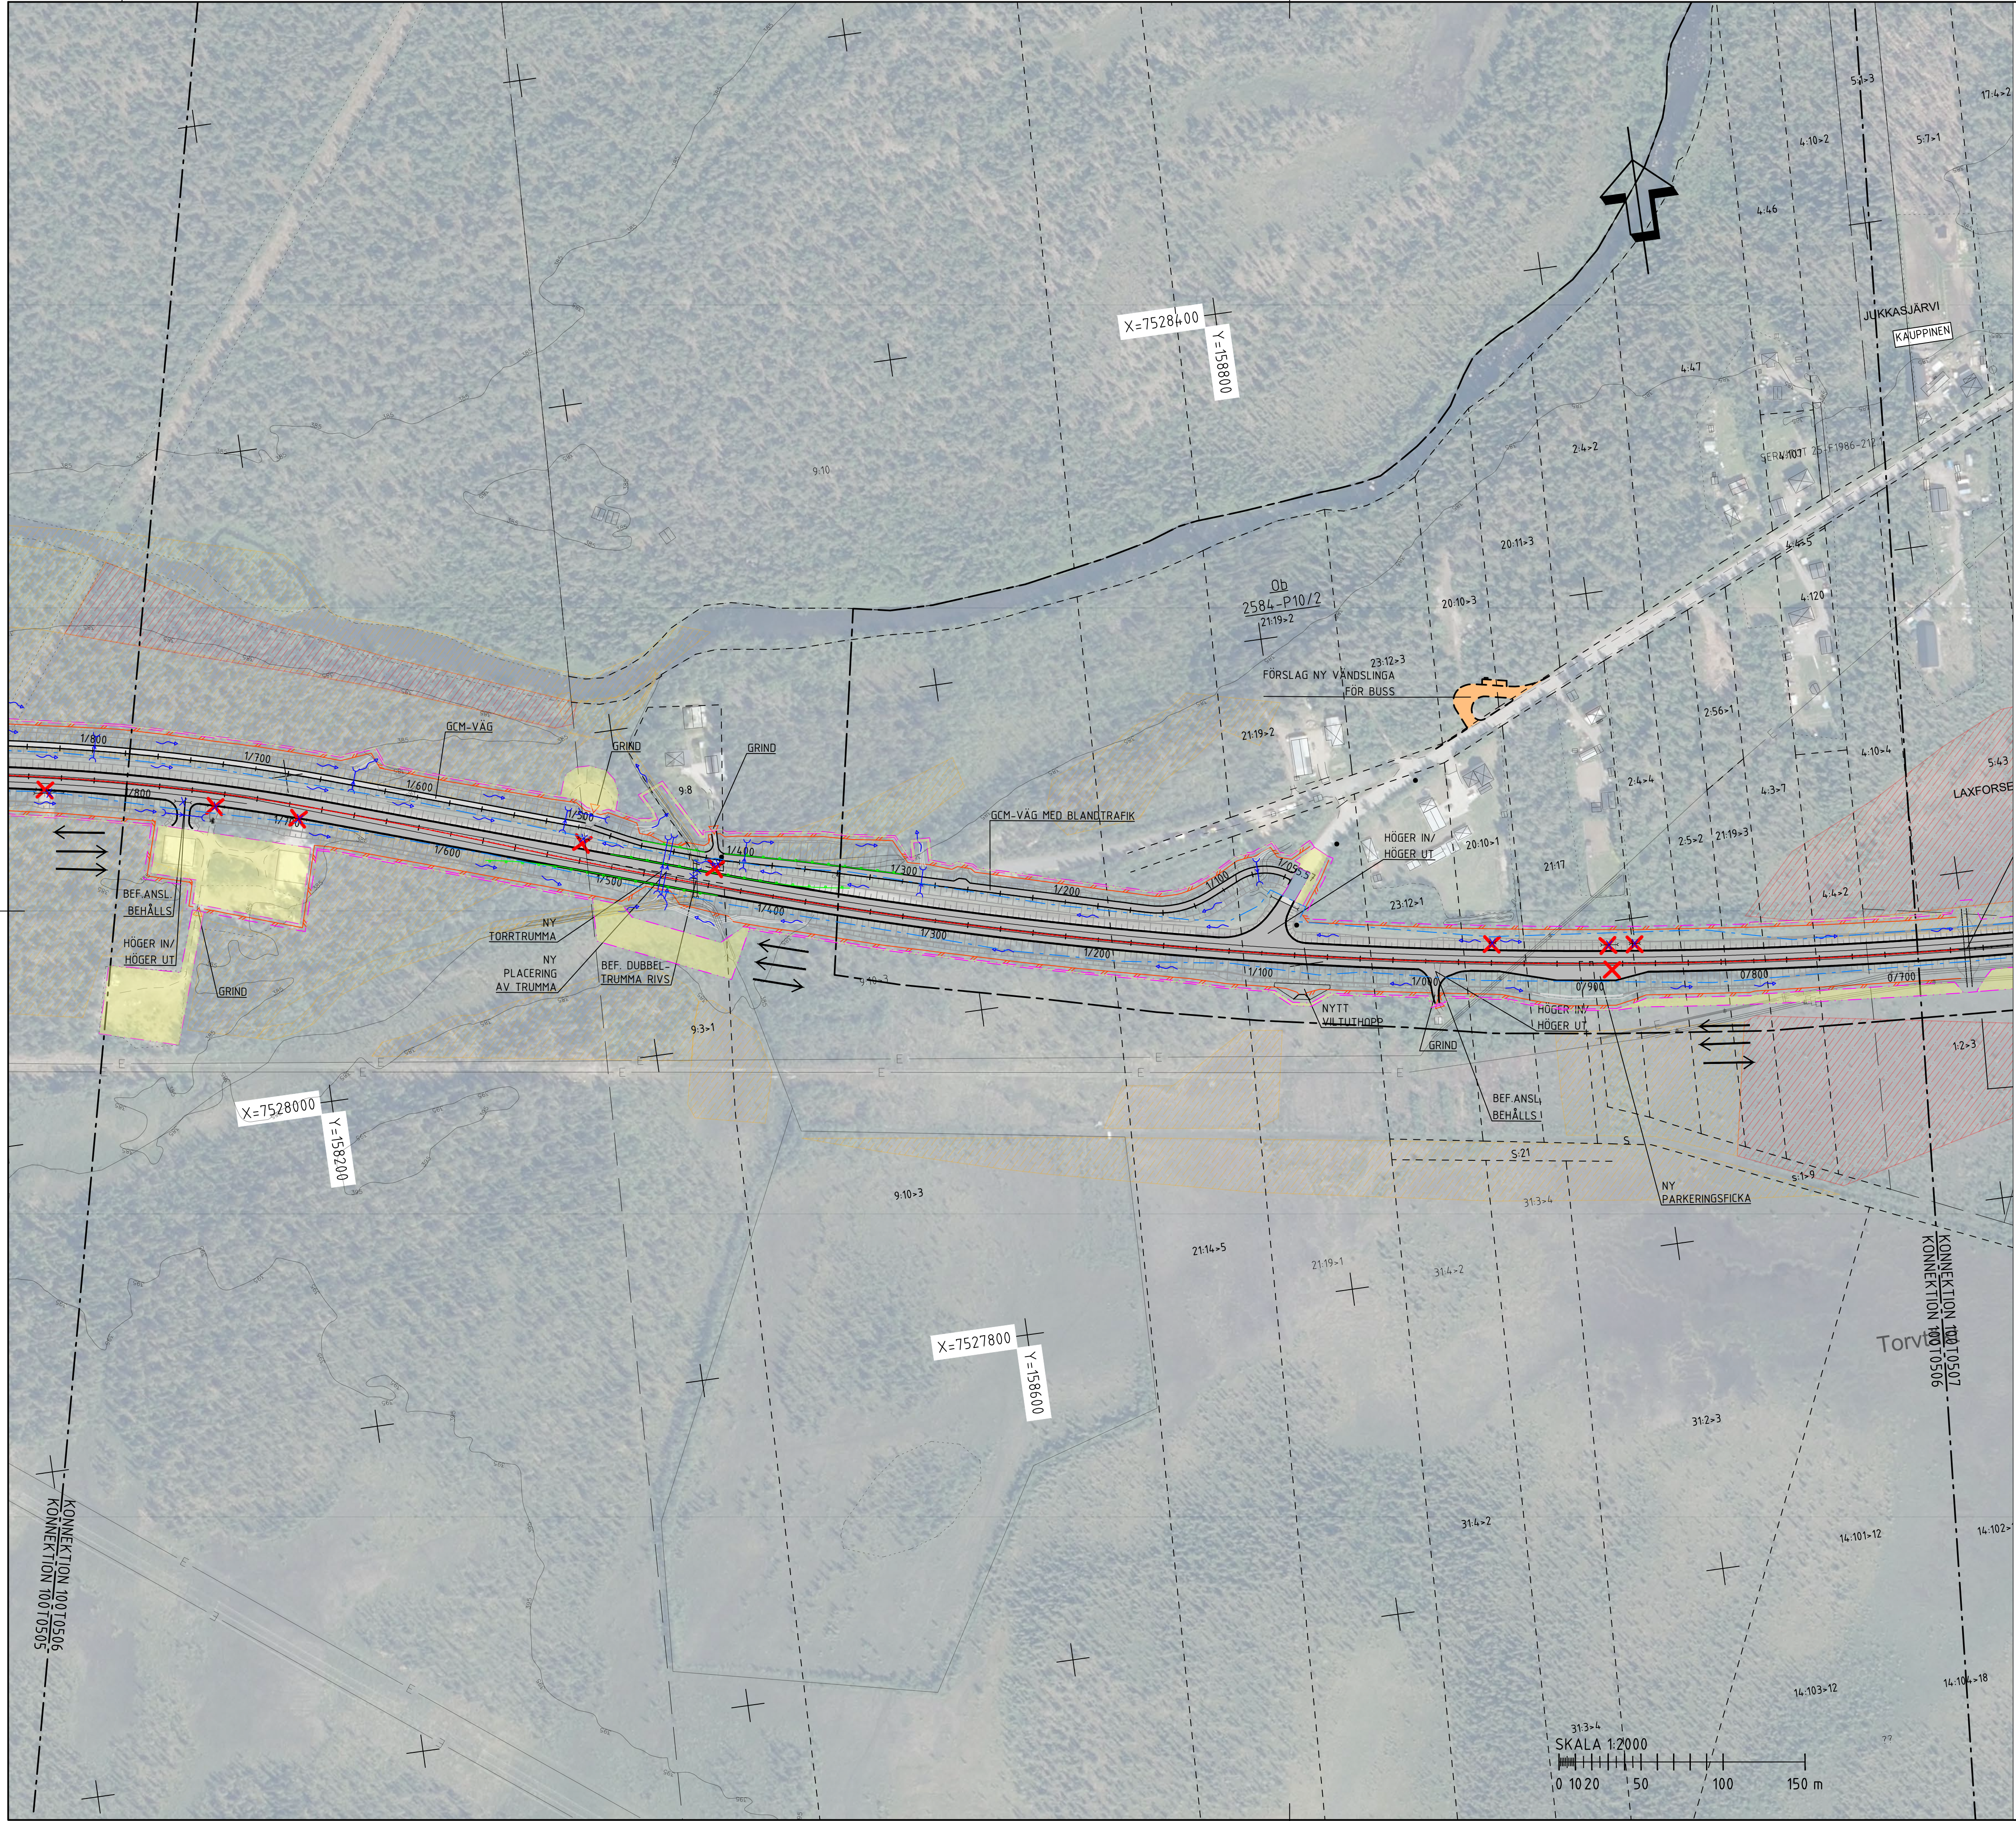

TECKENFÖRKLARING

MARKANSPRÅK

- BEFINTLIGT VÄGOMRÅDE
- NYTT VÄGOMRÅDE
- INSKRÄNKT VÄGRÄTT
- TILLFALLIG NYTTJANDERÄTT

PROJEKTERAT

- NY GCM
- ÅTGÄRDER PÅ BEFINTLIG VÄG/BREDDNING AV VÄG
- KANTSTÖD VID BUSSHÅLLPLATS
- NYA MARKERINGSSTOLPAR
- NYTT SIDORÄCKE
- NYTT MITTRÄCKE
- LÄNGDMÄTNING
- SLÄNTFOT/SLÄNTKRÖN
- FÖRSLAG PÅ VILTUTHOPP
- NYTT VILTSTÄNGSEL
- KÖRFALTSINDELNING
- NY TRUMMA
- FÖRLÄNGNING AV VÄGTRUMMA
- NY DAGVATTENLEDNING
- NY DRÄNLEDNING
- NY DAGVATTENBRUNN MED KUPOLSIL BETÄCKNING OCH SANDFÅNG
- NY DAGVATTENBRUNN MED SANDFÅNG
- NY RENSBRUNN
- NY NEDSTIGNINGSBRUNN
- NY DAGVATTENBRUNN
- FLÖDESPILAR
- RIVNING AV LEDNING ELLER BRUNN

NY BELYSNING SKA UTFÖRAS PÅ FÖLJANDE PLATSER:

- ca -0/160-0/100 C-KÖRSNING, BUSSHÅLLPLATSER OCH PENDLARPARKERING
- ca 3/100-3/340 C-KÖRSNING OCH BUSSHÅLLPLATSER
- ca 5/700-5/900 C-KÖRSNING OCH BUSSHÅLLPLATSER
- NY GCM-VÄG I SIN HELHET INKLUSIVE GCM-BRO SOM KÖRSAR E10 VID KM 3/250

BEFINTLIGA FÖRHÅLLANDEN

- GRÄNS FÖR DETALJPLAN, BYGGNADSPÄN, OMRÅDESBESTÄMMELSE
- FASTIGHETSGRÄNS
- FASTIGHETSBETECKNING
- TRAKTGRÄNS
- BYGGNAD
- BEFINTLIGT RÄCKE
- BEFINTLIG ELLEDNING
- BEFINTLIG BELYSNINGSTOLPE
- VÄGANSLUTNING SOM STÄNGS
- BEF TRUMMA
- BEF DAGVATTENLEDNING
- BEF DAGVATTENBRUNN
- BEF DAGVATTENBRUNN MED KUPOLSIL BETÄCKNING OCH SANDFÅNG
- BEF DAGVATTENBRUNN MED SANDFÅNG
- OMRÅDE MED NATURVÄRDE
- FÖRNLÄMNING MED VILKORSOMRÅDE
- ÖVRIG KULTURHISTORISK LÄMNING

KLASS 1 KLASS 2 KLASS 3

L20213566

L1992.7963

01 02 03 04 05 06 07

KAUPPINEN

KIRUNA

SKALA 1:2000

0 10 20 50 100 150 m

TYP AV PLAN		VÄGPLAN	
GRANSKNINGSSTATUS / SYFTE			
HANDLINGSTYP		SAMRÅDSHANDLING	
DATUM	2025-03-21	LEVERANS / ÄNDRINGS-PM	
OBJEKT	E10 KAUPPINEN-KIRUNA		
DELOMRÅDE / BANDEL	E10 KAUPPINEN-KIRUNA		
ANLÄGGNINGSDEL	GEMENSAMT		
OBJEKTNUMMER / KM	VN1806	KONSTRUKTIONNUMMER	
BESTÄLLARE	TRAFIKVERKET	LEVERANTÖR	RAMBOLL
SKAPAD AV	E GRANBOM	UPPDRAGSGNUMMER	1320056592
GODKÄND AV	B-M HENNINGSSON	AVDELNING	SHB
RITNINGSTYP	ILLUSTRATIONSKARTA		
TEKNIKOMRÅDE / INNEHÅLL	VÄGUTFORMNING OCH TRAFIK		
BESKRIVNING	E10 KAUPPINEN-KIRUNA KM 1/800-0/700		
SKALA	1:2000	FORMAT	A1
RITNINGSGRUPP	1 00 T 05 06	BLAD	-06
		NÄSTA BLAD	-07
		BET	

