


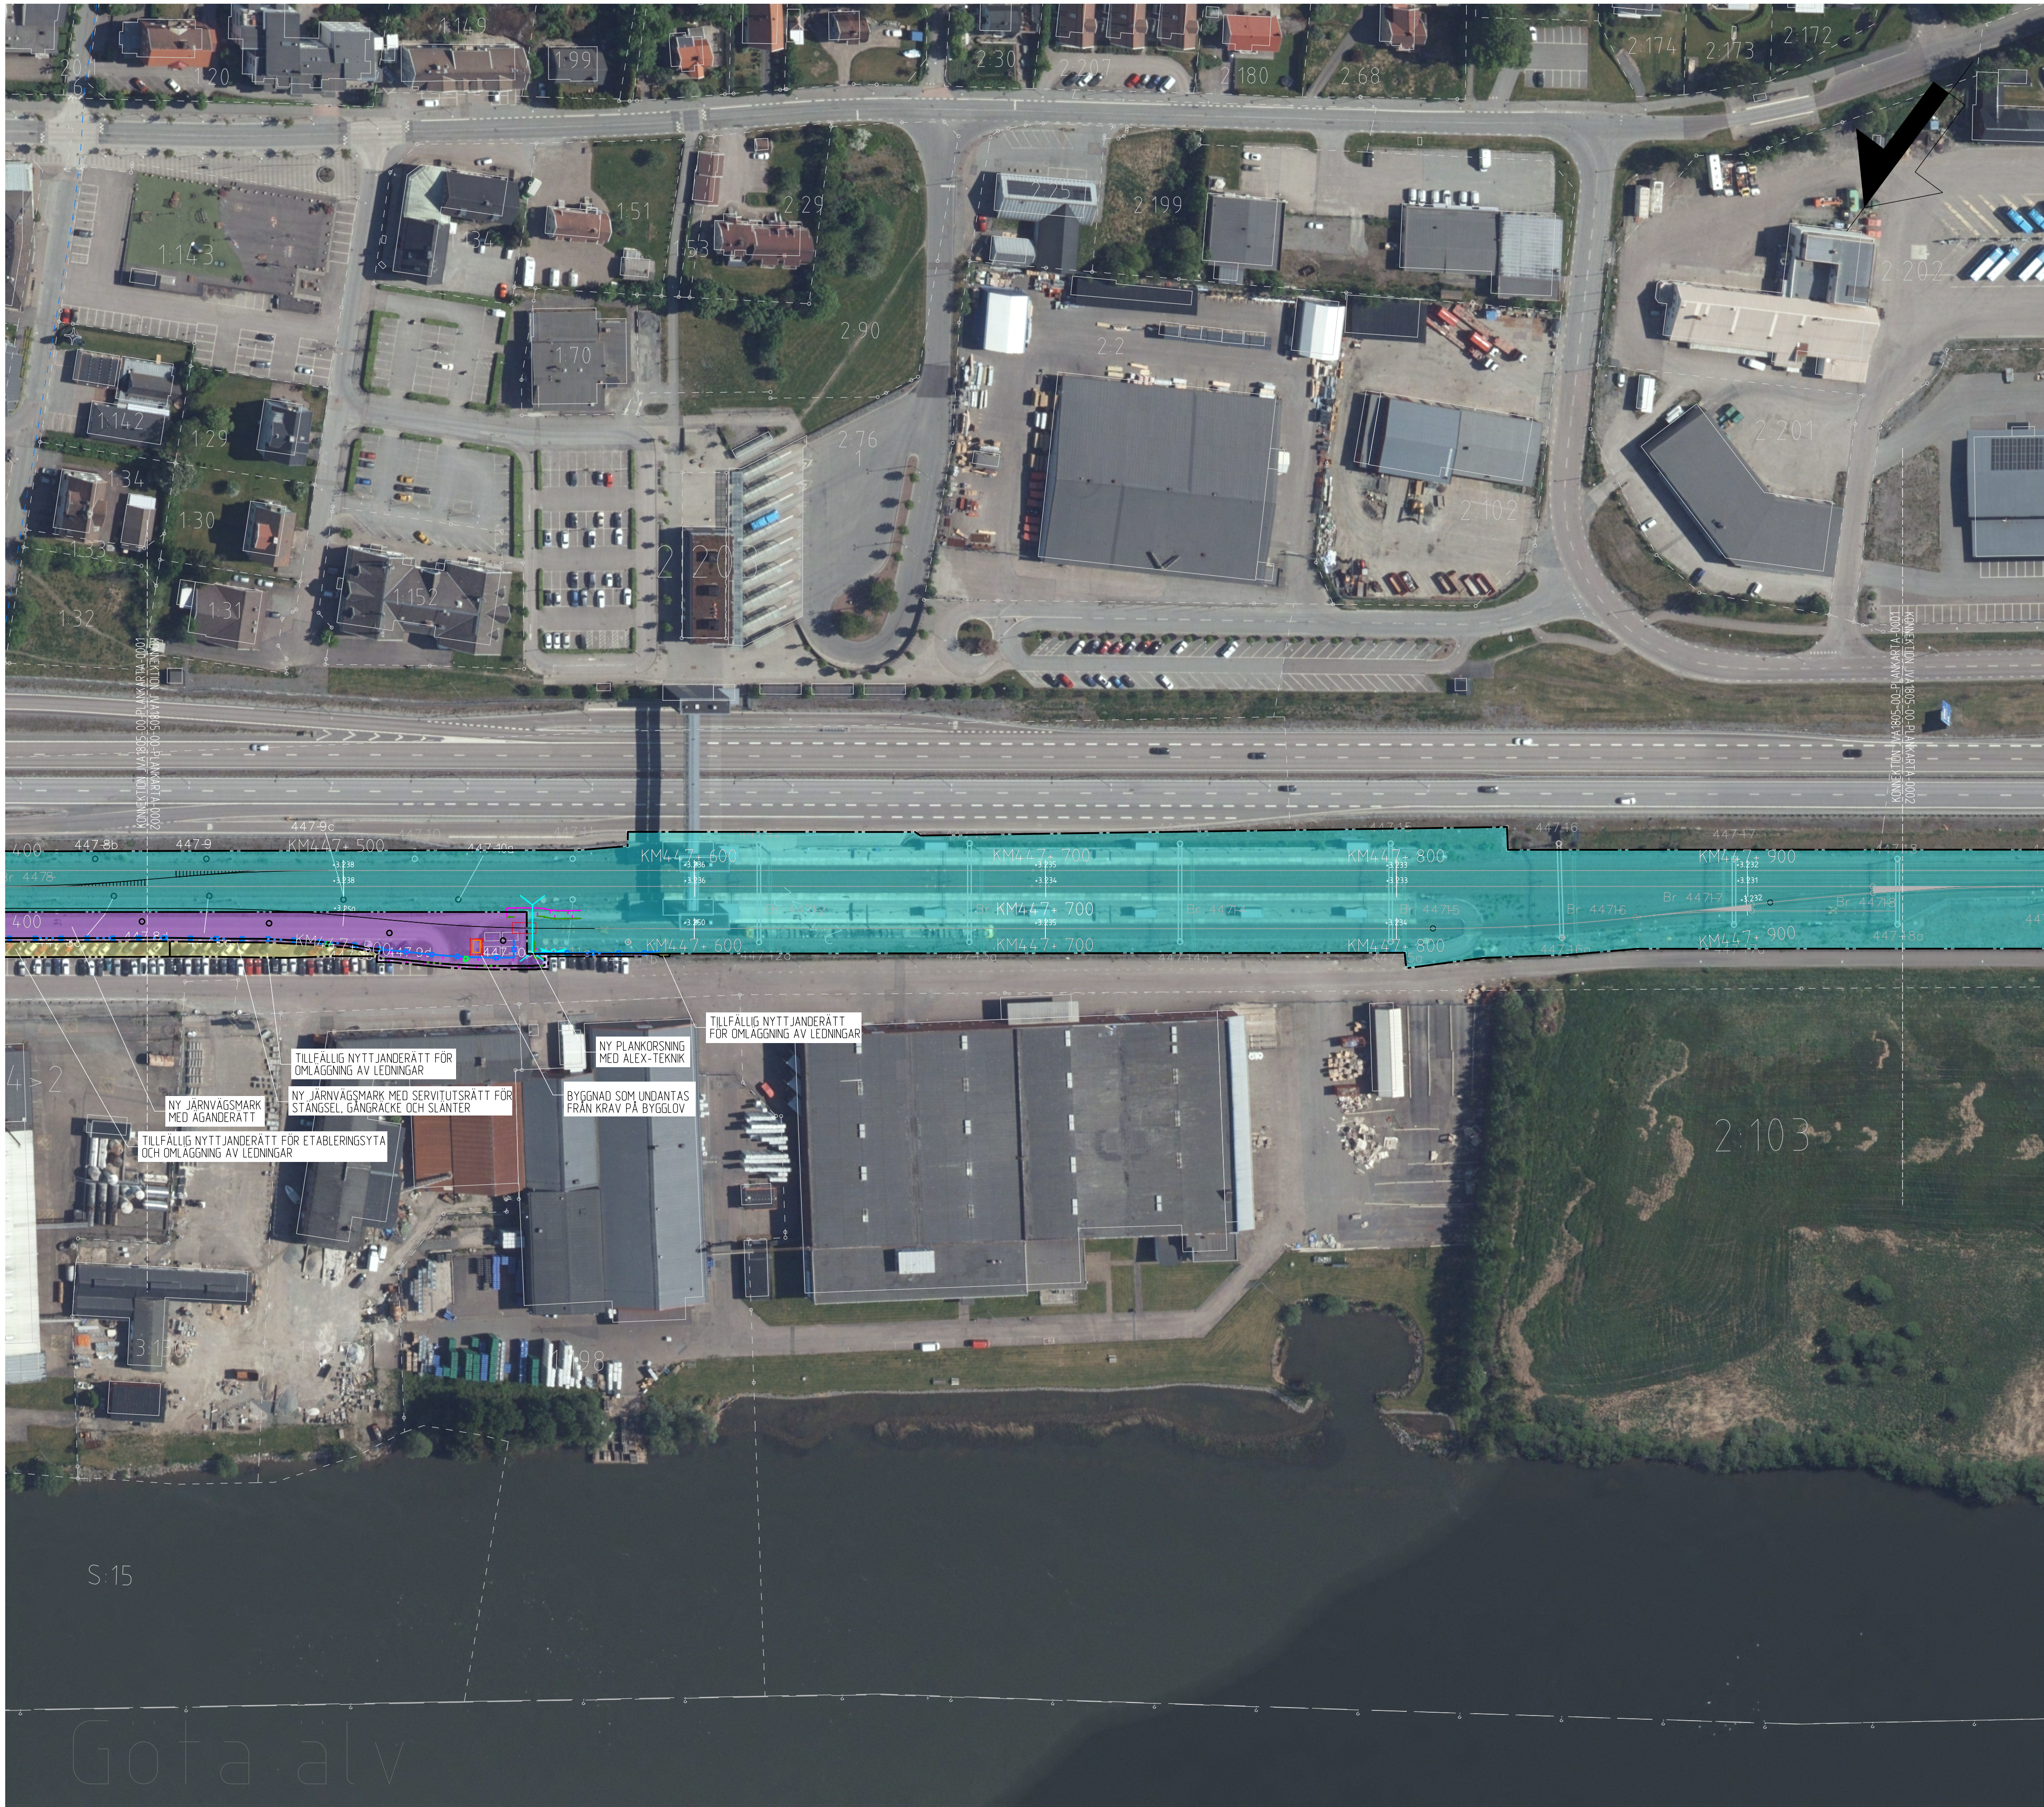

- TECKENFÖRKLARING
- NY ANLÄGGNING
- NY JÄRNVÄG, SPÄRMITT MED LÄNGDMÄTNINGSSTRECK OCH HÖJDSÄTTNING (RÖK)
  - NY SPÄRVÄXEL
  - NY KONTAKTLEDNINGSBRYGGA
  - NY KONTAKTLEDNINGSTOLPE
  - NYTT SPÄRRSTAKET
  - NYTT STÅNGSEL
  - NYTT GÅNGRÄCKE
  - NYTT GÅNGRÄCKE
  - NY GRIND
  - NY PORT
  - NY STRAIL
  - NY ALEX-KUR
  - NYTT TEKNIKHUS, SIGNAL
  - NYTT VAGSKYDD, KOMPONENTER

- BEFINTLIG ANLÄGGNING
- BEFINTLIG JÄRNVÄG, SPÄRMITT MED LÄNGDMÄTNINGSSTRECK OCH HÖJDSÄTTNING (RÖK)
  - BEFINTLIG SPÄRVÄXEL
  - BEFINTLIG KONTAKTLEDNINGSBRYGGA
  - BEFINTLIG KONTAKTLEDNINGSTOLPE

- MARKANSPRÅK
- GRÄNS FÖR JÄRNVÄGSMARK
  - GRÄNS MELLAN OLIKA TYPER AV MARKANSPRÅK
  - NY JÄRNVÄGSMARK MED ÄGANDERÄTT
  - NY JÄRNVÄGSMARK MED SERVITUTSRÄTT
  - TILLFÄLLIG NYTTJANDERÄTT

TILLFÄLLIG NYTTJANDERÄTT GÄLLER UNDER BYGGTIDEN, FRÅN BYGGSTART OCH TILL OCH MED TRE MÅNADER EFTER GODKÄND SLUTBESIKTNING

ÖVRIGA BETECKNINGAR PÅ ILLUSTRATIONSKARTAN

- FASTIGHETSGRÄNS
- TRAKTGRÄNS
- LEDNINGSRÄTT
- TRAKTNAMN
- BYGGNADER
- FASTIGHET SOM ÄGS AV TRAFIKVERKET

ÅTGÄRDER SOM UNDANTAS FRÅN KRAV PÅ BYGGLOV

- B1 - BYGGLOV KRÄVS INTE FÖR BYGGNAD
- AVGRÄNSNING AV OMRÅDE DÄR VISSA ÅTGÄRDER UNDANTAS FRÅN KRAV PÅ BYGGLOV

VERKSAMHETER/ÅTGÄRDER SOM UNDANTAS FRÅN FÖRBUD ENLIGT MILJÖBALKEN

SKYLDIGHETEN ATT GÖRA ANMÄLAN FÖR SAMRÅD ENLIGT 12:6 MB GÄLLER INTE FÖR DE VERKSAMHETER OCH ÅTGÄRDER SOM BEHÖVS FÖR ATT BYGGA JÄRNVÄGEN OCH SOM FASTSTÄLLS OCH INGÅR I JÄRNVÄGSMARK ELLER OMRÅDE FÖR TILLFÄLLIG NYTTJANDERÄTT

DATUM GRUNDKARTA: 2025-11-06  
DATUM FASTIGHETSKARTA: 2024-12-16

KOORDINATSYSTEM:  
PLAN: SWEREF 99 12 00  
HÖJD: RH2000

| JÄRNVÄGSPLAN        |                    |                    |                      |
|---------------------|--------------------|--------------------|----------------------|
| LEVERANTÖR          | ANVÄNARE           | TEKNIKPROJEKT      | TEKNIKPROJEKT        |
| TRAFIKVERKET        | JÄRNVÄG, TYPSA     | -                  | GEMENSAM             |
| GRANSKAD AV         | UPPGIFTSNUMMER     | KONSTRUKTIONSGRUPP | GRANSKINGSTAD / SITE |
| BERG, EMELE         | 177053             | -                  | FÖR GRANSKING        |
| GRANSKAD AV         | ANLÄGGNINGSTYP     | ANLÄGGNINGSTYP     | SAMRÅDSHANDLING      |
| INGELSSON, CAROLINA | GEMENSAM           | GEMENSAM           | GEMENSAM             |
| GODKÄND AV          | PROJEKTETERMETER   | PROJEKTETERMETER   | PROJEKTETERMETER     |
| LILJESKÖLD, FREDRIK | 447+450 - 447+950  | 447+450 - 447+950  | 447+450 - 447+950    |
|                     | ILLUSTRATIONSKARTA | ILLUSTRATIONSKARTA | ILLUSTRATIONSKARTA   |
|                     | SKALA              | SKALA              | SKALA                |
|                     | 1:1000             | 1:1000             | 1:1000               |
|                     | FÖRSTÄ             | FÖRSTÄ             | FÖRSTÄ               |
|                     | A1                 | A1                 | A1                   |
|                     | BLAD               | BLAD               | BLAD                 |
|                     | 0002               | 0003               | 0004                 |
|                     | 0002               | 0003               | 0004                 |
|                     | 0002               | 0003               | 0004                 |

Övergripande plan för Trafikverkets ägda, samt delvis ägda, fastigheter i området. Alla delar av området är avgränsade enligt lag.

TRAFIKVERKET

0 10 20 30 40 50 60 70 80 90 100  
SKALA 1:1000