

TECKENFÖRKLARING

KOORDINATSYSTEM: SWREF 99 12 00
HÖJDSYSTEM: RH 2000



GRÄNSER:


- ARBETSSOMRÅDESRÄNS
- FASTIGHETSGRÄNS
- FASTIGHETSNUMMER

NY ANLÄGGNING

SPÅR LÄNGDMÄTNING
KM447+ 500

- INFART, ASFALTBELÄGGNING
- PLATTFORM, GRUSBELÄGGNING
- SLÄNTER
- STÄNGSEL
- SPÄRRSTAKET
- PORT
- GRIND
- PLATTFORM/FYLLNING MED SLÄNTER FÖR KOPPLINGS/VÄXEL-VÄRMESKAP ENLIGT STANDARDRITNING 7-801 640
- FÖRESLAGEN MARKNIVÅ

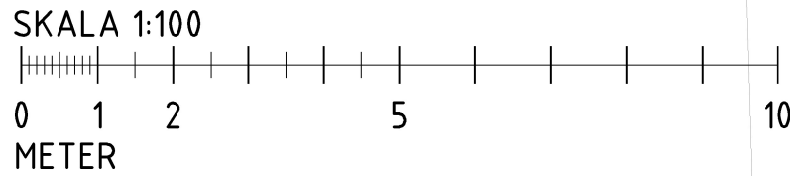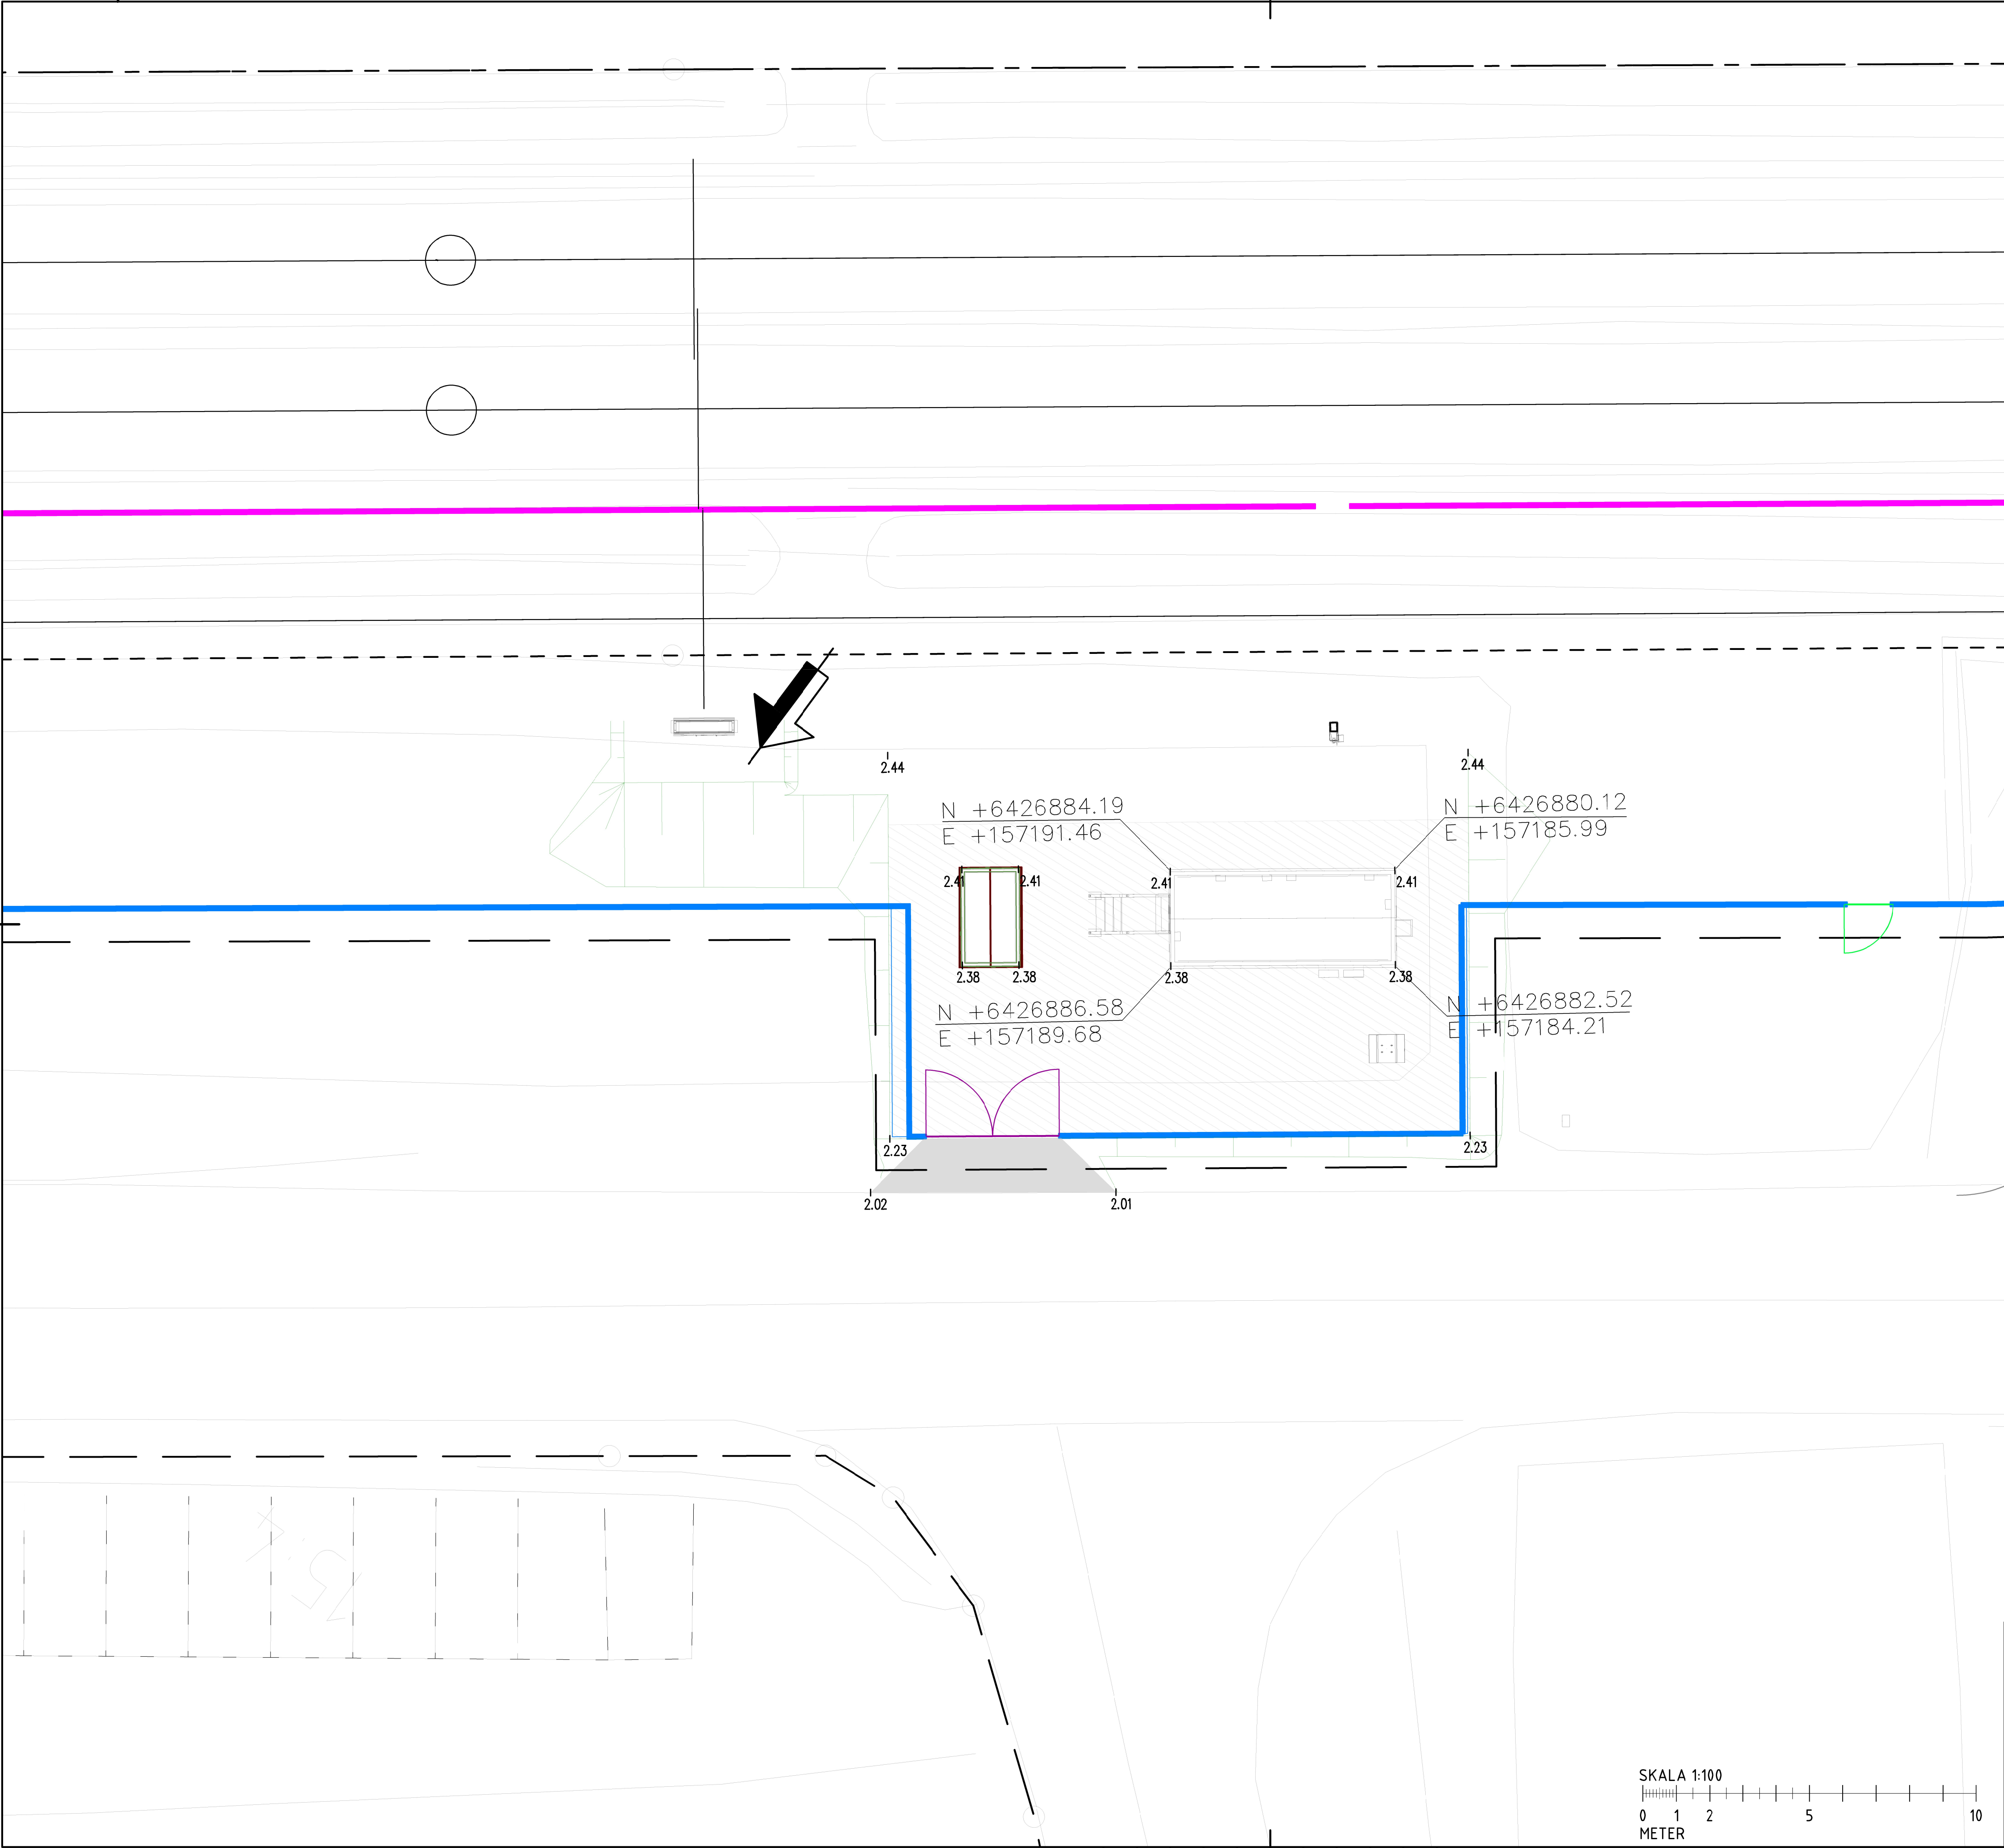

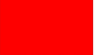ÄNDR. ÄNDRINGEN AVSER				GODKÄND AV		ÄNDR. DATUM	
BYGGLOVSHANDLING							
LEVERANTÖR		ÄVINGEN JÄRNVÄG, TYPSA		LEVERANS/ÄNDRINGS-PM BYGGLOVSHANDLING		TEKNIKOMRÅDE MARK	
		UPPDRAGSNUMMER 177053		KONSTRUKTIONNUMMER X		GRÄNSNINGSSITUAT / SYFTE FÖR GRÄNSKNING	
 TRAFIKVERKET		ÄLVÄNGEN		HANDLINGSTYP BYGGLOVSHANDLING			
		SITUATIONSPLAN		ANLÄGGNINGSTYP MARK			
SKAPAD AV VILLALBA, NACHO		SKALA 1:100		RITINGSNUMMER FÖRVALTNING 2024/96944		KILMETER-METER 446+950 - 447+590	
GRANSKAD AV APARICIO, XAVIER		FÖRVALTNING A1		RITINGSNUMMER PROJEKT ---		BANDEL 634	
GODKÄND AV LILLESKÖLD, FREDRIK		DATUM 2026-02-19		BLAD 0001		NÄSTA BLAD ---	
						ÄNDR.	

XREF:

FILE C:\USERS\WILLALBA\DOWNLOADS\ÄLVÄNGEN\BYGGLOV\PLAN\000.DWG PLOTTAD: 2026-01-22 AV ANVÄNDARE WILLALBA